


PROYECTO



SÍMBOLOGIA

	MURO DE CARGA
	MUROS TAPON DE PANEL W
	MURO DE CONCRETO APARENTE
	MURO BAJO

UBICACIÓN
PRIMERA SUR, ENTRE 15 Y 20 AV. MANZANA 07, LOTE 08.
PLAYA DEL CARMEN, QUINTANA ROO.

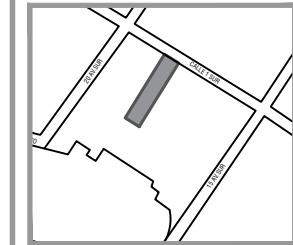

REVISO Y APROBO

<input checked="" type="checkbox"/> PLANO DE VALOR INFORMATIVO	493.70m ²
<input type="checkbox"/> PLANO PARA CONSTRUCCIÓN	493.75m ²
<input type="checkbox"/> PLANO CONSTRUIDO	493.70m ²
TERRENO:	576.00m ²
SÓTANO :	576.50m ²
PLANTA BAJA	493.70m ²
N+1	493.75m ²
N+2	493.70m ²
N+3	493.70m ²
N+4	490.11m ²
TERRAZA	182.05m ²
TOTAL TERRENO	3223.50m ²
	576.00m ²
CUS	4.60
COS	0.86

ÁREAS _____

PROPIETARIO

PROYECTO

EIDOS ARQUITECTURA

DRO



LÁMINA | CONTENIDO:

02 DEPARTAMENTO 104
VISTA: SUR - ORIENTE
41 m² CONSTRUIDOS
12 m² TERRAZA EXTERIOR
DE 35

Escala 1:75

Fecha: ABRIL 2018

Plano propiedad intelectual de EIDOS Arquitectura protegida por la ley general de derechos de autor, estos planos no pueden ser reproducidos, copiados ni modificados.

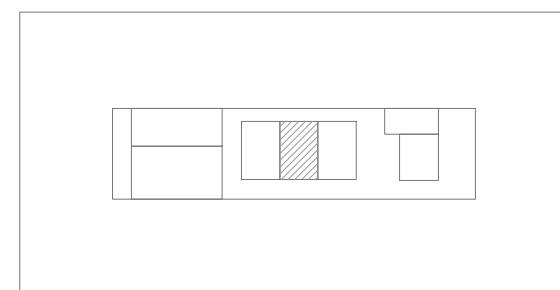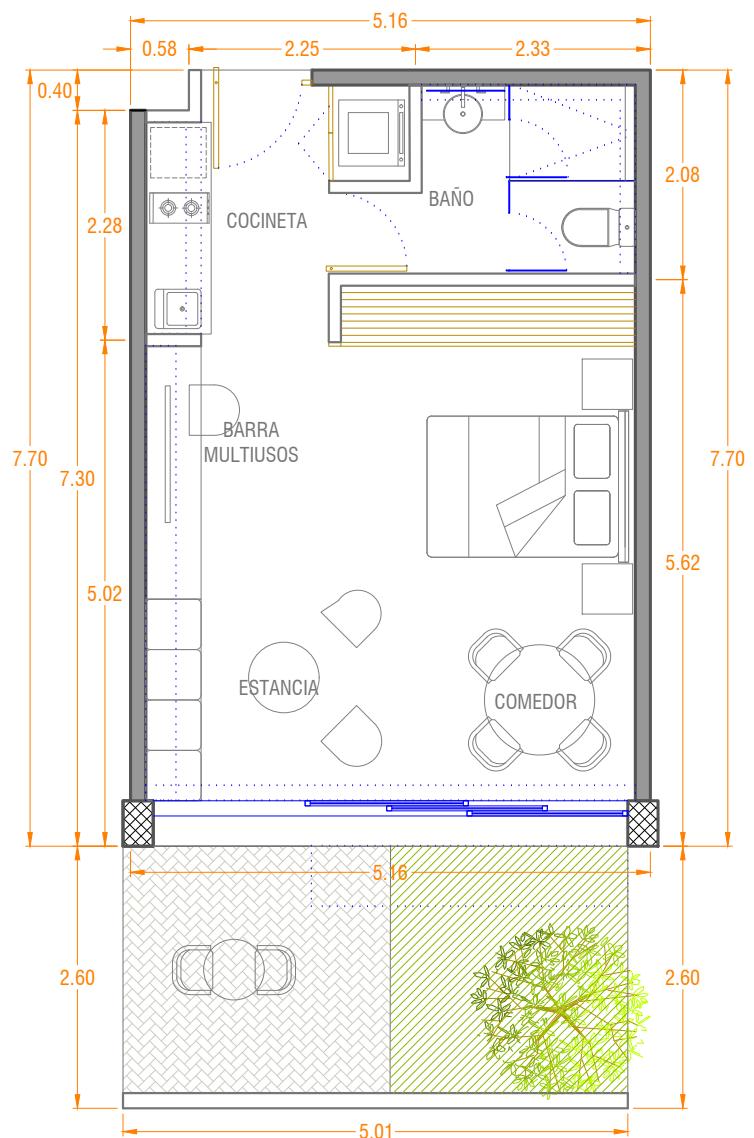

NIVEL +1 - UBICACION

