


PARTER

0.1	HOL. WEJŚCIOWY
4,08 m ²	gres
0.2	POKÓJ DZIENNY+ JADALNIA
33,78 m ²	parkiet
0.3	KUCHNIA
5,52 m ²	gres
0.4	GARDEROBA
2,88 m ²	gres
0.5	TOALETA
2,62 m ²	gres
0.6	POM.GOSP.
8,06 m ²	gres

56,94m²

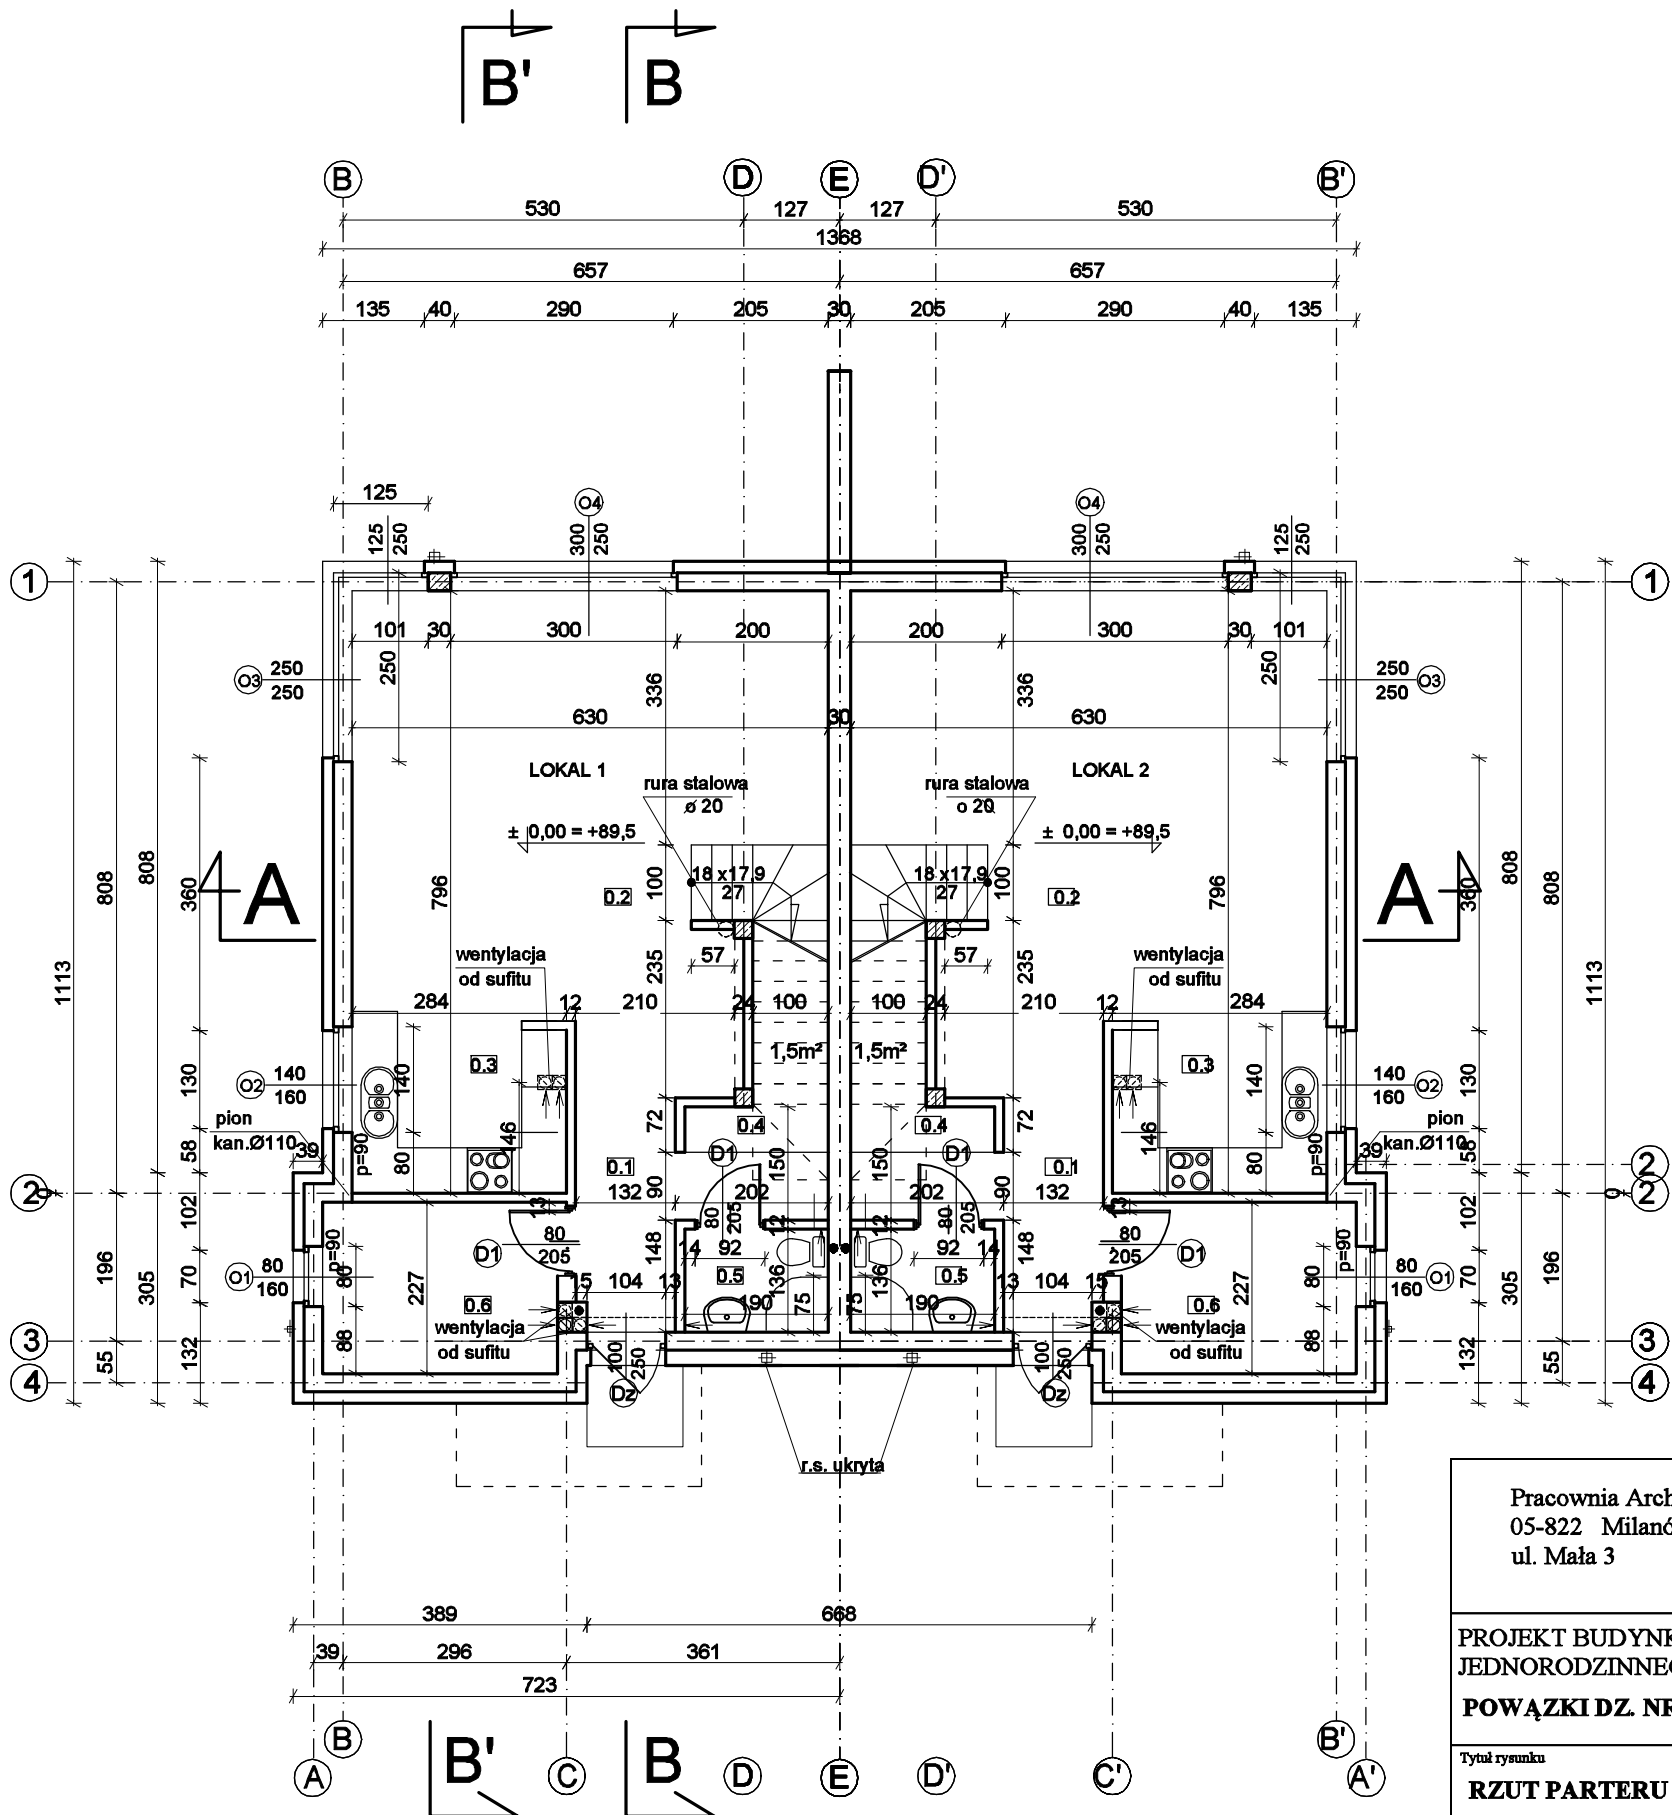

PARTER

0.1	HOL. WEJŚCIOWY
4,08 m ²	gres
0.2	POKÓJ DZIENNY+ JADALNIA
33,78 m ²	parkiet
0.3	KUCHNIA
5,52 m ²	gres
0.4	GARDEROBA
2,88 m ²	gres
0.5	TOALETA
2,62 m ²	gres
0.6	POM.GOSP.
8,06 m ²	gres


56,94m²

Pracownia Architektury 05-822 Milanówek ul. Mała 3	Projektant mgr inż. arch. Barbara Zielińska upr. bud. ST-548 / 77	Nr rys. 1
		Podpis
		skala 1:100
PROJEKT BUDYNKU MIESZKALNEGO JEDNORODZINNEGO 2 LOKALOWEGO POWĄZKI DZ. NR.167/21		
Tytuł rysunku RZUT PARTERU	Branża Architektura	MAJ 2023

1.0	SCHODY
3,40m ²	klepka

1.1	HOLL
6,58m ²	klepka
1.2	POKÓJ
15,81m ²	parkiet
1.2a	GARDEROBA
3,80m ²	parkiet
1.3	POKÓJ
11,11m ²	parkiet
1.4	POKÓJ SPORTOWY
11,44m ²	parkiet
1.5	TOALETA
1,91m ²	gres
1.6	ŁAZIENKA
4,06m ²	gres

54,71m²

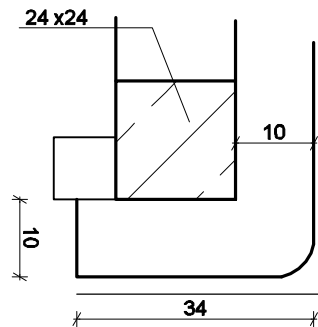


1.0	SCHODY
3,40m ²	klepka

1.1	HOLL
6,58m ²	klepka
1.2	POKÓJ
15,81m ²	parkiet
1.2a	GARDEROBA
3,80m ²	parkiet
1.3	POKÓJ
11,11m ²	parkiet
1.4	POKÓJ SPORTOWY
11,44m ²	parkiet
1.5	TOALETA
1,91m ²	gres
1.6	ŁAZIENKA
4,06m ²	gres

54,71m²

Pracownia Architektury 05-822 Milanówek ul. Mała 3	Projektant mgr inż. arch. Barbara Zielińska upr. bud. ST-548 / 77	Nr rys. 2
		Podpis
		skala 1:100
PROJEKT BUDYNKU MIESZKALNEGO JEDNORODZINNEGO 2 LOKALOWEGO POWĄZKI DZ. NR.167/21		
Tytuł rysunku RZUT PIĘTRA	Brumza Architektura	

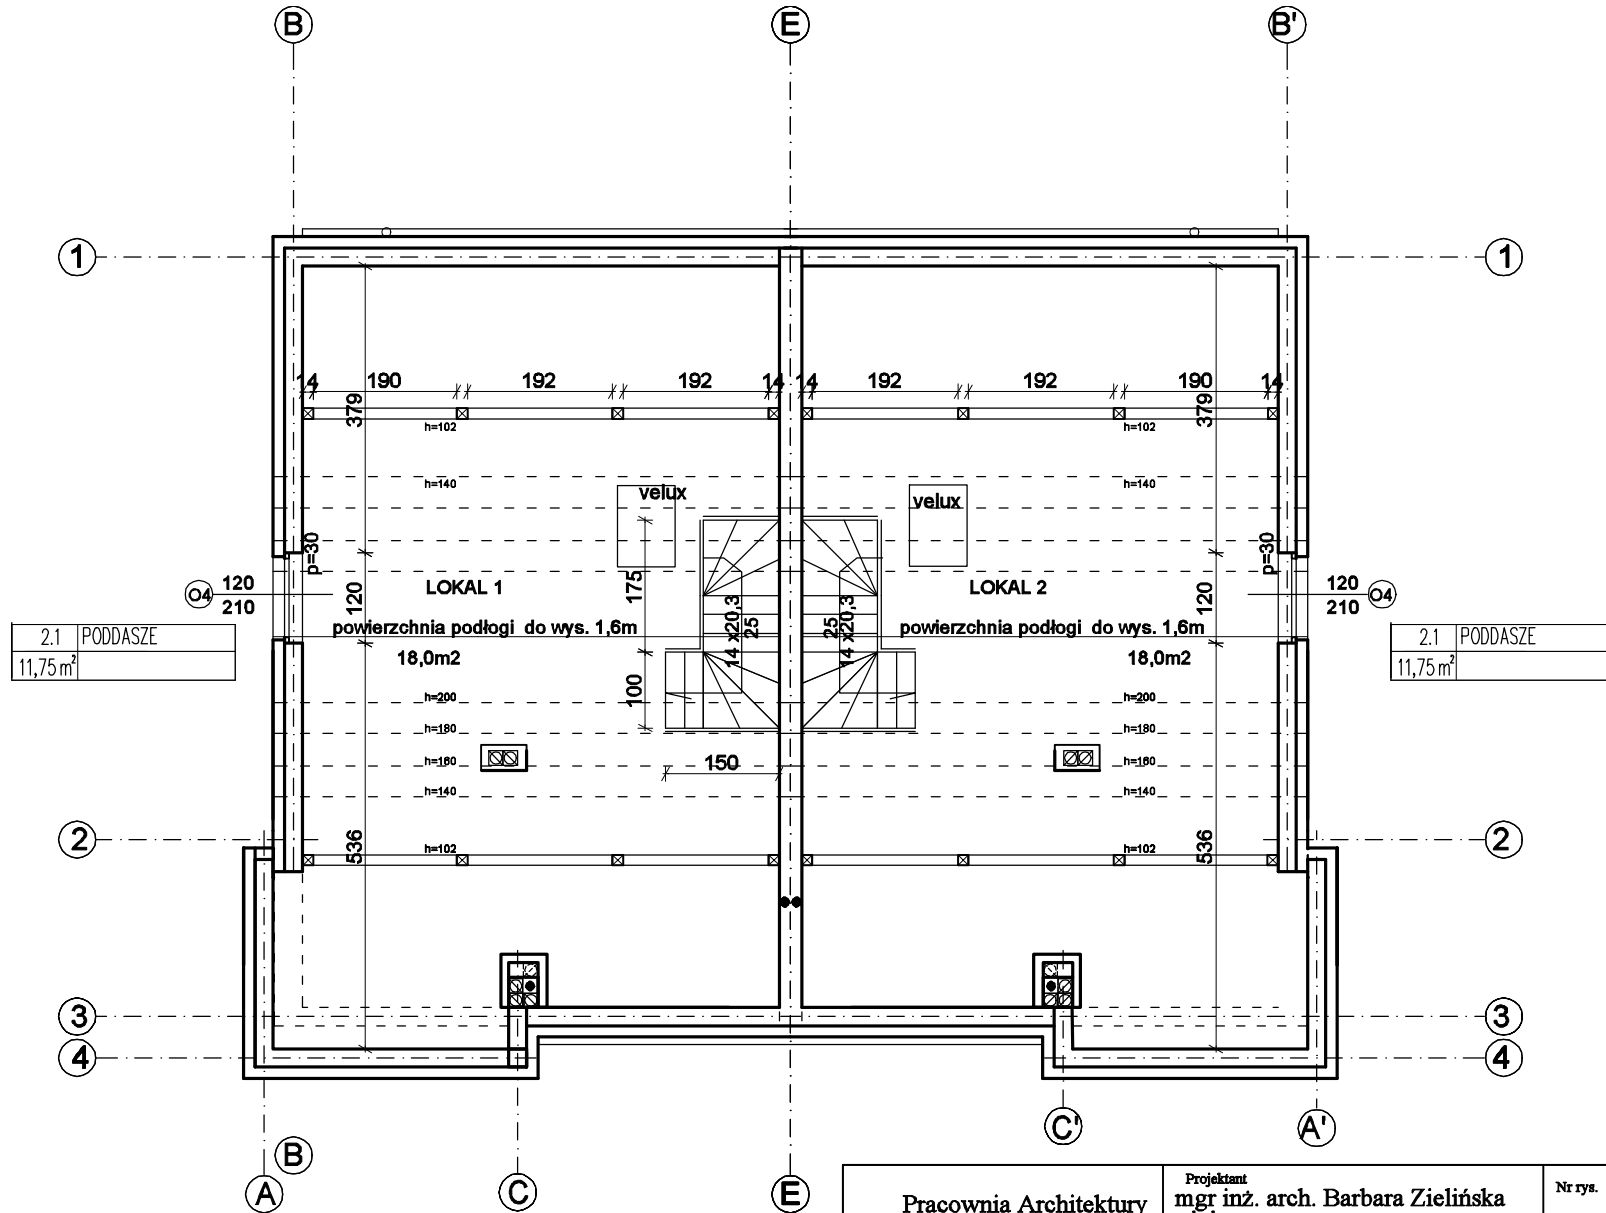

Pracownia Architektury 05-822 Milanówek ul. Mała 3	Projektant mgr inż. arch. Barbara Zielińska upr. bud. ST-548 / 77	Nr rys. 3
		Podpis
		skala 1:100
PROJEKT BUDYNKU MIESZKALNEGO JEDNORODZINNEGO 2 LOKALOWEGO POWĄZKI DZ. NR.167/		
Tytuł rysunku RZUT PODDASZA	Branża Architektura	