



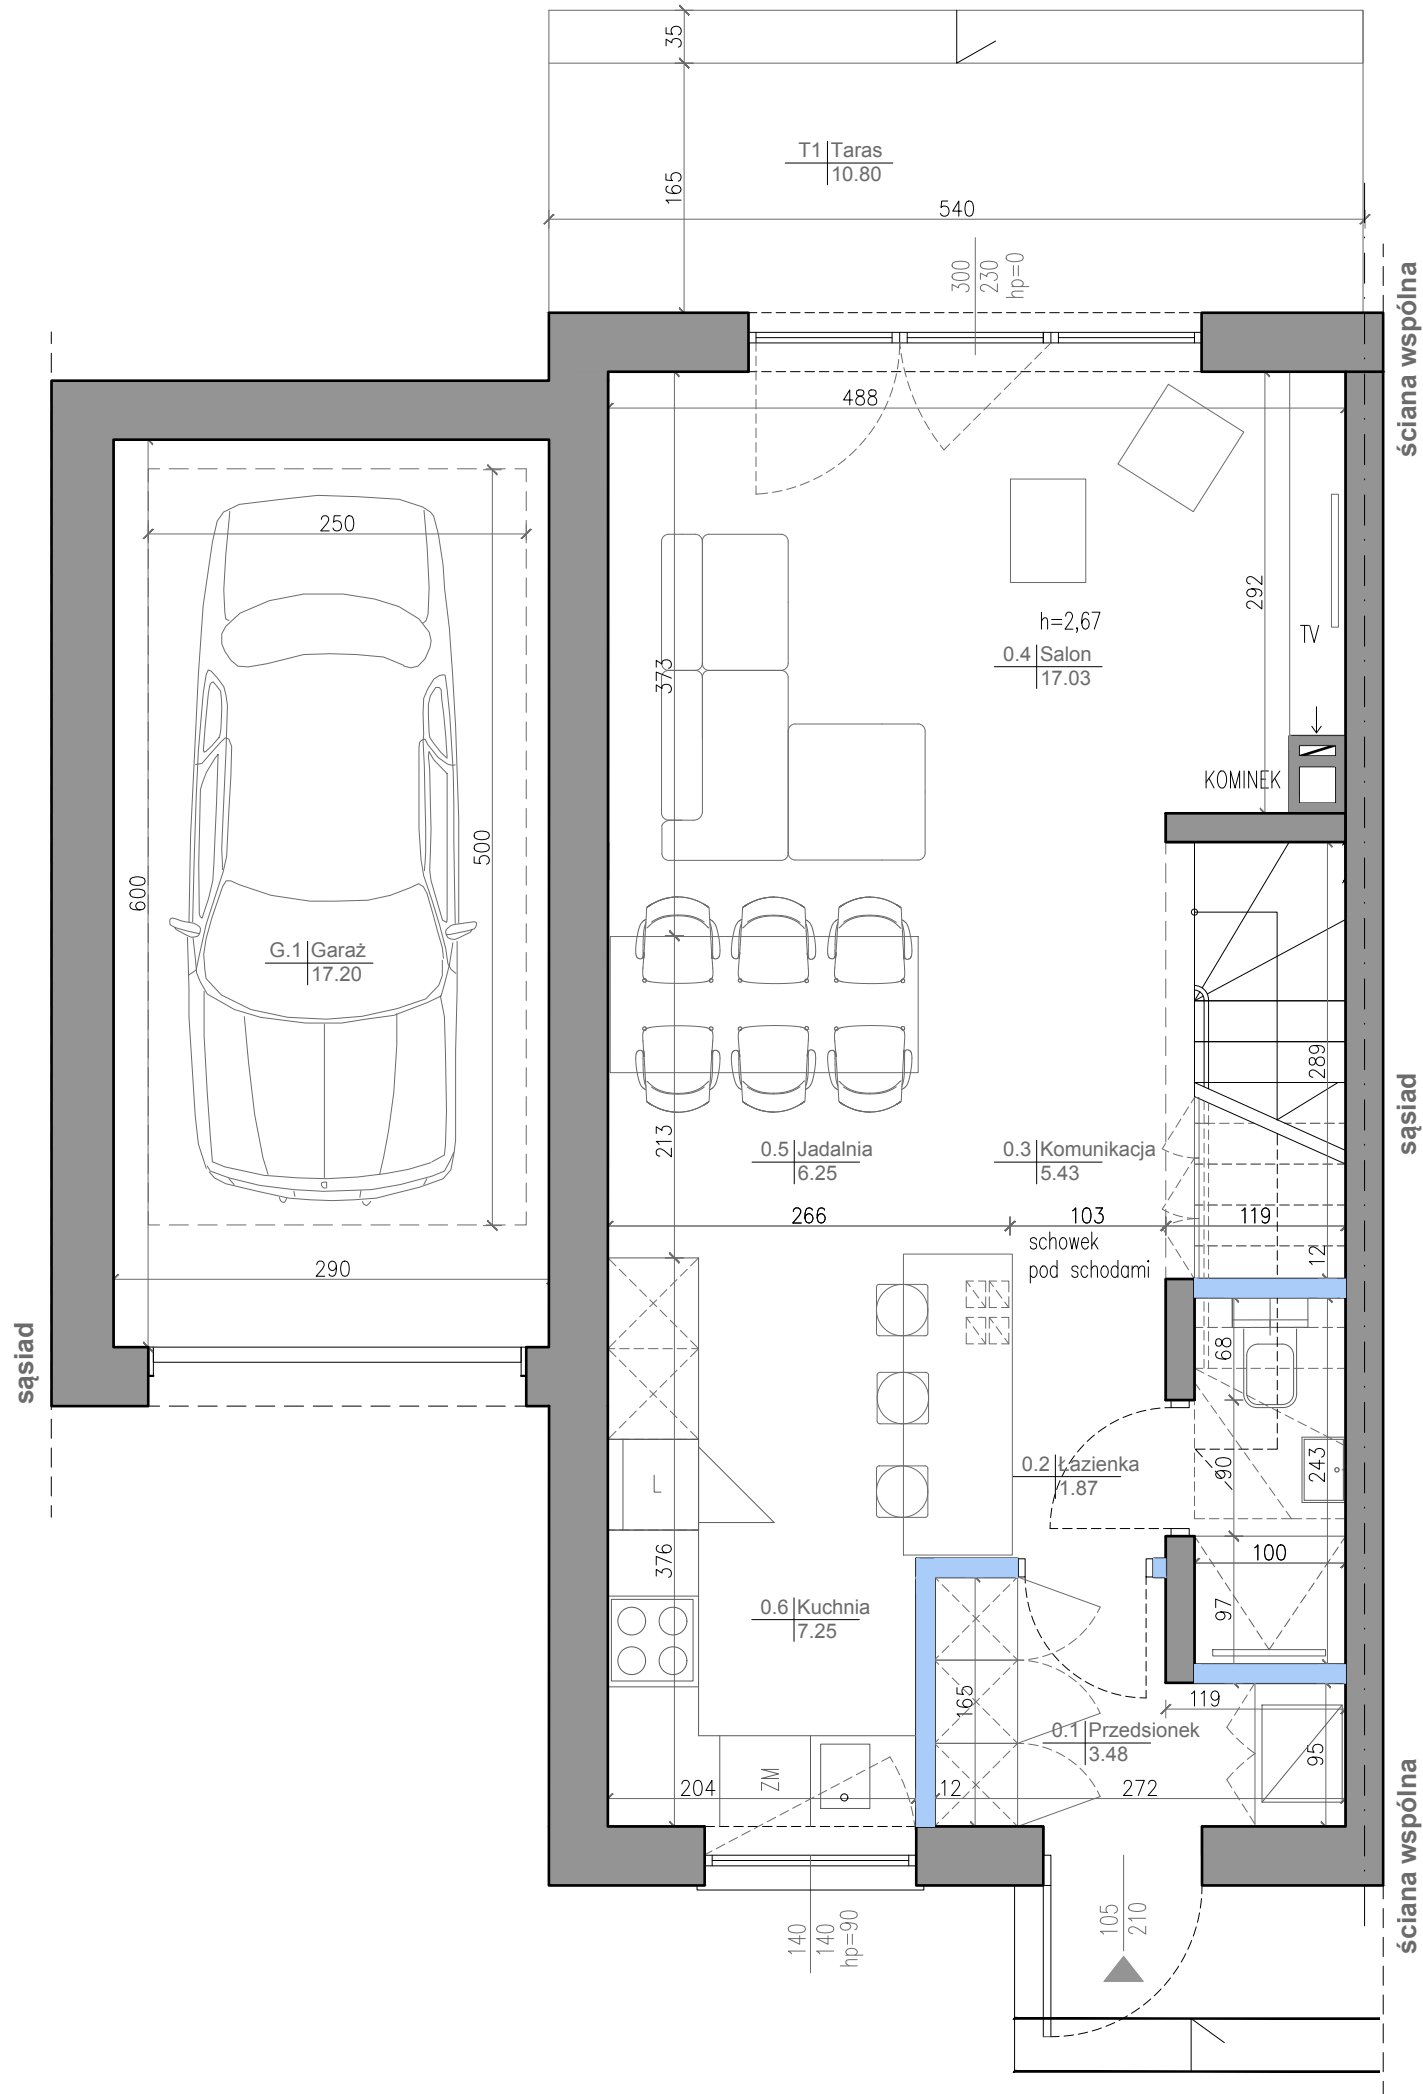

amsterdam

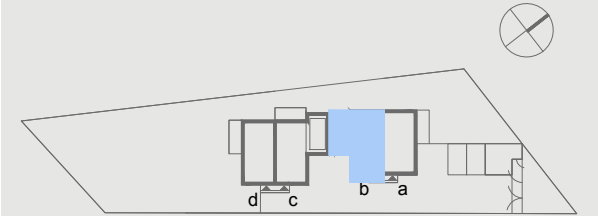

ul. Leśna, Pogorzel Warszawska

rzut parteru

lokal b


zestawienie powierzchni parteru	
0.1 przedsiónek	3,48m ²
0.2 łazienka	1,87m ²
0.3 komunikacja	5,43m ²
0.4 salon	17,03m ²
0.5 jadalnia	6,25m ²
0.6 kuchnia	7,25m ²
powierzchnia użytkowa parteru	41,31m²
G.1 garaż	17,20m ²

powierzchnia użytkowa domu	83,83m ²
+ garaż	17,20m ²
powierzchnia ogrodu	41,30m ²
w tym taras	10,80m ²


ściana konstrukcyjna	■
ściana działowa	■

Niniejsza karta katalogowa opracowana została na podstawie projektu budowlanego. W toku realizacji mogą wystąpić niewielkie zmiany w stosunku do informacji zawartych w tej karcie. Aranżacja prezentowanego lokalu mieszkalnego pokazanego na rzucie jest przykładowa. Niniejsza karta nie jest ofertą w rozumieniu kodeksu cywilnego i nie stanowi zobowiązania Dewelopera. Zakres wyposażenia i wykończenia lokalu określa umowa deweloperska/ przedwstępna umowa sprzedaży lokalu. Powierzchnie pomieszczeń liczone są według normy PN-ISO 9836:2022-07, do powierzchni użytkowej nie wliczono powierzchni pod ściankami działowymi i pow. nieużytkowej poddasza. Powierzchnia użytkowa liczona po uwzględnieniu wykonania tynków. Dokładny obmiar zostanie określony po dokonaniu inwentaryzacji lokalu. Powyższe rysunki wizualizacje mają charakter poglądowy, a podane powierzchnie są orientacyjne.

develer

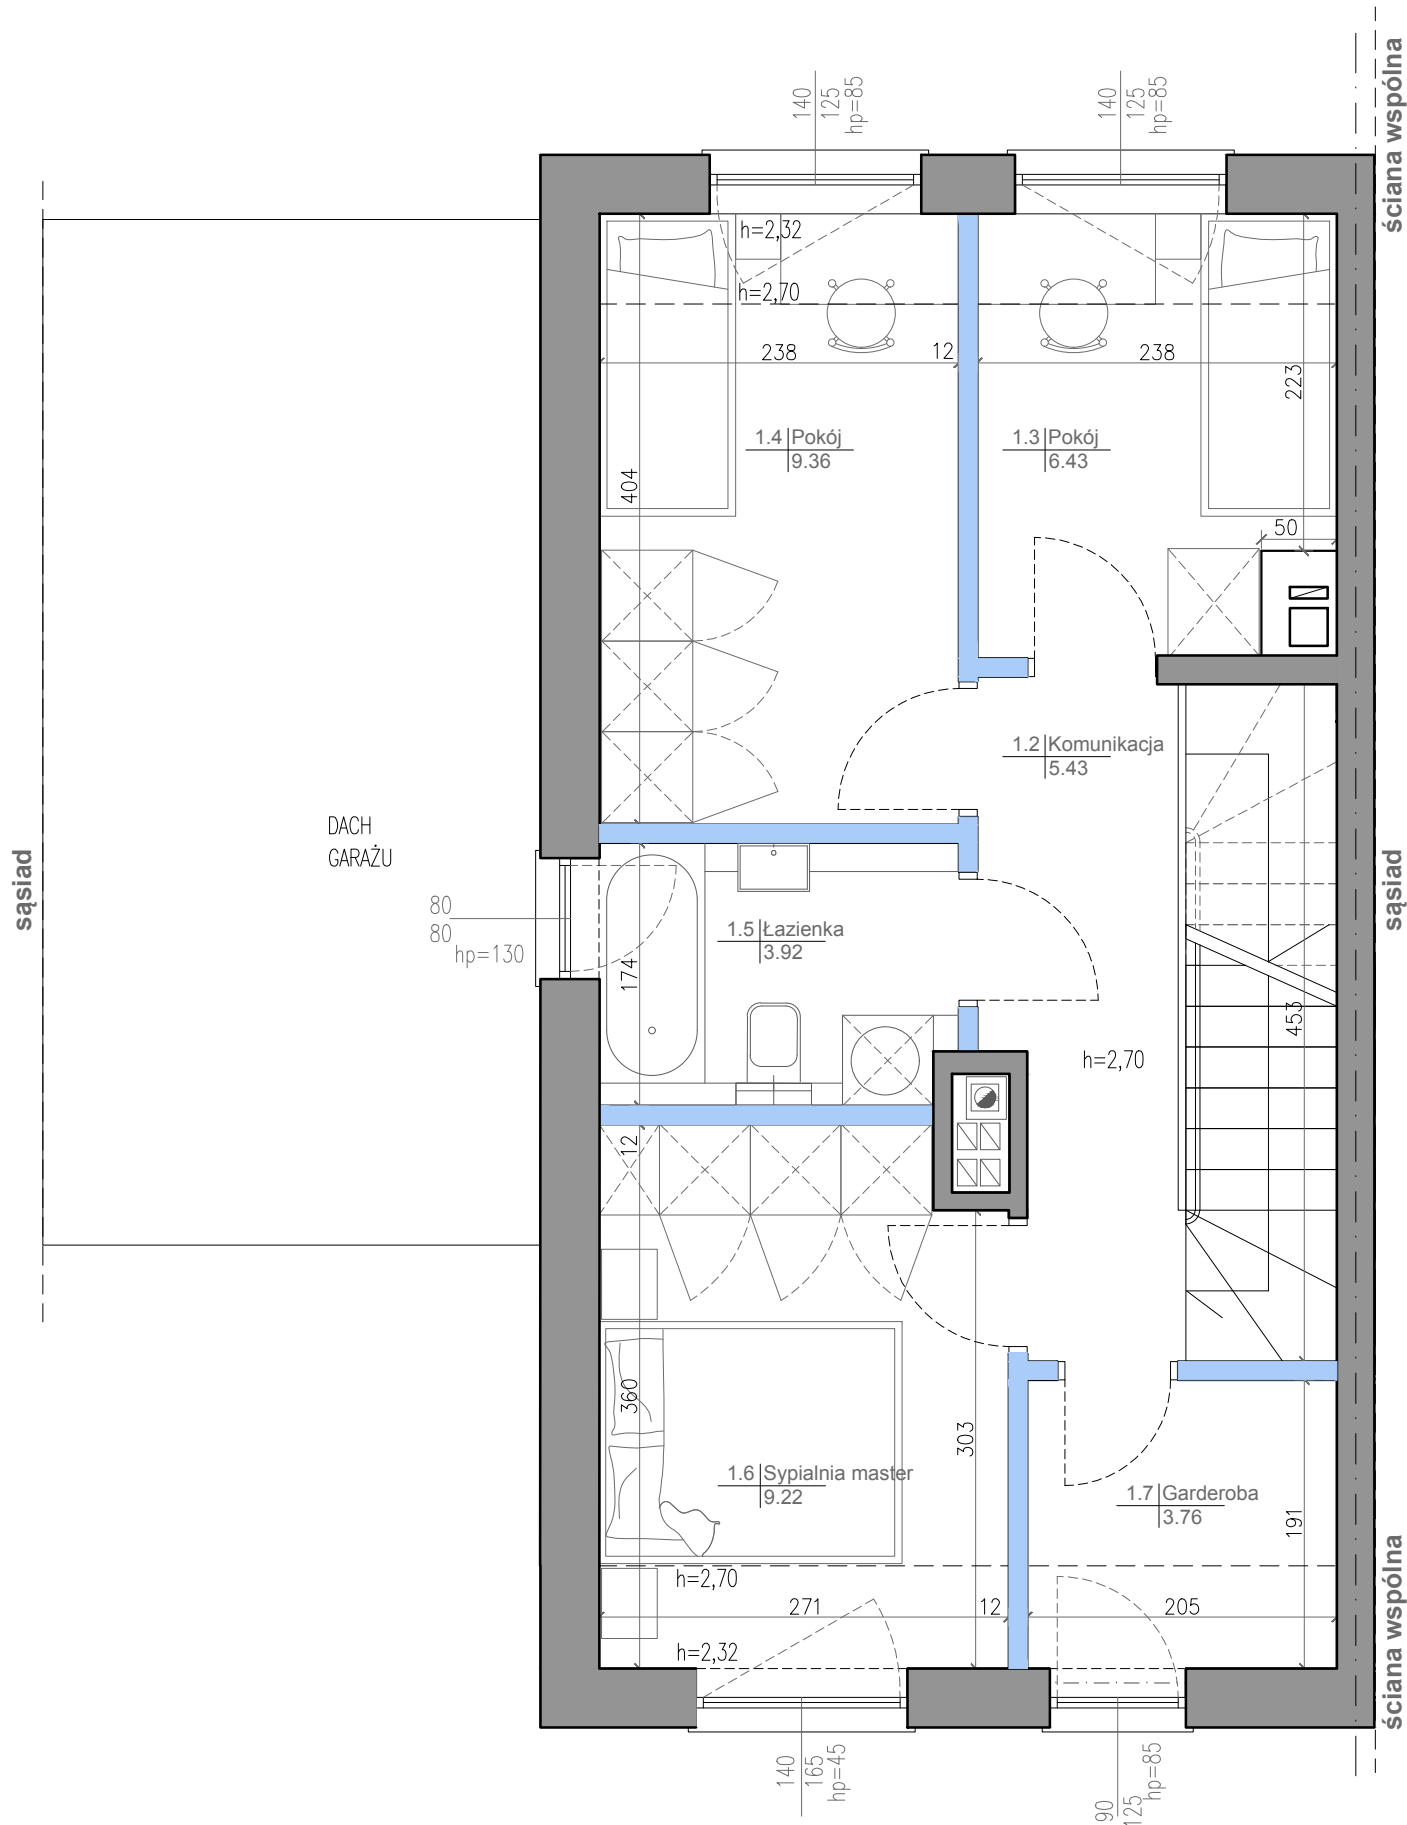

amsterdam

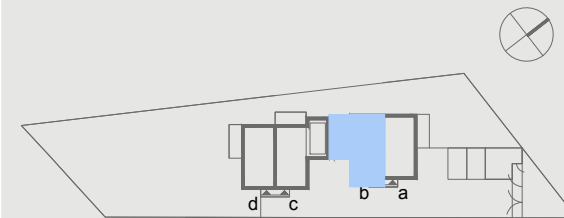

ul. Leśna, Pogorzel Warszawska

rzut piętra

lokal b

zestawienie powierzchni piętra	
1.1 schody	4,40m ²
1.2 korytarz	5,43m ²
1.3 pokój	6,43m ²
1.4 pokój	9,36m ²
1.5 łazienka	3,92m ²
1.6 sypialnia master	9,22m ²
1.7 garderoba	3,76m ²
powierzchnia użytkowa piętra	42,52m²

powierzchnia użytkowa domu	83,83m ²
+ garaż	17,20m ²
powierzchnia ogrodu	41,30m ²
w tym taras	10,80m ²


ściana konstrukcyjna	■
ściana działowa	■

Niniejsza karta katalogowa opracowana została na podstawie projektu budowlanego. W toku realizacji mogą wystąpić niewielkie zmiany w stosunku do informacji zawartych w tej karcie. Aranżacja prezentowanego lokalu mieszkalnego pokazanego na rzucie jest przykładowa. Niniejsza karta nie jest ofertą w rozumieniu kodeksu cywilnego i nie stanowi zobowiązania Dewelopera. Zakres wyposażenia i wykończenia lokalu określa umowa deweloperska/ przedwstępna umowa sprzedaży lokalu. Powierzchnie pomieszczeń liczone są według normy PN-ISO 9836:2022-07, do powierzchni użytkowej nie wliczono powierzchni pod ściankami działowymi i pow. nieużytkowej poddasza. Powierzchnia użytkowa liczona po uwzględnieniu wykonania tynków. Dokładny obmiar zostanie określony po dokonaniu inwentaryzacji lokalu. Powyższe rysunki wizualizacje mają charakter poglądowy, a podane powierzchnie są orientacyjne.


develer



SKALA 1:50

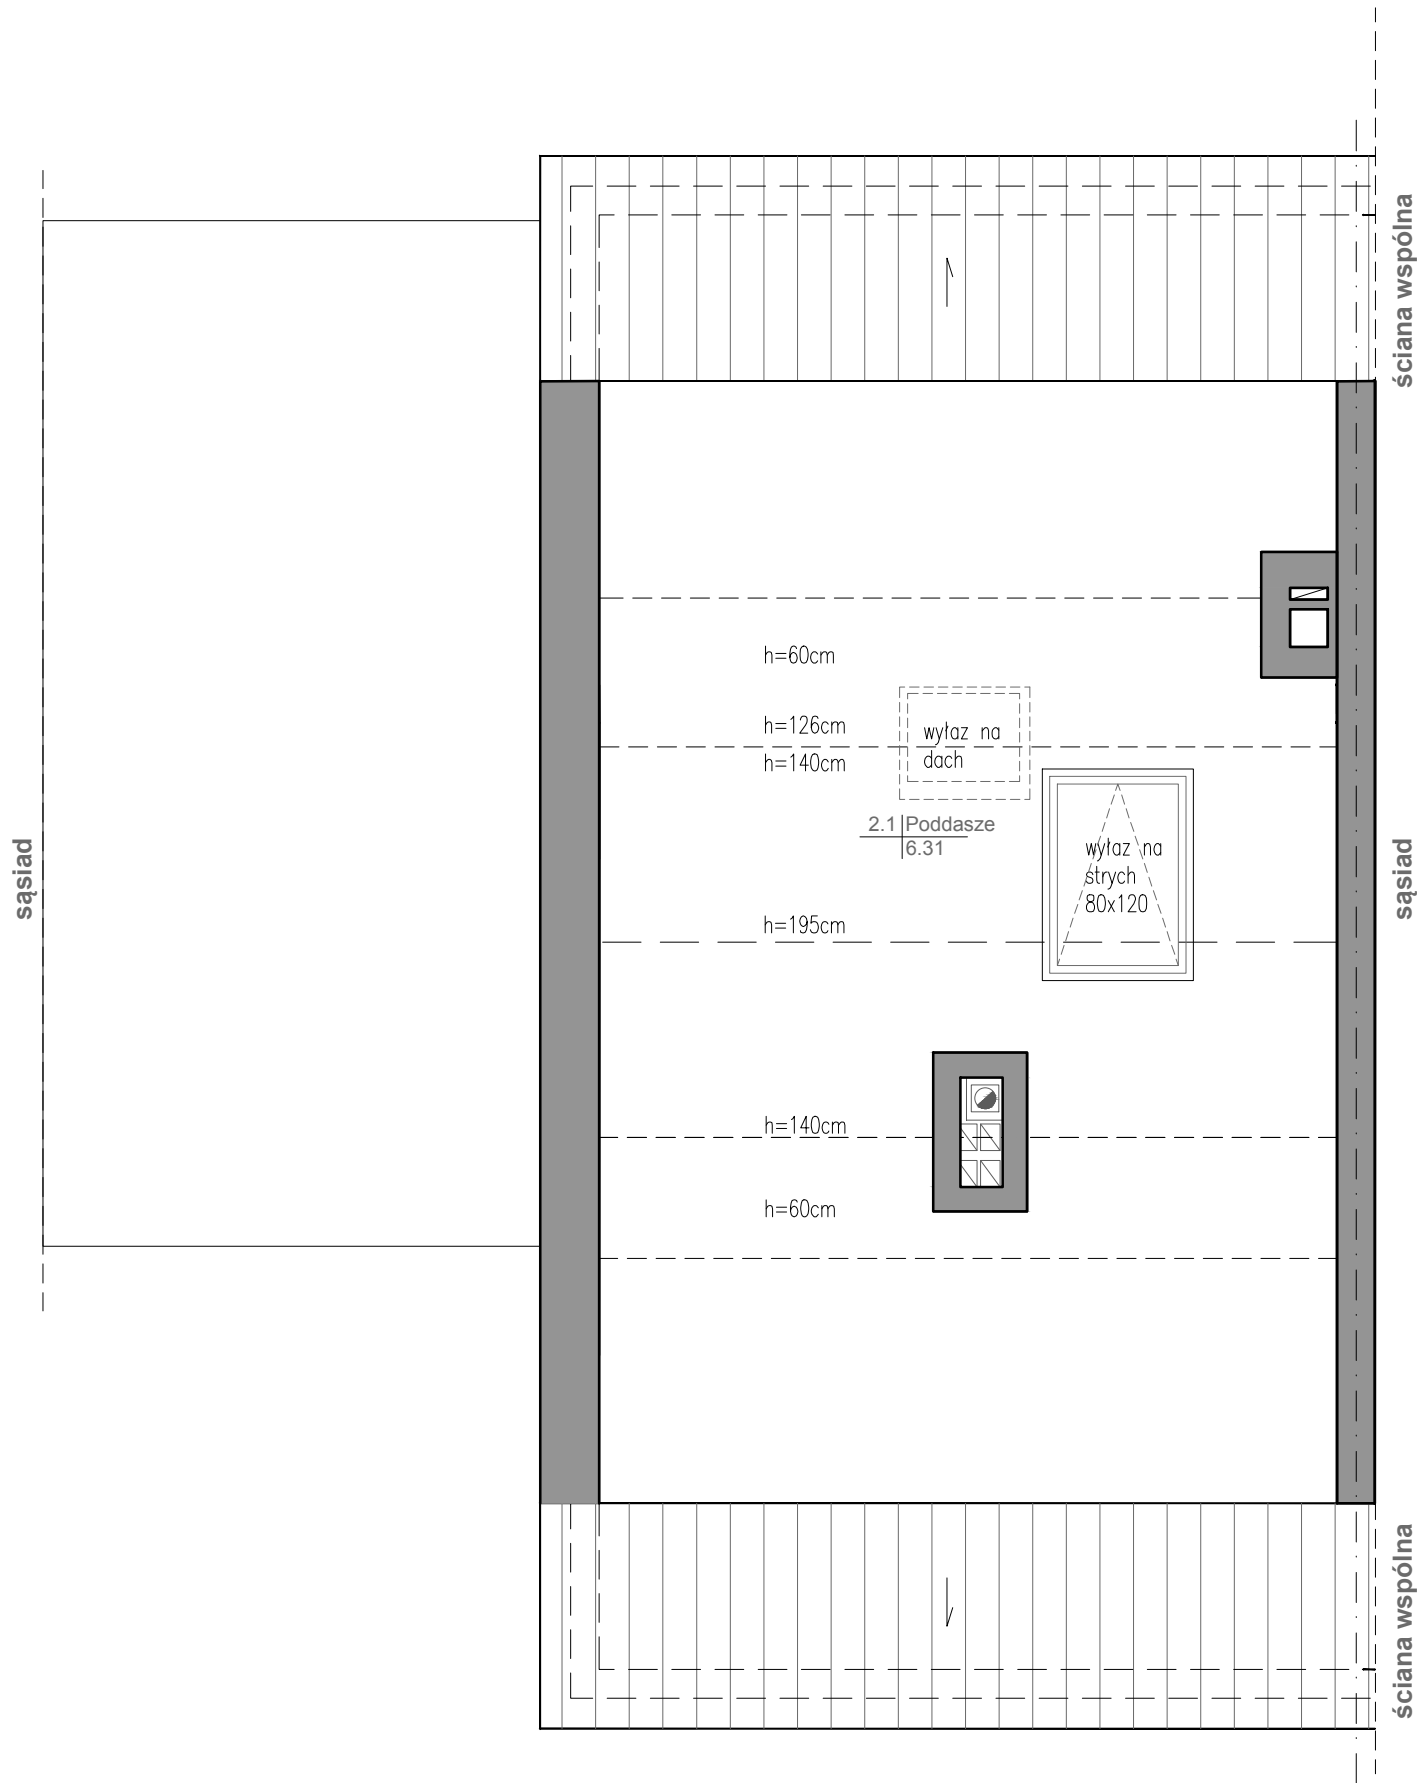

amsterdam

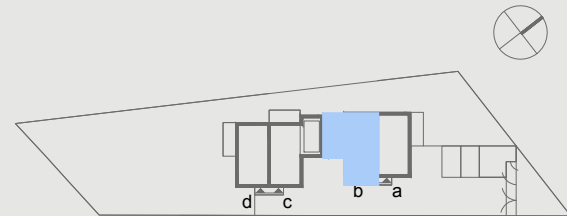

ul. Leśna, Pogorzel Warszawska

rzut poddasza

lokal b

zestawienie powierzchni piętra
2.1 poddasze nieuzytkowe 6,31m²

powierzchnia liczona wg. normy: wysokość powyżej 2,20m 100% powierzchni danego pomieszczenia. Wysokość od 1,40m do 2,20m 50% powierzchni. Wysokość poniżej 1,40 nie wlicza się.

powierzchnia użytkowa domu 83,83m²
+ garaż 17,20m²
powierzchnia ogrodu 41,30m²
w tym taras 10,80m²

ściana konstrukcyjna
ściana działowa

Niniejsza karta katalogowa opracowana została na podstawie projektu budowlanego. W toku realizacji mogą wystąpić niewielkie zmiany w stosunku do informacji zawartych w tej karcie. Aranżacja prezentowanego lokalu mieszkalnego pokazanego na rzucie jest przykładowa. Niniejsza karta nie jest ofertą w rozumieniu kodeksu cywilnego i nie stanowi zobowiązania Dewelopera. Zakres wyposażenia i wykończenia lokalu określa umowa deweloperska/ przedwstępna umowa sprzedaży lokalu. Powierzchnie pomieszczeń liczone są według normy PN-ISO 9836:2022-07, do powierzchni użytkowej nie wliczono powierzchni pod ściankami działowymi i pow. nieużytkowej poddasza. Powierzchnia użytkowa liczona po uwzględnieniu wykonania tynków. Dokładny obmiar zostanie określony po dokonaniu inwentaryzacji lokalu. Powyższe rysunki wizualizacje mają charakter poglądowy, a podane powierzchnie są orientacyjne.

develer

ul. Generała Zajączka 30A
05-502 Piaseczno
tel. kontaktowy: 573 237 264

amsterdam


ul. Leśna, Pogorzel Warszawska

powierzchnia użytkowa domu: 83,83m²
+ garaż: 17,20m²

powierzchnie przynależne:
przedogródek 21,40m²
ogródek 41,30m²
(w tym taras: 10,80m²)

plan zagospodarowania terenu

lokal b

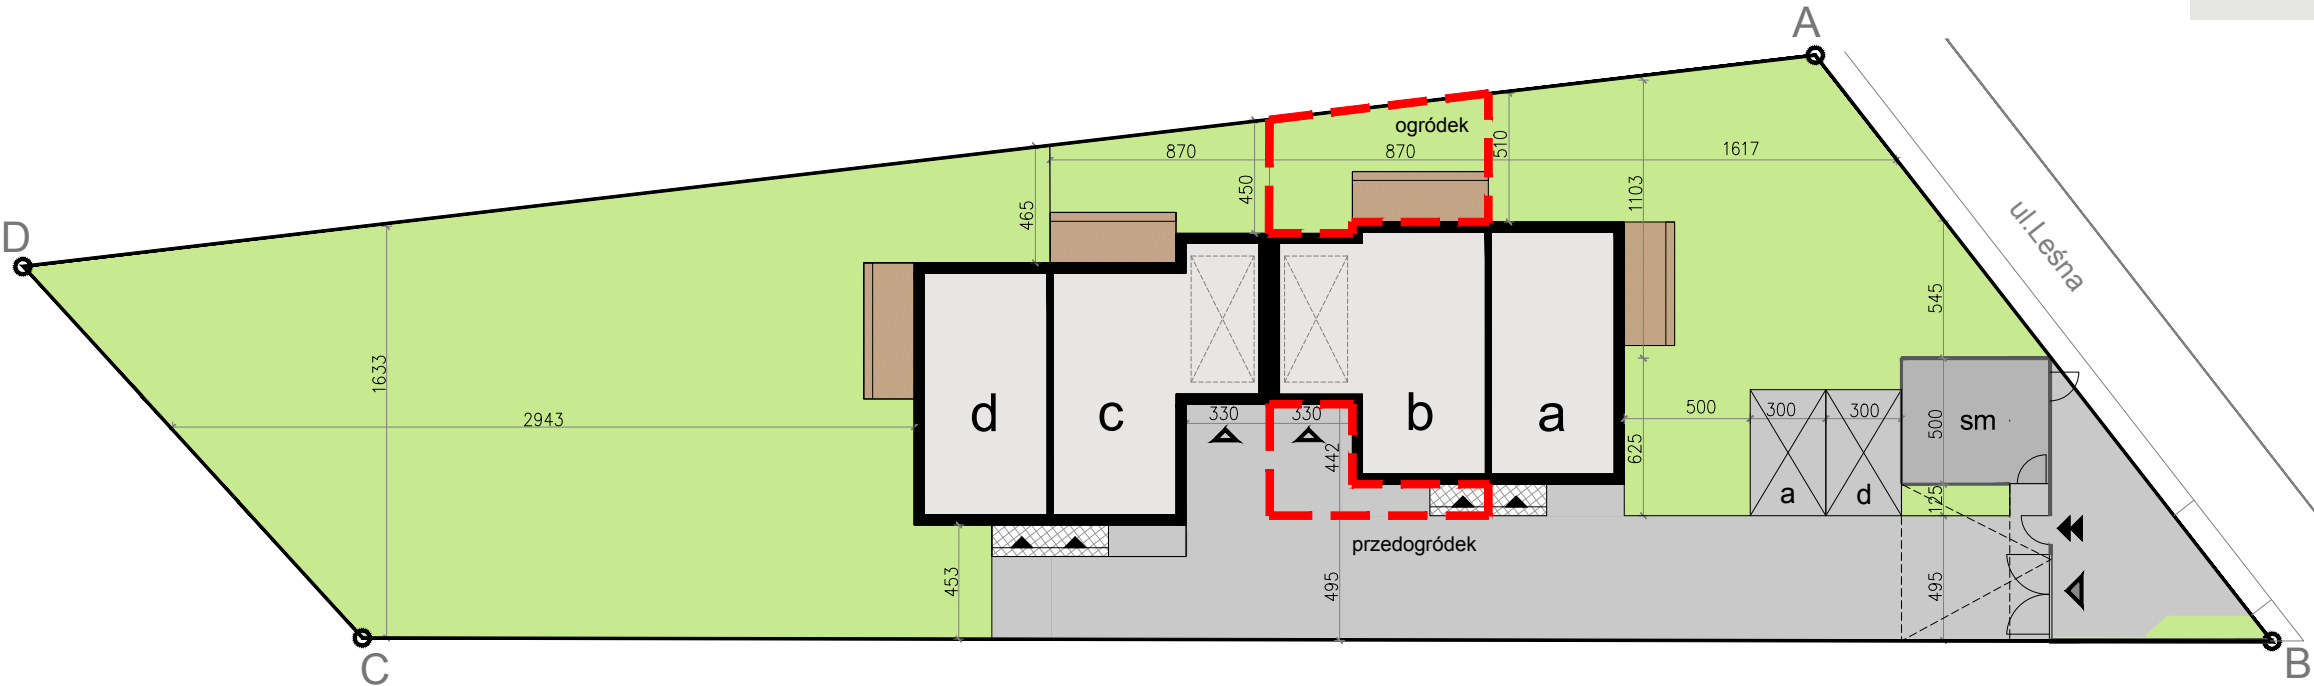

Oznaczenia na rysunku:

- teren do wyłącznego korzystania
- wejscie do lokalu
- wjazd do garażu
- wjazd / wyjazd na teren inwestycji
- wejscie główne furtka z videofonem
- furtka
- obrys zabudowy mieszkalnej
- pow. utwardzona podejścia
- pow. utwardzona pieszo-jezdna, geokrata
- pow. zielona na gruncie
- taras
- projektowane ogrodzenie
- projektowane wydzielanie
- miejsca postojowe niezadaszone przynależne do lokali
- miejsca postojowe w garażu
- sm miejsce gromadzenia odpadów stałych

Niniejsza karta katalogowa opracowana została na podstawie projektu budowlanego. W toku realizacji mogą wystąpić niewielkie zmiany w stosunku do informacji zawartych w tej karcie. Aranżacja prezentowanego lokalu mieszkalnego pokazanego na rzucie jest przykładowa. Niniejsza karta nie jest ofertą w rozumieniu kodeksu cywilnego i nie stanowi zobowiązania Dewelopera. Zakres wyposażenia i wykończenia lokalu określa umowa deweloperska/ przedwstępna umowa sprzedaży lokalu. Powierzchnie pomieszczeń liczone są według normy PN-ISO 9836:2022-07, do powierzchni użytkowej nie wliczono powierzchni pod ściankami działowymi i pow. nieużytkowej poddasza. Powierzchnia użytkowa liczona po uwzględnieniu wykonania tynków. Dokładny obmiar zostanie określony po dokonaniu inwentaryzacji lokalu. Powyższe rysunki wizualizacje mają charakter poglądowy, a podane powierzchnie są orientacyjne.

develer

ul. Generała Zajączka 30A
05-502 Piaseczno

tel. kontaktowy: 573 237 264



0 5 10 15m
SKALA 1:300