
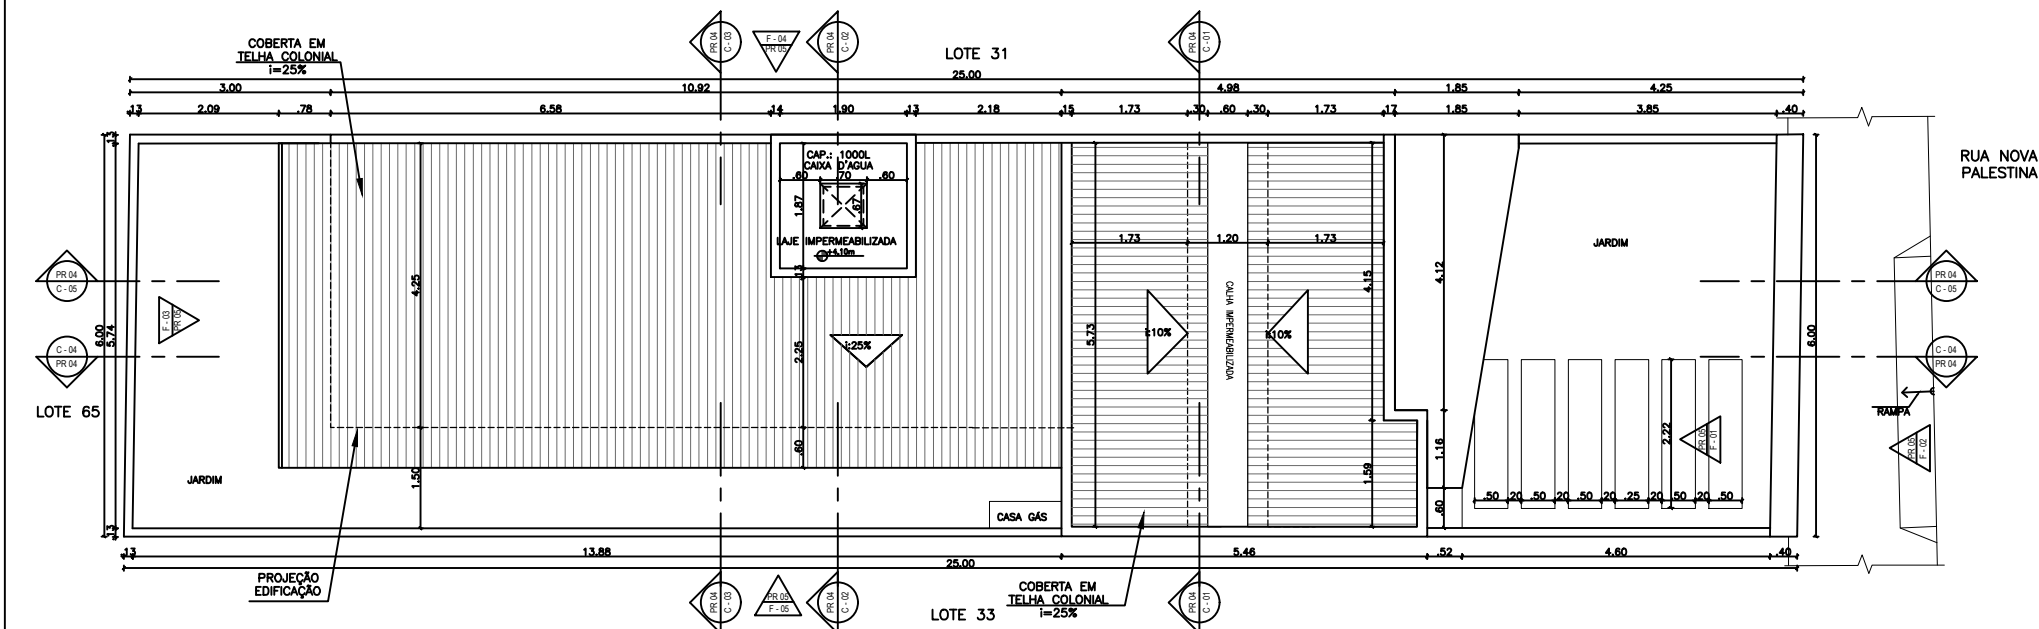


QUADRO RESUMIDO DE ÁREAS	
ÁREA DO LOTE	150,00m²
ÁREA CONSTRUÍDA TOTAL DA EDIFICAÇÃO	86,34m²
ÁREA ÚTIL DA EDIFICAÇÃO	76,95m²
ÁREA PERMEÁVEL	50,15m²
ÍNDICE DE APROVEITAMENTO	0,51
TAXA DE OCUPAÇÃO	57,56%
TAXA DE PERMEABILIDADE	33,43%

QUADRO DE ESQUADRIAS					
PORTAS (P)					
LEG.	QUANT.	DIMENSÕES(m)	PEITORIL	ABERTURA	ESPECIFICAÇÕES
P1	2	0,80x2,10	-	01 FOLHA DE ABRIR	PORTA DE MADEIRA
P2	3	0,70x2,10	-	01 FOLHA DE ABRIR	PORTA DE MADEIRA
P3	2	0,80x2,10	-	01 FOLHA DE ABRIR	PORTA DE MADEIRA
P4	1	0,80x2,10	-	01 FOLHA DE ABRIR	ALUMÍNIO BRANCO
P5	1	0,80x2,30	-	01 FOLHA DE ABRIR	ALUMÍNIO BRANCO
JANELAS (J)					
LEG.	QUANT.	DIMENSÕES(m)	PEITORIL	ABERTURA	ESPECIFICAÇÕES
J1	02	1,10x0,40	1,70	01 FOLHA MAXIM AIR	ALUM. BRANCO + VIDRO TEMPERADO VERDE
J2	1	0,60x1,20	0,90	02 FOLHAS DE CORRER	ALUM. BRANCO + VIDRO TEMPERADO VERDE
J3	2	1,30x1,20	0,90	02 FOLHAS DE CORRER	ALUM. BRANCO + VIDRO TEMPERADO VERDE
J4	1	1,35x1,20	0,90	02 FOLHAS CORRER	ALUM. BRANCO + VIDRO TEMPERADO VERDE
J5	2	2,00x1,20	0,90	04 FOLHAS CORRER	ALUM. BRANCO + VIDRO TEMPERADO VERDE
PORTÕES (PO)					
LEG.	QUANT.	DIMENSÕES(m)	PEITORIL	ABERTURA	ESPECIFICAÇÕES
PO1	1	0,90x2,20	-	01 FOLHA ABRIR	PORTÃO EM ALUM.BRANCO TIPO LAMBRÉ
PO2	2	2,10x2,20	-	01 FOLHA CORRER	PORTÃO EM ALUM.BRANCO TIPO LAMBRÉ

OBS.: PORTÃO PEDESTRE EMBUTIDO NO PORTÃO DA GARAGEM.

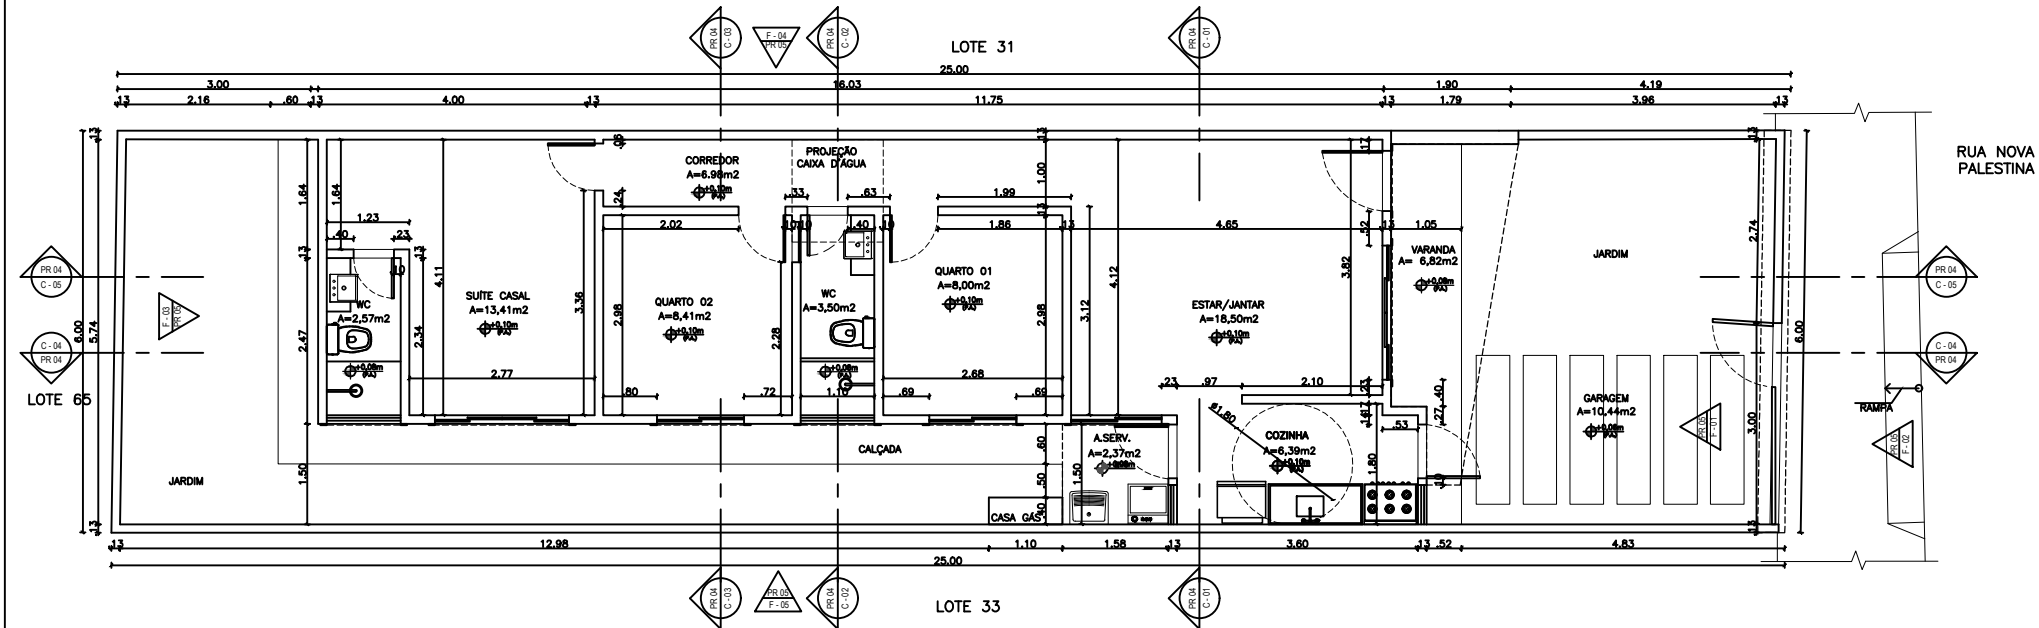

APROVO PREFEITURA

ASSINATURAS

PROPRIETÁRIO
CONSTRUTORA E INCORPORADORA MORADA DE VIVATTA SPE LTDA
CNPJ: 30.650.078/0001-12

RESPONSÁVEL PELO PROJETO
LIDYANNE ARAÚJO DE SOUSA CARNEIRO
ARQUITETA - CAU Nº A111434-4

LIDYANNE ARAÚJO DE SOUSA
ARQUITETURA E INTERIORES
lasarq@outlook.com

PROJETO DE ARQUITETURA

PROPRIETÁRIO: CONSTRUTORA E INCORPORADORA MORADA DE VIVATTA SPE LTDA

FASE:

PROJETO EXECUTIVO

CONTEÚDO:

PLANTA BAIXA E
PLANTA DE COBERTA

TIPO DE OBRA:

RESIDÊNCIA UNIFAMILIAR

ESCALA:

1:50
DATA:
OUTUBRO/2021

OBRA/ ENDEREÇO:

LOTE Nº 32 - MATRÍCULA 27276
RUA: NOVA PALESTINA
BAIXA GRANDE
AQUIRAZ - CEARÁ

PRANCHA:

03/ 05

LIDYANNE ARAÚJO ARQUITETURA / las.arq1@gmail.com

OUTUBRO/2021

OBSERVAÇÃO: O ESCRITÓRIO DE ARQUITETURA SE RESERVA DE QUALQUER RESPONSABILIDADE SOBRE A EXECUÇÃO DA OBRA, ASSIM COMO AS CÉDULAS E VERTICES DEBEM SER CONFERIDAS E AJUSTADAS SE NECESSÁRIO NO LOCAL, PELO PROFISSIONAL RESPONSÁVEL PELA EXECUÇÃO E COMANDO DO ESCRITÓRIO DE ARQUITETURA.