



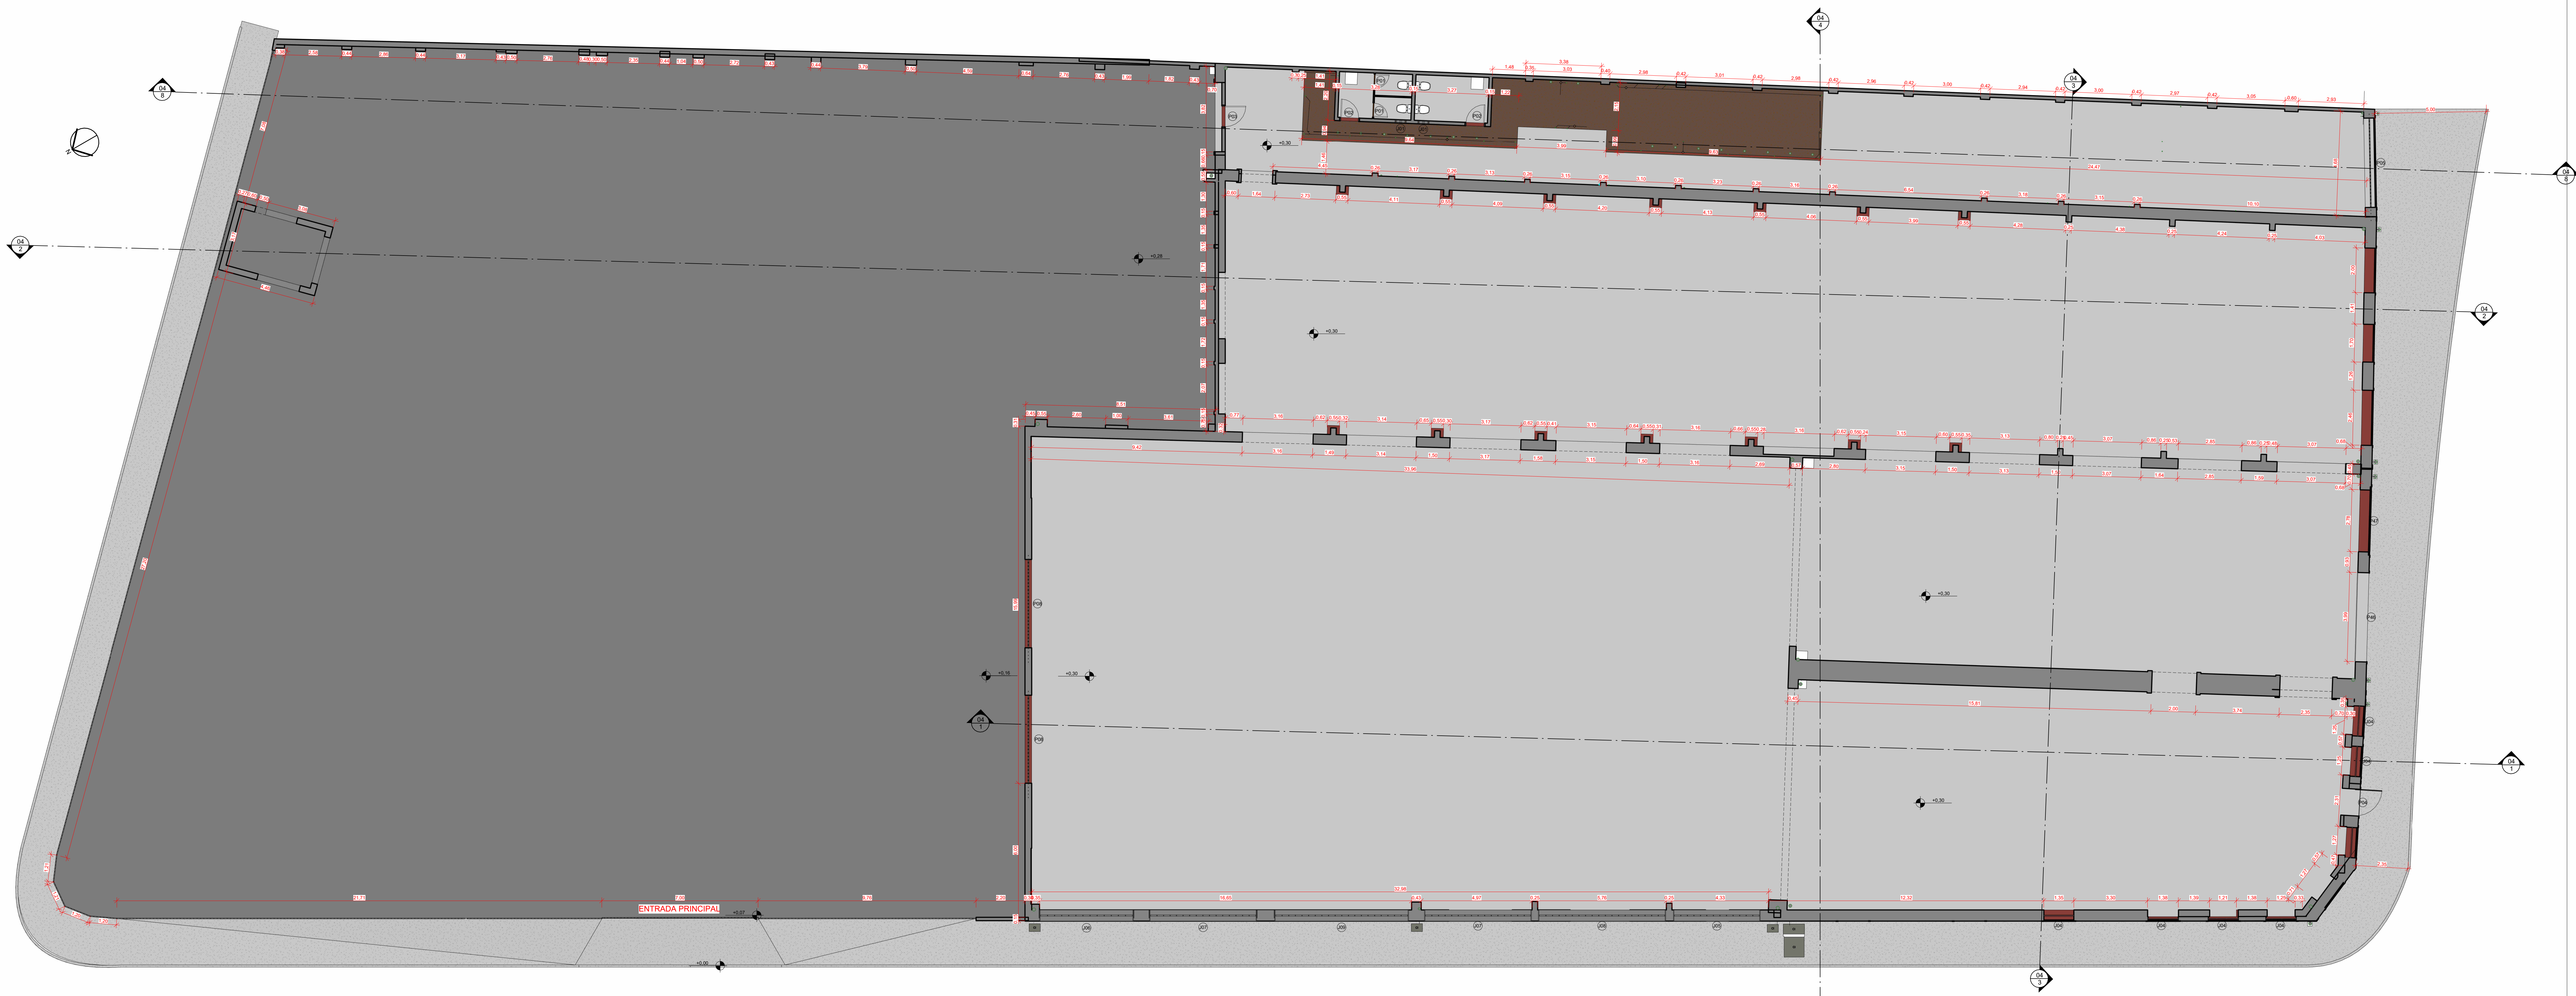

1 TERREO
ESCALA 1:100

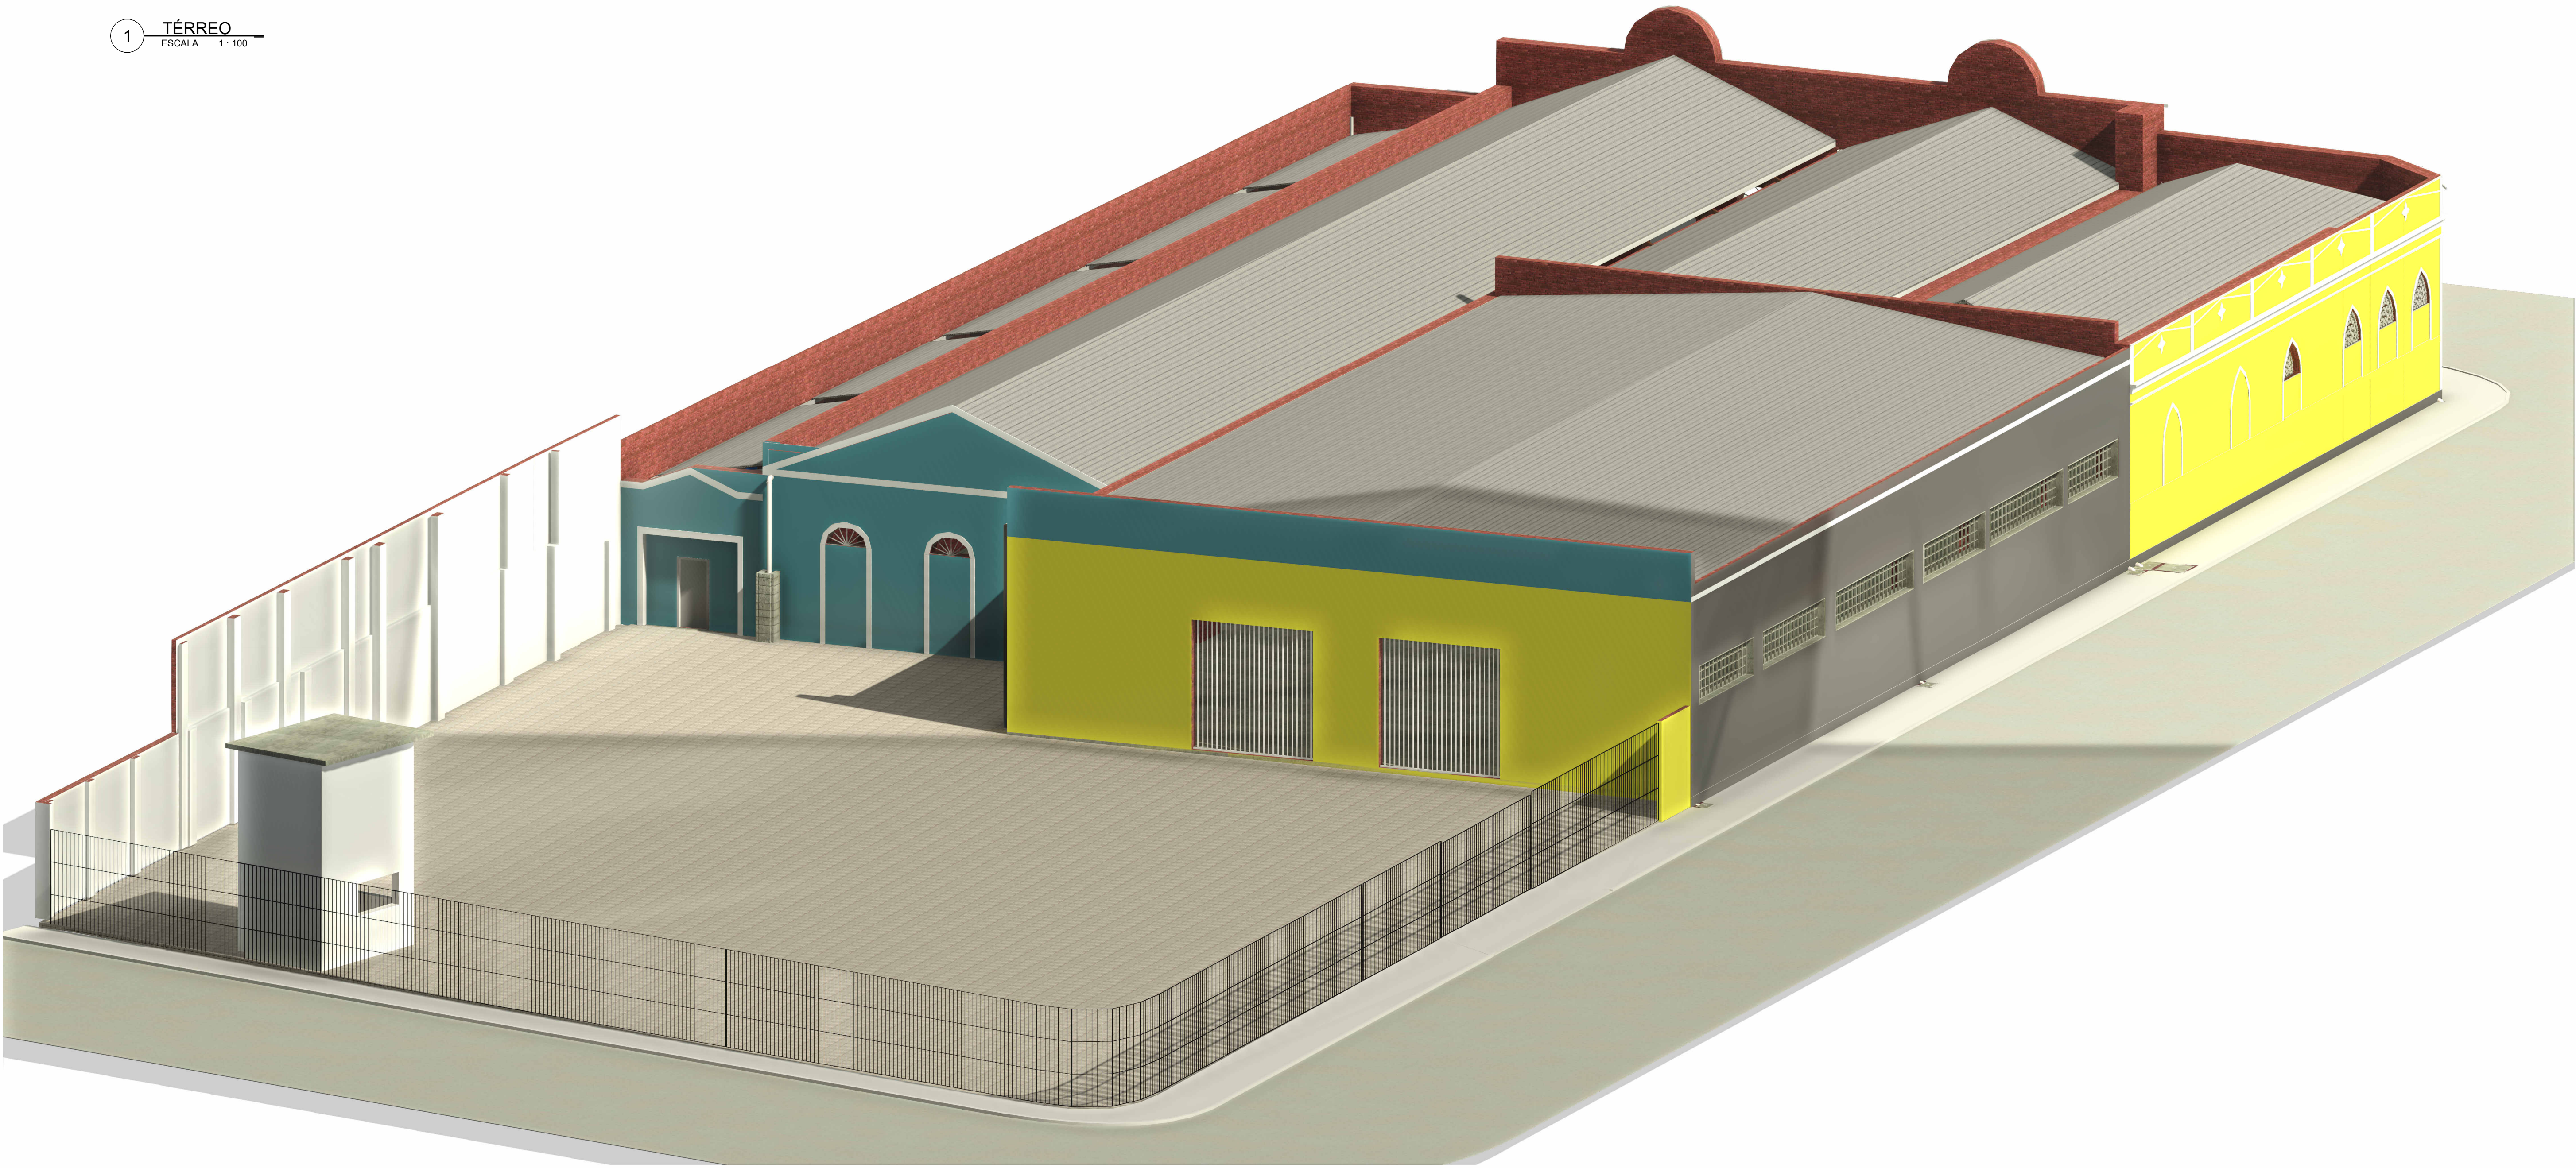

QUANTITATIVO DE JANELAS				
UN	QTD	COMPRIMENTO	ALTURA	DESCRIÇÃO
J01	2	0,50	1,30	JANELA SIMPLES DE MADEIRA E VIDRO
J02	1	1,50	1,30	JANELA EM CORCOVO SÓCO
J03	1	4,00	1,30	JANELA EM CORCOVO SÓCO
J04	2	4,00	1,30	JANELA EM CORCOVO SÓCO
J05	1	5,70	1,30	JANELA EM CORCOVO SÓCO
J06	1	6,00	1,30	JANELA EM CORCOVO SÓCO

QUANTITATIVO DE PORTAS E GRADIS			
CÓD	QTD	COMPRIMENTO	DESCRIÇÃO
P01	2	0,80	PORTA DE ABIRR SIMPLES EM MADEIRA
P02	2	0,80	PORTA DE ABIRR SIMPLES EM MADEIRA
P03	1	0,80	PORTA DE ABIRR SIMPLES EM MADEIRA
P04	1	1,00	PORTA DE ABIRR SIMPLES EM MADEIRA
P05	1	4,00	PORTA DE ABIRR SIMPLES EM MADEIRA
P06	1	2,15	PORTA DE ABIRR SIMPLES EM MADEIRA
P07	1	3,00	PORTA DE ABIRR SIMPLES EM MADEIRA
P08	2	3,00	PORTA METÁLICAS

Revisões:			
01	13/09/2025	EMISSÃO DO PROJETO	
VERSÃO	DATA	DESCRIÇÃO	RESP

Comentários:



TEXER ENGENHARIA
Maceió - AL
@texerbim
(82) 99608-1179

PROJETO DE LEVANTAMENTO

Projeto: _____

JOSIVALDO TEIXEIRA DA SILVA
CREA- nº 022335440-6

Proprietário: _____

MADEBRAS ATACADO DE MADEIRAS LTDA
CNPJ: 06.228.417/0001-92

Obra: GALPÃO MADEBRAS JARAGUÁ

Endereço: ESQUINA DA AV. COMENDADOR LEÃO COM A RUA SÁ DE ALBUQUERQUE

Escala: 1 : 100

Cidade /UF: Maceió / AL

Data: 10/2025


Desenhista: ITALO NEVES

Título: PLANTA BAIXA E VISTA 3D

Áreas

Prancha: 01



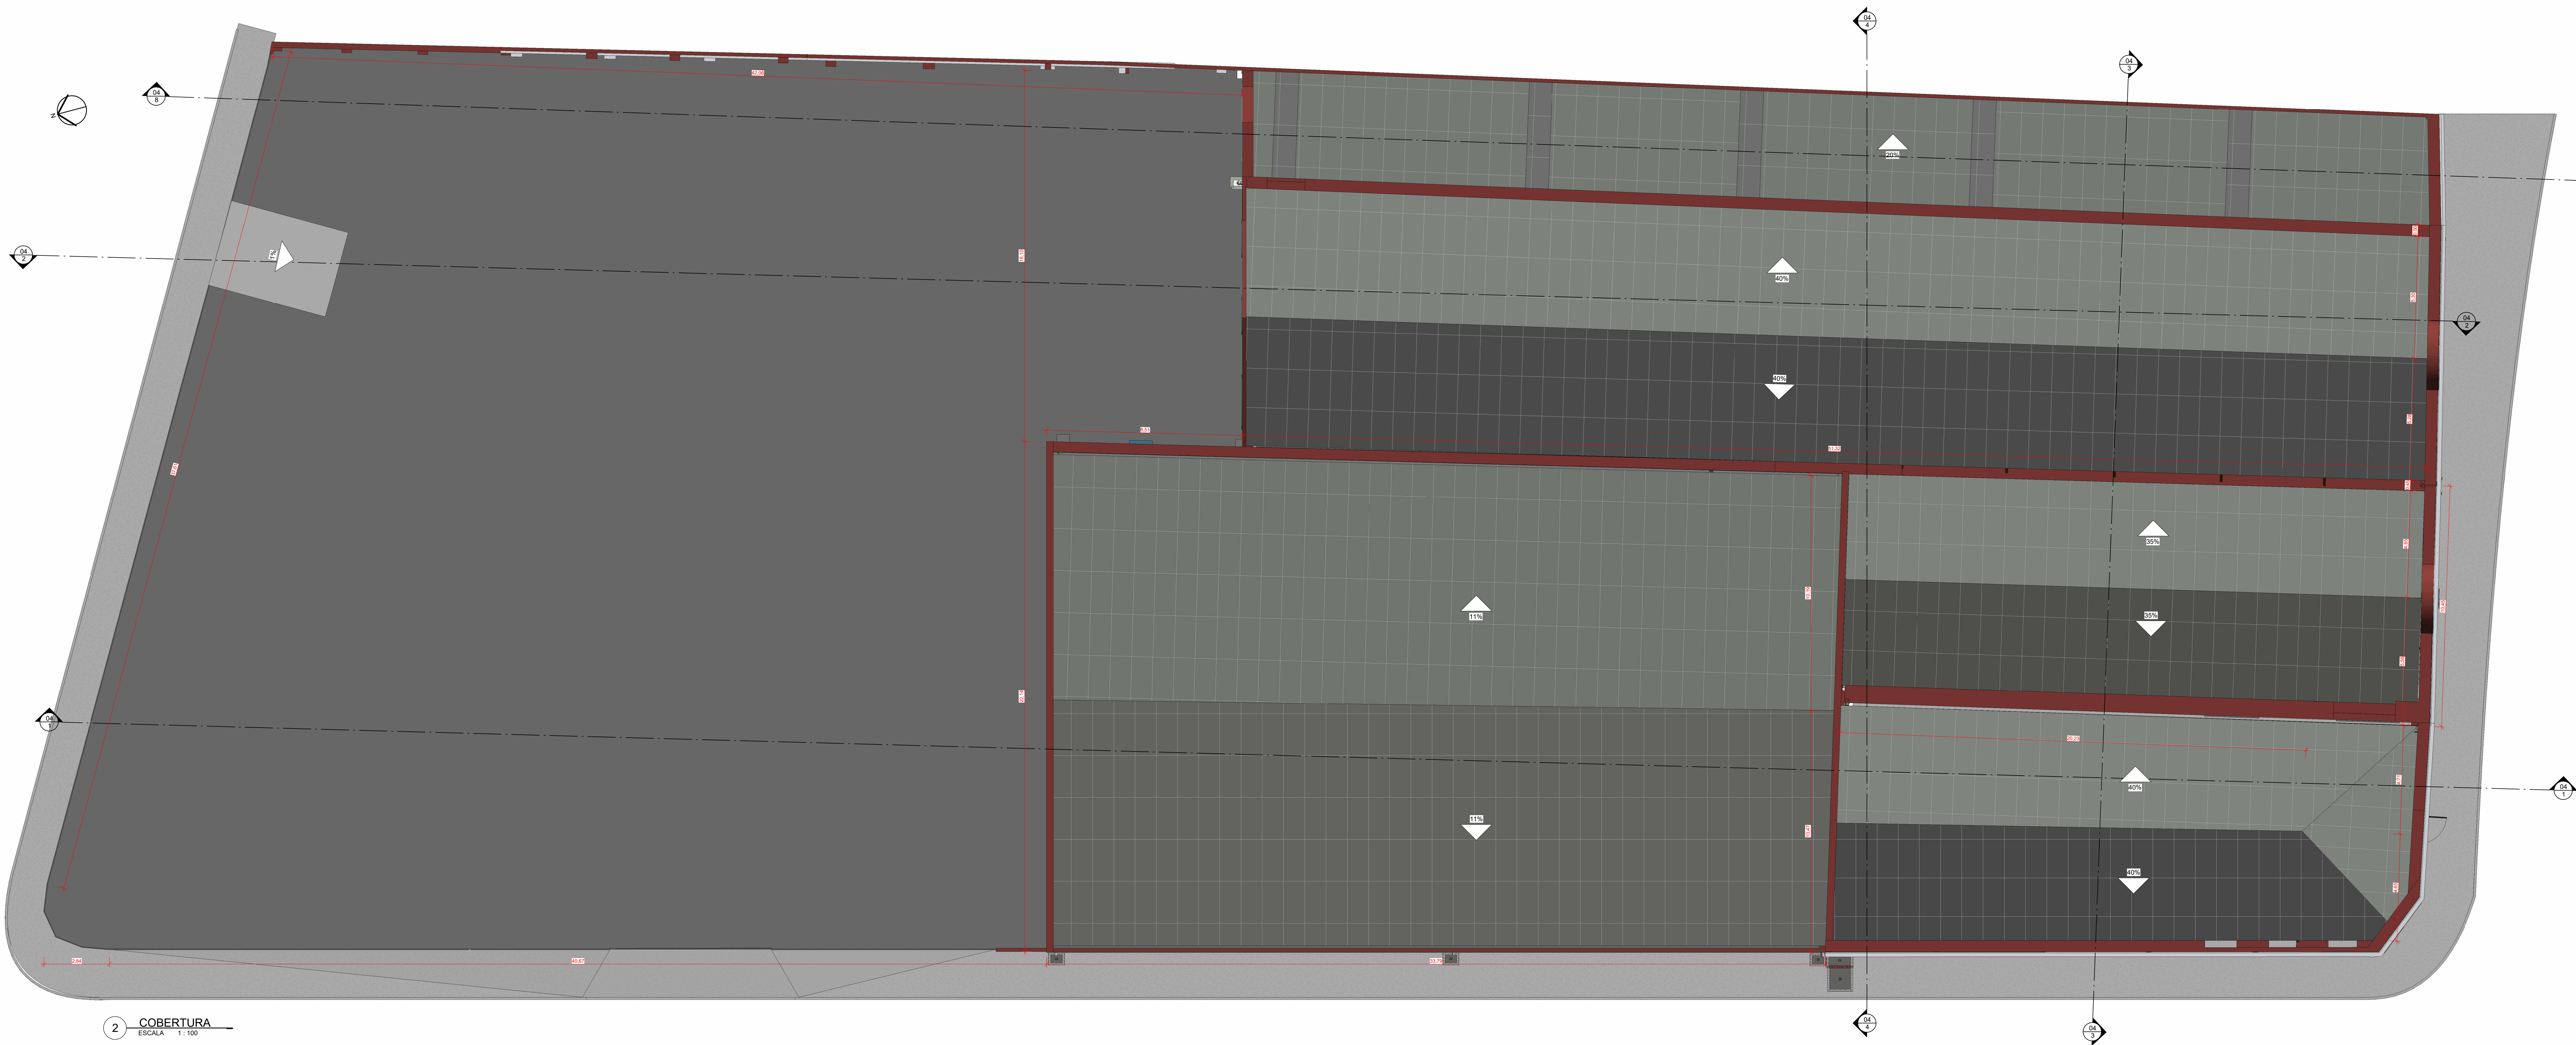

Revisões:			
01	07/27/23	EMIÇÃO DO PROJETO	
VERSÃO	DATA	DESCRIÇÃO	RESP.

Comentários:



TEXER ENGENHARIA
Maceió - AL
@texerbim
(82) 99608-1179

PROJETO DE LEVANTAMENTO


Projeto: _____

Proprietário: _____


JOSIVALDO TEIXEIRA DA SILVA
CREA- nº 022335440-6

MADEBRAS ATACADO DE MADEIRAS LTDA
CNPJ: 06.228.417/0001-92



Obra:	GALPÃO MADEBRAS JARAGUÁ	Áreas
Endereço:	ESQUINA DA AV. COMENDADOR LEÃO COM A RUA SÃO ALBUQUERQUE	
Escala:	Como indicado	Cidade /UF:
		Maceió / AL
Data:	10/2025	Desenhista:
		ITALO NEVES
		Prancha:
		02
Título:	SITUAÇÃO, LOCAÇÃO E COBERTA	

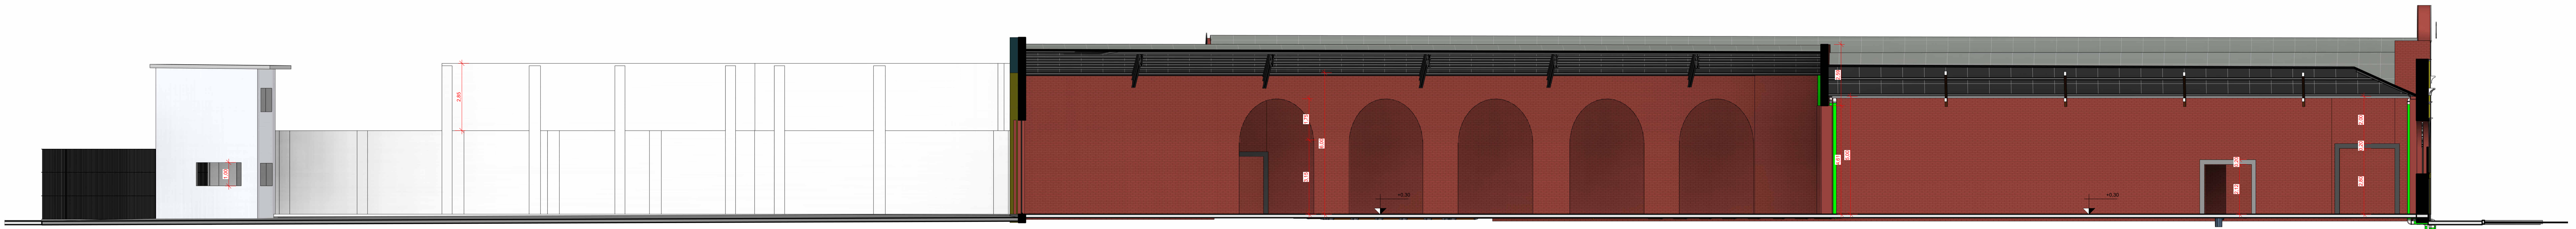


1 CORTE 1
ESCALA 1:100

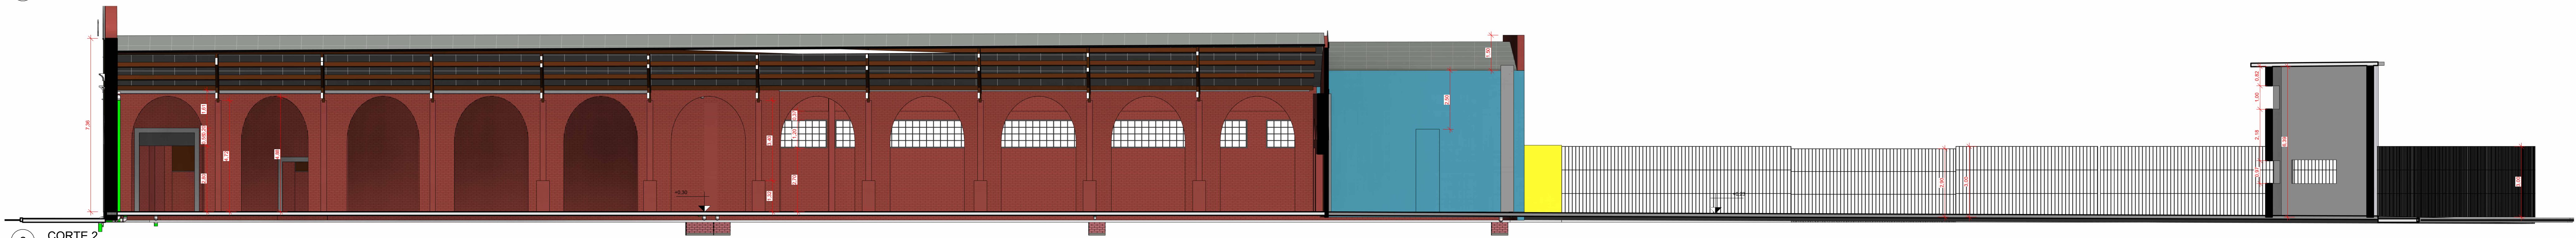


2 CORTE 2
ESCALA 1:100

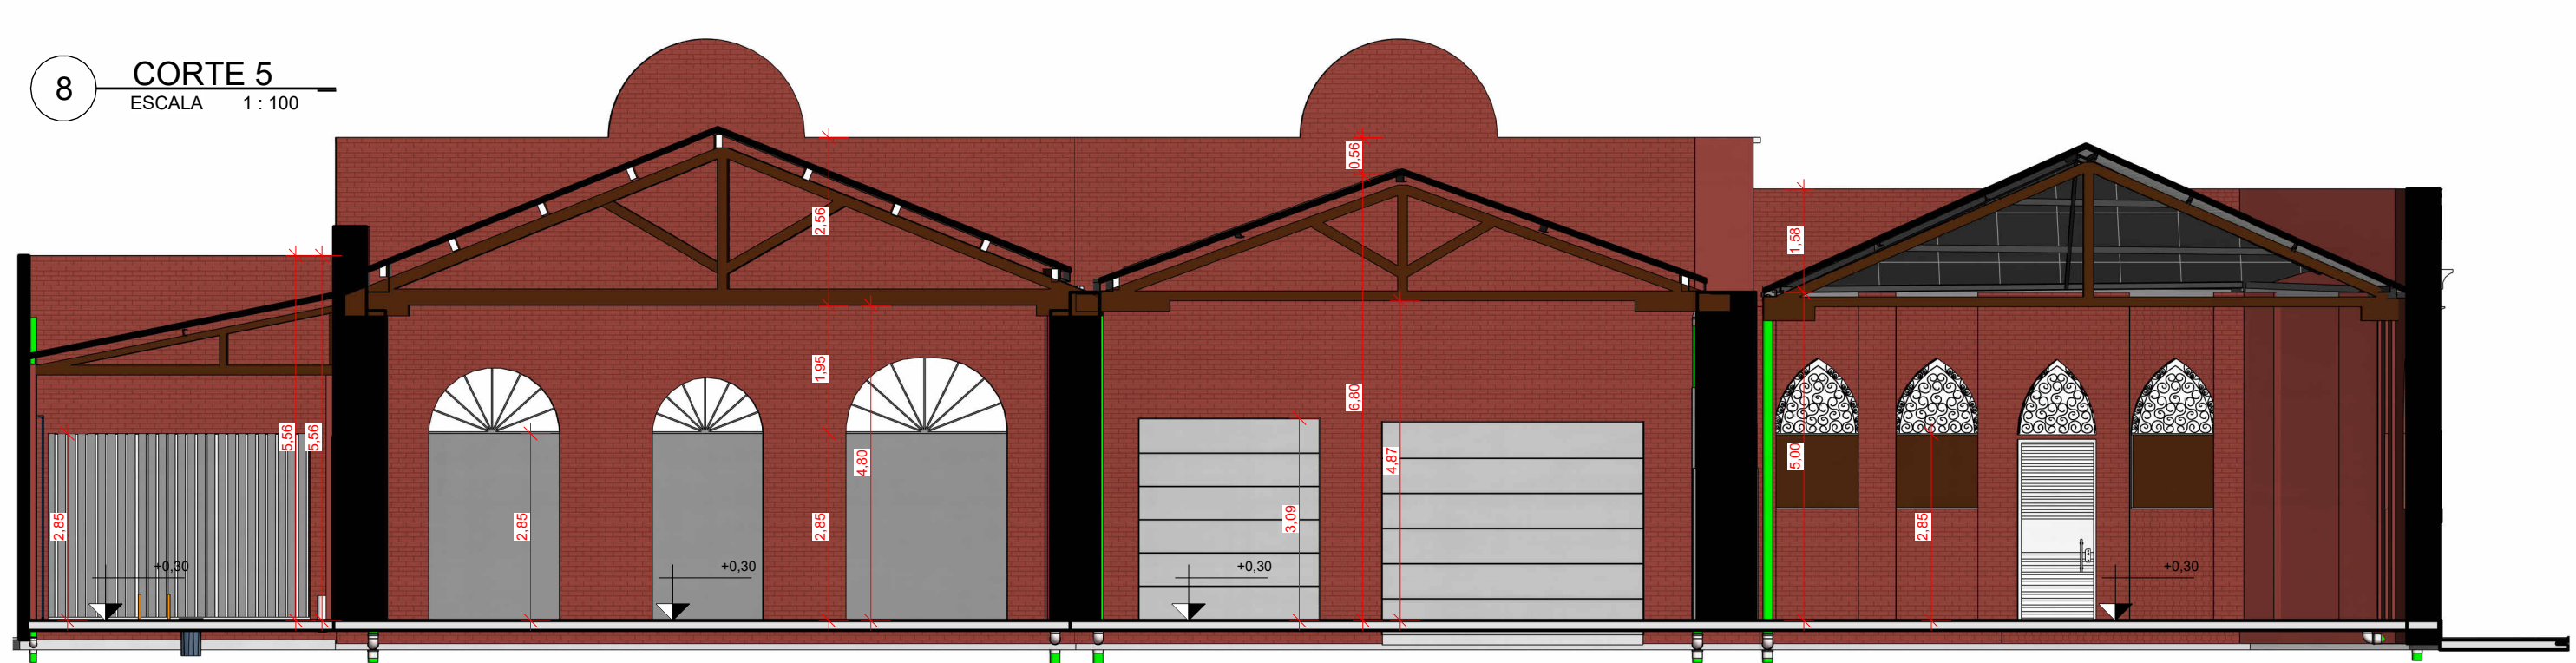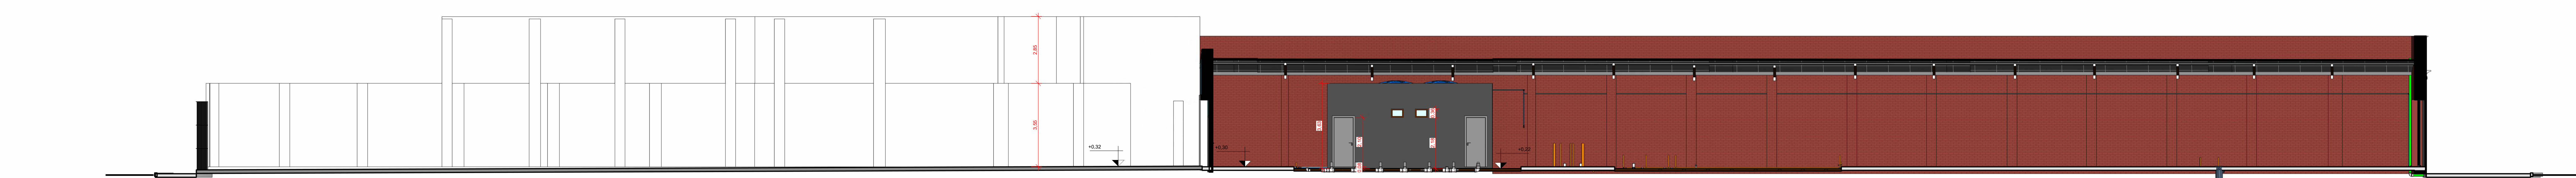


3 CORTE 3
ESCALA 1:100

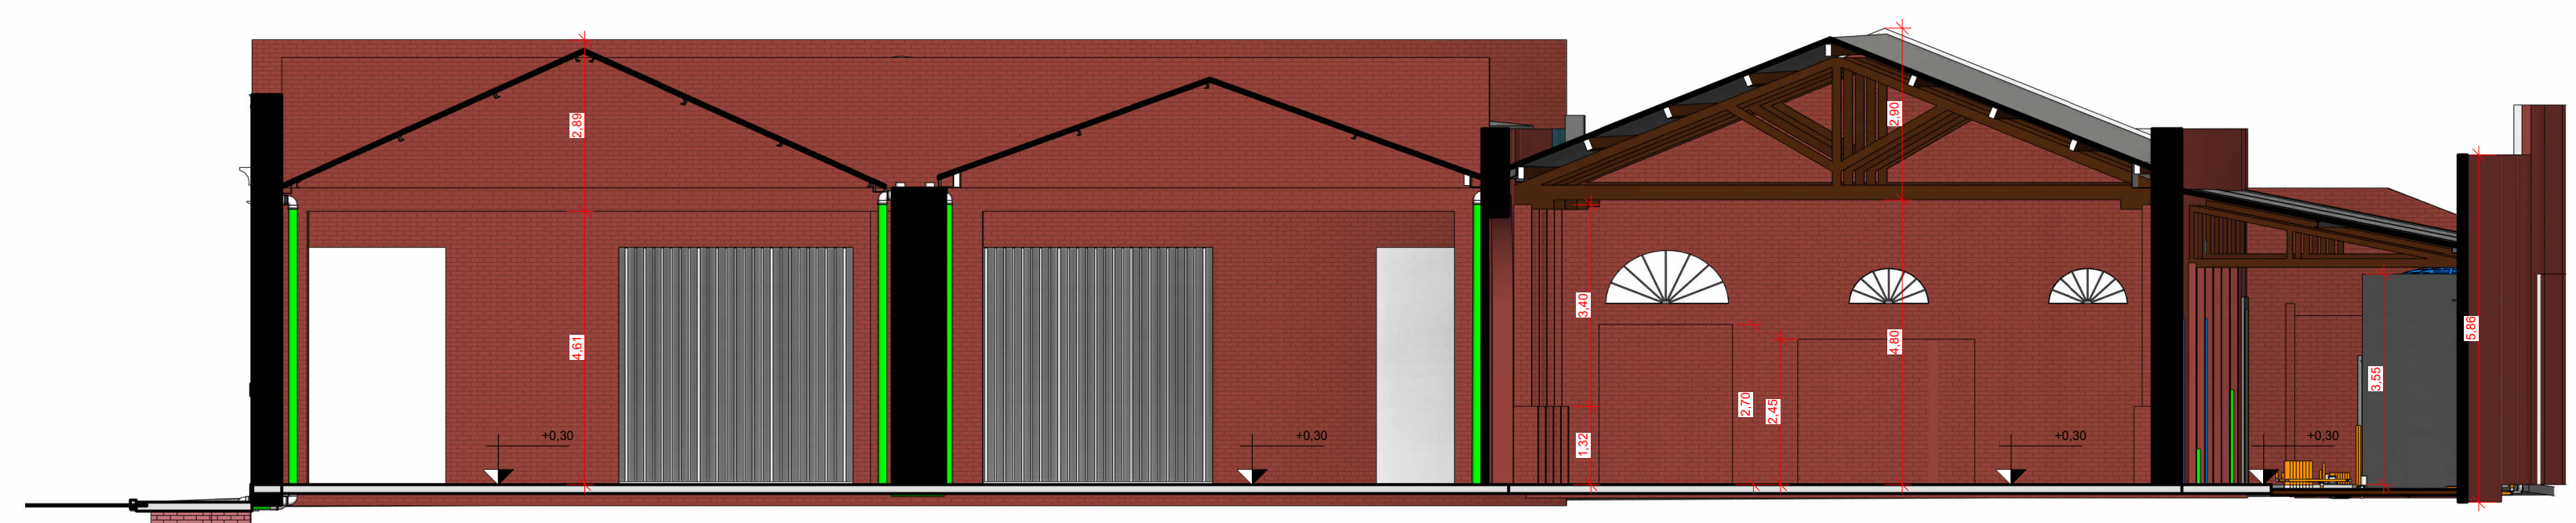


4 CORTE 4
ESCALA 1:100

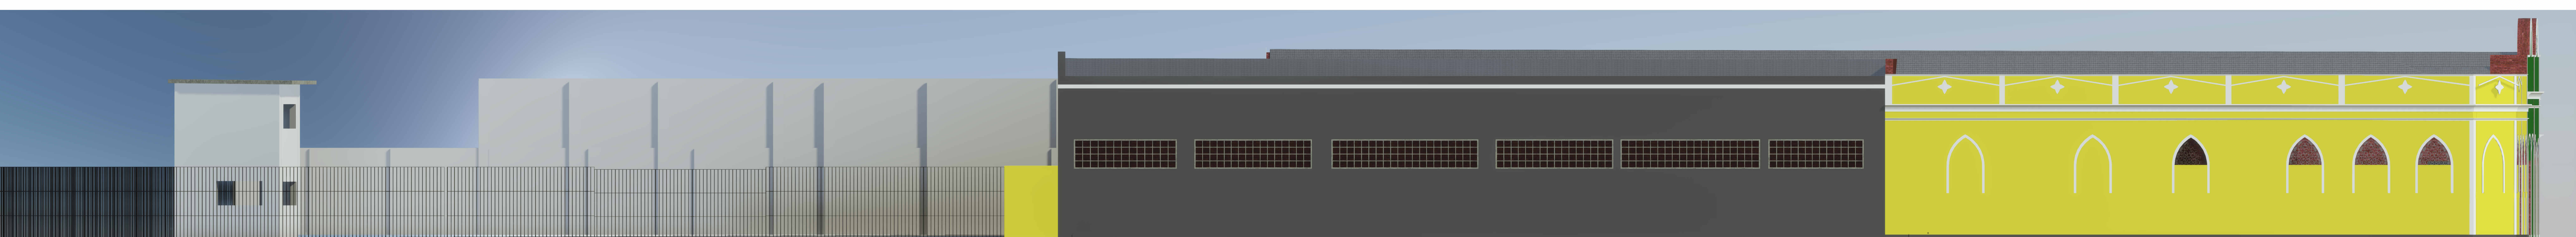

7 FACHADA LATERAL ESQUERDA
ESCALA 1:100

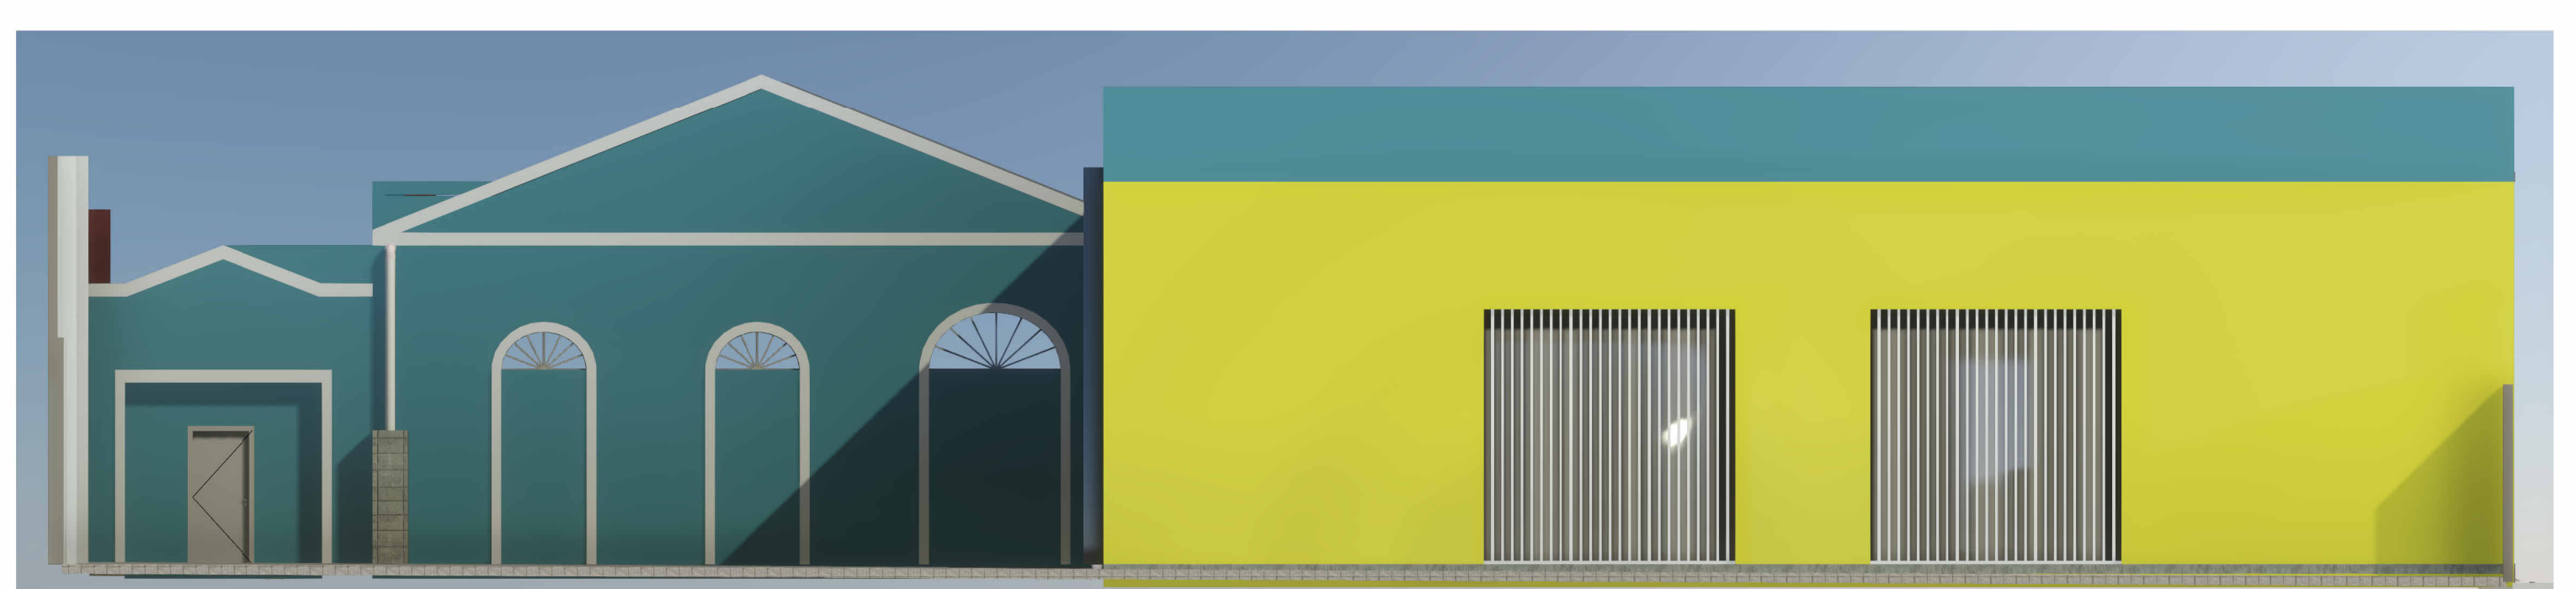

6 FACHADA FRONTAL
ESCALA 1:100

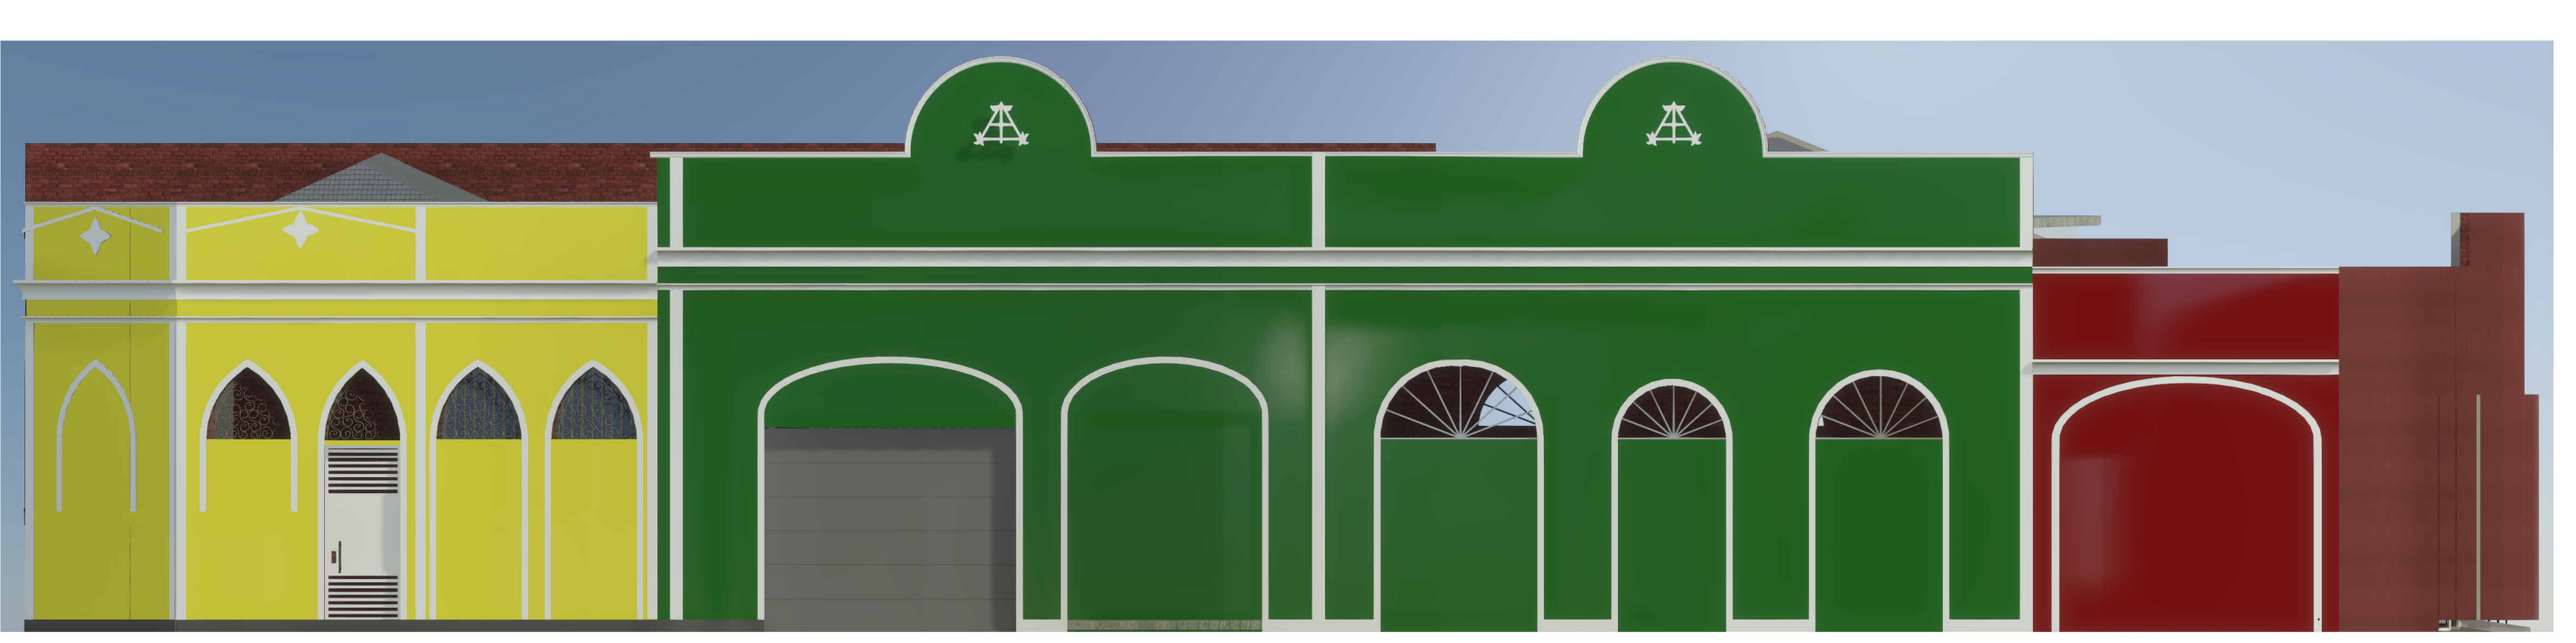

5 FACHADA POSTERIOR
ESCALA 1:100

Revisões:

VERSÃO	DATA	EMISSÃO DO PROJETO	DESCRIMINAÇÃO	RESP
01	07/27/23			

Comentários:



TEXER ENGENHARIA

Maceió - AL
@texerbim
(82) 99608-1179

PROJETO DE LEVANTAMENTO

Projeto:

JOSIVALDO TEIXEIRA DA SILVA
CREA- nº 022335440-6

Proprietário:

MADEBRAS ATACADO DE MADEIRAS LTDA
CNPJ: 06.228.417/0001-92

Obra: GALPÃO MADEBRAS JARAGUÁ

Áreas

Endereço: ESQUINA DA AV. COMENDADOR LEÃO COM A RUA SÁ DE ALBUQUERQUE

Escala: 1 : 100

Cidade /UF: Maceió / AL

Data: 10/2025

Desenhista: ITALO NEVES

Prancha: 04

Título: CORTES E FACHADAS

A1 - 841 mm x 594 mm

