




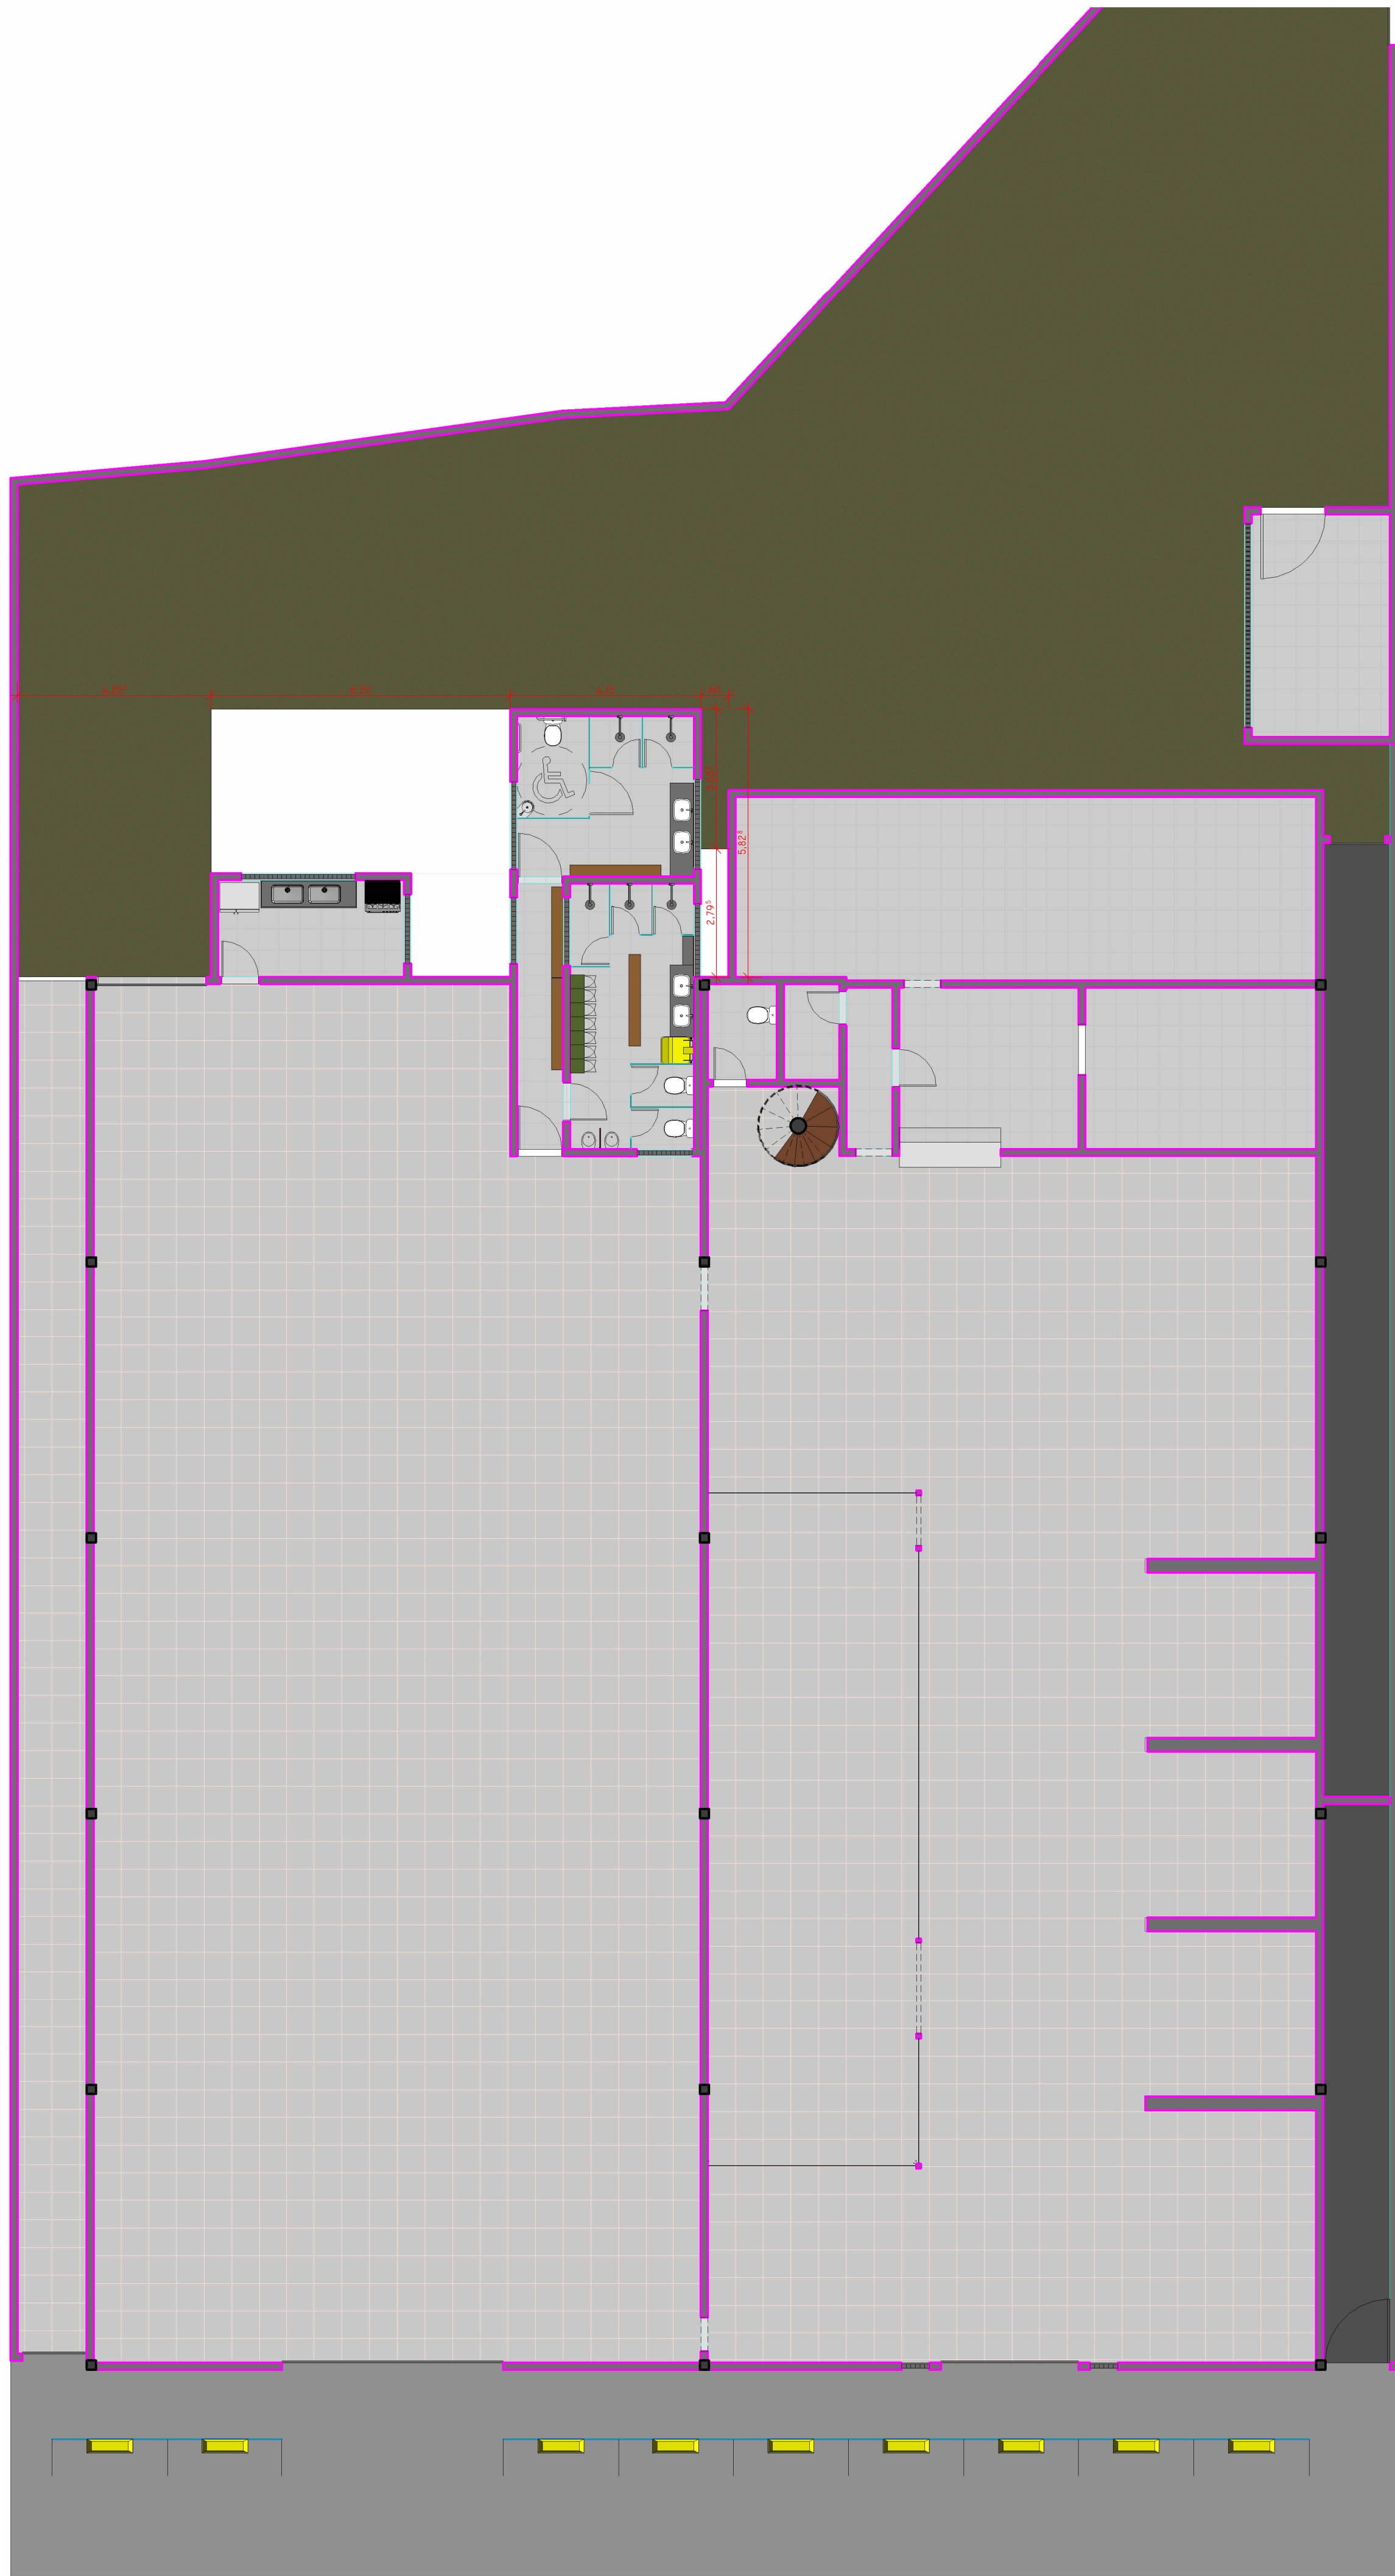


1 PLANTA BAIXA PAV. TÉRREO
ESCALA 1:100

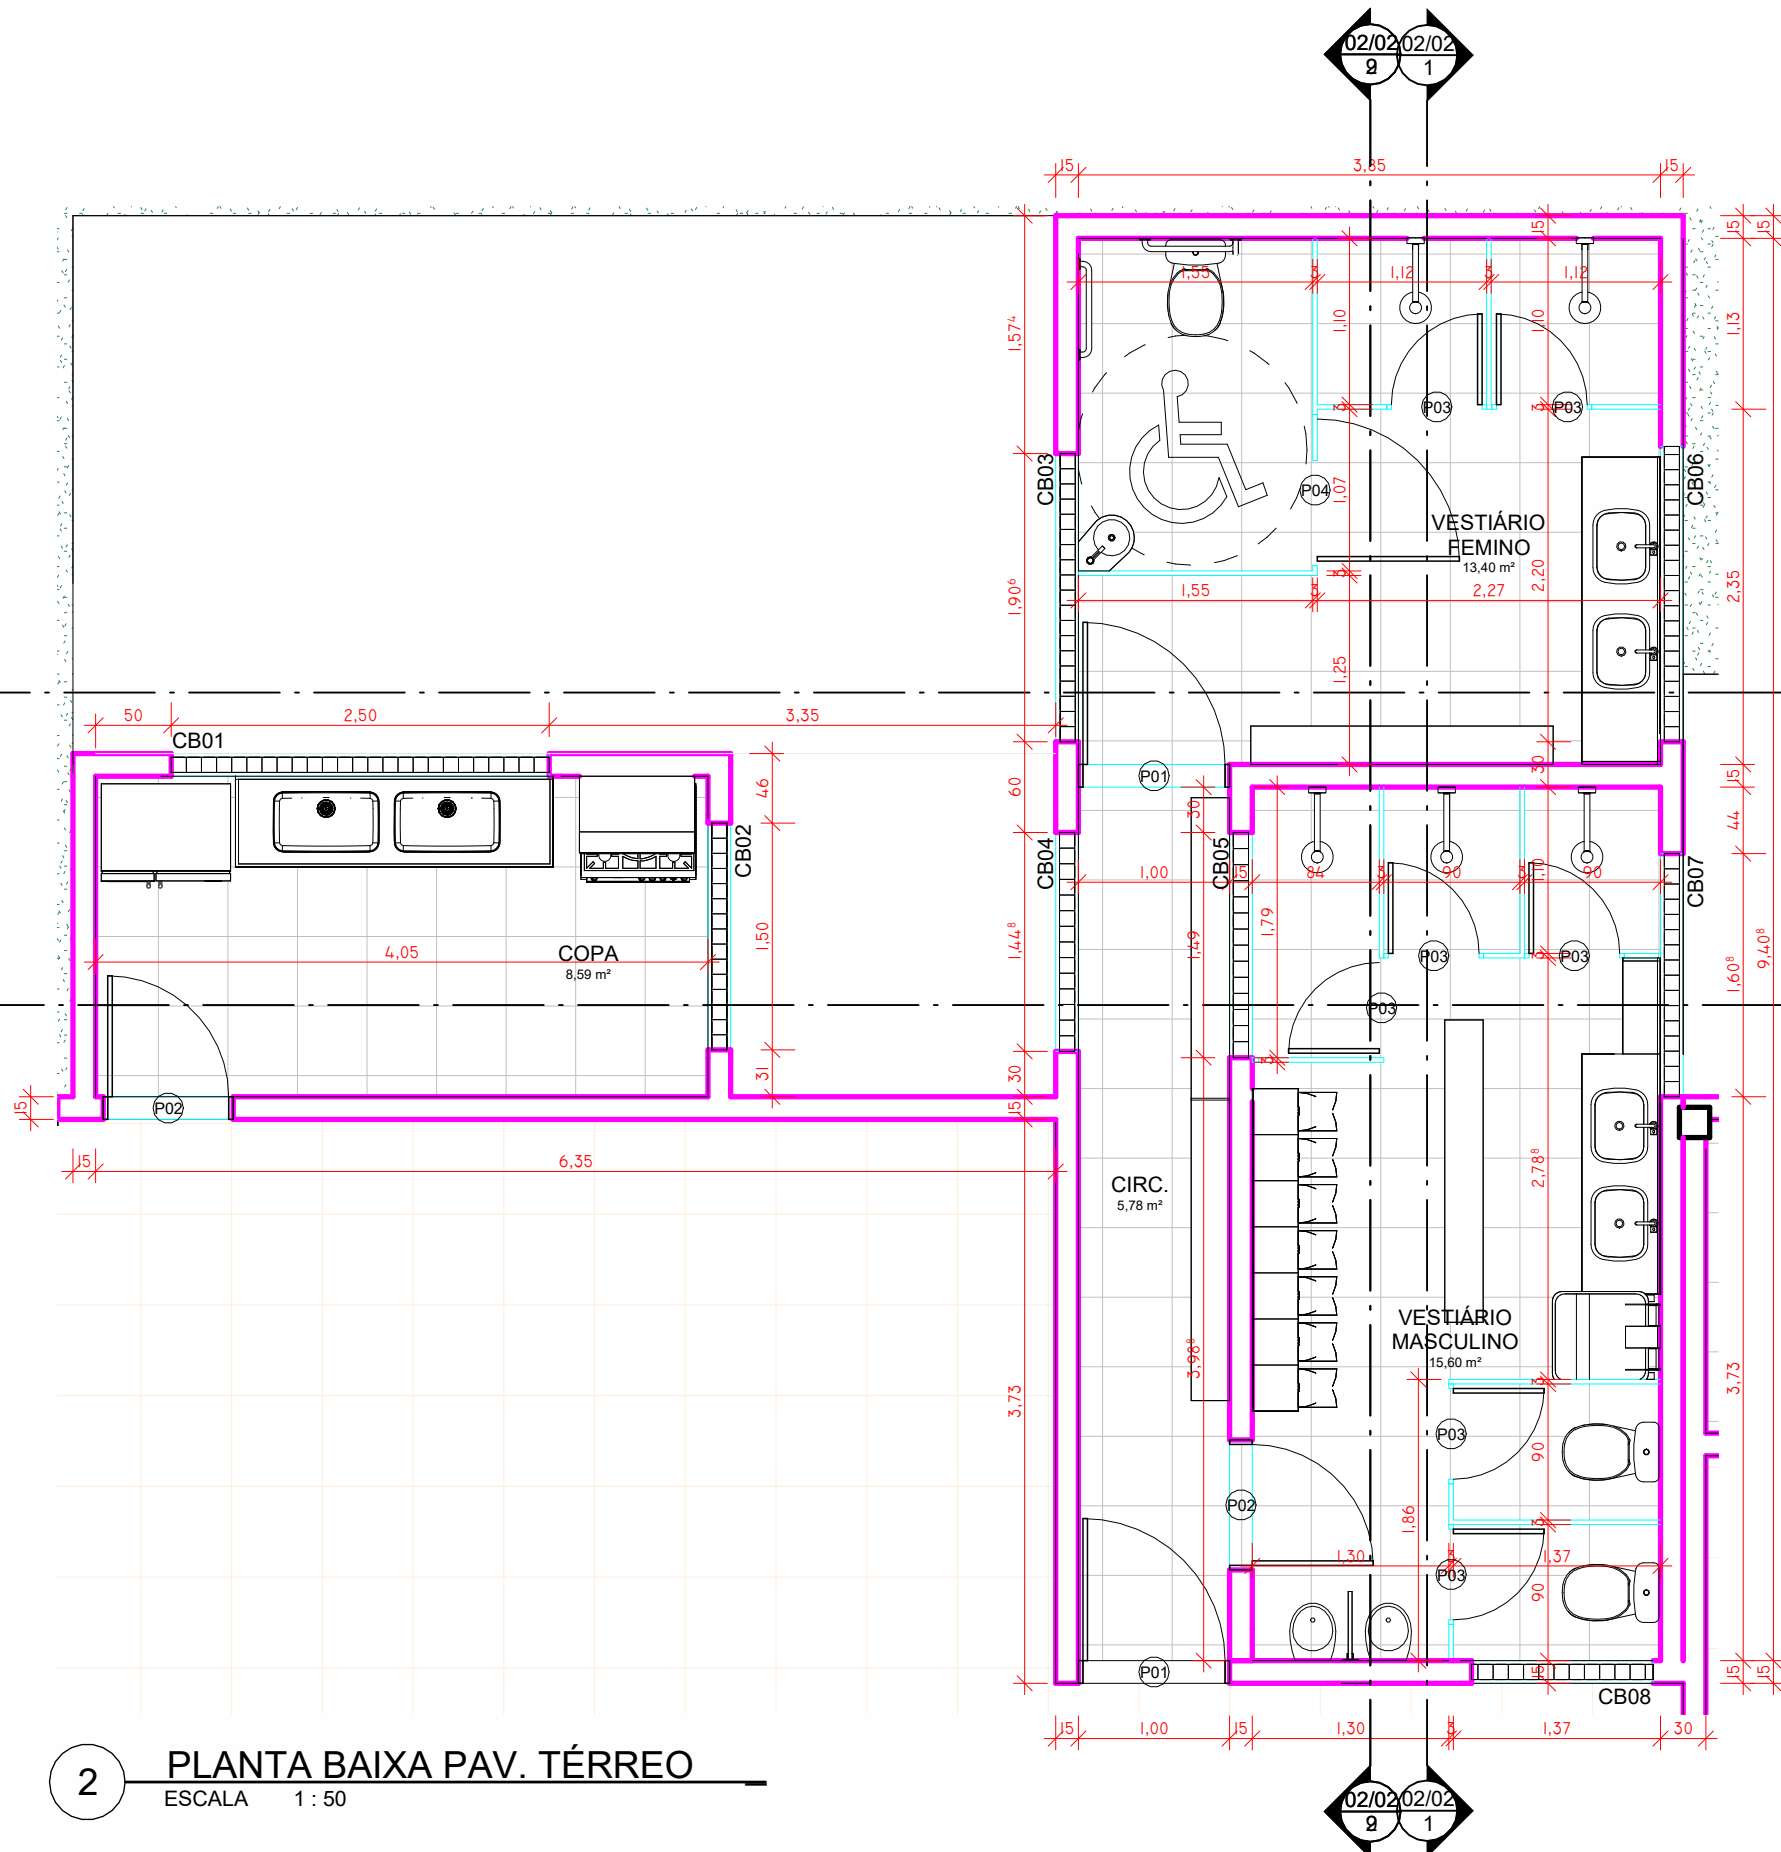

2 PLANTA BAIXA PAV. TÉRREO
ESCALA 1:50

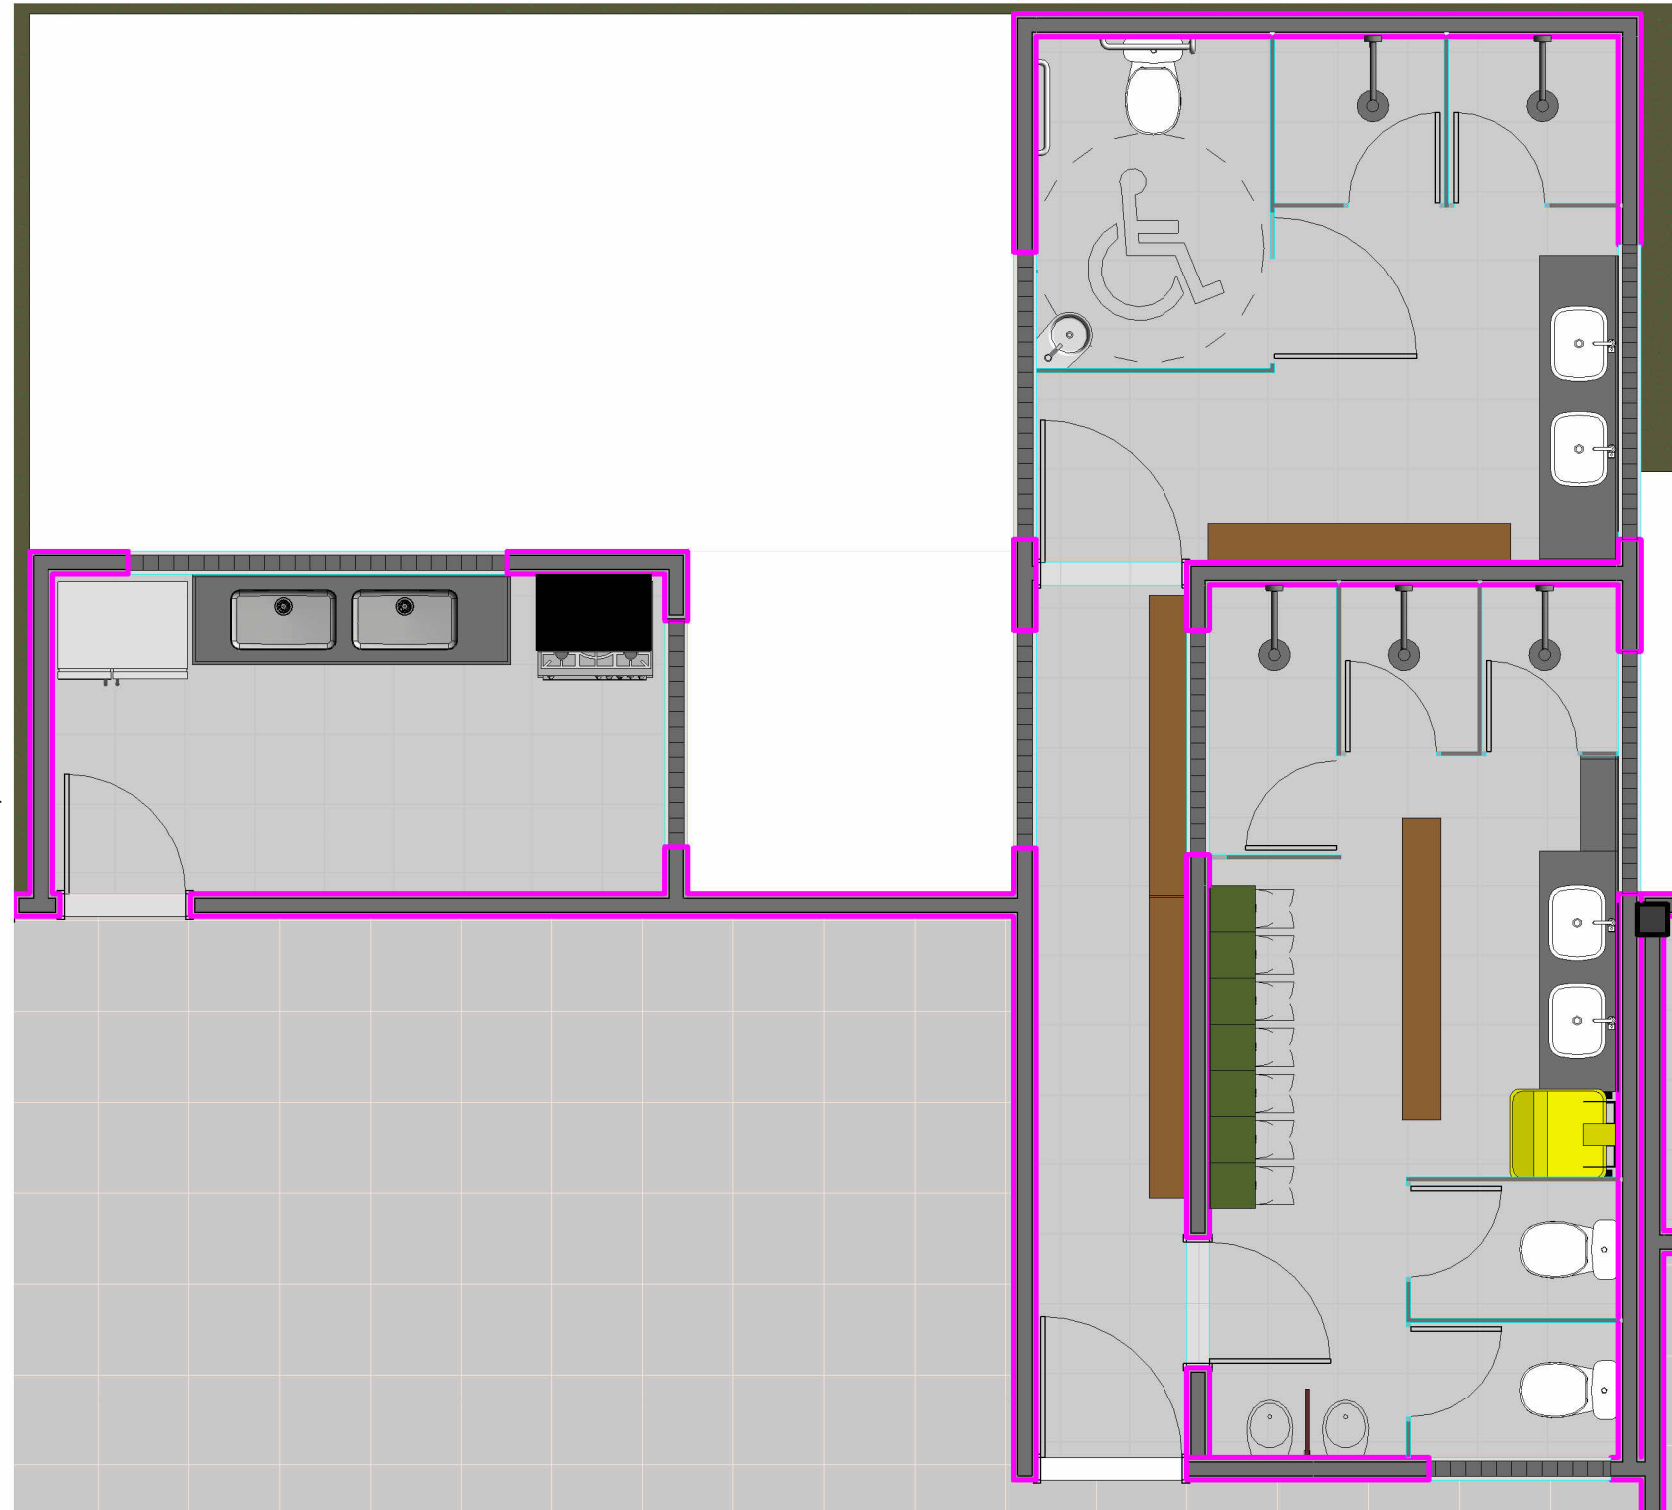

3 PLANTA BAIXA PAV. TÉRREO
ESCALA 1:50

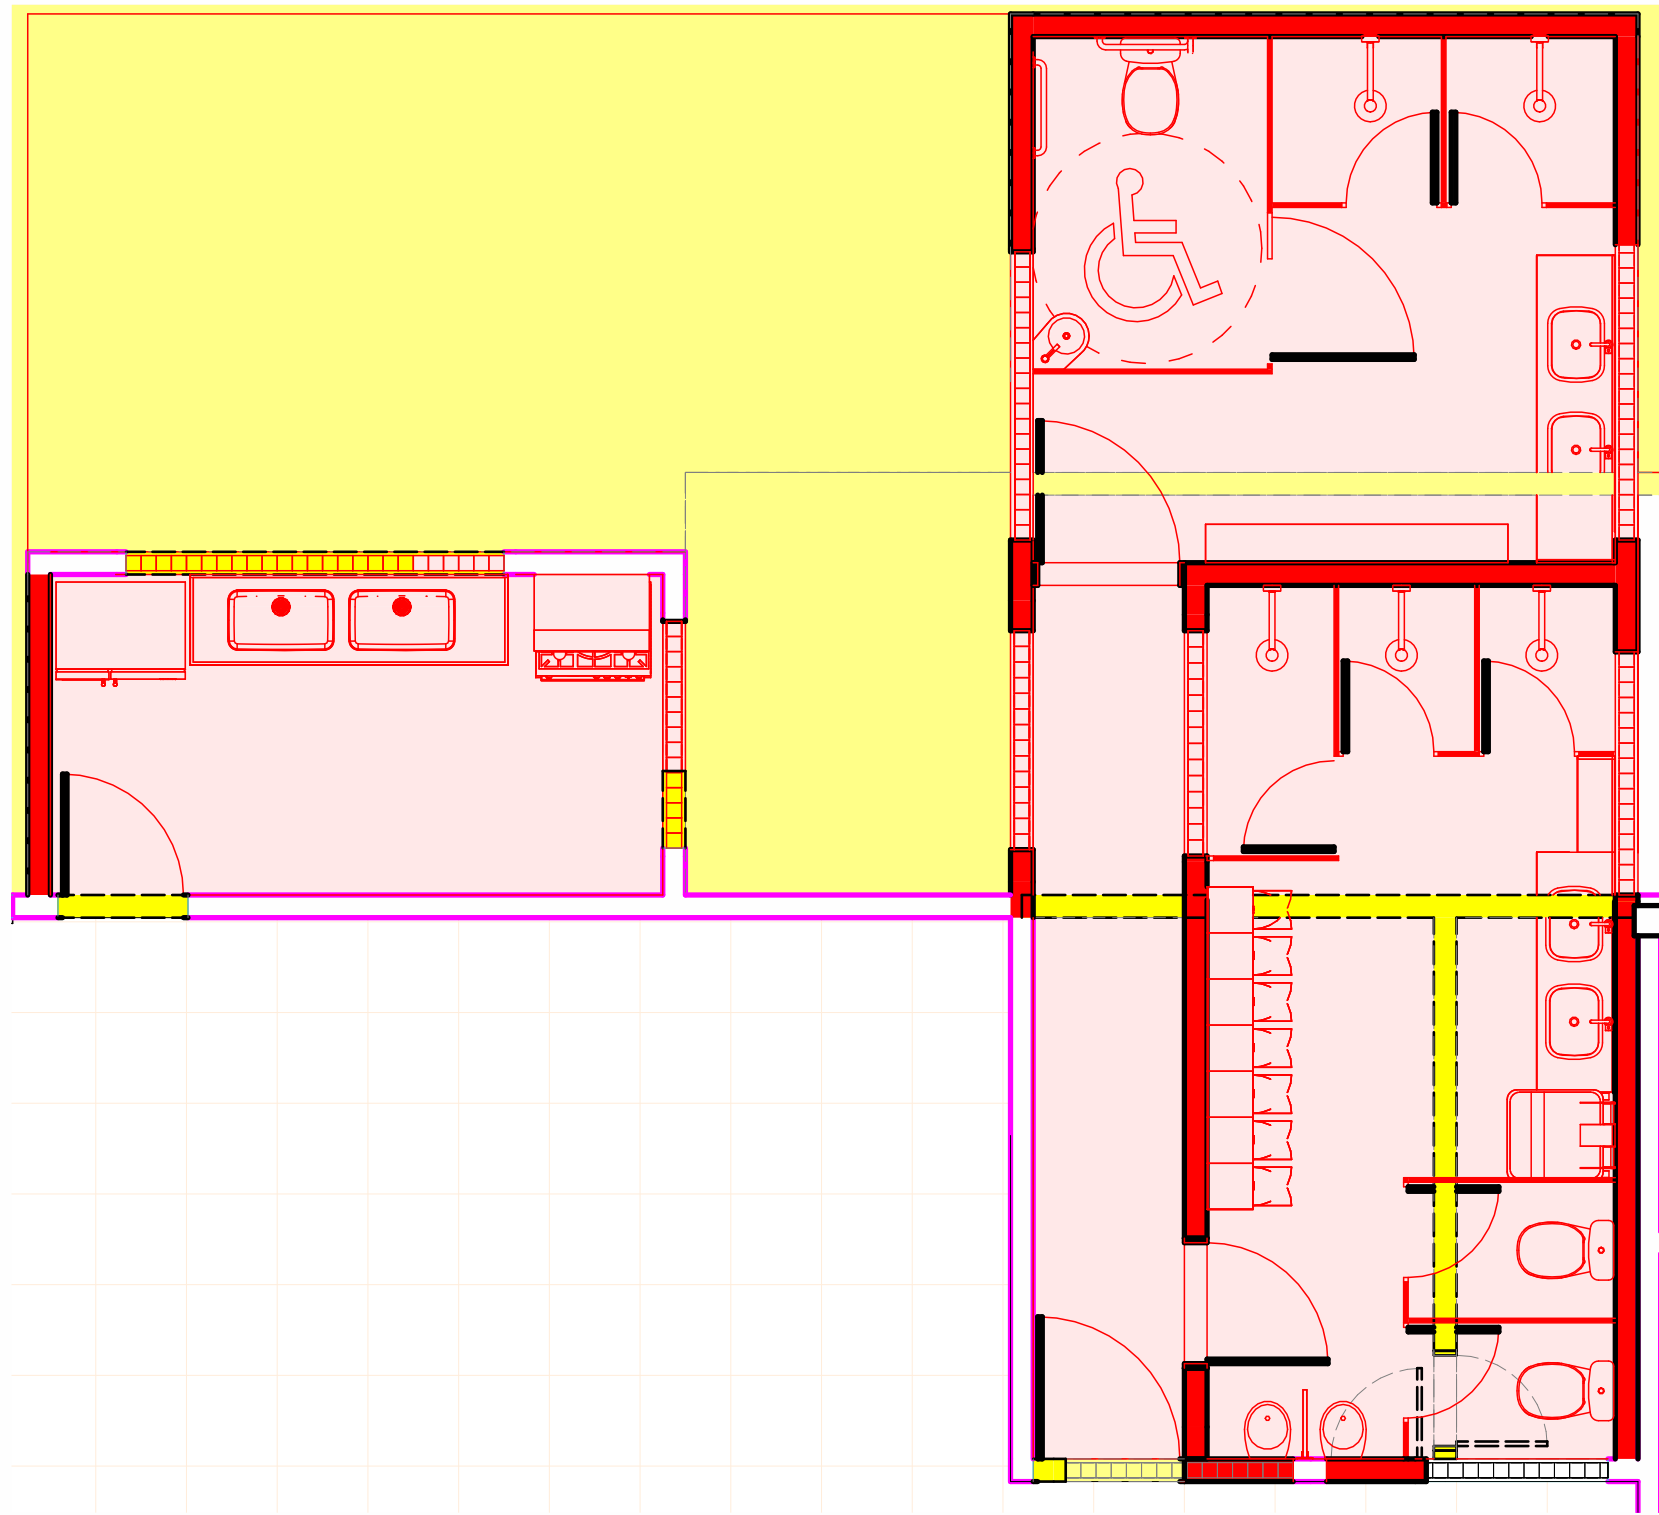

4 PLANTA BAIXA PAV. TÉRREO
ESCALA 1:50

LEGENDA DE PAREDES NA PLANTA DE CONSTRUIR/DEMOLIR:

	PAREDE EXISTENTE
	PAREDE DEMOLIDA
	PAREDE CONSTRUÍDA

LEGENDA DE PORTAS				
ID	DESCRIÇÃO	LARGURA	ALTURA	QUANTIDADE
P01	Porta de madeira semioca com forras de madeira 1,000	2,100	2,100	2
P02	Porta de abrir de madeira, semioca com forras de 0,860	2,100	2,100	3
P03	Porta de madeira semioca com forras de madeira 0,660	1,800	1,800	7
P04	Porta de madeira semioca com forras de madeira 1,000	1,800	1,800	1

LEGENDA DE COBOGÓS		
ID	LARGURA	ALTURA
CB01	2,500	0,500
CB02	1,500	0,500
CB03	1,906	0,500
CB04	1,448	0,500
CB05	1,505	0,500
CB06	2,215	0,500
CB07	1,683	0,500
CB08	1,383	0,500

Revisões:			
01	09/05/22	EMISSÃO DO PROJETO	
VERSÃO	DATA	DESCRIMINAÇÃO	RESP.

Comentários:



TEXER ENGENHARIA

Maceió - AL

@texer.engenharia

(82) 99608-1179

Madeiras do Brasil - Barro Duro

Projeto:

Projetista
Josivaldo Teixeira

Proprietário:

Cláudia Calheiros

Obra: VESTIÁRIO E COPA

Endereço: Barro Duro, Maceió-AL

Escala: Como indicado

Cidade /UF: Maceió / AL

Data:


Desenhista: Josivaldo

Prancha: 01/02


Título: PLANTA BAIXA, PLANTA DE LAYOUT E CONSTRUIR/DEMOLIR




A1 - 841 mm x 594 mm

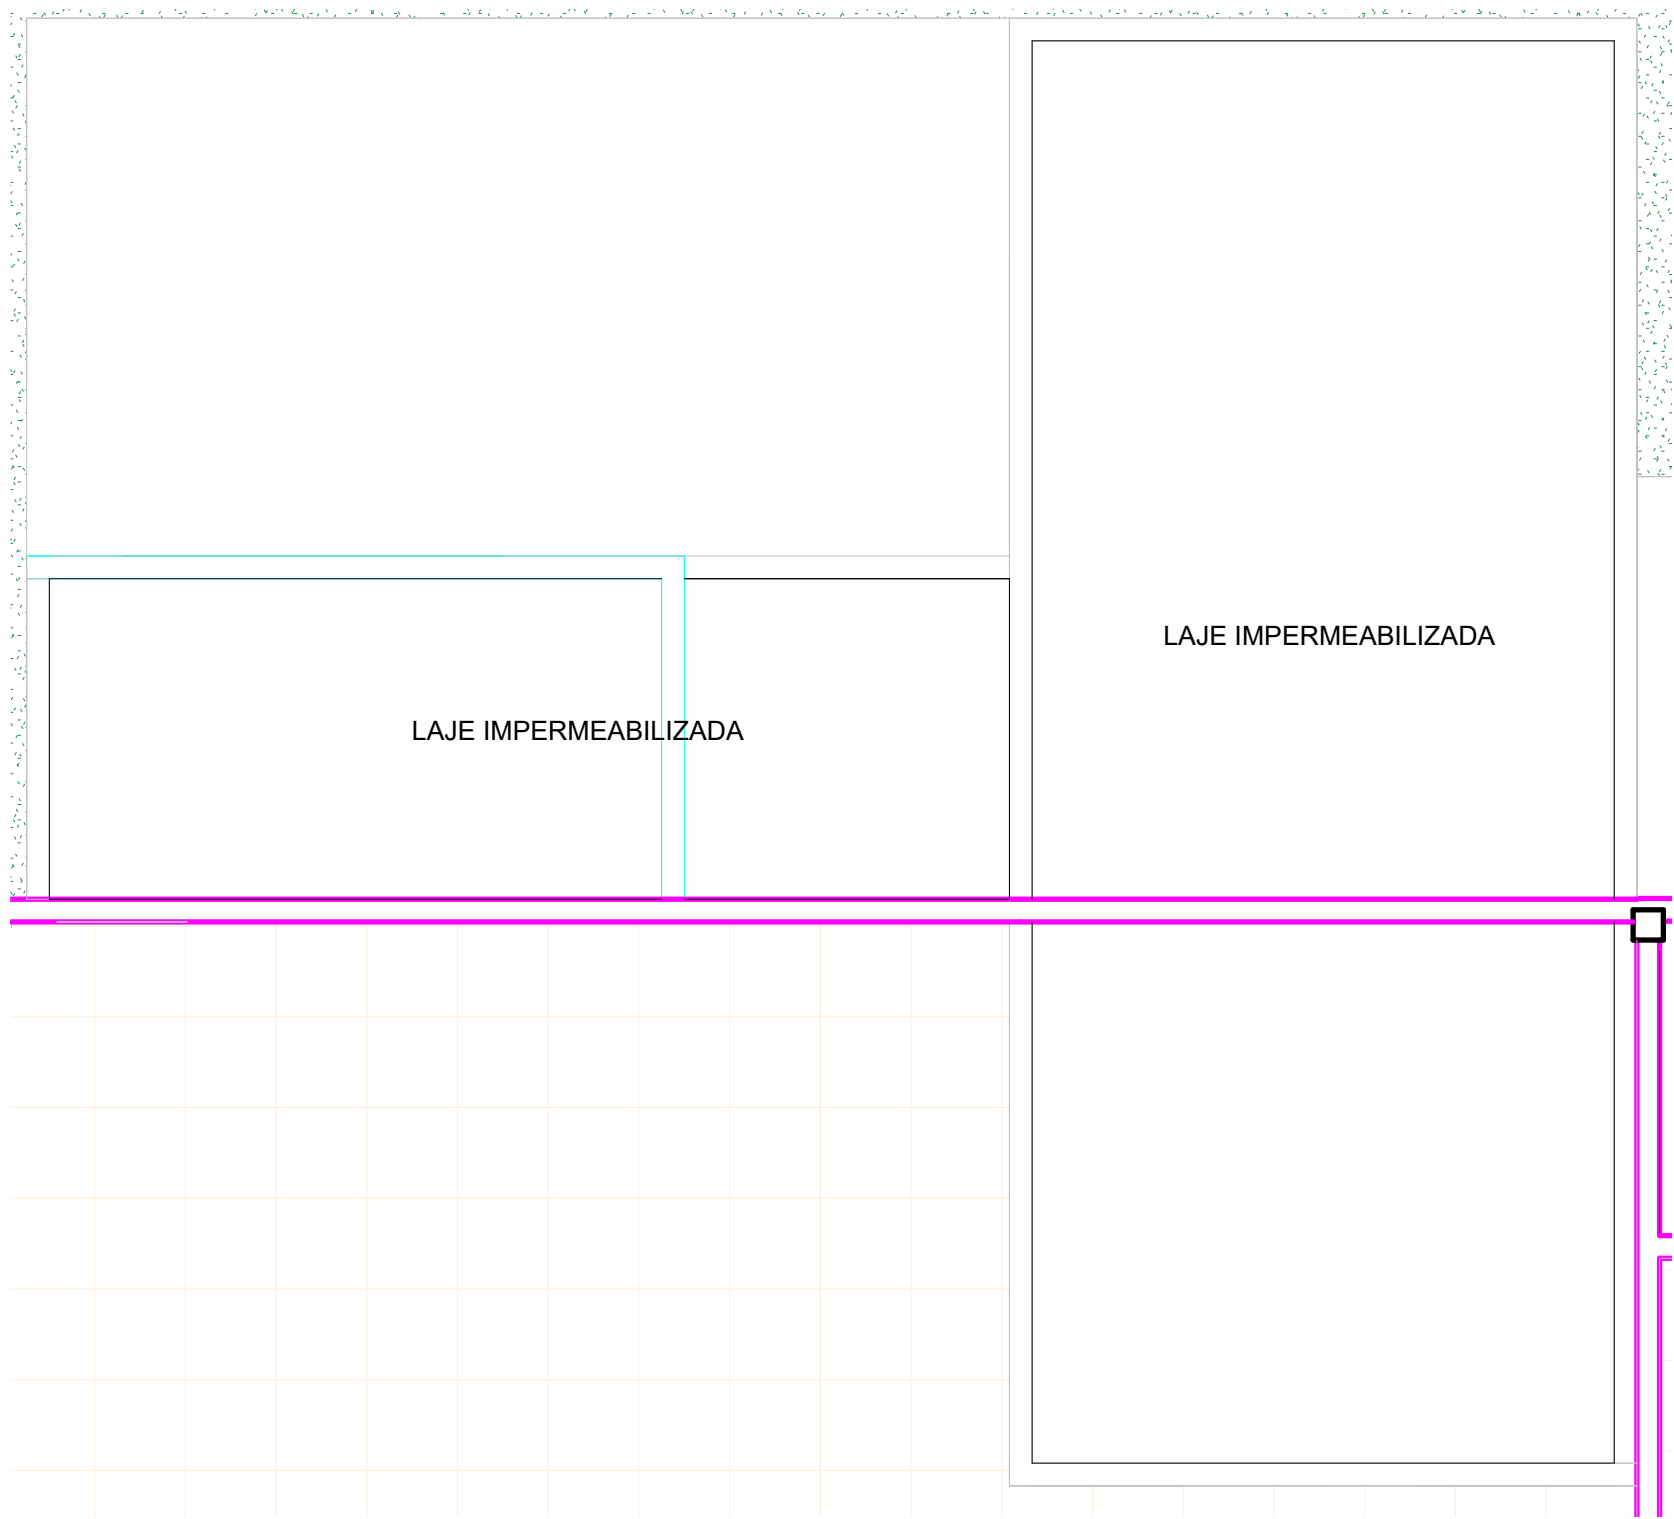


7 PLANTA BAIXA PAV. SUPERIOR
ESCALA 1:50

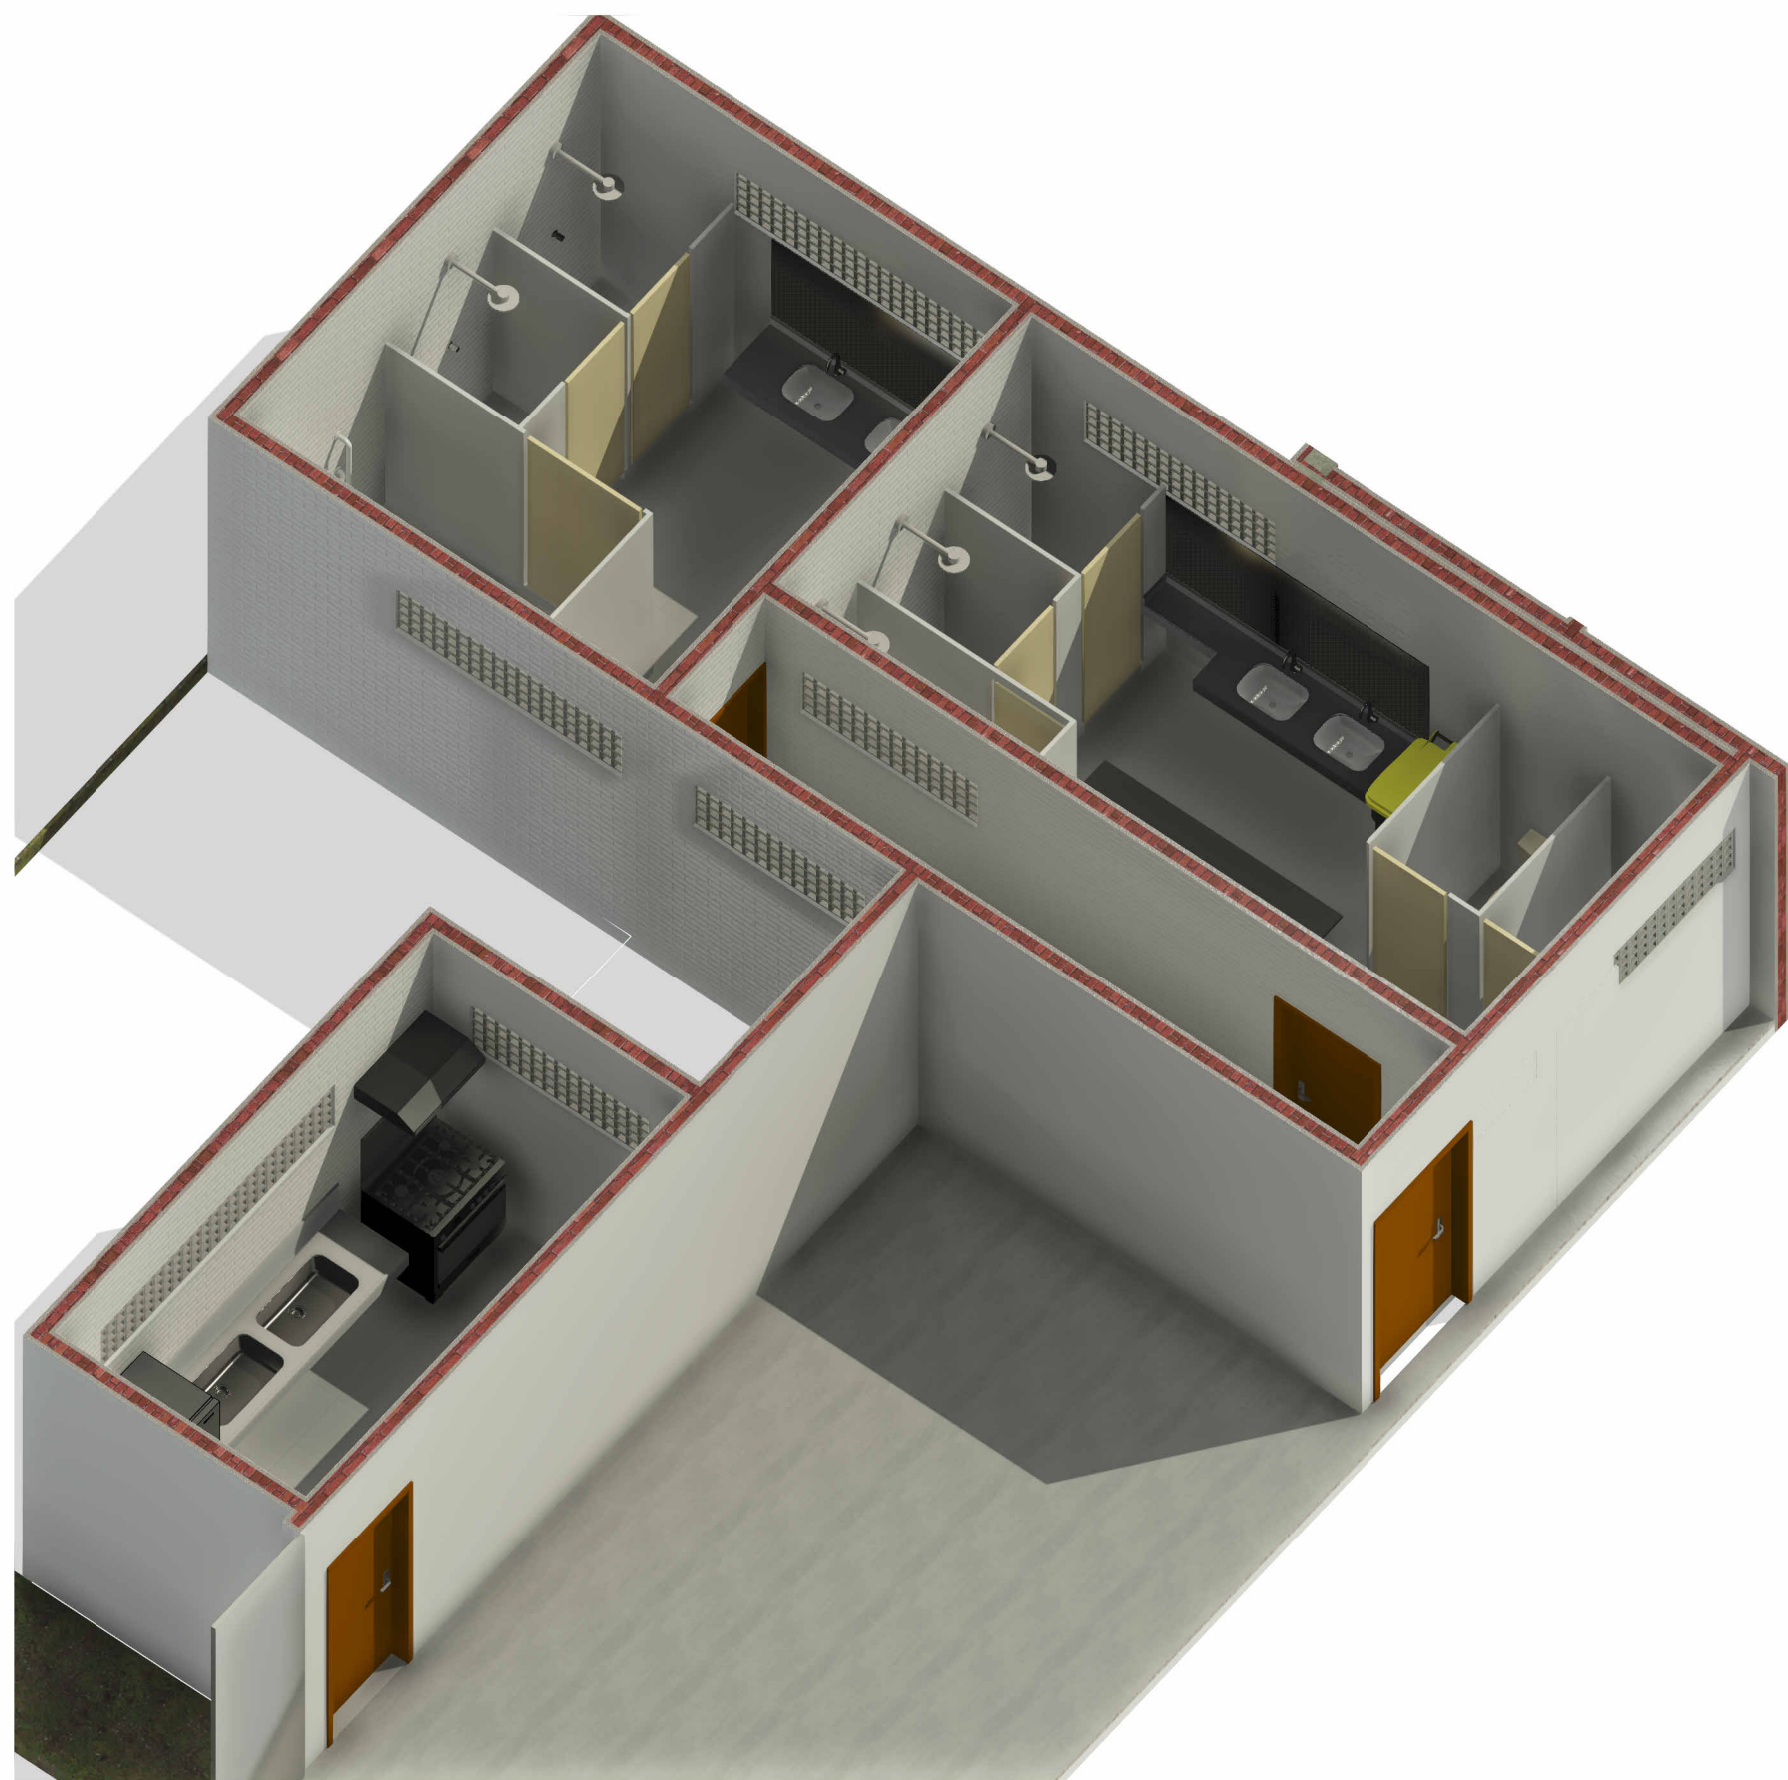


5 VISTA 3D
ESCALA

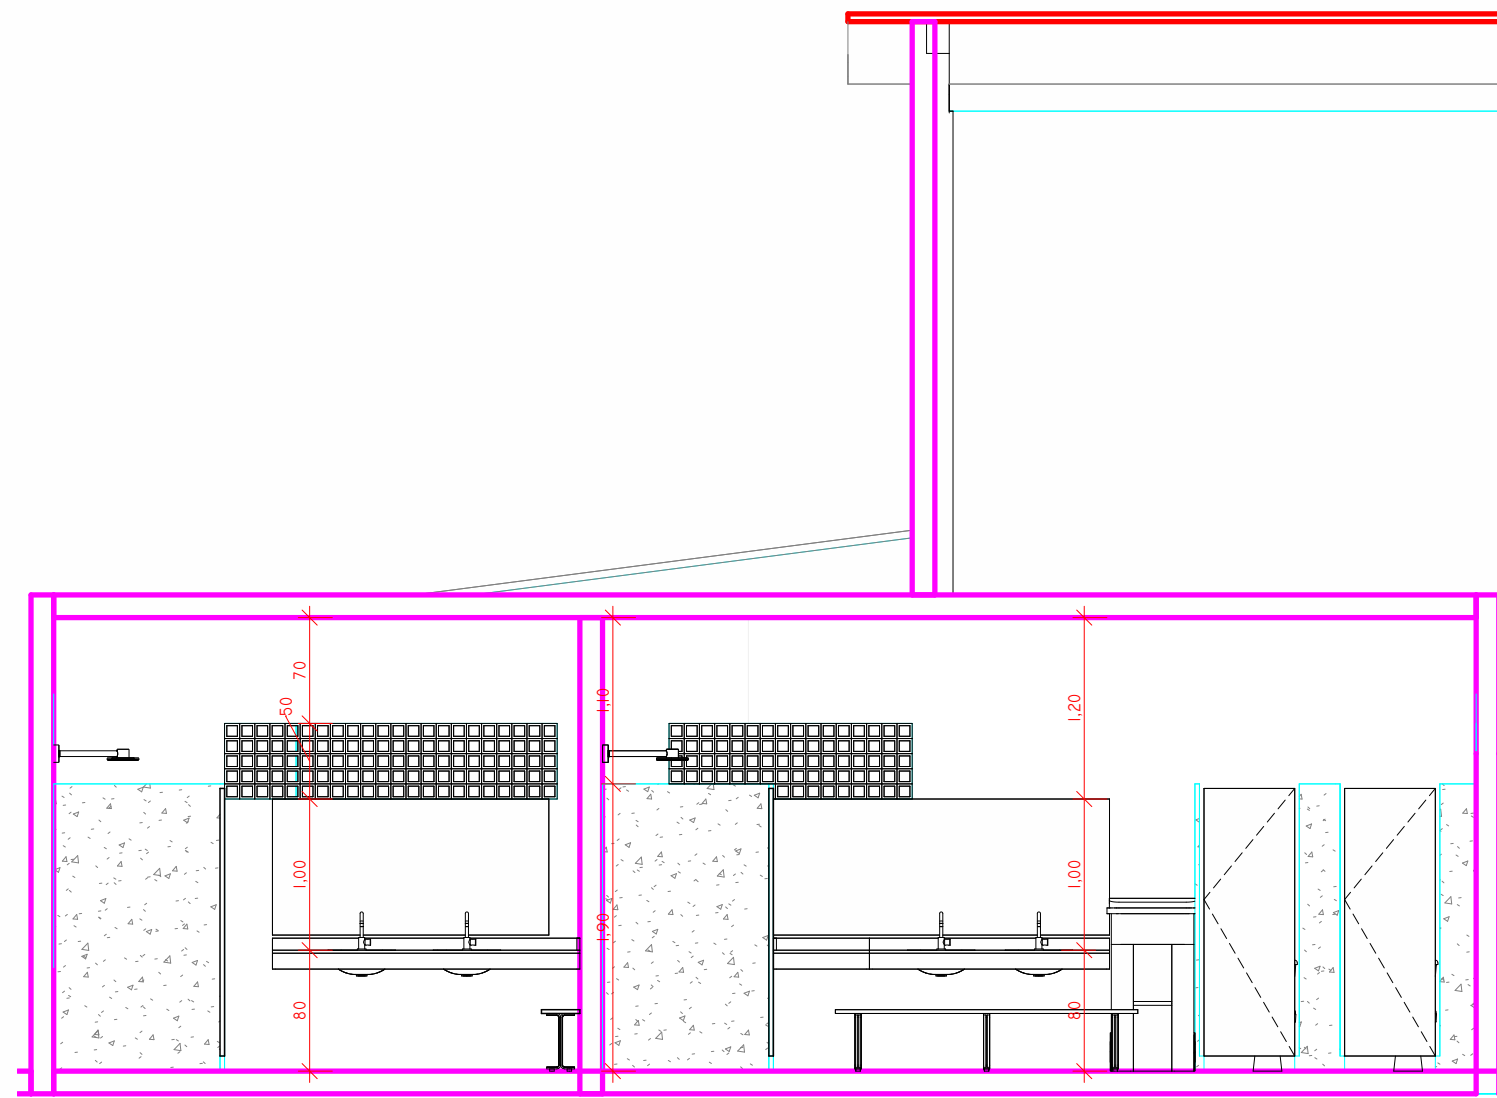


1 CORTE AA
ESCALA 1:50

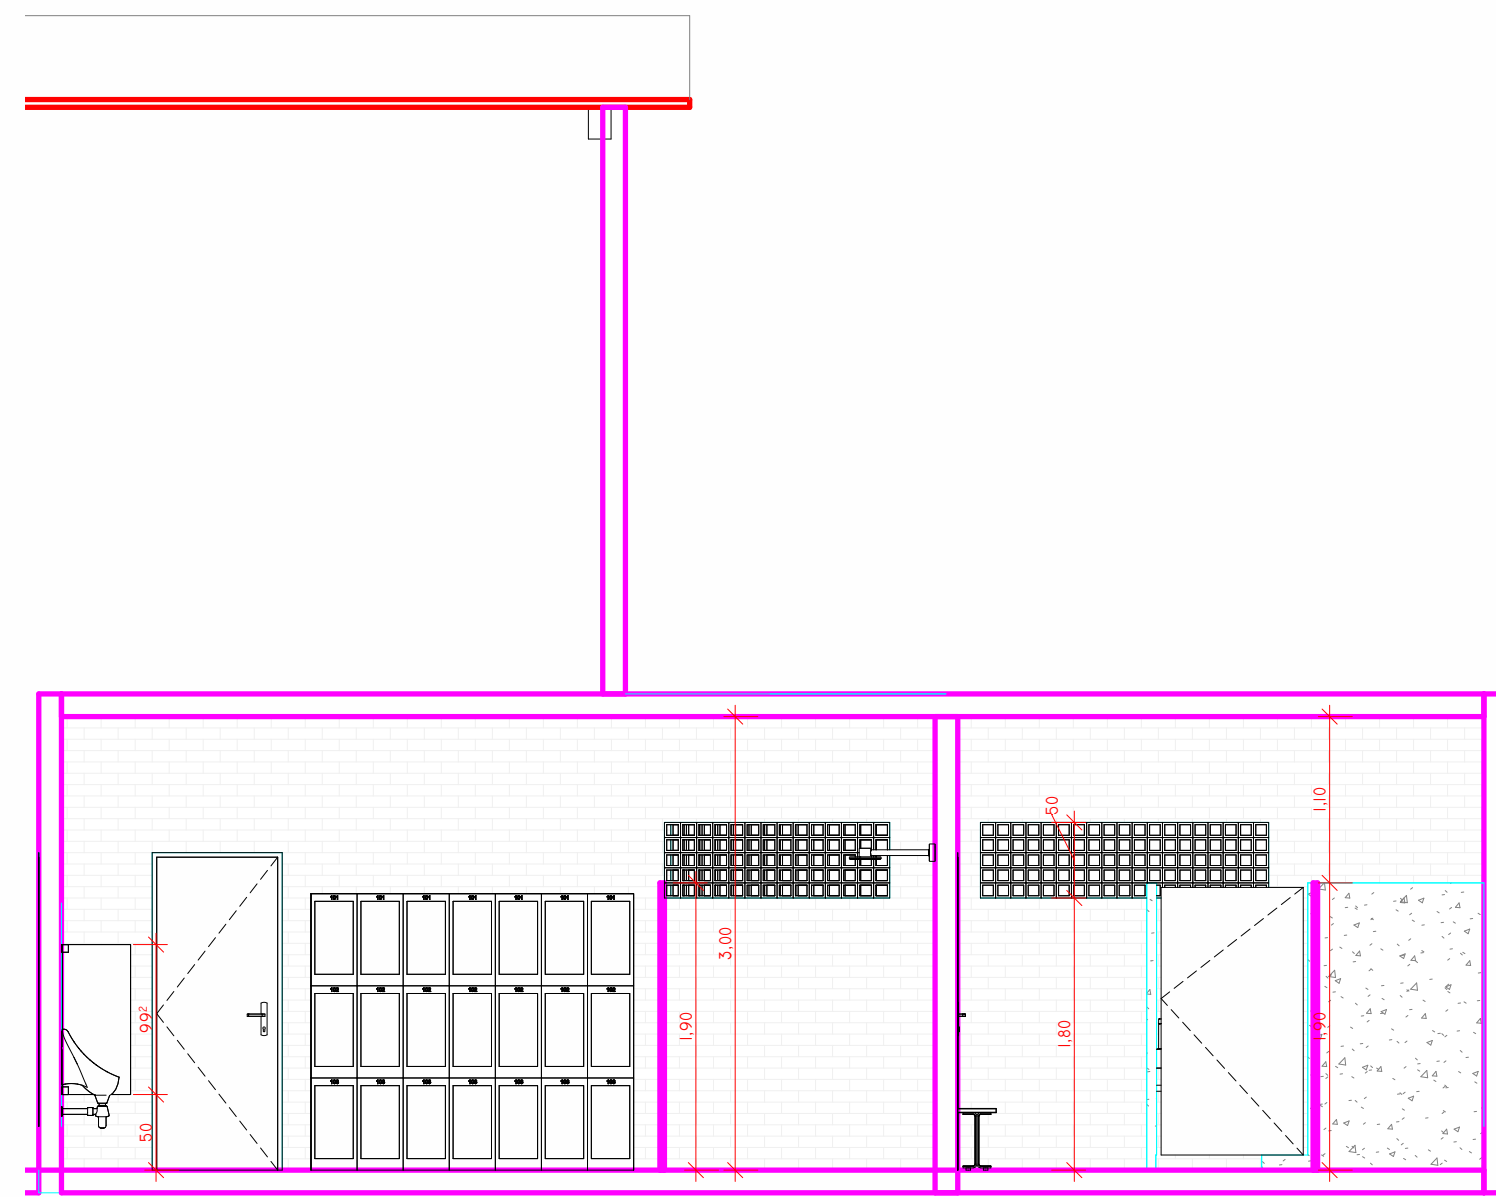

2 CORTE BB
ESCALA 1:50

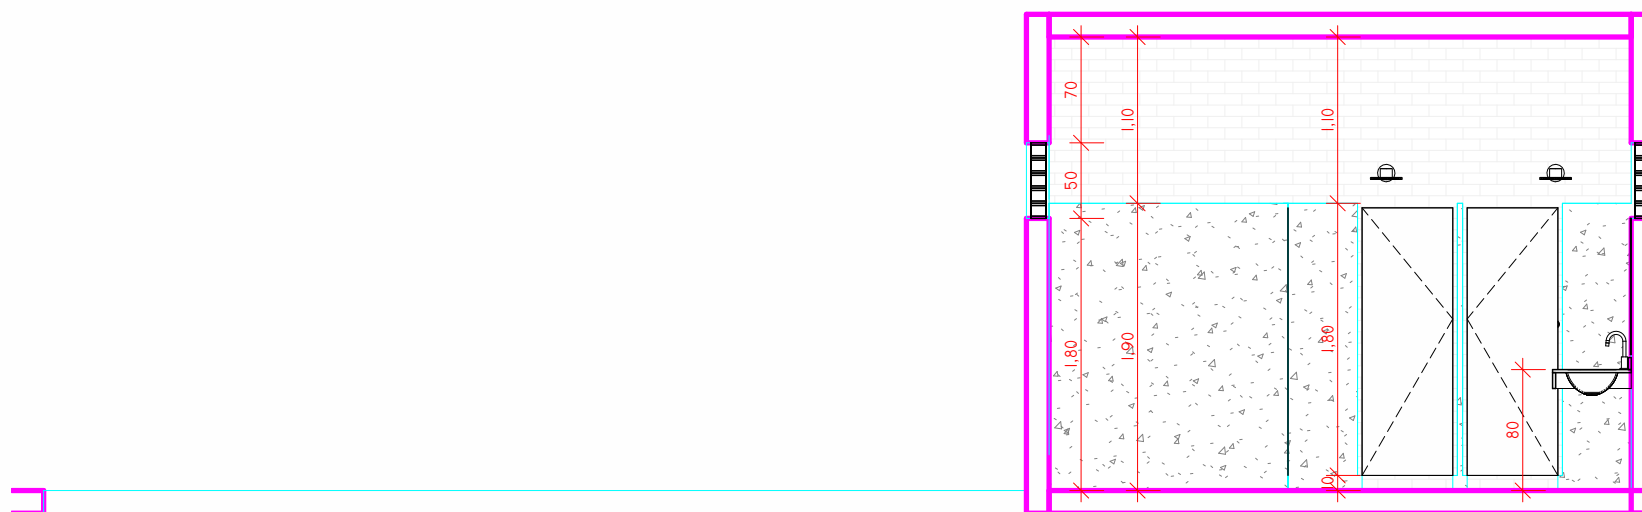


3 CORTE CC
ESCALA 1:50

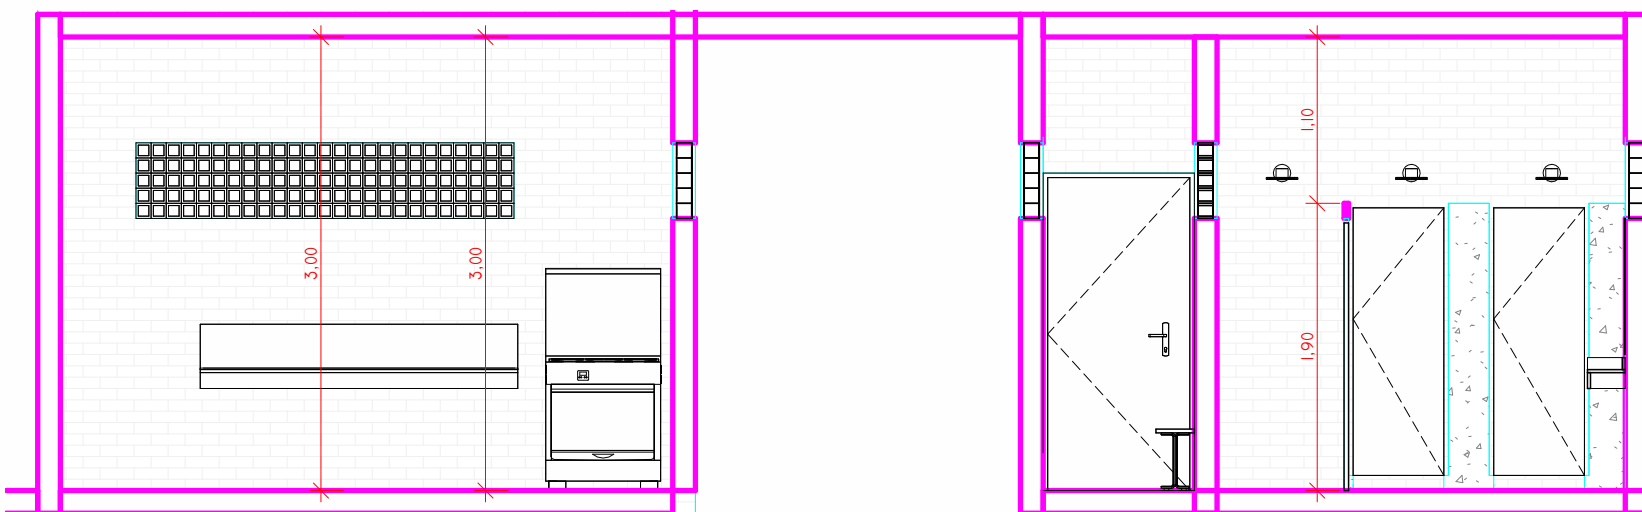


4 CORTE DD
ESCALA 1:50



8 CORTE AA - LAYOUT
ESCALA 1:50

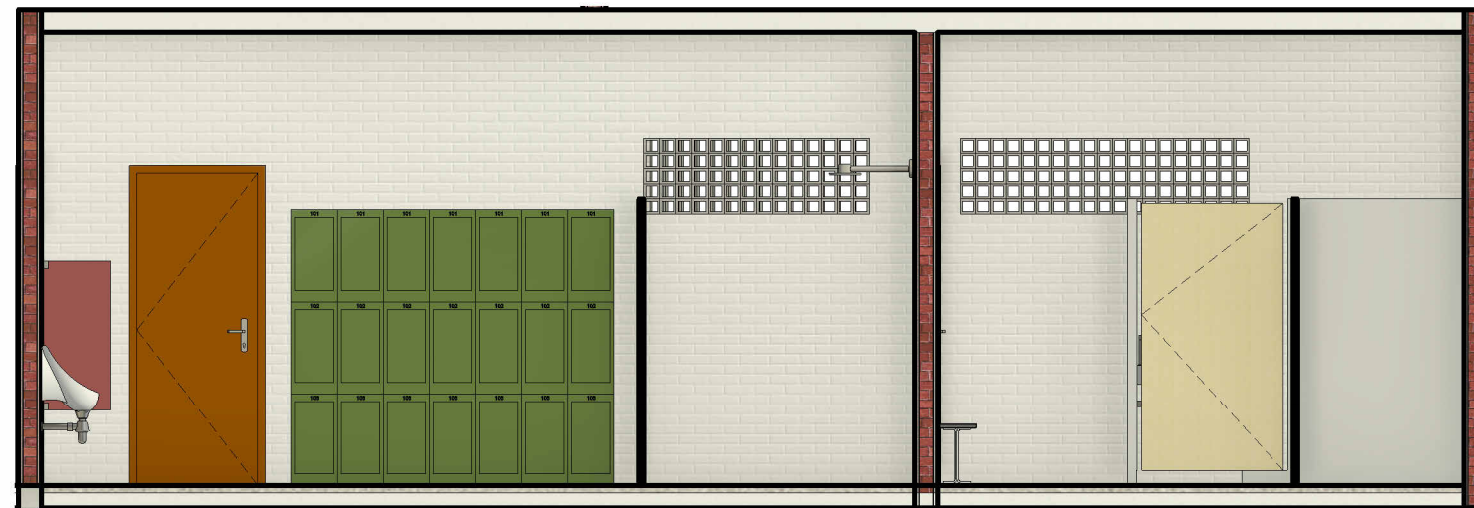

9 CORTE BB - LAYOUT
ESCALA 1:50

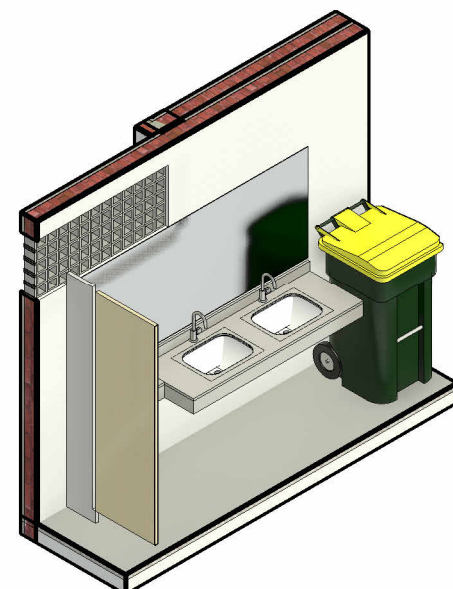

6 VISTA 01
ESCALA

Revisões:			
01	09/05/22	EMISSÃO DO PROJETO	
VERSÃO	DATA	DESCRIMINAÇÃO	RESP.

Comentários:



TEXER ENGENHARIA
Maceió - AL
@texer.engenharia
(82) 99608-1179

Madeiras do Brasil - Barro Duro

Projeto: _____
Projetista: Josivaldo Teixeira
Proprietário: _____
Cláudia Calheiros

Obra: VESTIÁRIO E COPA
Endereço: Barro Duro, Maceió-AL
Escala: 1 : 50
Cidade /UF: Maceió / AL
Data: _____
Desenhista: Josivaldo
Prancha: 02/02
Título: PLANTA DE COBERTA, CORTES E DETALHE

