




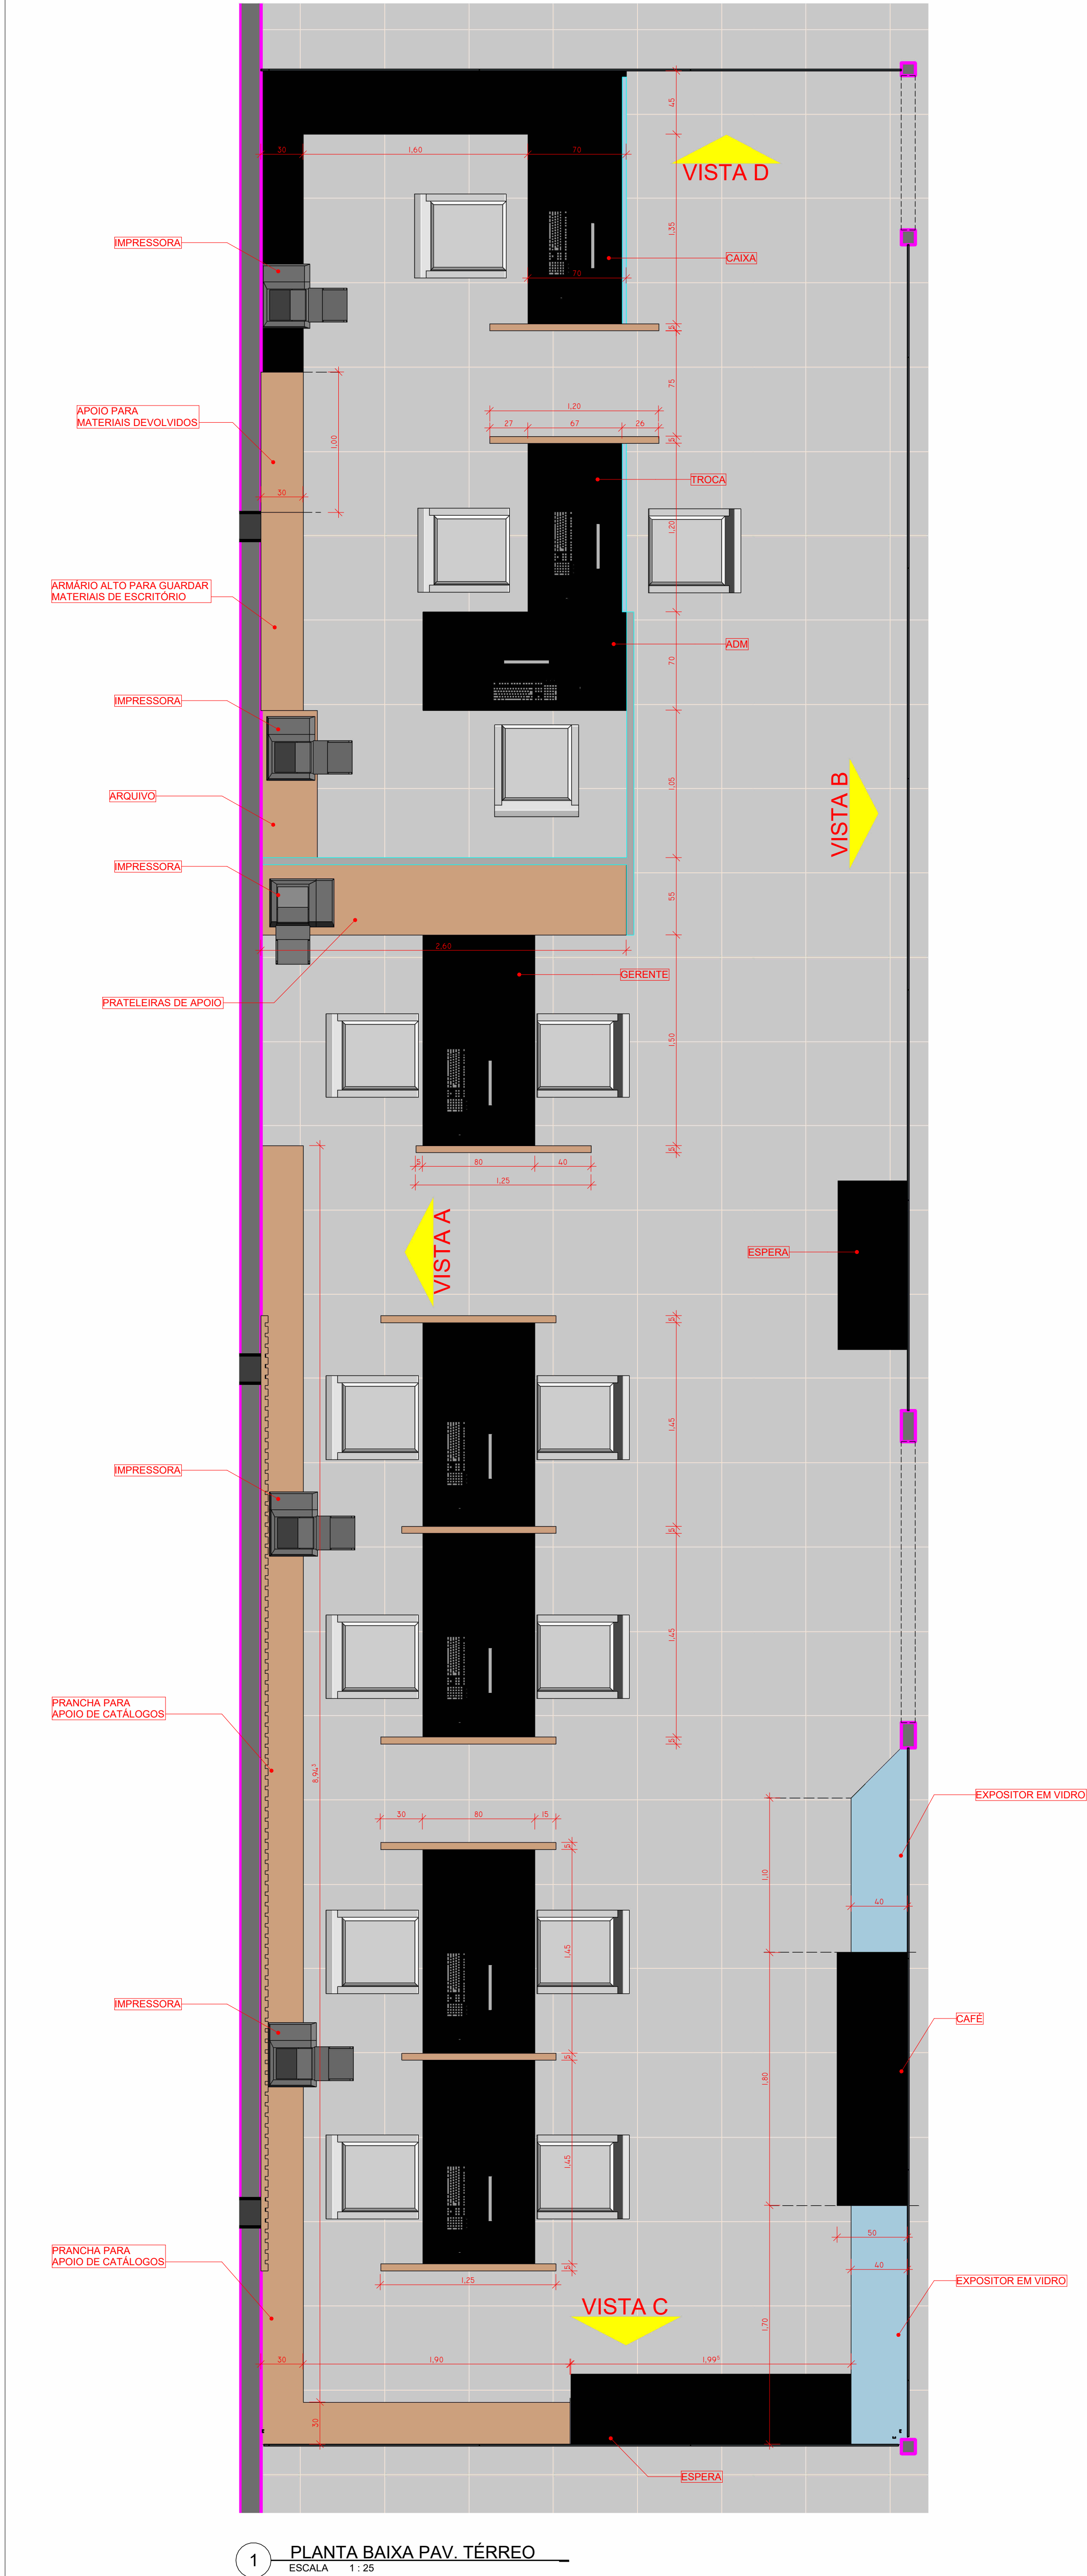


1 PLANTA BAIXA PAV. TÉRREO
ESCALA 1:25

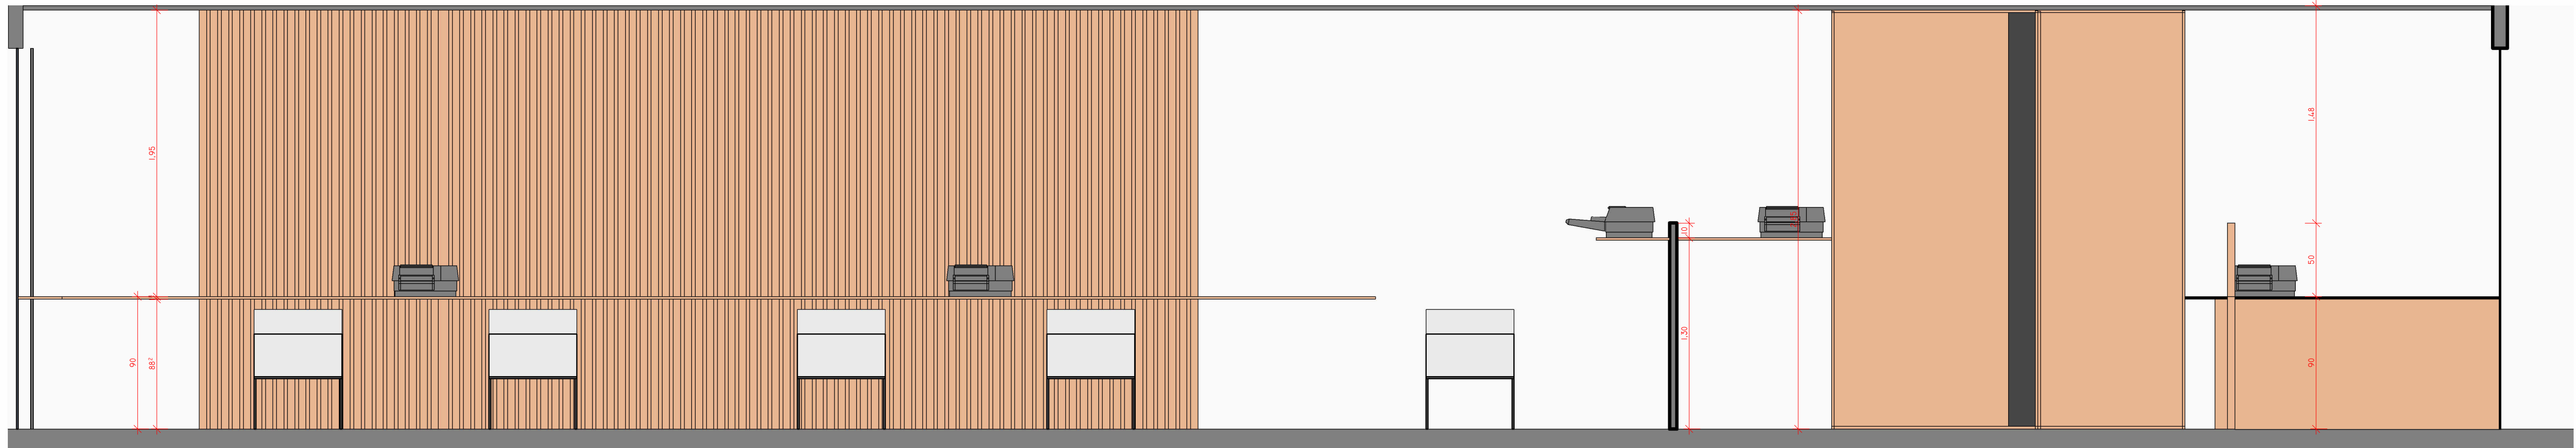


2 VISTA A
ESCALA 1:25

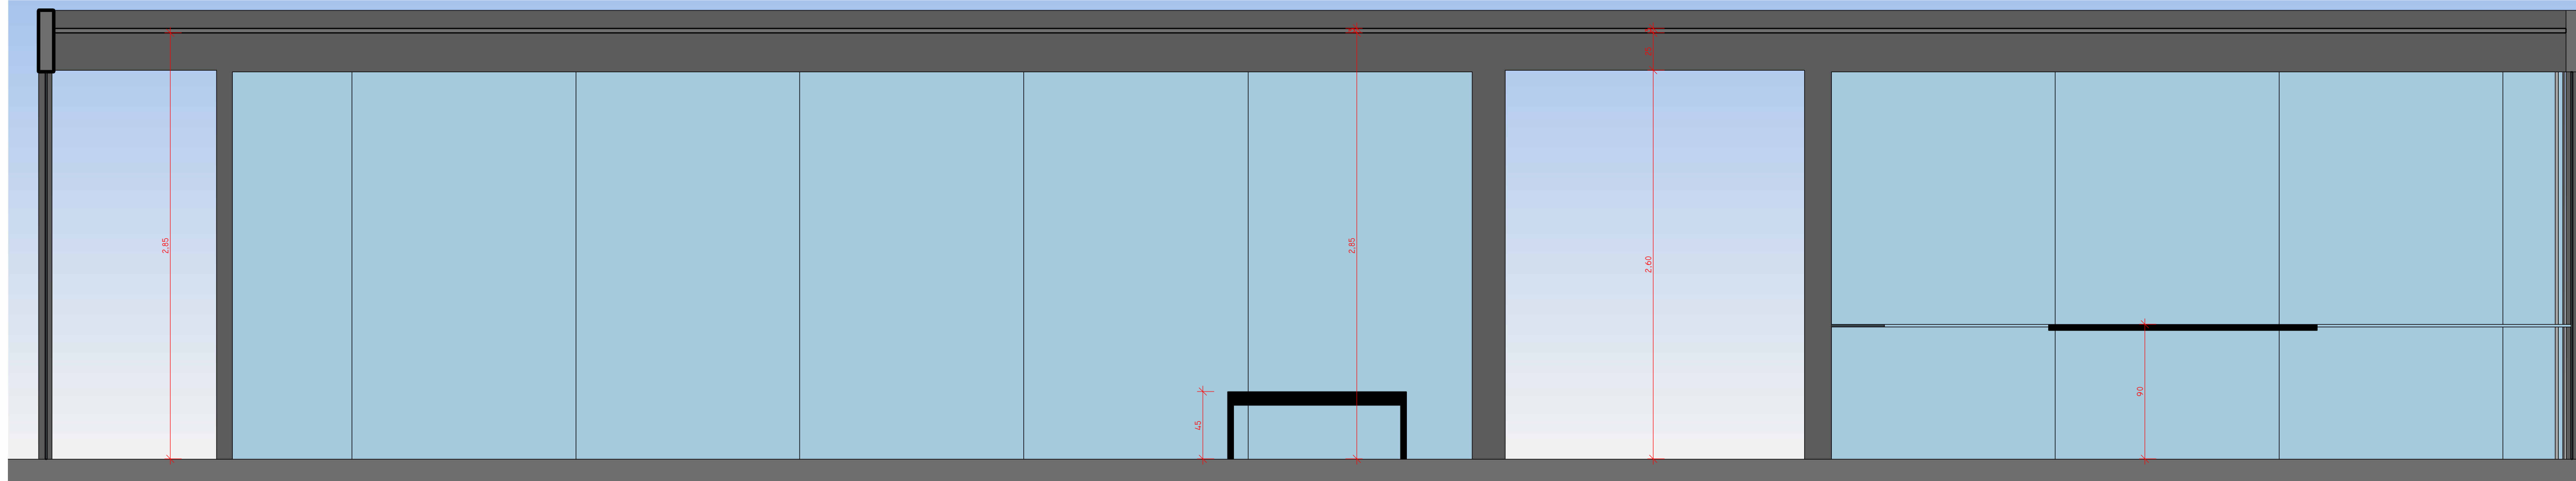

3 VISTA B
ESCALA 1:25

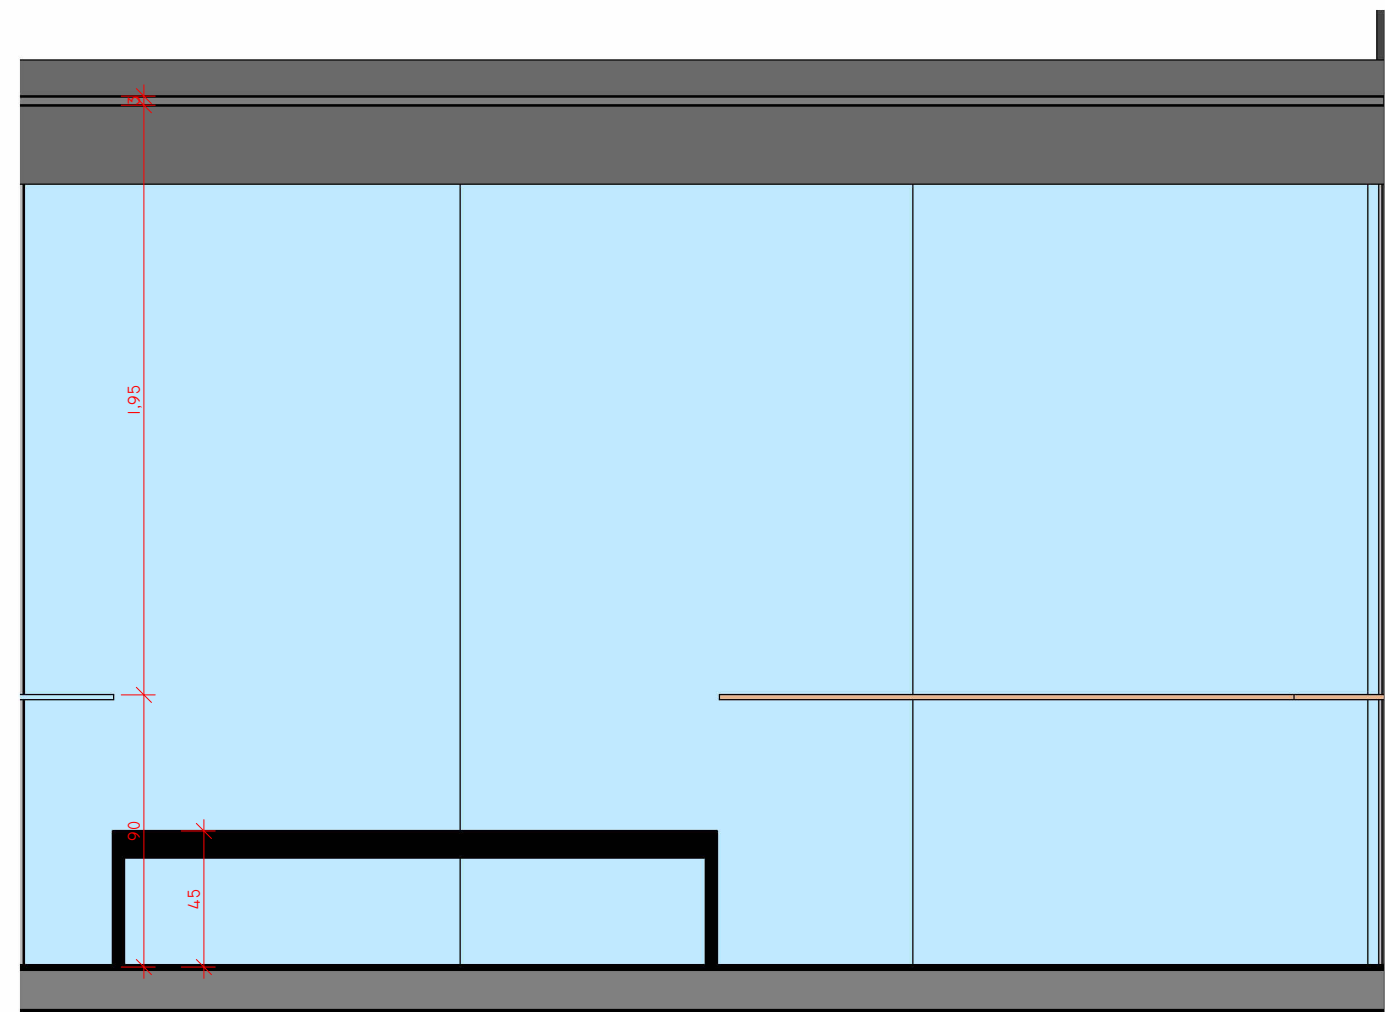

4 VISTA C
ESCALA 1:25

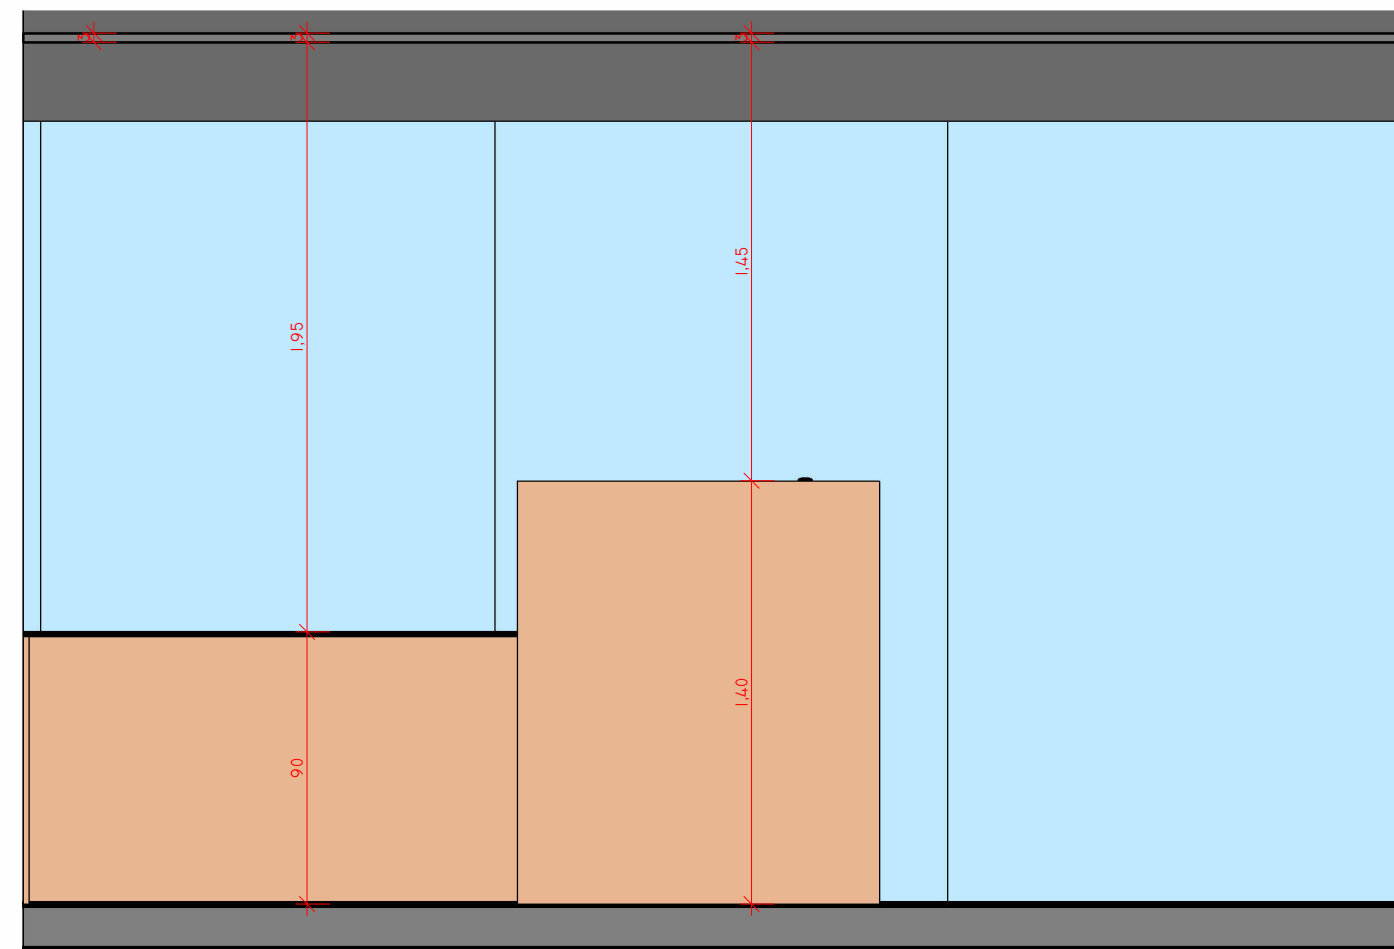

5 VISTA D
ESCALA 1:25



6 STAND - 3D
ESCALA

Revisões:			
01	09/05/22	EMISSÃO DO PROJETO	RESP
VERSÃO	DATA	DESCRIÇÃO	RESP

Comentários:



TEXER ENGENHARIA
Maceió - AL
@texer.engenharia
(82) 99608-1179

Madeiras do Brasil - Barro Duro

Projeto: _____

Proprietário: _____

MADEBRAS ATACADO DE MADEIRAS LTDA
CNPJ: 06.228.417/0001-92

Obra: STAND LOJA BARRO DURO	Áreas
Endereço: Barro Duro, Maceió-AL	
Escala: 1 : 25	Cidade /UF: Maceió / AL
Data: Fev 2026	Desenhista: Josivaldo
Título: PLANTA, VISTAS E 3D	Prancha: 01/01

