




Planta Baixa - Geral
Escala 1:200

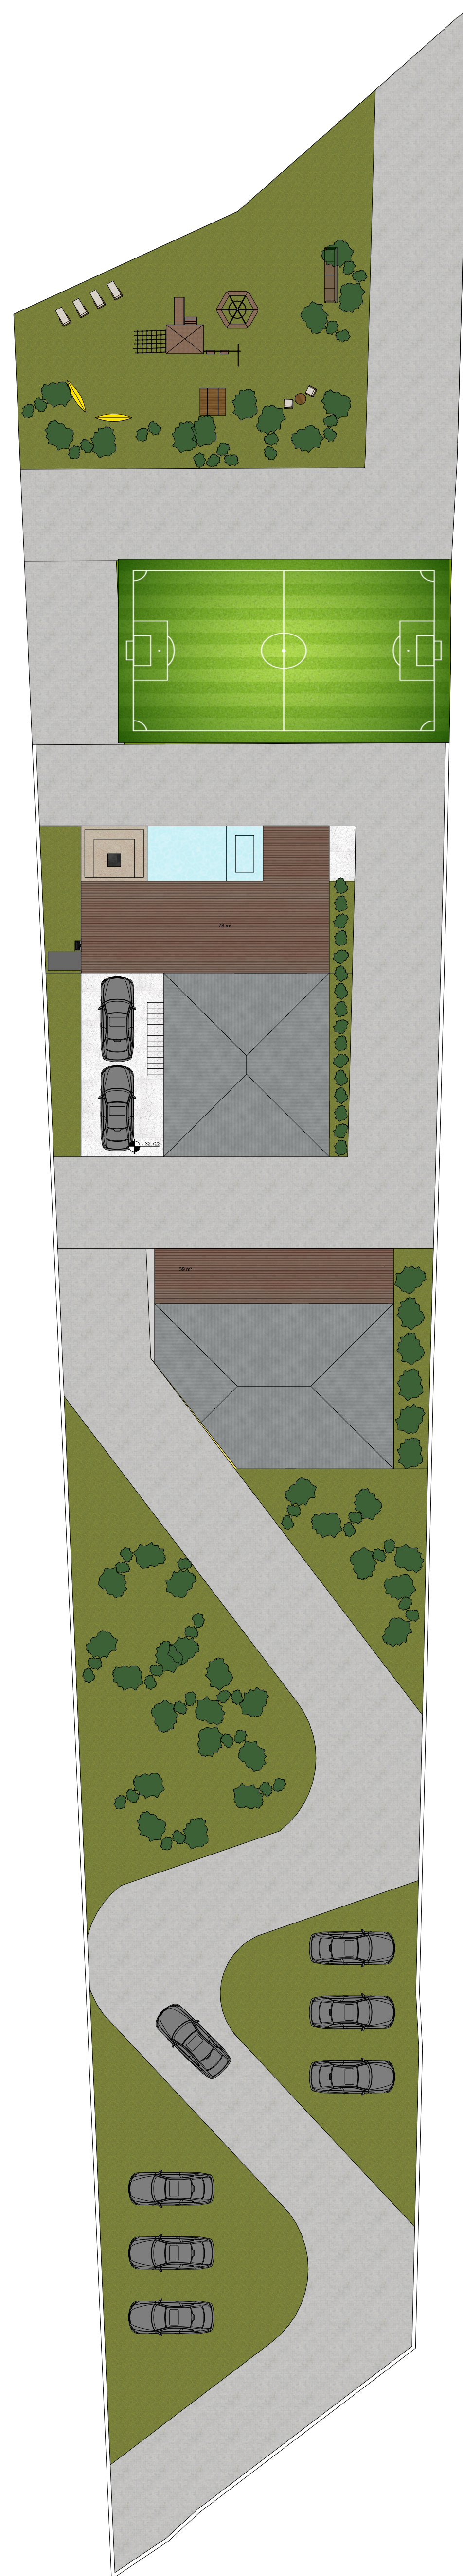


Planta Baixa - Casa 01 superior
Escala 1:200

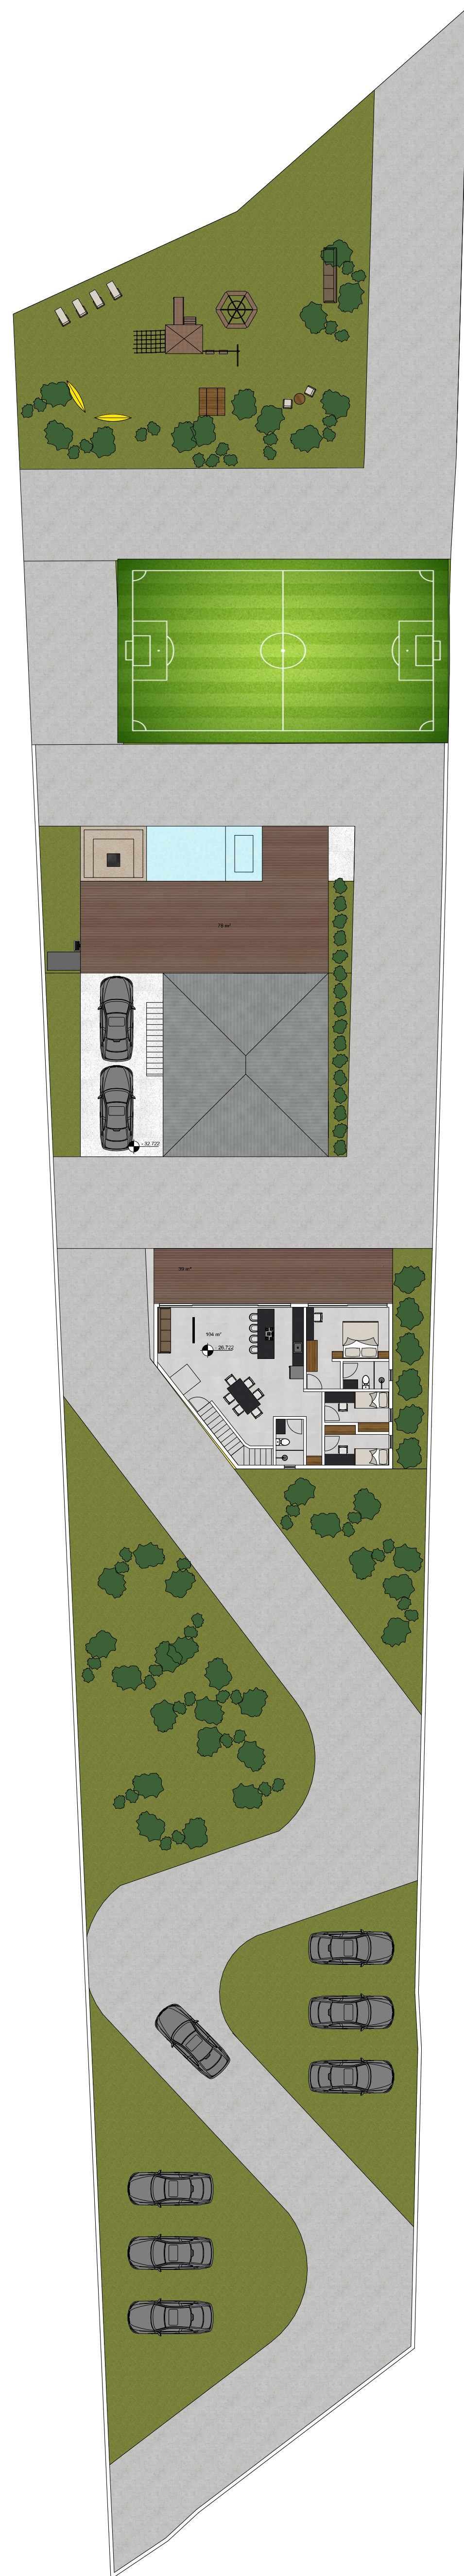

Planta Baixa - Casa 01 subsolo
Escala 1:200

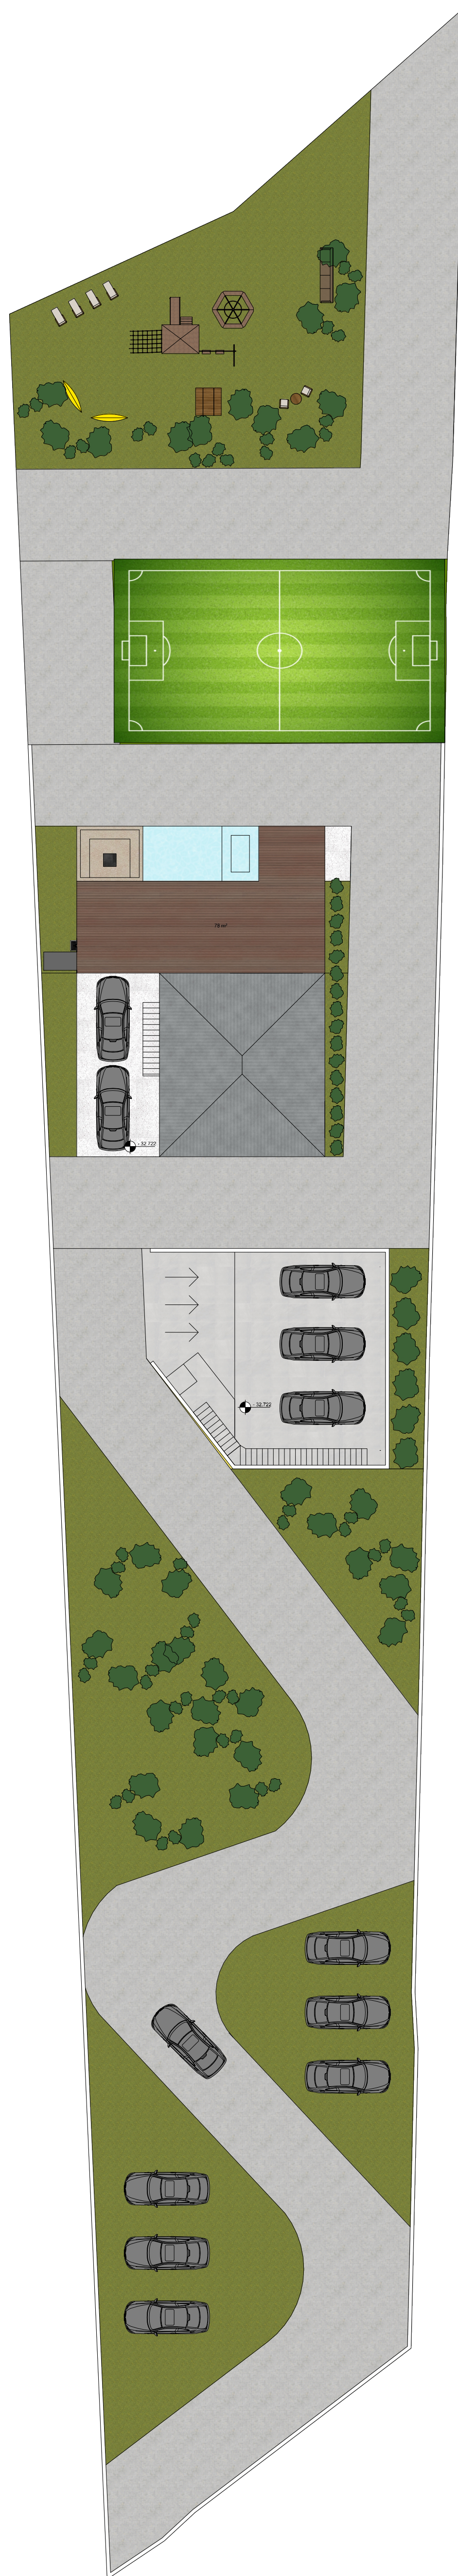

Planta Baixa - Casa 02 subsolo
Escala 1:200

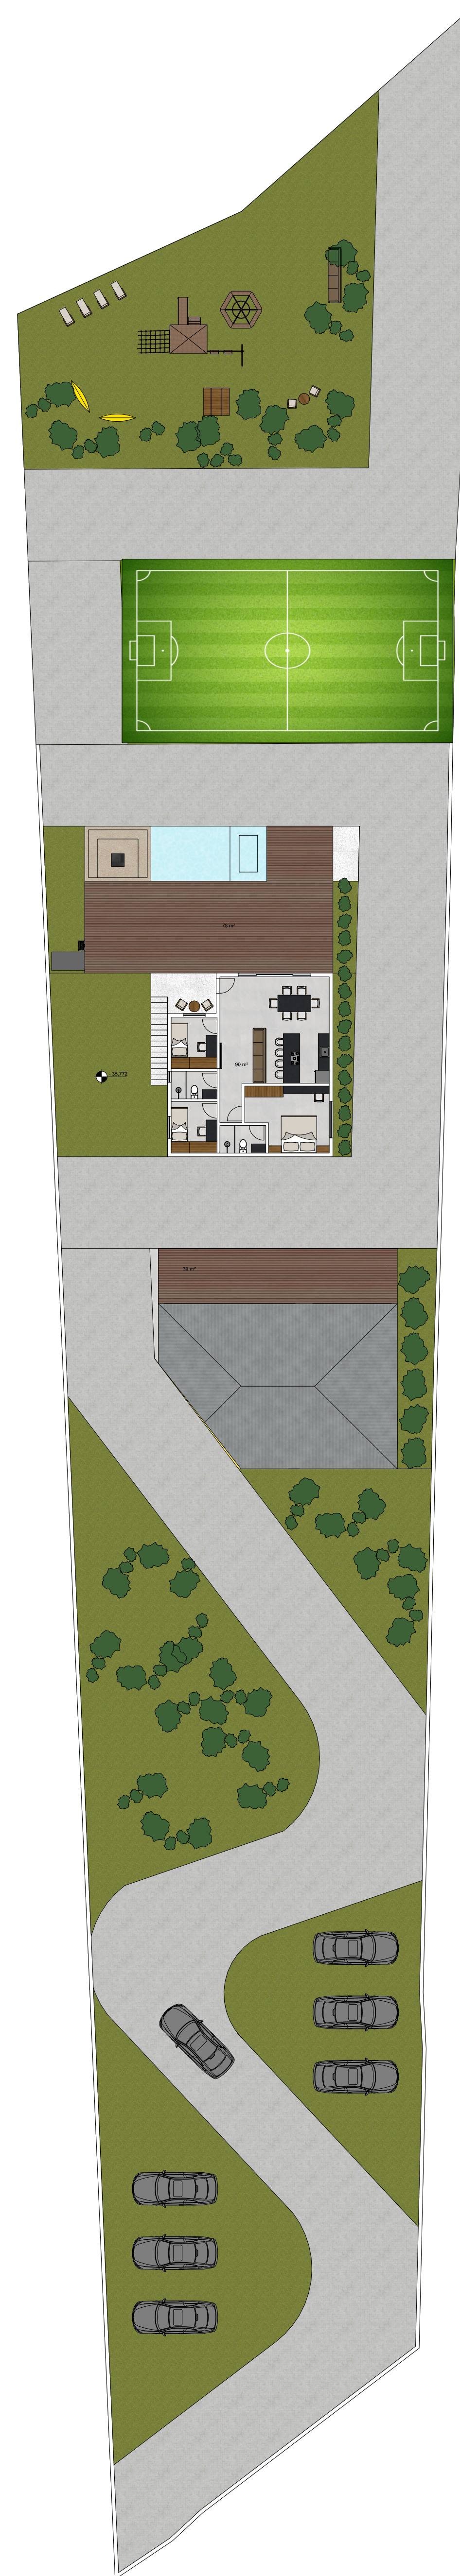

Planta Baixa - Área de lazer
Escala 1:200

