


Planta Baixa - Cozinha

Escala 1:50

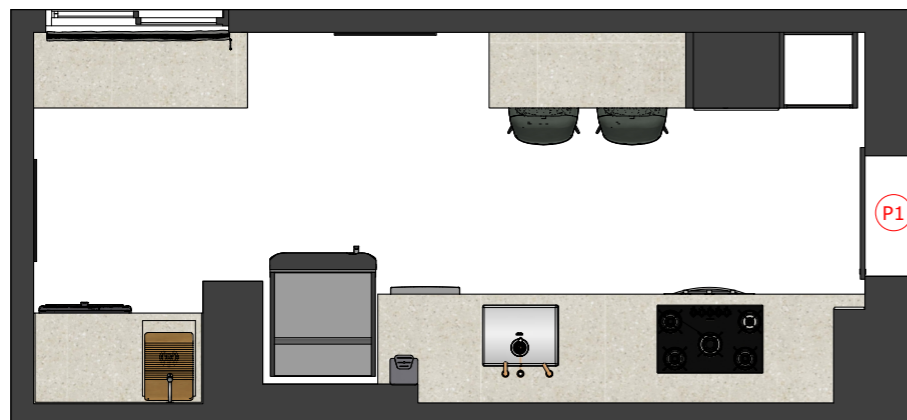

Quadro de Janelas

Símbolo	Largura	Altura	Abertura	Modelo
P1	0,80	2,14	Correr	Madeira
P2	0,608	2,10	Abrir	Madeira
P3	0,610	2,10	Abrir	Madeira

Planta Baixa - Banho Social

Escala 1:50




NOTA 01: Conferir medidas no local.

NOTA 02: Qualquer dúvida consultar os demais projetos e/ou o projetista.

NOTA 03: Este projeto não contém cunho/responsabilidade estrutural.

Planta Baixa - Banho Master

Escala 1:50

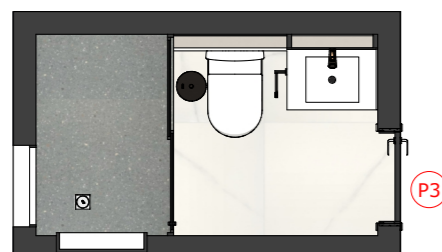

Arquiteta: Isabella Gomes
 Engenheiro Civil: João Carlos Brigagão
 CREA 5070826371
 Contato: (12) 99635-9557
 Email: projetosisabellagomes@gmail.com
 São José dos Campos

Proprietário: **Afonso e Jandi**

Local: **Rua Ilha do Norte, 127, Apto 143 - Jardim América**

Projeto: **Layout**

Folha:

01/01

Projetista: **Isabella Gomes**

Data: **26/12/23**

Escala: **Indicada**

Unidade: **Metro**

Tam. Folha: **A3**

Prancha: **01/11**