
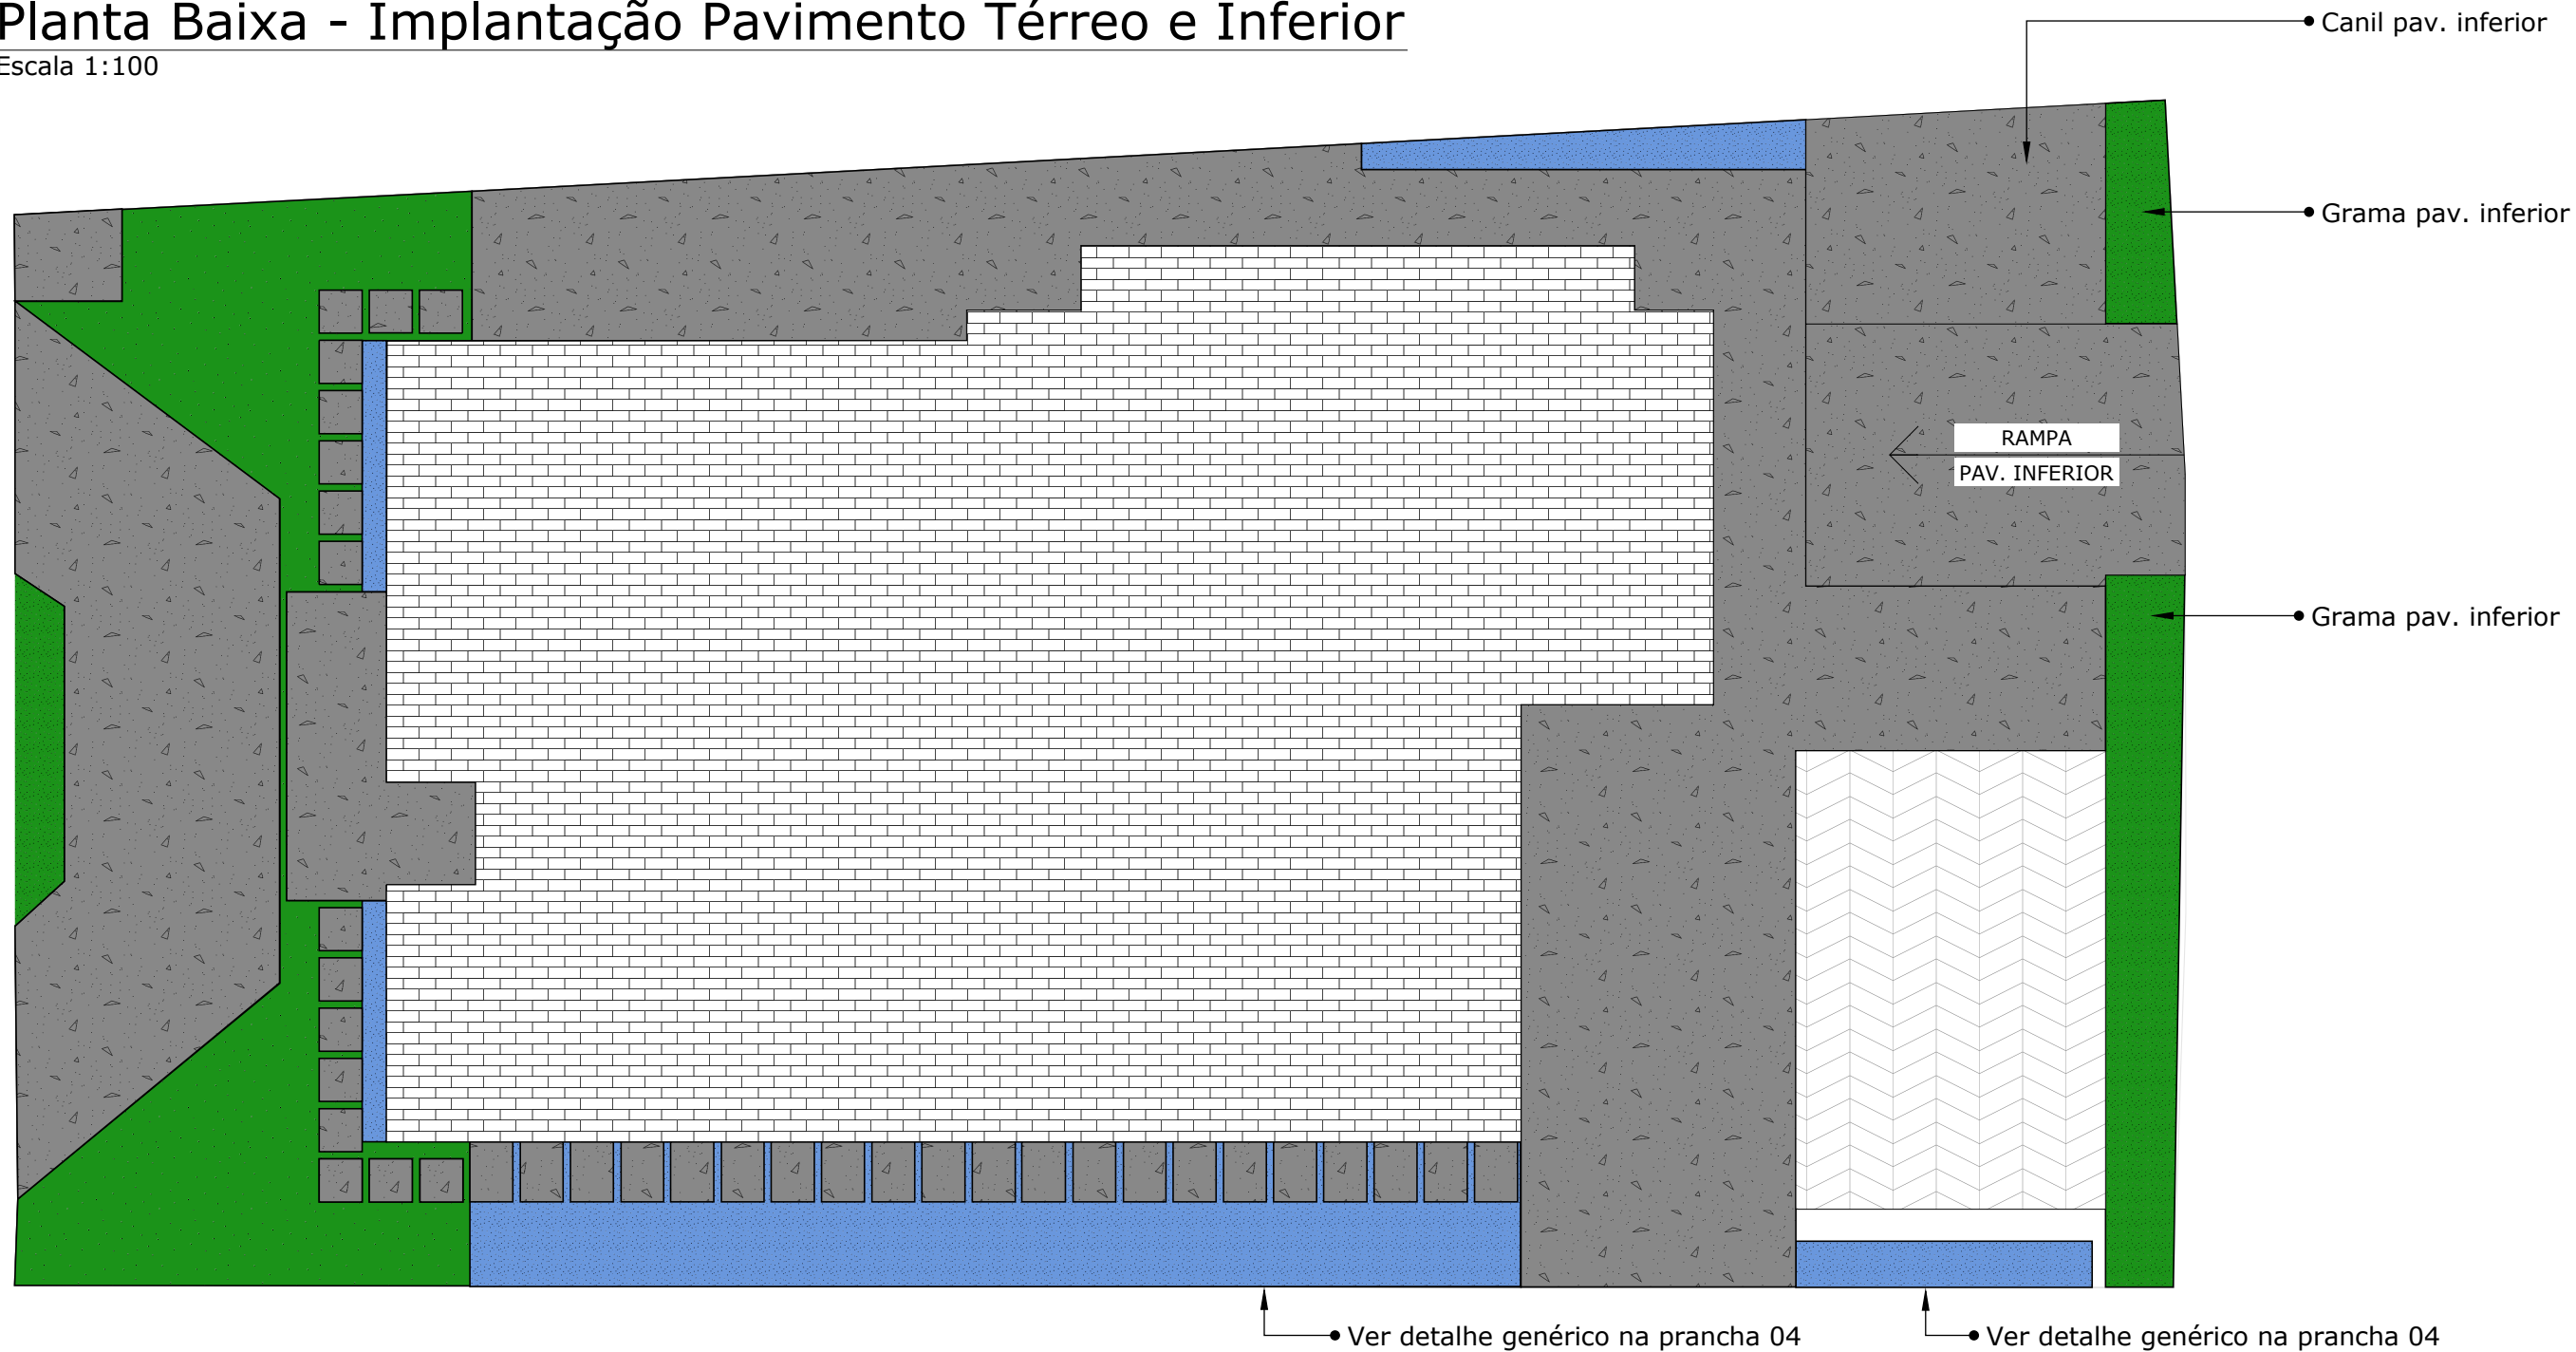


Planta Baixa - Implantação Pavimento Térreo e Inferior

Escala 1:100

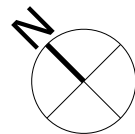

Item	Descrição
	Grama esmeralda
	Piso/Cimento
	Seixo branco
	Casa existente
	Piscina

Quantitativo	Item	1	2	3
	Imagem			
Quantidade (m²)		54,40	36	90,40
Descrição		Grama esmeralda	Seixo médio branco	Terra preparada

		Arquiteta: Isabella Gomes Engenheiro Civil: João Carlos Brigagão CREA 5070826371 Contato: (12) 99635-9557 Email: projetosisabellagomes@gmail.com São José dos Campos			
		Proprietário: Renata Variane			
Local:		Alameda Sivuca - Residencial Jaguary - Urbanova			
Projeto:		Implantação		Folha: 01/01	
Projeta:		Isabella Gomes			
Data:	Escala:	Unidade:	Tam. Folha:	Prancha:	
28/02/24	Indicada	Metro	A3	01/04	

NOTA 01: Conferir medidas no local.

NOTA 02: Qualquer dúvida consultar os demais projetos e/ou o projetista.

NOTA 03: Este projeto não contém cunho/responsabilidade estrutural.

NOTA 04: A terra deverá seguir a metragem necessária para aterramento na obra.