




Planta Baixa - Demolir - Convívio  
Escala 1:50

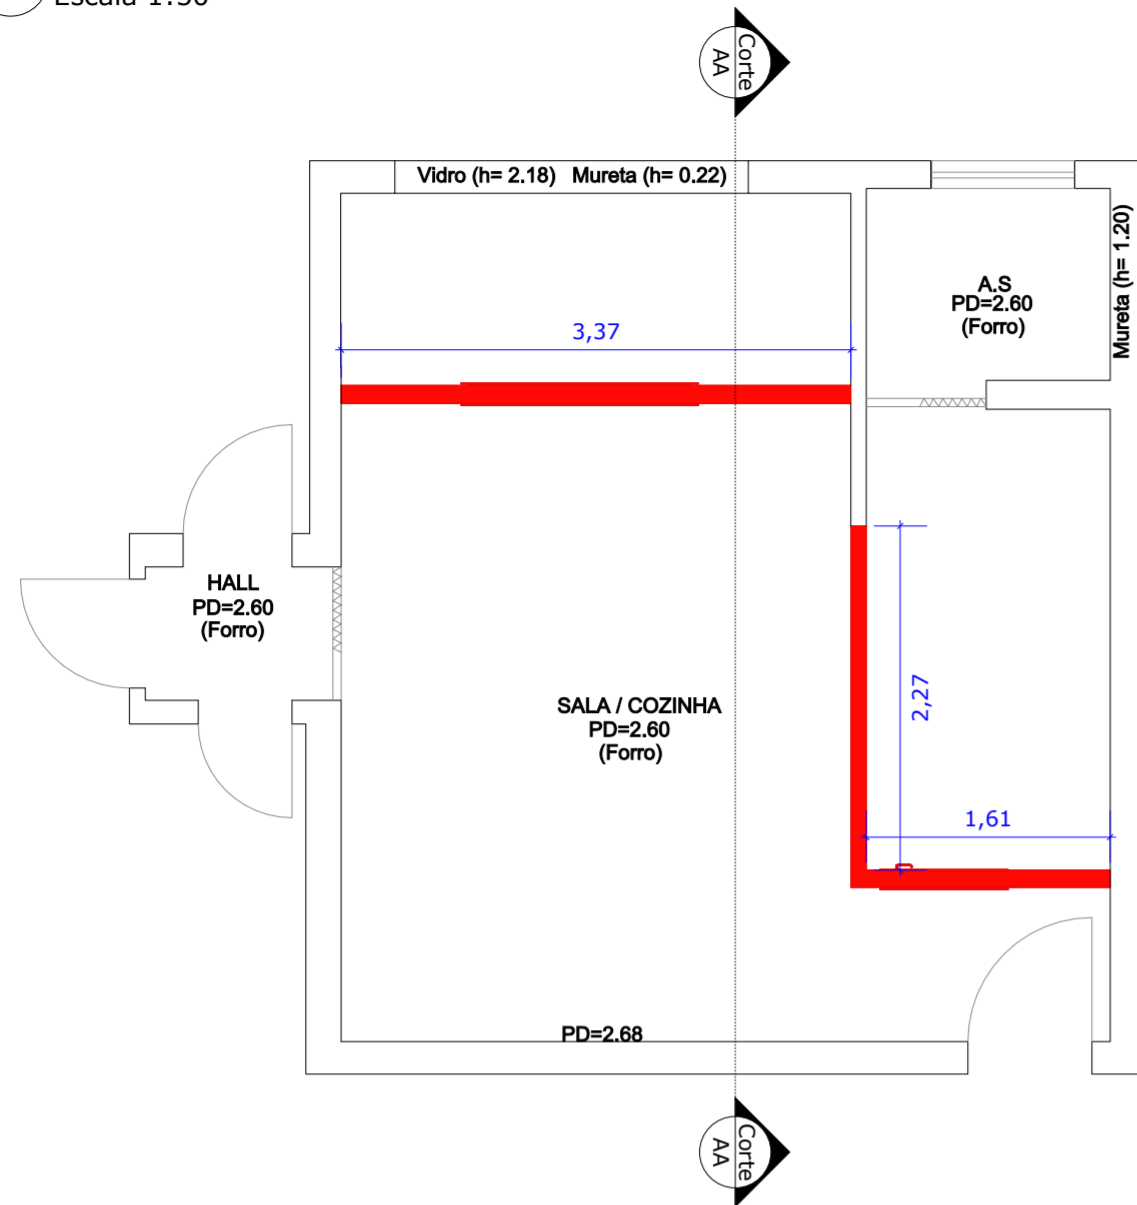


Corte AA  
Escala 1:50

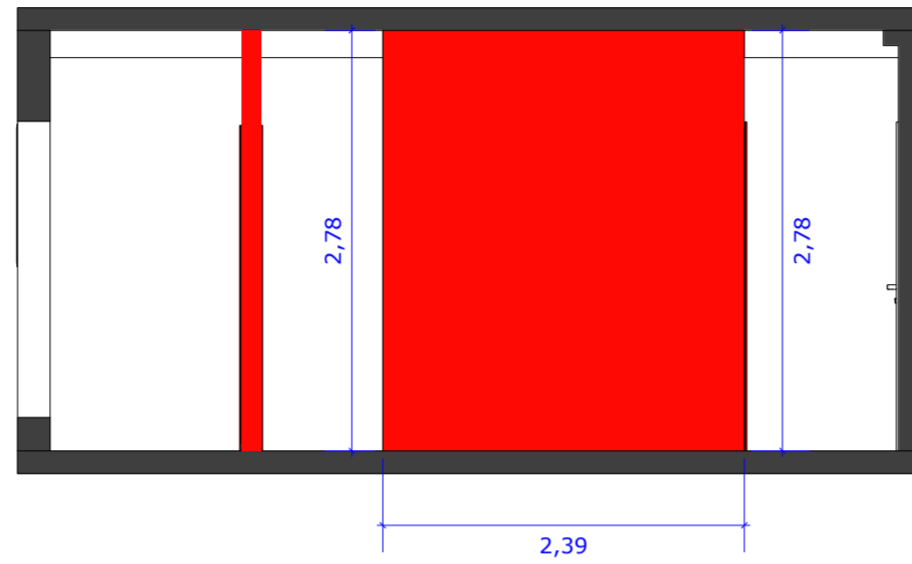


Planta Baixa - Construir - Convívio  
Escala 1:50

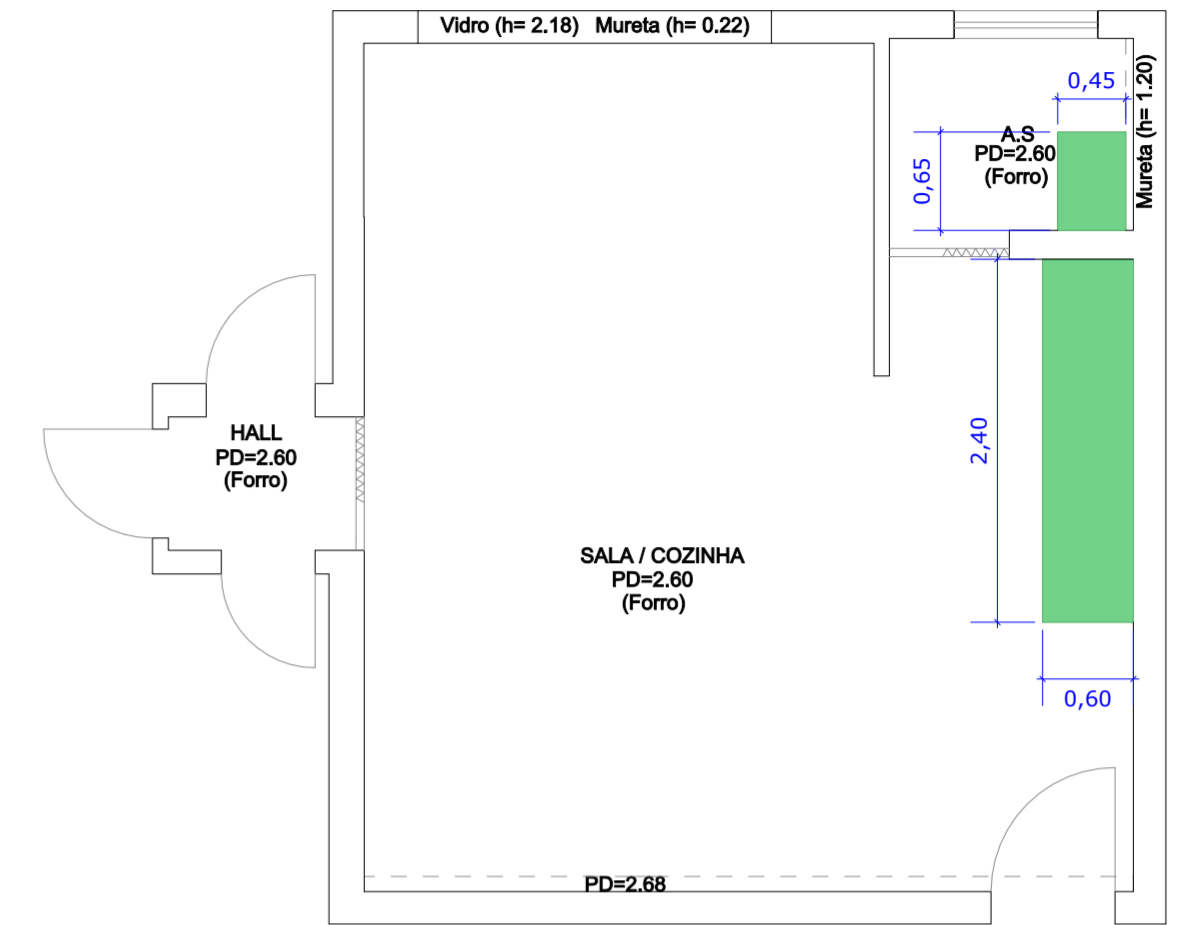

Planta Baixa - Banho Master  
Escala 1:50

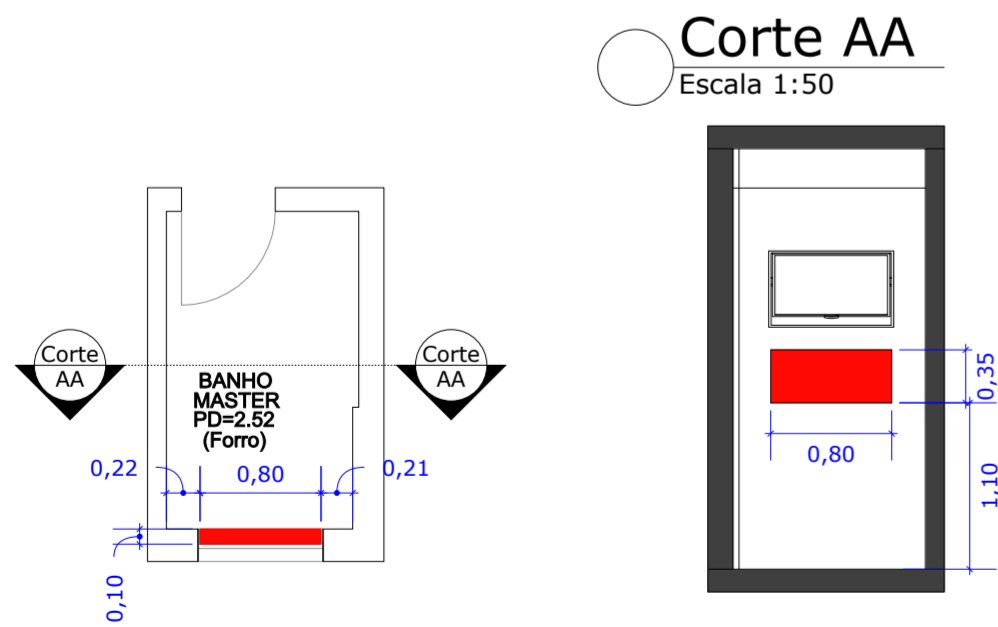

Planta Baixa - Banho Social  
Escala 1:50

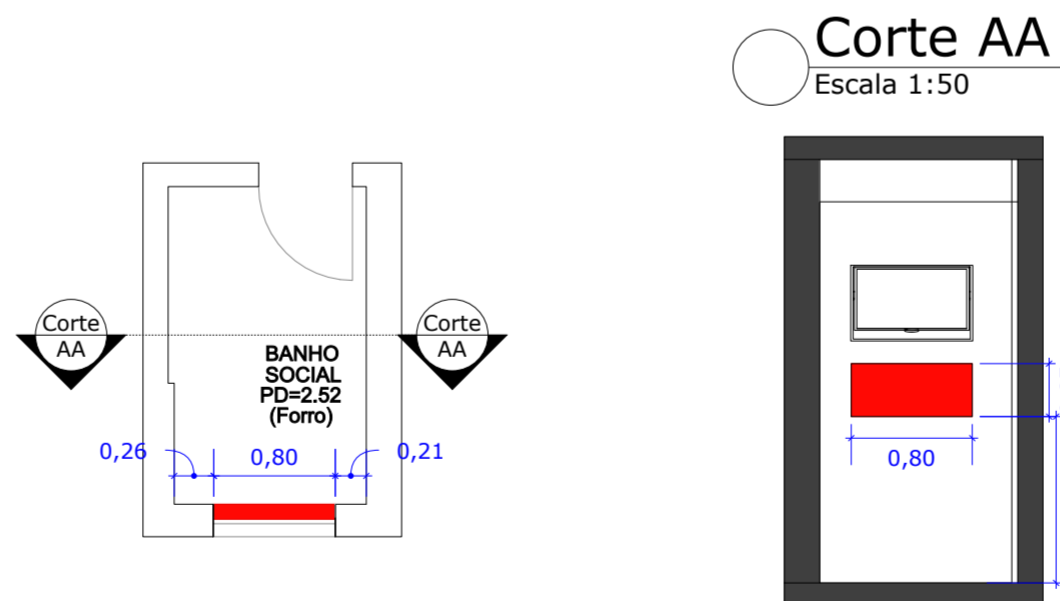

Legenda

	Construir
	Demolir
	Manter

NOTA 01: Conferir medidas no local.

NOTA 02: Qualquer dúvida consultar os demais projetos e/ou o projetista.

NOTA 03: Este projeto não contém cunho/responsabilidade estrutural.



ISABELLA GOMES

Arquiteta: Isabella Gomes  
Engenheiro Civil: João Carlos Brigagão  
CREA 5070826371  
Contato: (12) 99635-9557  
Email: projetosisabellagomes@gmail.com  
São José dos Campos

Proprietário: **Thiago e Graziela**

Local: **Alvoradas Arboville, bloco B, apto 123**

Projeto: **Civil**

Projetista: **Isabella Gomes**

Data: **30/09/24**

Escala: **Indicada**

Unidade: **Metro**

Tam. Folha: **A2**

Prancha: **01/06**

Folha: **01/01**