



Planta Baixa - Cozinha

Escala 1:50

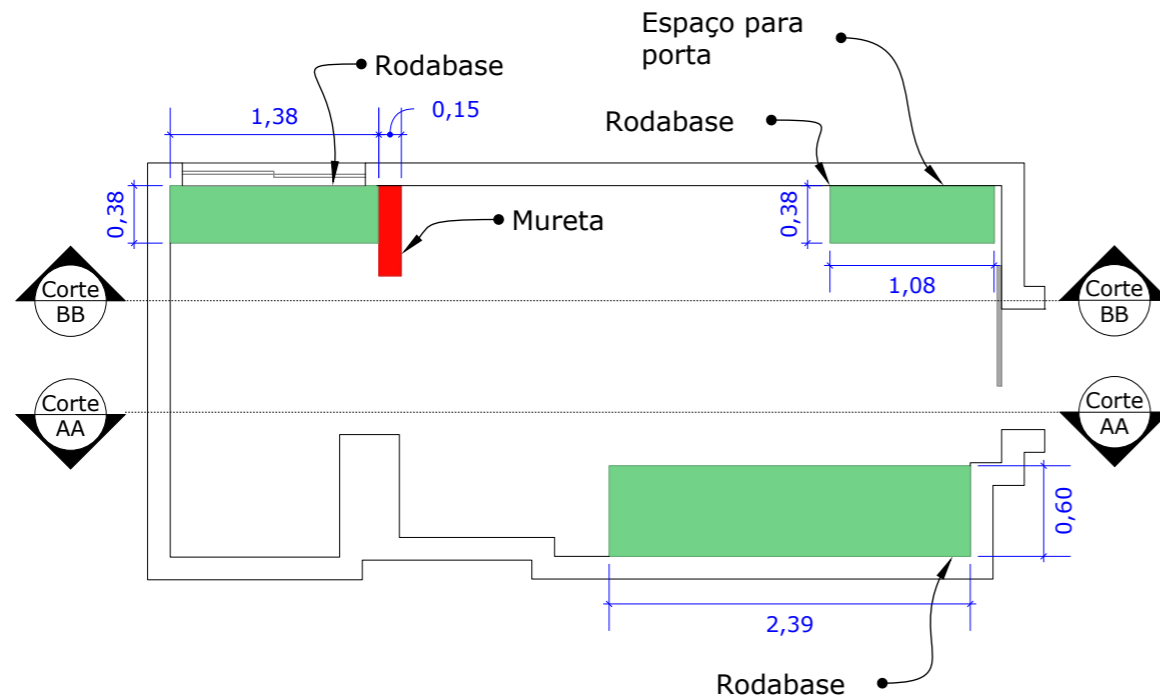


Corte AA

Escala 1:50

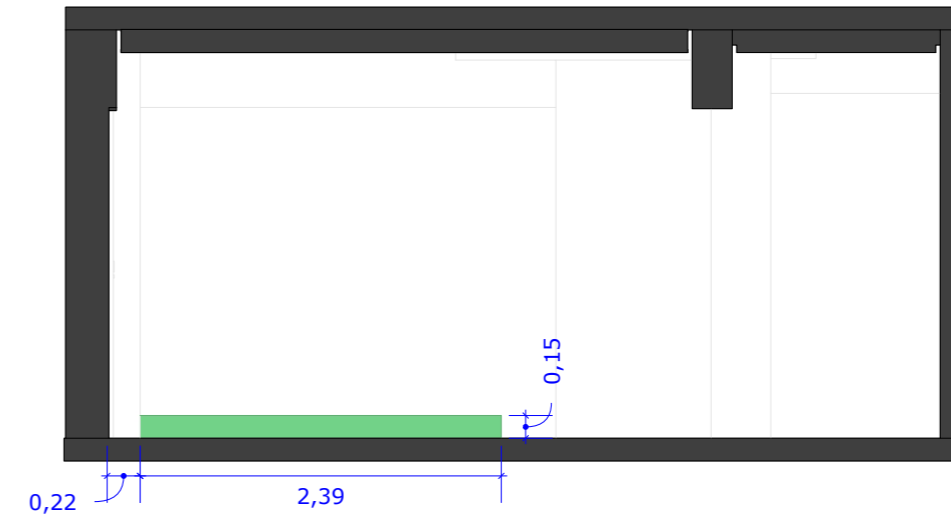

Corte BB

Escala 1:50

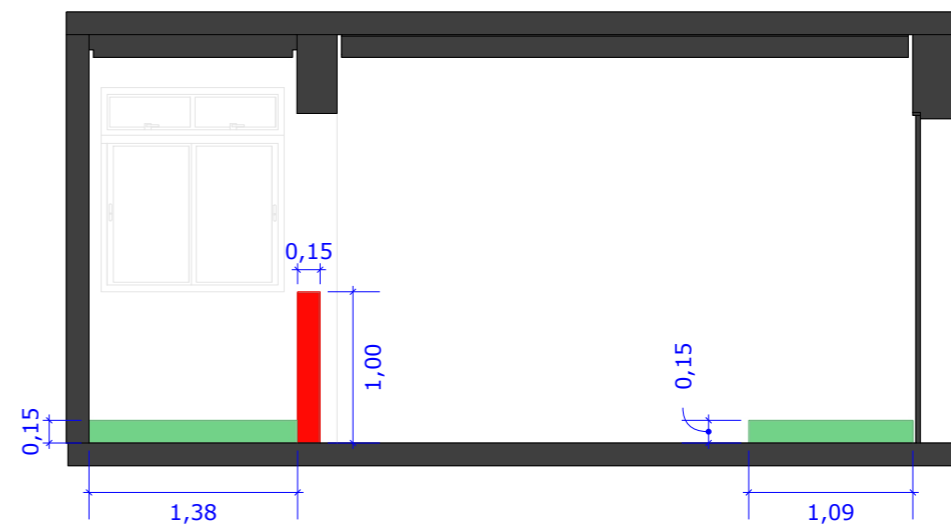


Legenda

	Construir
	Demolir
	Manter


Planta Baixa - Banho Social

Escala 1:50

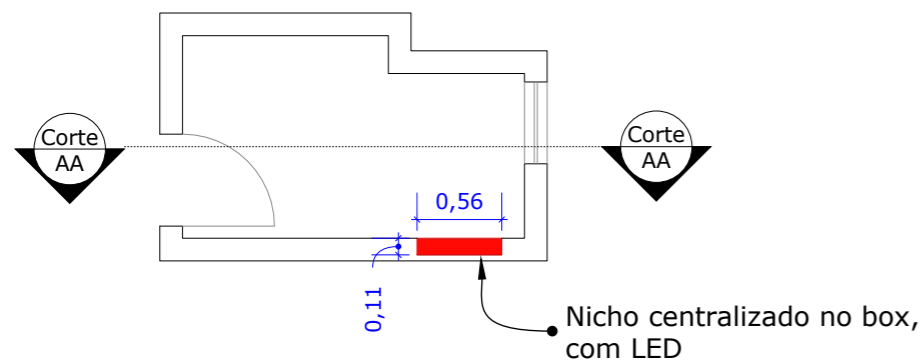


Corte AA

Escala 1:50

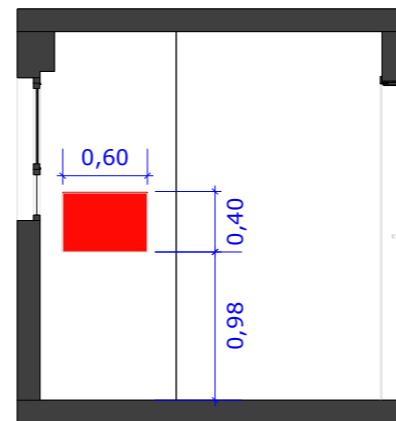


Planta Baixa - Banho Master

Escala 1:50

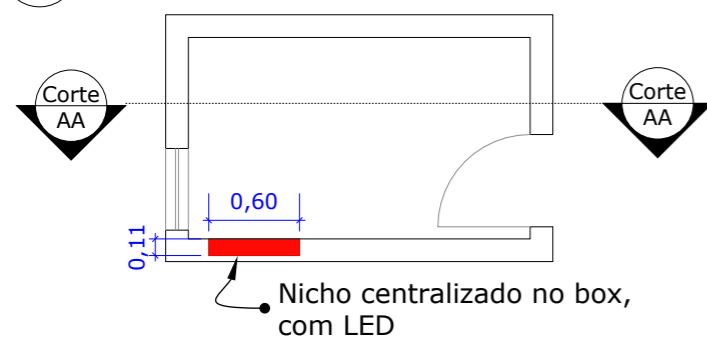

Corte AA

Escala 1:50

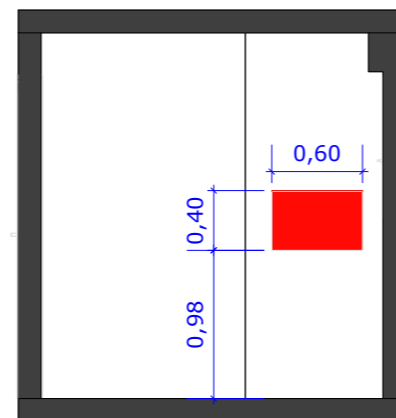

NOTA 01: Conferir medidas no local.

NOTA 02: Qualquer dúvida consultar os demais projetos e/ou o projetista.

NOTA 03: Este projeto não contém cunho/responsabilidade estrutural.

NOTA 04: Os nichos já estão prevendo o espaçamento da pedra. Verificar projeto de pedras


ISABELLA GOMES

Arquiteta: Isabella Gomes
Engenheiro Civil: João Carlos Brigagão
CREA 5070826371
Contato: (12) 99635-9557
Email: projetosisabellagomes@gmail.com
São José dos Campos

Proprietário: **Afonso e Jandi**

Local: **Rua Ilha do Norte, 127, Apto 143 - Jardim América**

Projeto: **Projeto Civil**

Projetista: **João Carlos Brigagão**

Folha:

01/01

Data: **06/12/23**

Escala: **Indicada**

Unidade: **Metro**

Tam. Folha: **A3**

Prancha: **02/11**