



Item	1	2	3	4	5	6	7	8	9	10	11	12	13
Imagem													
Quantidade	5	1	1	1	1	1	1	1	2	1	2	1	8
Descrição	Cadeira	Quadro	Quadro	Frigobar	Logo Ferraz Amemiya	Luminária de piso	Conjunto Mesa lateral	Conjunto de 2 vasos	Persiana Romana	Persiana Romana	Cadeira Escritório	Placa Diretoria	Spot
Marca	Rivatti	Ammo Quadros	Ammo Quadros	Brastemp	-	Xibany	D' Rossi Interiores	-	-	-	Flexform	-	Save Energy
Modelo	Suelen	Quadro Building	Quadro duas faces	Ice White	MDF com acabamento metalizado	Dourado	Espelhada Dourada	Capim dos pampas	Linho Bege	Linho Bege	Tecton All Black Unique	Placa Acrílico	Embutido Sand Par20
Dimensão	0,52x0,77x0,57	0,60x0,84	0,60x0,84	0,482x0,807x0,519	0,80 x 0,25	0,26 x 1,60	0,50 x 0,60 e 0,35 x 0,52	Ø0,25 e Ø0,18	1,05 x 2,80	0,70 x 2,80	Verificar compatibilidade da altura dos braços	0,60 x 0,40	0,15 x 0,15


Detalhe 01: Espelho bronze
Escala 1:50

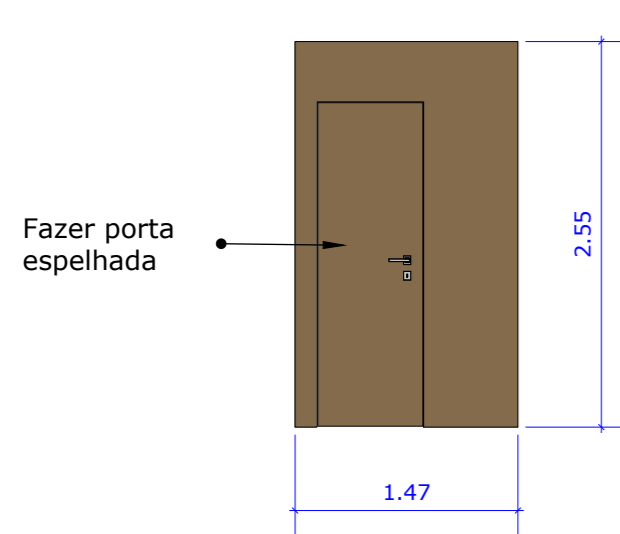


Detalhe 02: Móvel mesa
Escala 1:50

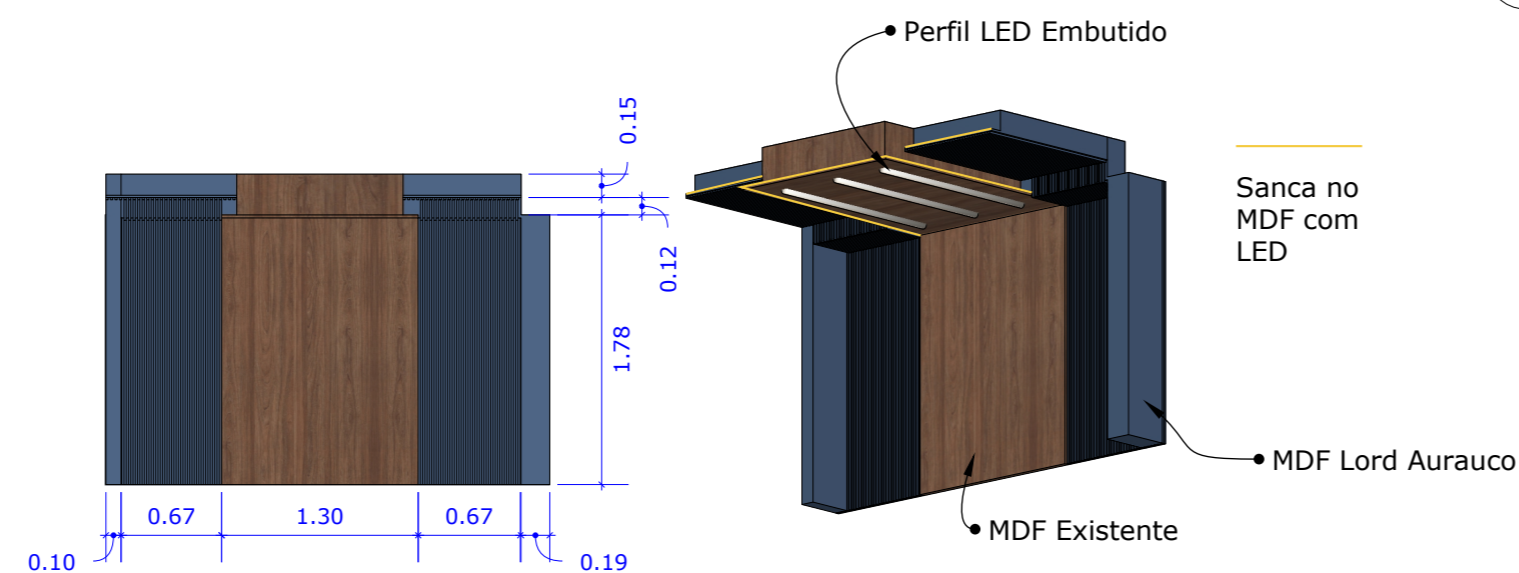


Detalhe 03: Cortina corrente
Escala: 1:50

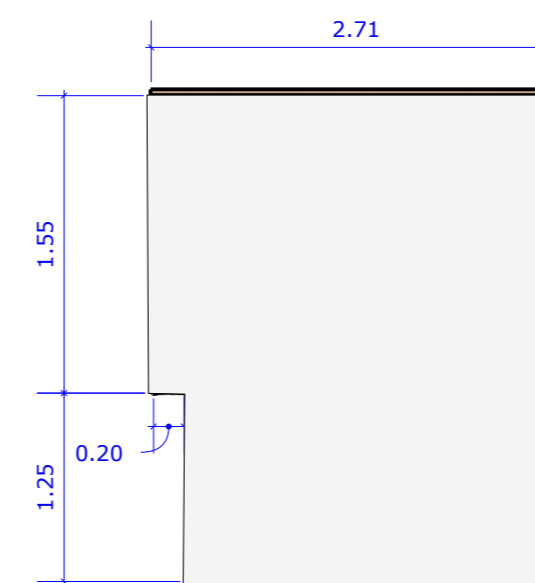

Detalhe 04: MDF Divisor
Escala 1:50

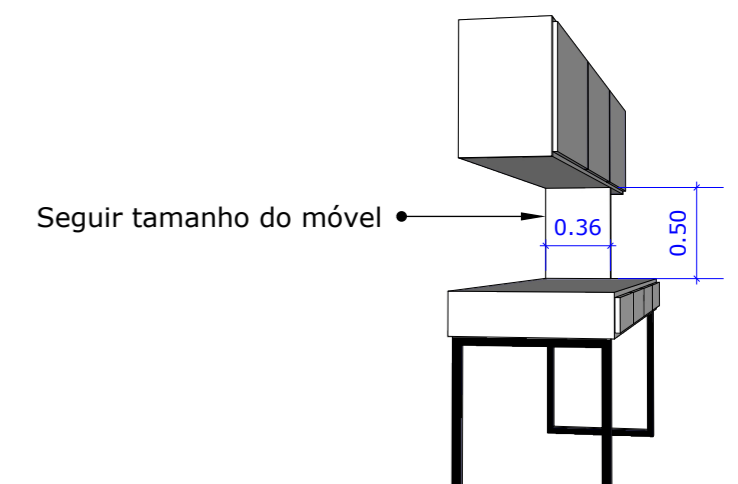

Planta Baixa - Sala da Diretoria
Escala 1:50

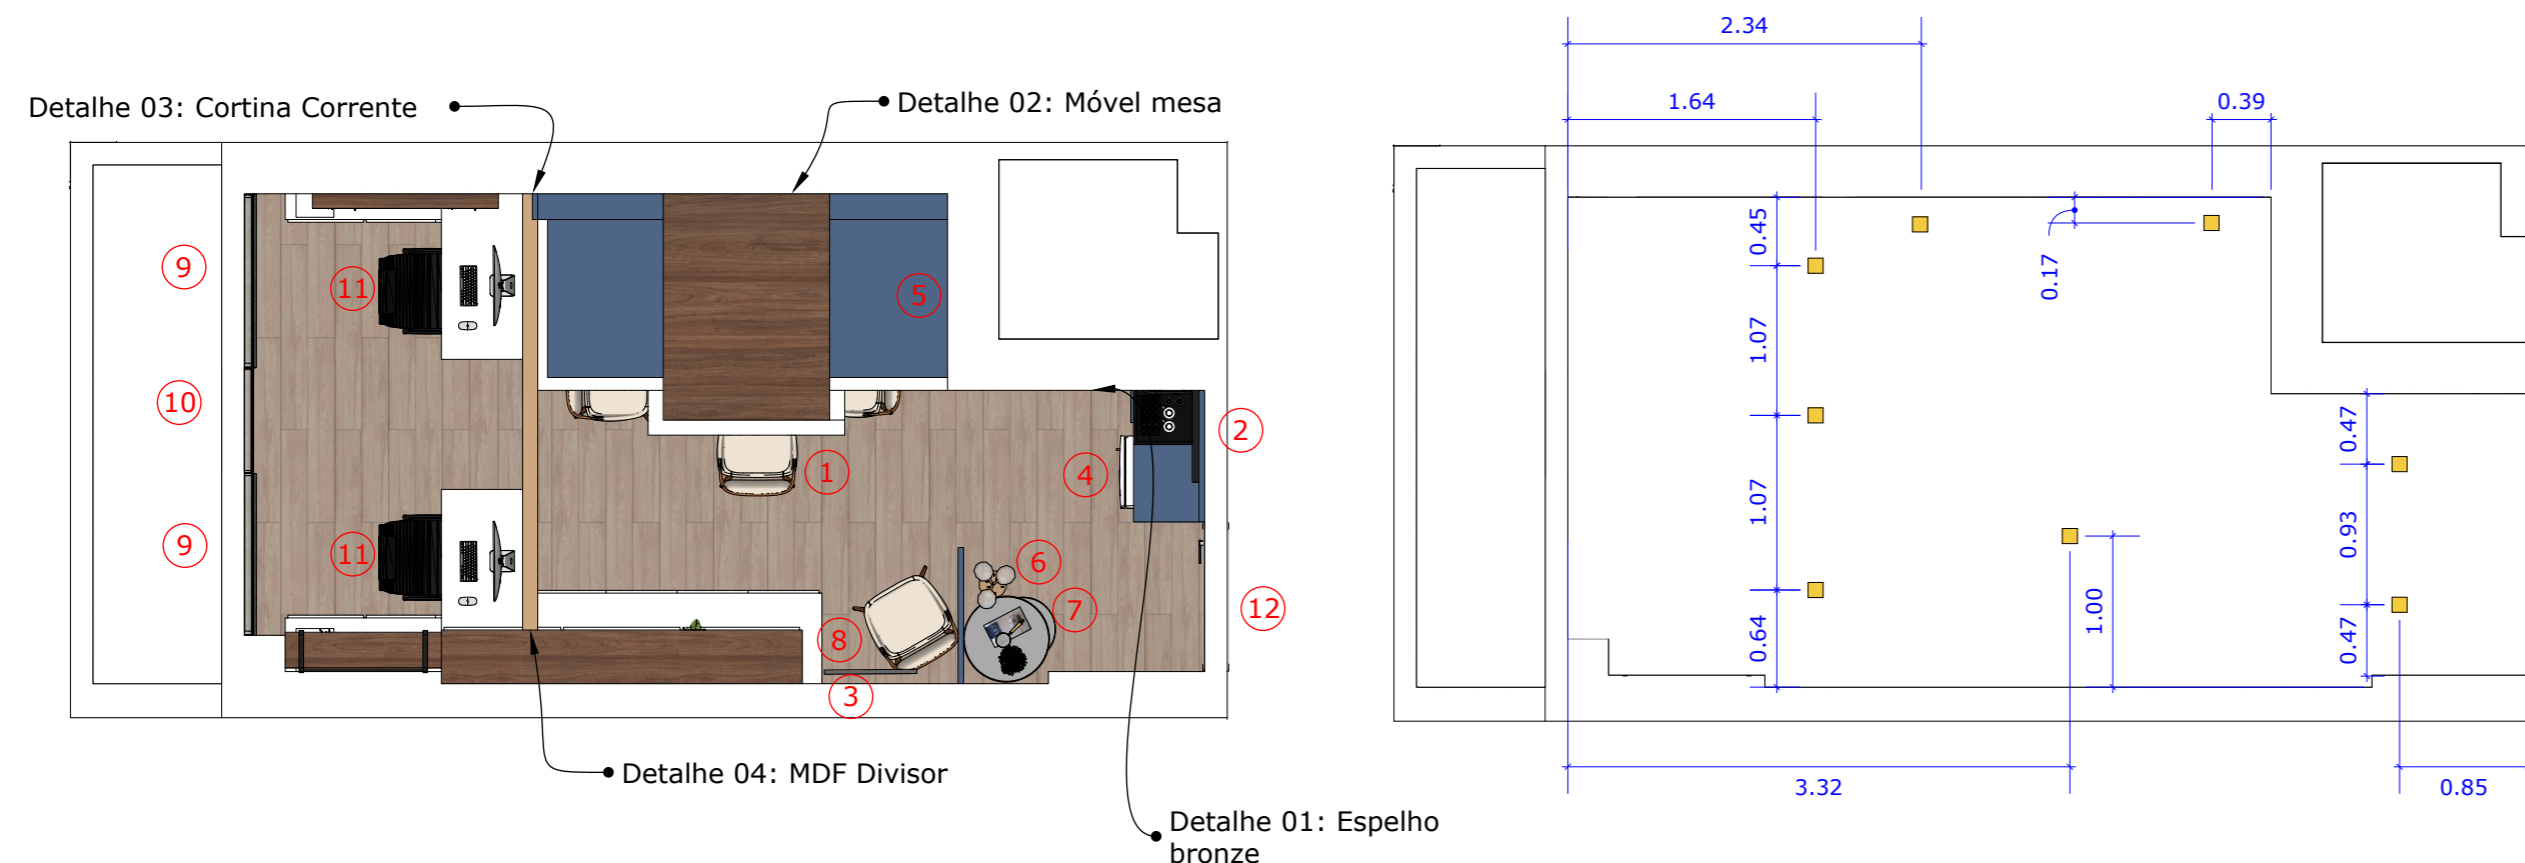

NOTA 01: Conferir medidas no local.

NOTA 02: Qualquer dúvida consultar os demais projetos e/ou o projetista.

NOTA 03: Este projeto não contém cunho/responsabilidade estrutural.

	Arquiteta: Isabella Gomes Engenheiro Civil: João Carlos Brigagão CREA 5070826371 Contato: (12) 99635-9557 Email: projetosisabellagomes@gmail.com São José dos Campos			
	Proprietário: Ferraz Amemiya			
Local: Av. Dr. Néelson d'Ávila, 1837 - sala 1003				
Projeto: Layout Descritivo - Diretoria				Folha:
Projetista: Isabella Gomes				01/01
Data: 27/11/23	Escala: Indicada	Unidade: Metro	Tam. Folha: A2	Prancha: 02/02