


Planta Baixa - Demolir

Escala 1:50

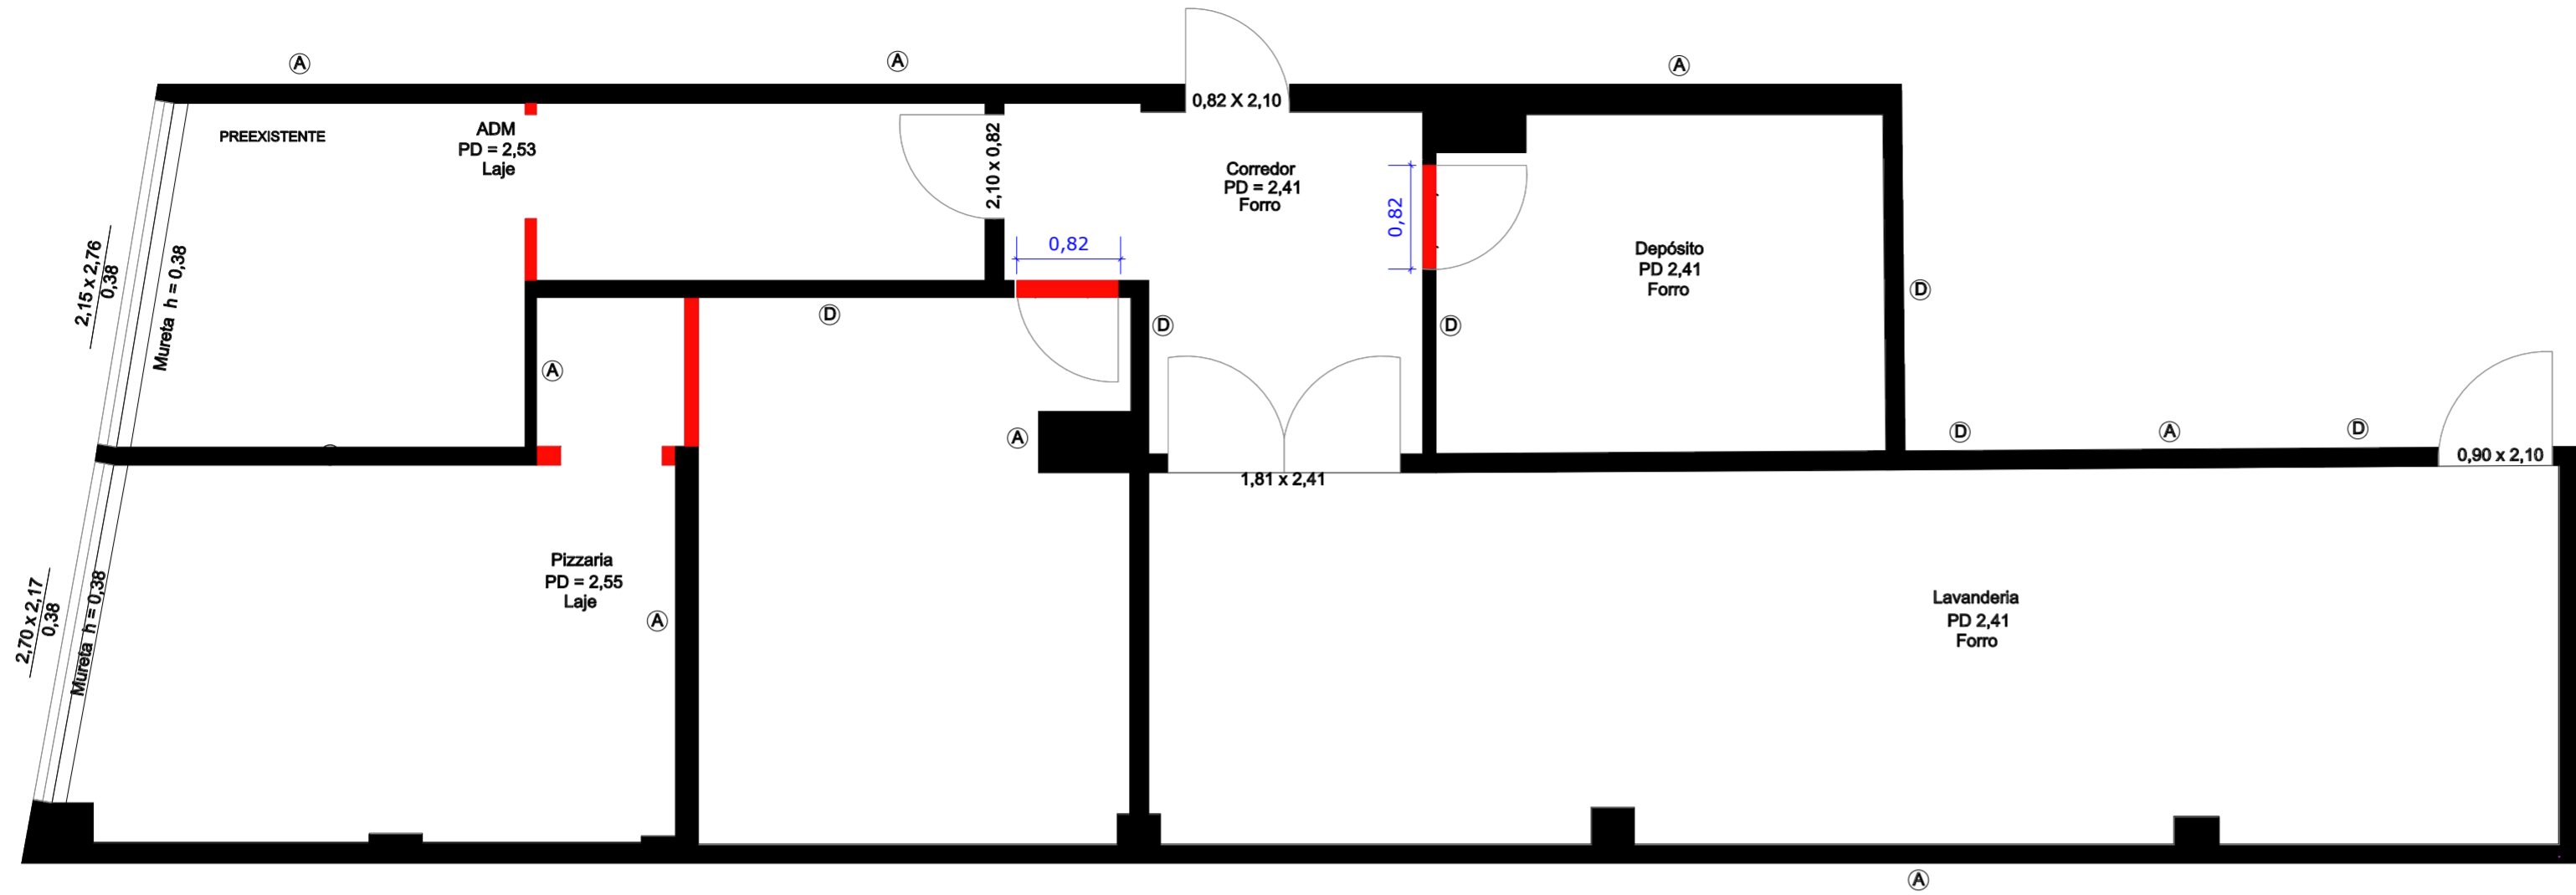


Legenda

D	Drywall
A	Alvenaria

Planta Baixa - Construir

Escala 1:50

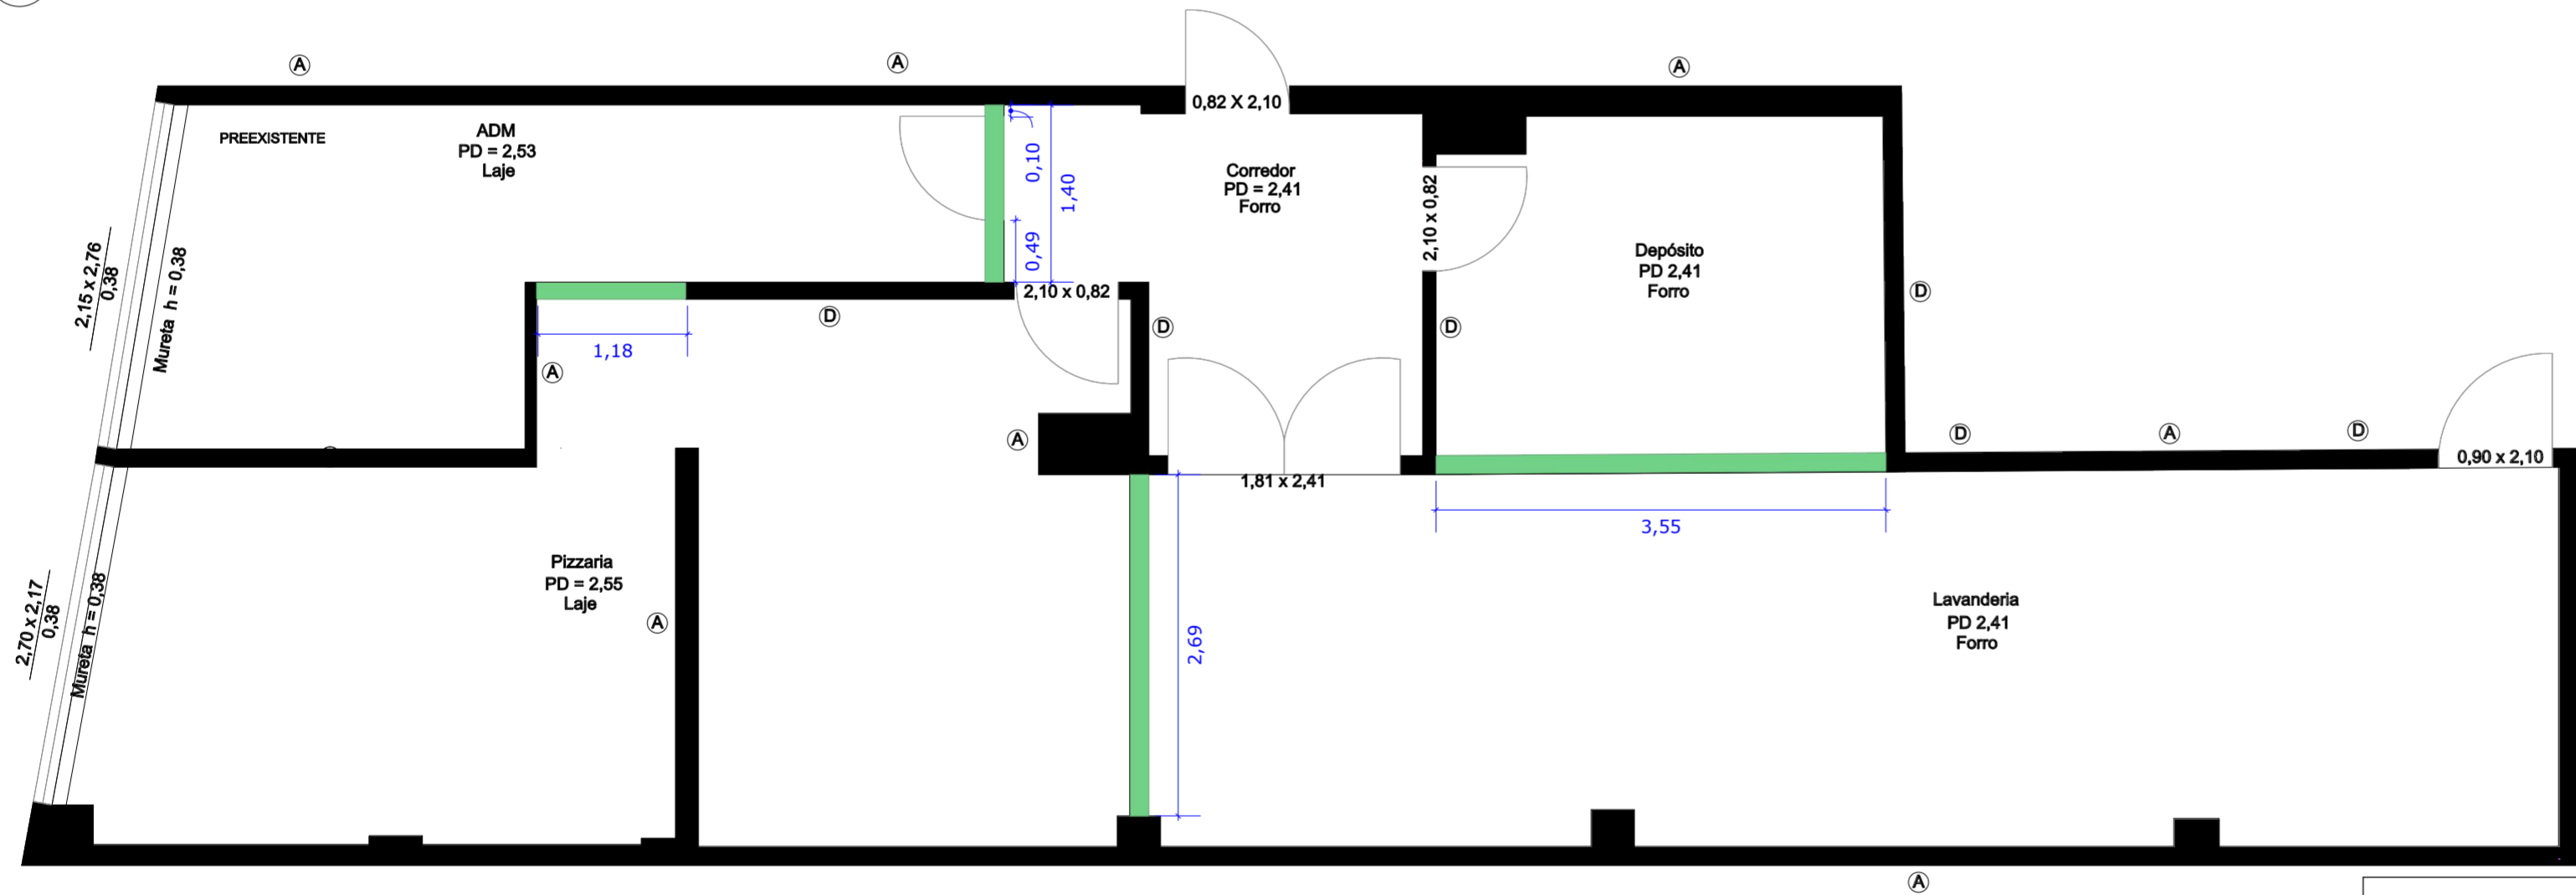

Legenda

	Construir
	Demolir
	Manter



Arquiteta: Isabella Gomes
 Engenheiro Civil: João Carlos Brigagão
 CREA 5070826371
 Contato: (12) 99635-9557
 Email: projetosisabellagomes@gmail.com
 São José dos Campos

Proprietário: Pedro e Renan	
Local: R. República de Israel, 60 - Jardim Oswaldo Cruz, SJC - SP	
Projeto: Civil	Folha: 01/01
Projetista: Isabella Gomes	
Data: 18/02/2025	Prancha: 02/13
Escala: Indicada	Unidade: Metro
Tam. Folha: A3	

NOTA 01: Conferir medidas no local.
 NOTA 02: Qualquer dúvida consultar os demais projetos e/ou o projetista.
 NOTA 03: Este projeto não contém cunho/responsabilidade estrutural.