



Planta Baixa - Covas
Escala 1:50

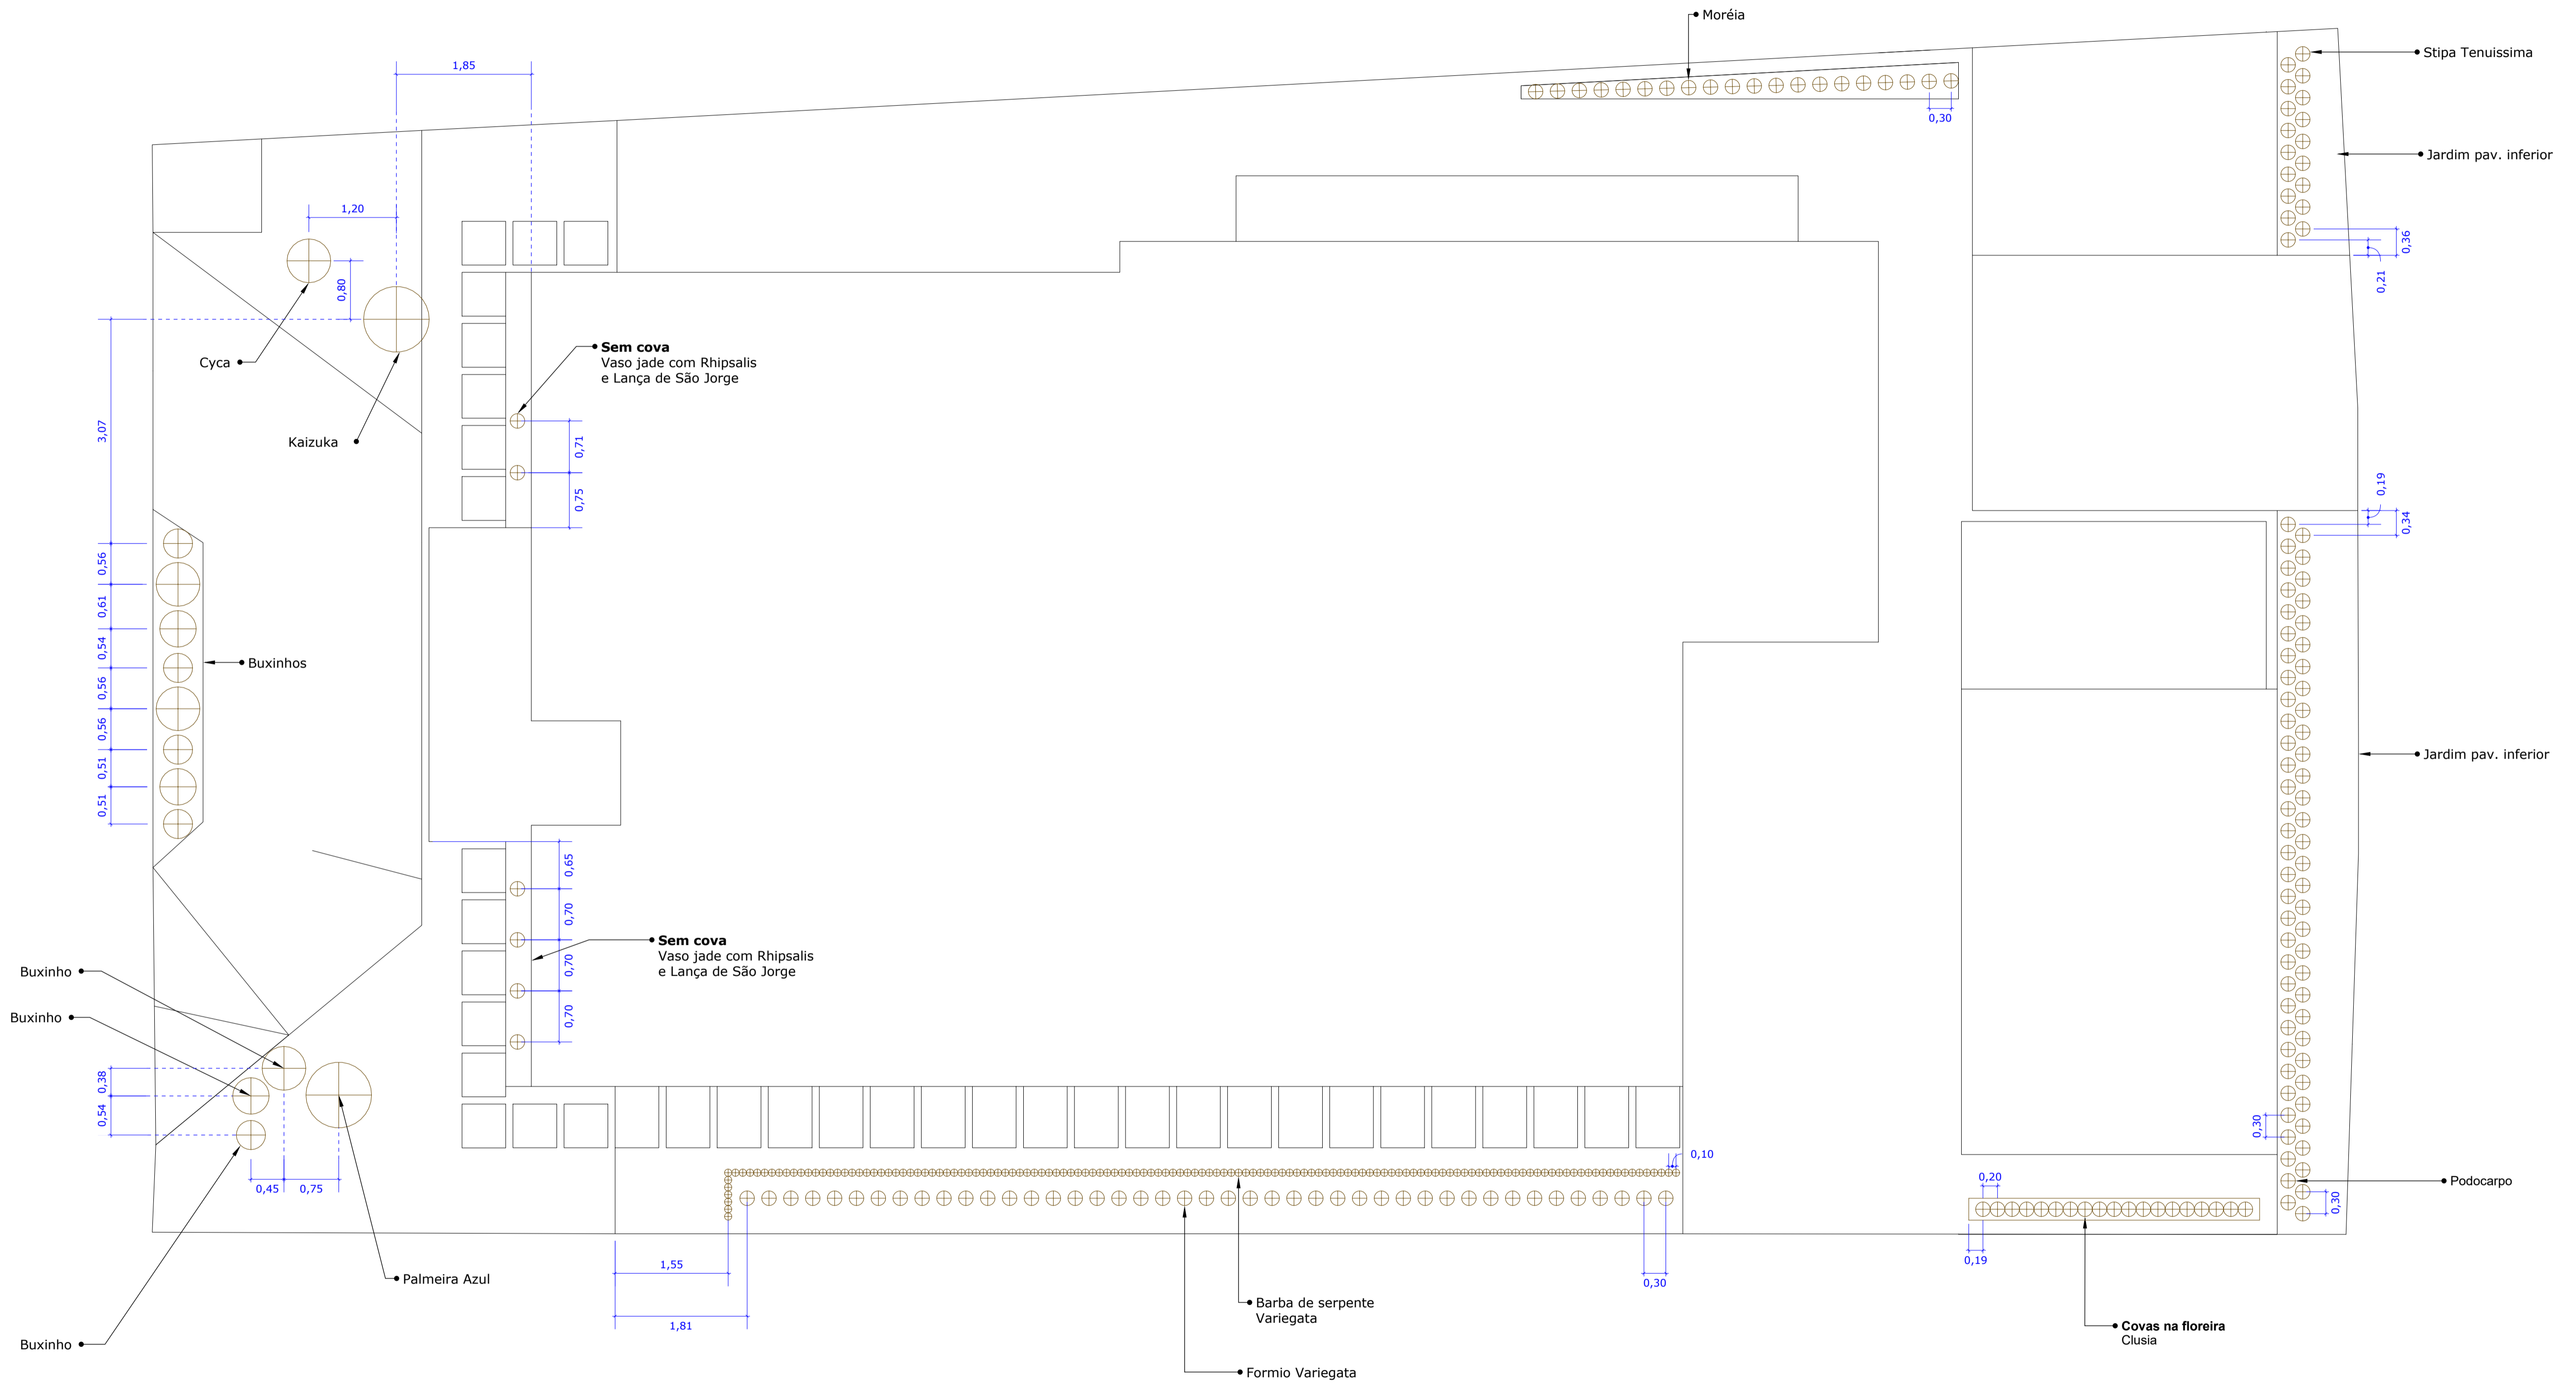

NOTA 01: Conferir medidas no local.
 NOTA 02: Qualquer dúvida consultar os demais projetos e/ou o projetista.
 NOTA 03: Este projeto não contém cunho/responsabilidade estrutural.
 NOTA 04: As medidas sugeridas podem ser alteradas pelo fornecedor de acordo com a característica da planta.
 NOTA 05: Profundidade e largura das covas seguir tamanho do torrão

 ISABELLA GOMES		Arquiteta: Isabella Gomes Engenheiro Civil: João Carlos Brigagão CREA 5070826371 Contato: (12) 99635-9557 Email: projetosisabellagomes@gmail.com São José dos Campos	
		Proprietário: Renata Variane	
Local: Alameda Sivuca - Residencial Jaguary - Urbanova			
Projeto: Layout Descritivo		Folha: 02/02	
Projetista: Isabella Gomes			
Data: 28/02/24	Escala: Indicada	Unidade: Metro	Tam. Folha: A1
		Prancha: 02/04	