



Planta Baixa - Convívio

Escala 1:50

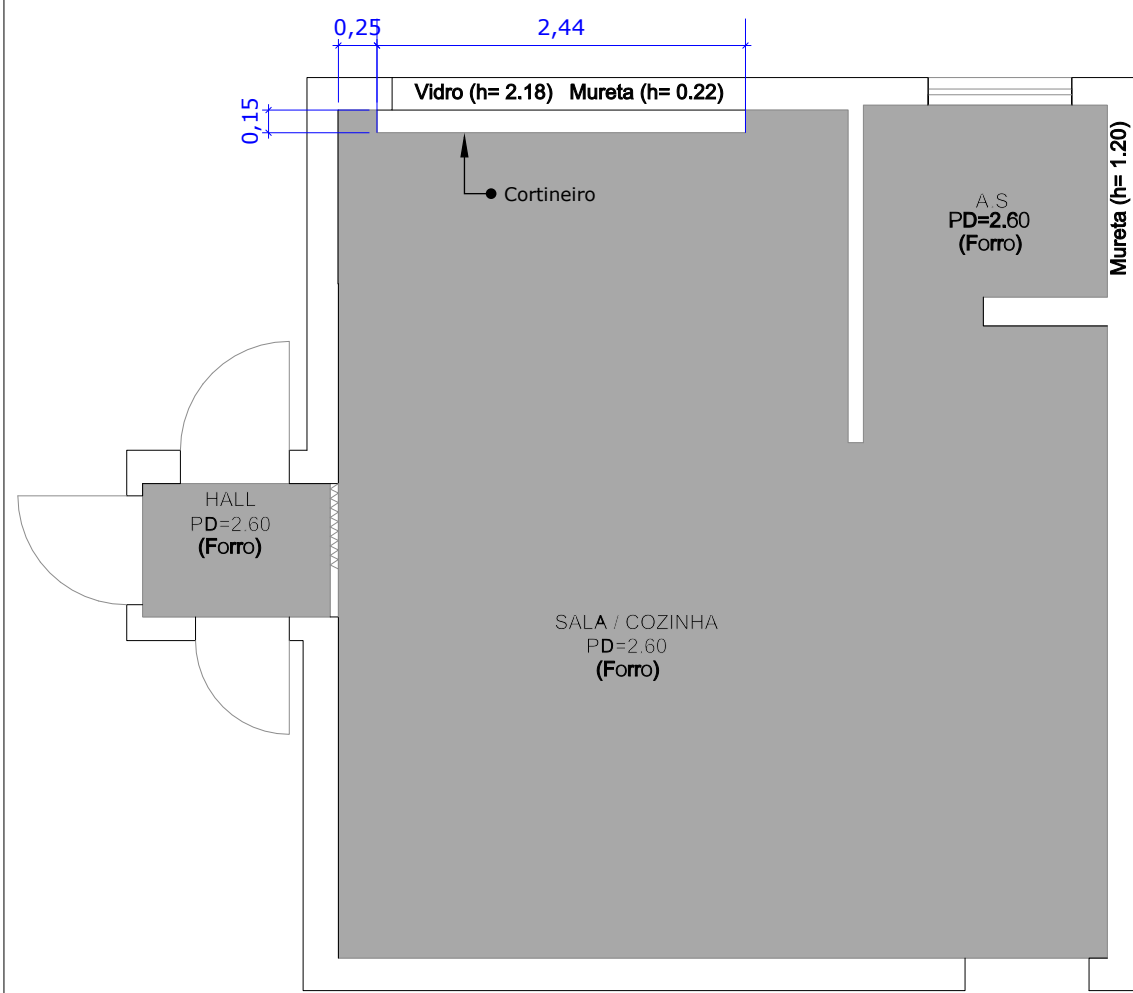

Forro tabicado

Detalhe Genérico

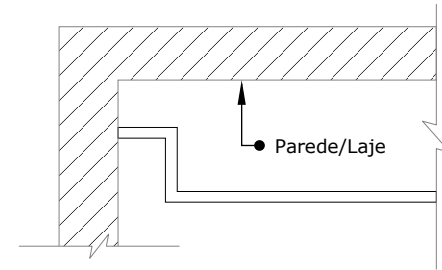

Cortineiro

Detalhe Genérico


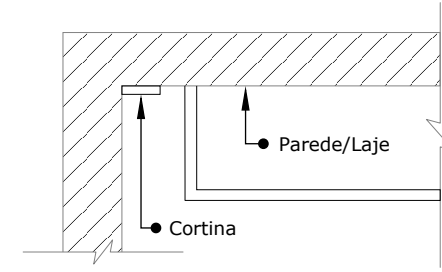


Tabela	Item	
	Descrição	Forro com manta termoacústica
	m ²	30m ²

Planta Baixa - Banho Social

Escala 1:50

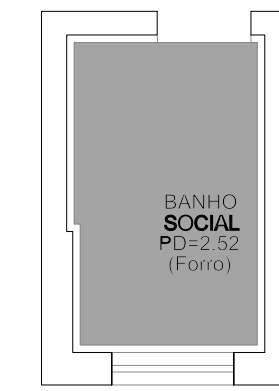

Forro tabicado

Detalhe Genérico


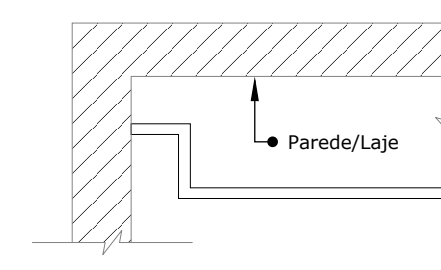


Tabela	Item	
	Descrição	Forro
	m ²	3m ²


Planta Baixa - Quarto Gael

Escala 1:50

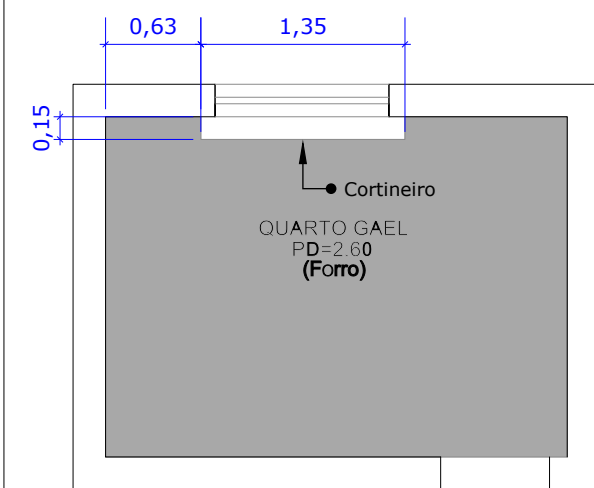

Forro tabicado

Detalhe Genérico

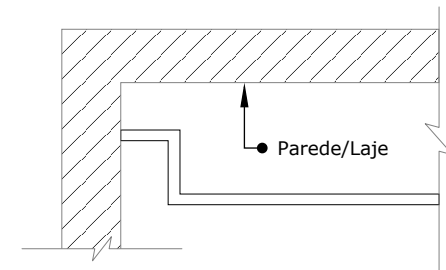

Cortineiro

Detalhe Genérico

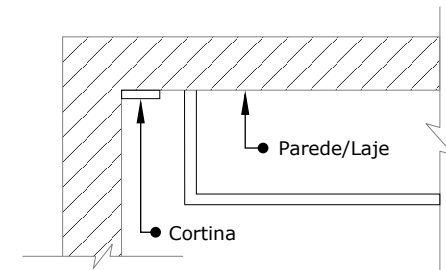


Tabela	Item	
	Descrição	Forro com manta termoacústica
	m ²	7m ²

Planta Baixa - Banho Master

Escala 1:50



Forro tabicado

Detalhe Genérico


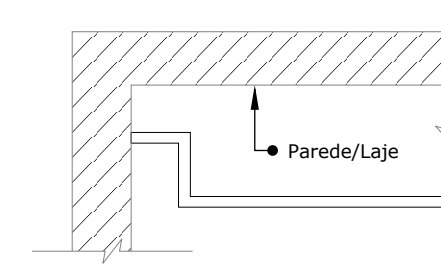


Tabela	Item	
	Descrição	Forro
	m ²	3m ²


Planta Baixa - Suíte Master

Escala 1:50

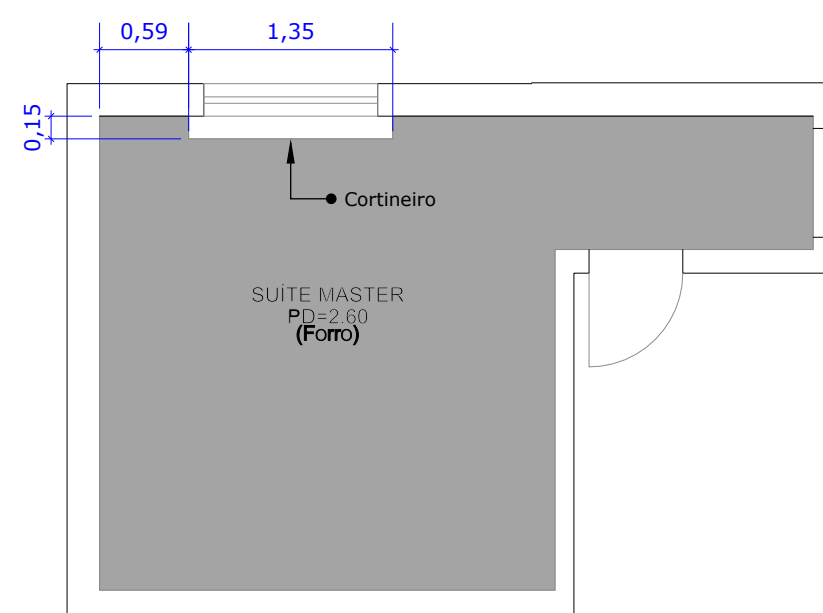

Forro tabicado

Detalhe Genérico

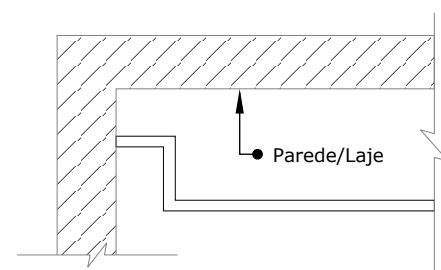

Cortineiro

Detalhe Genérico

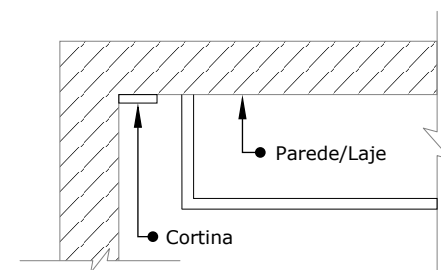



Tabela	Item	
	Descrição	Forro com manta termoacústica
	m ²	12m ²

NOTA 01: Conferir medidas no local.

NOTA 02: Qualquer dúvida consultar os demais projetos e/ou o projetista.

NOTA 03: Este projeto não contém cunho/responsabilidade estrutural.

	Arquiteta: Isabella Gomes Engenheiro Civil: João Carlos Brigagão CREA 5070826371 Contato: (12) 99635-9557 Email: projetosisabellagomes@gmail.com São José dos Campos			
	Proprietário: Thiago e Graziela			
Local: Alvoradas Arboville, bloco B, apto 123				
Projeto: Forro				Folha:
Projetista: Isabella Gomes				01/01
Data: 30/09/24	Escala: Indicada	Unidade: Metro	Tam. Folha: A2	Prancha: 05/06