



Planta Baixa - Cozinha

Escala 1:25

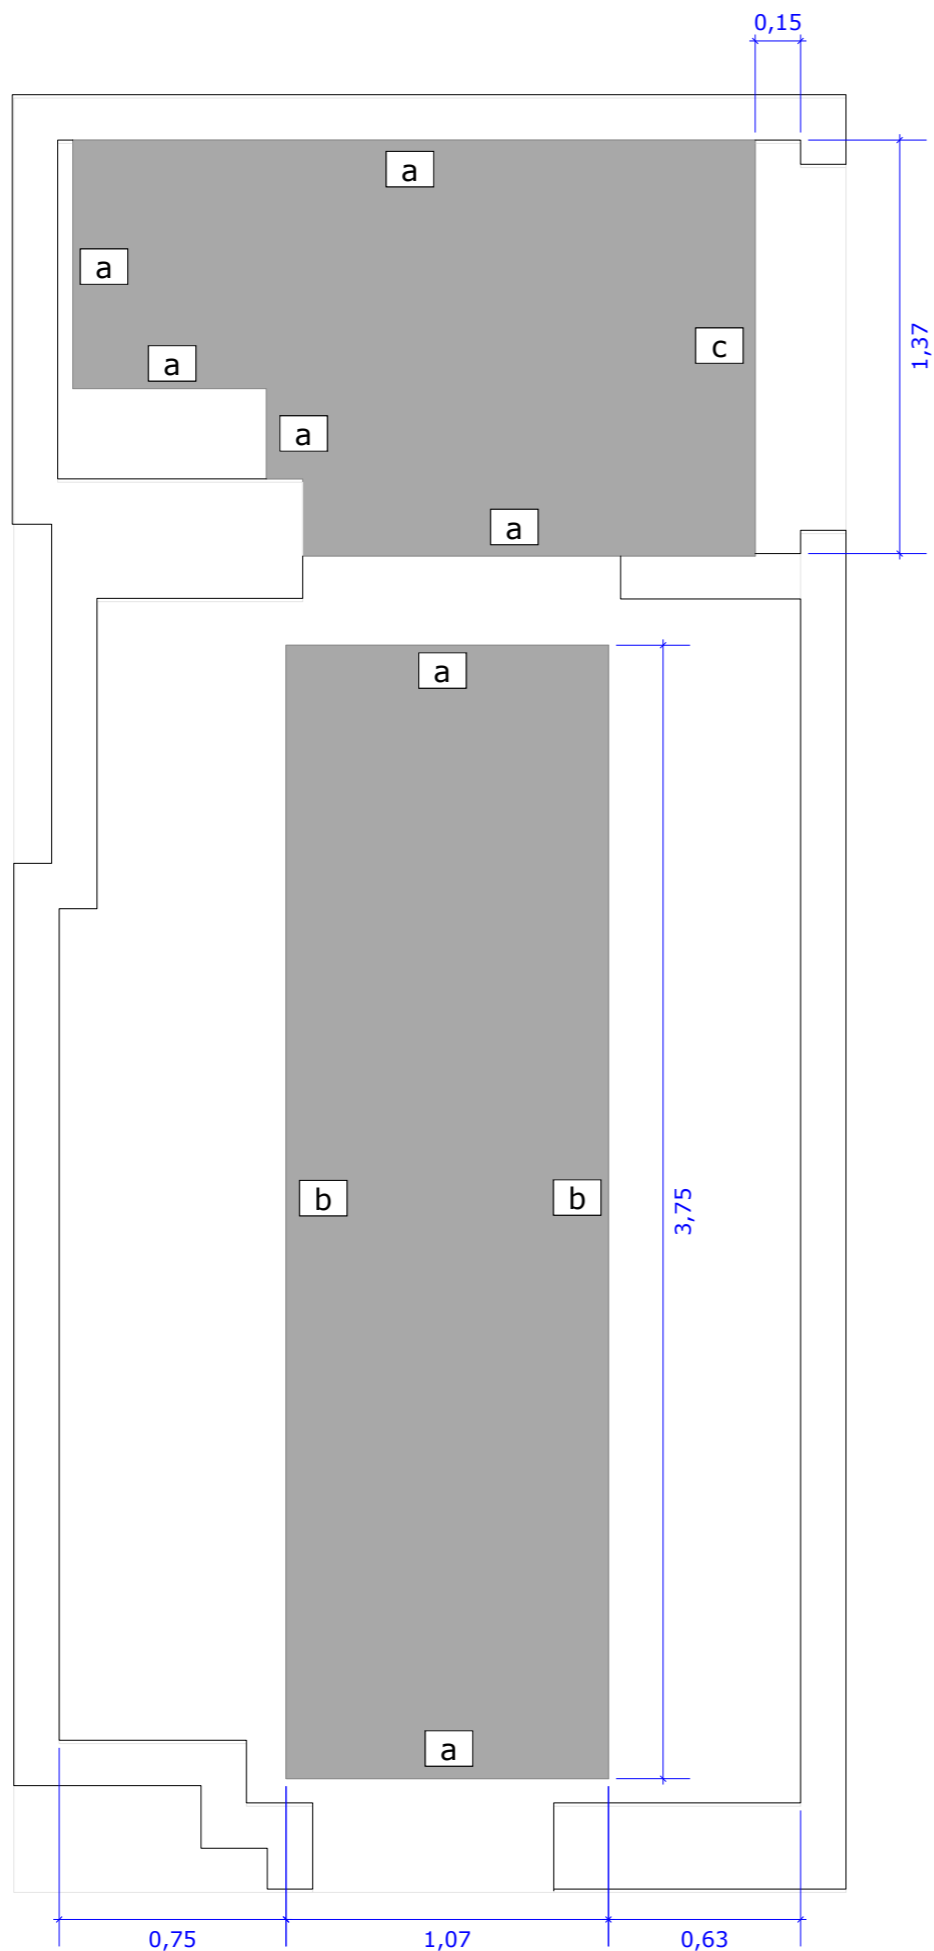


Forro com tabica (a)

Detalhe Genérico

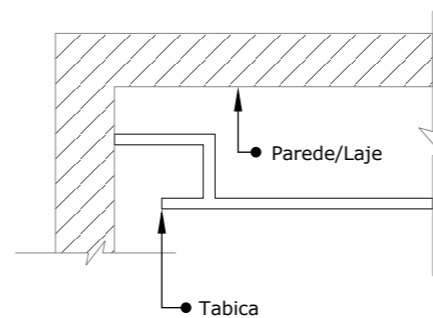


Sanca Invertida (b)

Detalhe Genérico

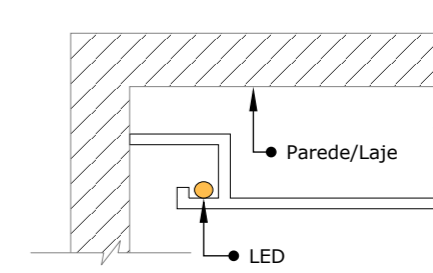

Cortineiro (c)

Detalhe Genérico

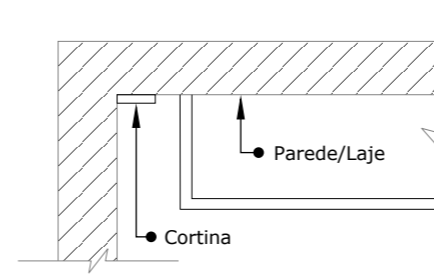

Cozinha + Lavanderia	Item	
	Descrição	Forro
	m ²	6,74

NOTA 01: Conferir medidas no local.

NOTA 02: Qualquer dúvida consultar os demais projetos e/ou o projetista.

NOTA 03: Este projeto não contém cunho/responsabilidade estrutural.



Arquiteta: Isabella Gomes
 Engenheiro Civil: João Carlos Brigagão
 CREA 5070826371
 Contato: (12) 99635-9557
 Email: projetosisabellagomes@gmail.com
 São José dos Campos

Proprietário: **Afonso e Jandi**

Local: **Rua Ilha do Norte, 127, Apto 143 - Jardim américa**

Projeto: **Forro**

Folha:

Projetista: **Isabella Gomes**

01/01

Data: **26/12/23**

Escala: **Indicada**

Unidade: **Metro**

Tam. Folha: **A3**

Prancha: **06/11**