


Planta Baixa - Detalhamento Forro

Escala 1:50

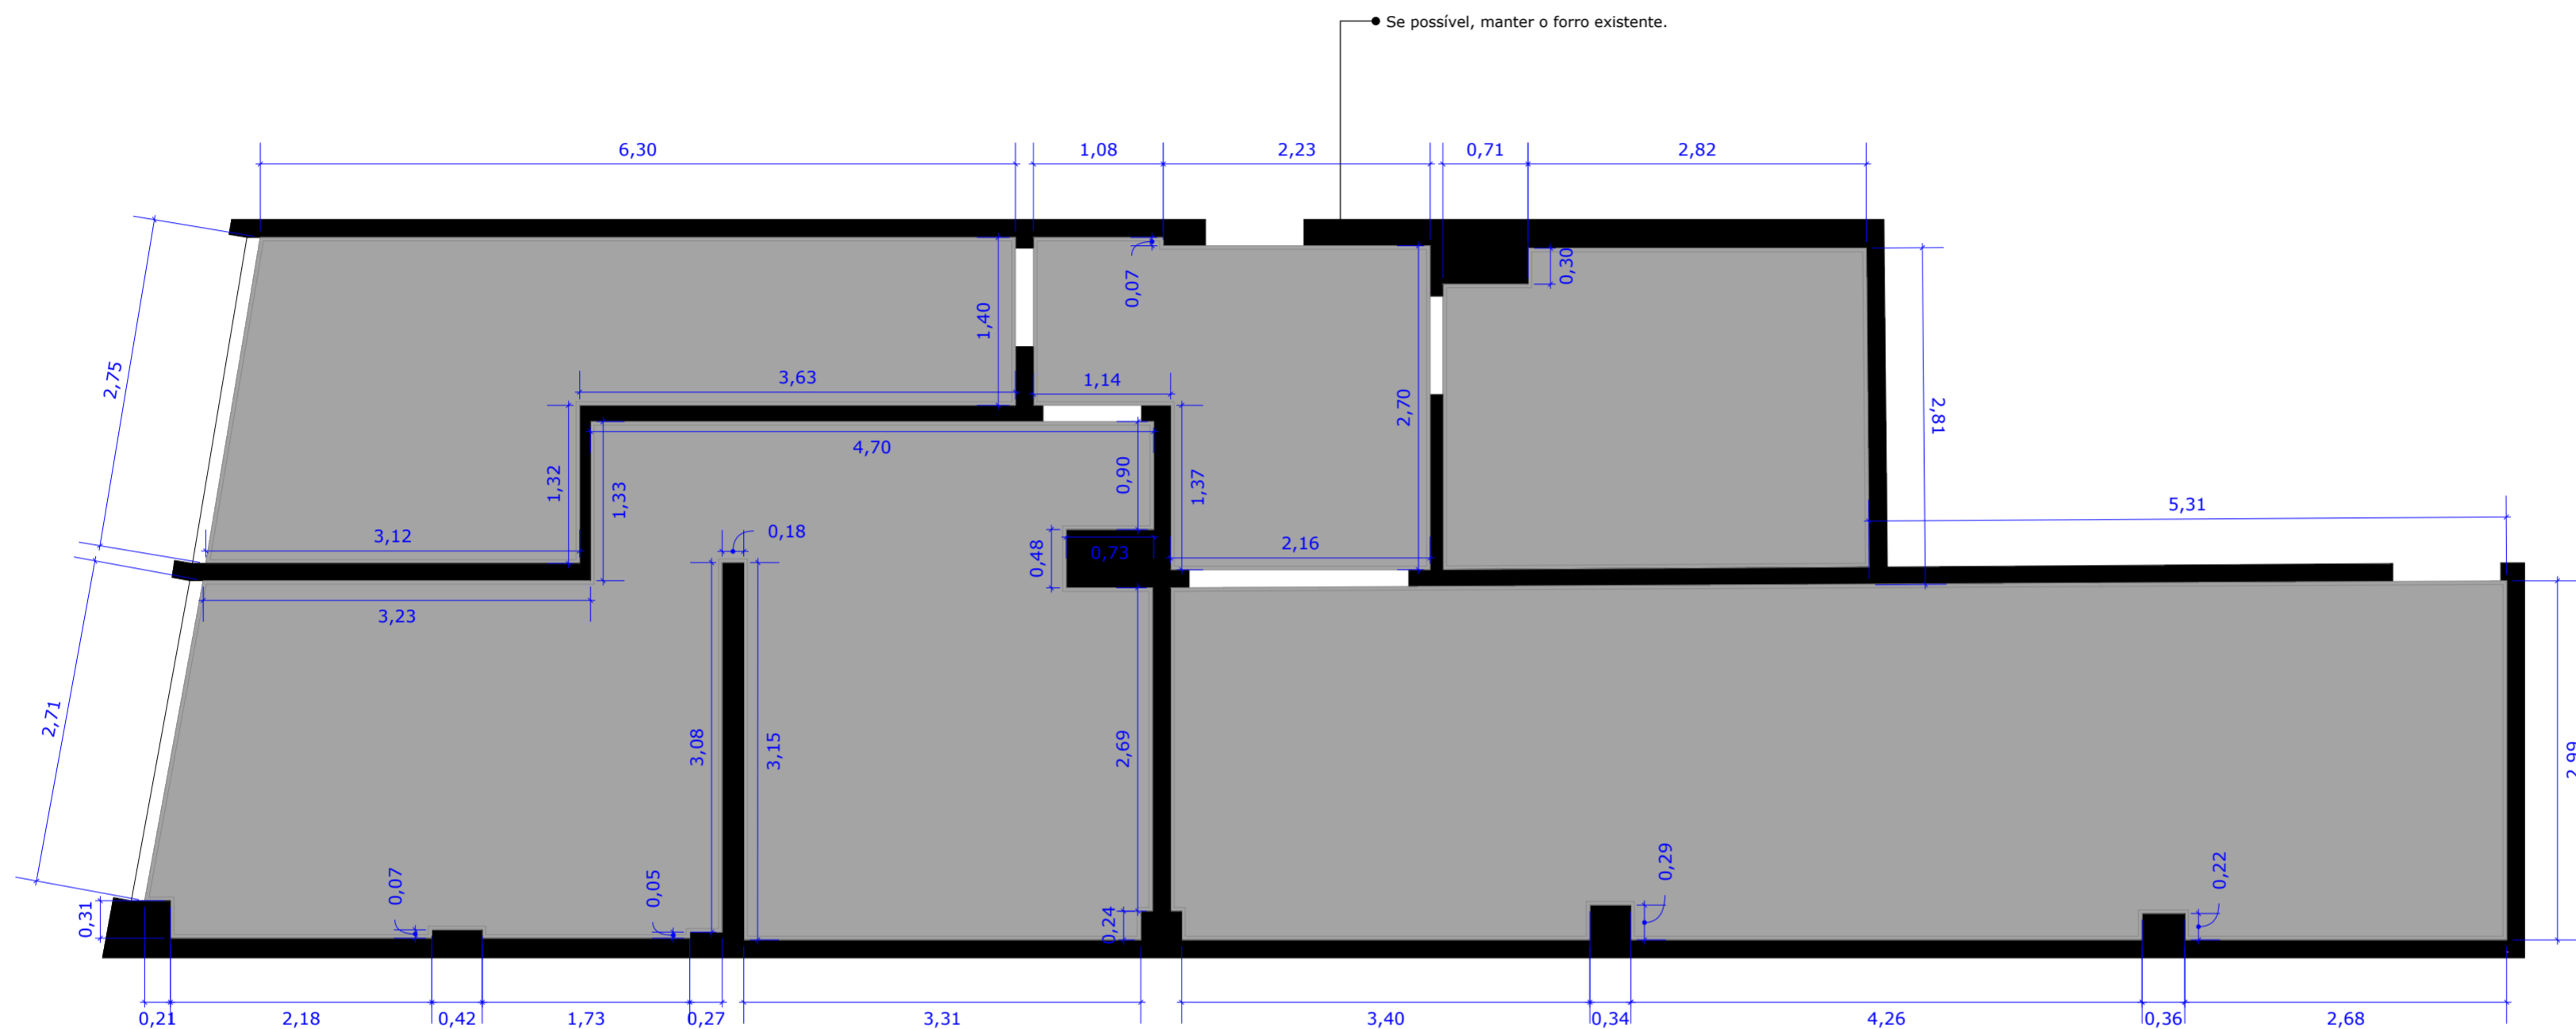

Forro tabicado com manta termoacústica

Detalhe Genérico

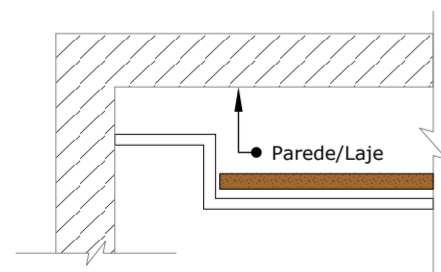


Tabela	Item	
	Descrição	Forro tabicado com manta termoacústica
	m ²	92

NOTA 01: Conferir medidas no local.

NOTA 02: Qualquer dúvida consultar os demais projetos e/ou o projetista.

NOTA 03: Este projeto não contém cunho/responsabilidade estrutural.

	Arquiteta: Isabella Gomes Engenheiro Civil: João Carlos Brigagão CREA 5070826371 Contato: (12) 99635-9557 Email: projetosisabellagomes@gmail.com São José dos Campos			
	Proprietário: Pedro e Renan			
Local: R. República de Israel, 60 - Jardim Oswaldo Cruz, SJC - SP				
Projeto: Forro				Folha:
Projetista: Isabella Gomes				01/01
Data: 24/02/2025	Escala: Indicada	Unidade: Metro	Tam. Folha: A3	Prancha: 06/13