



Planta Baixa - Convívio

Escala 1:50

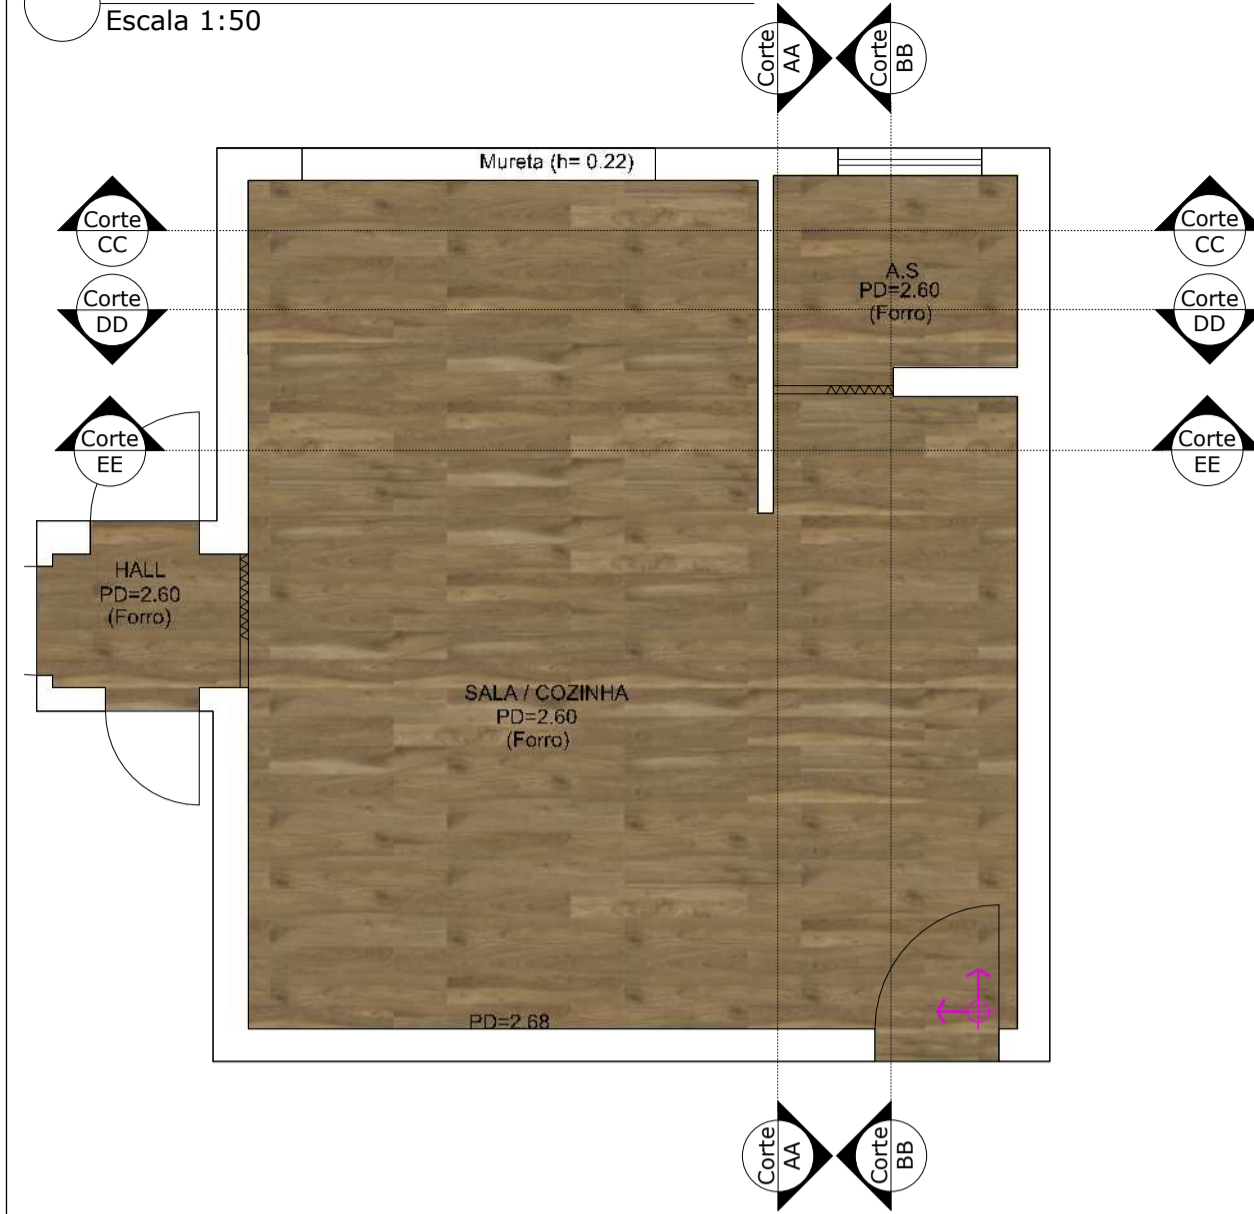

Corte AA


Escala 1:50

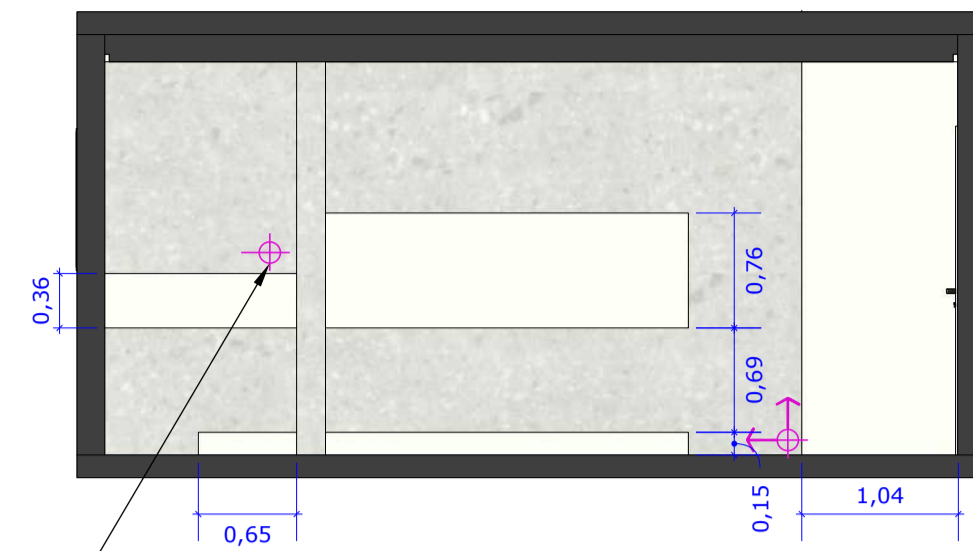

Acompanhar paginação da parede


Corte BB

Escala 1:50

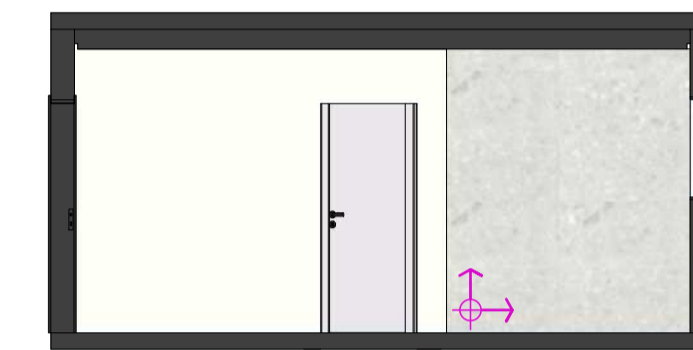


Corte CC

Escala 1:50

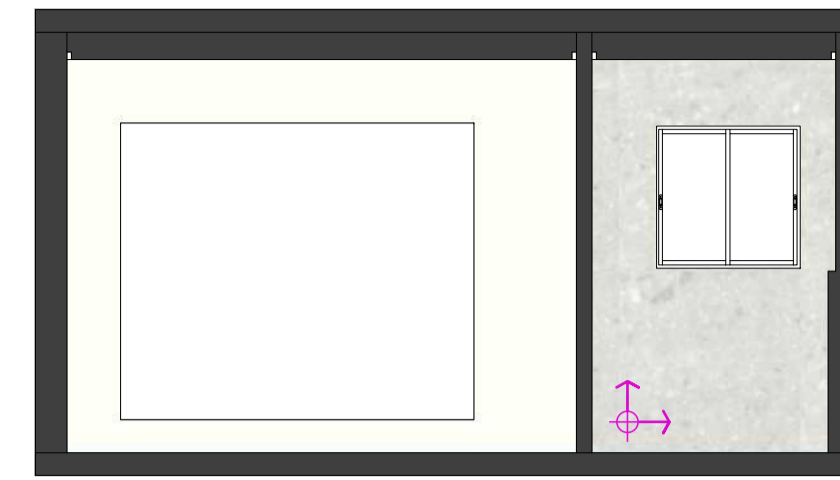


Corte DD

Escala 1:50

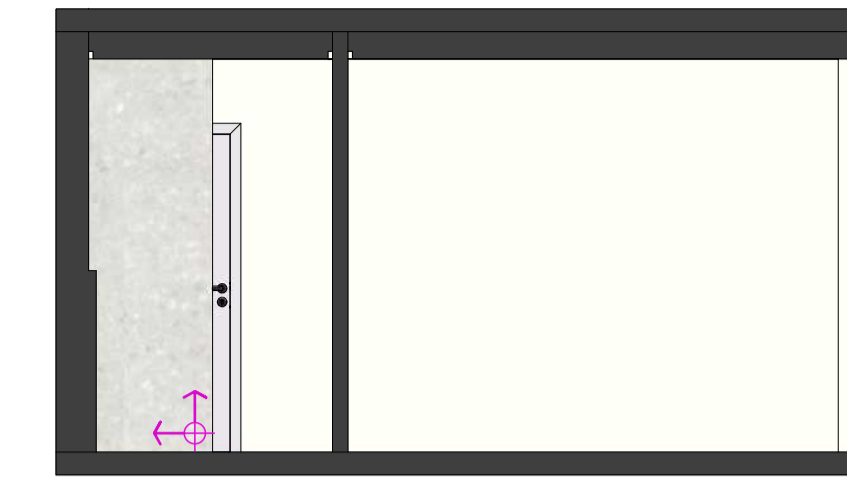

Corte EE

Escala 1:50

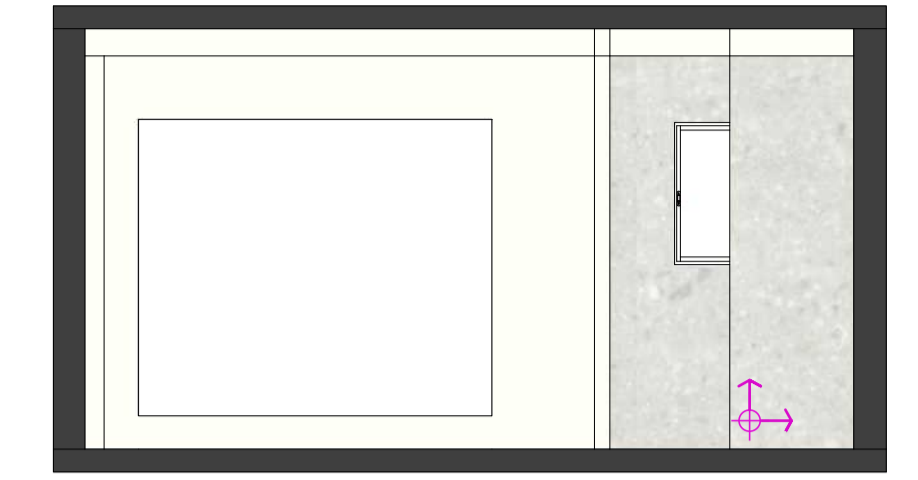

Planta Baixa - Suíte Master


Escala 1:50



Tabela	Imagem	
	Marca	Portinari
	Modelo	Palco bw
	Acabamento	Nat
	Dimensão	1,17x0,19
	m ²	11,15m ²


Planta Baixa - Banho Master

Escala 1:50

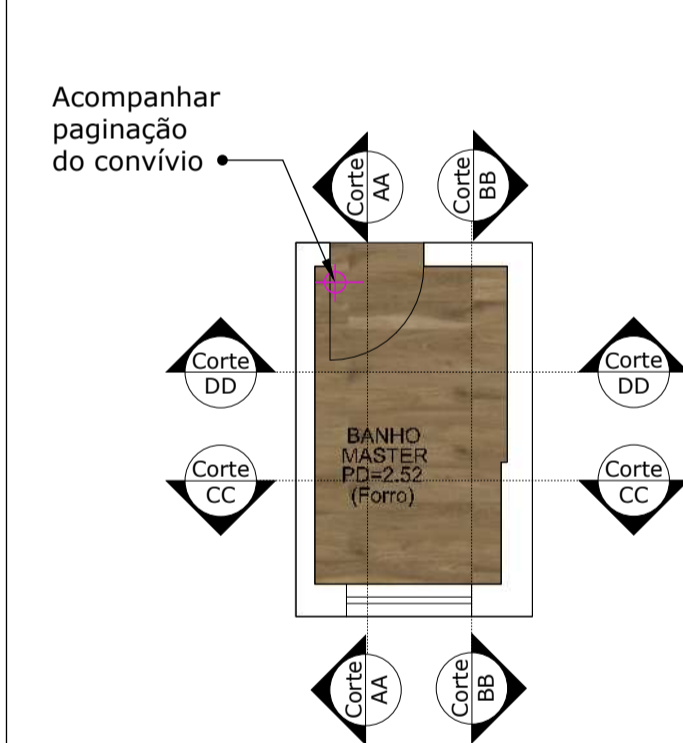


Corte AA

Escala 1:50

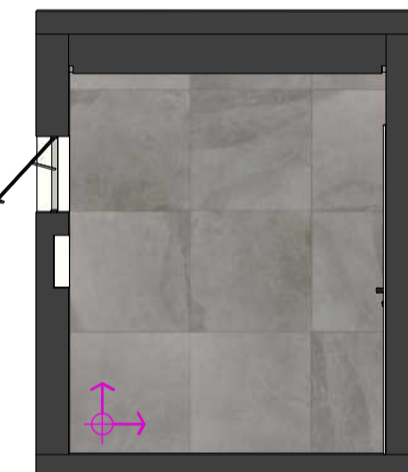

Corte BB

Escala 1:50

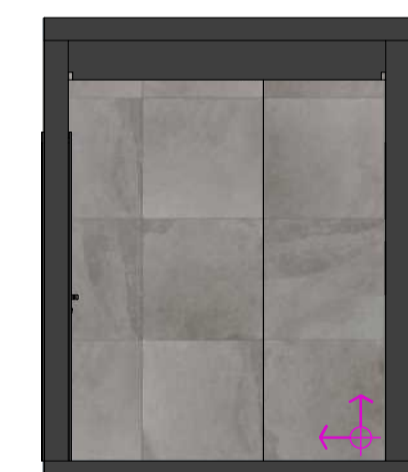

Corte CC

Escala 1:50



Corte DD

Escala 1:50



Acompanhar paginação do piso

Tabela	Imagem		
	Marca	Ceusa	Portinari
	Modelo	Pizarra	Palco bw
	Acabamento	Act	Nat
	Dimensão	0,80x0,80	1,17x0,19
	m ²	12,60m ²	5,15m ²

Planta Baixa - Quarto Gael

Escala 1:50


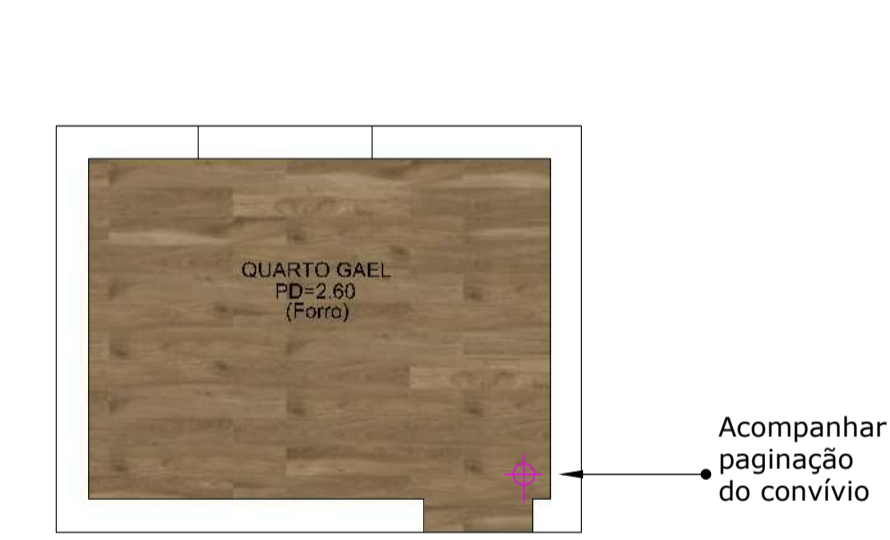


Tabela	Imagem	
	Marca	Portinari
	Modelo	Palco bw
	Acabamento	Nat
	Dimensão	1,17x0,19
	m ²	7,05m ²


Planta Baixa - Banho Social

Escala 1:50

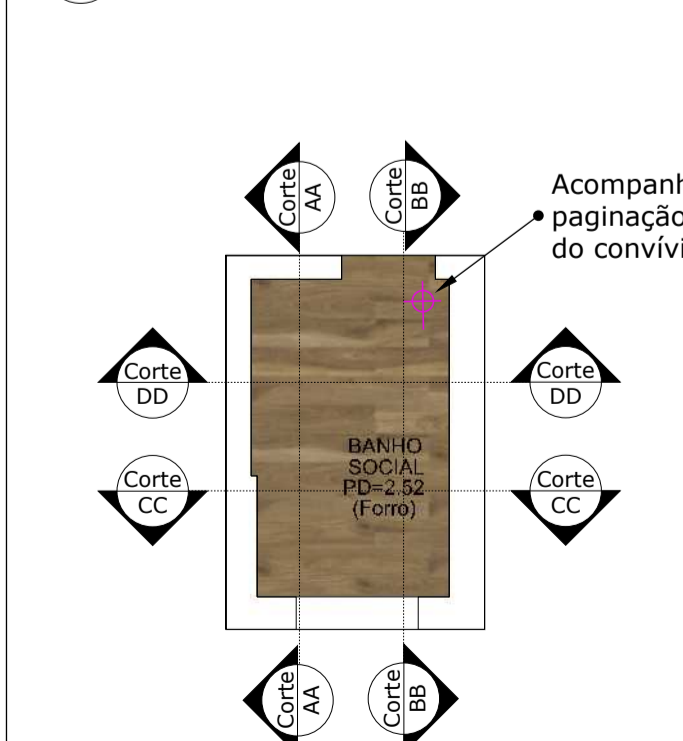


Corte AA

Escala 1:50

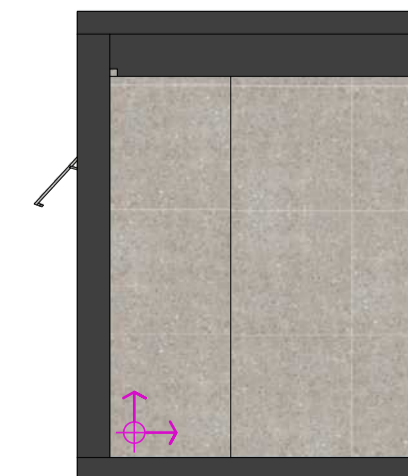

Corte BB

Escala 1:50

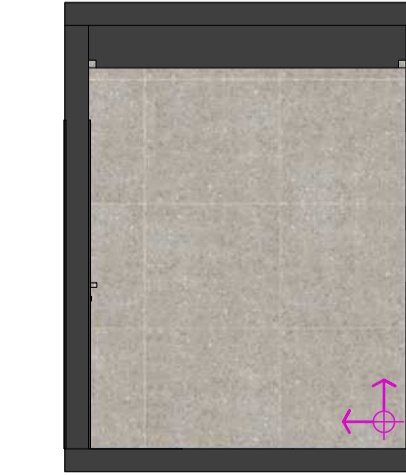


Corte CC

Escala 1:50



Corte DD

Escala 1:50

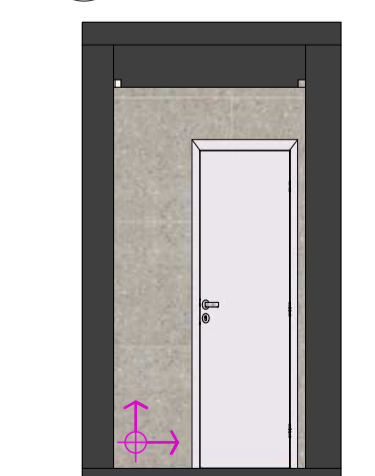

Acompanhar paginação do piso

Tabela	Imagem		
	Marca	Biancogres	Portinari
	Modelo	Terrazzo veneziano grigio	Palco bw
	Acabamento	Act	Nat
	Dimensão	0,82x0,82	1,17x0,19
	m ²	12,70m ²	5,35m ²

↕ Acompanhar paginação
↕ Início da paginação

- NOTA 01: Conferir medidas no local.
- NOTA 02: Qualquer dúvida consultar os demais projetos e/ou o projetista.
- NOTA 03: Este projeto não contém cunho/responsabilidade estrutural.
- NOTA 04: Seguir manual do produto antes de aplicar.
- NOTA 05: Esse projeto não inclui o cálculo de sobras.

Arquiteta: Isabella Gomes
Engenheiro Civil: João Carlos Brigagão
CREA 5070826371
Contato: (12) 99635-9557
Email: projetosisabellagomes@gmail.com
São José dos Campos

Proprietário: **Thiago e Graziela**
Local: **Alvoradas Arboville, bloco B, apto 123**
Projeto: **Paginação**
Projeto: **Isabella Gomes**
Data: **30/09/24** Escala: **Indicada** Unidade: **Metro** Tam. Folha: **A1** Prancha: **06/06**