


Planta Baixa - Paginação

Escala 1:50

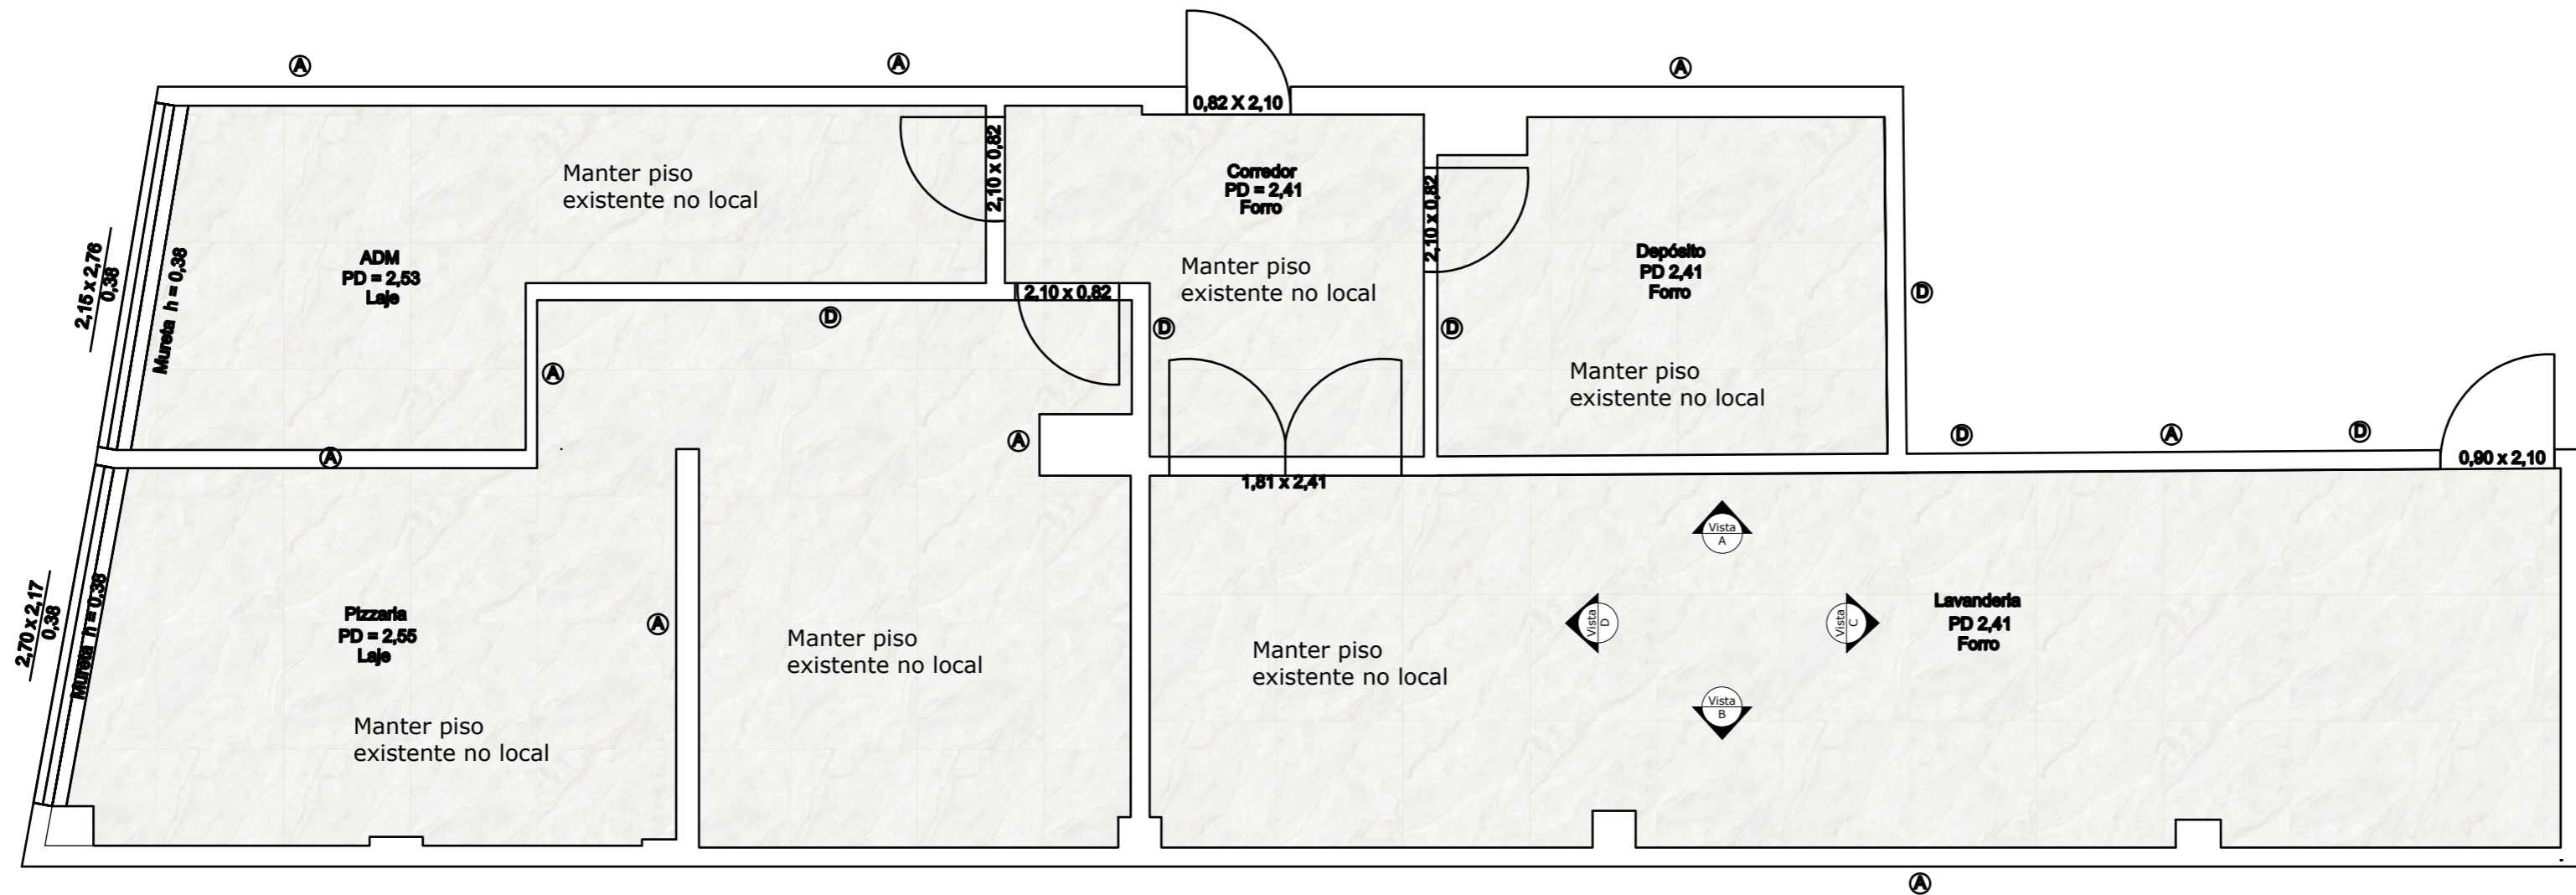


Início da paginação

Tabela	Imagem	
	Marca	Eliane
	Modelo	Munari Branco
	Acabamento	Acetinado
	Dimensão	0,60 x 0,60
	m ²	64,14


Vista A

Escala 1:50

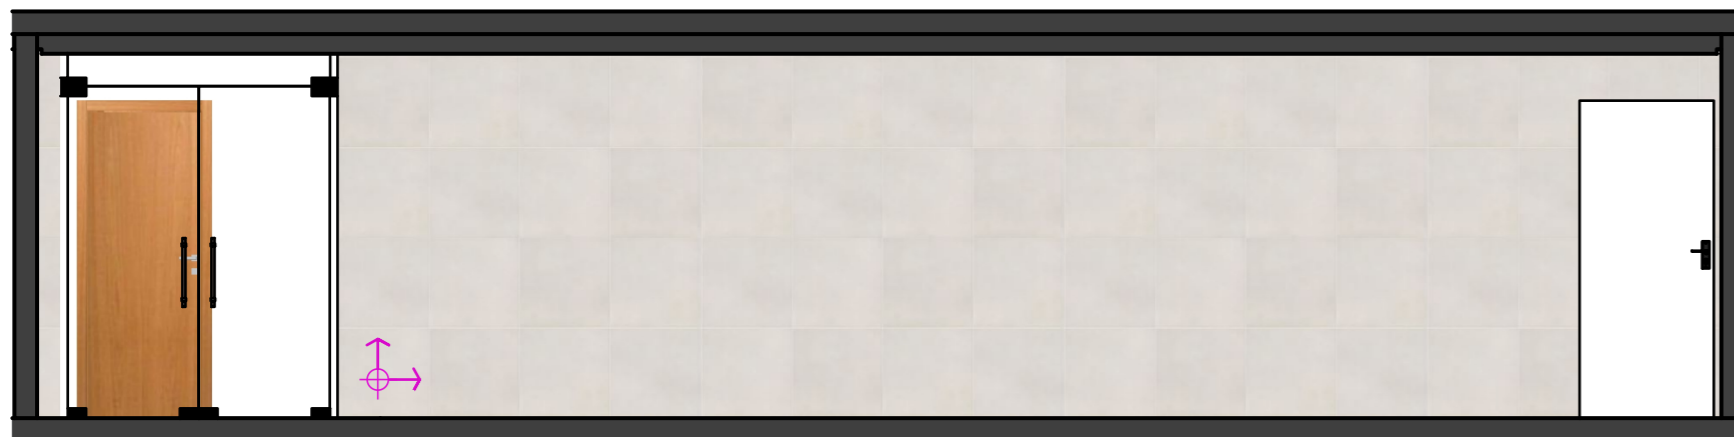

Vista D


Escala 1:50

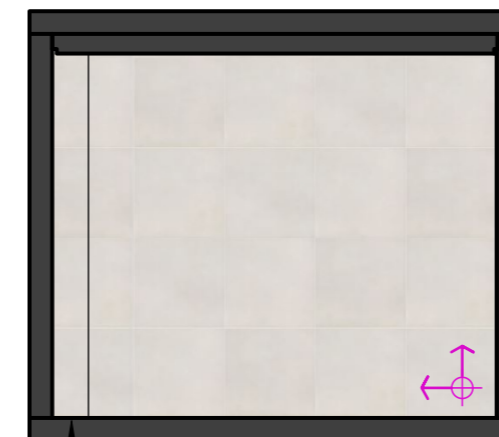

• Centralizar revestimento nos pilares

Vista B


Escala 1:50

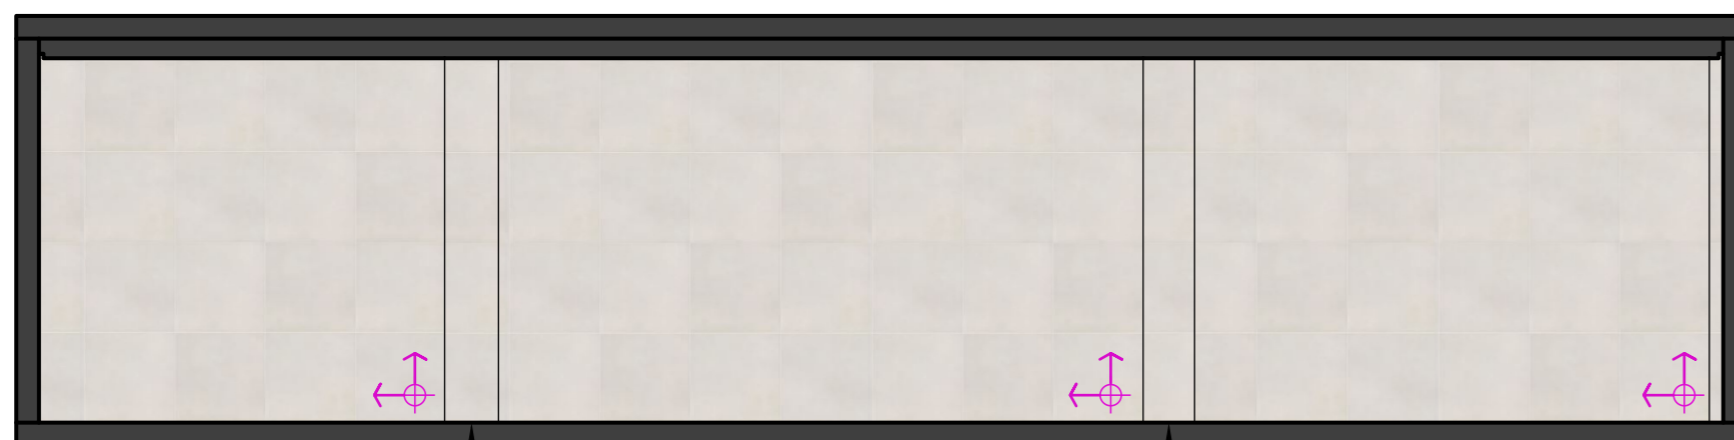

• Centralizar revestimento nos pilares

Vista C

Escala 1:50

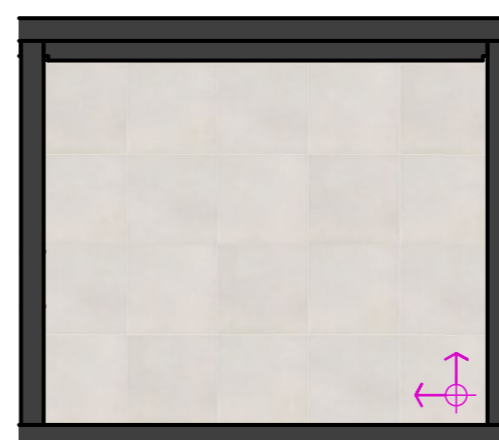

- NOTA 01: Conferir medidas no local.
- NOTA 02: Qualquer dúvida consultar os demais projetos e/ou o projetista.
- NOTA 03: Este projeto não contém cunho/responsabilidade estrutural.
- NOTA 04: Seguir manual do produto antes de aplicar.
- NOTA 05: Esse projeto não inclui o cálculo de sobras.

		Arquiteta: Isabella Gomes Engenheiro Civil: João Carlos Brigagão CREA 5070826371 Contato: (12) 99635-9557 Email: projetosisabellagomes@gmail.com São José dos Campos	
		Proprietário: Pedro e Renan	
Local: R. República de Israel, 60 - Jardim Oswaldo Cruz, SJC - SP		Folha:	
Projeto: Paginação		<h1>01/01</h1>	
Projetista: Isabella Gomes		Prancha:	
Data: 24/02/24	Escala: Indicada	Unidade: Metro	Tam. Folha: A2 Prancha: 07/13