



Planta Baixa - Banho Master

Escala 1:50

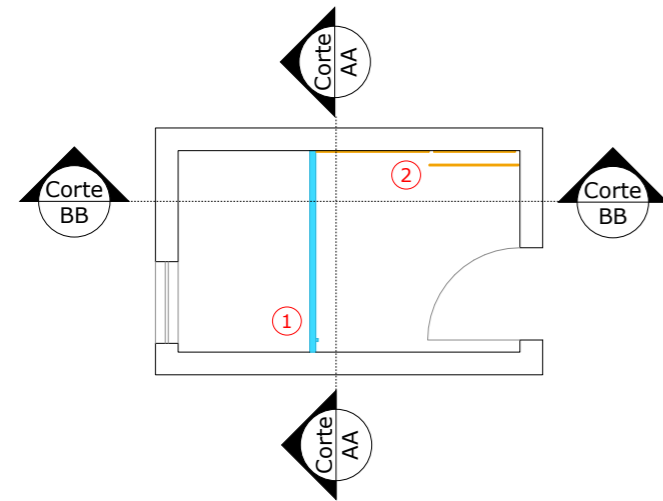

Corte AA

Escala 1:50

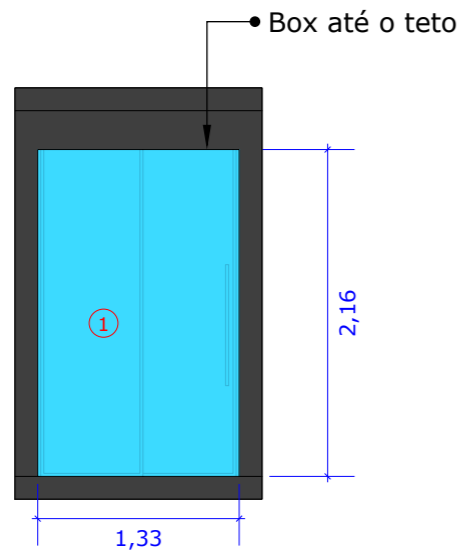


• Espelho que corre no armário

• Espelho fixo no fundo do móvel


Corte BB

Escala 1:50

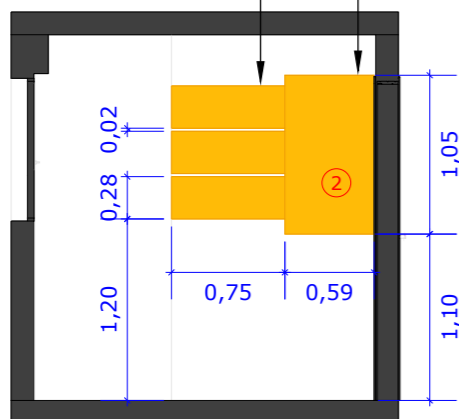

Planta Baixa - Banho Social

Escala 1:50

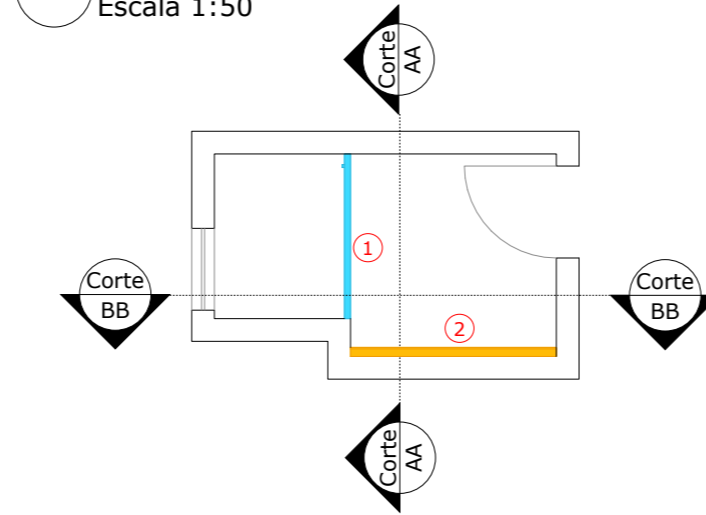

Banho Social	Item	1	2
	Descrição	Box	Espelho
	Modelo	Correr	Sem bisotê
	Cor	Vidro: Incolor Ferragem: Preto	Prata

Banho Master	Item	1	2
	Descrição	Box	Espelho
	Modelo	Correr	Sem bisotê
	Cor	Vidro: Incolor Ferragem: Preto	Prata


Isométrico

Sem Escala




Corte AA

Escala 1:50

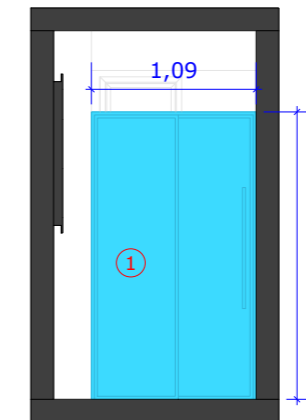


Corte BB

Escala 1:50

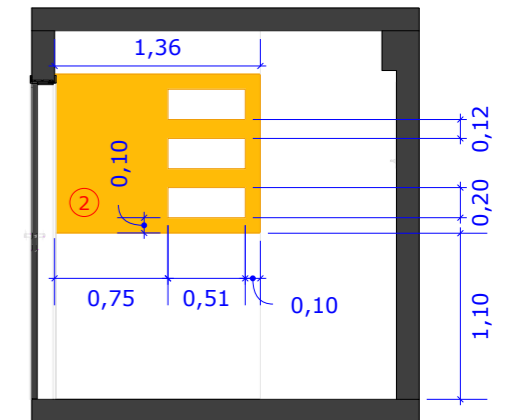

Isométrico

Sem Escala

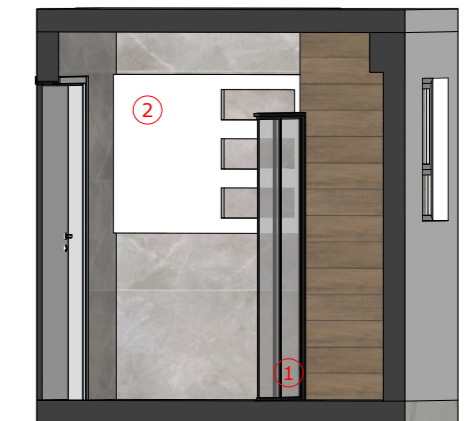

NOTA 01: Conferir medidas no local.

NOTA 02: Qualquer dúvida consultar os demais projetos e/ou o projetista.

NOTA 03: Este projeto não contém cunho/responsabilidade estrutural.

NOTA 04: O profissional deverá avaliar a estrutura e sustentação de cada peça, podendo modifica-la se necessário. Para grandes modificações contatar o projetista.

		Arquiteta: Isabella Gomes Engenheiro Civil: João Carlos Brigagão CREA 5070826371 Contato: (12) 99635-9557 Email: projetosisabellagomes@gmail.com São José dos Campos	
		Proprietário: Afonso e Jandi	
Local: Rua Ilha do Norte, 127, Apto 143 - Jardim América		Folha: 01/01	
Projeto: Vidros e Espelhos		Prancha: 10/11	
Projetista: Isabella Gomes		Data: 26/12/23	
Escala: Indicada		Unidade: Metro	
Tam. Folha: A3		Escala: 10/11	