



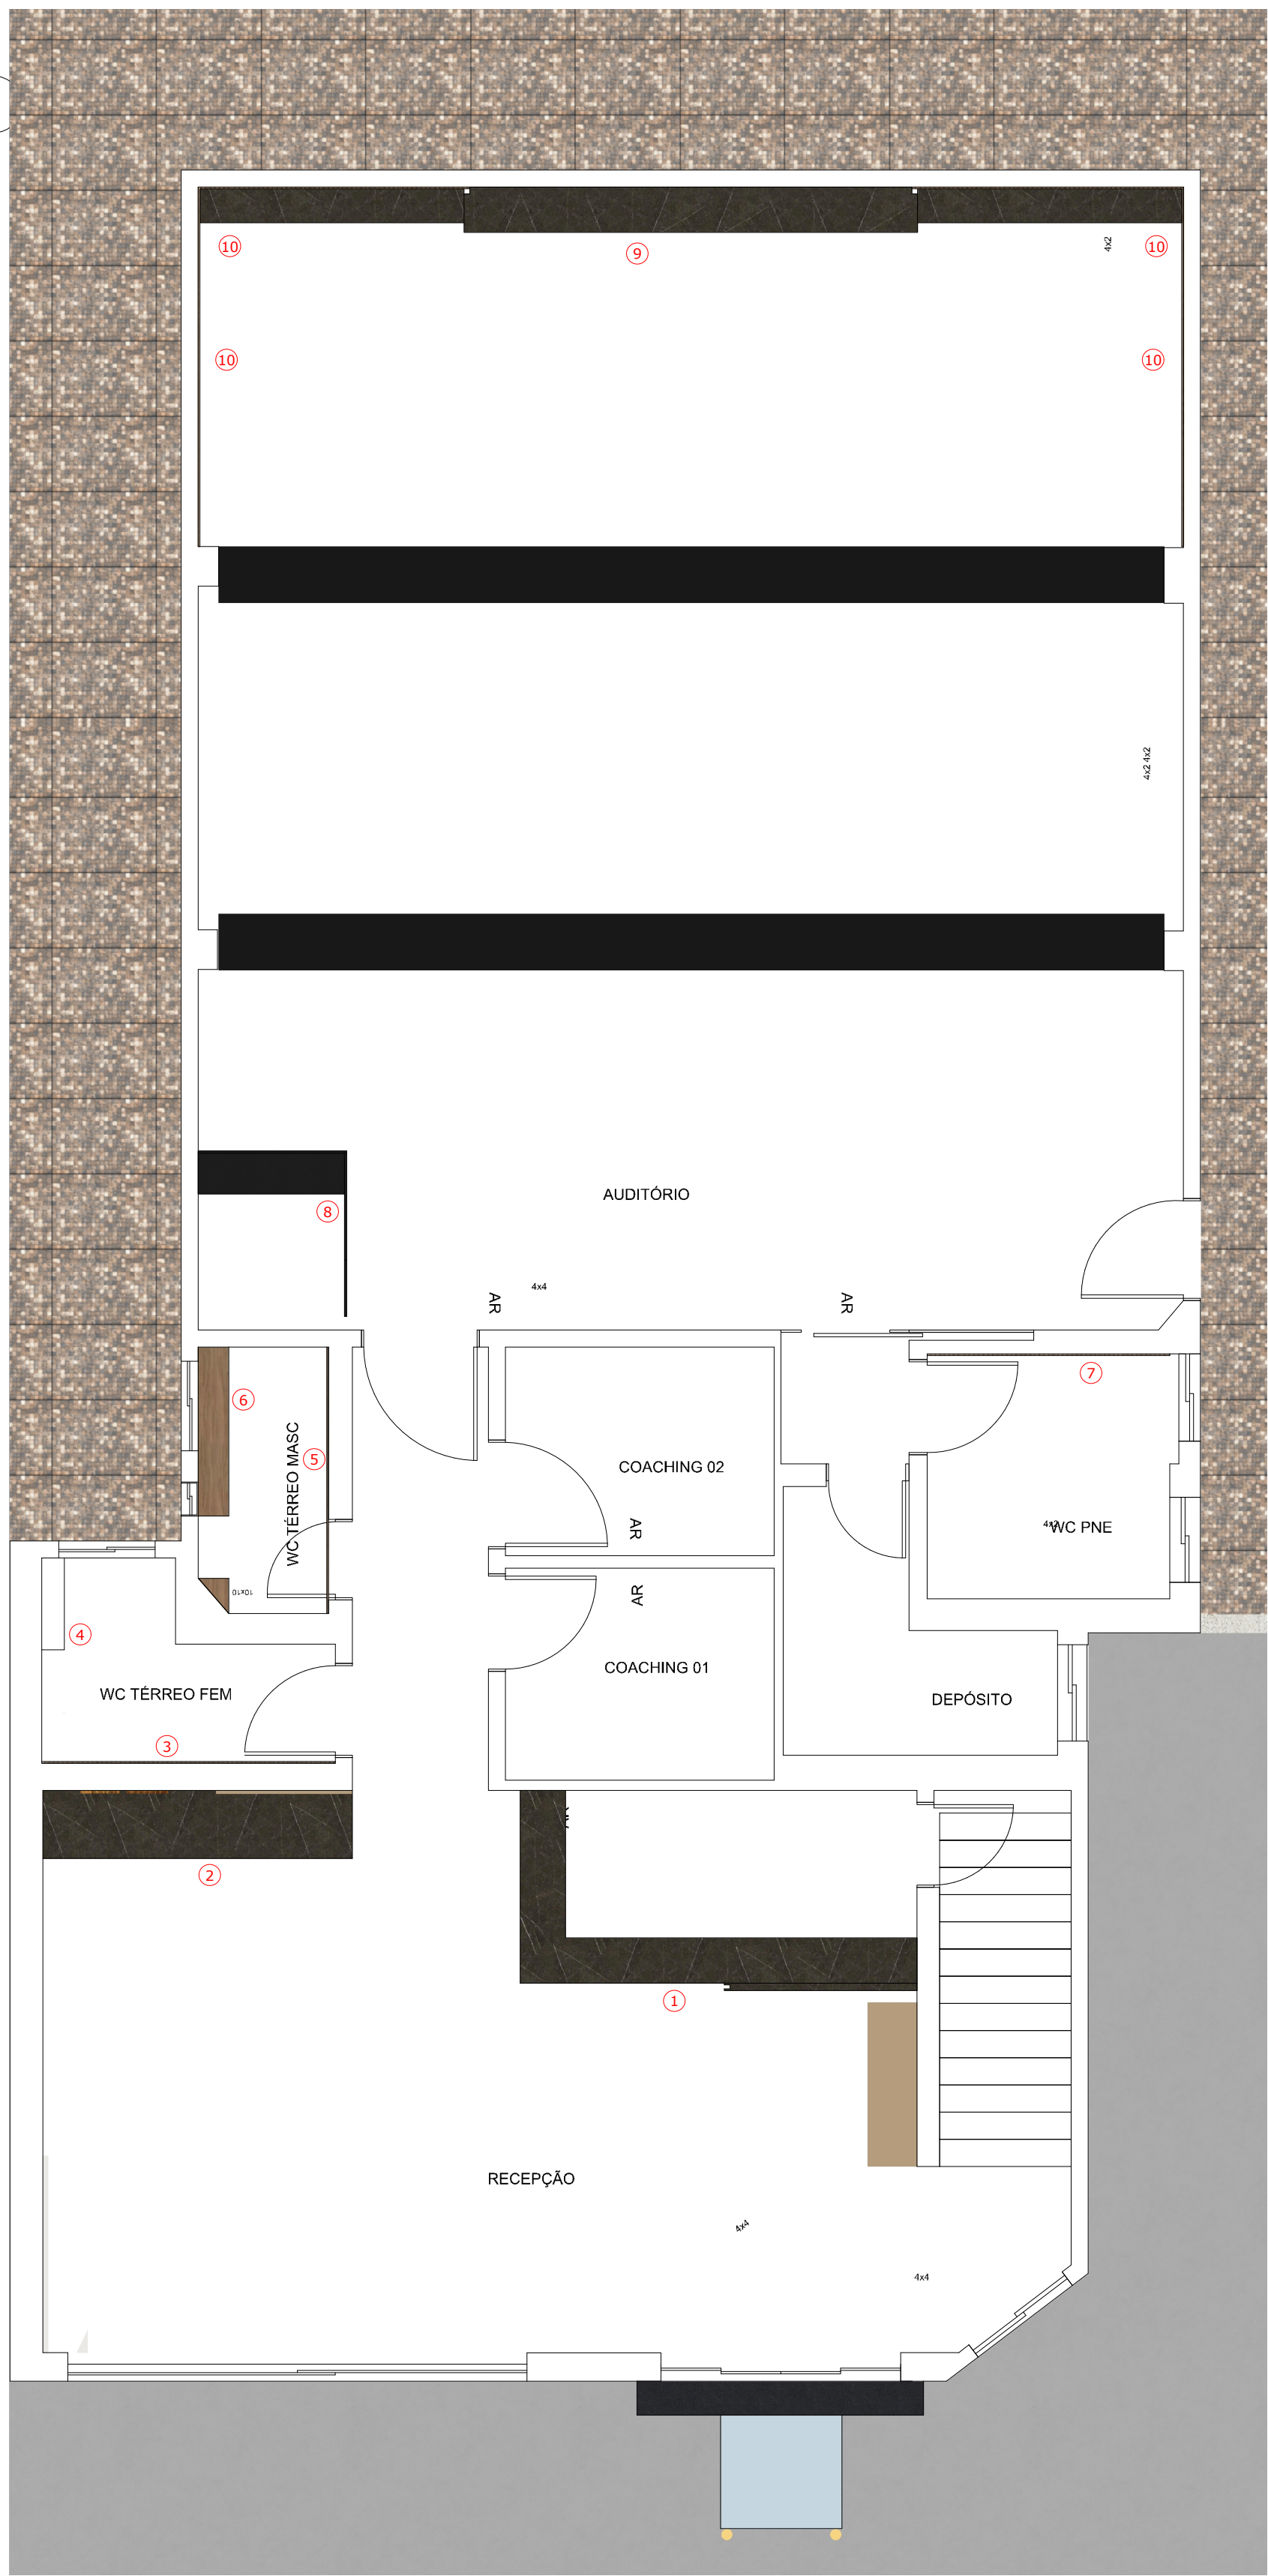


Planta Baixa - Pavimento Superior

Escala 1:50

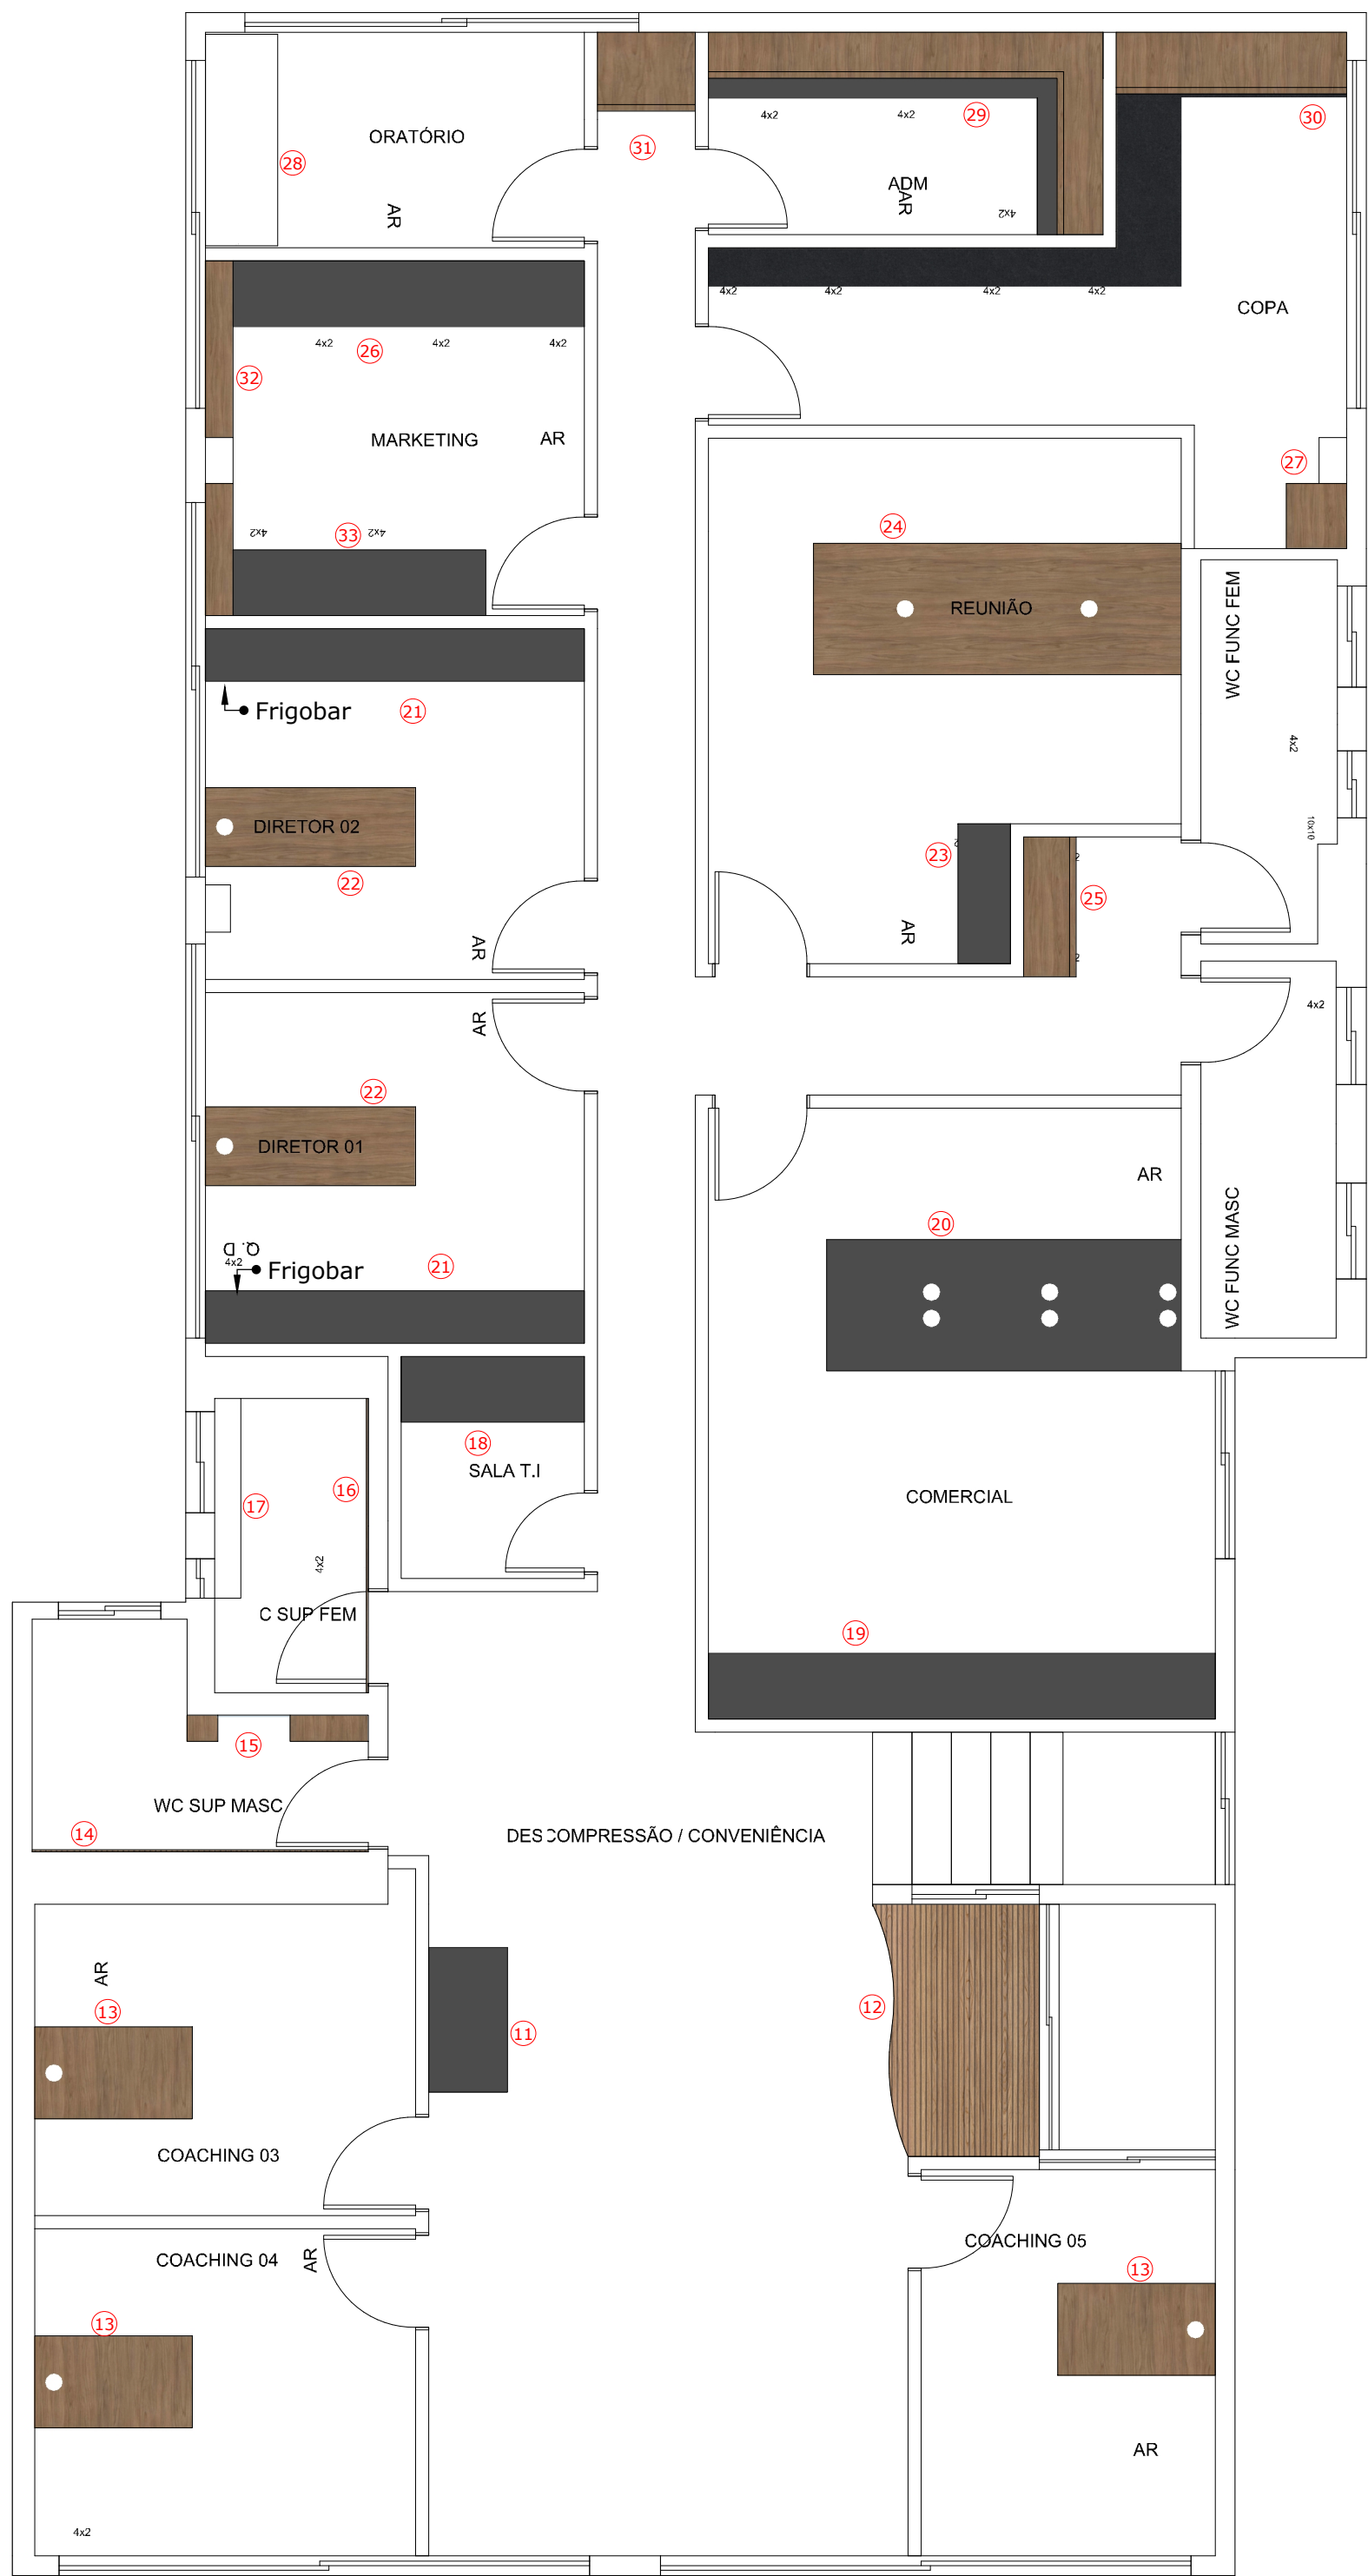


Descompressão / Conveniência

Sem Escala

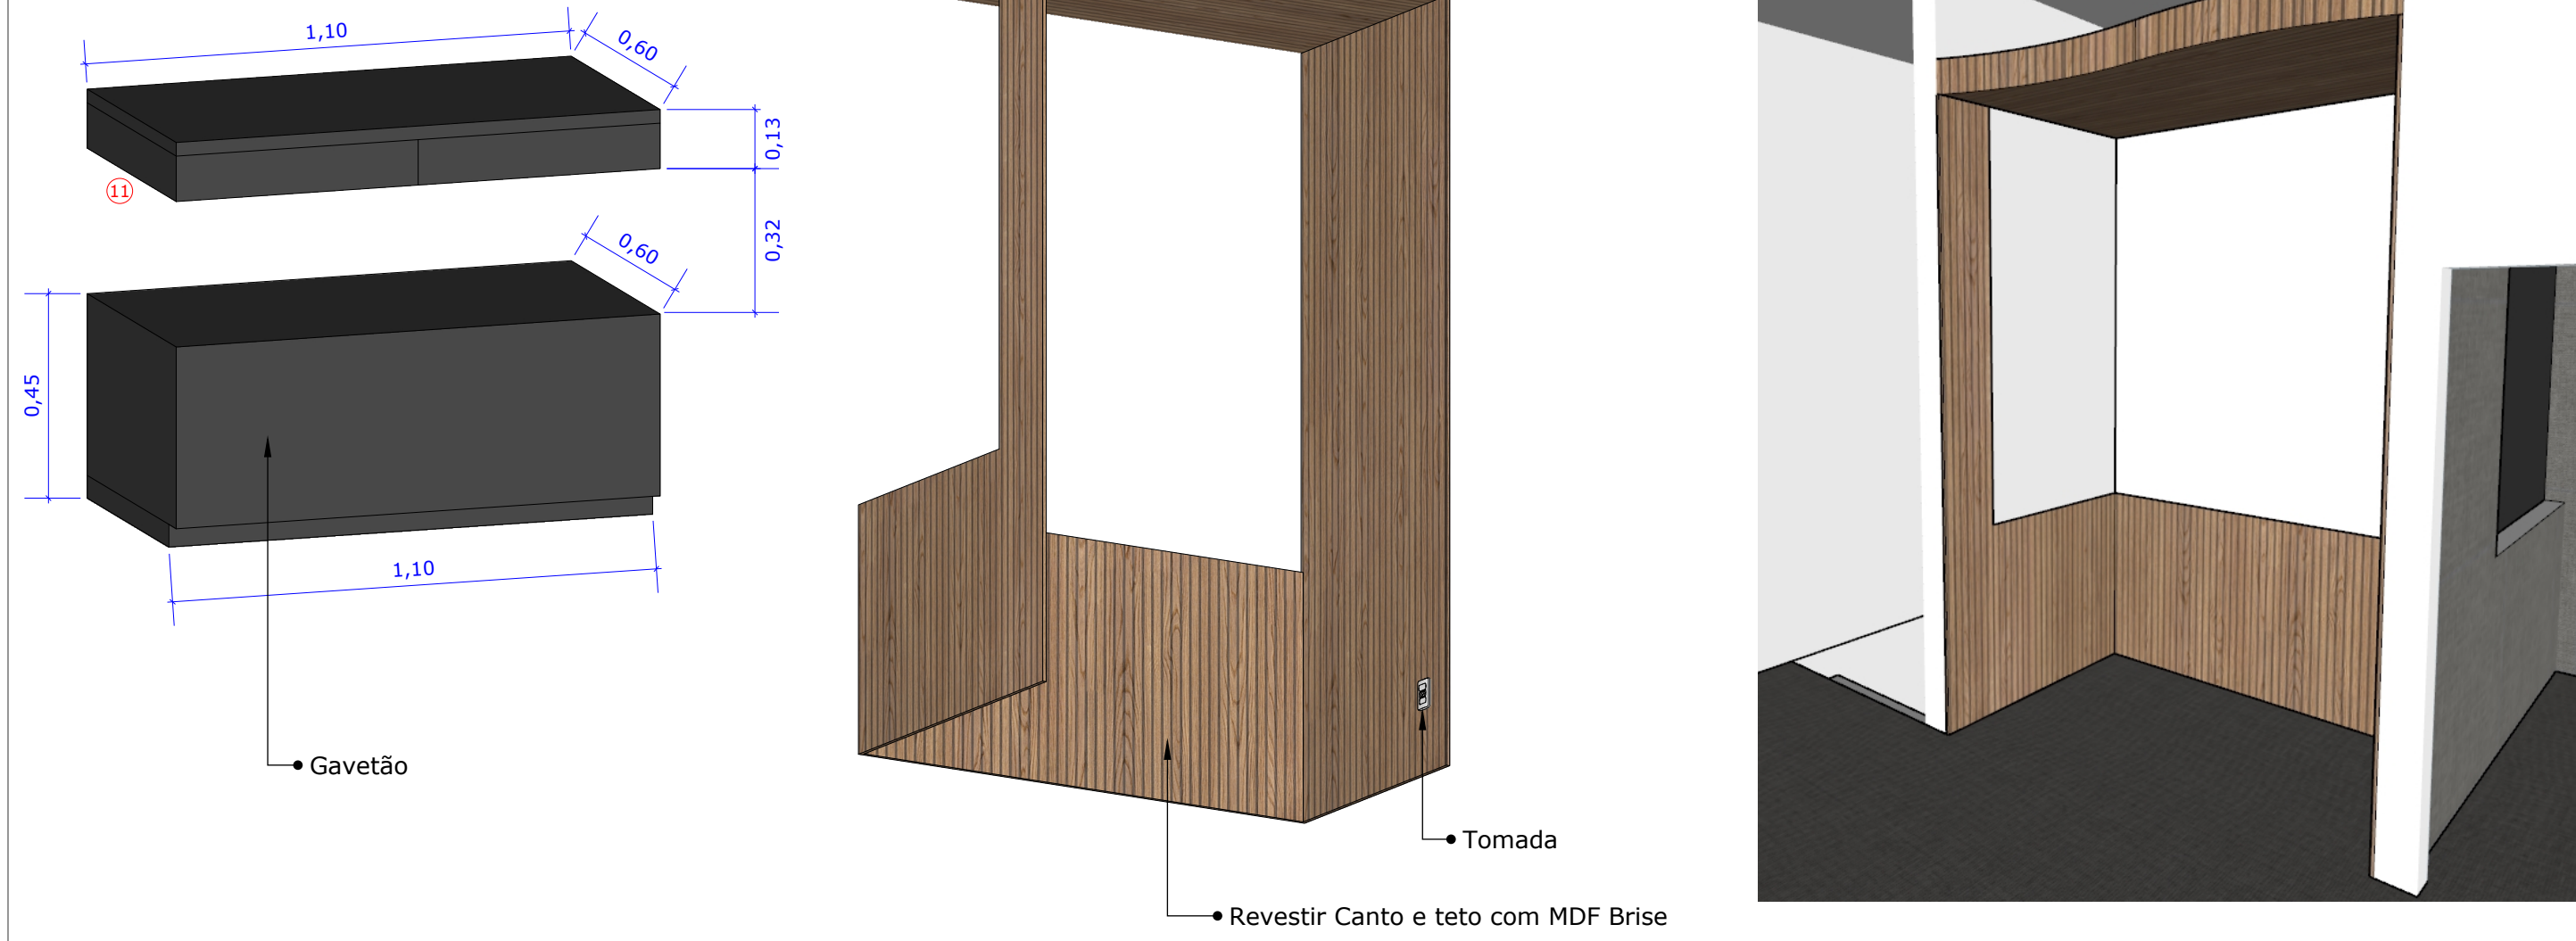


Coaching 3, 4, 5

Sem Escala

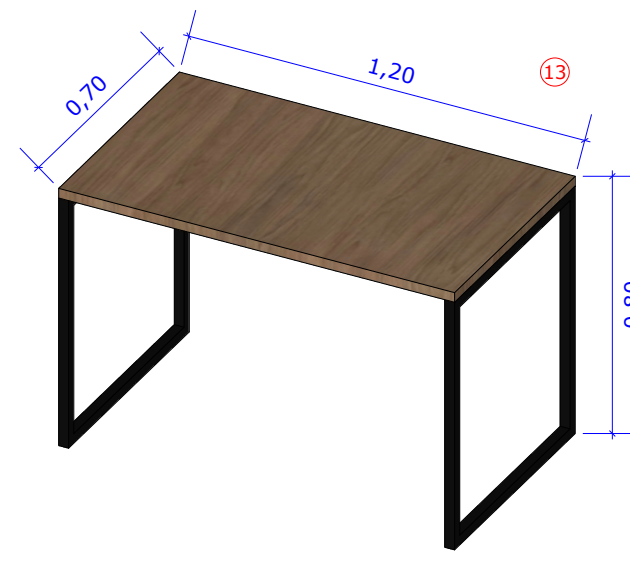


W.C. Superior MASC.

Sem Escala

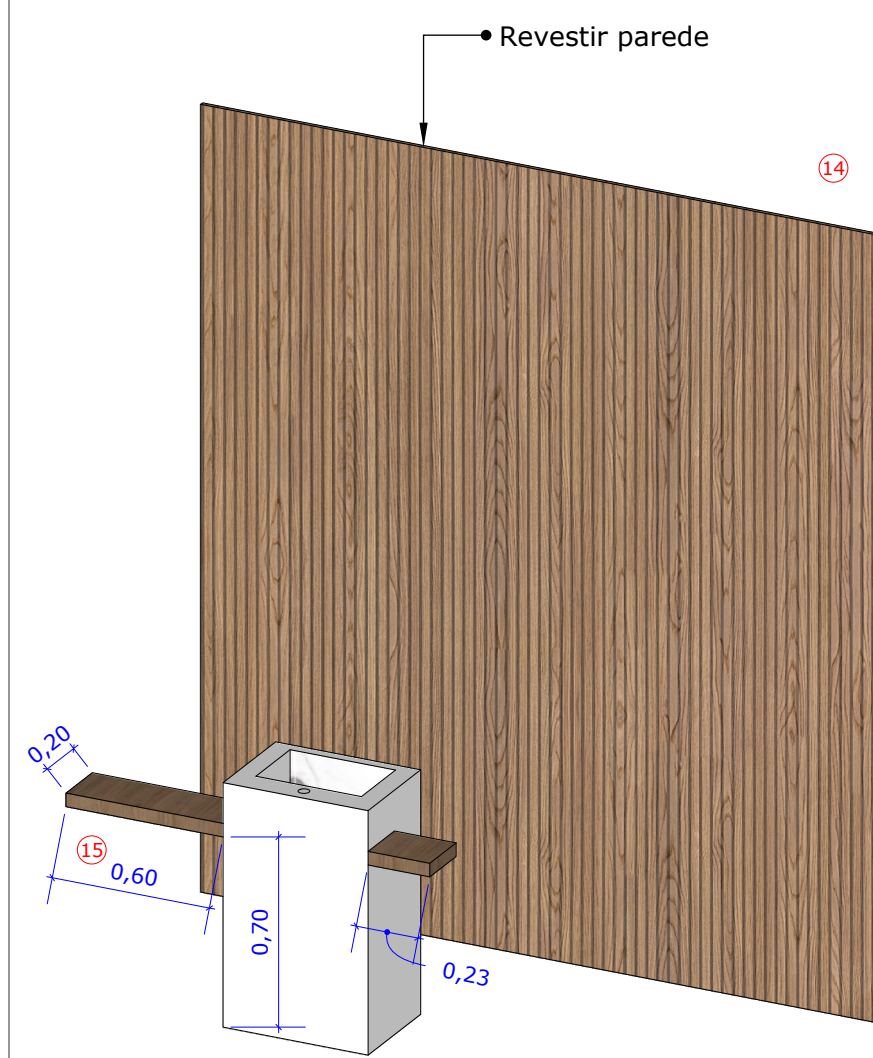


W.C. Superior FEM.

Sem Escala

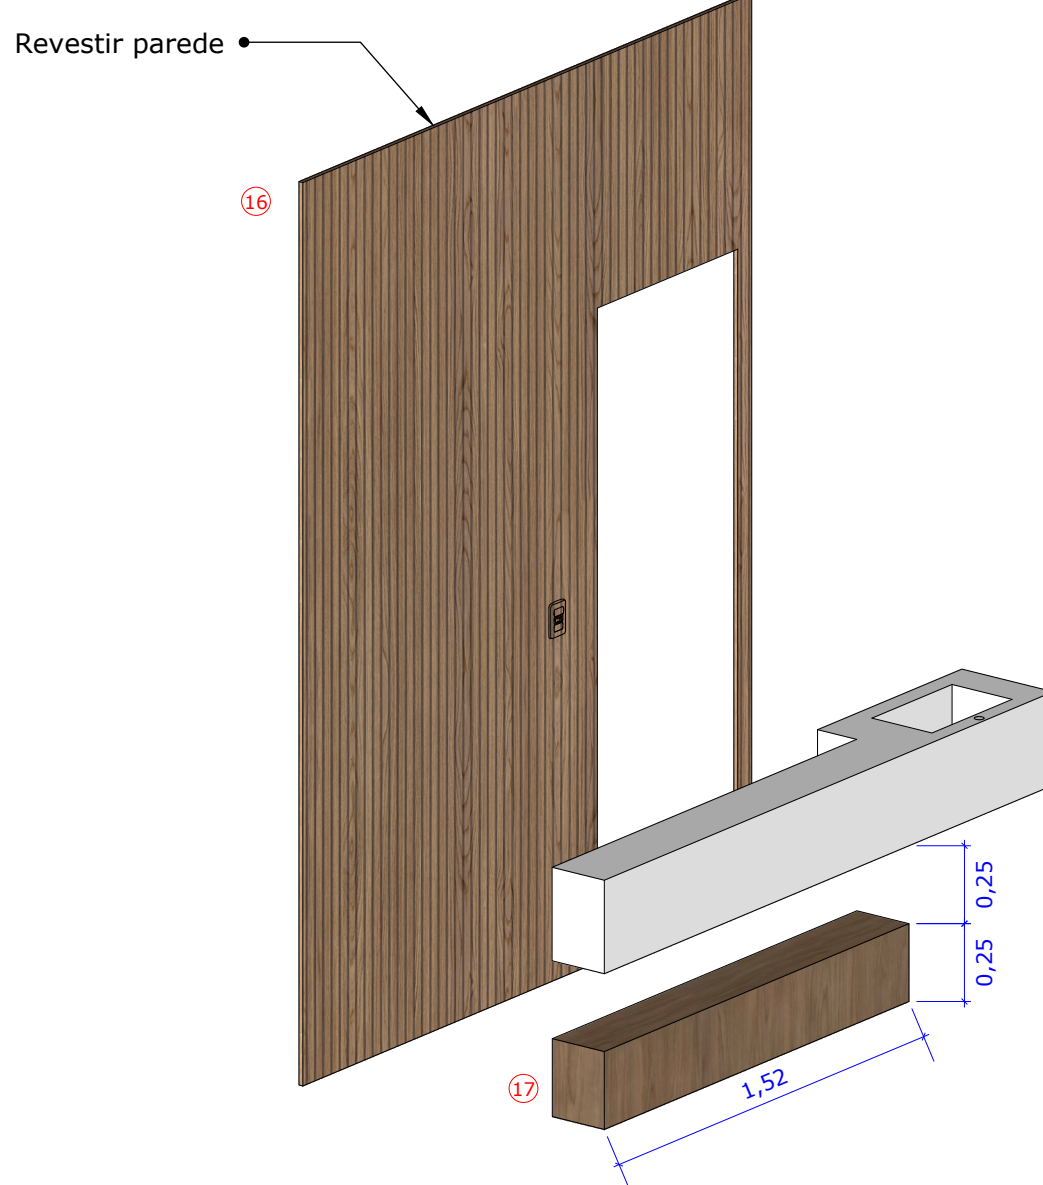


Sala T.I.

Sem Escala

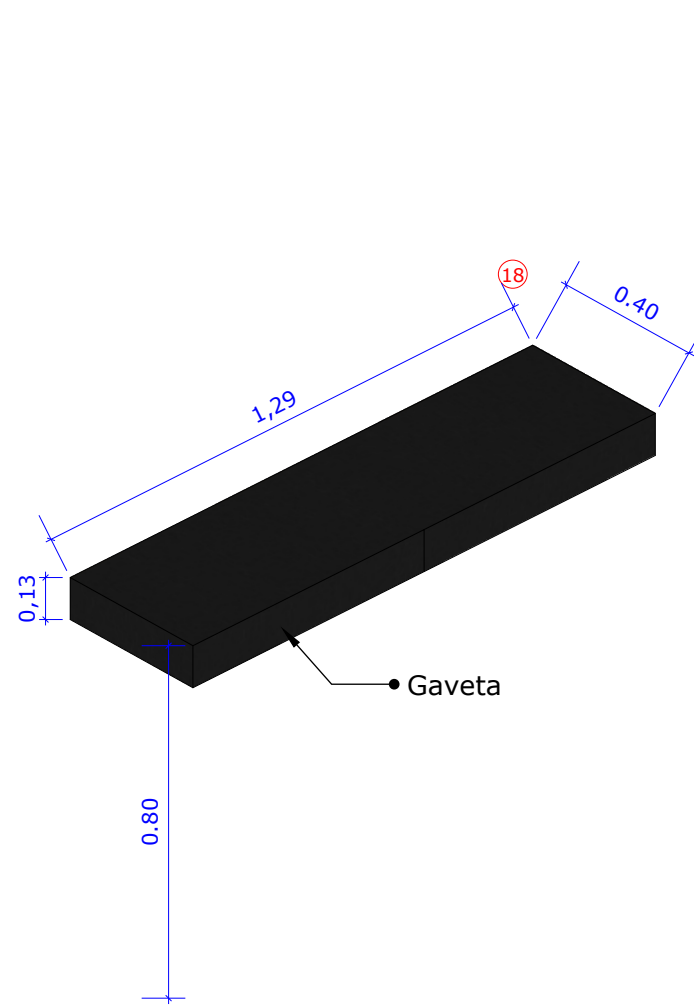


Comercial

Sem Escala

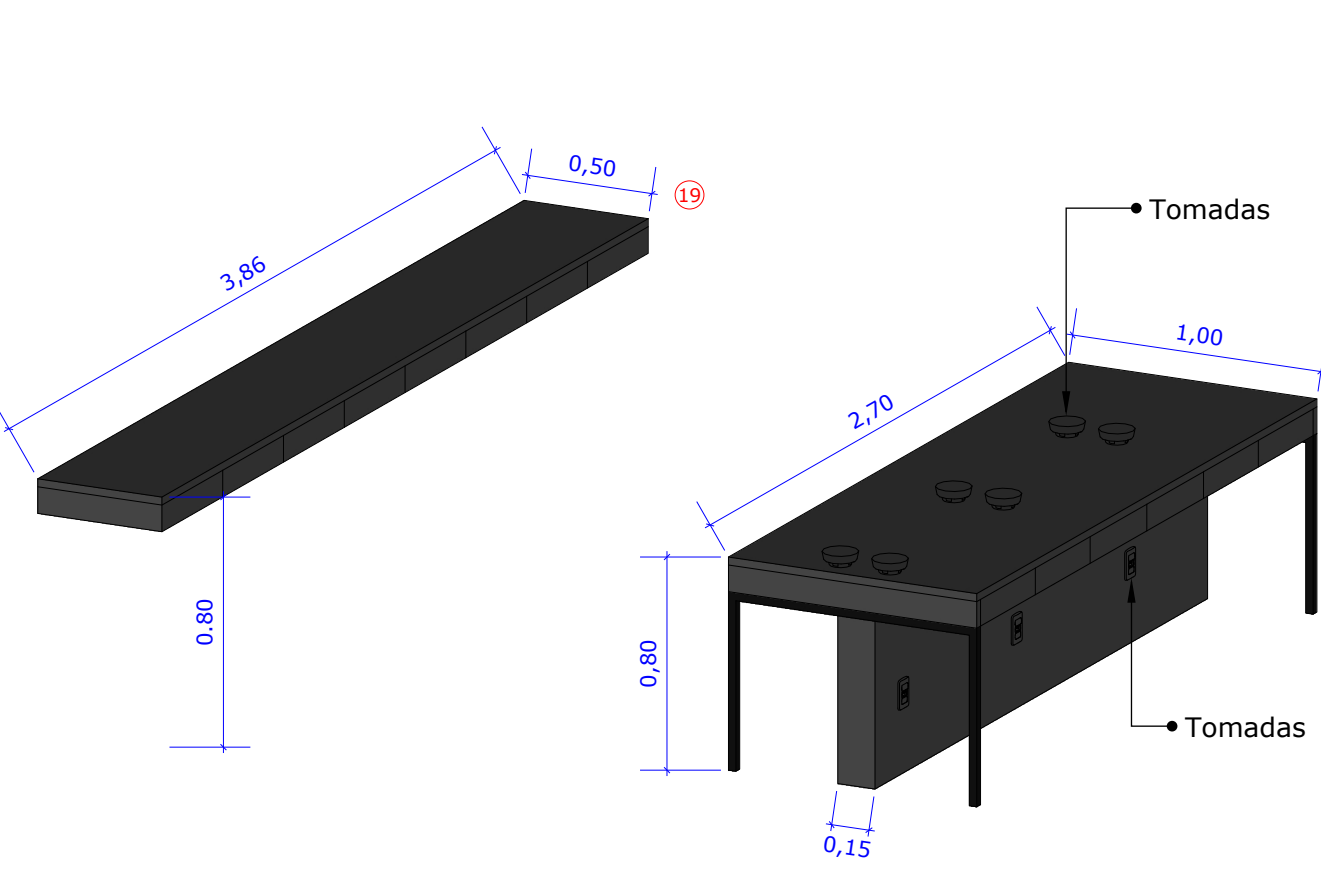


Sala Diretores

Sem Escala

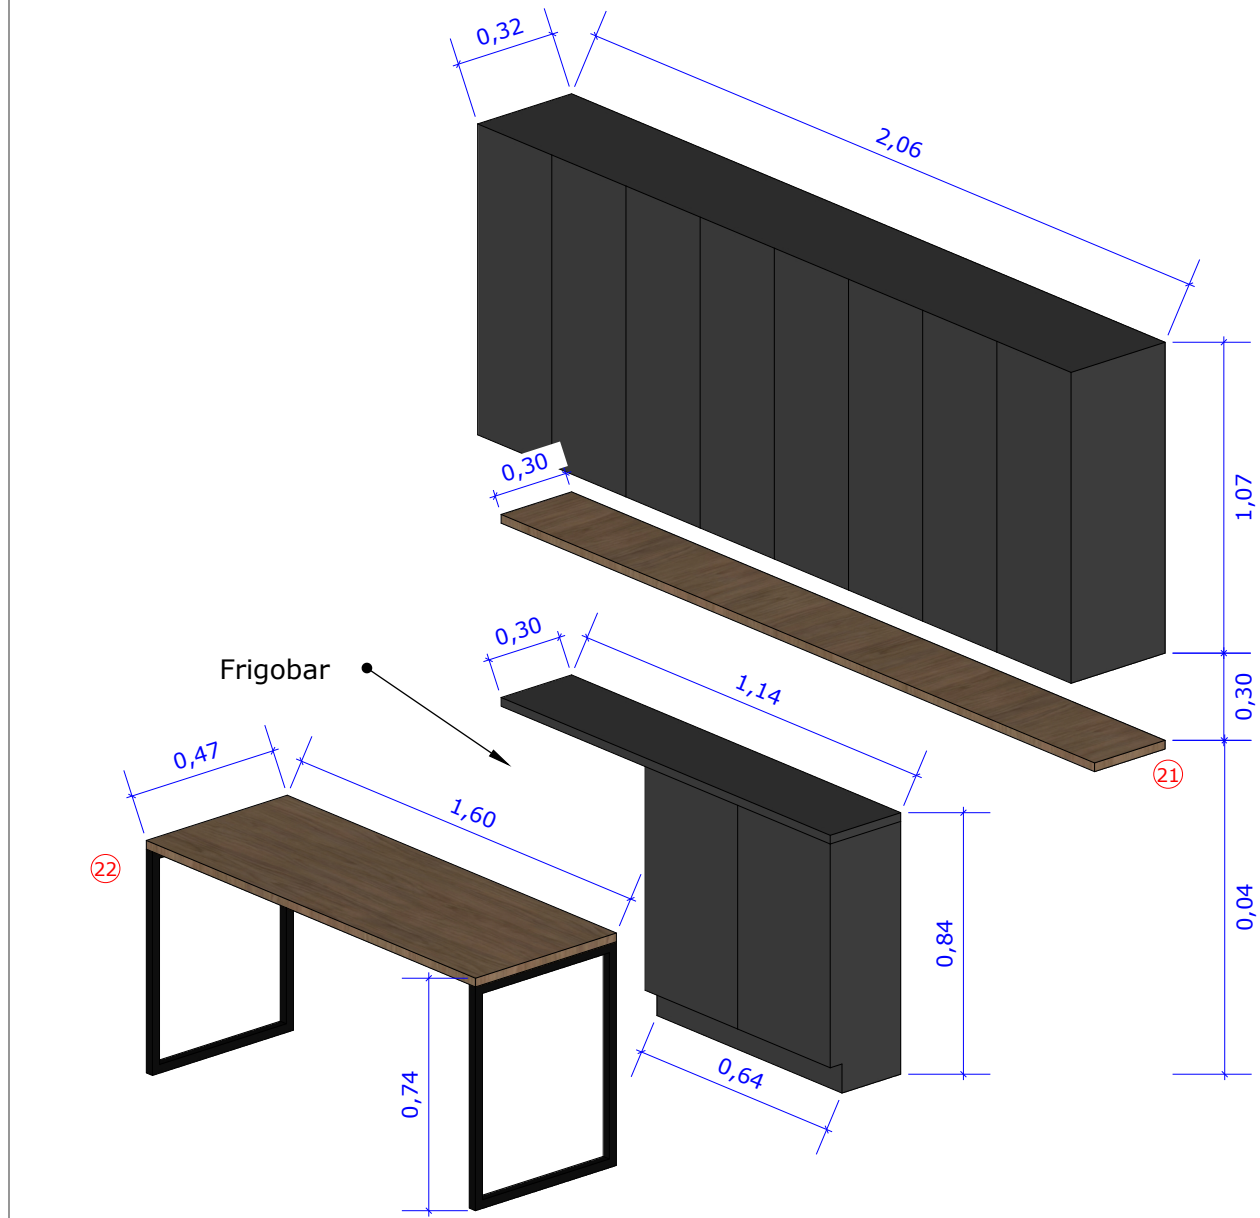


Reunião

Sem Escala

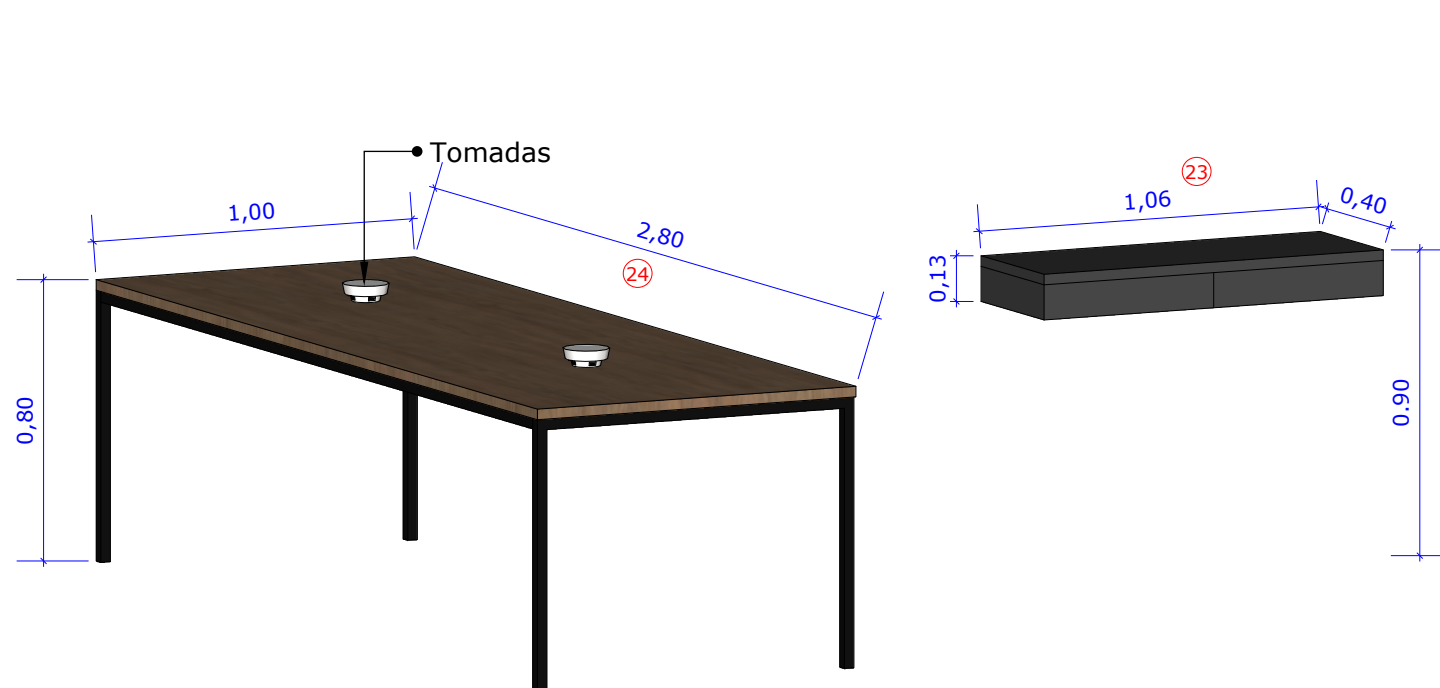


Marketing

Sem escala

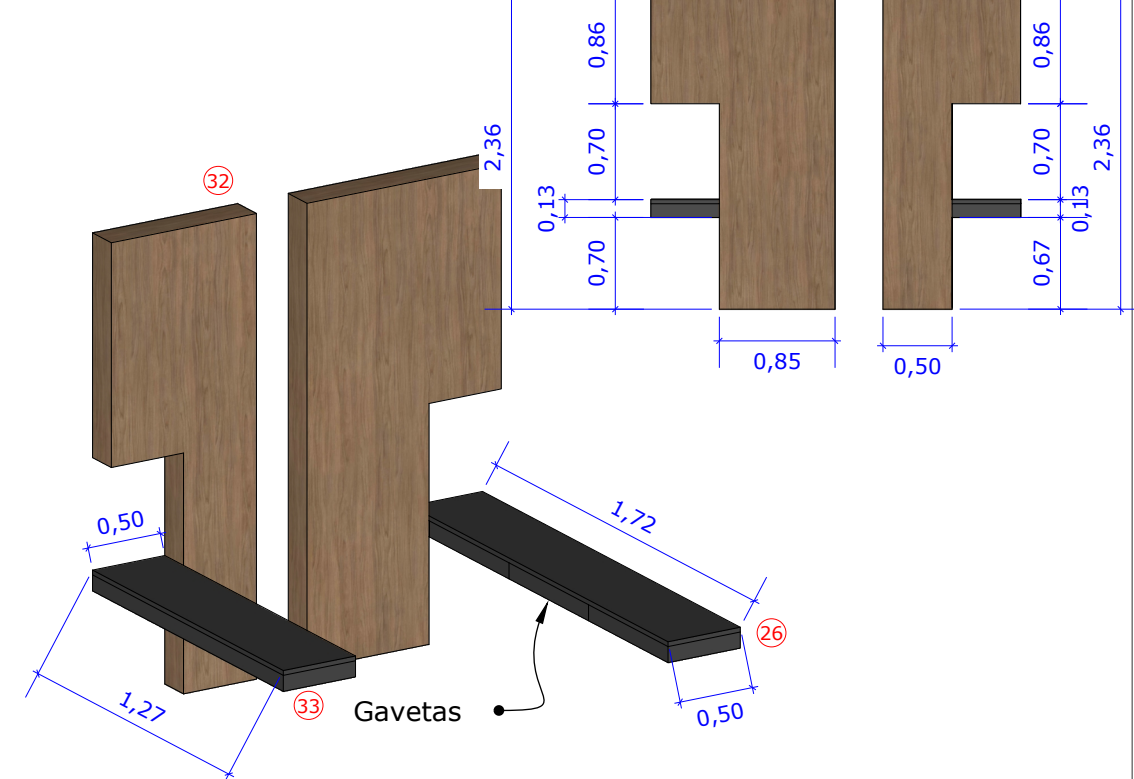


Copa

Sem escala

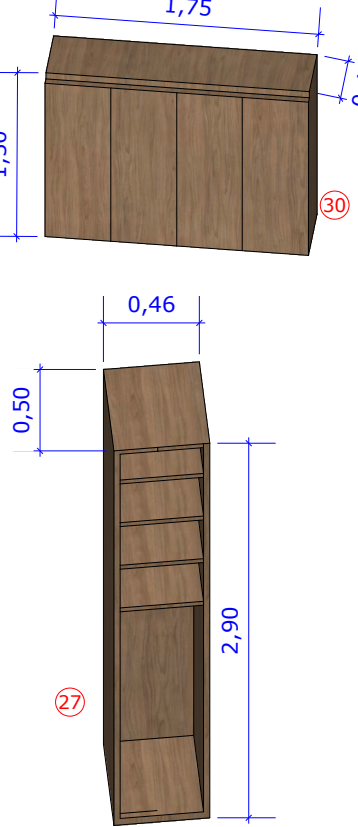


Recepção

Sem Escala

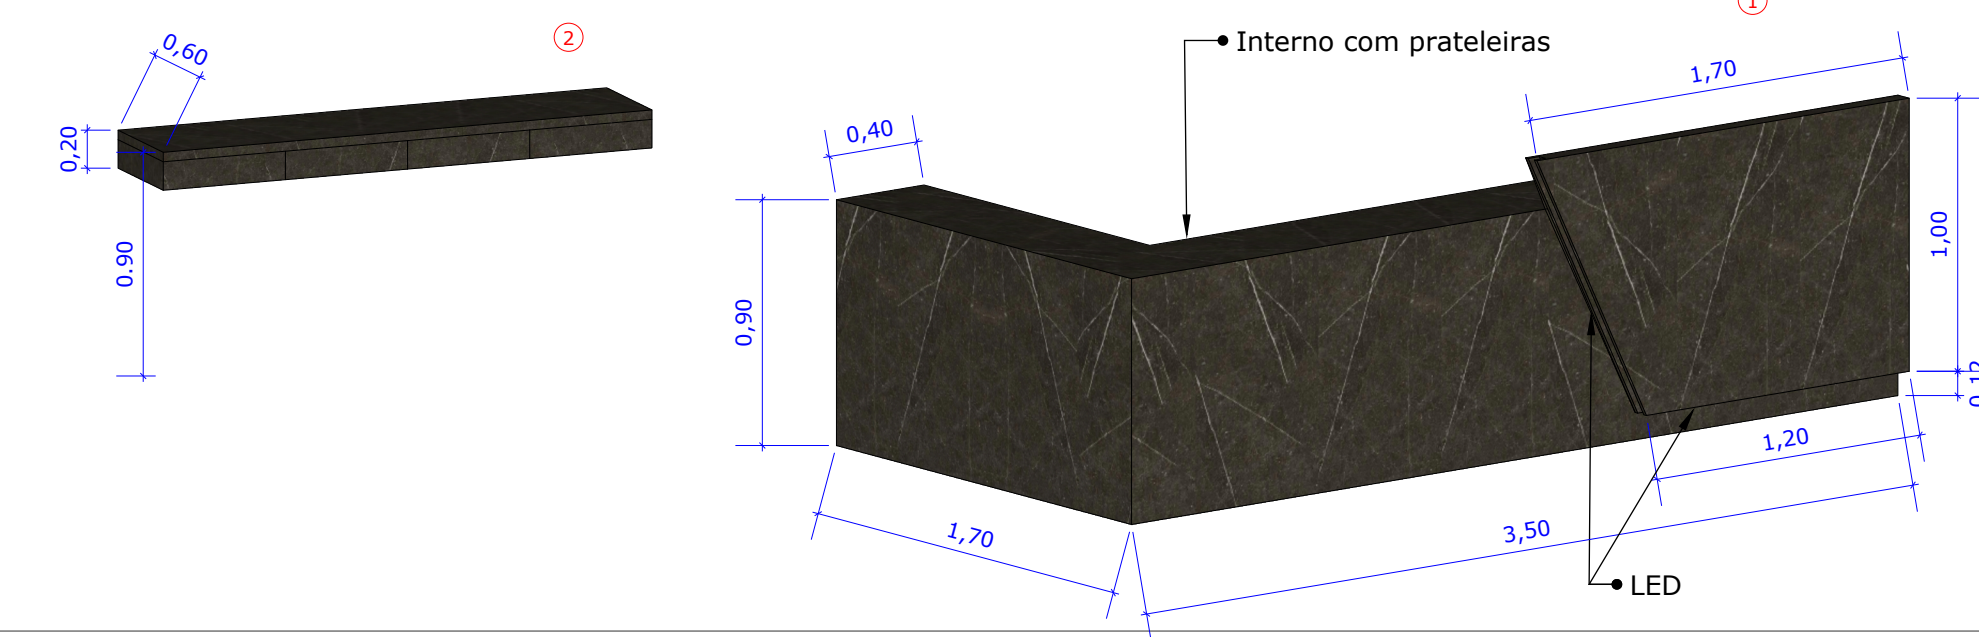


WC Térreo Masc

Sem escala

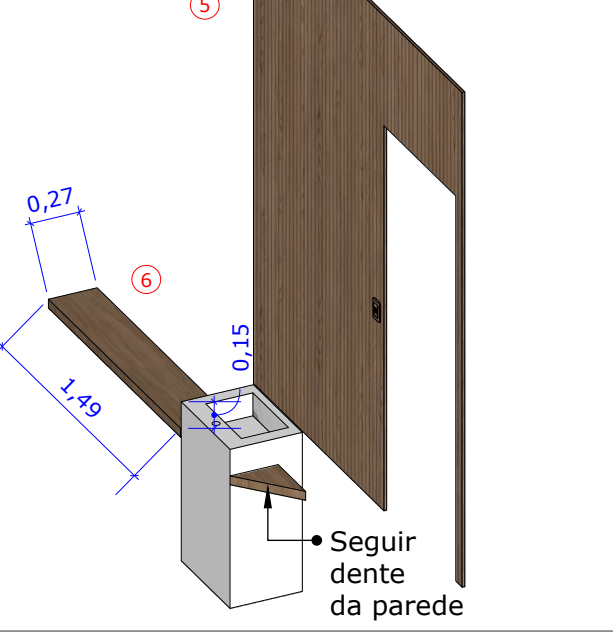


WC Térreo Fem

Sem escala

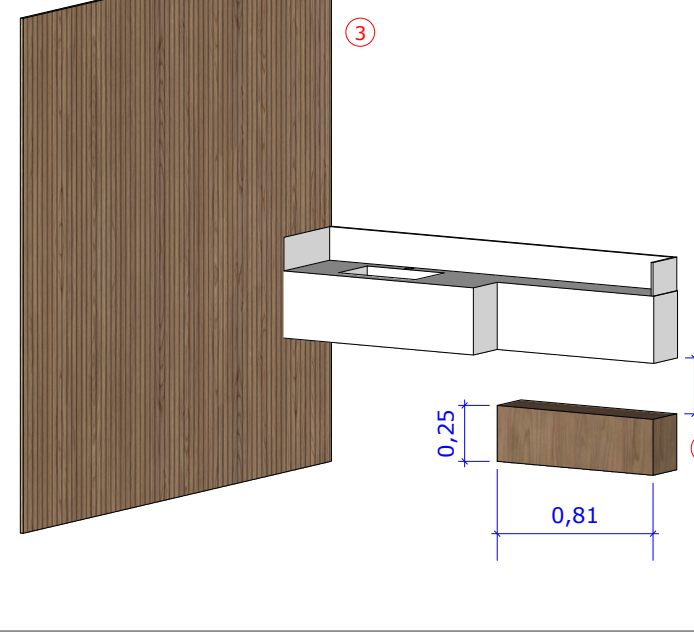


W.C. PNE

Sem Escala

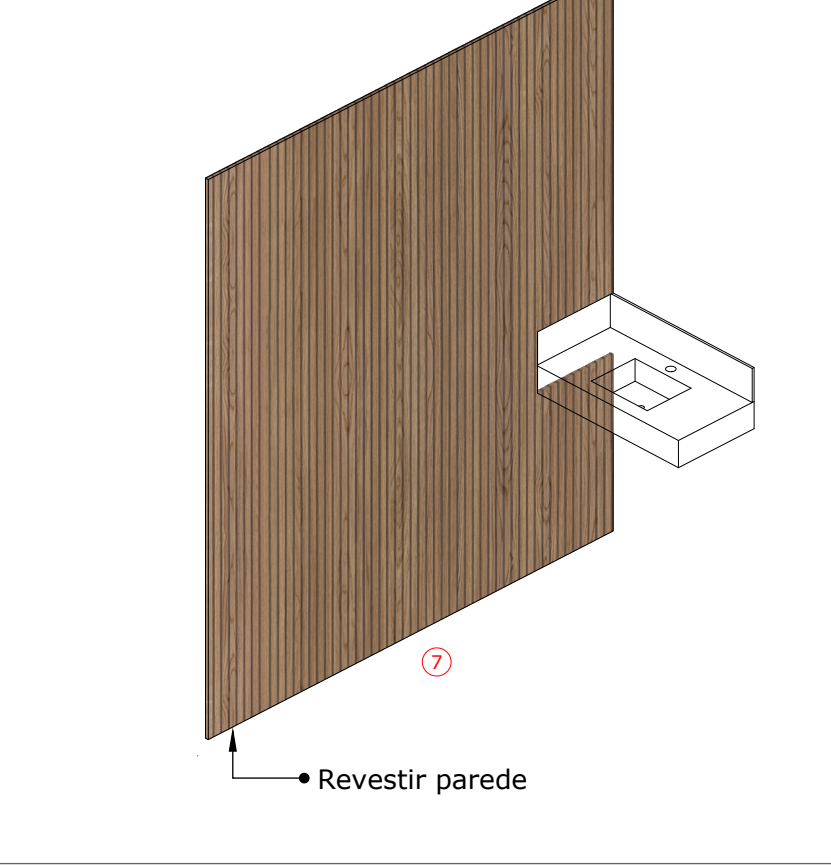


Auditório

Sem Escala

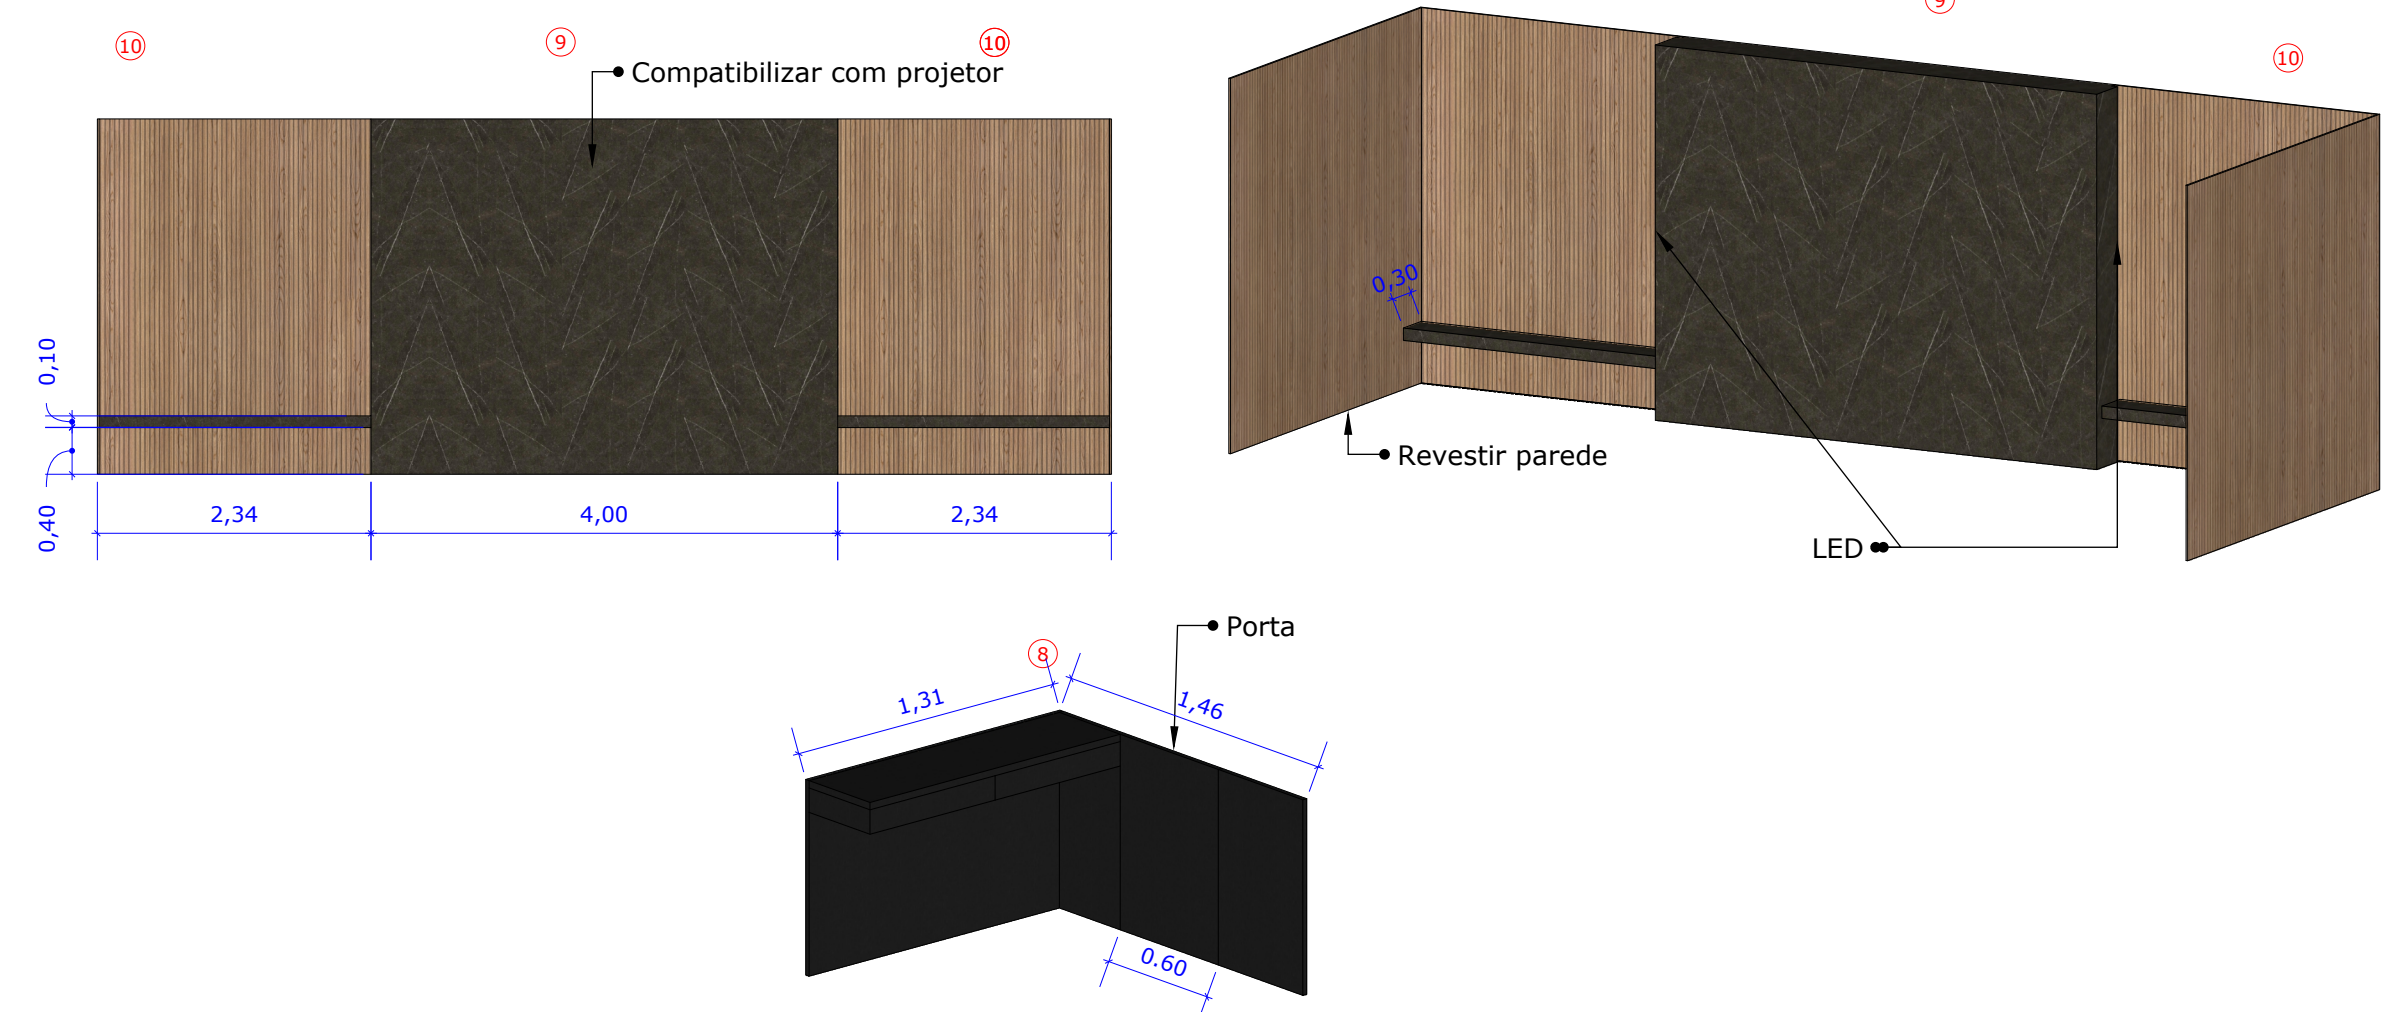


Oratório

Sem Escala

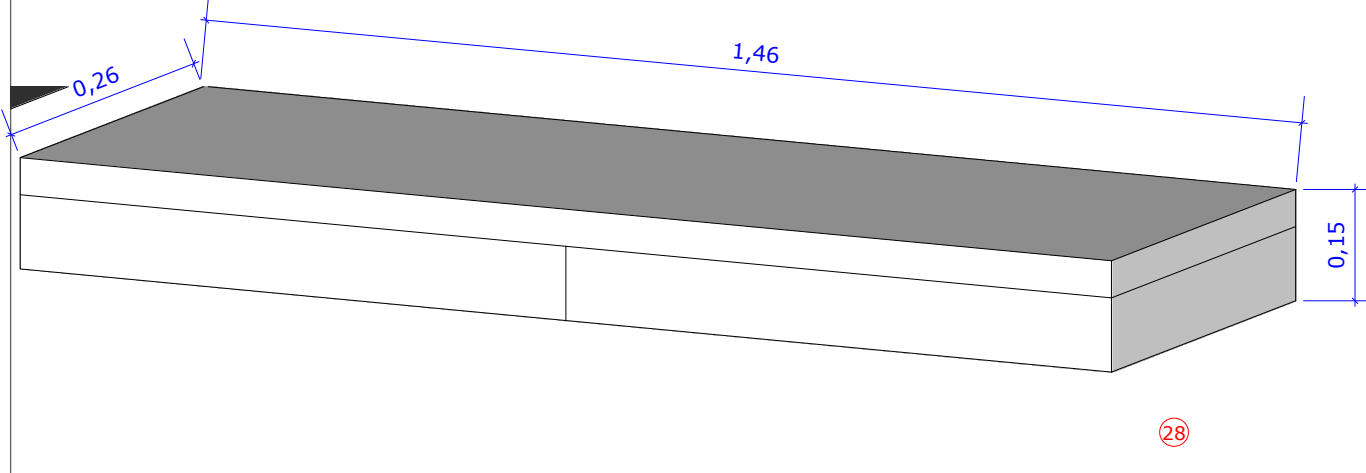

Corredor

Sem Escala

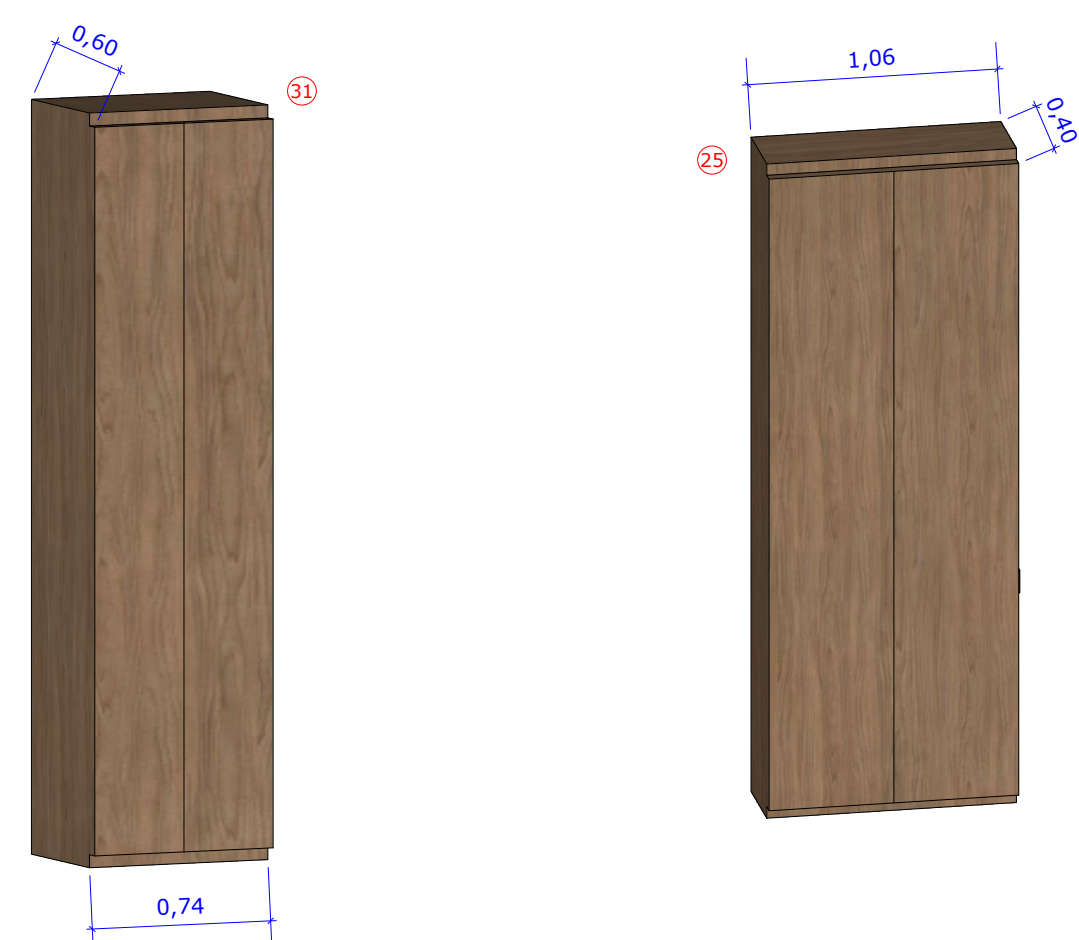

ADM

Sem escala



NOTA 01: Conferir medidas no local.

NOTA 02: Qualquer dúvida consultar os demais projetos e/ou o projetista.

NOTA 03: Este projeto não contém cunho/responsabilidade estrutural.

NOTA 04: O profissional deverá avaliar a estrutura e sustentação de cada peça, podendo modifica-la se necessário. Para grandes modificações consultar o projetista.

NOTA 05: Quando não houver indicação de altura, consultar projetista e medição no local

Padrão						
Material	Ripado	Marmore preto	Preto	MDF Noce Ame Ncoa Duratex	Metalon Preto	MDF Branco
Acabamento	-	Laca	-	-	Fosco	Laca

Arquiteta: Isabella Gomes Engenheiro Civil: João Carlos Brigagão CREA 5070826371 Contato: (12) 99635-9557 Email: projetos@isabellagomes@gmail.com São José dos Campos	
Proprietário:	Vinicius Carlos de Moraes
Local:	Rua Cel. João Corsino, 53 - Vila Adyana - São José dos Campos - SP
Projeto:	Movelaria
Projeto:	Isabella Gomes
Data:	25/10/23
Escala:	Indicada
Unidade:	Metro
Tam. Folha:	A1
Prancha:	10/12