

Planta Baixa - Rodapé

Escala 1:50

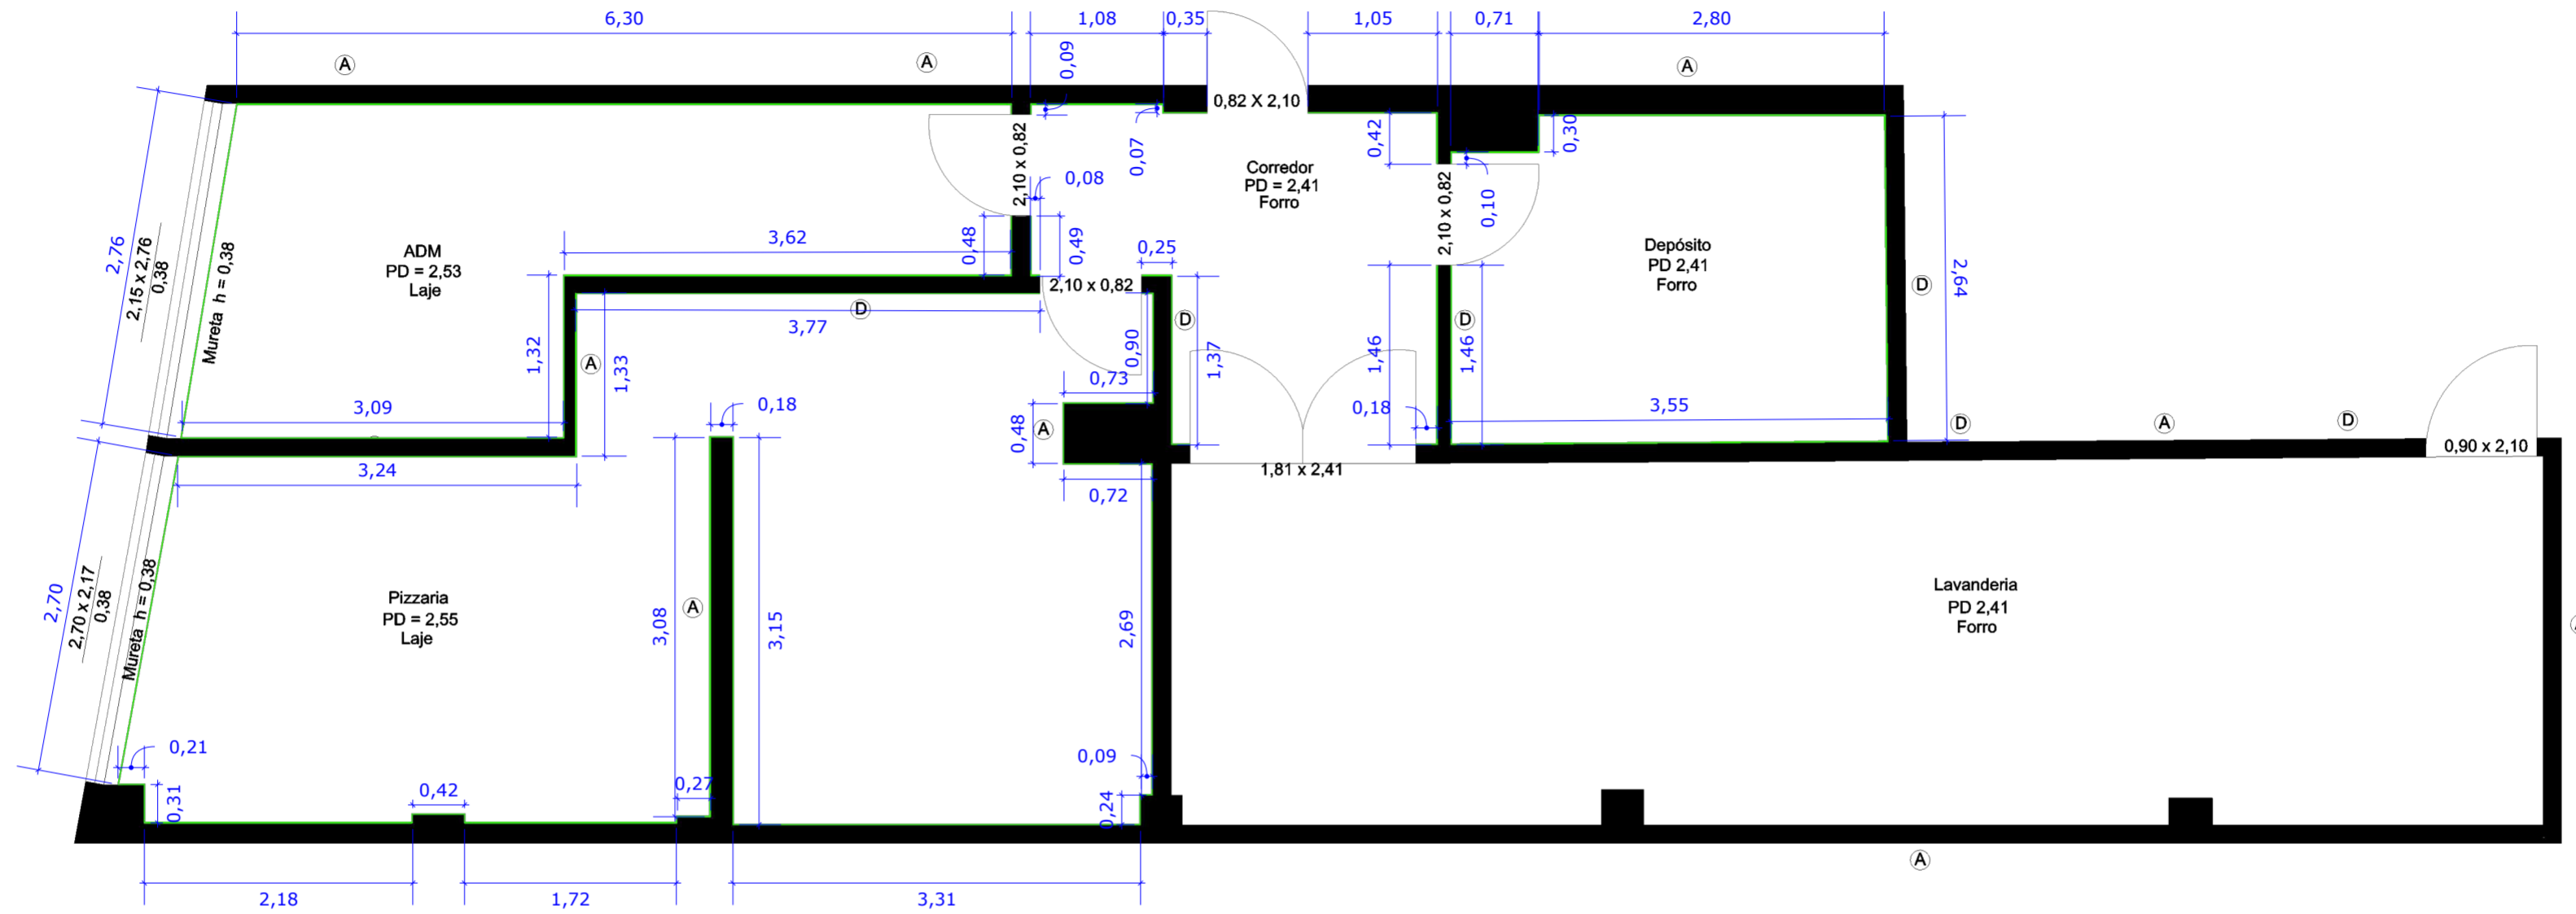


Tabela	Item	
	Descrição	Rodapé poliestireno 5 cm.

Legenda



- NOTA 01: Conferir medidas no local.
 NOTA 02: Qualquer dúvida consultar os demais projetos e/ou o projetista.
 NOTA 03: Este projeto não contém cunho/responsabilidade estrutural.
 NOTA 04: Compatibilizar o projeto com MARCENARIA, MÓVEIS SOLTOS etc.

		Arquiteta: Isabella Gomes Engenheiro Civil: João Carlos Brigagão CREA 5070826371 Contato: (12) 99635-9557 Email: projetosisabellagomes@gmail.com São José dos Campos		
		Proprietário: Pedro e Renan		
Local:		R. República de Israel, 60 - Jardim Oswaldo Cruz, SJC - SP		
Projeto:	Rodapé		Folha:	01/01
Projetista:	Isabella Gomes			
Data:	Escala:	Unidade:	Tam. Folha:	Prancha:
07/03/2025	Indicada	Metro	A2	10/13