


Planta Baixa - Moveleira

Escala 1:50

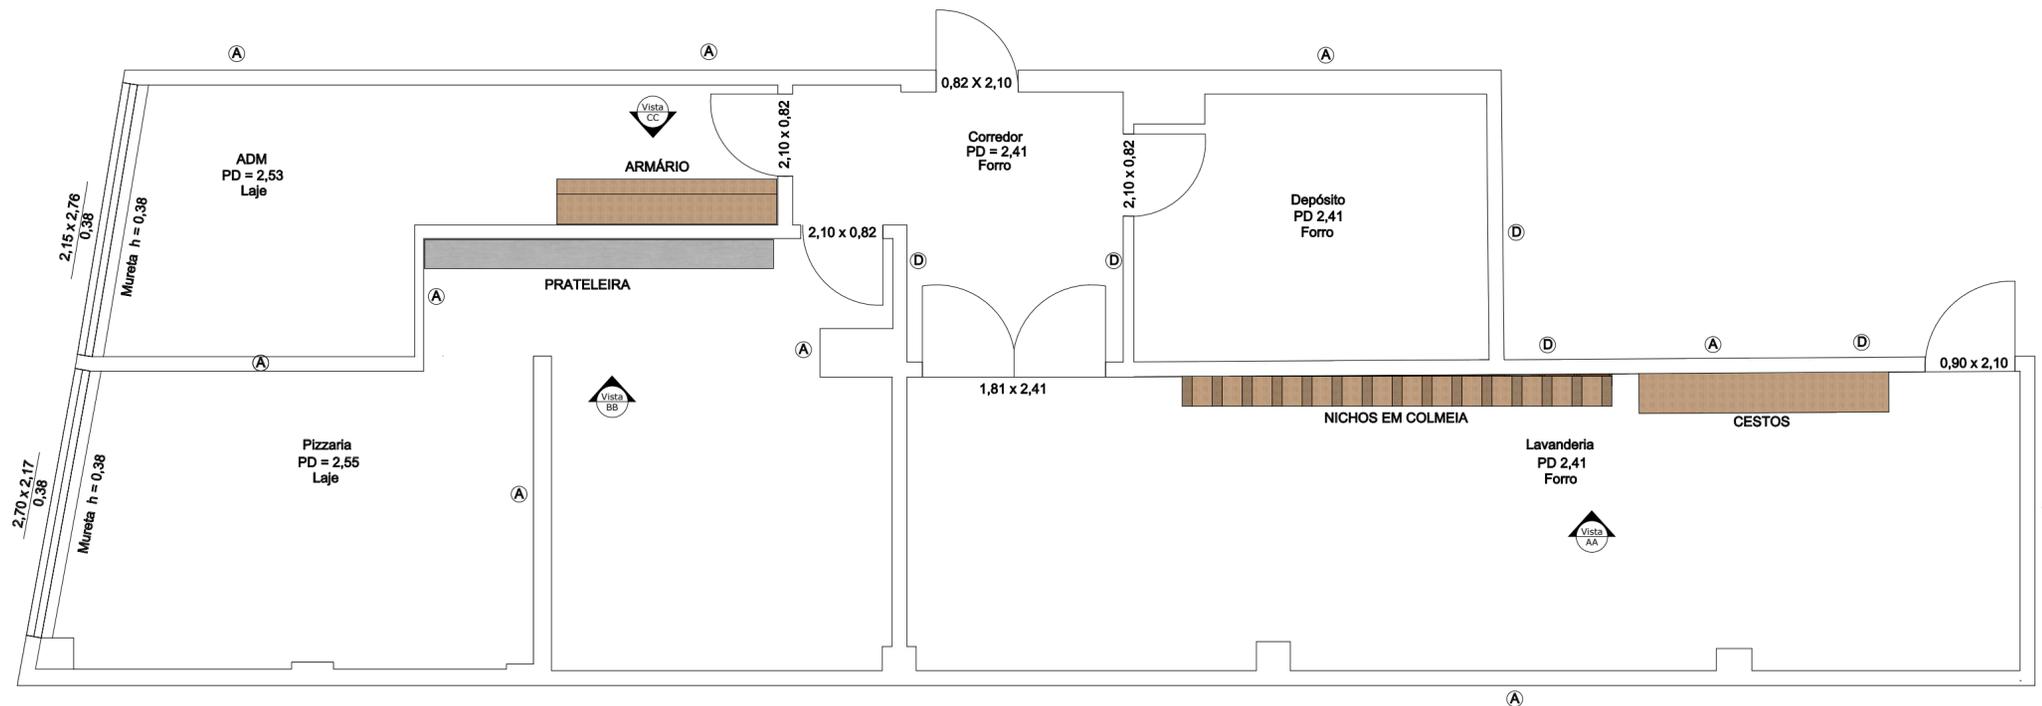

Corte AA

Escala 1:50

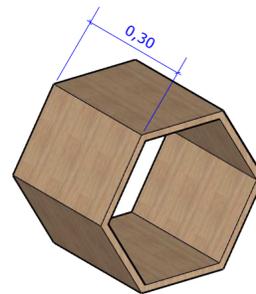
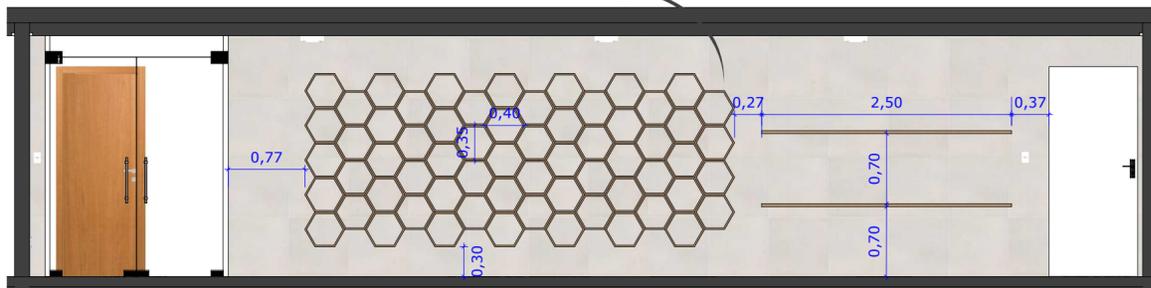


Tabela	Padrão		
	Material	Arauco - Chapa de MDF - Cumaru	Aço inoxidável
	Acabamento	-	-


NOTA 01: Conferir medidas no local.

NOTA 02: Qualquer dúvida consultar os demais projetos e/ou o projetista.

NOTA 03: Este projeto não contém cunho/responsabilidade estrutural.


Corte BB

Escala 1:50

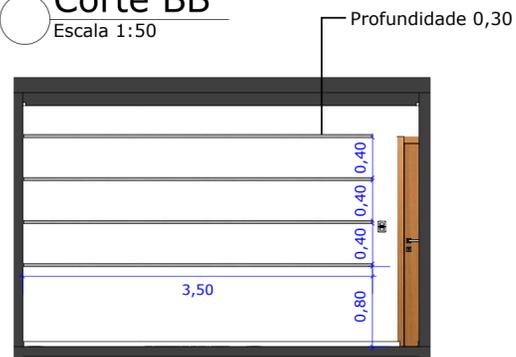

Corte CC

Escala 1:50

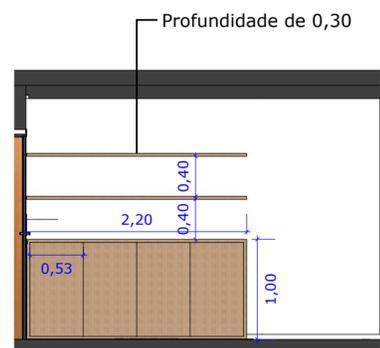

 ISABELLA GOMES	Arquiteta: Isabella Gomes Engenheiro Civil: João Carlos Brigagão CREA 5070826371 Contato: (12) 99635-9557 Email: projetosisabellagomes@gmail.com São José dos Campos			
	Proprietário: Pedro e Renan			
Local: R. República de Israel, 60 - Jardim Oswaldo Cruz, SJC - SP				
Projeto: Movelaria				Folha:
Projetista: Isabella Gomes				01/01
Data: 18/03/2025	Escala: Indicada	Unidade: Metro	Tam. Folha: A3	Prancha: 11/13