



Planta Baixa - Pavimento Térreo
Escala 1:75

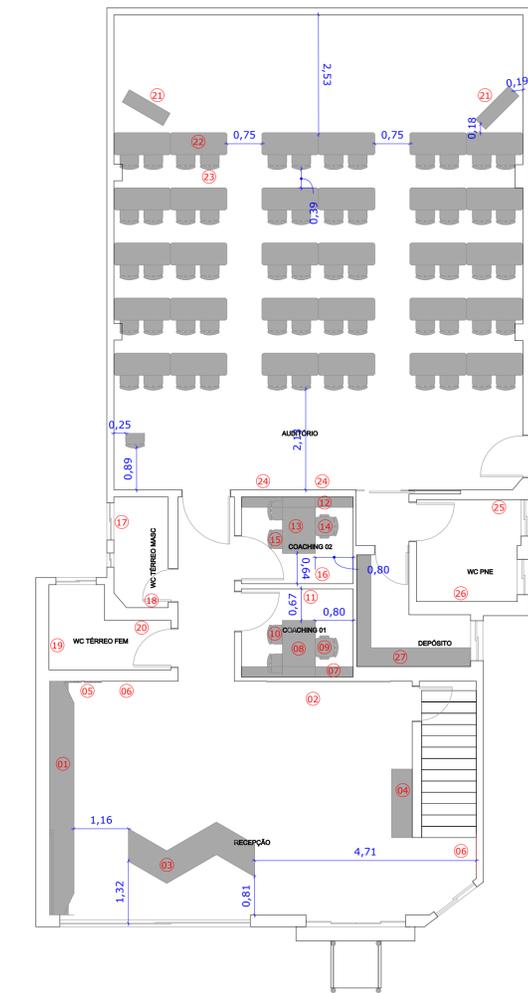

Planta Baixa - Pavimento Superior
Escala 1:75

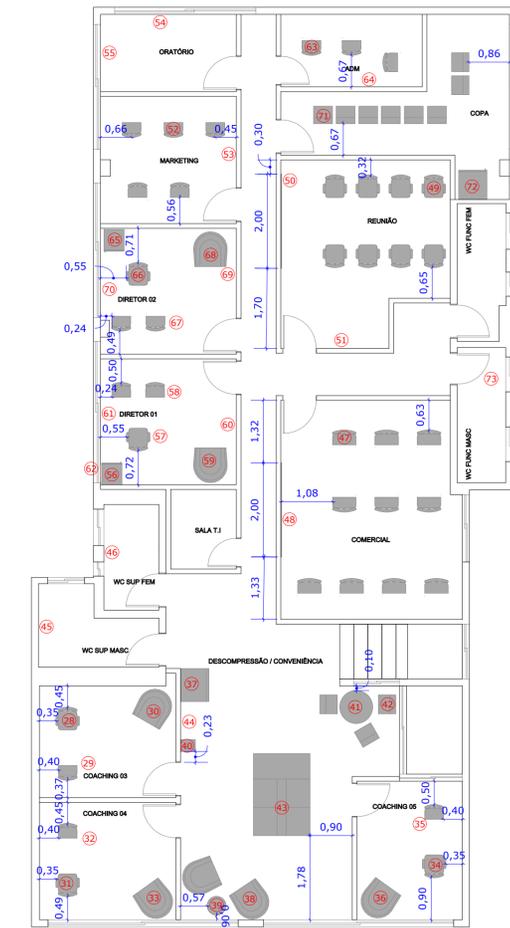

Recepção	Item	1	2	3	4	5	6
	Imagem						
	Quantidade	1	1	1	1	1	2
	Descrição	Panel rack	Logo Febracis	Mesa central	Estante	Escrita Paulo Vieira	Quadro time Febracis
	Marca	Existente	-	Existente	Existente	-	-
	Dimensão	0,44 x 4,96	2,60 x 1,20	-	0,44 x 1,43	0,17 x 0,80	1,00 x 1,00

Coaching 01	Item	7	8	9	10	11
	Imagem					
	Quantidade	1	1	1	2	1
	Descrição	Prateleira alta	Mesa com painel	Cadeira Diretor	Cadeira Office	Quadro lousa branca MAAS
	Marca	Existente	Existente	Mobly	Mobly	-
	Dimensão	2,37 x 0,22	0,98 x 0,70	0,57 x 0,48	0,49 x 0,58	0,60 x 0,90

Coaching 02	Item	12	13	14	15	16
	Imagem					
	Quantidade	1	1	1	2	1
	Descrição	Prateleira alta	Mesa com painel	Cadeira Diretor	Cadeira Office	Quadro lousa branca MAAS
	Marca	Existente	Existente	Mobly	Mobly	-
	Dimensão	2,37 x 0,22	0,98 x 0,70	0,57 x 0,48	0,49 x 0,58	0,60 x 0,90

W.C. Térreo MASC.	Item	17	18
	Imagem		
	Quantidade	1	1
	Descrição	Seixos preto com jardim preservado	Quadro frase inspiração
	Marca	-	-
	Dimensão	-	0,60 x 0,90

W.C. Térreo FEM.	Item	19	20
	Imagem		
	Quantidade	1	1
	Descrição	Seixos preto com jardim preservado	Quadro frase inspiração
	Marca	-	-
	Dimensão	-	0,60 x 0,90

Auditório	Item	21	22	23	24
	Imagem				
	Quantidade	2	30	60	2
	Descrição	TV retorno	Mesa escritorio	cadeira auditório empilhável	Quadro fotos Febracis
	Marca	Existente	Existente	Existente	-
	Dimensão	-	1,25x0,45	0,40x,31	0,60 x 0,90

W.C. PNE	Item	25	26
	Imagem		
	Quantidade	1	1
	Descrição	Espelho redondo	Quadro frase inspiração
	Marca	Existente	-
	Dimensão	Existente	0,60 x 0,90

Coaching 03	Item	28	29	30
	Imagem			
	Quantidade	1	1	1
	Descrição	Cadeira diretor	Cadeira office	Poltrona
	Marca	Mobly	Mobly	Mobly
	Dimensão	0,62x0,61	0,54x0,60	1,40x0,70

Sala descompressão	Item	37	38	39	40	41	42	43	44
	Imagem								
	Quantidade	1	2	1	1	1	3	1	1
	Descrição	Frigobar	Poltrona descanso	Mesa canto	Filtro de parede	Mesa auxiliar	Banqueta alta	Sofá ilha	Quadro frase comida
	Marca	Brastemp	Bella Decor	Existente	-	Existente	Existente	-	-
	Dimensão	0,48 x 0,51	0,90 x 0,70	0,40 diametro	-	0,70 diametro	0,50 x 0,50	1,80 x 1,20	0,60 x 0,90

Comercial	Item	47	48	49	50	51
	Imagem					
	Quantidade	10	1	8	1	1
	Descrição	Cadeira escritorio	Lousa canetão	Cadeira escritorio	Lousa canetão	Quadro luxo
	Marca	Existente	-	Pelegrin	-	-
	Dimensão	0,57x0,48	2,00 x 0,80	0,40x0,31	2,00 x 0,80	0,60 x 0,90

Diretor 02	Item	56	57	58	59	60	61	62
	Imagem							
	Quantidade	1	1	2	1	1	-	1
	Descrição	Frigobar	Cadeira diretor	Cadeira office	Poltrona	Quadro lousa branca MAAS	Painel ripado de pvc	Quadro luxo
	Marca	Brastemp	Existente	Mobly	Mobly	-	-	-
	Dimensão	0,48x0,51	0,63x0,61	0,54x0,60	-	0,60 x 0,90	9,4m²	0,60 x 0,60

Cozinha	Item	65	66	67	68	69	70
	Imagem						
	Quantidade	1	1	2	1	1	-
	Descrição	Frigobar	Cadeira diretor	Cadeira office	Poltrona	Quadro lousa branca MAAS	Painel ripado de pvc
	Marca	Brastemp	Existente	Mobly	Mobly	-	-
	Dimensão	0,48x0,51	0,63x0,61	0,54x0,60	-	0,60 x 0,90	9,4m²

Coaching 04	Item	31	32	33
	Imagem			
	Quantidade	1	1	1
	Descrição	Cadeira diretor	Cadeira office	Poltrona
	Marca	Mobly	Mobly	Mobly
	Dimensão	0,62x0,61	0,54x0,60	1,40x0,70

W.C. Superior MASC.	Item	45	46
	Imagem		
	Quantidade	1	1
	Descrição	Seixos preto com jardim preservado	Seixos preto com jardim preservado
	Marca	-	-
	Dimensão	-	-

Oratório	Item	54	55
	Imagem		
	Quantidade	1	1
	Descrição	Quadro inspiração Deus	Quadro Leão
	Marca	-	-
	Dimensão	0,60 x 0,90	-

ADM	Item	63	64
	Imagem		
	Quantidade	3	1
	Descrição	cadeira office	Lousa canetão
	Marca	Existente	-
	Dimensão	0,40x0,31	0,80 x 0,80

W.C. Func. MASC.	Item	71	72	73
	Imagem			
	Quantidade	8	1	1
	Descrição	Banqueta alta	Geladeira	Gabinete
	Marca	Existente	Brastemp	-
	Dimensão	0,40x0,31	0,60x,062	0,60 x 0,45

NOTA 01: Conferir medidas no local.
NOTA 02: Qualquer dúvida consultar os demais projetos e/ou o projetista.
NOTA 03: Este projeto não contém cunho/responsabilidade estrutural.

Arquiteta: Isabella Gomes
Engenheiro Civil: João Carlos Brigagão
CREA 5070826371
Contato: (12) 99635-9557
Email: projetosisabellagomes@gmail.com
São José dos Campos

Proprietário: **Vinicius Carlos de Moraes**
Local: **Rua Cel. João Cursino, 53 - Vila Adyana - São José dos Campos - SP**
Projeto: **Layout Descritivo**
Projeto: **Isabella Gomes**
Data: **25/10/23** Escala: **Indicada** Unidade: **Metro** Tam. Folha: **A0** Prancha: **12/12**

Folha: **01/01**