


Planta Baixa - Sala de Produção


Escala 1:25

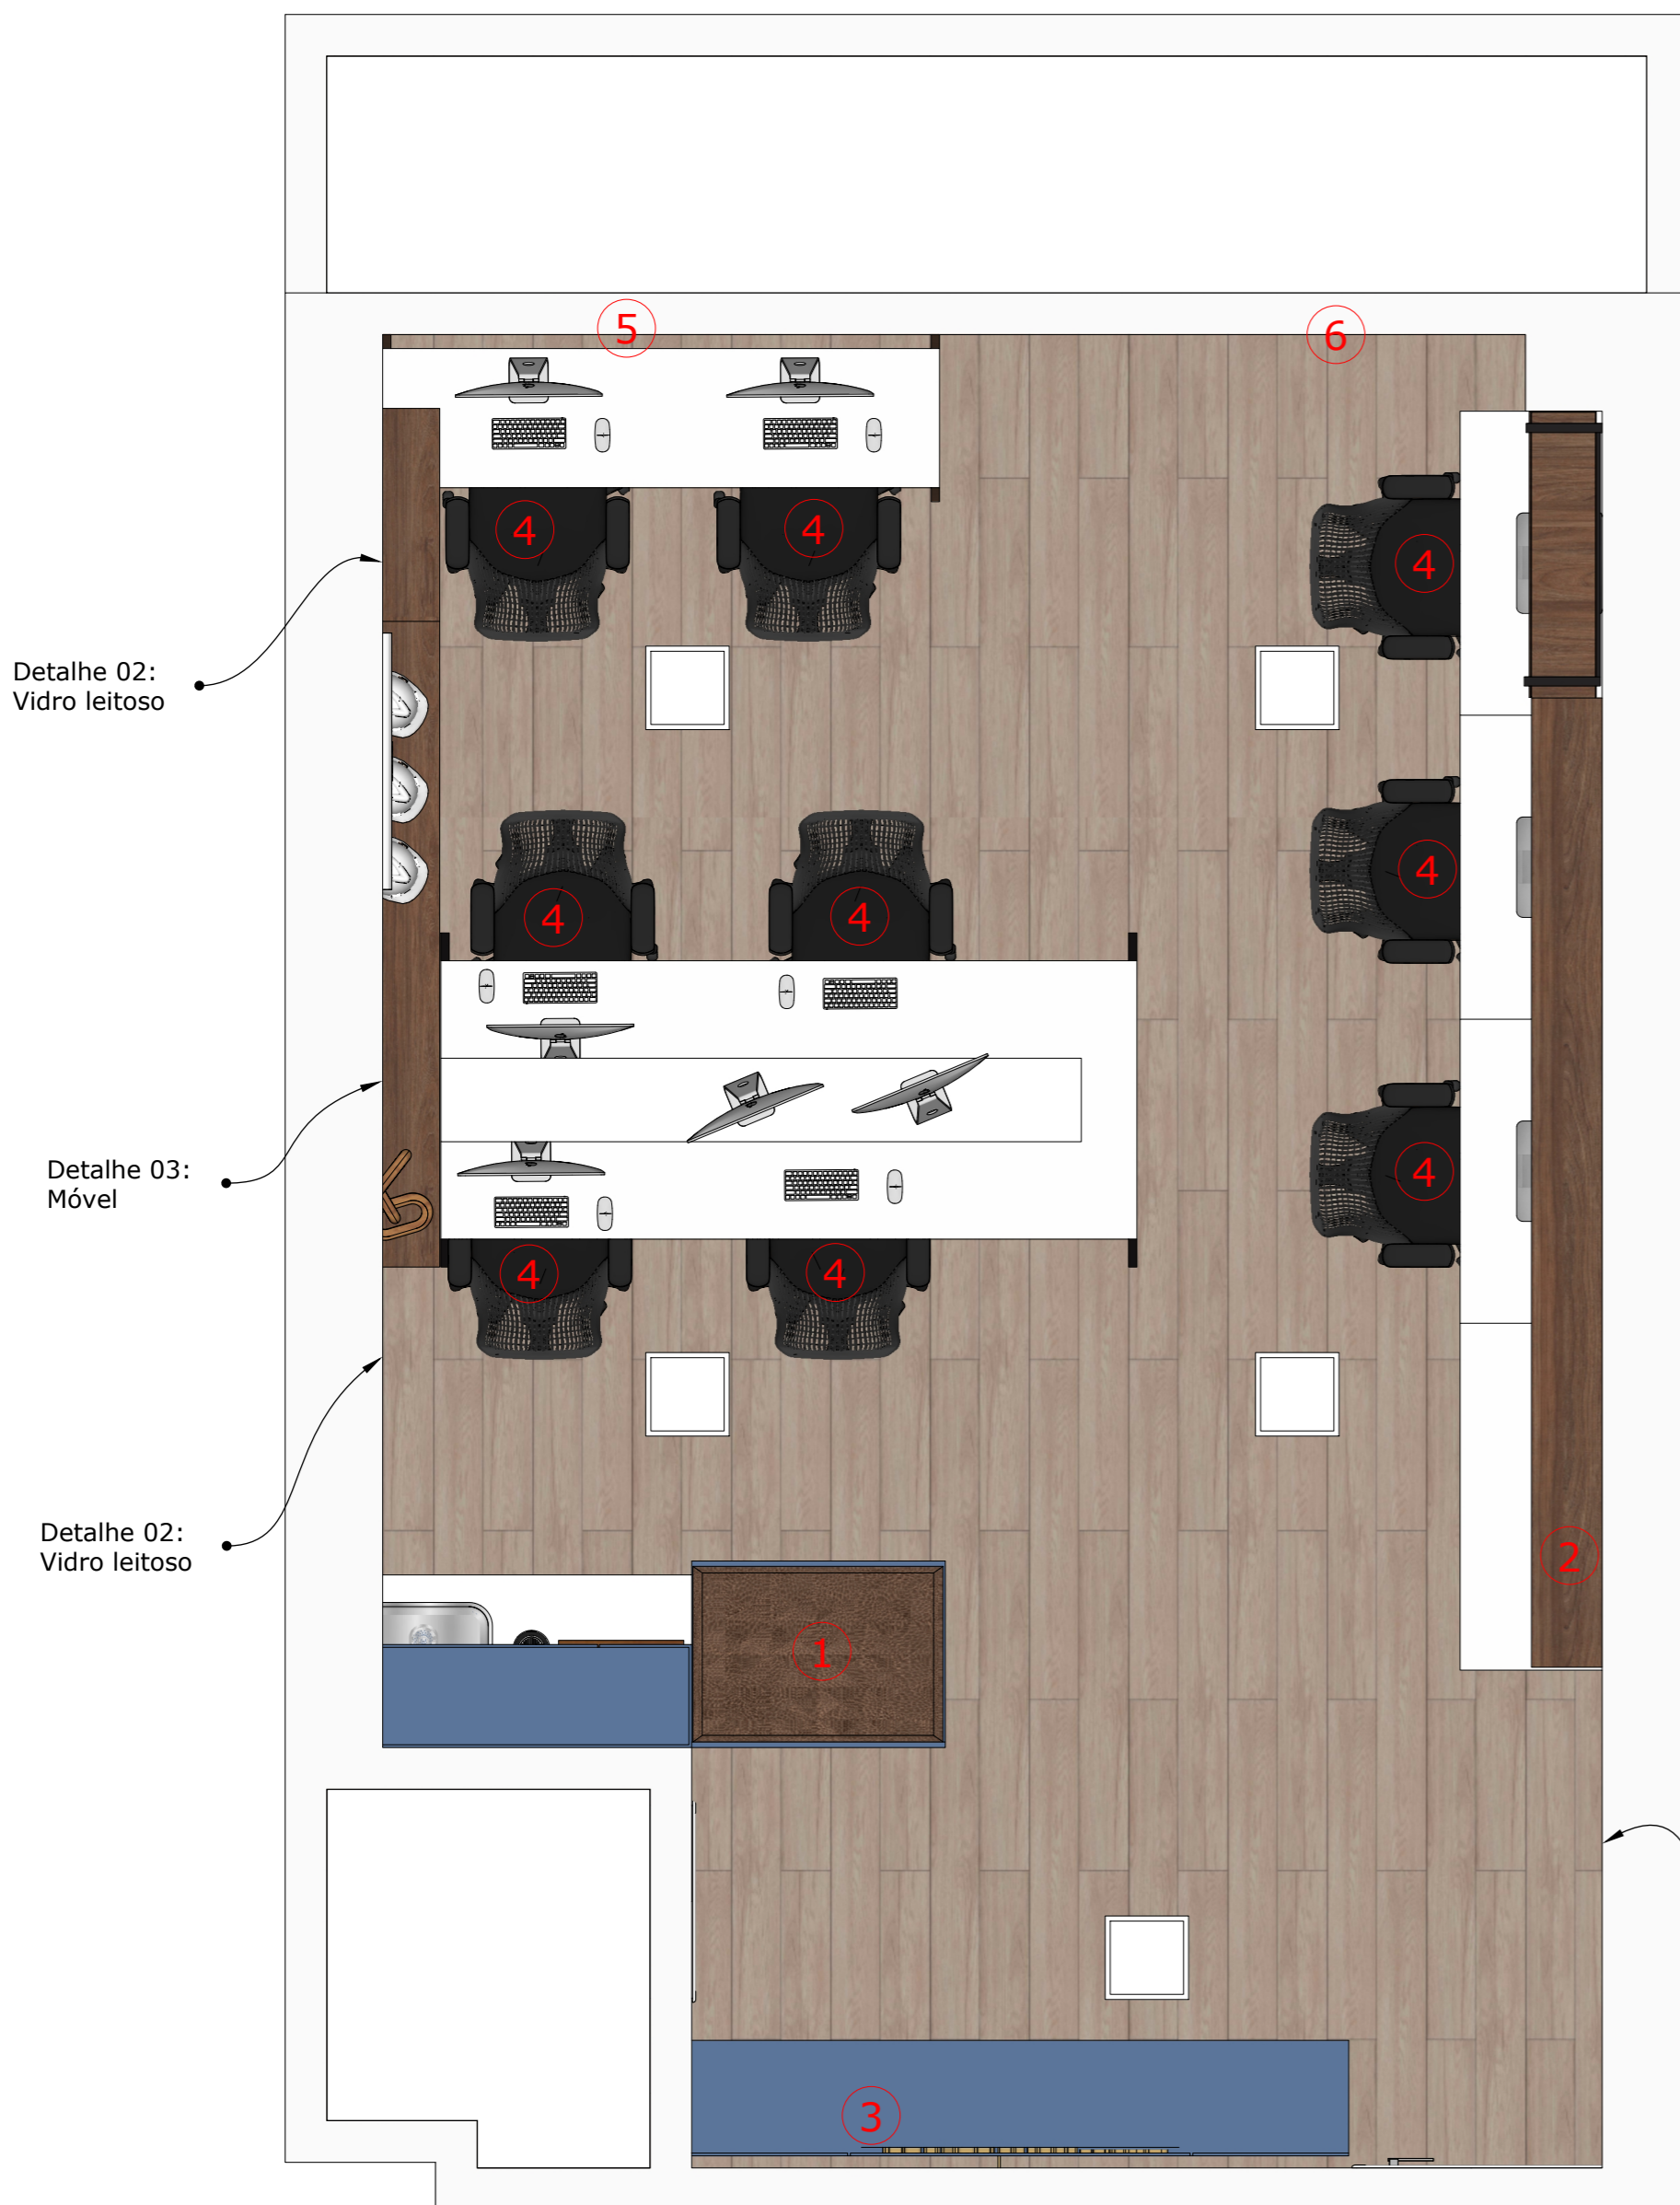

Item	1	2	3	4	5	6	7
Imagem							
Quantidade	1	9	1	9	1	1	1
Descrição	Futon Pillow	Quadro	Logo (dourado e branco) e frase FA	Cadeira Escritório	Persiana Romana	Persiana Romana	Placa Sala de Produção
Marca	-	-	-	Flexform	-	-	-
Modelo	Couro	Quadro com foto de colaboradores	-	Cadeira Uni All Black	Linho Bege	Linho Bege	Placa Acrílico
Dimensão	0,90X0,63	0,35 x 0,25	1,15 x 0,95	Verificar compatibilidade da altura dos braços	2,38 x 1,80	1,72 x 2,80	0,60 x 0,40


Detalhe 01: Espelho bronze

Escala 1:50

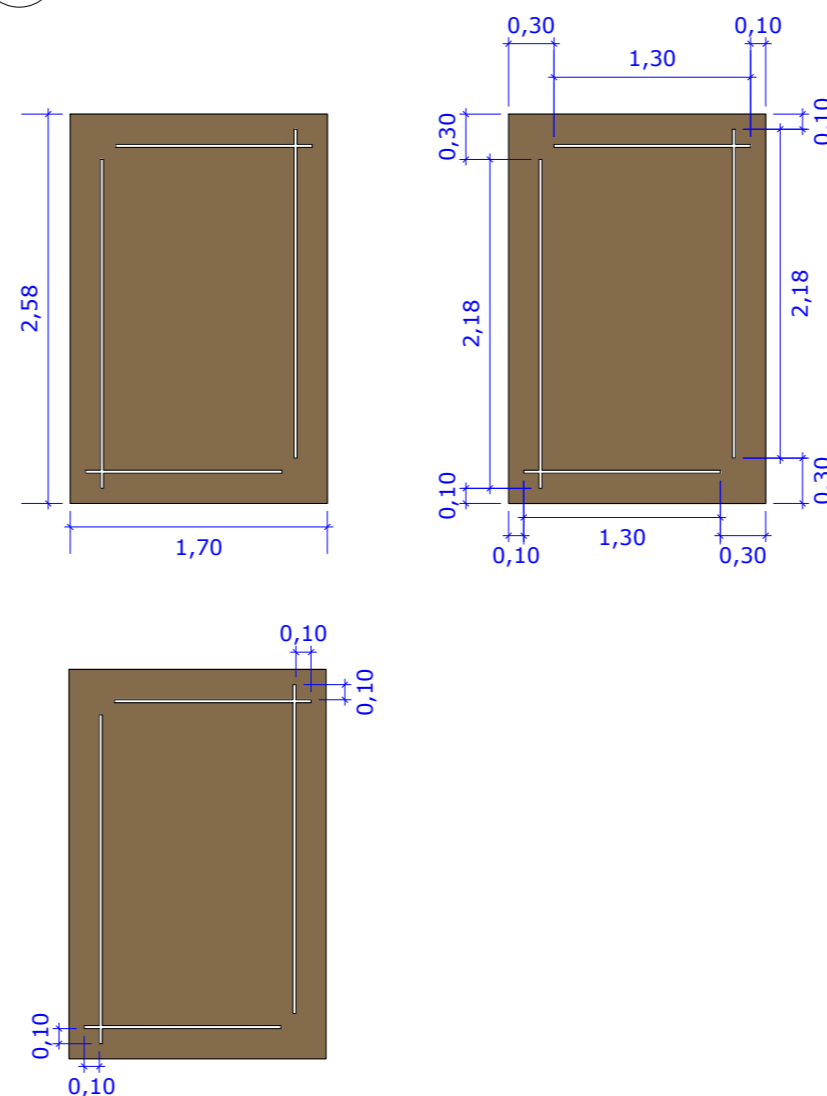

Detalhe 02: Vidro leitoso


Escala 1:50

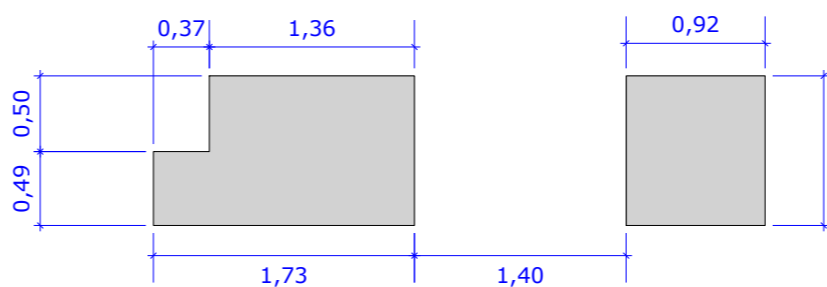

Detalhe 01: Espelho bronze

Detalhe 03: Móvel

Sem escala

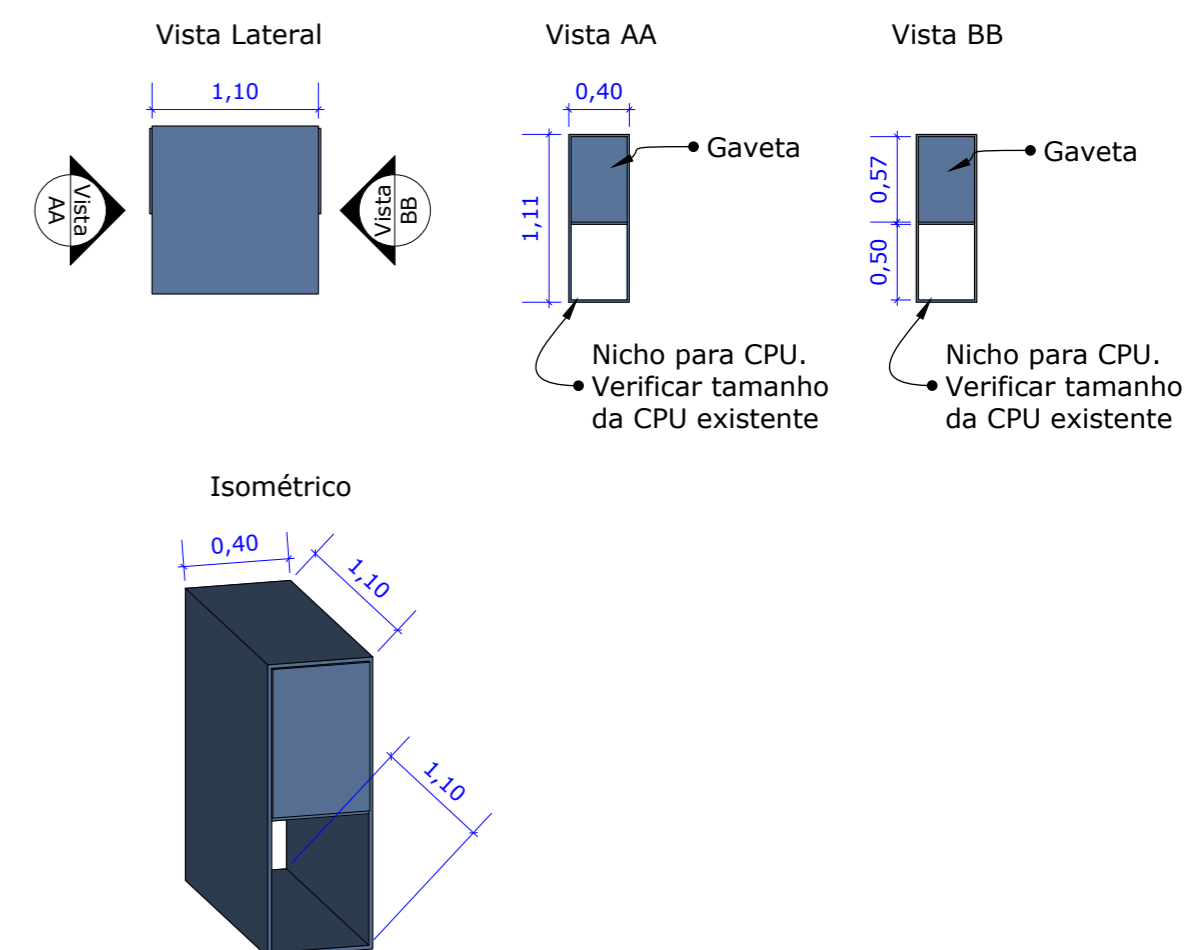

NOTA 01: Conferir medidas no local.

NOTA 02: Qualquer dúvida consultar os demais projetos e/ou o projetista.

NOTA 03: Este projeto não contém cunho/responsabilidade estrutural.



Arquiteta: Isabella Gomes
 Engenheiro Civil: João Carlos Brigagão
 CREA 5070826371
 Contato: (12) 99635-9557
 Email: projetosisabellagomes@gmail.com
 São José dos Campos

Proprietário: Ferraz Amemiya		Local: Av. Dr. Néelson d'Ávila, 1837 - sala 1003	
Projeto: Layout Descritivo - Produção	Projeta: Isabella Gomes		Folha: 01/01
Data: 17/01/24	Escala: Indicada	Unidade: Metro	Tam. Folha: A2
			Prancha: 01/02