


Planta Baixa - Pav. Térreo

Escala 1:50

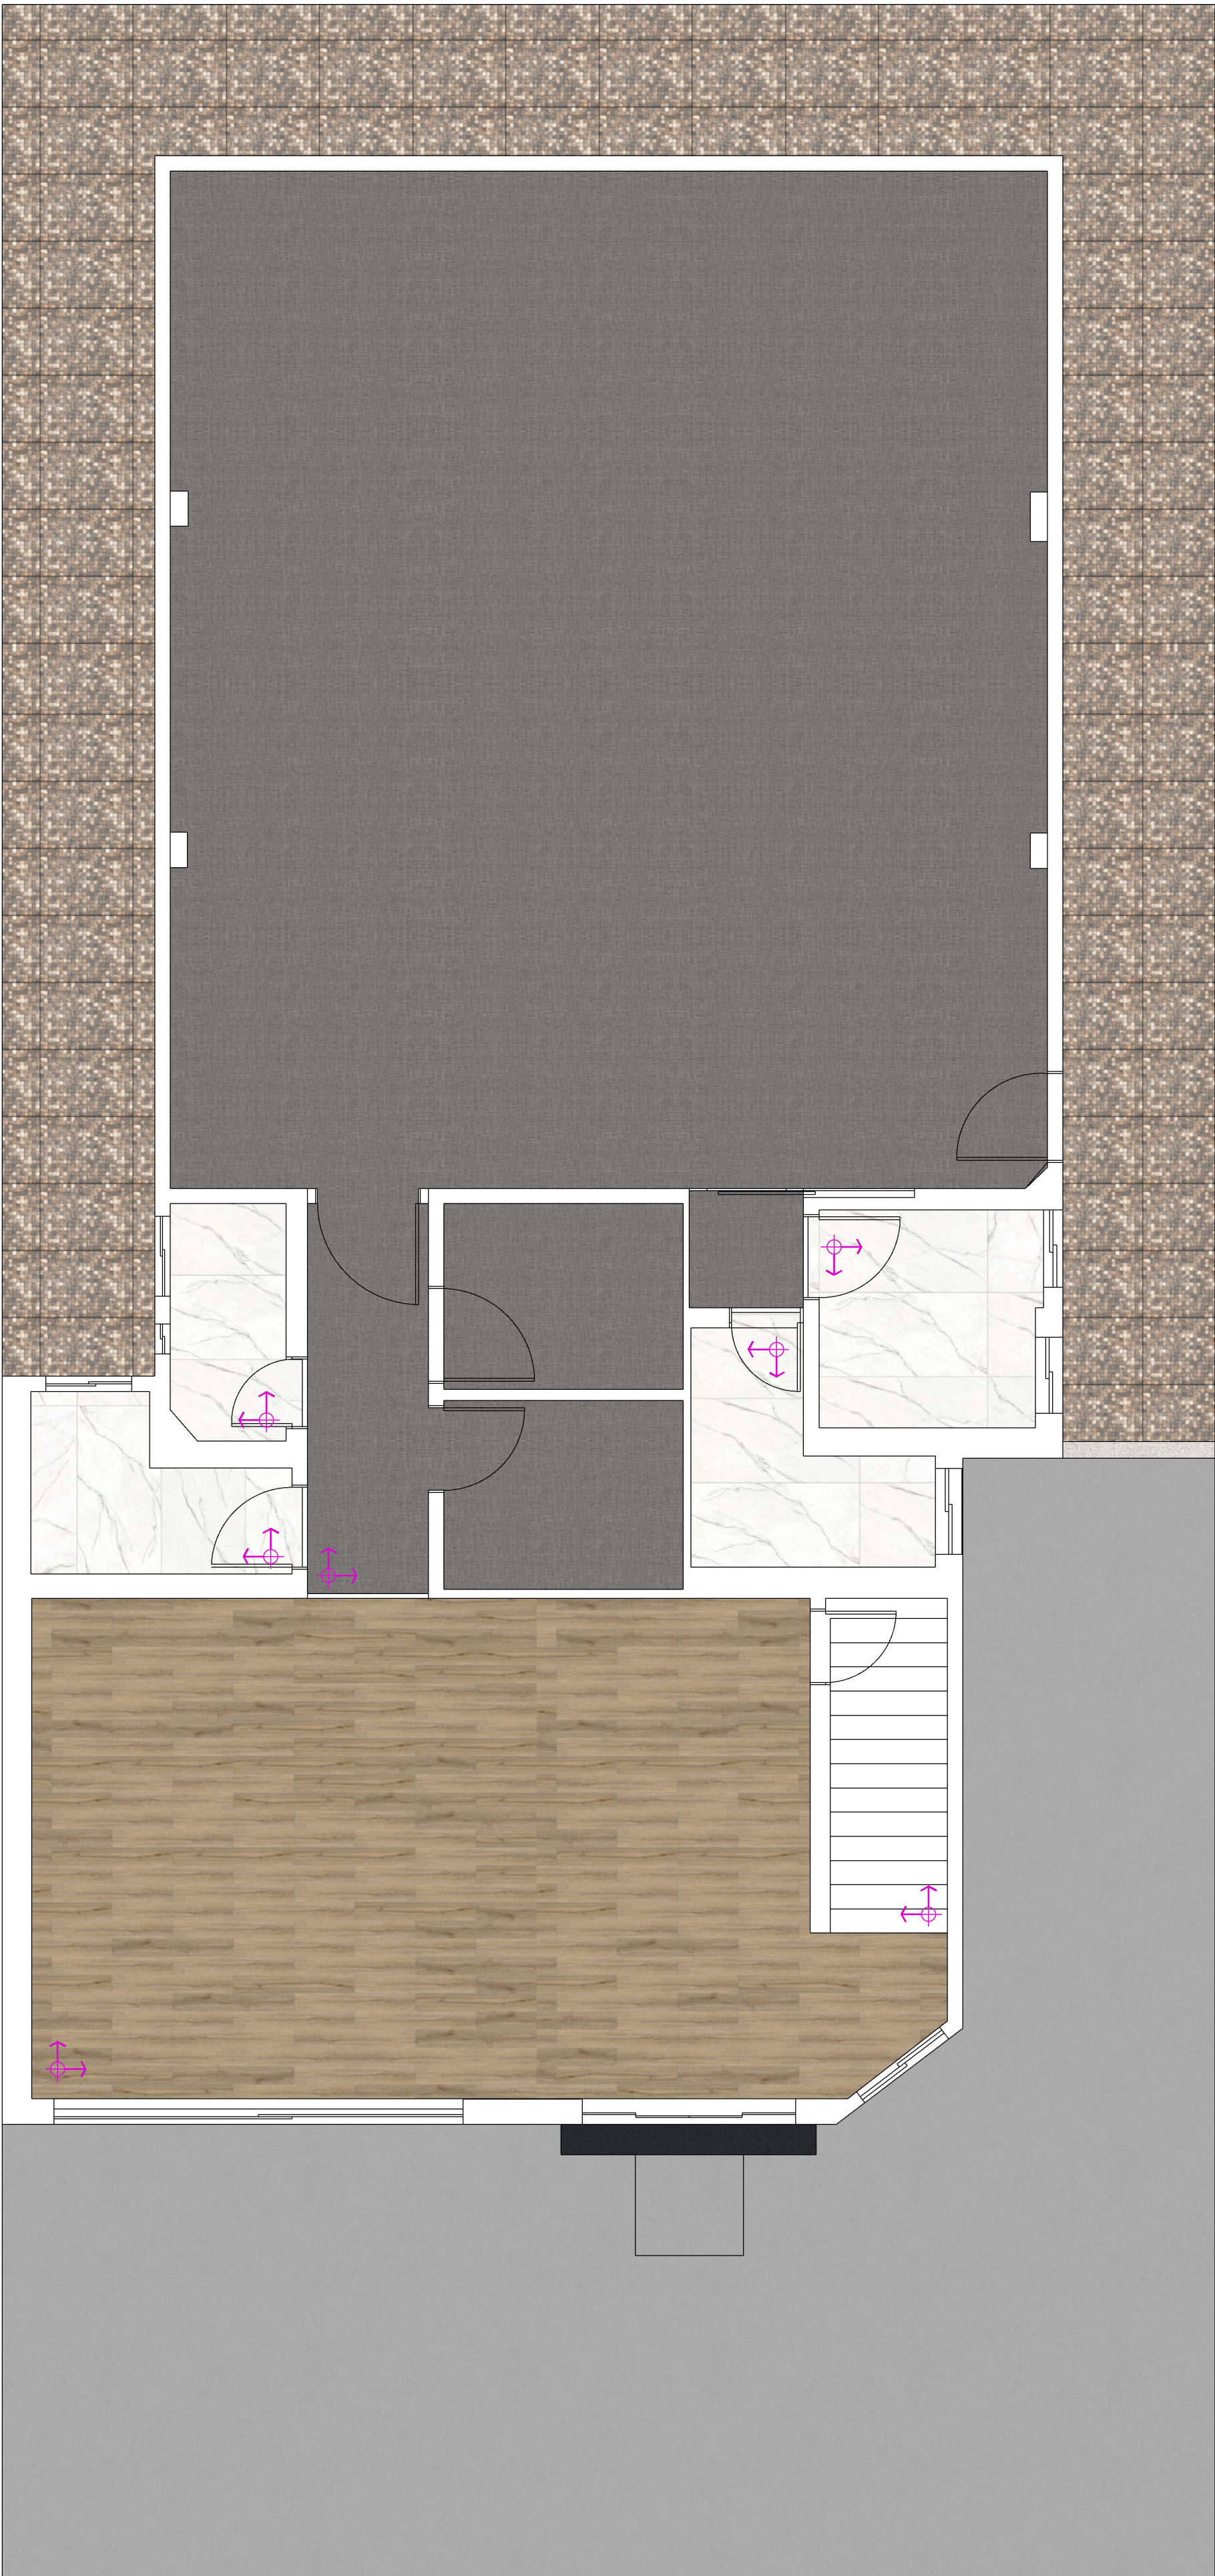

Planta Baixa - Pav. Superior

Escala 1:50



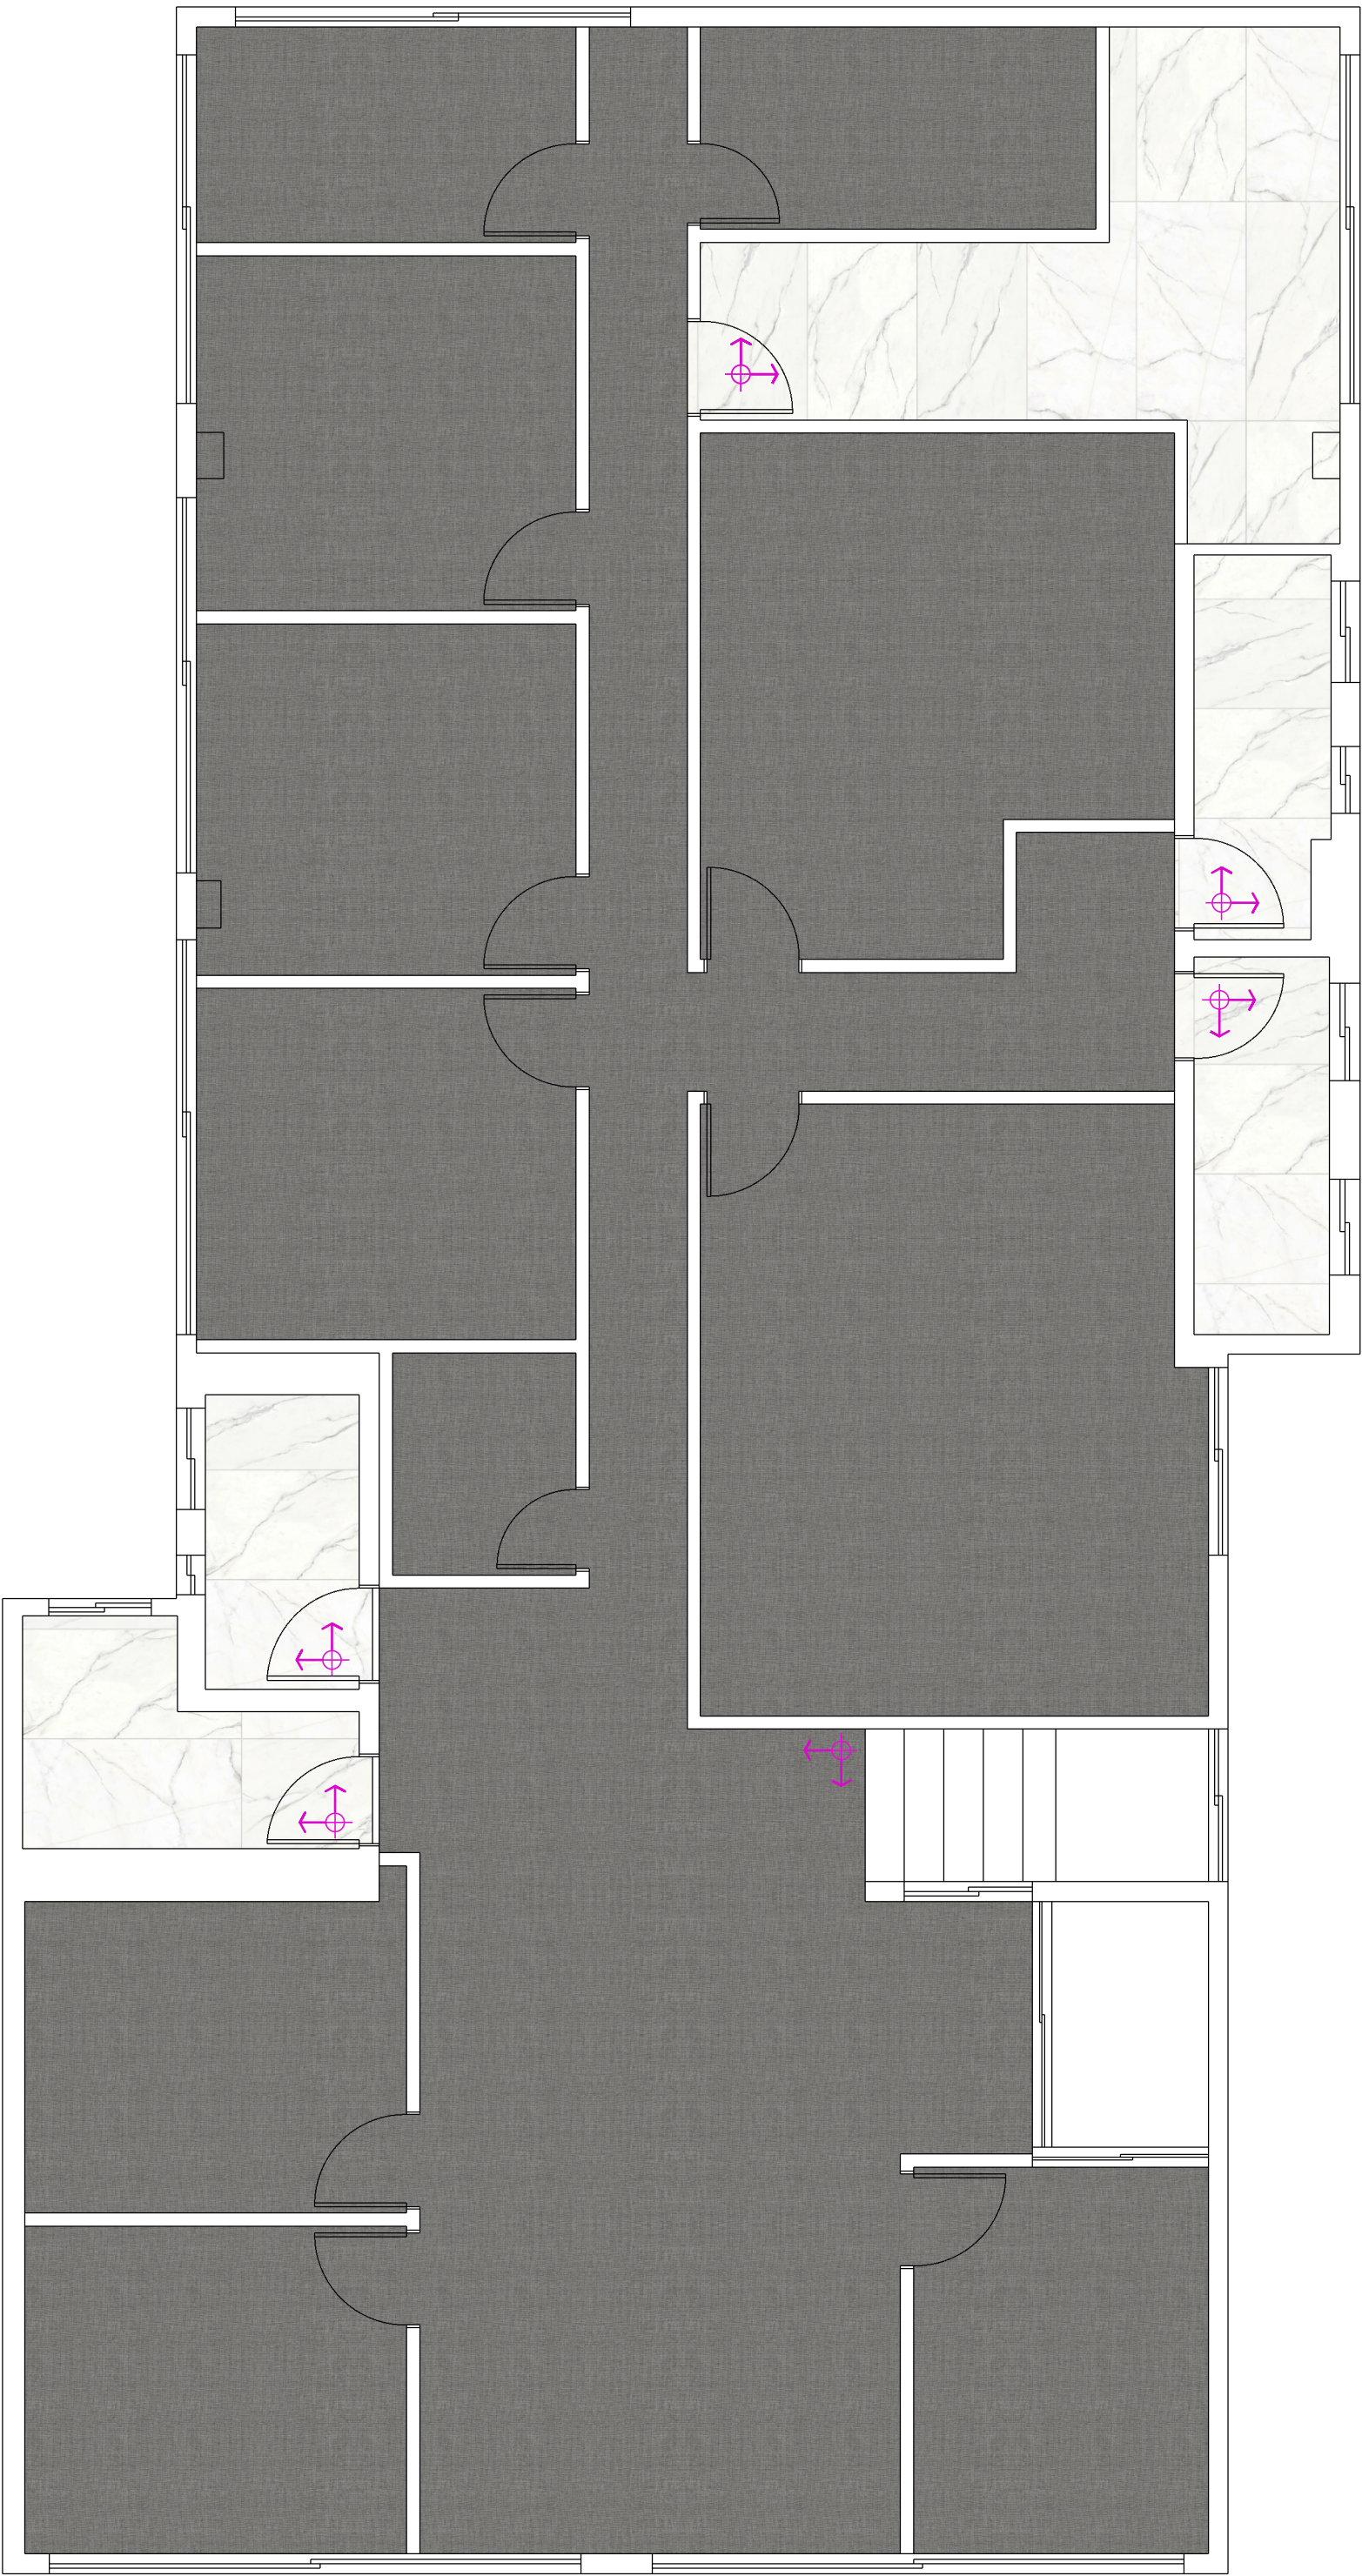


Tabela	Imagem				
	Modelo	Vinílico alto trafego	Carpete	Porcelanato	Fulget
	Acabamento	-	-	Natural	-
	m²	40.1 m²	242 m²	38.12 m²	76.39 m²

 Início da paginação

- NOTA 01: Conferir medidas no local.
- NOTA 02: Qualquer dúvida consultar os demais projetos e/ou o projetista.
- NOTA 03: Este projeto não contém cunho/responsabilidade estrutural.
- NOTA 04: Seguir manual do produto antes de aplicar.
- NOTA 05: Esse projeto não inclui o calculo de sobras.

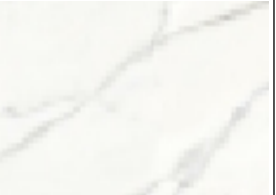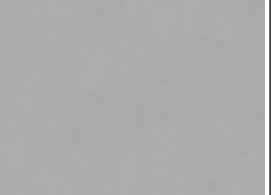

Decoradora: Isabella Gomes
Engenheiro Civil: João Carlos Brigagão
CREA 5070826371
Contato: (12) 99635-9557
Email: projetosisabellagomes@gmail.com
São José dos Campos

Proprietário: **Vinicius Carlos de Moraes**

Local: **Rua Cel. João Cursino, 53 - Vila Adyana - São José dos Campos - SP**

Projeto: **Paginação**

Projetista: **João Carlos Brigagão**

Data: **11/09/23**

Escala: **Indicada**

Unidade: **Metro**

Tam. Folha: **A1**

Folha: **01/01**

Prancha: **06/12**