


Planta Baixa - Pavimento Térreo
Escala 1:75

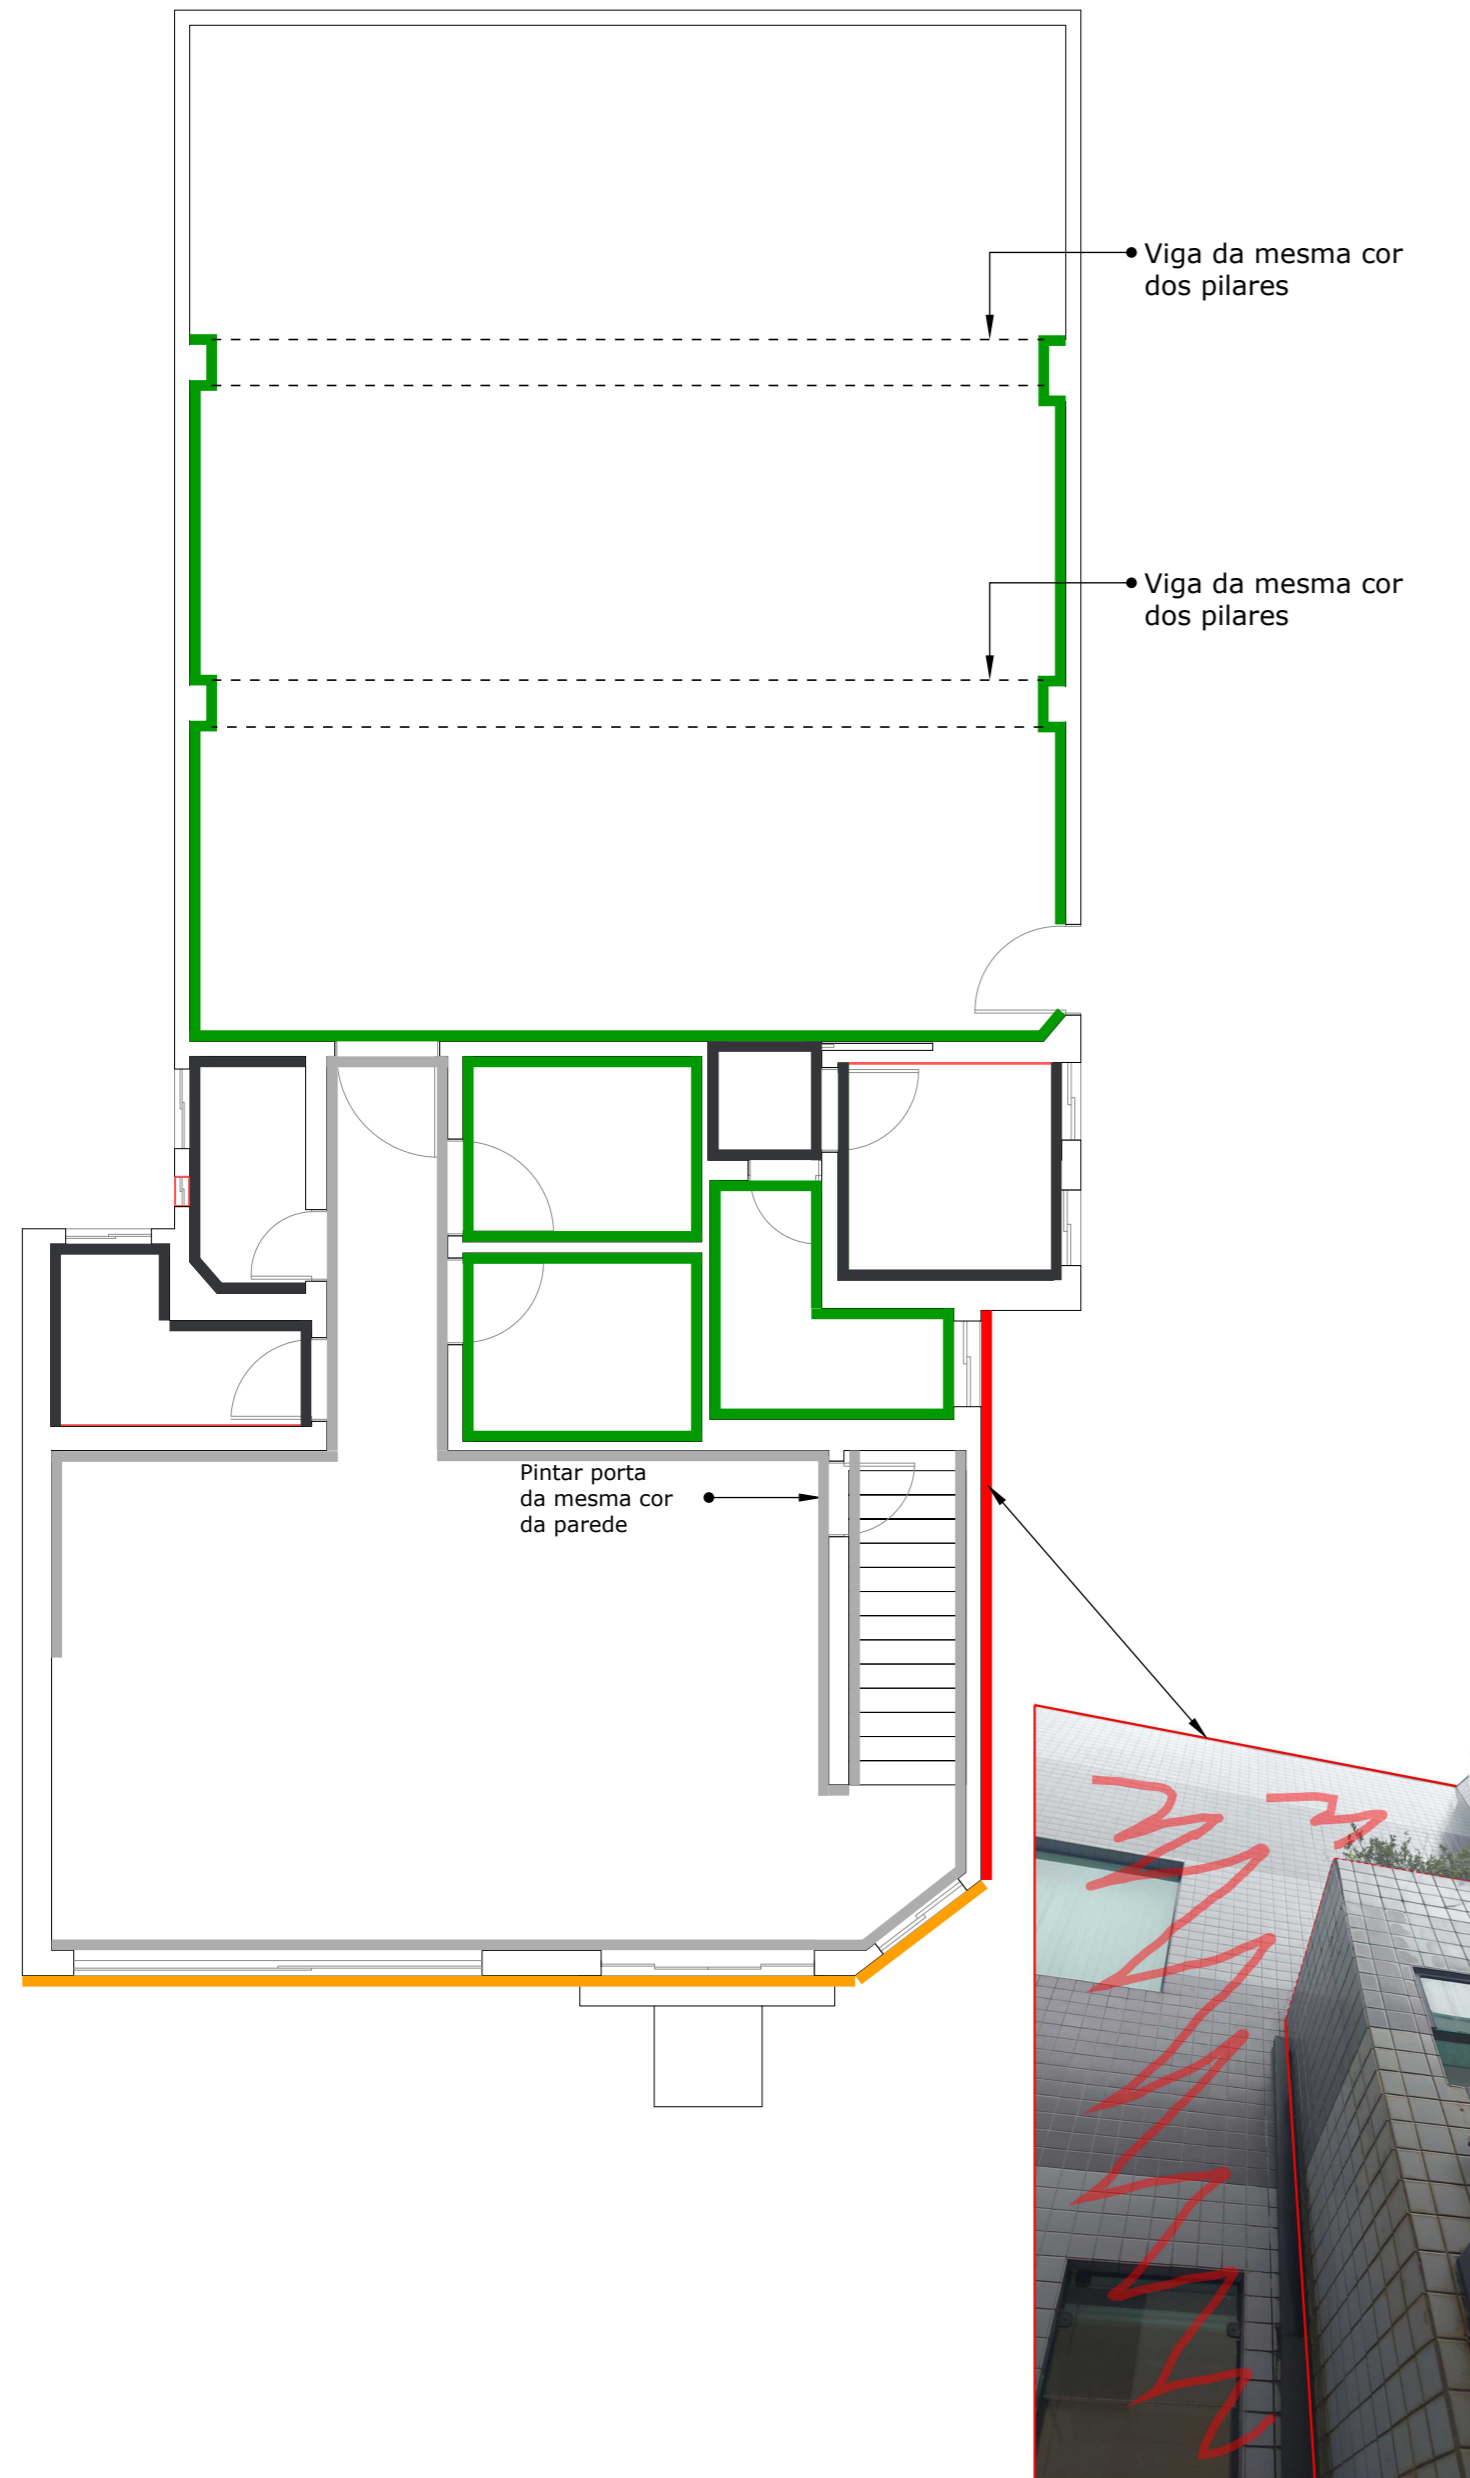

Planta Baixa - Pavimento Superior
Escala 1:75

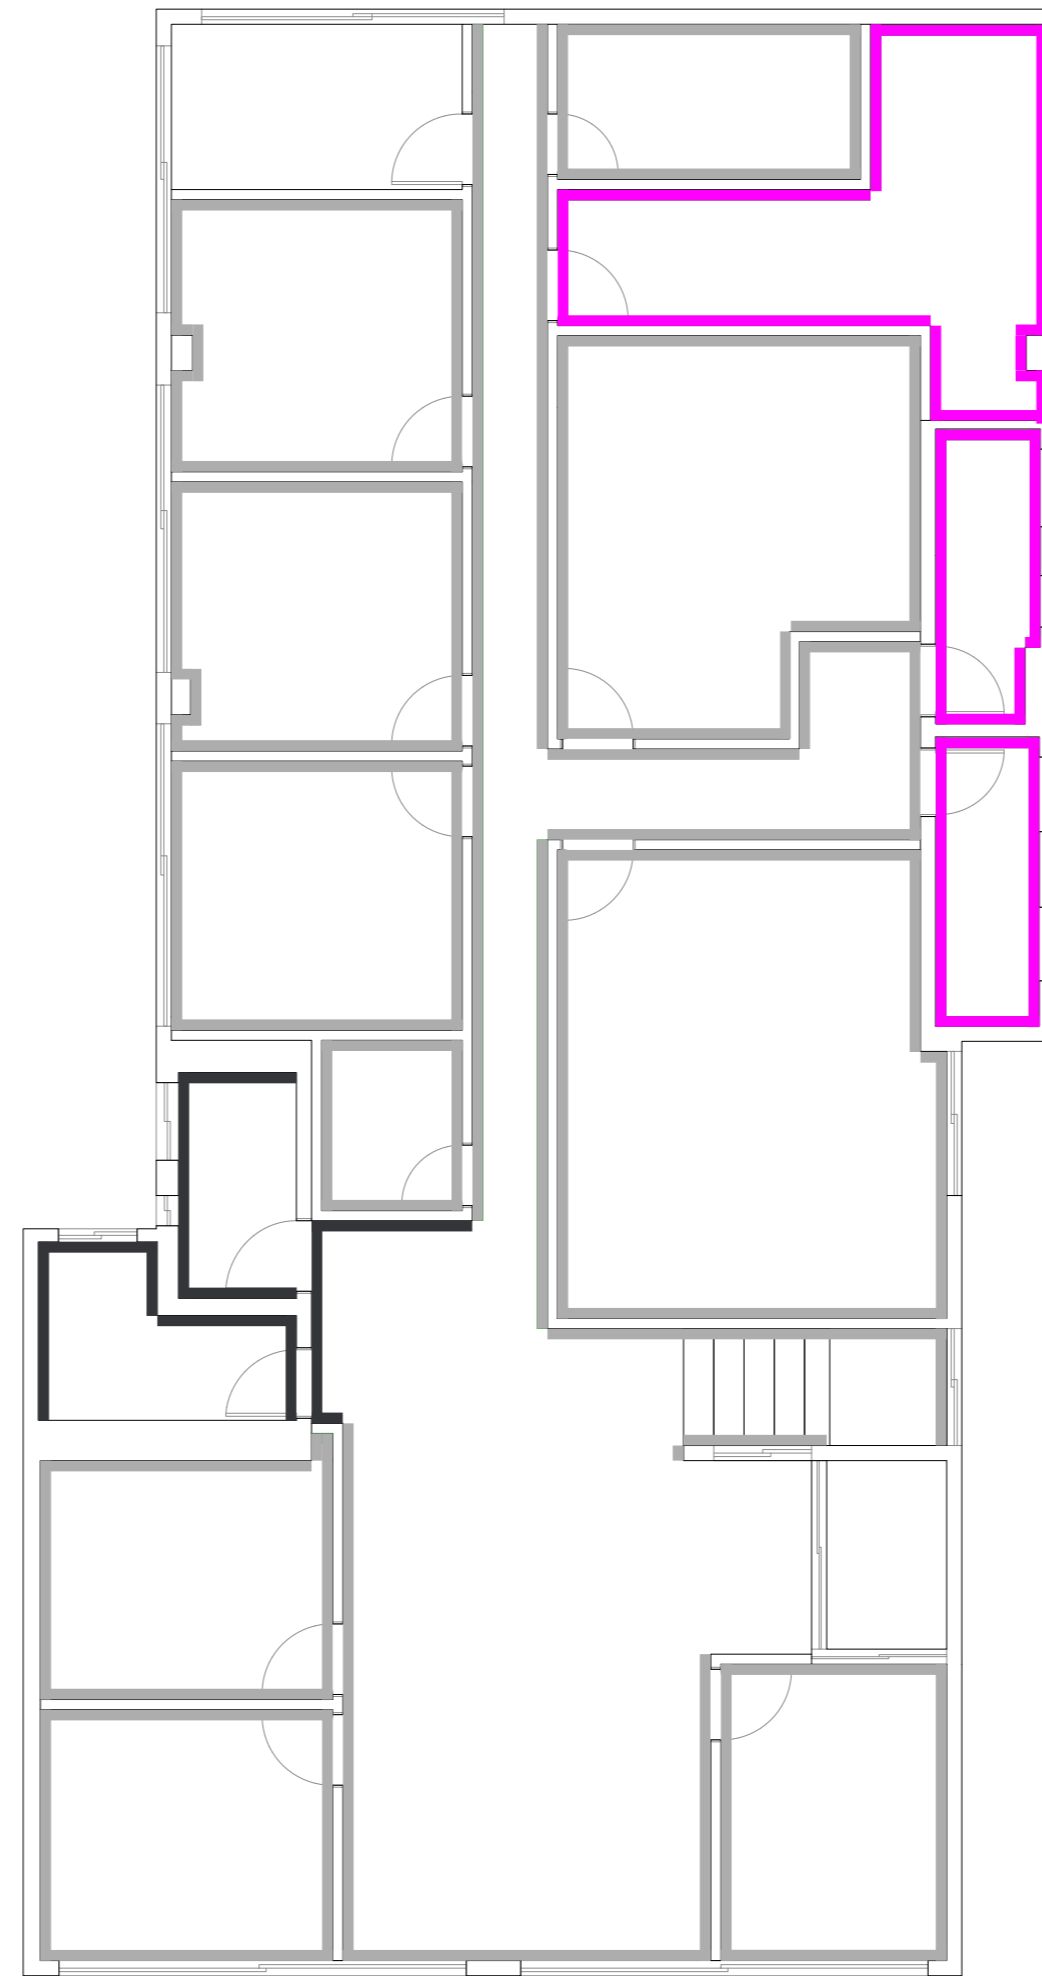


TABELA DE CORES	Item	-			
	Padrão	Teto			
	Descrição	Tinta acrílica acetinada	Manter Existente	Tinta acrílica acetinada	Tinta acrílica acetinada
	Marca	Coral	Manter Existente	Coral	Suvinil
	Modelo/Cor	Branco	Manter Existente	Cristal de Turmalina	Prata
	m²	315,50	-	84	533

TABELA DE CORES	Item			
	Padrão			
	Descrição	Textura pedra natural	Tinta para azulejo	Tinta lavável
	Marca	Shelter	Suvinil	Coral
	Modelo/Cor	Ágata negra	Preto Absoluto	Branco
	m²	90	80	90

- NOTA 01: Conferir medidas no local.
- NOTA 02: Qualquer dúvida consultar os demais projetos e/ou o projetista.
- NOTA 03: Este projeto não contém cunho/responsabilidade estrutural.
- NOTA 04: Seguir manual do produto antes de aplicar.
- NOTA 05: Esse projeto não inclui o cálculo de sobras, demãos aplicadas, seladoras e afins.

<p>ISABELLA GOMES</p>	Arquiteta: Isabella Gomes Engenheiro Civil: João Carlos Brigagão CREA 5070826371 Contato: (12) 99635-9557 Email: projetosisabellagomes@gmail.com São José dos Campos			
	Proprietário: Vinícius Carlos de Moraes			
Local: Rua Cel. João Cursino, 53 - Vila Adyana - São José dos Campos - SP				
Projeto: Mapa das Cores				Folha:
Projetista: Isabella Gomes				01/01
Data:	Escala:	Unidade:	Tam. Folha:	Prancha:
06/10/23	Indicada	Metro	A2	07/12