



### ZESTAWIENIE POMIESZCZEŃ

Nr.	Pomieszczenie	Posadzka	Zmniejszona powierzchnia
<b>Garaż B</b>			
01	Kl. schodowa	Gres	14,98
02	Winda	Zgodnie z producent...	8,70
03	Komunikacja	Gres	2,85
05	Komórka	Żywica epoksydowa	1,79
06	Garaż		255,10
10	Komórka	Żywica epoksydowa	1,79

**285,21 m<sup>2</sup>**

### Rzut Piwnicy

Skala: 1:50  
Budynek B

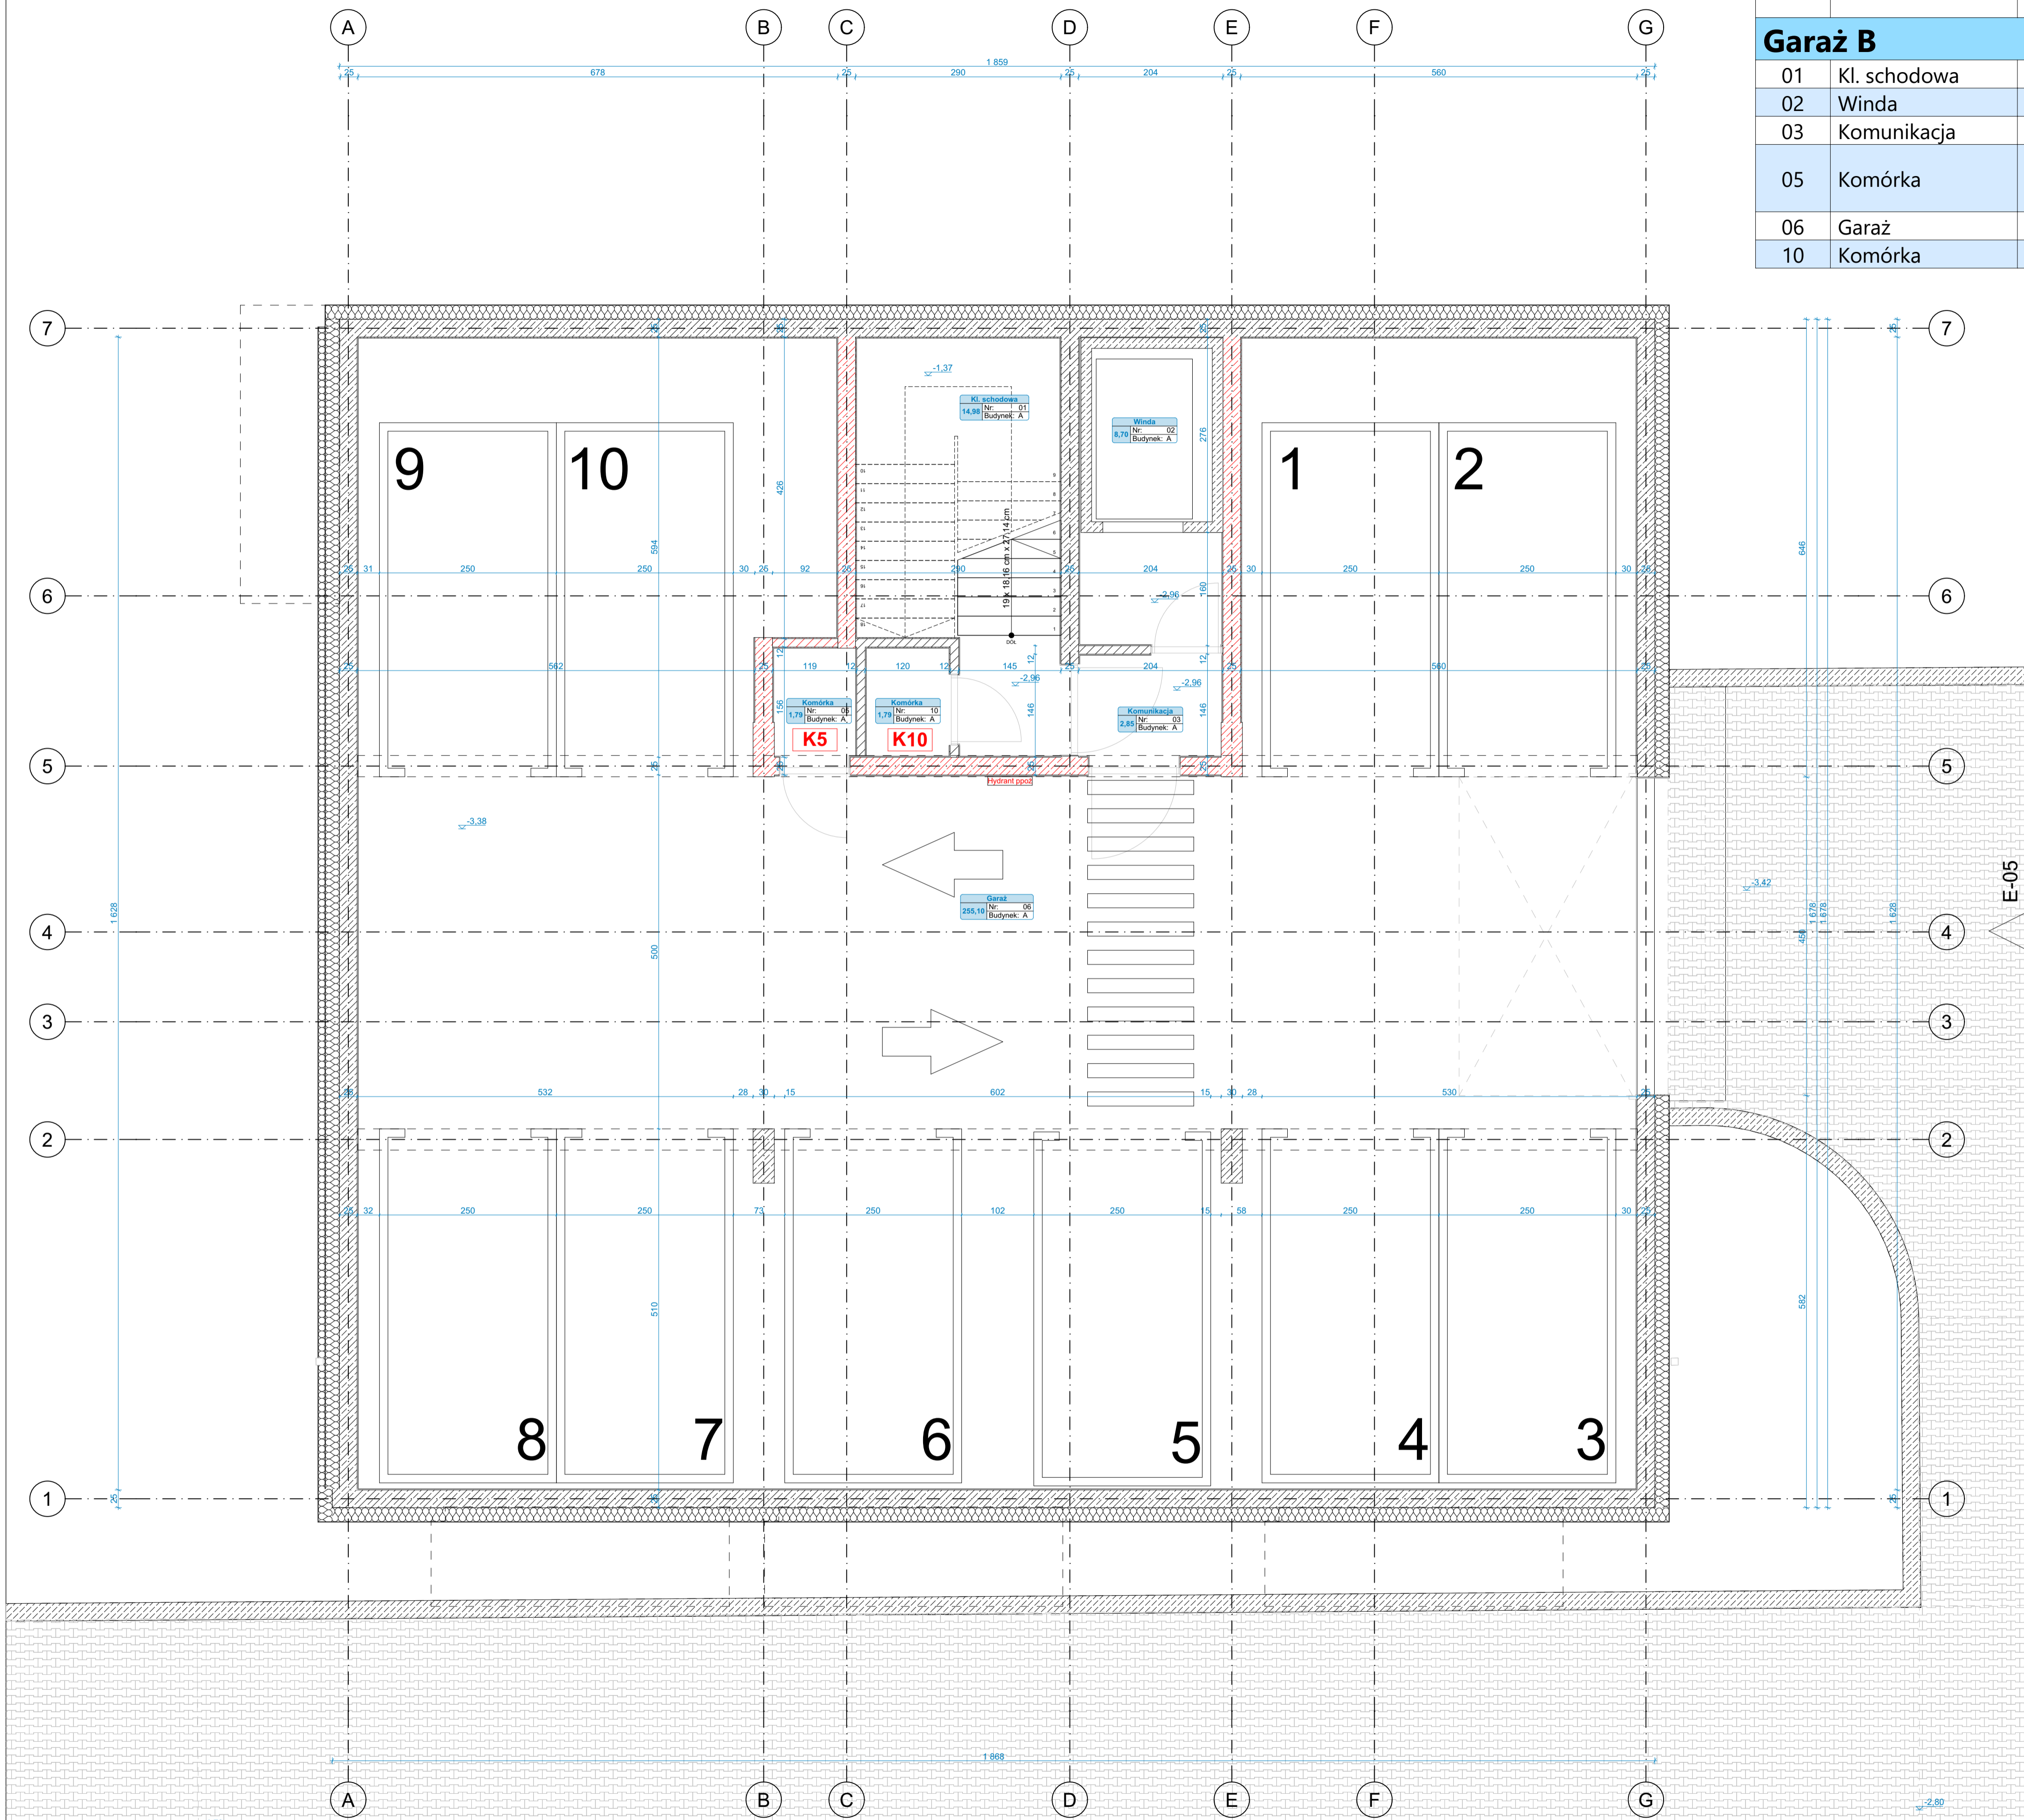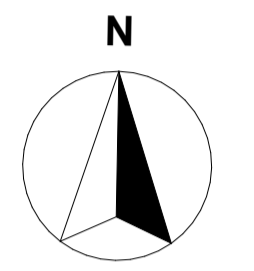

Uzgodnienia z rzeczoznawcą do spraw zabezpieczeń przeciwpożarowych

- UWAGI:**
- Niniejszy rysunek należy rozpatrywać łącznie z całym wielobranżowym projektem technicznym, którego jest integralną częścią.
  - Należy pracować tylko na podstawie wymiarów podanych na rysunku. Przed przystąpieniem do robót Wykonawca powinien sprawdzić na budowie wszystkie dane wysokościowe oraz wymiary posadzi. Rozwiązania wynikające z różnic wymiarów podanych na rysunku i wymiarów rzeczywistych należy uzgodnić z Projektantem.
  - Wszystkie prace należy wykonywać, a specyfikowane materiały stosować zgodnie z właściwymi regulacjami prawnymi i normatywnymi oraz zgodnie ze sztuką budowlaną.
  - Wskazane produkty należy rozumieć jako komplet elementów i dodatków niezbędnych do właściwego montażu oraz do ich poprawnego funkcjonowania zgodnie z zaleceniami producentów.
  - Wszystkie prace przygotowawcze, podbitkowe, wykończeniowe, użytkowe, eksploatacyjne konserwacyjne związane z zastosowaniem wskazanych produktów, należy wykonywać zgodnie z instrukcjami, procedurami i metodami wymaganymi i przewidzianymi przez producentów danych produktów (powinny być poprzedzone zapoznaniem się przez Wykonawcę z właściwymi kartami katalogowymi i instrukcjami producentów).
  - Lokalizacja końcówek instalacji na podstawie projektów branż instalacyjnych.

<b>PB</b>	<b>Architektura</b>	 ul. Bratysława 1a 40-400 Ciekachów tel. 44-444-444 e-mail: gpm.budownictwo@poczta.onet.pl www.gregproject.pl
mgr inż. arch. Grzegorz Michański upr. nr MA/040/18		
mgr inż. arch. Andrzej Tromski upr. nr. MA/136/08		
Temat projektu:	Budowa czterech budynków mieszkalnych wielobranżowych wraz z infrastrukturą techniczną i zagospodarowaniem terenu	
Inwestor:	KB HOME Sp. z o.o. pl. Tadeusza Kościuszki 5, 06-400 Ciekachów	
Adres inwestycji:	działki nr 4913, 4914, 4915, 4916, 4917, 4918, 4919, 4920, 4921 i 4907/3, obr. 0010, CIECHANÓW - miasto	
Nazwa rysunku:	<b>Rzut Piwnicy</b>	
Budynek B	Branża: Architektura	Faza projektu: PB
	Data: 07.11.2024	Skala: 1:50
		Numer rysunku: PB-A-01