





ZESTAWIENIE POMIESZCZEŃ			
Nr.	Pomieszczenie	Posadzka	Zmniejszona powierzchnia
Komórki A			
01	Komórka K4	Zwycia epoksydowa	1,81
02	Komórka K3	Zwycia epoksydowa	1,81
03	Komórka K2	Zwycia epoksydowa	1,81
04	Komórka K1	Zwycia epoksydowa	1,81
			7,25 m²
Mieszkanie A.01			
01	Hol	Parkiet	9,22
02	Łazienka	Gres	5,15
03	Salon z aneksem	Gres/parkiet	18,72
04	Pokój	Parkiet	8,52
05	Pokój	Parkiet	10,27
			49,88 m²
Mieszkanie A.02			
01	Salon z aneksem...		14,04
02	Hol	Parkiet	7,66
03	Łazienka	Gres	5,49
04	Pokój	Parkiet	10,27
			37,47 m²
Mieszkanie A.03			
01	Salon	Parkiet	18,56
02	Pokój	Parkiet	11,29
03	Sypialnia	Parkiet	10,83
04	Łazienka	Gres	4,85
05	Hol	Parkiet	7,65
			53,18 m²
Mieszkanie A.04			
01	Hol	Parkiet	6,16
02	Pokój	Parkiet	9,31
03	Salon z aneksem	Gres/parkiet	14,78
04	Łazienka	Gres	4,22
			34,47 m²
Pow. użytkowa wspólna A			
01	Wiatrołap	Gres	2,96
02	Wezeł ciepły	Gres	7,39
03	Wózkownia	Gres	4,49
04	Pom. elektryczne	Gres	2,41
04	Pom. gospodarcze	Gres	4,63
05	Korytarz	Gres	27,61
07	Kl. schodowa	Gres	12,24
08	Winda	Zgodnie z producent...	5,82
			67,55 m²
			249,79 m²

Rzut Parteru

Skala: 1:50

Budynek A

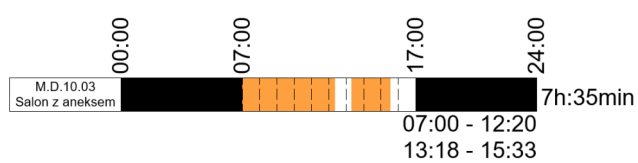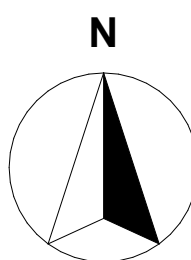

Czas nasłonięcia wymagany według §60 pkt. 1 i pkt. 2 Dz. U. 2022.1225 z późniejszymi zmianami, w sprawie warunków technicznych jakim powinny odpowiadać budynki i ich usytuowanie: długość nasłonięciem pomieszczeń w mieszkaniu wielopokojowym co najmniej do jednego pokoju, powinna wynosić min. 3 godz. w dniach równocześnie w godzinach 7:00-17:00

analiza została wykonana dla 22.09.2024 oraz 20.03.2024,
licznie została ukazana wartość dla mniej korzystnego wariantu.

M.D.10.03 Salon z aneksem	Analizowana pomieszczenie
------------------------------	---------------------------

07:00 - 12:20	Zakres czasu w którym pomieszczenie jest nasłonecznione
13:18 - 15:33	
7h:35min	Czas nasłonecznienia pomieszczenia

Uzgodnienia z rzeczoznawcą do spraw zabezpieczeń przeciwpożarowych

UWAGI

1. Niniejszy numer jest integralną częścią i całym wyłączeniem projektem technicznym, którego jest rozprawa, która:
- Należy pamiętać, tylko na podstawie wyników podanych na rynku:
- Przy przeliczeniu dla każdego Wykaza podano sprawozdanie na podstawie wszystkich danych, które zostały uwzględnione w wyliczeniach, a także wyniki, które zostały podane na rynku i w innych rzeczywistych danych według i Projektantem.
- Wszystkie procesy należy wykonać, a specyfikacje metody zostały zgodnie z wytycznymi regulacji prawnych i normami oraz zgodnie ze sztuką budowlaną.
- Wskazane produkty należy rozumieć jako komplet elementów i dodatków niezbędnych do właściwego montażu oraz ich poprawnego wykorzystania zgodnie z zaleceniami producenta.
- 5.
- Wszystkie prace przygotowawcze, podstawowe, wykończeniowe, użytkowe, eksploatacyjne i konserwacyjne związane z zastosowaniem wskazanych produktów, należy wykonać zgodnie z instrukcjami, przepisami i metodami wytycznymi i przepisami, które zostały uwzględnione w wyliczeniach, a także wyniki, które zostały podane na rynku i w innych rzeczywistych danych według i Projektantem.
6. Zaleca się dokonywać instalacji na podstawie projektów brzo instalacyjnych.

PB	Architektura	 Greg project architekci ul. Rozwodnicza 1a 01-440 Warszawa Tel. 024-644 0024 E-mail: greg.architektura@wp.pl biuro@gregproject.pl			
		Pracownia w specjalności architektonicznej Pracownia			
mgr inż. arch. Grzegorz Michalski upr. nr MA/040/18					
Specjalizacja w specjalności architektonicznej Pracownia					
mgr inż. arch. Andrzej Tomski upr. nr. MA/136/06					
Temat projektu: Budowa czterech budynków mieszkalnych wielokondywnych wraz z infrastrukturą techniczną i zagospodarowaniem terenu					
Inwestor: pl. Tadeusza Kościuszki 5, 00-400 Cichydwór					
Adres inwestycji: działki nr 4913, 4914, 4915, 4916, 4917, 4918, 4919, 4920, 4921 i 4907/3, 00-010, CIECHANÓW - miasto					
Nazwa rysunku: Rzut Parteru					
Budynek A	Brand: Architektura	Faza projektu: PB	Data: 07.10.2025	Skala: 1:50	Numer rysunku: PB-A-02