

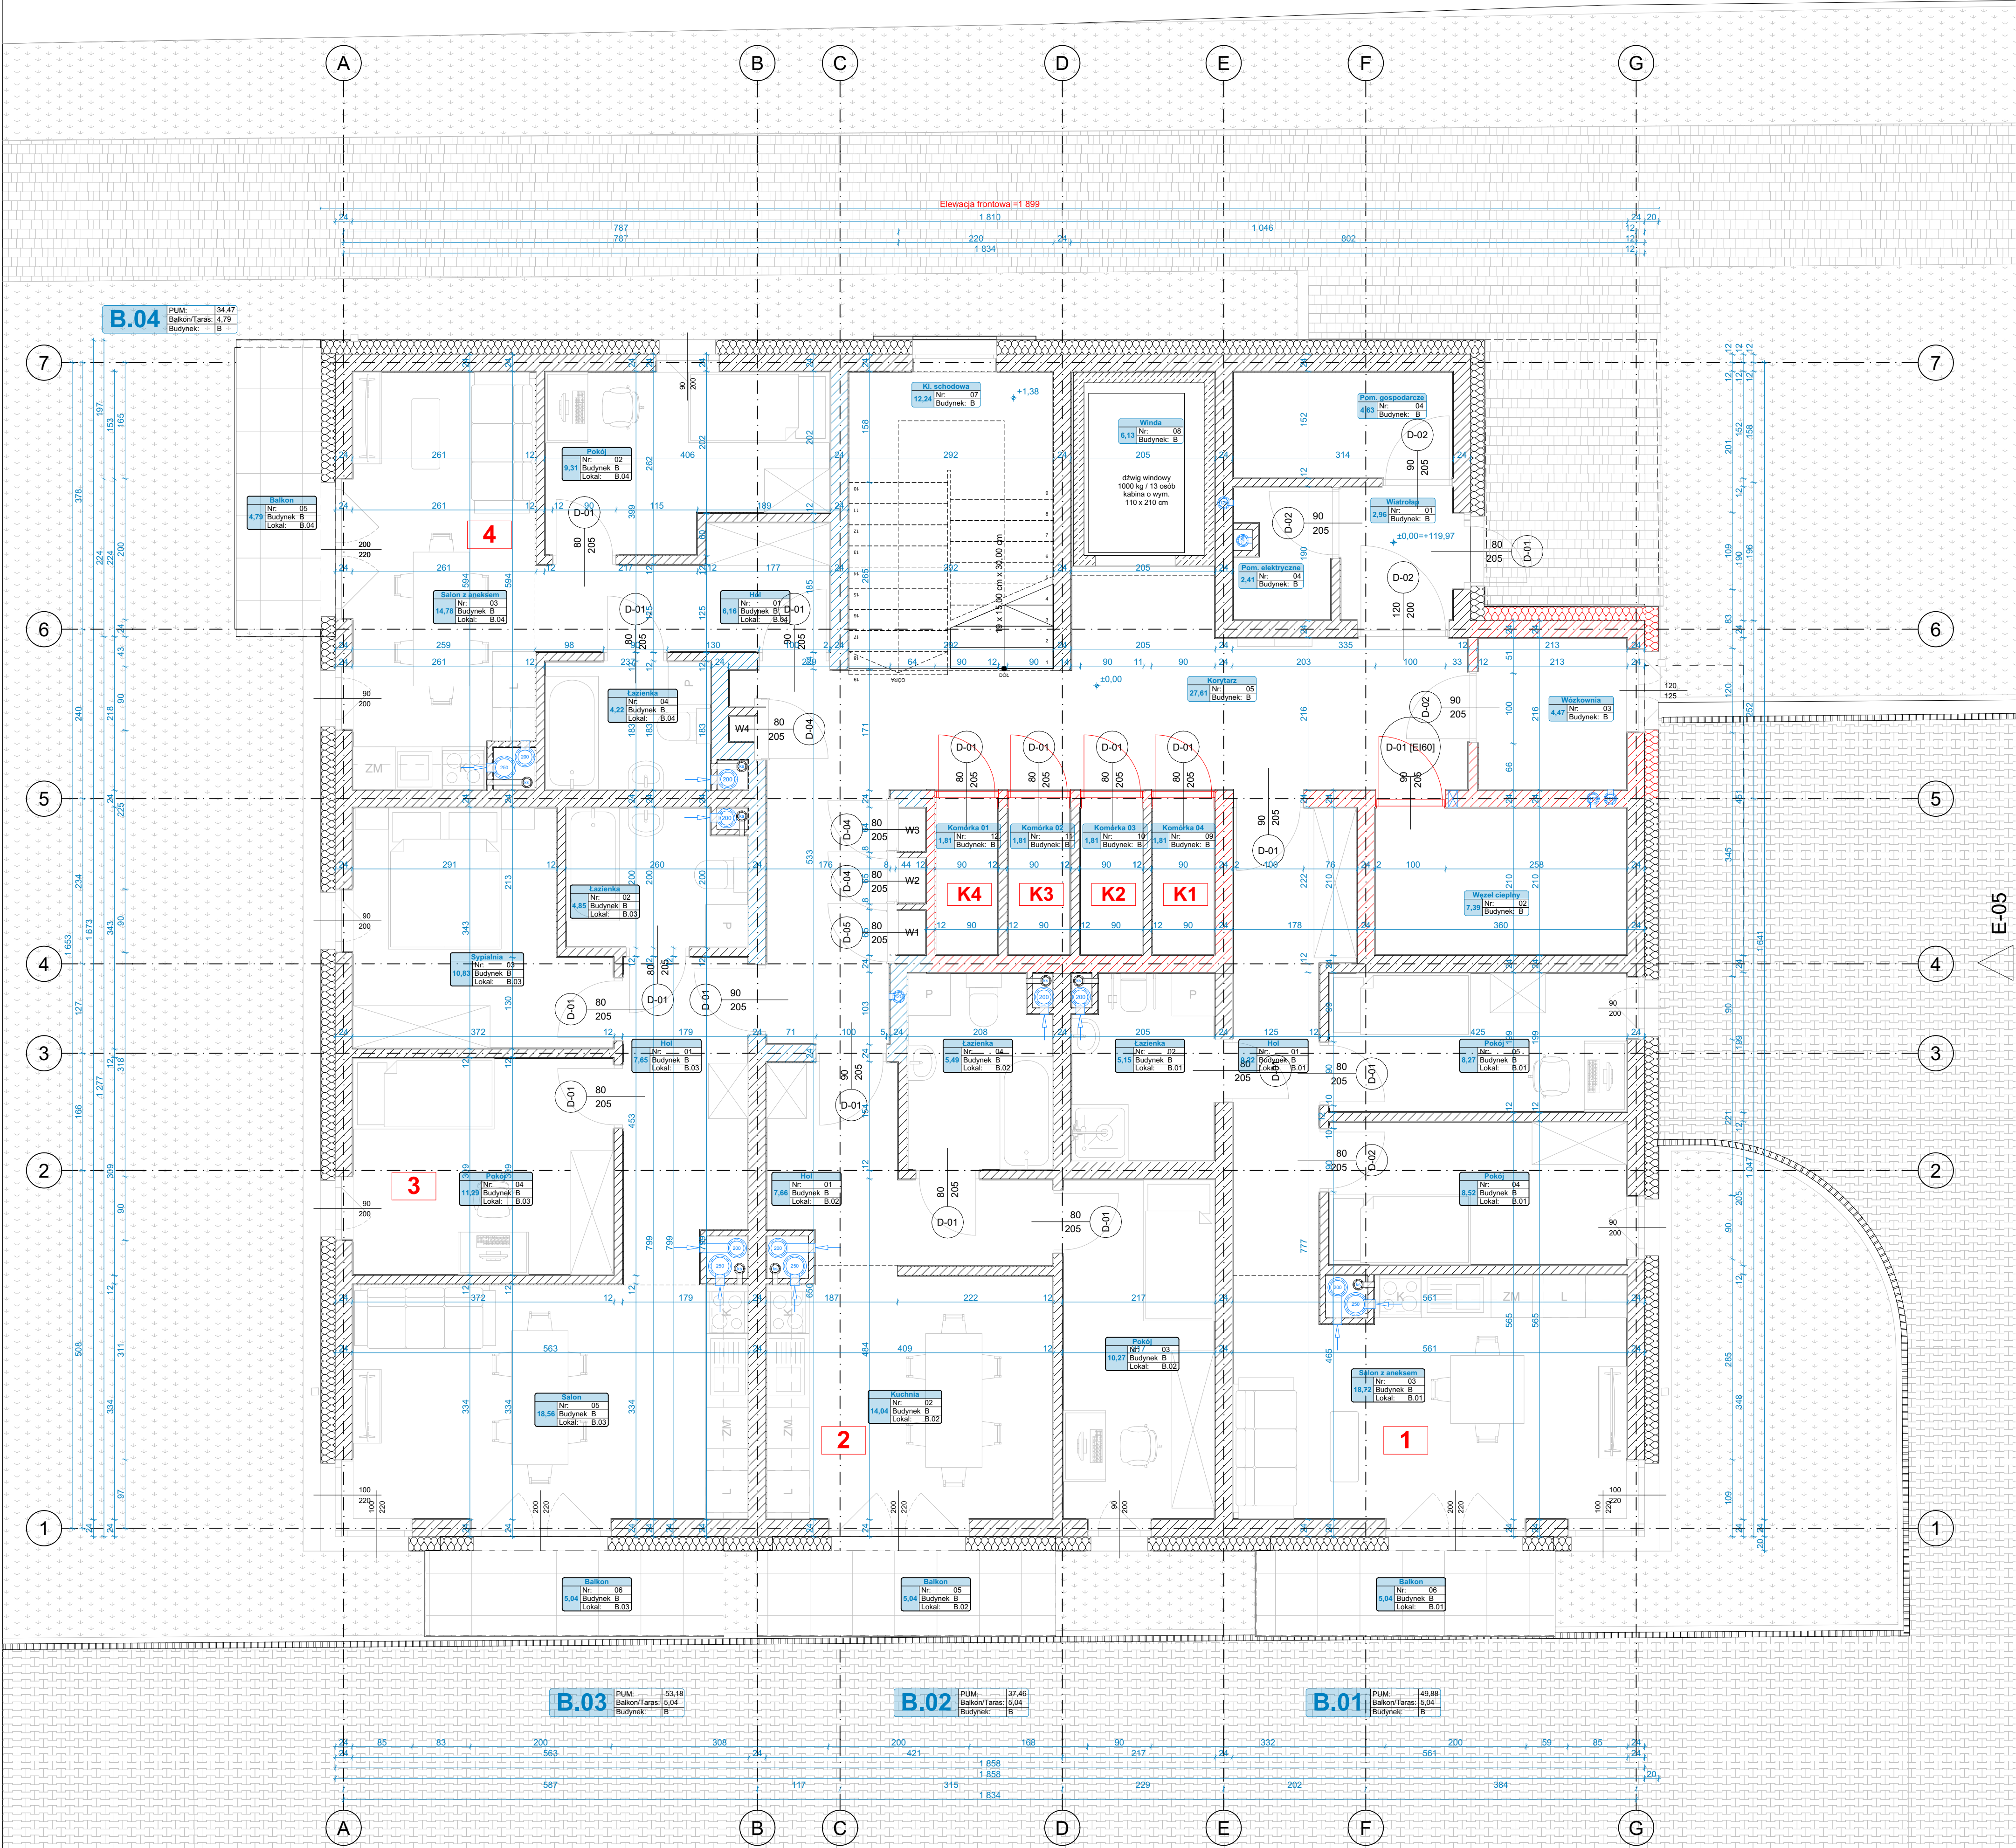


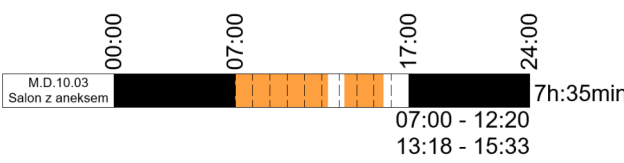

ZESTAWIENIE POMIESZCZEŃ			
Nr.	Pomieszczenie	Posadzka	Zmniejszona powierzchnia
Komórki B			
09	Komórka 04	Zylica epoksydowa	1,81
10	Komórka 03	Zylica epoksydowa	1,81
11	Komórka 02	Zylica epoksydowa	1,81
12	Komórka 01	Zylica epoksydowa	1,81
			7,25 m²
Mieszkanie B.01			
01	Hol	Parkiet	9,22
02	Łazienka	Gres	5,15
03	Salon z aneksem	Gres/parkiet	18,72
04	Pokój	Parkiet	8,52
05	Pokój	Parkiet	8,27
			49,88 m²
Mieszkanie B.02			
01	Hol	Parkiet	7,66
02	Kuchnia	Gres	14,04
03	Pokój	Parkiet	10,27
04	Łazienka	Gres	5,49
			37,46 m²
Mieszkanie B.03			
01	Hol	Parkiet	7,65
02	Łazienka	Gres	4,85
03	Sypialnia	Parkiet	10,83
04	Pokój	Parkiet	11,29
05	Salon	Parkiet	18,56
			53,18 m²
Mieszkanie B.04			
01	Hol	Parkiet	6,16
02	Pokój	Parkiet	9,31
03	Salon z aneksem	Gres/parkiet	14,78
04	Łazienka	Gres	4,22
			34,47 m²
Pow. użytkowa wspólna B			
01	Wiatrołap	Gres	2,96
02	Wezeł ciepły	Gres	7,39
03	Woskownia	Gres	4,47
04	Pom. elektryczne	Gres	2,41
05	Pom. gospodarcze	Gres	4,63
06	Korytarz	Gres	27,61
07	Kl. schodowa	Gres	12,24
08	Winda	Zgodnie z producentem	6,13
			67,83 m²
			250,06 m²

Rzut Parteru

Skala: 1:50
Budynek B

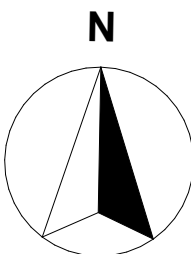

Wskazanie czasu nastąpienia zdarzenia w godzinach surowych. 

Wskazanie czasu nastąpienia zdarzenia w godzinach surowych. 

Uzgodnienia z rzeczoznawcą do spraw zabezpieczeń przeciwpożarowych

- UWAGI:**
- Niniejszy rysunek należy rozpatrywać łącznie z całym wielostronowym projektem technicznym, którego jest integralną częścią.
 - Należy pracować tylko na podstawie wymiarów podanych na rysunku: przed przystąpieniem do robót Wykonawca powinien sprawdzić na budowie wszystkie dane wysokościowe oraz wymiary podane; rozważanie wynikające z różnic wymiarów podanych na rysunku i wymiarów rzeczywistych należy uzgodnić z Projektantem.
 - Wszystkie prace należy wykonywać, a specyfikowane materiały stosować zgodnie z właściwymi regulacjami prawnymi i normatywnymi oraz zgodnie ze sztuką budowlaną. Wskazane produkty należy rozumieć jako komplet elementów i dodatków niezbędnych do właściwego montażu oraz do ich poprawnego funkcjonowania zgodnie z zaleceniami producentów.
 - Wszystkie prace przygotowawcze, podstawowe, wykończeniowe, użytkowe, eksploatacyjne konserwacyjne związane z zastosowaniem wskazanych produktów, należy wykonywać zgodnie z instrukcjami, procedurami i metodami wymaganymi i przewidzianymi przez producentów danych produktów; powyższe prace poparte zapoznaniem się przez Wykonawcę z właściwymi kartami katalogowymi i instrukcjami producentów.
 - Lokalizacja końcówek instalacji na podstawie projektów branż instalacyjnych.

PB		 ul. Baranowska 1a 05-400 Ciechanów tel. 444-444-494 e-mail: greg.budownictwo@gmail.com biuro@gregproject.pl	
mgr inż. arch. Grzegorz Michalski upr. nr. MA/040/18		Podpis:	
mgr inż. arch. Andrzej Tromski upr. nr. MA/136/08		Podpis:	
Temat projektu: Budowa czterech budynków mieszkalnych wielorodzinnych wraz z infrastrukturą techniczną i zagospodarowaniem terenu			
Inwestor: KB HOME Sp. z o.o. pl. Tadeusza Kościuszki 5, 06-400 Ciechanów			
Adres inwestycji: działki nr 4913, 4914, 4915, 4916, 4917, 4918, 4919, 4920, 4921 i 4907/3, obr. 0010, CIECHANÓW - miasto			
Nazwa rysunku:		Rzut Parteru	
Budynek B	Branda: Architektura	Faza projektu: PB	Data: 07.11.2024 Skala: 1:50 Numer rysunku: PB-A-02