



DED

PROYEK RUMAH TINGGAL


[REDACTED] BEKASI

BPK [REDACTED] & IBU [REDACTED]

VERSI 1 - 10/11/2021

G8 / 8

	JUDUL GAMBAR	NO GAMBAR	HAL
A.00			
	Site Plan	A.00.1	2
A.01 3D VIEW			
	3D View Eksterior	A.01.1 - A.01.03	3 - 5
	3D View Interior	A.01.4 - A.01.10	6 - 12
A.02 DENAH			
	Denah Lantai 1	A.02.1	13
	Denah Lantai 2	A.02.2	14
	Denah Atap	A.02.3	15
A.03 POTONGAN			
	Potongan AA	A.03.1	16
	Potongan BB	A.03.2	17
	Potongan CC	A.03.3	18
	Potongan DD	A.03.4	19
	Detail Kamar Mandi	A.03.5 - A.03.7	20 - 22
A.04 TAMPAK			
	Tampak Depan dan Belakang	A.04.1	23
	Tampak Kanan	A.04.2	24
ST.05 STRUKTURAL			
	Denah Pondasi dan Sloof	ST.05.1	25
	Denah Rencana Balok	ST.05.2	26
	Denah Rencana Ringbalok	ST.05.3	27
	Schedule Pondasi	ST.05.4	28
	Schedule Sloof, Kolom, dan Balok	ST.05.5	29
	Aksonometri Struktur	ST.05.6 - ST.05.7	30 - 31
MEP.06 MEP			
	Denah Elektrikal Lantai 1	MEP.06.1	32
	Denah Elektrikal Lantai 2	MEP.06.2	33
	Denah Elektrikal Atap	MEP.06.3	34
	Schedule Lampu 1	MEP.06.4	35
	Schedule Lampu 2	MEP.06.5	36
	Skema Elektrikal	MEP.06.6	37
	Plumbing Lantai 1	MEP.06.7	38
	Plumbing Lantai 2	MEP.06.8	39
	Plumbing Atap	MEP.06.9	40
	Skema Air Bersih	MEP.06.10	41
	Visualisasi Air Hujan	MEP.06.11	42
A.07 PLAFOND			
	Denah Rencana Plafond Lt 1	A.07.1	43
	Denah Rencana Plafond Lt 2	A.07.2	44
A.08 POLA LANTAI DAN KUSEN			
	Pola Lantai dan Kusen Lt 1	A.08.1	45
	Pola Lantai dan Kusen Lt 2	A.08.2	46
	Schedule Kusen	A.08.3 - A.08.5	47 - 49
	Schedule Lantai	A.08.6	50
A.09 TREATMENT DINDING			
	Treatment Dinding Lantai 1	A.09.1	51
	Treatment Dinding Lantai 2	A.09.2	52
	Treatment Dinding Mural	A.09.3	53
	Schedule Cat	A.09.4	54
A.10 PEKERJAAN LAS BESI			
	Detail Railing dan Tangga	A.10.1	55
	Detail Pagar	A.10.2	56
	Visualisasi Pagar	A.10.3	57

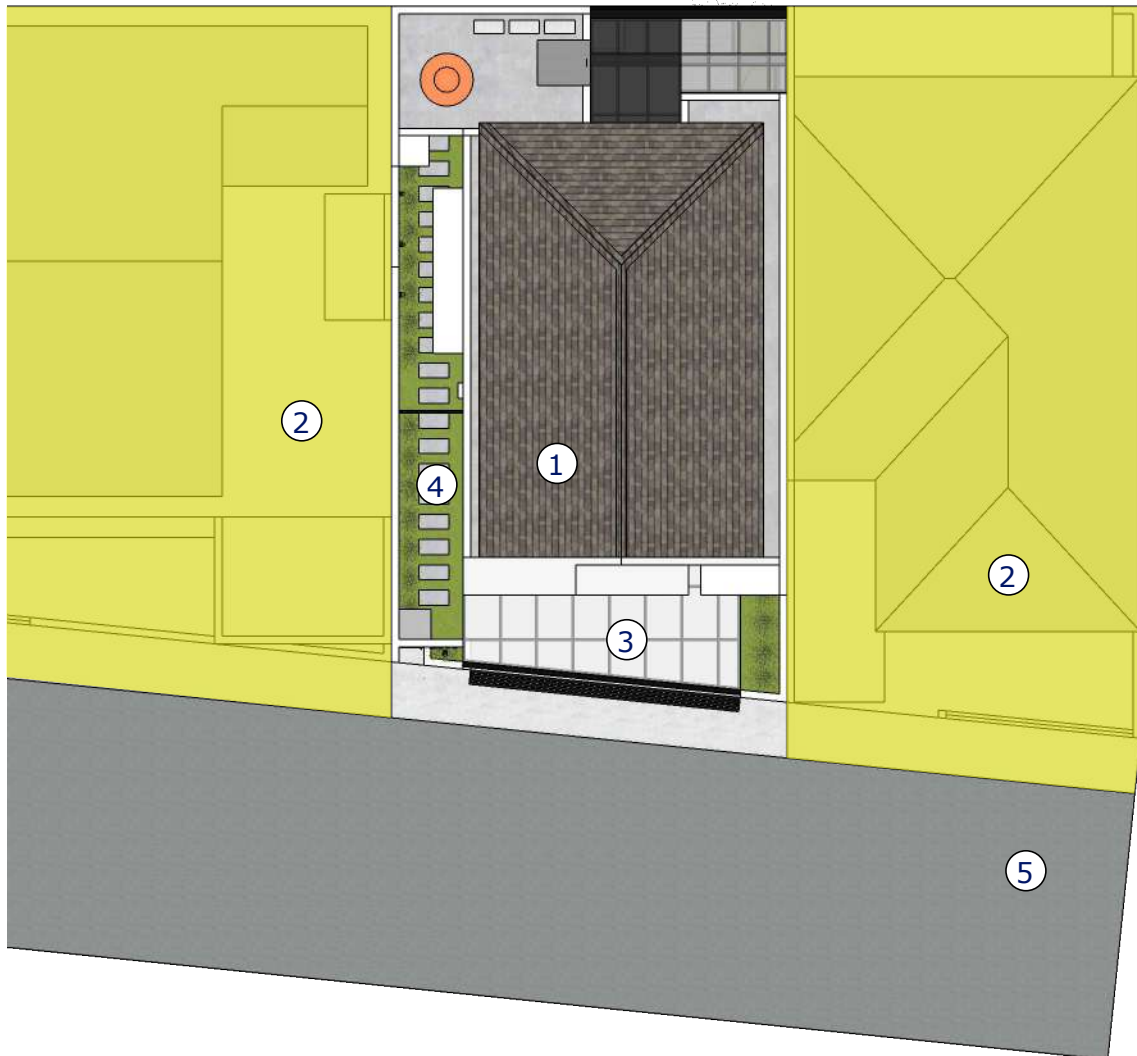


LOKASI:



Site Plan

Skala

1:150

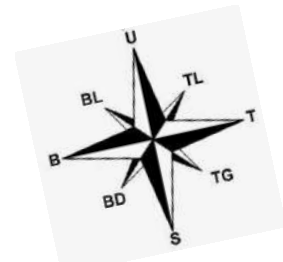

KETERANGAN:

1. AREA BANGUNAN UTAMA
2. AREA LAHAN TETANGGA
3. AREA RENC. CARPORT
4. AREA RENC. TAMAN
5. AREA JALAN

PERHATIAN:
GAMBAR DILINDUNGI HAK CIPTA

Dilarang keras memperbanyak, memodifikasi dan mengaplikasikan kedalam fisik baik bentuk maupun dimensi yang tercantum didalam gambar ini baik sebagian ataupun keseluruhannya tanpa ijin tertulis dari CV. RANCANG BANGUN ARSITAMA BUANA.

KEGIATAN

REVISI

NO	CATATAN	PARAF

PROYEK RUMAH TINGGAL

Penrose
Jatiasih, Bekasi

PEMILIK

Bpk Adit & Ibu Mira

GAMBAR

Site Plan

CATATAN :

KONSULTAN PERENCANA



CV. RANCANG BANGUN ARSITAMA BUANA

DIGAMBAR

SKALA	NO. GAMBAR	NO. LEMBAR	TAHUN
1 : 100	A.00.1	2	2021



Eksterior View 1

PERHATIAN: GAMBAR DILINDUNGI HAK CIPTA	REVISI			PROYEK RUMAH TINGGAL	PEMILIK	GAMBAR			
	NO	CATATAN	PARAF	Penrose Jatiasih, Bekasi	Bpk Adit & Ibu Mira	3D View Eksterior			
Dilarang keras memperbanyak, memodifikasi dan mengaplikasikan kedalam fisik baik bentuk maupun dimensi yang tercantum didalam gambar ini baik sebagian ataupun keseluruhannya tanpa ijin tertulis dari CV. RANCANG BANGUN ARSITAMA BUANA.						KONSULTAN PERENCANA	DIGAMBAR	CATATAN :	
				 RANCANG BANGUN I23 CV. RANCANG BANGUN ARSITAMA BUANA	SKALA			NO. GAMBAR	NO. LEMBAR
KEGIATAN							1 : 100	A.01.1	3



○ Eksterior View 2



○ Eksterior View 3

PERHATIAN: GAMBAR DILINDUNGI HAK CIPTA Dilarang keras memperbanyak, memodifikasi dan mengaplikasikan kedalam fisik baik bentuk maupun dimensi yang tercantum didalam gambar ini baik sebagian ataupun keseluruhannya tanpa ijin tertulis dari CV. RANCANG BANGUN ARSITAMA BUANA.	REVISI			PROYEK RUMAH TINGGAL	PEMILIK	GAMBAR			
	NO	CATATAN	PARAF	Penrose Jatiasih, Bekasi	Bpk Adit & Ibu Mira	3D View Eksterior			
KEGIATAN			KONSULTAN PERENCANA	DIGAMBAR	CATATAN :				
			 CV. RANCANG BANGUN ARSITAMA BUANA		SKALA	NO. GAMBAR	NO. LEMBAR	TAHUN	
					1 : 100	A.01.2	4	2021	



○ Carport



○ Taman Samping

PERHATIAN: GAMBAR DILINDUNGI HAK CIPTA Dilarang keras memperbanyak, memodifikasi dan mengaplikasikan kedalam fisik baik bentuk maupun dimensi yang tercantum didalam gambar ini baik sebagian ataupun keseluruhannya tanpa ijin tertulis dari CV. RANCANG BANGUN ARSITAMA BUANA.	REVISI		PROYEK RUMAH TINGGAL	PEMILIK	GAMBAR			
	NO	CATATAN	PARAF	Penrose Jatiasih, Bekasi	Bpk Adit & Ibu Mira	3D View Eksterior		
KEGIATAN			KONSULTAN PERENCANA	DIGAMBAR	CATATAN :			
			 CV. RANCANG BANGUN ARSITAMA BUANA		SKALA	NO. GAMBAR	NO. LEMBAR	TAHUN
					1 : 100	A.01.3	5	2021



○ View R Keluarga - R Makan - Dapur




○ View Area TV

PERHATIAN:
GAMBAR DILINDUNGI HAK CIPTA

Dilarang keras memperbanyak, memodifikasi dan mengaplikasikan kedalam fisik baik bentuk maupun dimensi yang tercantum didalam gambar ini baik sebagian ataupun keseluruhannya tanpa ijin tertulis dari CV. RANCANG BANGUN ARSTAMA BUANA.

KEGIATAN

NO	REVISI		PROYEK RUMAH TINGGAL	PEMILIK	GAMBAR			
	CATATAN	PARAF			3D View Interior			
			Penrose Jatiasih, Bekasi	Bpk Adit & Ibu Mira	CATATAN :			
			KONSULTAN PERENCANA	DIGAMBAR				
			 CV. RANCANG BANGUN ARSTAMA BUANA		SKALA	NO. GAMBAR	NO. LEMBAR	TAHUN
				1 : 100	A.01.4	6	2021	



○ View Dapur




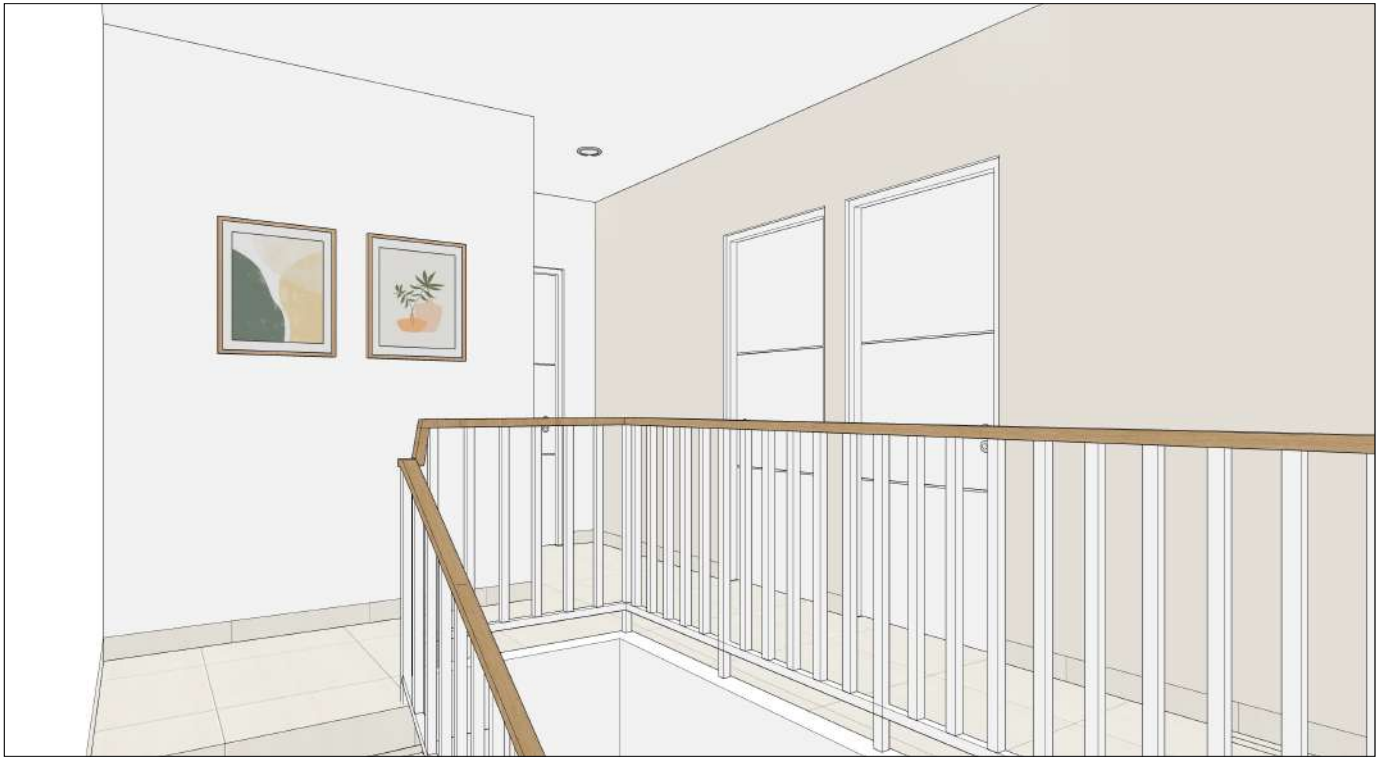
○ View KM/WC LT1

PERHATIAN:
GAMBAR DILINDUNGI HAK CIPTA

Dilarang keras memperbanyak, memodifikasi dan mengaplikasikan kedalam fisik baik bentuk maupun dimensi yang tercantum didalam gambar ini baik sebagian ataupun keseluruhannya tanpa ijin tertulis dari CV. RANCANG BANGUN ARSTAMA BUANA.

KEGIATAN

NO	REVISI		PROYEK RUMAH TINGGAL	PEMILIK	GAMBAR			
	CATATAN	PARAF			3D View Interior			
			Penrose Jatiasih, Bekasi	Bpk Adit & Ibu Mira	CATATAN :			
					KONSULTAN PERENCANA	DIGAMBAR	SKALA	NO. GAMBAR
			 CV. RANCANG BANGUN ARSTAMA BUANA		1 : 100	A.01.5	7	2021



View Selasar LT2



View KM/WC LT2

PERHATIAN:
GAMBAR DILINDUNGI HAK CIPTA

Dilarang keras memperbanyak, memodifikasi dan mengaplikasikan kedalam fisik baik bentuk maupun dimensi yang tercantum didalam gambar ini baik sebagian ataupun keseluruhannya tanpa ijin tertulis dari CV. RANCANG BANGUN ARSITAMA BUANA.

KEGIATAN

REVISI

NO	CATATAN	PARAF

PROYEK RUMAH TINGGAL

Penrose
Jatiasih, Bekasi

PEMILIK

Bpk Adit & Ibu Mira

GAMBAR

3D View Interior

CATATAN :

KONSULTAN PERENCANA



CV. RANCANG BANGUN ARSITAMA BUANA

DIGAMBAR

SKALA	NO. GAMBAR	NO. LEMBAR	TAHUN
1 : 100	A.01.6	8	2021



View Kamar Tidur Utama




View Home Office

PERHATIAN:
GAMBAR DILINDUNGI HAK CIPTA

Dilarang keras memperbanyak, memodifikasi dan mengaplikasikan kedalam fisik baik bentuk maupun dimensi yang tercantum didalam gambar ini baik sebagian ataupun keseluruhannya tanpa ijin tertulis dari CV. RANCANG BANGUNG ARSITAMA BUANA.

KEGIATAN

NO	REVISI		PROYEK RUMAH TINGGAL	PEMILIK	GAMBAR			
	CATATAN	PARAF			3D View Interior			
			Penrose Jatiasih, Bekasi	Bpk Adit & Ibu Mira	CATATAN :			
					KONSULTAN PERENCANA		DIGAMBAR	
			 CV. RANCANG BANGUN ARSITAMA BUANA		SKALA	NO. GAMBAR	NO. LEMBAR	TAHUN
					1 : 100	A.01.7	9	2021




○ View Kamar Tidur Anak 1




○ View Kamar Tidur Anak 1

PERHATIAN: GAMBAR DILINDUNGI HAK CIPTA Dilarang keras memperbanyak, memodifikasi dan mengaplikasikan kedalam fisik baik bentuk maupun dimensi yang tercantum didalam gambar ini baik sebagian ataupun keseluruhannya tanpa ijin tertulis dari CV. RANCANG BANGUN ARSITAMA BUANA.	REVISI		PROYEK RUMAH TINGGAL	PEMILIK	GAMBAR			
	NO	CATATAN	PARAF	Penrose Jatiasih, Bekasi	Bpk Adit & Ibu Mira	3D View Interior		
KEGIATAN			KONSULTAN PERENCANA	DIGAMBAR	CATATAN :			
					SKALA	NO. GAMBAR	NO. LEMBAR	TAHUN
				1 : 100	A.01.8	10	2021	

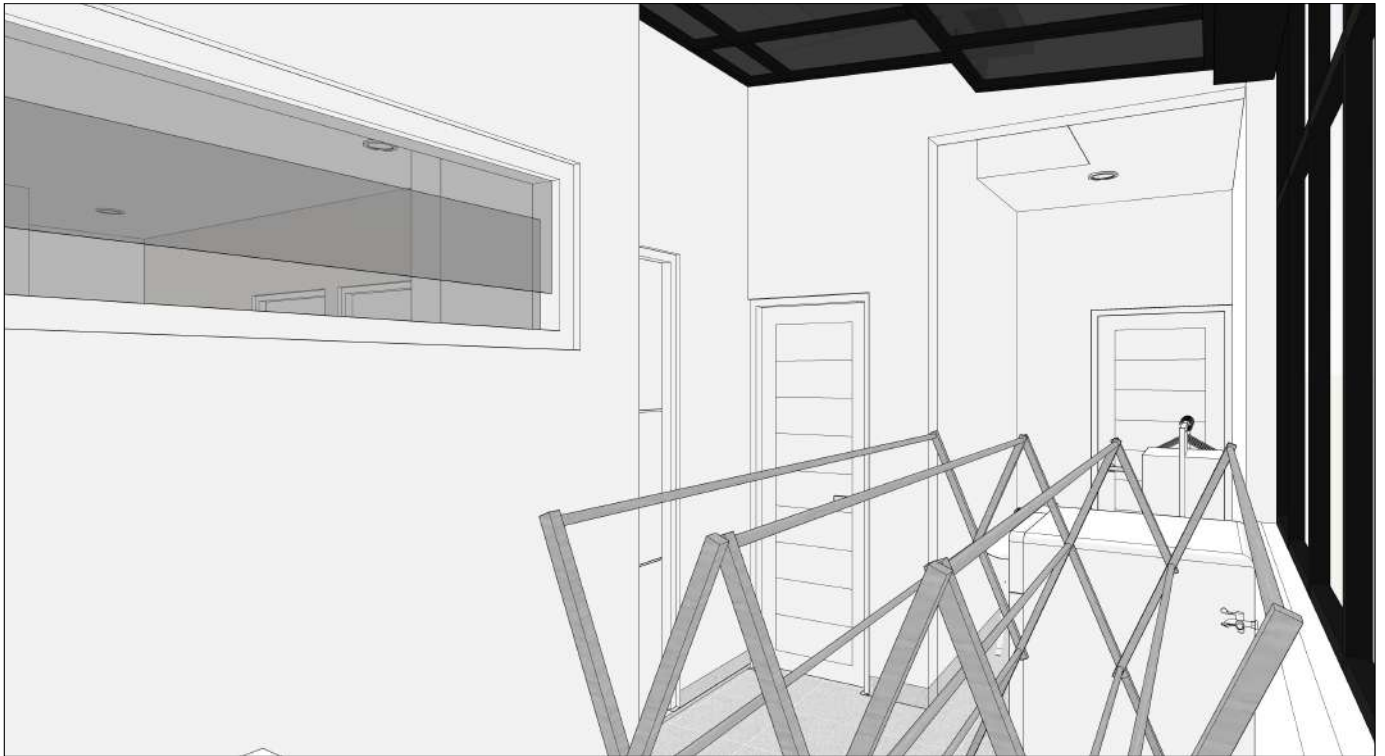


○ View Area Servis

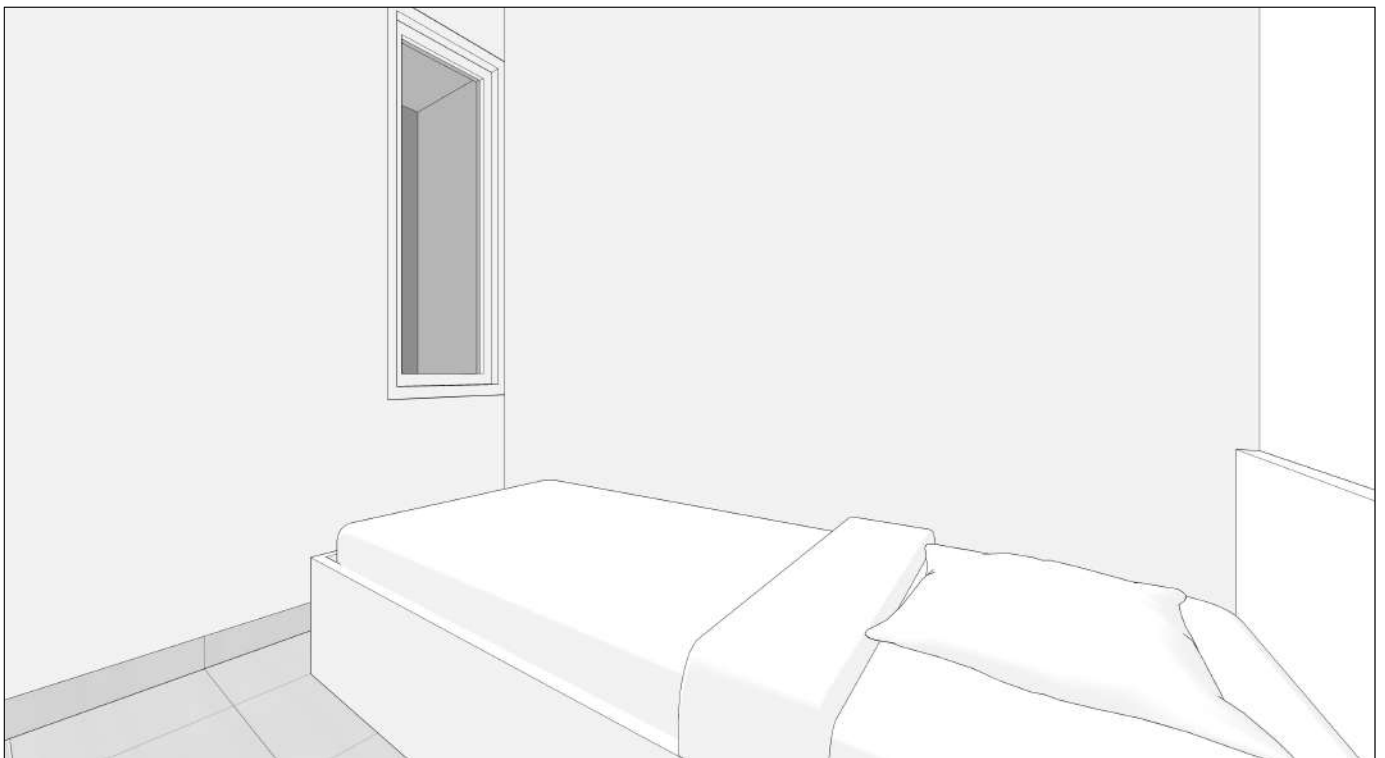

○ View Kamar Tidur ART


PERHATIAN:
GAMBAR DILINDUNGI HAK CIPTA
Dilarang keras memperbanyak, memodifikasi dan mengaplikasikan kedalam fisik baik bentuk maupun dimensi yang tercantum didalam gambar ini baik sebagian ataupun keseluruhannya tanpa ijin tertulis dari CV. RANCANG BANGUN ARSITAMA BUANA.

KEGIATAN

NO	REVISI		PROYEK RUMAH TINGGAL	PEMILIK	GAMBAR			
	CATATAN	PARAF			3D View Interior			
			Penrose Jatiasih, Bekasi	Bpk Adit & Ibu Mira	CATATAN :			
					KONSULTAN PERENCANA	DIGAMBAR		
			 CV. RANCANG BANGUN ARSITAMA BUANA		SKALA	NO. GAMBAR	NO. LEMBAR	TAHUN
					1 : 100	A.01.9	11	2021




○ View KM/WC ART

PERHATIAN: GAMBAR DILINDUNGI HAK CIPTA Dilarang keras memperbanyak, memodifikasi dan mengaplikasikan kedalam fisik baik bentuk maupun dimensi yang tercantum didalam gambar ini baik sebagian ataupun keseluruhannya tanpa ijin tertulis dari CV. RANCANG BANGUNG ARSITAMA BUANA.	REVISI		PROYEK RUMAH TINGGAL	PEMILIK	GAMBAR				
	NO	CATATAN	PARAF	Penrose Jatiasih, Bekasi	Bpk Adit & Ibu Mira	3D View Interior			
KEGIATAN				KONSULTAN PERENCANA	DIGAMBAR	CATATAN :			
				 CV. RANCANG BANGUN ARSITAMA BUANA		SKALA	NO. GAMBAR	NO. LEMBAR	TAHUN
						1 : 100	A.01.10	12	2021

TAMPAK BELAKANG

1,90 1,98 7,85 1,95 2,02

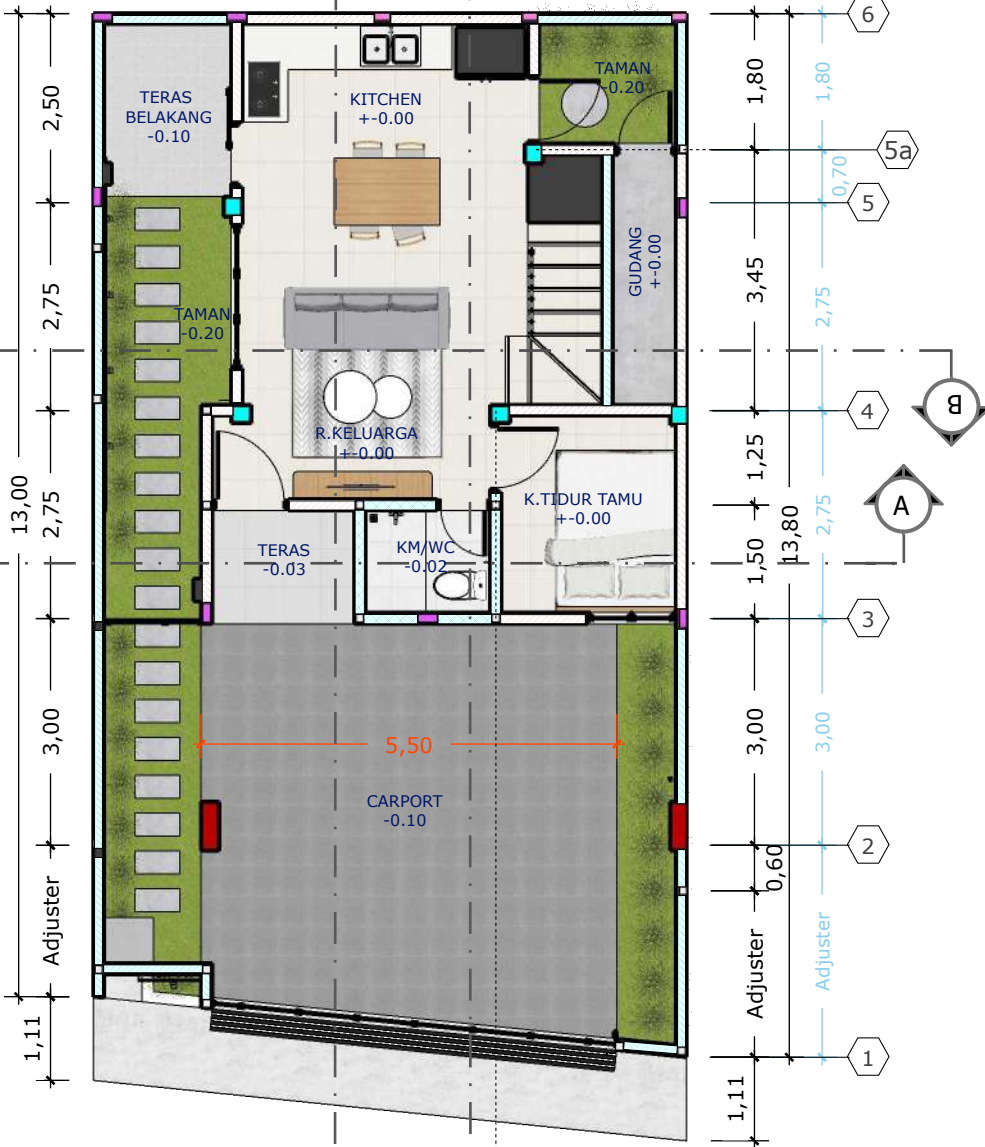

TAMPAK KIRI

TAMPAK KANAN

1,49 2,03 1,80 2,53
7,85
1,49 0,41 1,98 0,62 0,62 0,50 2,02



Denah Lantai 1

Skala

1:100

TAMPAK DEPAN

Keterangan:

- Bata ringan 7 cm
- Bata ringan 10 cm
- Bata ringan 10 cm trasraam



PERHATIAN:
GAMBAR DILINDUNGI HAK CIPTA

Dilarang keras memperbanyak, memodifikasi dan mengaplikasikan kedalam fisik baik bentuk maupun dimensi yang tercantum didalam gambar ini baik sebagian ataupun keseluruhannya tanpa ijin tertulis dari CV. RANCANG BANGUN ARSITAMA BUANA.


KEGIATAN

NO	REVISI		PROYEK RUMAH TINGGAL	PEMILIK	GAMBAR			
	CATATAN	PARAF			Denah Lantai 1			
			Penrose Jatiasih, Bekasi	Bpk Adit & Ibu Mira	CATATAN :			
			KONSULTAN PERENCANA	DIGAMBAR				
			 CV. RANCANG BANGUN ARSITAMA BUANA		SKALA	NO. GAMBAR	NO. LEMBAR	TAHUN
					1 : 100	A.02. 1	13	2021



TAMPAK BELAKANG

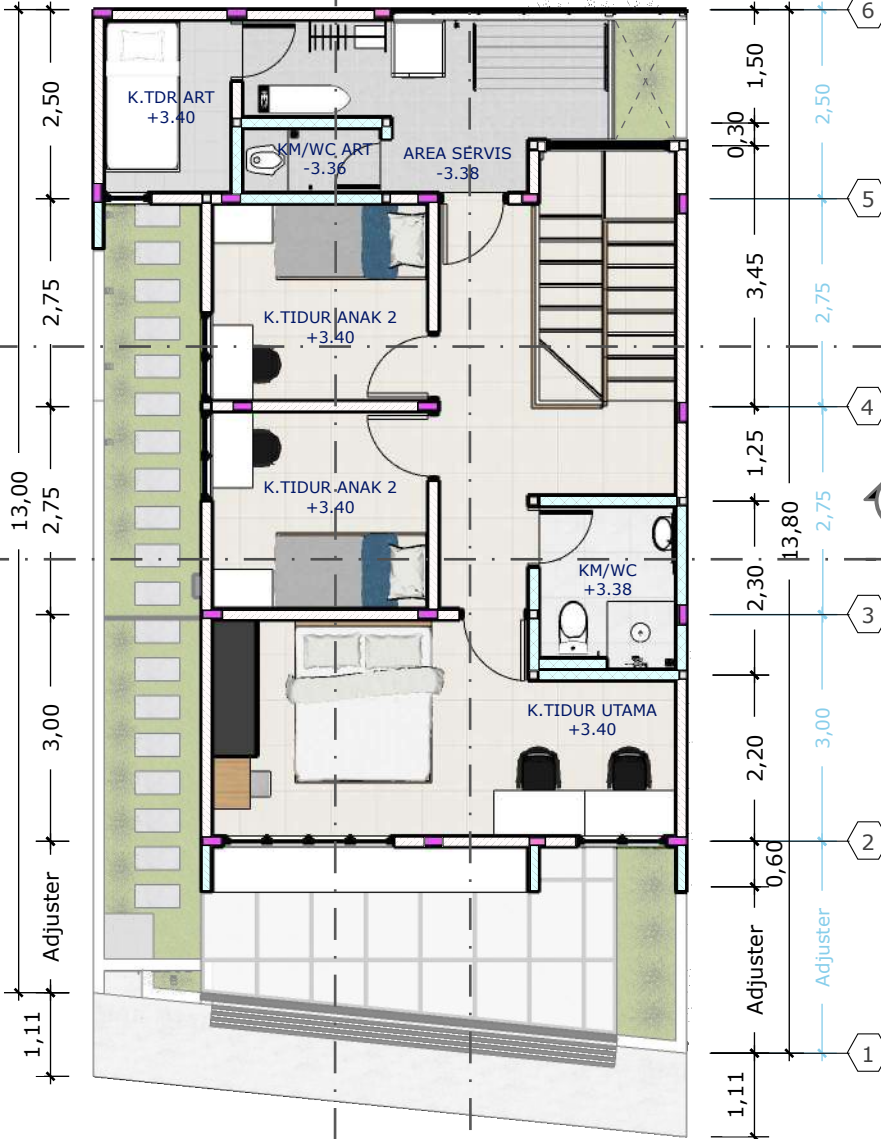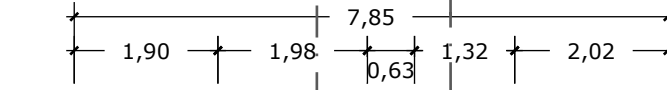

TAMPAK KIRI

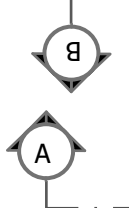

TAMPAK KANAN

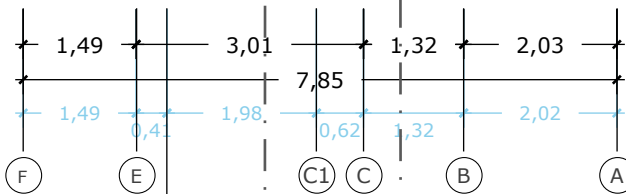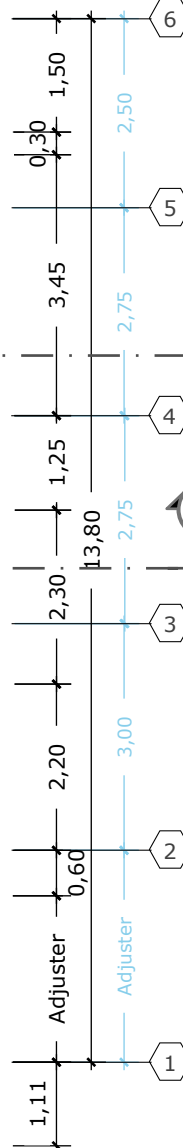

TAMPAK DEPAN

Denah Lantai 2
Skala 1:100

Keterangan:


- Bata ringan 7 cm
- Bata ringan 10 cm
- Bata ringan 10 cm trasraam

PERHATIAN:
GAMBAR DILINDUNGI HAK CIPTA


Dilarang keras memperbanyak, memodifikasi dan mengaplikasikan kedalam fisik baik bentuk maupun dimensi yang tercantum didalam gambar ini baik sebagian ataupun keseluruhannya tanpa ijin tertulis dari CV. RANCANG BANGUN ARSITAMA BUANA.


KEGIATAN

NO	REVISI		PROYEK RUMAH TINGGAL	PEMILIK	GAMBAR			
	CATATAN	PARAF			Denah Lantai 2			
			Penrose Jatiasih, Bekasi	Bpk Adit & Ibu Mira	CATATAN :			
			KONSULTAN PERENCANA	DIGAMBAR				
			 CV. RANCANG BANGUN ARSITAMA BUANA		SKALA	NO. GAMBAR	NO. LEMBAR	TAHUN
					1 : 100	A.02. 2	14	2021


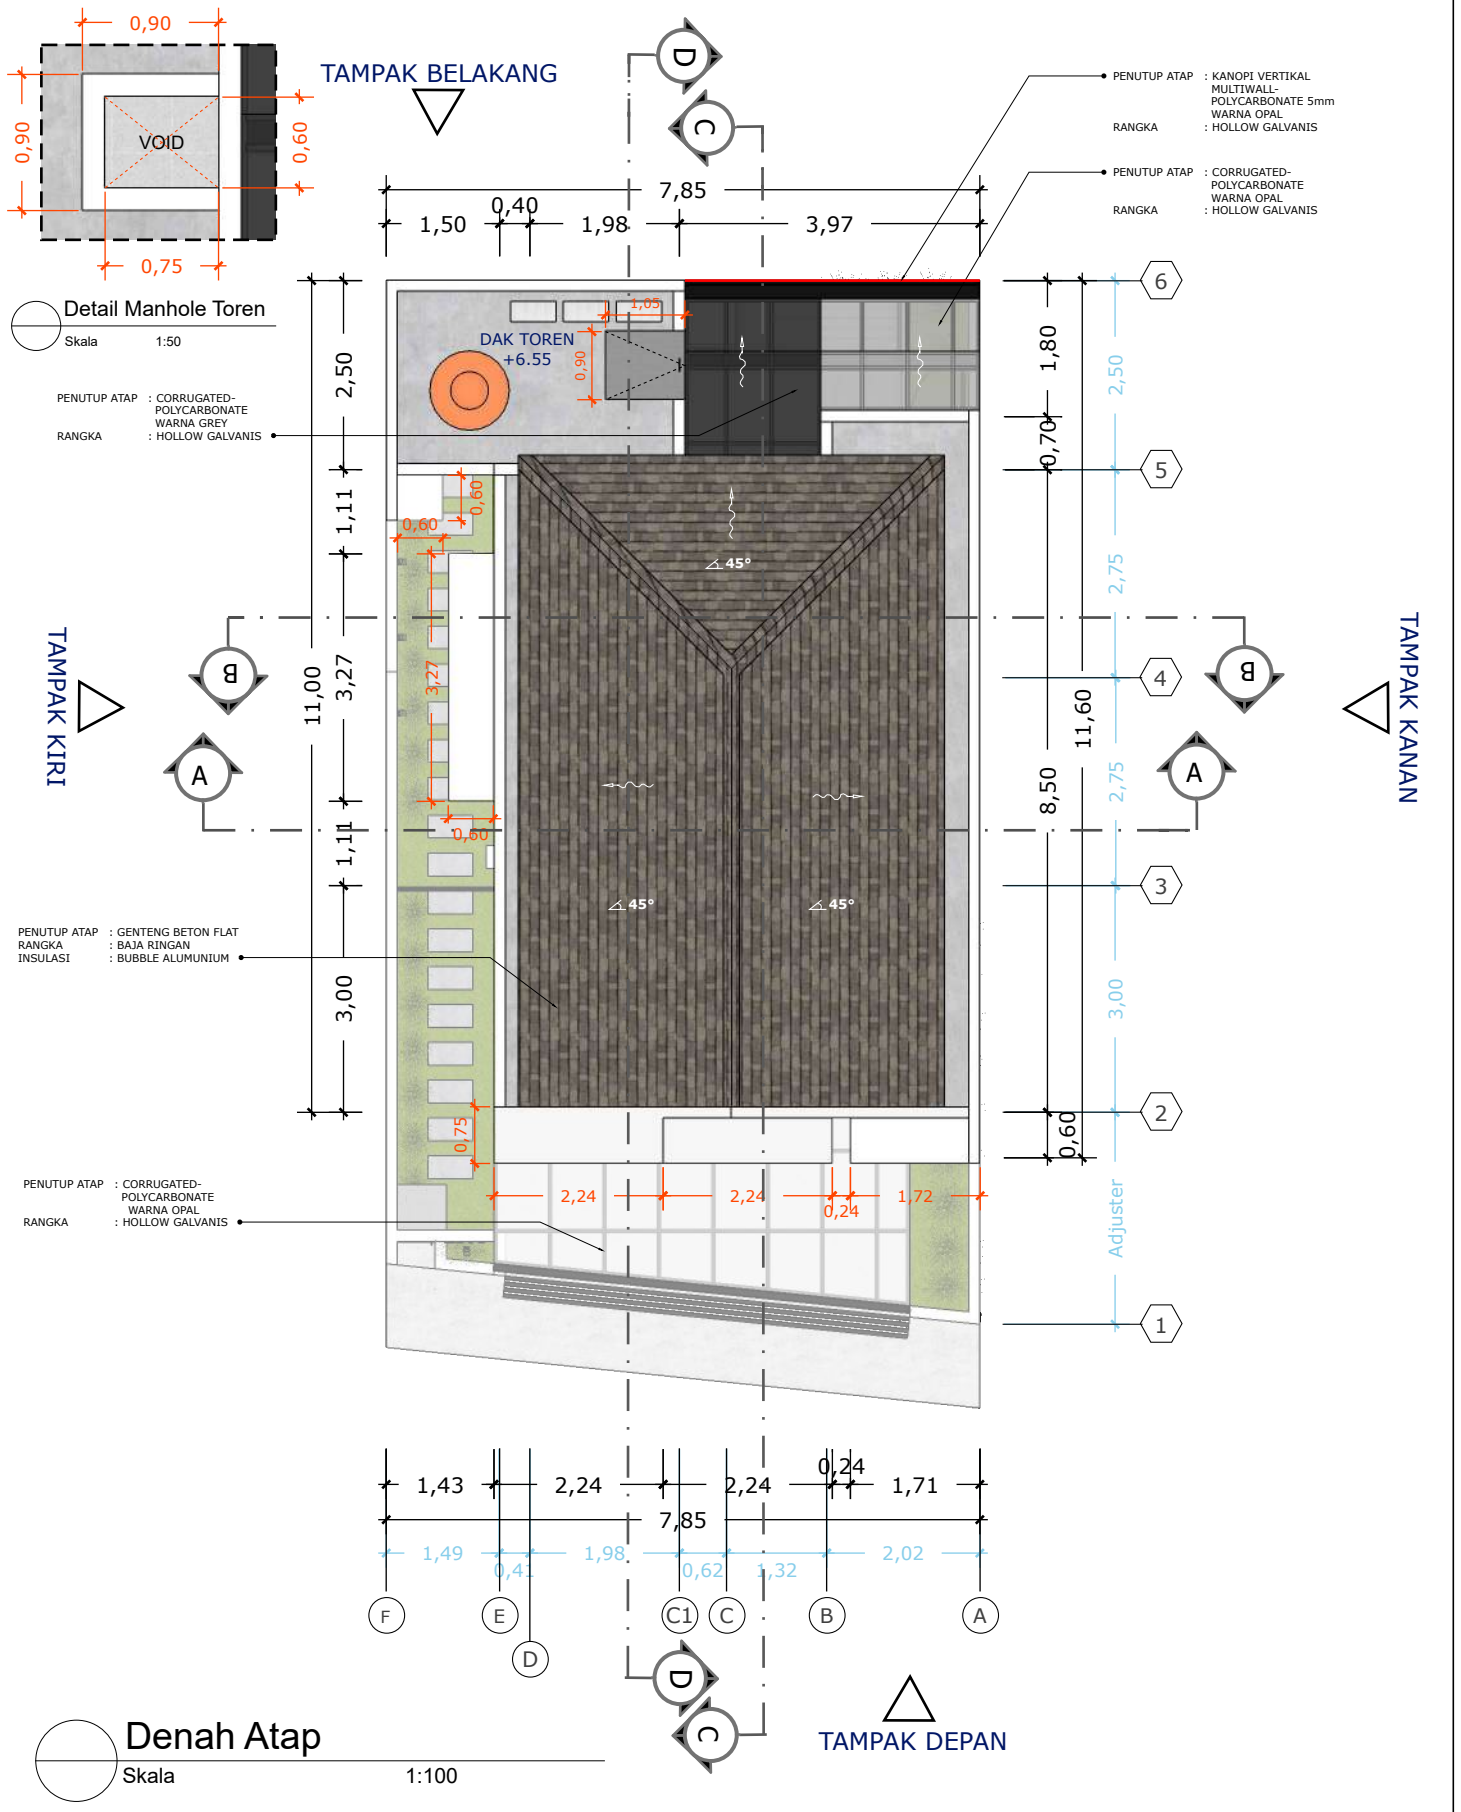



PERHATIAN: GAMBAR DILINDUNGI HAK CIPTA	REVISI			PROYEK RUMAH TINGGAL	PEMILIK	GAMBAR			
	Dilarang keras memperbanyak, memodifikasi dan mengaplikasikan kedalam fisik baik bentuk maupun dimensi yang tercantum didalam gambar ini baik sebagian ataupun keseluruhannya tanpa ijin tertulis dari CV. RANCANG BANGUNG ARSITAMA BUANA.	NO	CATATAN	PARAF	Penrose Jatiasih, Bekasi	Bpk Adit & Ibu Mira	Denah Atap		
CATATAN :									
KEGIATAN				KONSULTAN PERENCANA	DIGAMBAR				
						SKALA	NO. GAMBAR	NO. LEMBAR	TAHUN
						1 : 100	A.02. 3	15	2021

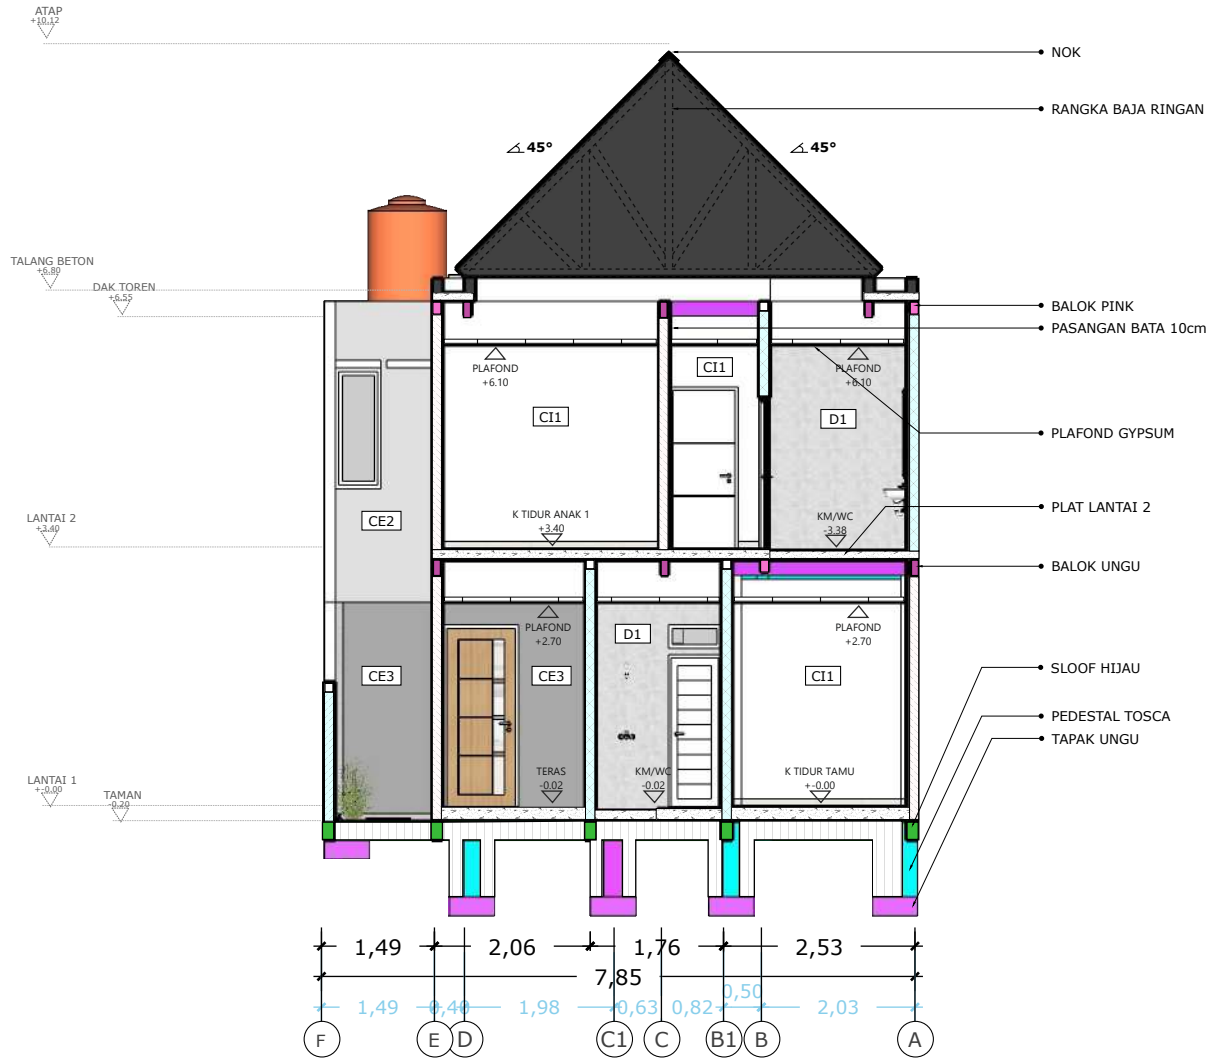


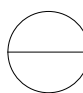
Potongan AA
 Skala 1:100

Keterangan:

  -  Bata ringan 7 cm
-  Bata ringan 10 cm
-  Bata ringan 10 cm trasraam

PERHATIAN: GAMBAR DILINDUNGI HAK CIPTA Dilarang keras memperbanyak, memodifikasi dan mengaplikasikan kedalam fisik baik bentuk maupun dimensi yang tercantum didalam gambar ini baik sebagian ataupun keseluruhannya tanpa ijin tertulis dari CV. RANCANG BANGUN ARSITAMA BUANA.	REVISI			PROYEK RUMAH TINGGAL	PEMILIK	GAMBAR				
	NO	CATATAN	PARAF	Penrose Jatiasih, Bekasi	Bpk Adit & Ibu Mira	Potongan AA				
KEGIATAN				KONSULTAN PERENCANA	DIGAMBAR	CATATAN :				
				 CV. RANCANG BANGUN ARSITAMA BUANA						
						SKALA	NO. GAMBAR	NO. LEMBAR	TAHUN	
						1 : 100	A.03.1	16	2021	

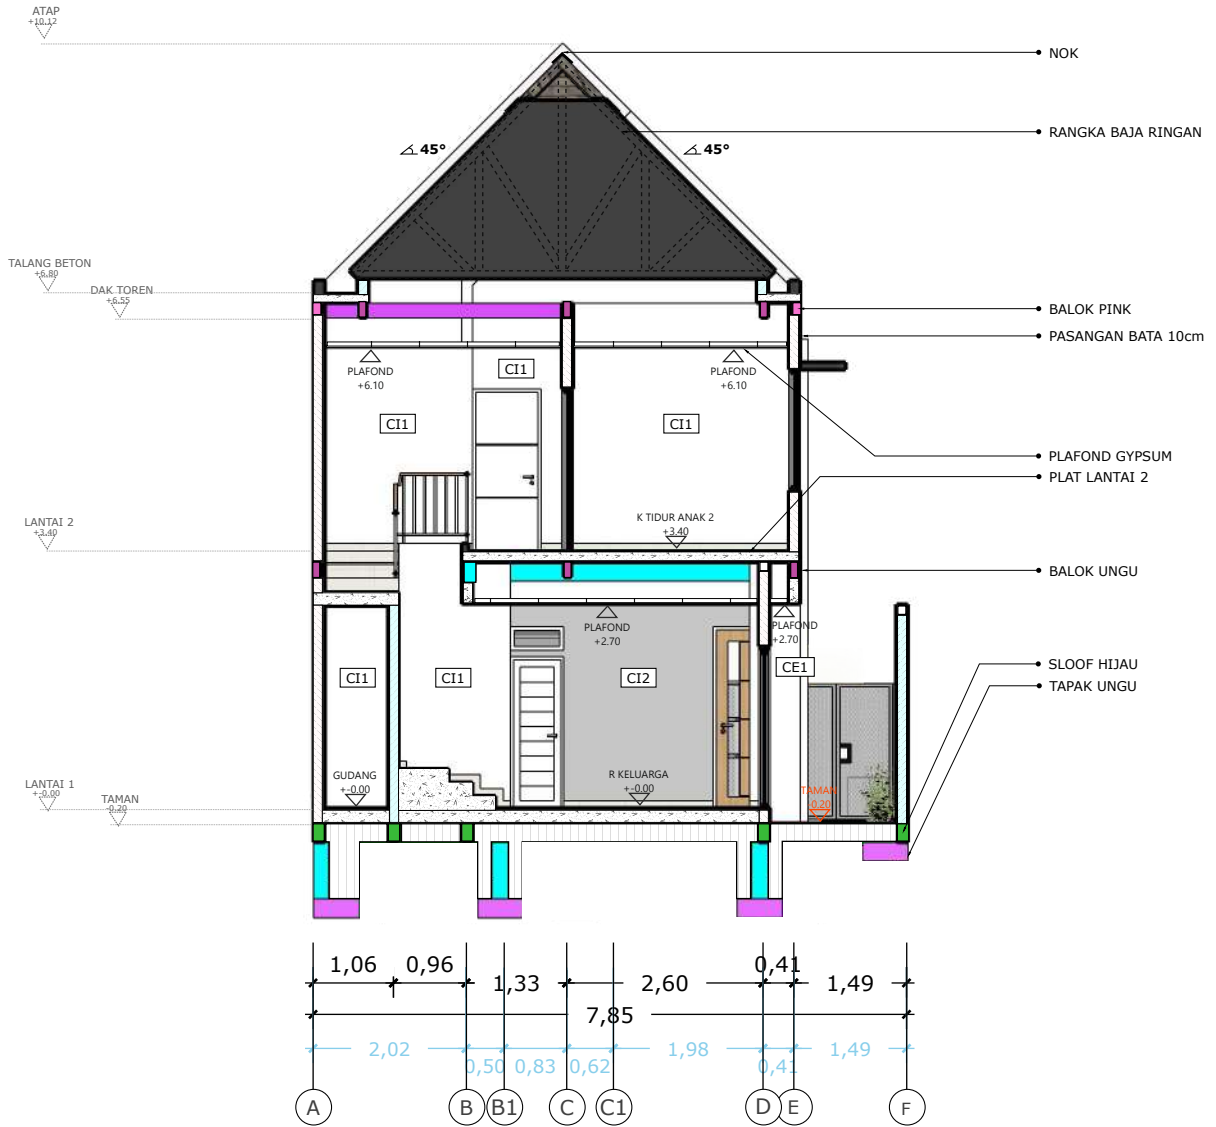

Potongan BB
 Skala 1:100

Keterangan:

- Bata ringan 7 cm
- Bata ringan 10 cm
- Bata ringan 10 cm trasraam

PERHATIAN: GAMBAR DILINDUNGI HAK CIPTA Dilarang keras memperbanyak, memodifikasi dan mengaplikasikan kedalam fisik baik bentuk maupun dimensi yang tercantum didalam gambar ini baik sebagian ataupun keseluruhannya tanpa ijin tertulis dari CV. RANCANG BANGUNG ARSTAMA BUANA.	REVISI			PROYEK RUMAH TINGGAL Penrose Jatiasih, Bekasi	PEMILIK Bpk Adit & Ibu Mira	GAMBAR				
	NO	CATATAN	PARAF			Potongan BB				
KEGIATAN				KONSULTAN PERENCANA CV. RANCANG BANGUN ARSTAMA BUANA		DIGAMBAR		CATATAN :		
						SKALA	NO. GAMBAR	NO. LEMBAR	TAHUN	
								17	2021	



Potongan CC

Skala

1:100

Keterangan:

- Bata ringan 7 cm
- Bata ringan 10 cm
- Bata ringan 10 cm trasraam

PERHATIAN:

GAMBAR DILINDUNGI HAK CIPTA

Dilarang keras memperbanyak, memodifikasi dan mengaplikasikan kedalam fisik baik bentuk maupun dimensi yang tercantum didalam gambar ini baik sebagian ataupun keseluruhannya tanpa ijin tertulis dari CV. RANCANG BANGUNG ARSITAMA BUANA.

KEGIATAN

REVISI

NO	CATATAN	PARAF

PROYEK RUMAH TINGGAL

Penrose
Jatiasih, Bekasi

KONSULTAN PERENCANA



CV. RANCANG BANGUN ARSITAMA BUANA

PEMILIK

Bpk Adit & Ibu Mira


DIGAMBAR

GAMBAR

Potongan CC

CATATAN :


SKALA	NO. GAMBAR	NO. LEMBAR	TAHUN
1 : 100	A.03.3	18	2021

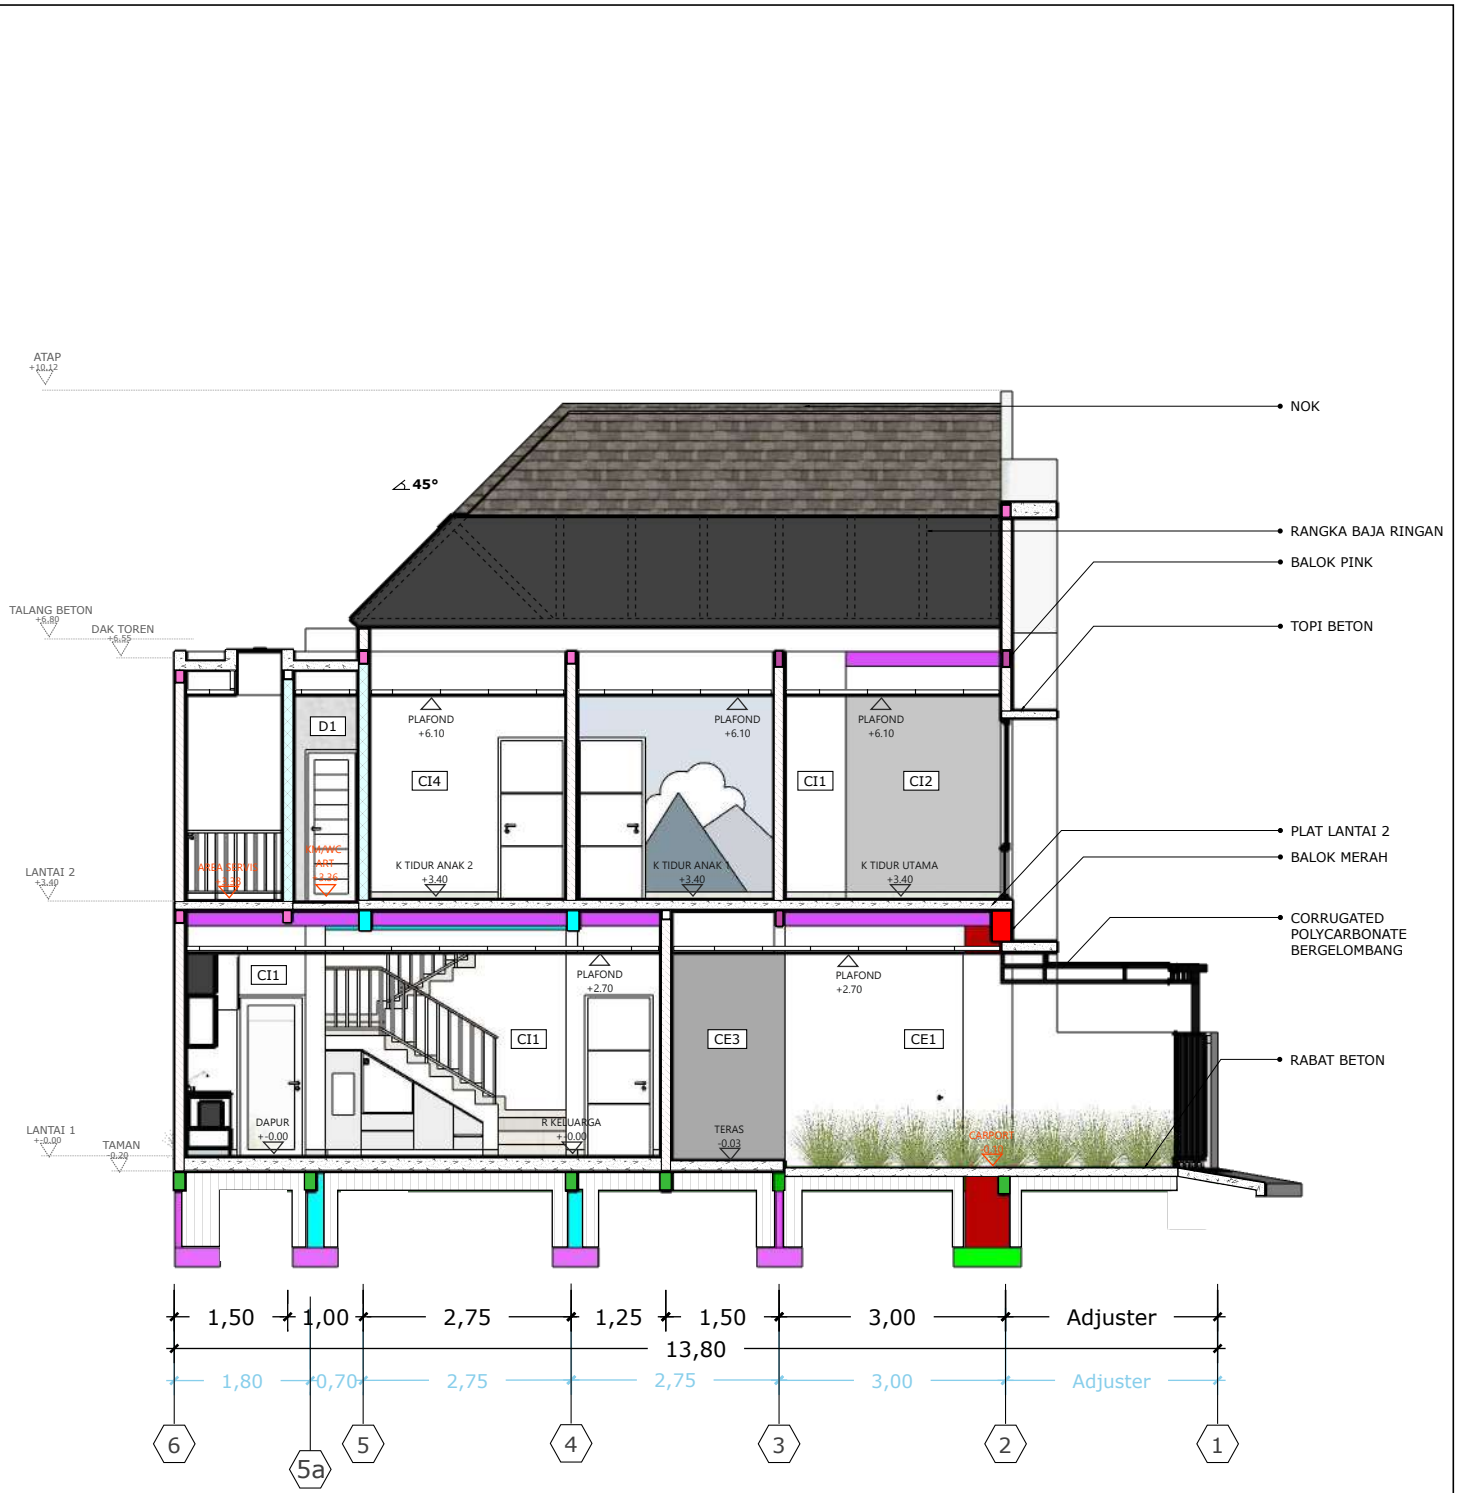


Potongan DD
Skala 1:100

- Keterangan:**
- Bata ringan 7 cm
 - Bata ringan 10 cm
 - Bata ringan 10 cm trasraam


<p>PERHATIAN: GAMBAR DILINDUNGI HAK CIPTA</p> <p>Dilarang keras memperbanyak, memodifikasi dan mengaplikasikan kedalam fisik baik bentuk maupun dimensi yang tercantum didalam gambar ini baik sebagian ataupun keseluruhannya tanpa ijin tertulis dari CV. RANCANG BANGUNG ARSITAMA BUANA.</p>	REVISI			PROYEK RUMAH TINGGAL	PEMILIK	GAMBAR				
	NO	CATATAN	PARAF	Penrose Jatiasih, Bekasi	Bpk Adit & Ibu Mira	Potongan DD				
						CATATAN :				
						KONSULTAN PERENCANA	DIGAMBAR			
			 CV. RANCANG BANGUN ARSITAMA BUANA							
KEGIATAN						SKALA	NO. GAMBAR	NO. LEMBAR	TAHUN	
						1 : 100	A.03.4	19	2021	

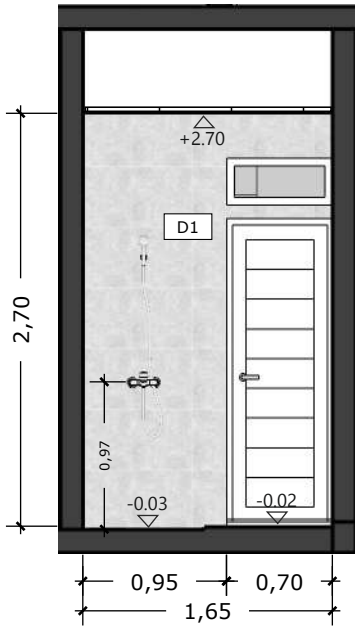


Detail Sisi A
Skala 1:50

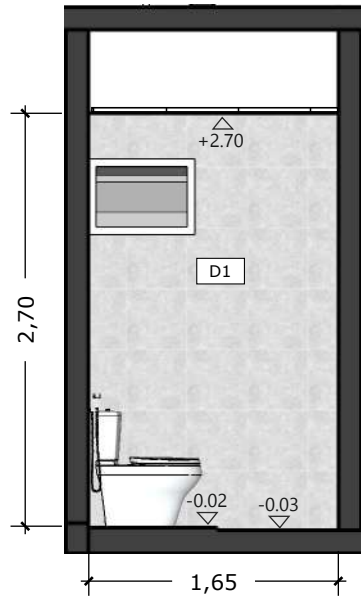


Detail Sisi B
Skala 1:50

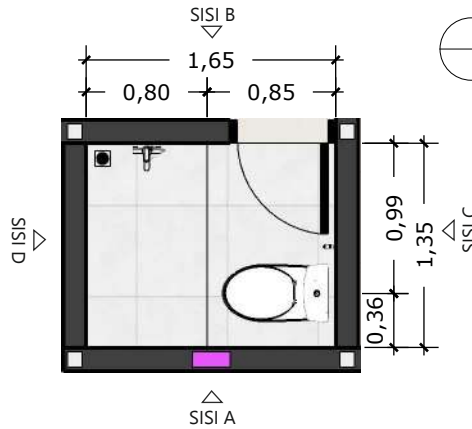

Denah Kamar Mandi LT1
Skala 1:50

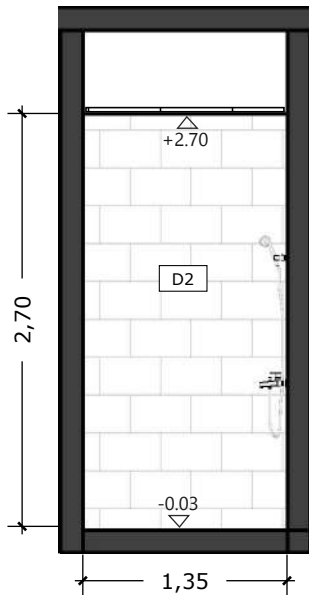

Detail Sisi C
Skala 1:50

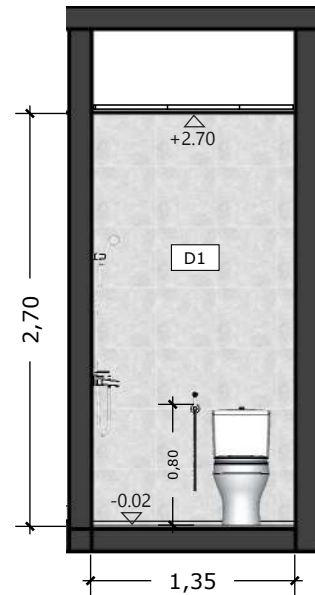

Detail Sisi D
Skala 1:50

PERHATIAN:
GAMBAR DILINDUNGI HAK CIPTA

Dilarang keras memperbanyak, memodifikasi dan mengaplikasikan kedalam fisik baik bentuk maupun dimensi yang tercantum didalam gambar ini baik sebagian ataupun keseluruhannya tanpa ijin tertulis dari CV. RANCANG BANGUN ARSITAMA BUANA.

KEGIATAN

REVISI

NO	CATATAN	PARAF

PROYEK RUMAH TINGGAL

Penrose
Jatiasih, Bekasi

KONSULTAN PERENCANA



CV. RANCANG BANGUN ARSITAMA BUANA

PEMILIK

Bpk Adit & Ibu Mira


DIGAMBAR

GAMBAR


Detail Kamar Mandi 1

CATATAN :


SKALA	NO. GAMBAR	NO. LEMBAR	TAHUN
1 : 50	A.03.5	20	2021

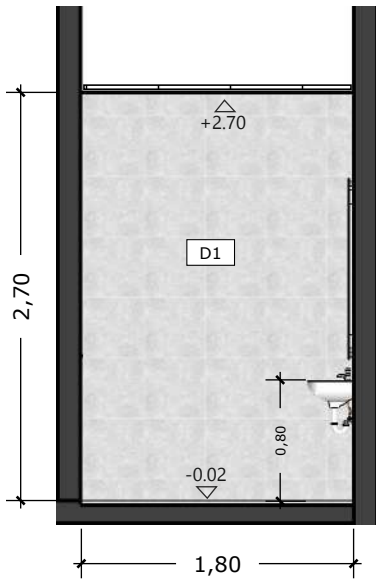


Detail Sisi A
Skala 1:50

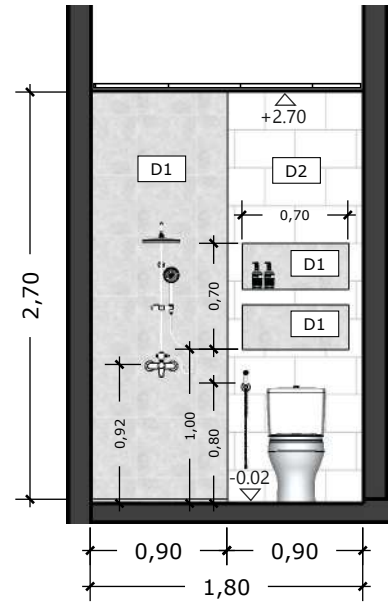


Detail Sisi B
Skala 1:50

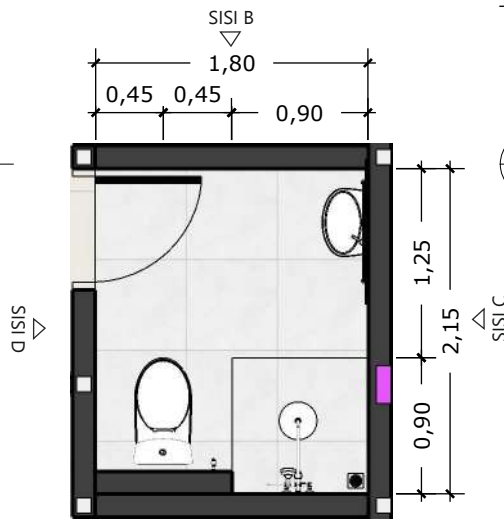

Denah Kamar Mandi LT2
Skala 1:50

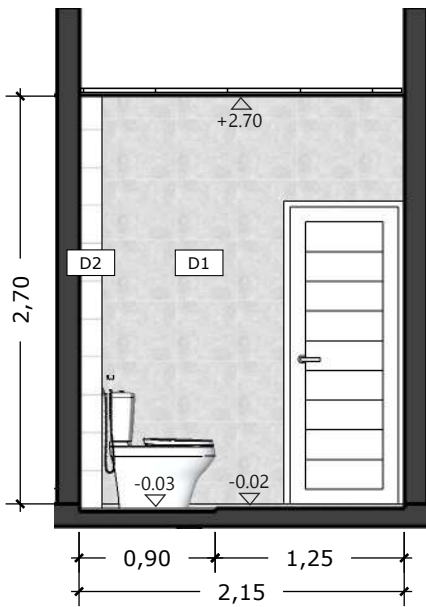

Detail Sisi C
Skala 1:50

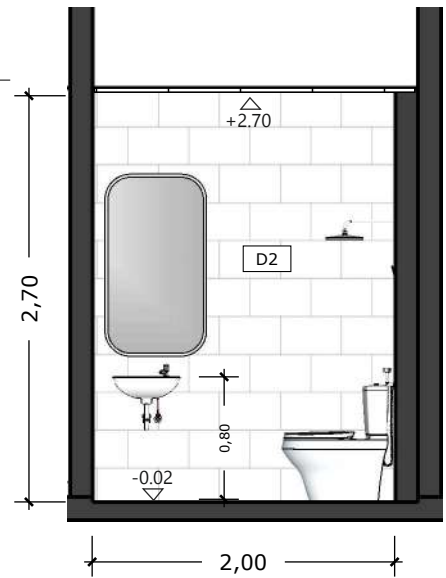


Detail Sisi D
Skala 1:50

PERHATIAN:
GAMBAR DILINDUNGI HAK CIPTA


Dilarang keras memperbanyak, memodifikasi dan mengaplikasikan kedalam fisik baik bentuk maupun dimensi yang tercantum didalam gambar ini baik sebagian ataupun keseluruhannya tanpa ijin tertulis dari CV. RANCANG BANGUN ARSITAMA BUANA.

KEGIATAN


NO	CATATAN	PARAF	PROYEK RUMAH TINGGAL		PEMILIK		GAMBAR			
			Penrose Jatiasih, Bekasi		Bpk Adit & Ibu Mira		Detail Kamar Mandi 2			
			KONSULTAN PERENCANA		DIGAMBAR		CATATAN :			
			RANCANG BANGUN I23 CV. RANCANG BANGUN ARSITAMA BUANA				SKALA	NO. GAMBAR	NO. LEMBAR	TAHUN
							1 : 50	A.03.6	21	2021

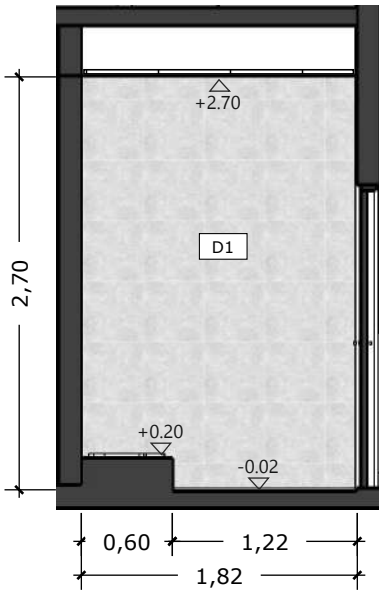


Detail Sisi A
Skala 1:50

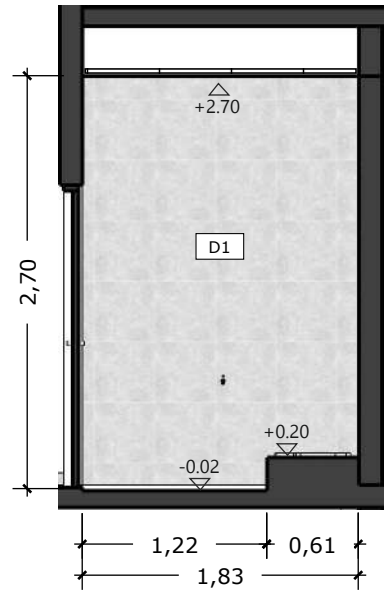


Detail Sisi B
Skala 1:50

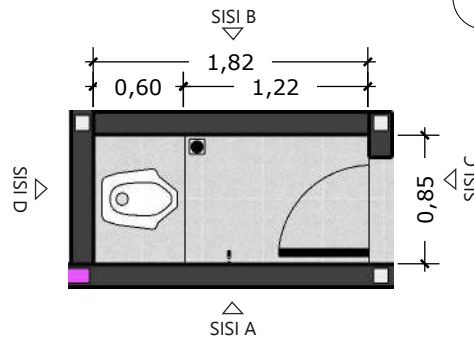

Denah Kamar Mandi ART
Skala 1:50

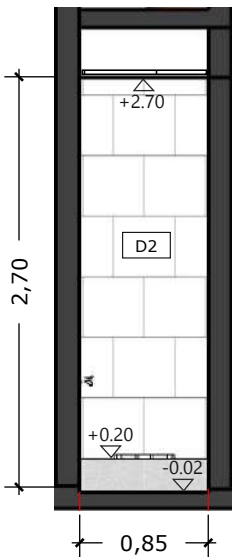

Detail Sisi C
Skala 1:50

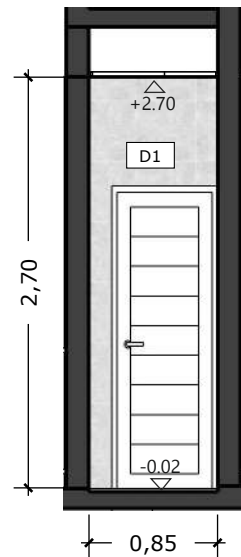


Detail Sisi D
Skala 1:50

PERHATIAN:
GAMBAR DILINDUNGI HAK CIPTA


Dilarang keras memperbanyak, memodifikasi dan mengaplikasikan kedalam fisik baik bentuk maupun dimensi yang tercantum didalam gambar ini baik sebagian ataupun keseluruhannya tanpa ijin tertulis dari CV. RANCANG BANGUN ARSITAMA BUANA.

KEGIATAN

NO	REVISI		PROYEK RUMAH TINGGAL	PEMILIK	GAMBAR			
	CATATAN	PARAF			Detail Kamar Mandi ART			
			Penrose Jatiasih, Bekasi	Bpk Adit & Ibu Mira	CATATAN :			
			KONSULTAN PERENCANA	DIGAMBAR	SKALA	NO. GAMBAR	NO. LEMBAR	TAHUN
			 CV. RANCANG BANGUN ARSITAMA BUANA		1 : 50	A.03.7	22	2021




Tampak Depan
Skala 1:100

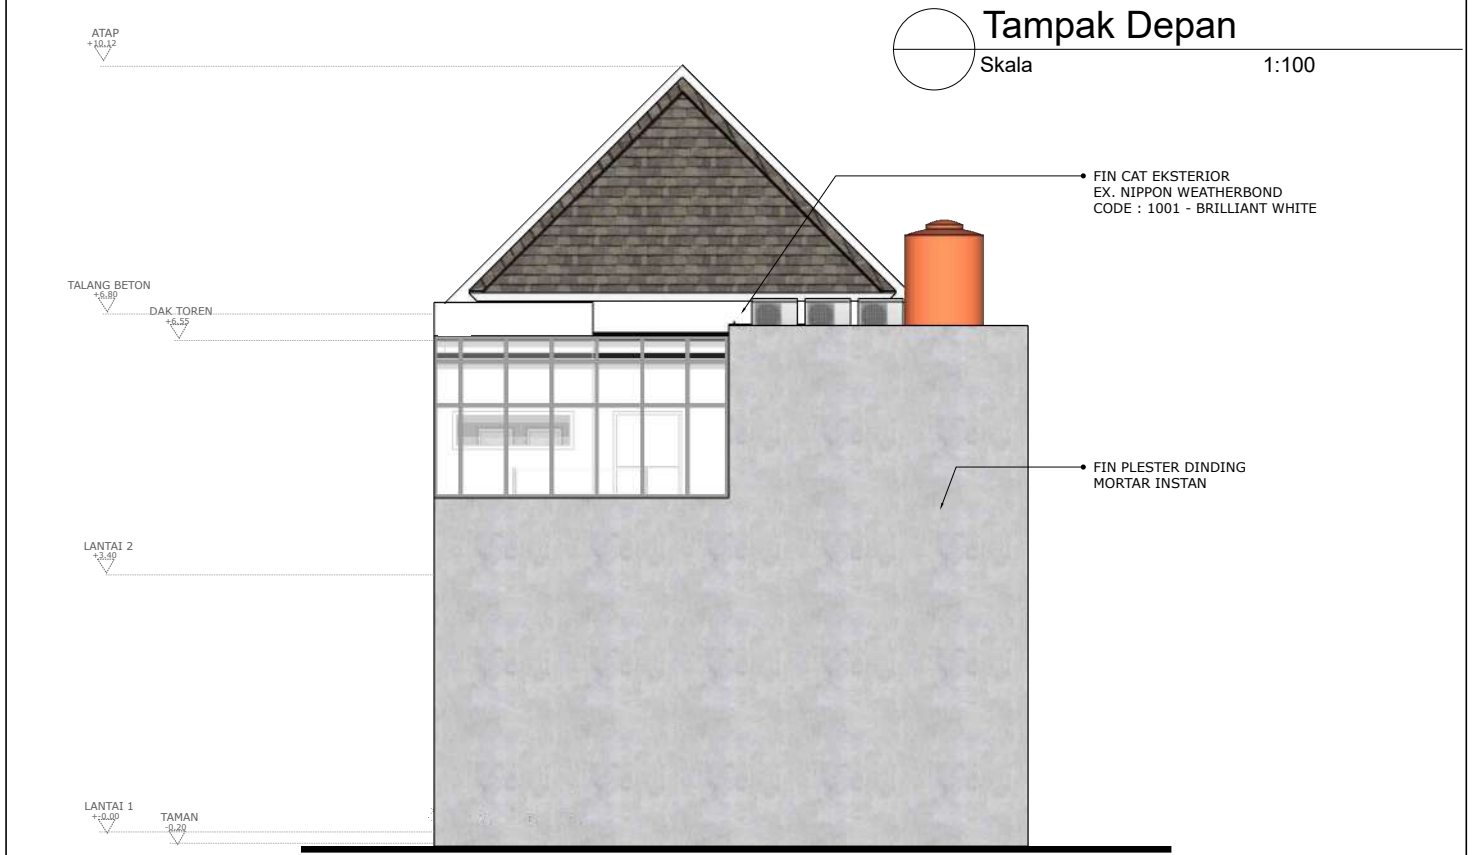


Tampak Belakang
Skala 1:100

PERHATIAN: GAMBAR DILINDUNGI HAK CIPTA Dilarang keras memperbanyak, memodifikasi dan mengaplikasikan kedalam fisik baik bentuk maupun dimensi yang tercantum didalam gambar ini baik sebagian ataupun keseluruhannya tanpa ijin tertulis dari CV. RANCANG BANGUNG ARSITAMA BUANA.	REVISI			PROYEK RUMAH TINGGAL	PEMILIK	GAMBAR			
	NO	CATATAN	PARAF	Penrose Jatiasih, Bekasi	Bpk Adit & Ibu Mira	Tampak Depan dan Belakang			
KEGIATAN				KONSULTAN PERENCANA	DIGAMBAR	CATATAN :			
						SKALA	NO. GAMBAR	NO. LEMBAR	TAHUN
					1 : 100	A.04.1	23	2021	

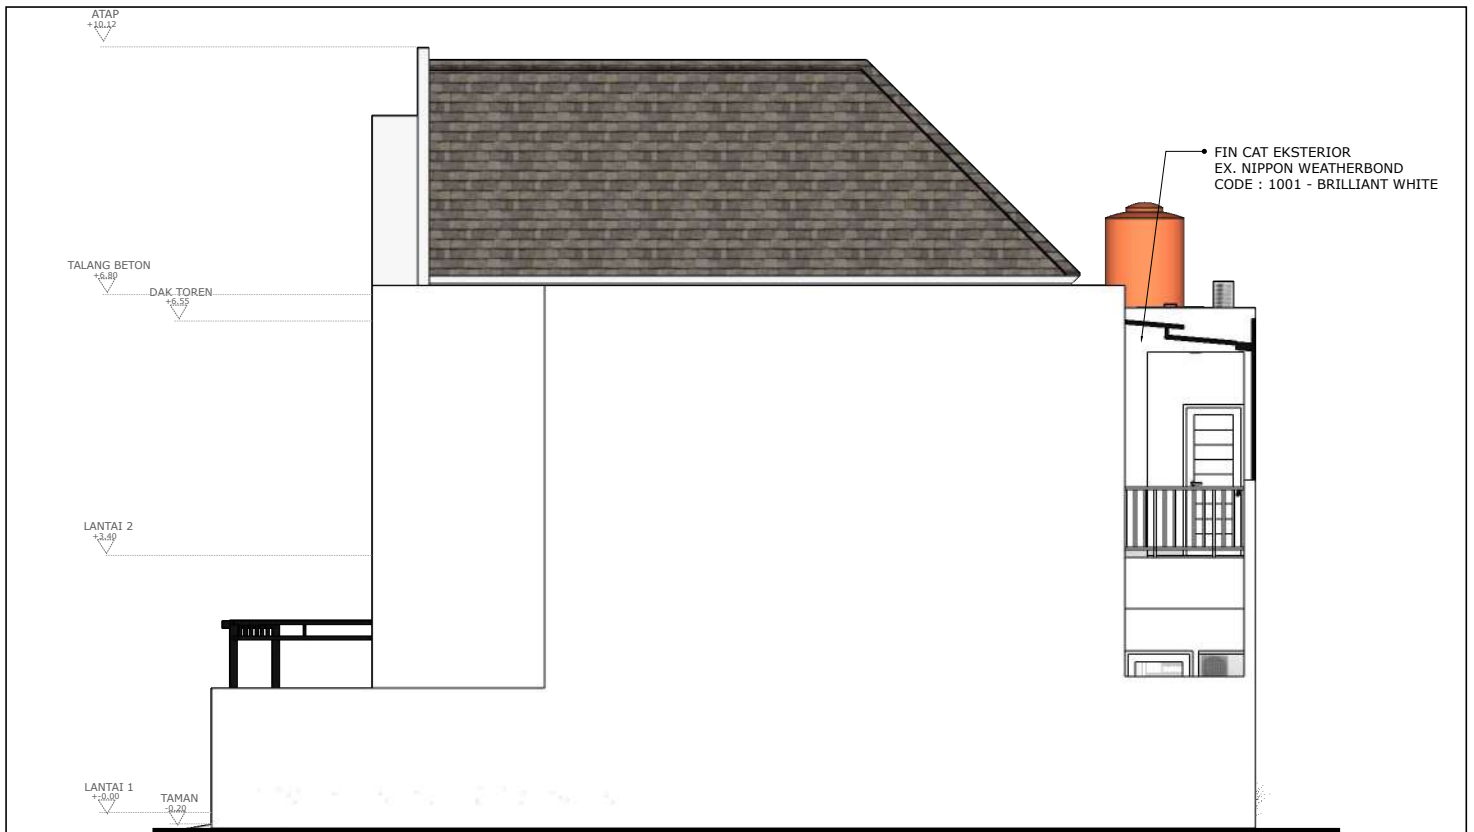

Tampak Kanan
Skala 1:100

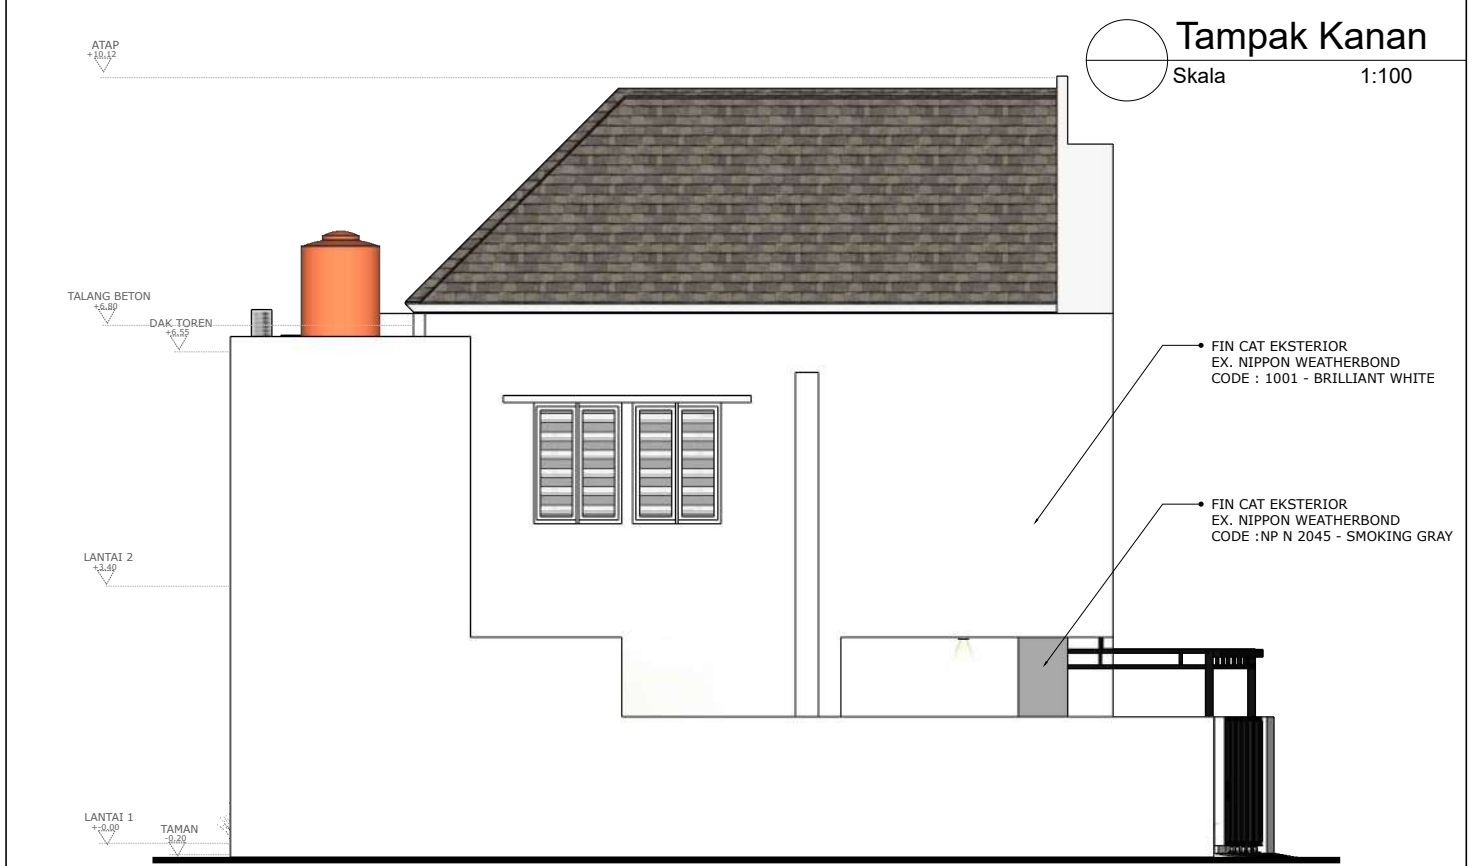

Tampak Kiri
Skala 1:100


PERHATIAN:
GAMBAR DILINDUNGI HAK CIPTA
Dilarang keras memperbanyak, memodifikasi dan mengaplikasikan kedalam fisik baik bentuk maupun dimensi yang tercantum didalam gambar ini baik sebagian ataupun keseluruhannya tanpa ijin tertulis dari CV. RANCANG BANGUN ARSITAMA BUANA.

KEGIATAN

REVISI		
NO	CATATAN	PARAF

PROYEK RUMAH TINGGAL	PEMILIK
Penrose Jatiasih, Bekasi	Bpk Adit & Ibu Mira
KONSULTAN PERENCANA	DIGAMBAR
 CV. RANCANG BANGUN ARSITAMA BUANA	


GAMBAR			
Tampak Kanan dan Kiri			
CATATAN :			
SKALA	NO. GAMBAR	NO. LEMBAR	TAHUN
1 : 100	A.04.2	24	2021

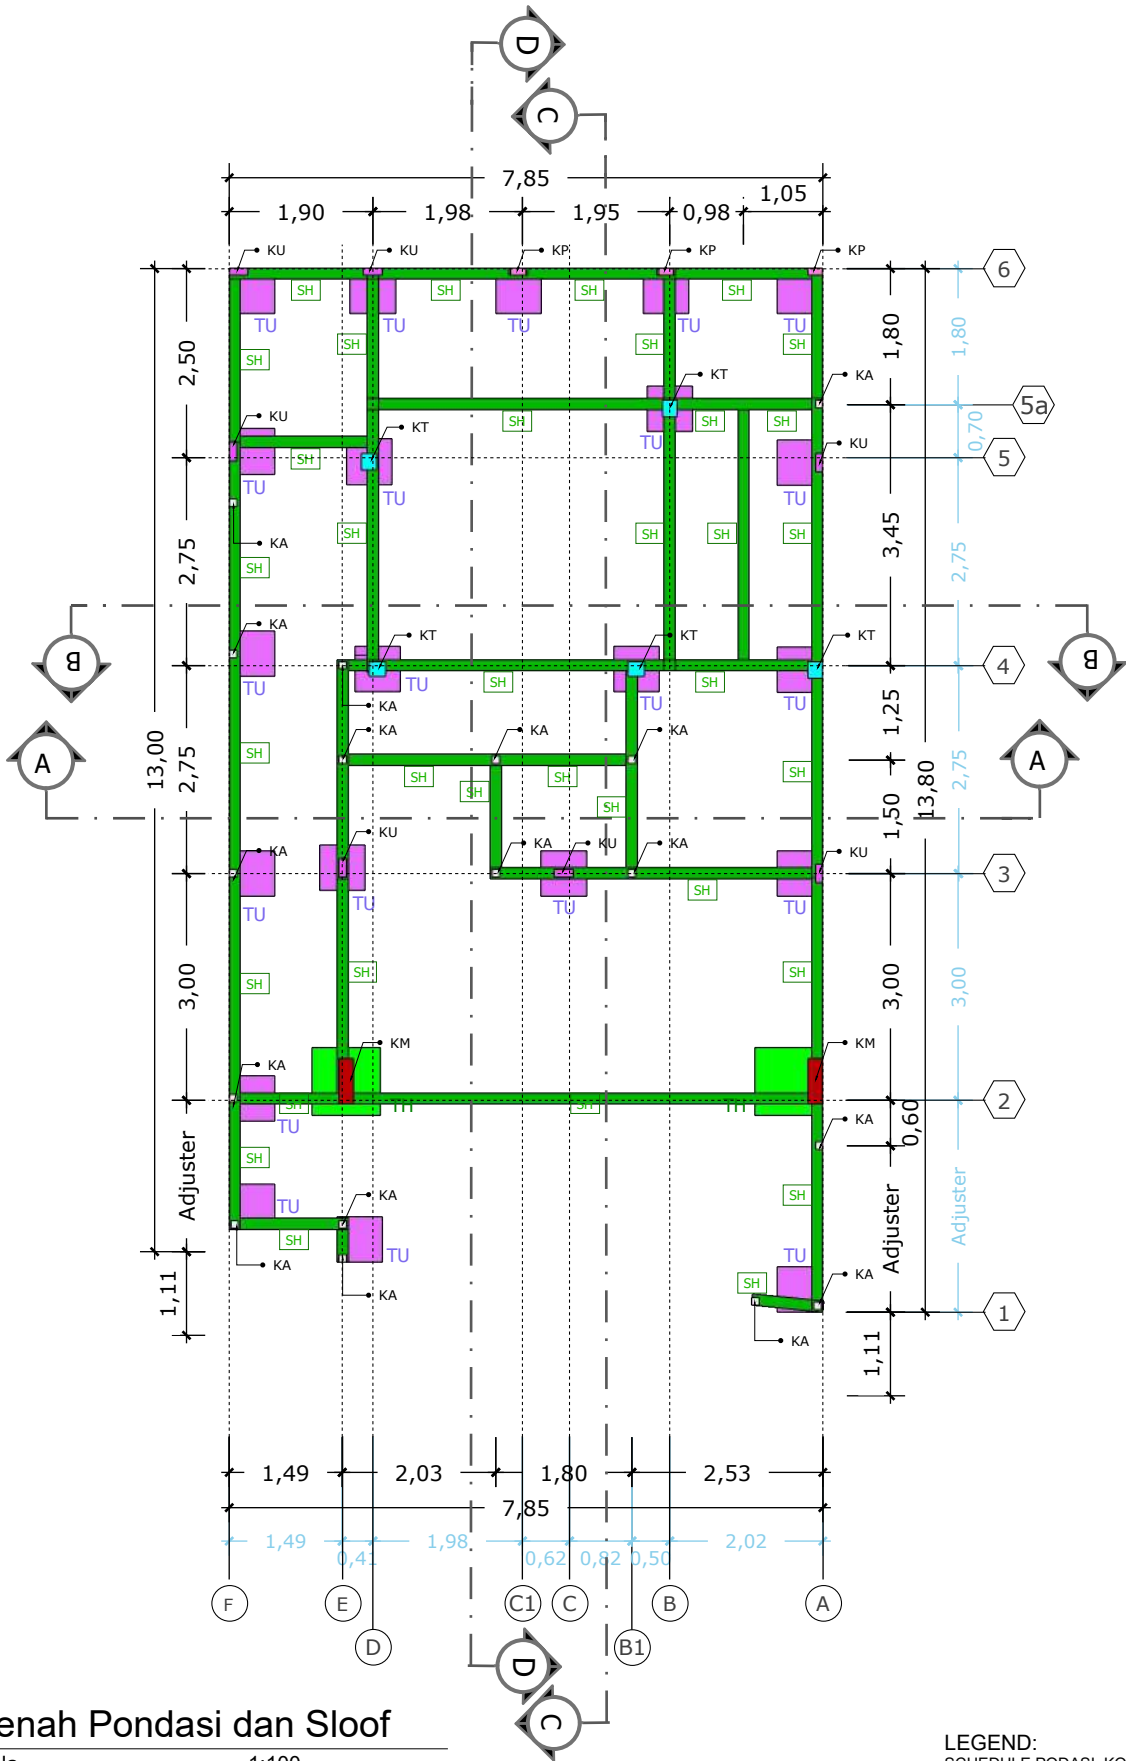

Denah Pondasi dan Sloof
 Skala 1:100

LEGEND:
 SCHEDULE PODASI, KOLOM, BALOK, DAN
 DETAIL STRUKTUR DI LEMBAR TERPISAH

PERHATIAN: GAMBAR DILINDUNGI HAK CIPTA Dilarang keras memperbanyak, memodifikasi dan mengaplikasikan kedalam fisik baik bentuk maupun dimensi yang tercantum didalam gambar ini baik sebagian ataupun keseluruhannya tanpa ijin tertulis dari CV. RANCANG BANGUN ARSTAMA BUANA.	REVISI			PROYEK RUMAH TINGGAL Penrose Jatiasih, Bekasi	PEMILIK Bpk Adit & Ibu Mira	GAMBAR			
	NO	CATATAN	PARAF			Denah Pondasi dan Sloof			
KEGIATAN				KONSULTAN PERENCANA CV. RANCANG BANGUN ARSTAMA BUANA	DIGAMBAR	CATATAN :			
						SKALA 1 : 100	NO. GAMBAR ST.05.1	NO. LEMBAR 25	TAHUN 2021

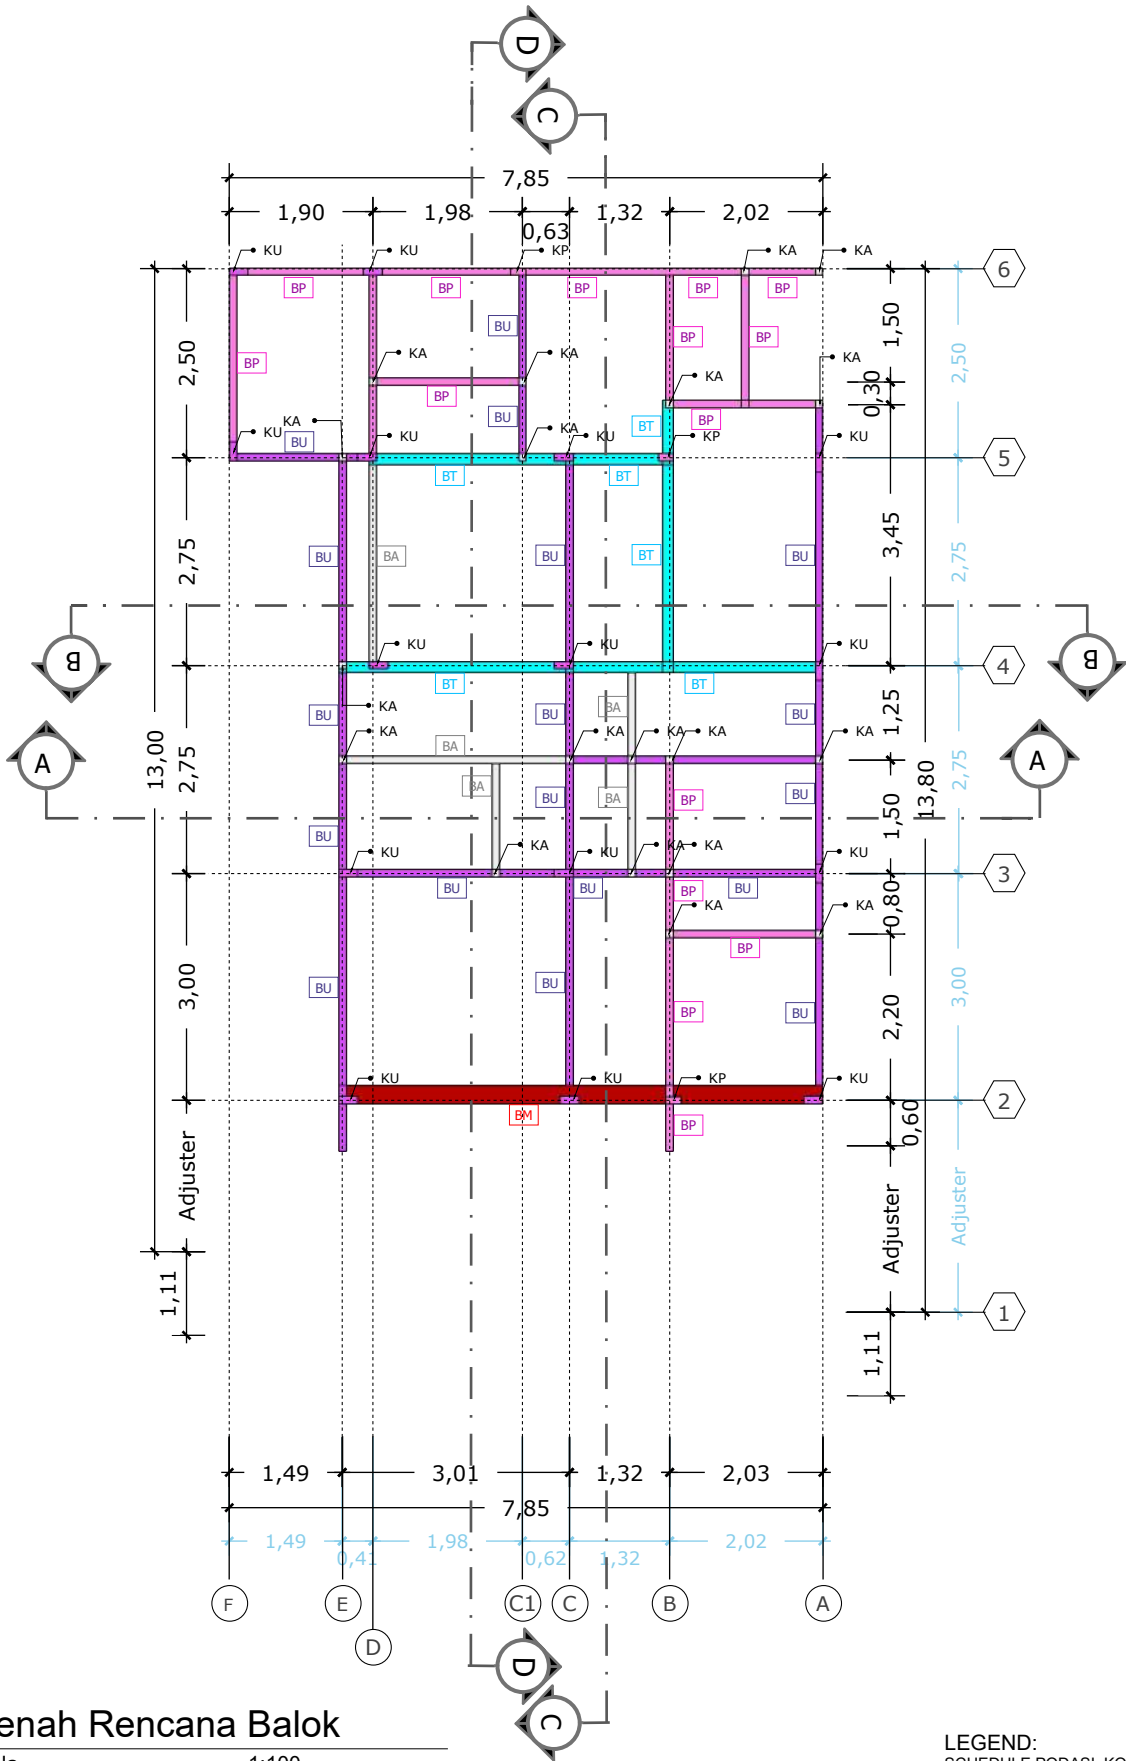


Denah Rencana Balok

Skala 1:100

LEGEND:
SCHEDULE PODASI, KOLOM, BALOK, DAN
DETAIL STRUKTUR DI LEMBAR TERPISAH




PERHATIAN: GAMBAR DILINDUNGI HAK CIPTA Dilarang keras memperbanyak, memodifikasi dan mengaplikasikan kedalam fisik baik bentuk maupun dimensi yang tercantum didalam gambar ini baik sebagian ataupun keseluruhannya tanpa ijin tertulis dari CV. RANCANG BANGUN ARSITAMA BUANA.	REVISI			PROYEK RUMAH TINGGAL Penrose Jatiasih, Bekasi	PEMILIK Bpk Adit & Ibu Mira	GAMBAR			
	NO	CATATAN	PARAF			Denah Rencana Balok			
KEGIATAN				KONSULTAN PERENCANA RANCANG BANGUN I23 CV. RANCANG BANGUN ARSITAMA BUANA	DIGAMBAR	CATATAN :			
						SKALA	NO. GAMBAR	NO. LEMBAR	TAHUN
						1 : 100	ST.05.2	26	2021

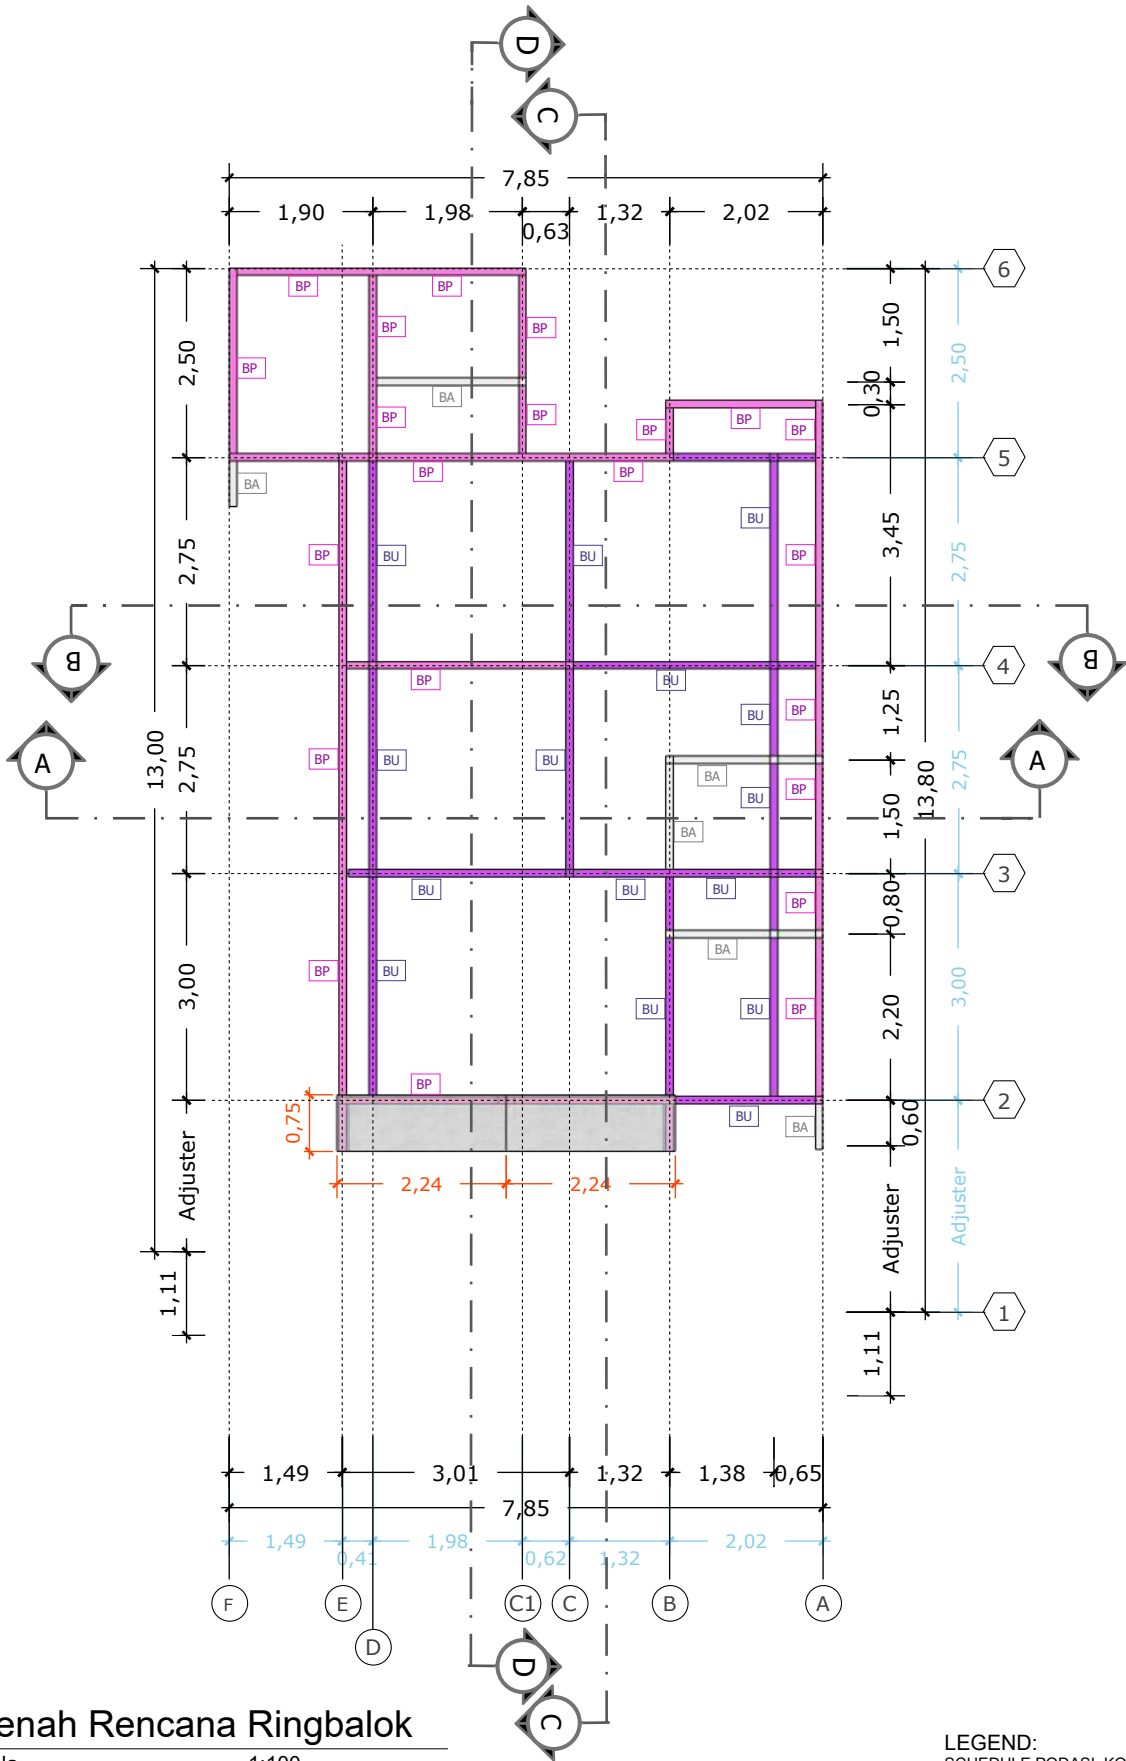

Denah Rencana Ringbalok
 Skala 1:100

LEGEND:
 SCHEDULE PODASI, KOLOM, BALOK, DAN
 DETAIL STRUKTUR DI LEMBAR TERPISAH





PERHATIAN: GAMBAR DILINDUNGI HAK CIPTA Dilarang keras memperbanyak, memodifikasi dan mengaplikasikan kedalam fisik baik bentuk maupun dimensi yang tercantum didalam gambar ini baik sebagian ataupun keseluruhannya tanpa ijin tertulis dari CV. RANCANG BANGUN ARSTAMA BUANA.	REVISI			PROYEK RUMAH TINGGAL Penrose Jatiasih, Bekasi	PEMILIK Bpk Adit & Ibu Mira	GAMBAR			
	NO	CATATAN	PARAF			Denah Rencana Ringbalok			
KEGIATAN				KONSULTAN PERENCANA  CV. RANCANG BANGUN ARSTAMA BUANA	DIGAMBAR	CATATAN :			
						SKALA 1 : 100	NO. GAMBAR ST.05.3	NO. LEMBAR 27	TAHUN 2021

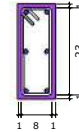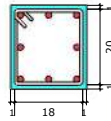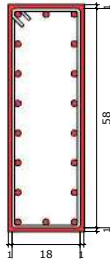

PEDESTAL MERAH	
TULANGAN UTAMA	13 Uilir - 18 buah
SENGKANG	8 polos @20 cm

PEDESTAL TOSCA	
TULANGAN UTAMA	10 Uilir - 8 buah
SENGKANG	8 polos @20 cm

PEDESTAL UNGU	
TULANGAN UTAMA	10 Uilir - 6 buah
SENGKANG	8 polos @20 cm

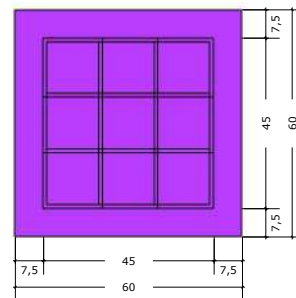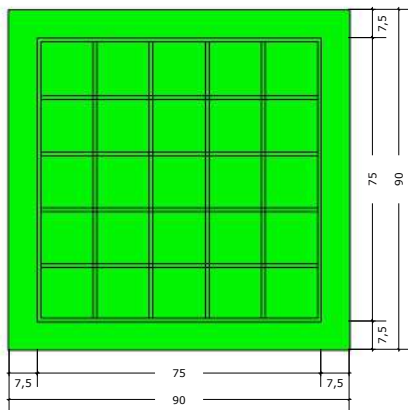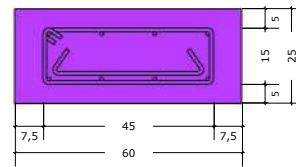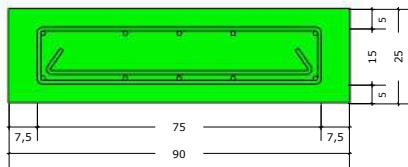

PERHATIAN:
GAMBAR DILINDUNGI HAK CIPTA

Dilarang keras memperbanyak, memodifikasi dan mengaplikasikan kedalam fisik baik bentuk maupun dimensi yang tercantum didalam gambar ini baik sebagian ataupun keseluruhannya tanpa ijin tertulis dari CV. RANCANG BANGUN ARSITAMA BUANA.

KEGIATAN

REVISI

NO	CATATAN	PARAF

PROYEK RUMAH TINGGAL

Penrose
Jatiasih, Bekasi

KONSULTAN PERENCANA



PEMILIK

Bpk Adit & Ibu Mira

DIGAMBAR

GAMBAR




Schedule Pondasi

CATATAN :

SKALA	NO. GAMBAR	NO. LEMBAR	TAHUN
	ST.05.4	28	2021




SLOOF HIJAU		BALOK ABU		BALOK PINK		BALOK UNGU	
DIMENSI CORAN	15 cm x 20 cm	DIMENSI CORAN	10 cm x 10 cm	DIMENSI CORAN	10 cm x 15 cm	DIMENSI CORAN	10 cm x 20 cm
TULANGAN UTAMA	10 Ulir - 4 buah	TULANGAN UTAMA	8 Polos - 4 buah	TULANGAN UTAMA	10 Ulir - 4 buah	TULANGAN UTAMA	10 Ulir - 4 buah
SENGKANG	6 polos @20 cm	SENGKANG	6 polos @20 cm	SENGKANG	6 polos @10 dan 20 cm	SENGKANG	6 polos @10 dan 20 cm

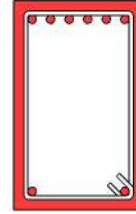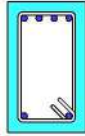
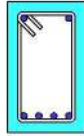


BALOK TOSCA	
DIMENSI CORAN	15 cm x 25 cm
TULANGAN UTAMA	10 Ulir - 6 buah
SENGKANG	6 polos @10 dan 20 cm

BALOK MERAH	
DIMENSI CORAN	25 cm x 40 cm
TULANGAN UTAMA	13 Ulir - 8 buah
SENGKANG	6 polos @10 dan 20 cm

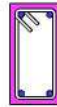

KOLOM ABU		KOLOM PINK		KOLOM UNGU	
DIMENSI CORAN	10 cm x 10 cm	DIMENSI CORAN	10 cm x 20 cm	DIMENSI CORAN	10 cm x 25 cm
TULANGAN UTAMA	8 Polos - 4 buah	TULANGAN UTAMA	10 Ulir - 4 buah	TULANGAN UTAMA	10 Ulir - 6 buah
SENGKANG	6 polos @20 cm	SENGKANG	6 polos @10 dan 20 cm	SENGKANG	6 polos @10 dan 20 cm

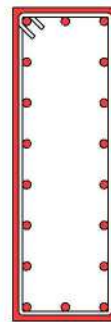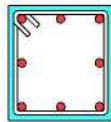

KOLOM TOSCA	
DIMENSI CORAN	20 cm x 22 cm
TULANGAN UTAMA	13 Ulir - 8 buah
SENGKANG	8 polos @10 dan 20 cm

KOLOM MERAH	
DIMENSI CORAN	20 cm x 60 cm
TULANGAN UTAMA	13 Ulir - 18 buah
SENGKANG	8 polos @10 dan 20 cm

PERHATIAN:
GAMBAR DILINDUNGI HAK CIPTA

Dilarang keras memperbanyak, memodifikasi dan mengaplikasikan kedalam fisik baik bentuk maupun dimensi yang tercantum didalam gambar ini baik sebagian ataupun keseluruhannya tanpa ijin tertulis dari CV. RANCANG BANGUNG ARSITAMA BUANA.

KEGIATAN

REVISI

NO	CATATAN	PARAF

PROYEK RUMAH TINGGAL

Penrose
Jatiasih, Bekasi

KONSULTAN PERENCANA



PEMILIK

Bpk Adit & Ibu Mira


DIGAMBAR

GAMBAR

Schedule Sloof, Kolom, dan Balok

CATATAN :

SKALA	NO. GAMBAR	NO. LEMBAR	TAHUN
	ST.05.5	29	2021

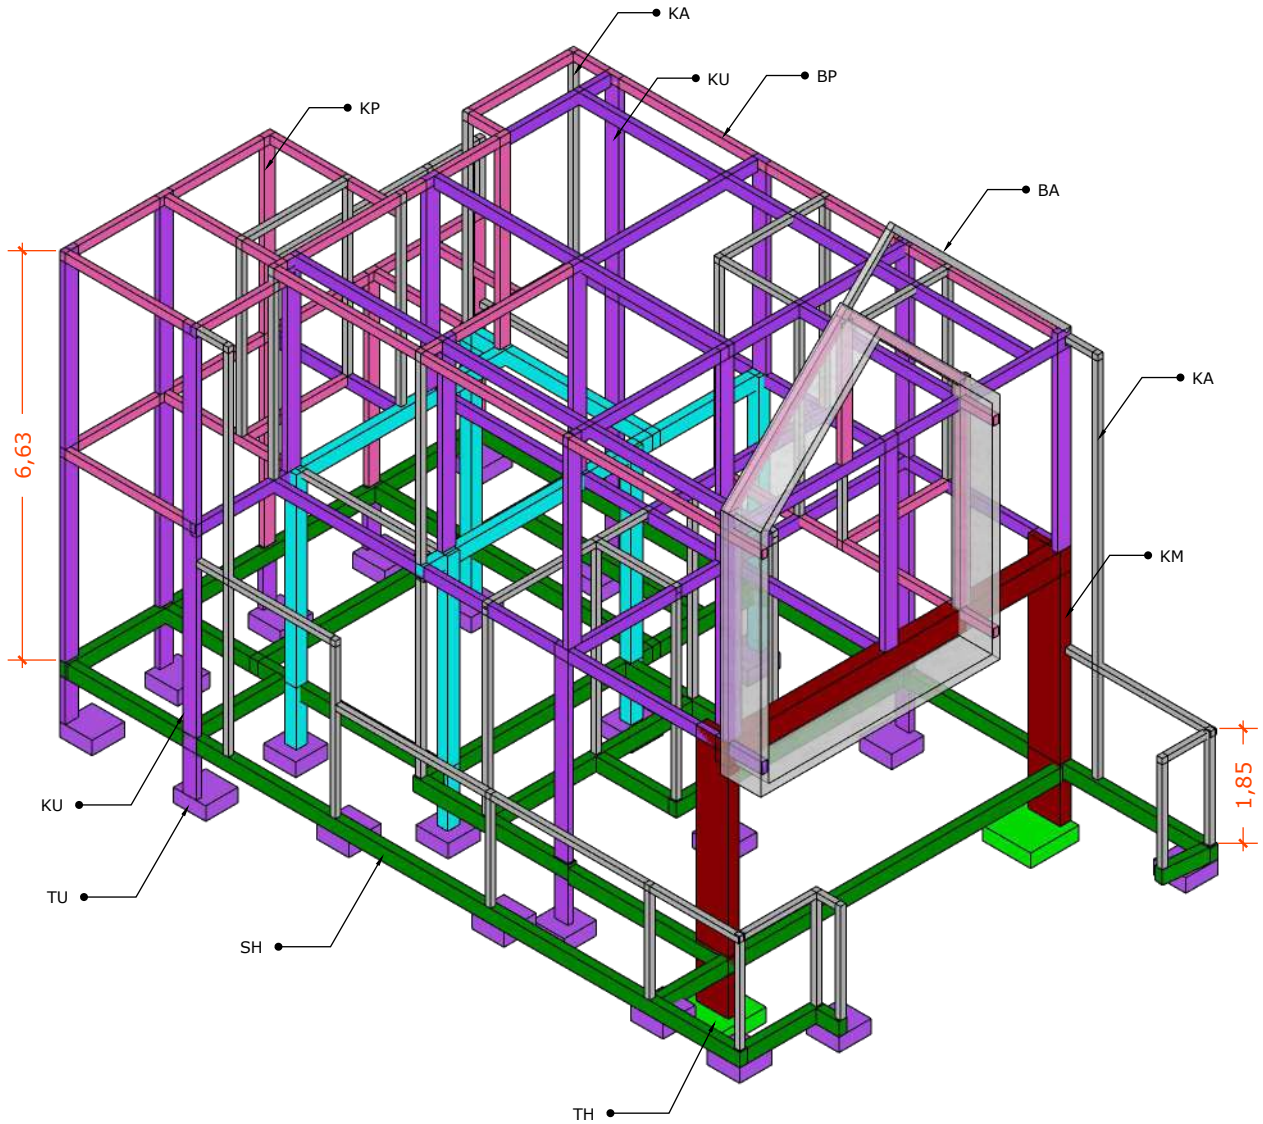

Aksonometri Struktur 1


Skala


1:100

PERHATIAN:
GAMBAR DILINDUNGI HAK CIPTA

Dilarang keras memperbanyak, memodifikasi dan mengaplikasikan kedalam fisik baik bentuk maupun dimensi yang tercantum didalam gambar ini baik sebagian ataupun keseluruhannya tanpa ijin tertulis dari CV. RANCANG BANGUN ARSTAMA BUANA.

KEGIATAN

NO	REVISI		PROYEK RUMAH TINGGAL	PEMILIK	GAMBAR			
	CATATAN	PARAF			Aksonometri Struktur 1			
			Penrose Jatiasih, Bekasi	Bpk Adit & Ibu Mira	CATATAN :			
			KONSULTAN PERENCANA	DIGAMBAR	SKALA	NO. GAMBAR	NO. LEMBAR	TAHUN
			 CV. RANCANG BANGUN ARSTAMA BUANA		1 : 100	ST.05.6	30	2021

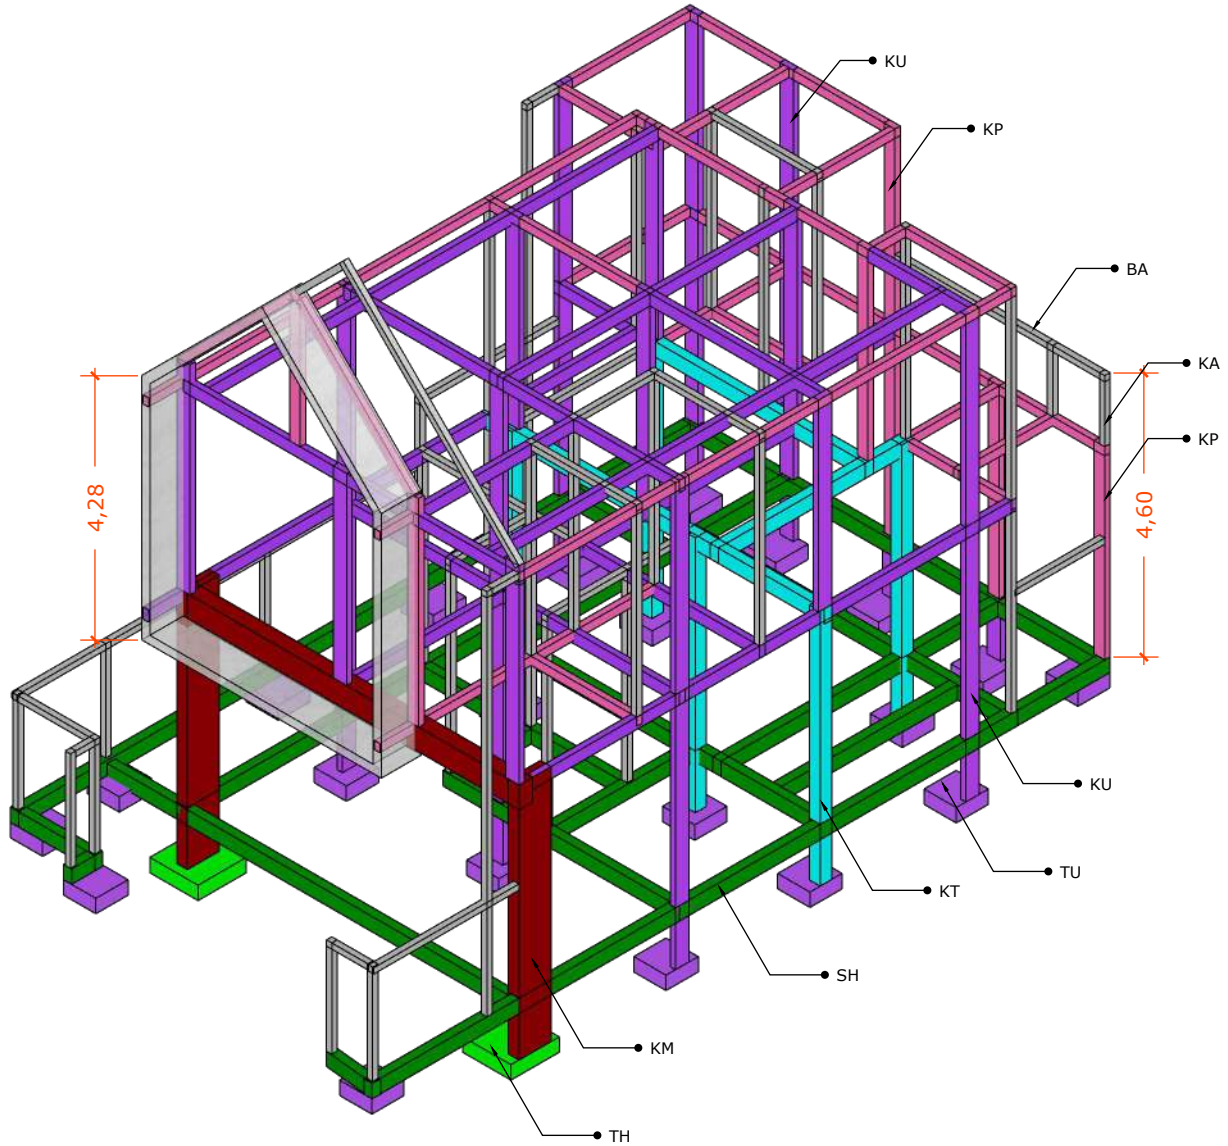

Aksonometri Struktur 2


Skala


1:100

PERHATIAN:
GAMBAR DILINDUNGI HAK CIPTA

Dilarang keras memperbanyak, memodifikasi dan mengaplikasikan kedalam fisik baik bentuk maupun dimensi yang tercantum didalam gambar ini baik sebagian ataupun keseluruhannya tanpa ijin tertulis dari CV. RANCANG BANGUN ARSITAMA BUANA.

KEGIATAN

NO	REVISI		PROYEK RUMAH TINGGAL	PEMILIK	GAMBAR			
	CATATAN	PARAF			Aksonometri Struktur 2			
			Penrose Jatiasih, Bekasi	Bpk Adit & Ibu Mira	CATATAN :			
			KONSULTAN PERENCANA	DIGAMBAR	SKALA	NO. GAMBAR	NO. LEMBAR	TAHUN
			 CV. RANCANG BANGUN ARSITAMA BUANA		1 : 100	ST.05.7	31	2021

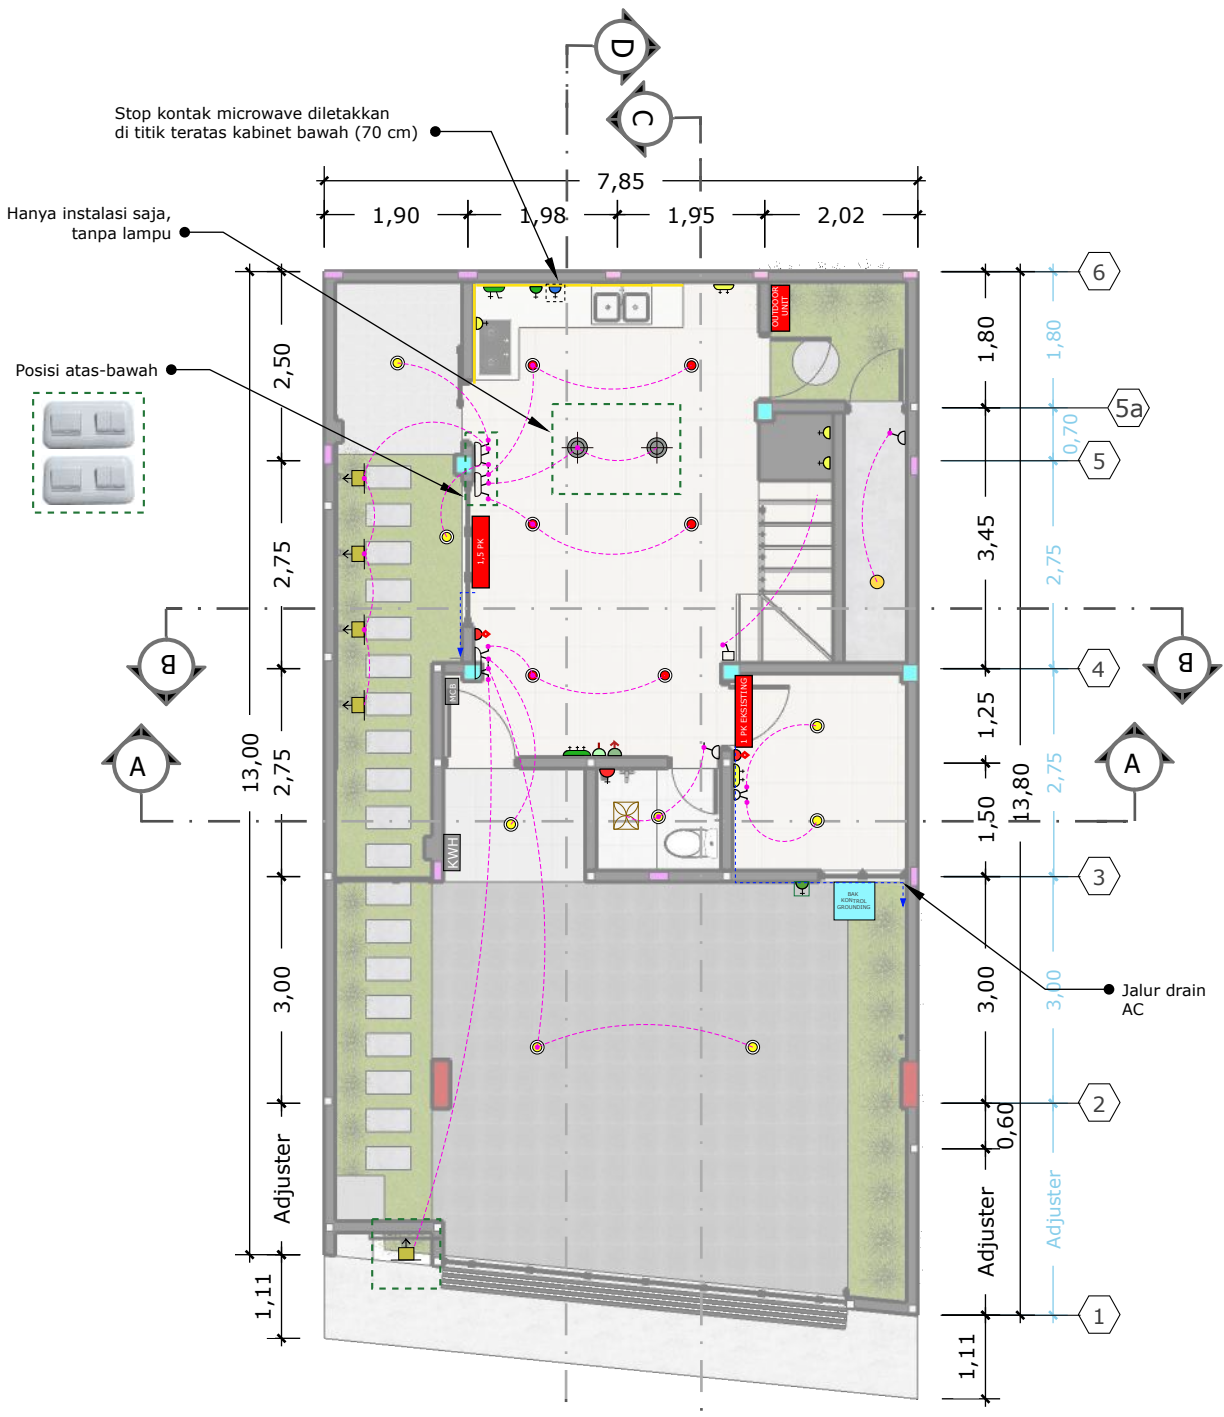

Denah Elektrikal Lantai 1

Skala 1:100

LEGEND:
SCHEDULE LAMPU, SAKLAR, DAN STOP KONTAK DI LEMBAR TERPISAH


PERHATIAN:
GAMBAR DILINDUNGI HAK CIPTA
Dilarang keras memperbanyak, memodifikasi dan mengaplikasikan kedalam fisik baik bentuk maupun dimensi yang tercantum didalam gambar ini baik sebagian ataupun keseluruhannya tanpa ijin tertulis dari CV. RANCANG BANGUN ARSTAMA BUANA.

KEGIATAN

REVISI		
NO	CATATAN	PARAF

PROYEK RUMAH TINGGAL	PEMILIK
Penrose Jatiasih, Bekasi	Bpk Adit & Ibu Mira
KONSULTAN PERENCANA	DIGAMBAR
 RANCANG BANGUN I23 CV. RANCANG BANGUN ARSTAMA BUANA	

GAMBAR			
Denah Elektrikal Lantai 1			
CATATAN :			
SKALA	NO. GAMBAR	NO. LEMBAR	TAHUN
1 : 100	MEP.06.1	32	2021

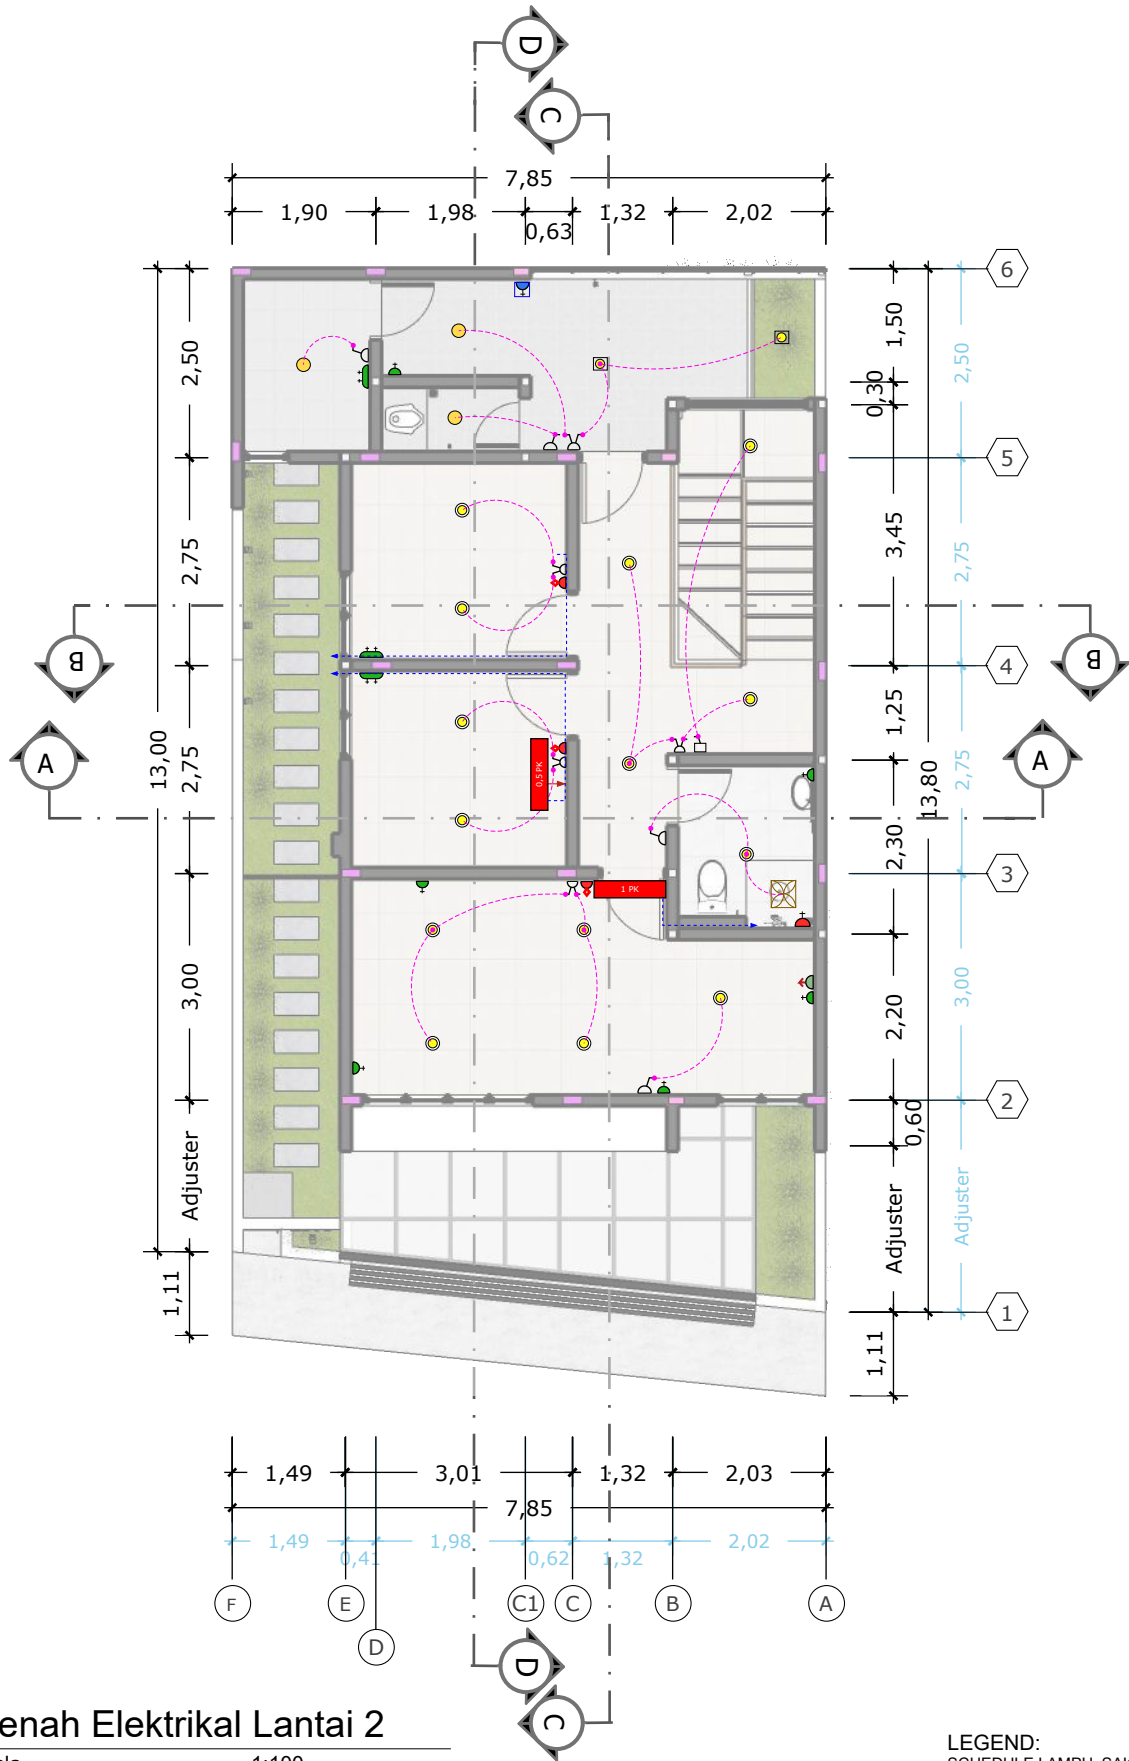


Denah Elektrikal Lantai 2

Skala 1:100

LEGEND:
 SCHEDULE LAMPU, SAKLAR, DAN STOP
 KONTAK DI LEMBAR TERPISAH

PERHATIAN: GAMBAR DILINDUNGI HAK CIPTA	REVISI			PROYEK RUMAH TINGGAL	PEMILIK	GAMBAR			
	NO	CATATAN	PARAF			Denah Elektrikal Lantai 2			
Dilarang keras memperbanyak, memodifikasi dan mengaplikasikan kedalam fisik baik bentuk maupun dimensi yang tercantum didalam gambar ini baik sebagian ataupun keseluruhannya tanpa ijin tertulis dari CV. RANCANG BANGUN ARSTAMA BUANA.				Penrose Jatiasih, Bekasi	Bpk Adit & Ibu Mira	CATATAN :			
KEGIATAN				KONSULTAN PERENCANA	DIGAMBAR	SKALA	NO. GAMBAR	NO. LEMBAR	TAHUN
				 CV. RANCANG BANGUN ARSTAMA BUANA		1 : 100	MEP.06.2	33	2021

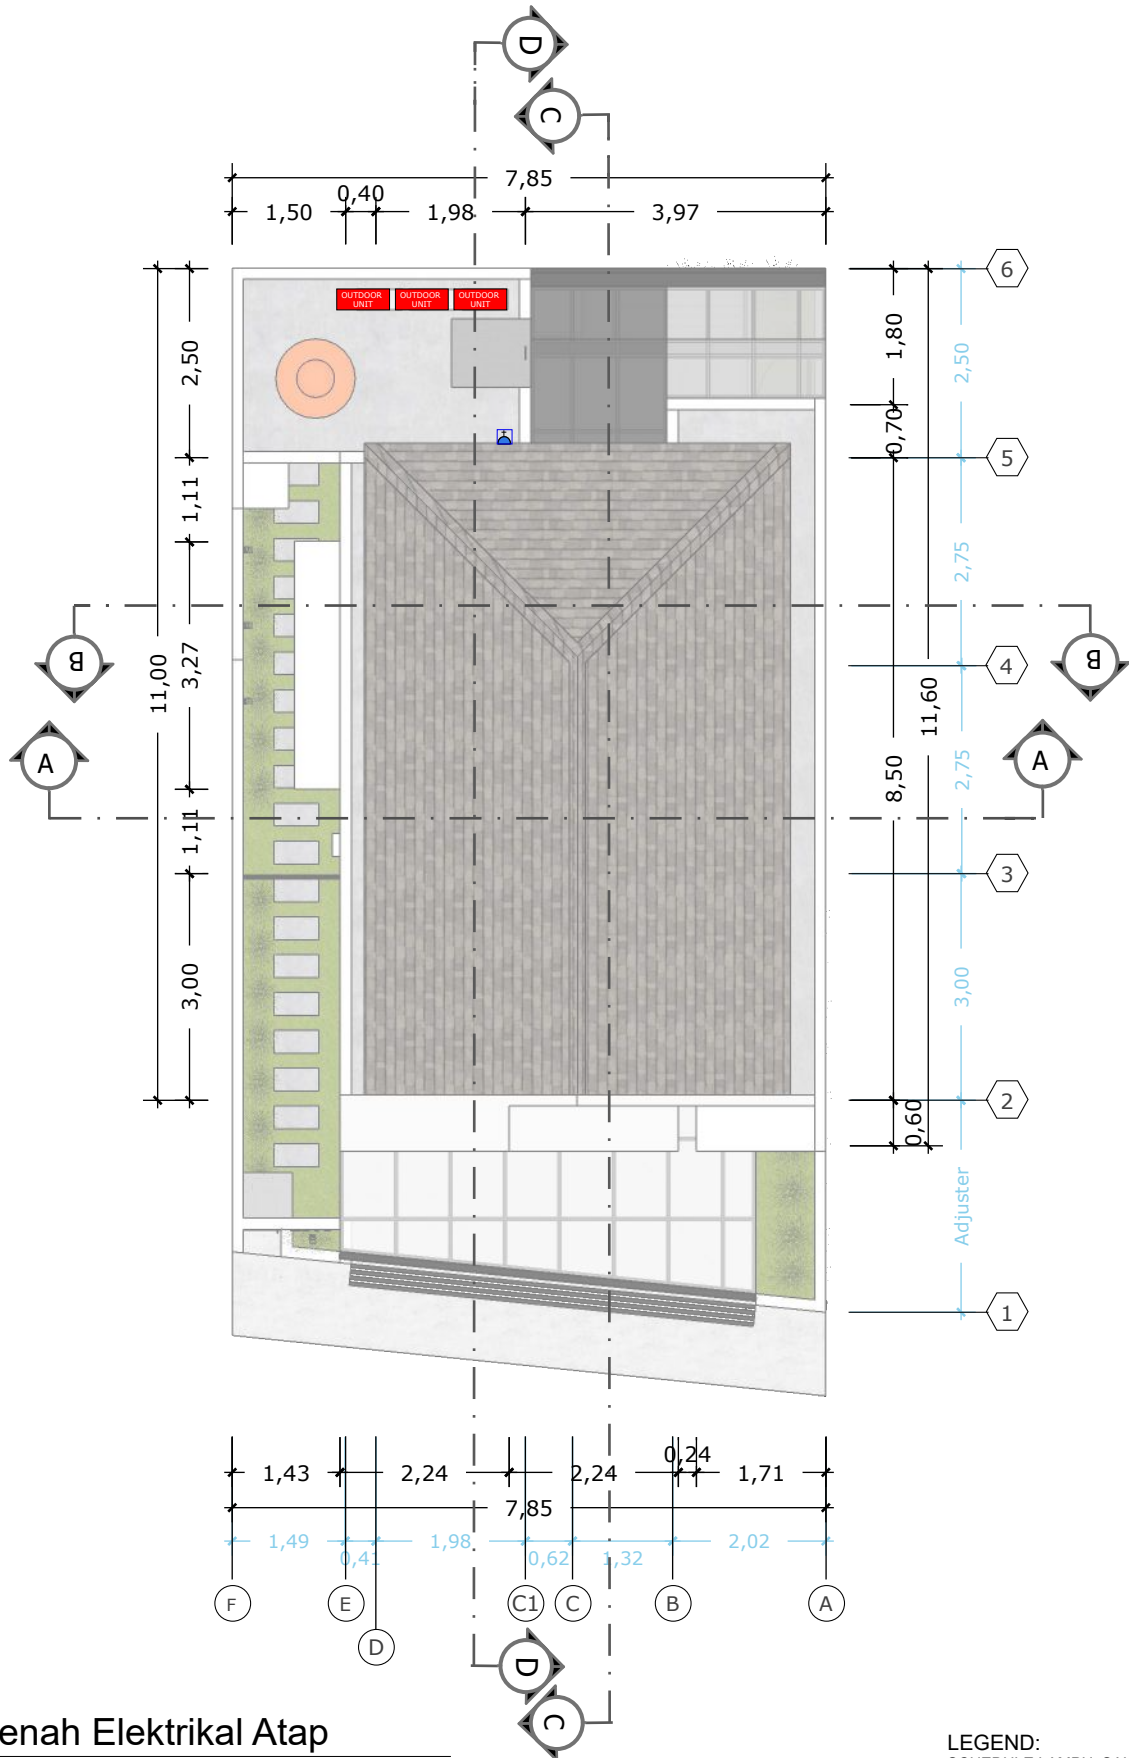

Denah Elektrikal Atap

Skala


1:100

LEGEND:
 SCHEDULE LAMPU, SAKLAR, DAN STOP
 KONTAK DI LEMBAR TERPISAH







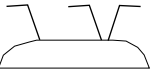

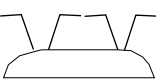

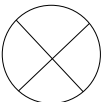









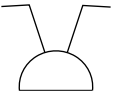




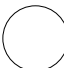


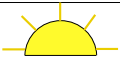


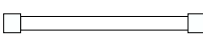


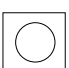








PERHATIAN:
 GAMBAR DILINDUNGI HAK CIPTA

Dilarang keras memperbanyak, memodifikasi dan mengaplikasikan kedalam fisik baik bentuk maupun dimensi yang tercantum didalam gambar ini baik sebagian ataupun keseluruhannya tanpa ijin tertulis dari CV. RANCANG BANGUN ARSTAMA BUANA.





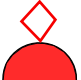
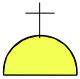

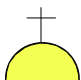

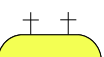
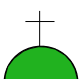

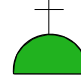

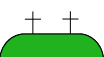

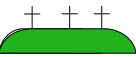

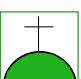
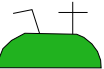



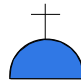

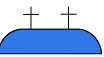



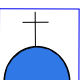
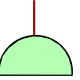



KEGIATAN

NO	REVISI		PROYEK RUMAH TINGGAL	PEMILIK	GAMBAR			
	CATATAN	PARAF			Denah Elektrikal Atap			
			Penrose Jatiasih, Bekasi	Bpk Adit & Ibu Mira	CATATAN :			
			KONSULTAN PERENCANA	DIGAMBAR				
			 CV. RANCANG BANGUN ARSTAMA BUANA		SKALA	NO. GAMBAR	NO. LEMBAR	TAHUN
					1 : 100	MEP.06.3	34	2021

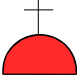
SCHEDULE ELEKTRIKAL

SIMBOL	NAMA	GAMBAR	VARIASI	KETERANGAN
SCHEDULE SAKLAR				
	Saklar 1 Switch			Ketinggian 1.50 dari lantai
	Saklar 2 Switch			Ketinggian 1.50 dari lantai
	Saklar Hotel			Ketinggian 1.50 dari lantai
	Saklar 3 Switch			Ketinggian 1.50 dari lantai
	Saklar 4 Switch			Ketinggian 1.50 dari lantai
SCHEDULE LAMPU				
	Downlight Panel			18 Watt
				11 Watt
				9 Watt
	Fitting Standard			18 Watt
				11 Watt/putih
				5 Watt/putih
	LED Tube			Tube T8 16 watt
				Tube T8 9 watt
	LED Stripe			mata kecil rapat
				mata besar renggang
				mata kecil renggang
	Sensor			Sensor cahaya
	Exhaust Fan dan Jalur pipanya			
	Uplight Outdoor		6 Watt	
	Wallmounted lighting			
	Fitting Outbow tabung			5 watt/kuning
				11 watt/kuning
	Fitting Inbow Recessed			18 Watt
				11 Watt / Putih
				5 Watt / Putih

SCHEDULE ELEKTRIKAL

SIMBOL	NAMA	GAMBAR	VARIASI	KETERANGAN
SCHEDULE STOP KONTAK				
				KETINGGIAN -50cm DARI PLAFOND (Water Heater)
				KETINGGIAN -30cm DARI PLAFOND (AC)
				KETINGGIAN +1.50 dari Lantai
				
	STOP KONTAK 1 LUBANG			KETINGGIAN +1.00 DARI LANTAI
	STOP KONTAK 2 LUBANG			
	STOP KONTAK 3 LUBANG			
	STOP KONTAK 1 LUBANG + tutup			
	SAKLAR + STOP KONTAK			KETINGGIAN +1.00 DARI LANTAI
	STOP KONTAK 1 LUBANG			KETINGGIAN 30 CM DARI LANTAI
	STOP KONTAK 2 LUBANG			
	STOP KONTAK 3 LUBANG			
	STOP KONTAK 1 LUBANG + tutup			
	OUTLET TV			KETINGGIAN +1.00 DARI LANTAI
	KABEL DATA INTERNET			KETINGGIAN +1.00 DARI LANTAI
	SPARING KABEL UNTUK LED STRIP			KETINGGIAN +1.00 DARI LANTAI


SKEMA ELEKTRIKAL

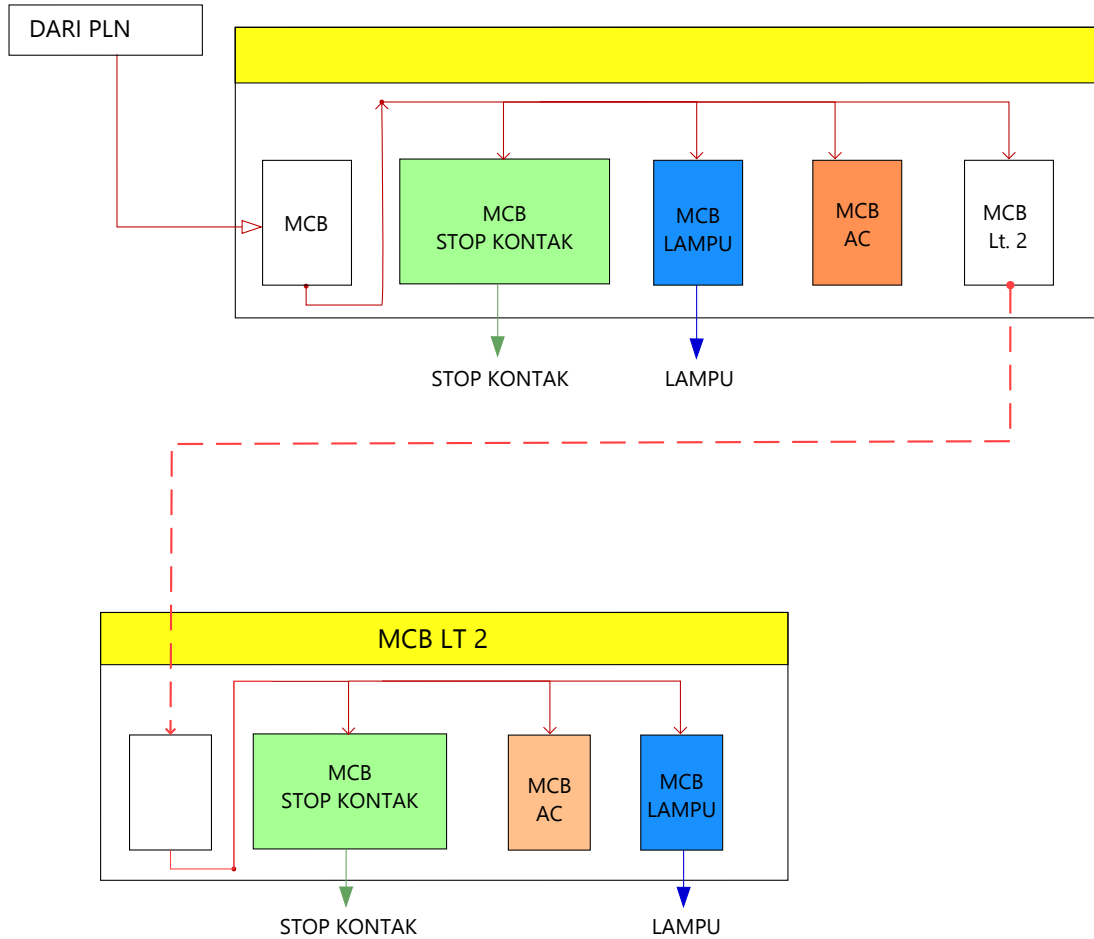




PERHATIAN:
GAMBAR DILINDUNGI HAK CIPTA

Dilarang keras memperbanyak, memodifikasi dan mengaplikasikan kedalam fisik baik bentuk maupun dimensi yang tercantum didalam gambar ini baik sebagian ataupun keseluruhannya tanpa ijin tertulis dari CV. RANCANG BANGUNG ARSITAMA BUANA.

KEGIATAN

NO	REVISI		PROYEK RUMAH TINGGAL	PEMILIK	GAMBAR			
	CATATAN	PARAF			Skema Elektrikal			
			Penrose Jatiasih, Bekasi	Bpk Adit & Ibu Mira	CATATAN :			
					KONSULTAN PERENCANA		DIGAMBAR	
			 CV. RANCANG BANGUN ARSITAMA BUANA		SKALA	NO. GAMBAR	NO. LEMBAR	TAHUN
						MEP.06.6	37	2021

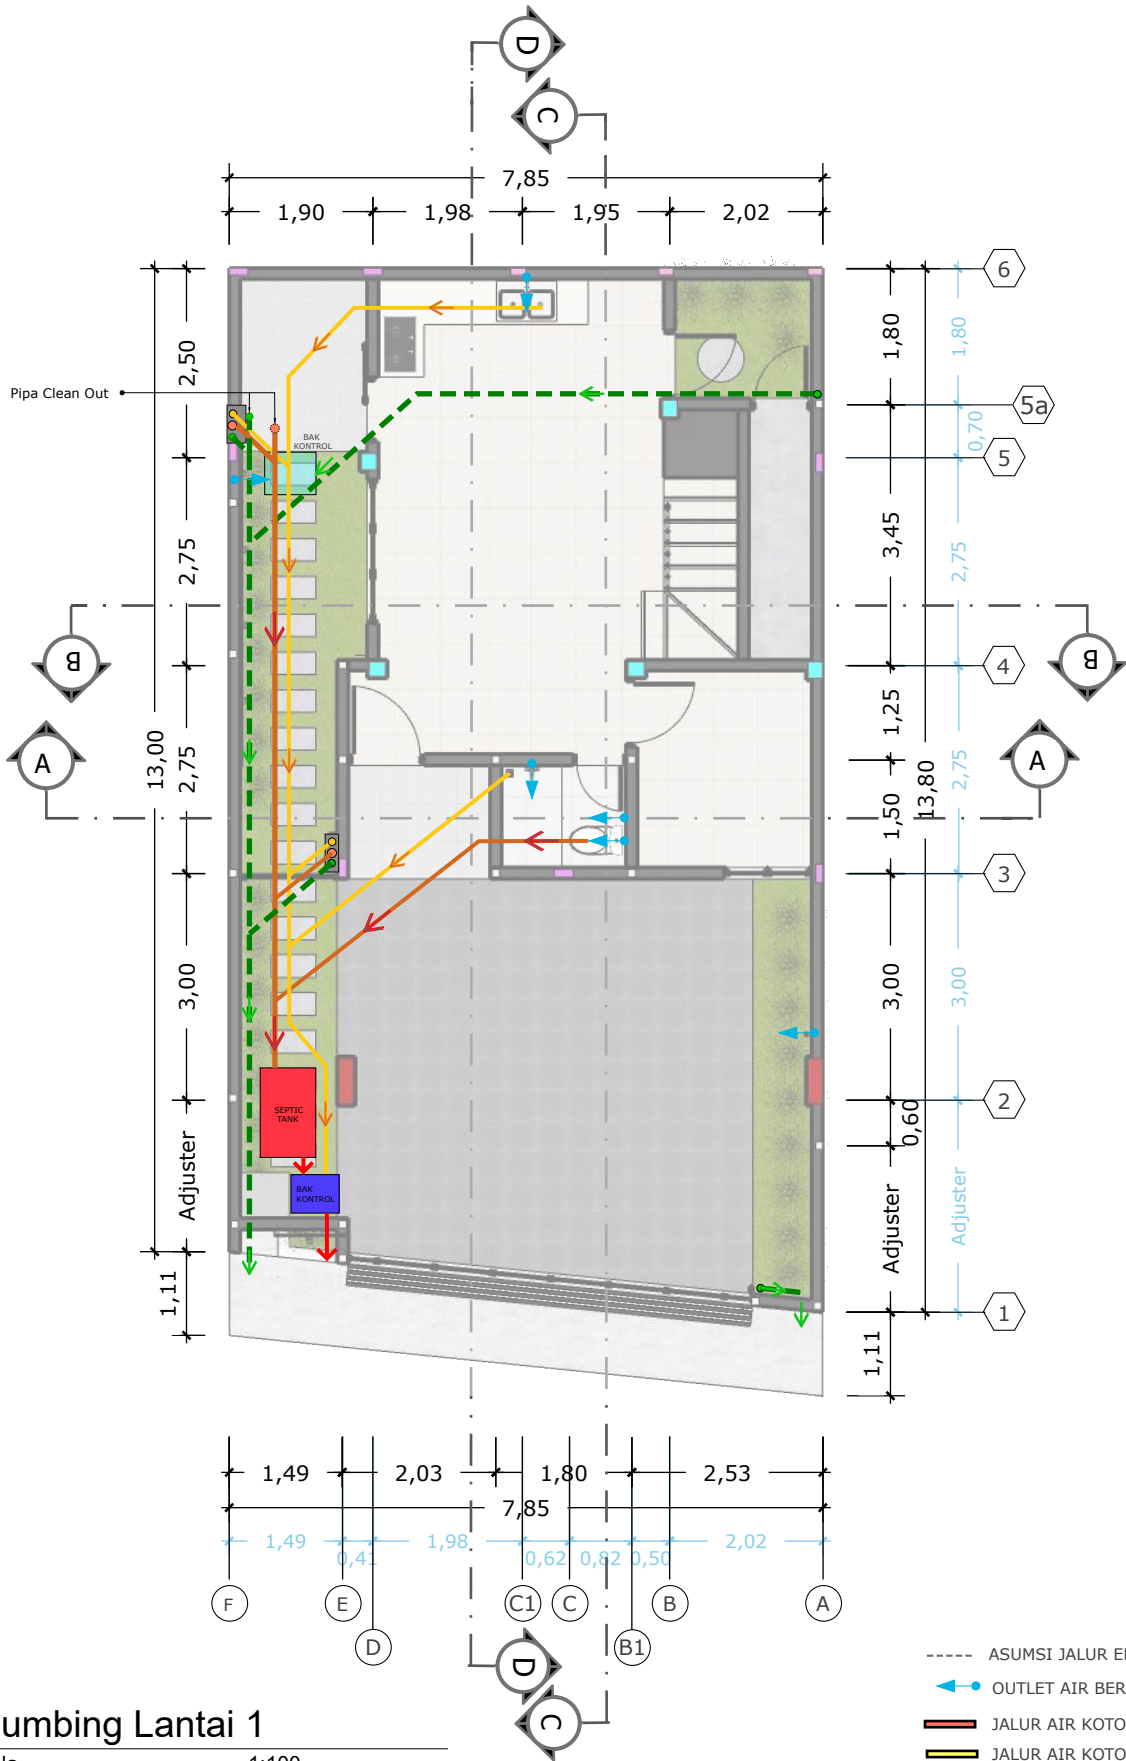

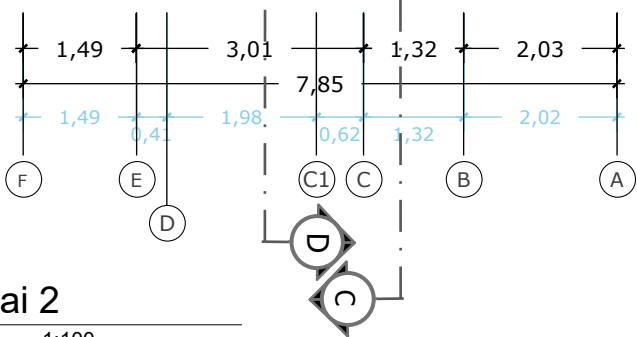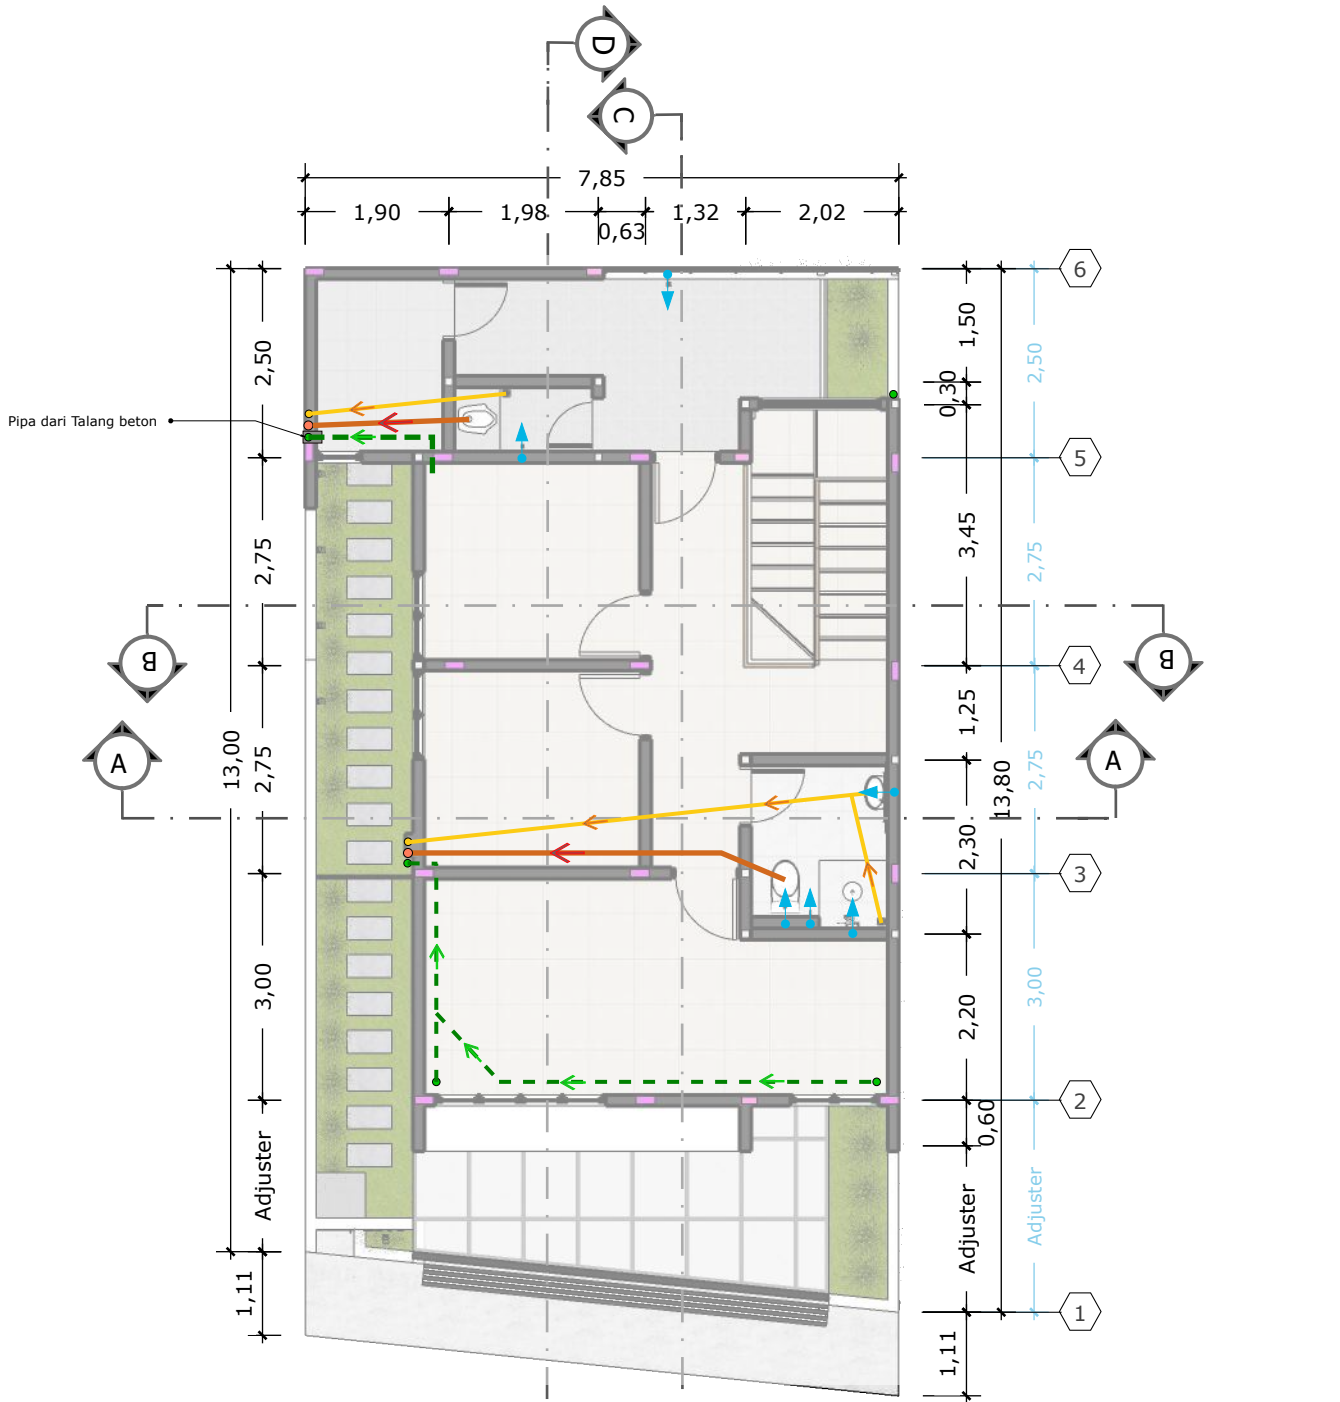

Plumbing Lantai 2

Skala 1:100

- ASUMSI JALUR EKSTING
- ➡ OUTLET AIR BERSIH
- ➡ JALUR AIR KOTOR (CLOSET)
- ➡ JALUR AIR KOTOR (FLOOR DRAIN)
- ➡ DARI SUMUR RESAPAN

PERHATIAN:
GAMBAR DILINDUNGI HAK CIPTA


Dilarang keras memperbanyak, memodifikasi dan mengaplikasikan kedalam fisik baik bentuk maupun dimensi yang tercantum didalam gambar ini baik sebagian ataupun keseluruhannya tanpa ijin tertulis dari CV. RANCANG BANGUN ARSITAMA BUANA.

KEGIATAN

REVISI		
NO	CATATAN	PARAF

PROYEK RUMAH TINGGAL	PEMILIK
Penrose Jatiasih, Bekasi	Bpk Adit & Ibu Mira
KONSULTAN PERENCANA	DIGAMBAR
 CV. RANCANG BANGUN ARSITAMA BUANA	

GAMBAR			
Plumbing Lantai 2			
CATATAN :			
SKALA	NO. GAMBAR	NO. LEMBAR	TAHUN
1 : 100	MEP.06.8	39	2021

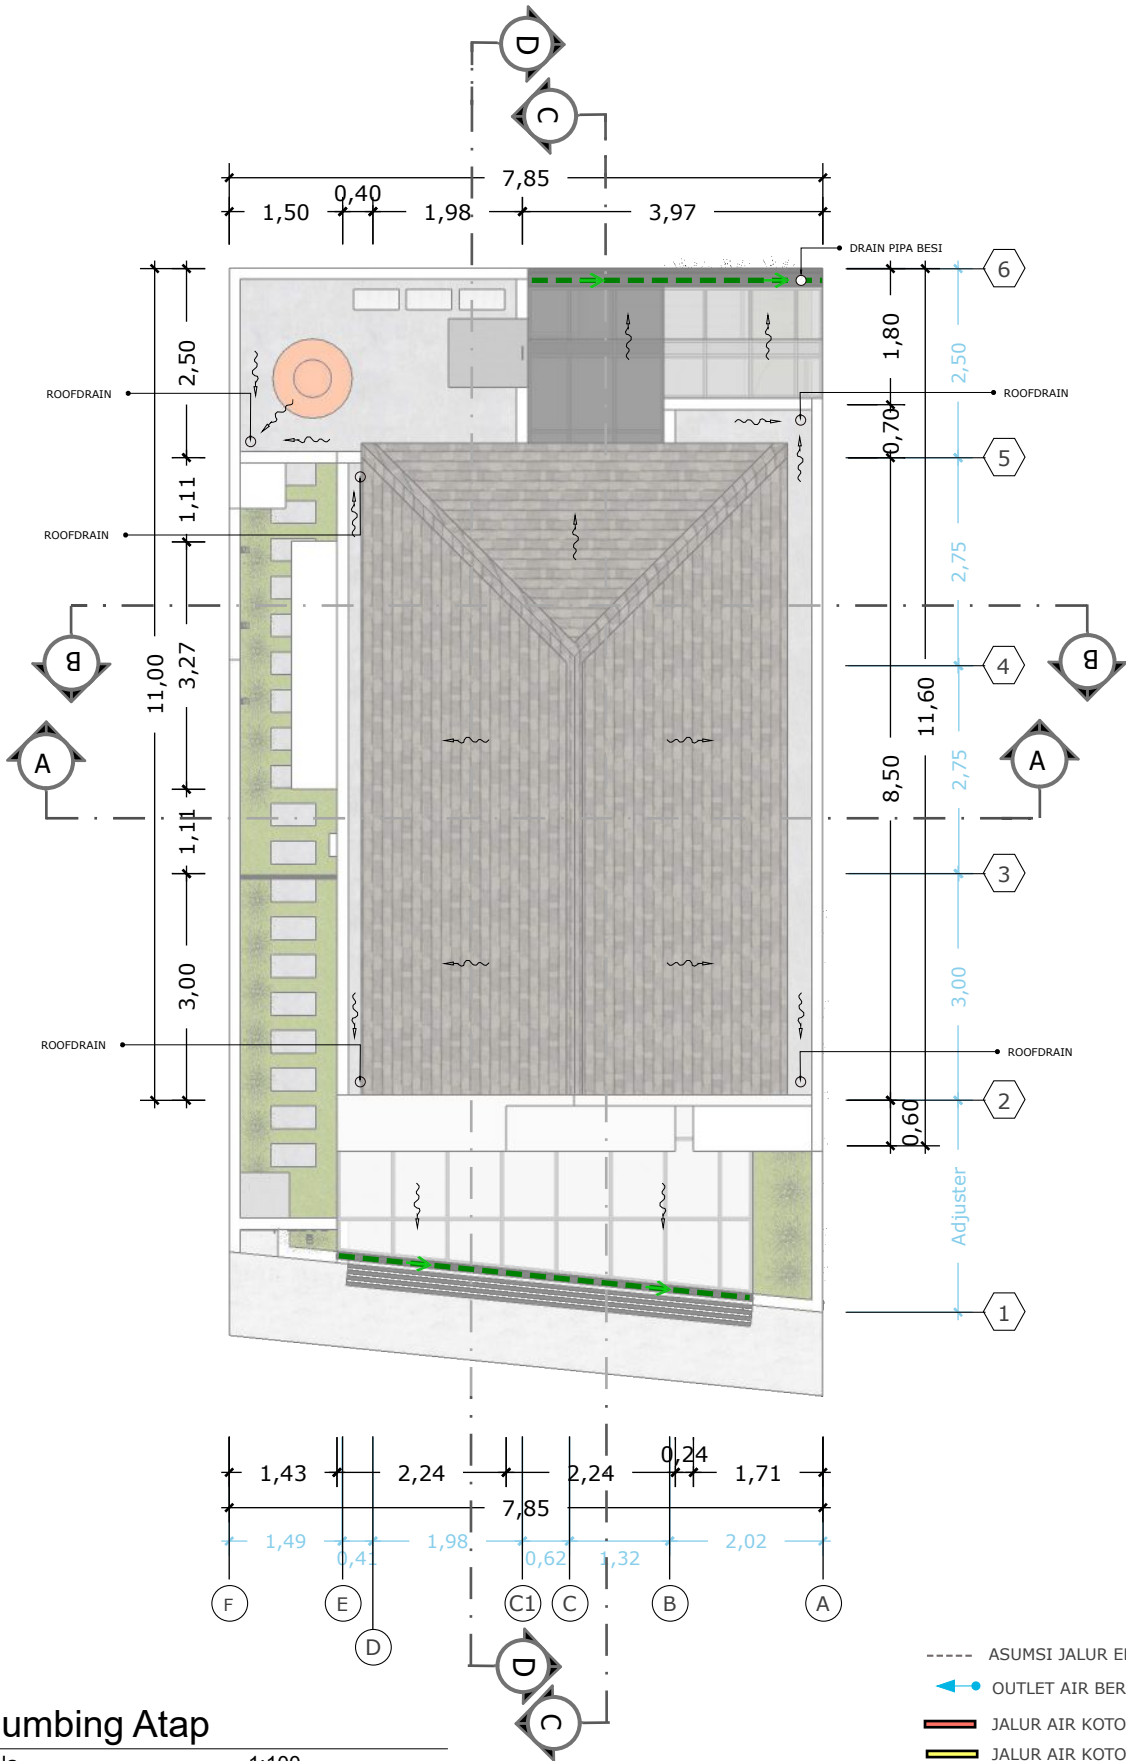

Plumbing Atap

Skala 1:100

- ASUMSI JALUR EKSTING
- ➡ OUTLET AIR BERSIH
- ▬ JALUR AIR KOTOR (CLOSET)
- ▬ JALUR AIR KOTOR (FLOORRAIN)
- ▬ DARI SUMUR RESAPAN

PERHATIAN:
GAMBAR DILINDUNGI HAK CIPTA

Dilarang keras memperbanyak, memodifikasi dan mengaplikasikan kedalam fisik baik bentuk maupun dimensi yang tercantum didalam gambar ini baik sebagian ataupun keseluruhannya tanpa ijin tertulis dari CV. RANCANG BANGUN ARSITAMA BUANA.

KEGIATAN

REVISI		
NO	CATATAN	PARAF

PROYEK RUMAH TINGGAL

Penrose
Jatiasih, Bekasi

KONSULTAN PERENCANA


RANCANG BANGUN I23
CV. RANCANG BANGUN ARSITAMA BUANA

PEMILIK


Bpk Adit & Ibu Mira

DIGAMBAR

GAMBAR			
Plumbing Atap			
CATATAN :			
SKALA	NO. GAMBAR	NO. LEMBAR	TAHUN
1 : 100	MEP.06.9	40	2021

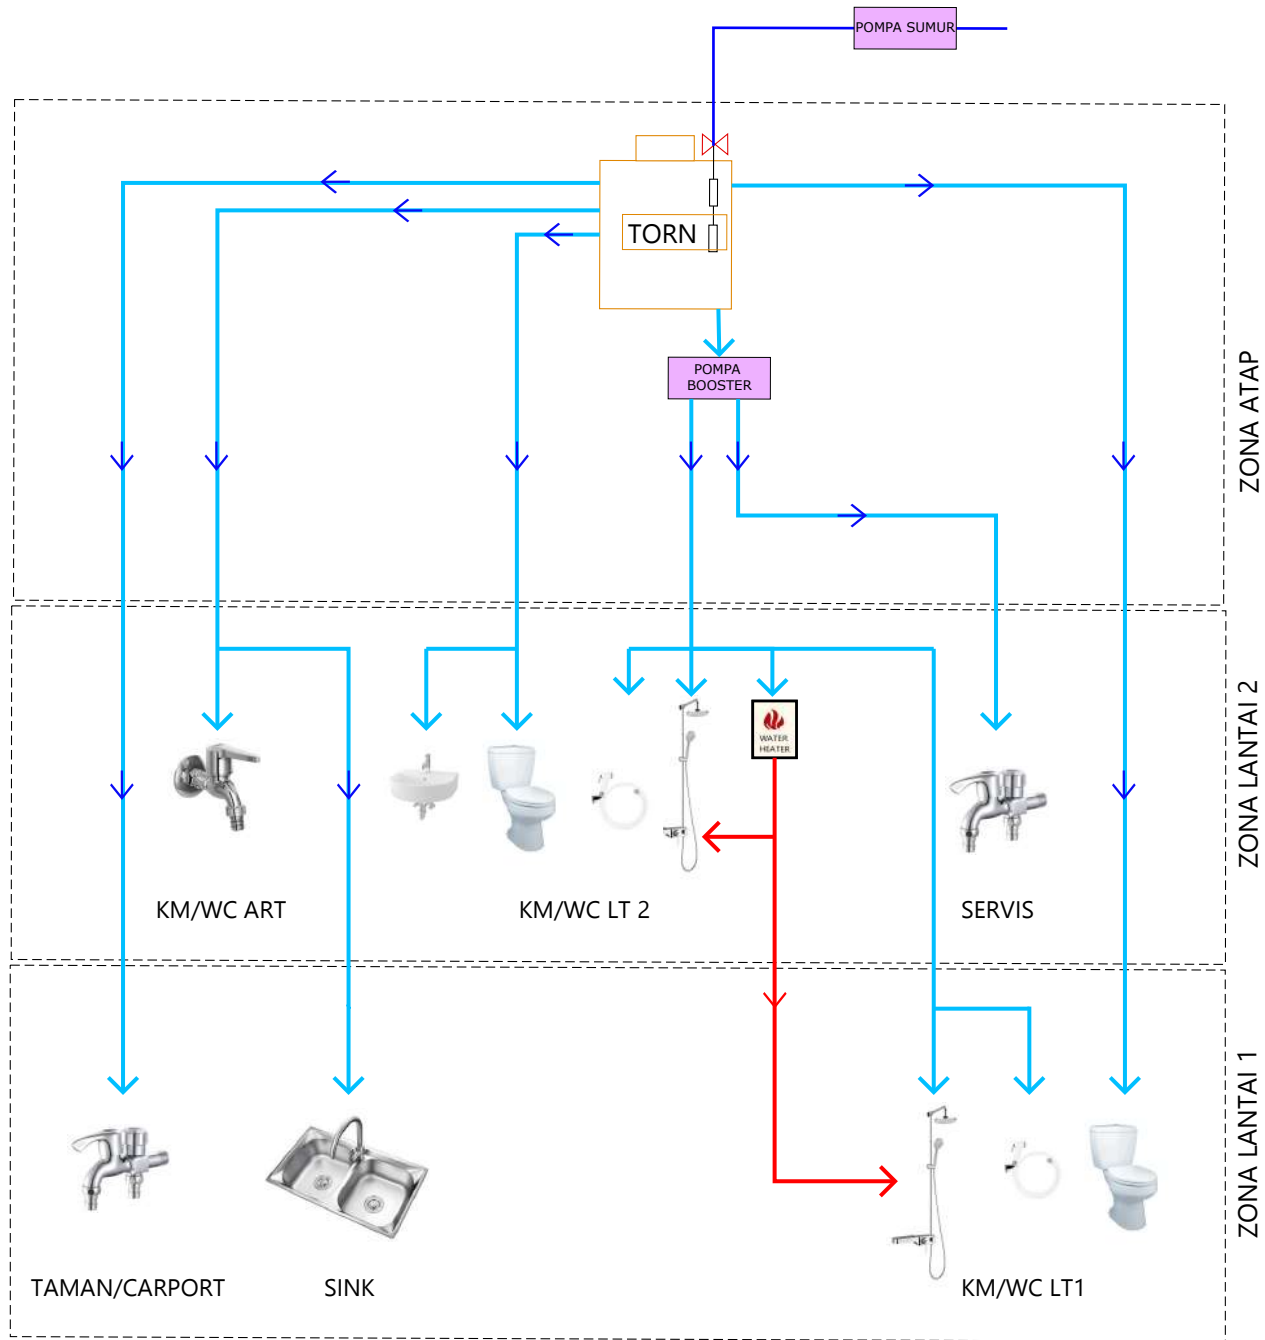

PERHATIAN: GAMBAR DILINDUNGI HAK CIPTA Dilarang keras memperbanyak, memodifikasi dan mengaplikasikan kedalam fisik baik bentuk maupun dimensi yang tercantum didalam gambar ini baik sebagian ataupun keseluruhannya tanpa ijin tertulis dari CV. RANCANG BANGUNG ARSITAMA BUANA.	REVISI			PROYEK RUMAH TINGGAL	PEMILIK	GAMBAR			
	NO	CATATAN	PARAF	Penrose Jatiasih, Bekasi	Bpk Adit & Ibu Mira	Skema Air Bersih			
							CATATAN :		
KEGIATAN				KONSULTAN PERENCANA	DIGAMBAR				
				 CV. RANCANG BANGUN ARSITAMA BUANA		SKALA	NO. GAMBAR	NO. LEMBAR	TAHUN
								MEP.06.10	41

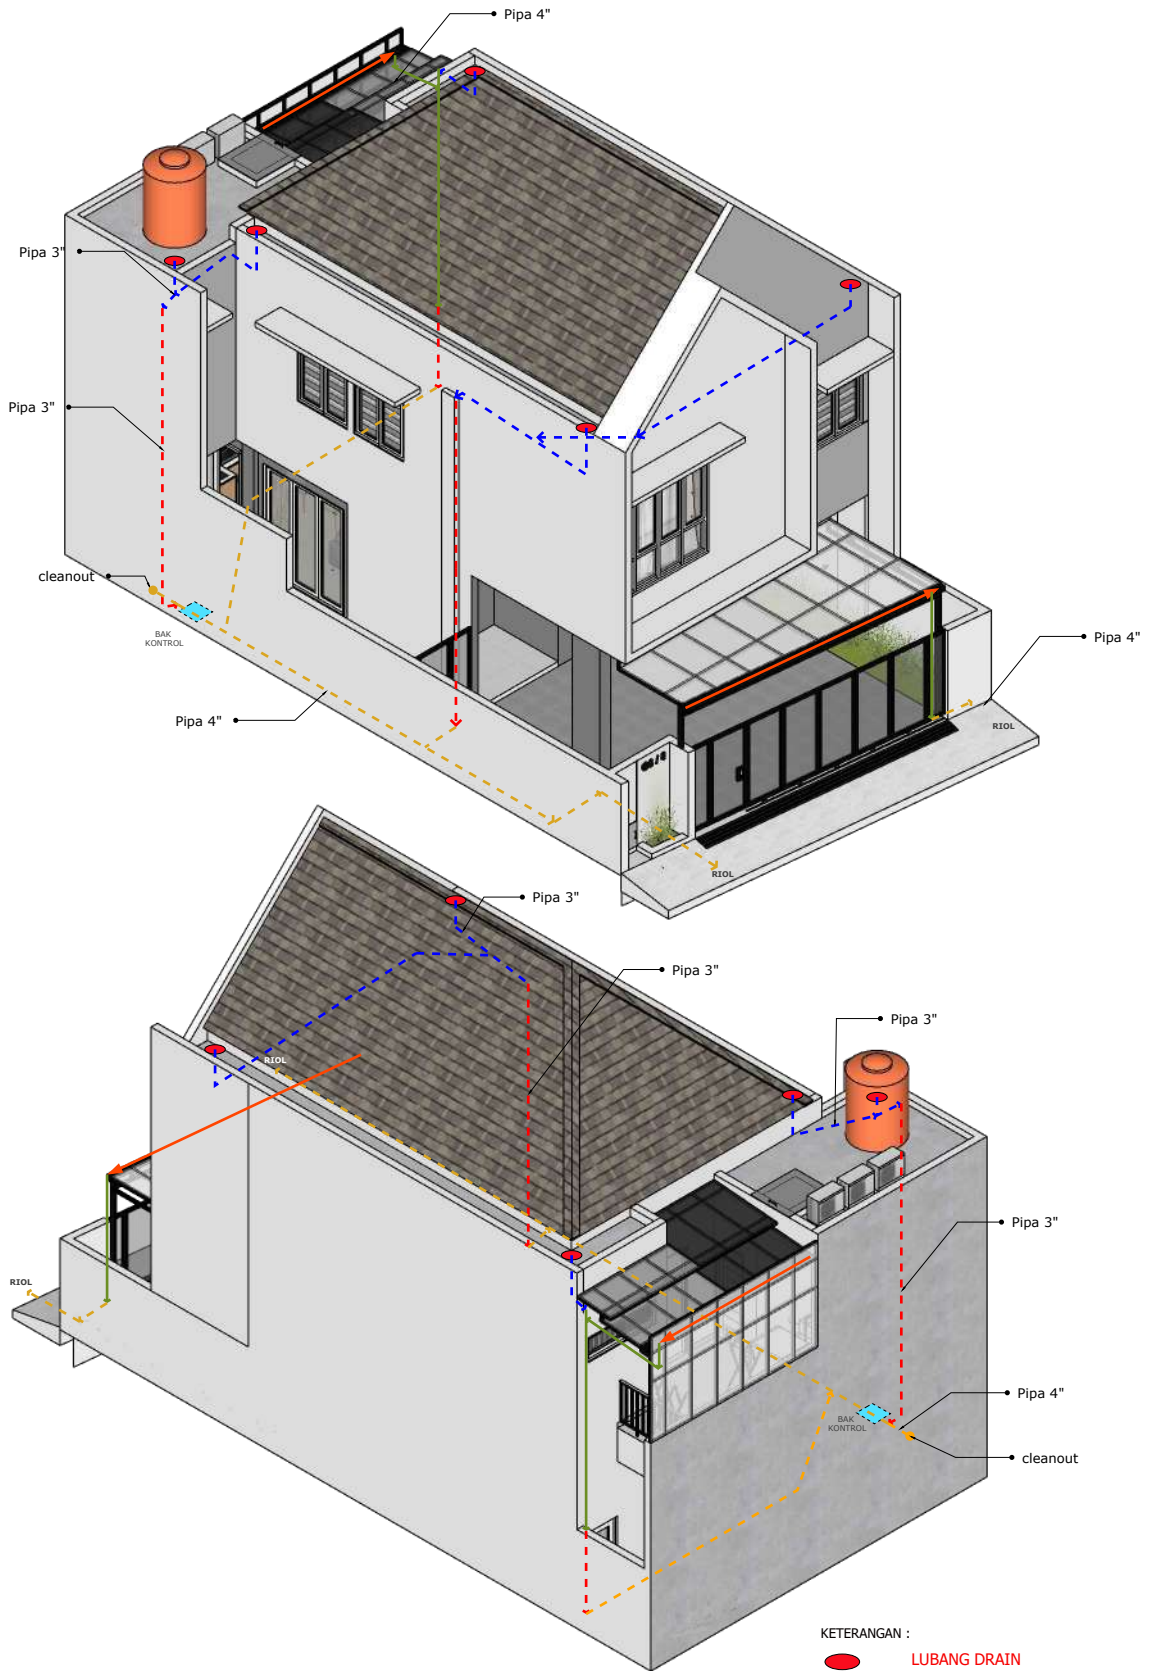

KETERANGAN :

- LUBANG DRAIN
- - - - - PIPA DI BAWAH PLAFOND (Pipa PVC Uk. 3")
- - - - - PIPA DI EKSPOSE (Pipa PVC Uk. 4")
- - - - - PIPA DI DALAM TANAH (Pipa PVC Uk. 4")
- - - - - PIPA DI DALAM DINDING (Pipa PVC Uk. 3")
- TALANG AIR



Visualisasi Air Hujan


Skala


1:125

PERHATIAN:
GAMBAR DILINDUNGI HAK CIPTA

Dilarang keras memperbanyak, memodifikasi dan mengaplikasikan kedalam fisik baik bentuk maupun dimensi yang tercantum didalam gambar ini baik sebagian ataupun keseluruhannya tanpa ijin tertulis dari CV. RANCANG BANGUN ARSITAMA BUANA.

KEGIATAN


NO	REVISI		PROYEK RUMAH TINGGAL	PEMILIK	GAMBAR			
	CATATAN	PARAF			Visualisasi Air Hujan			
			Penrose Jatiasih, Bekasi	Bpk Adit & Ibu Mira	CATATAN :			
			KONSULTAN PERENCANA	DIGAMBAR	SKALA	NO. GAMBAR	NO. LEMBAR	TAHUN
			 CV. RANCANG BANGUN ARSITAMA BUANA		1 : 100	MEP.06.11	42	2021

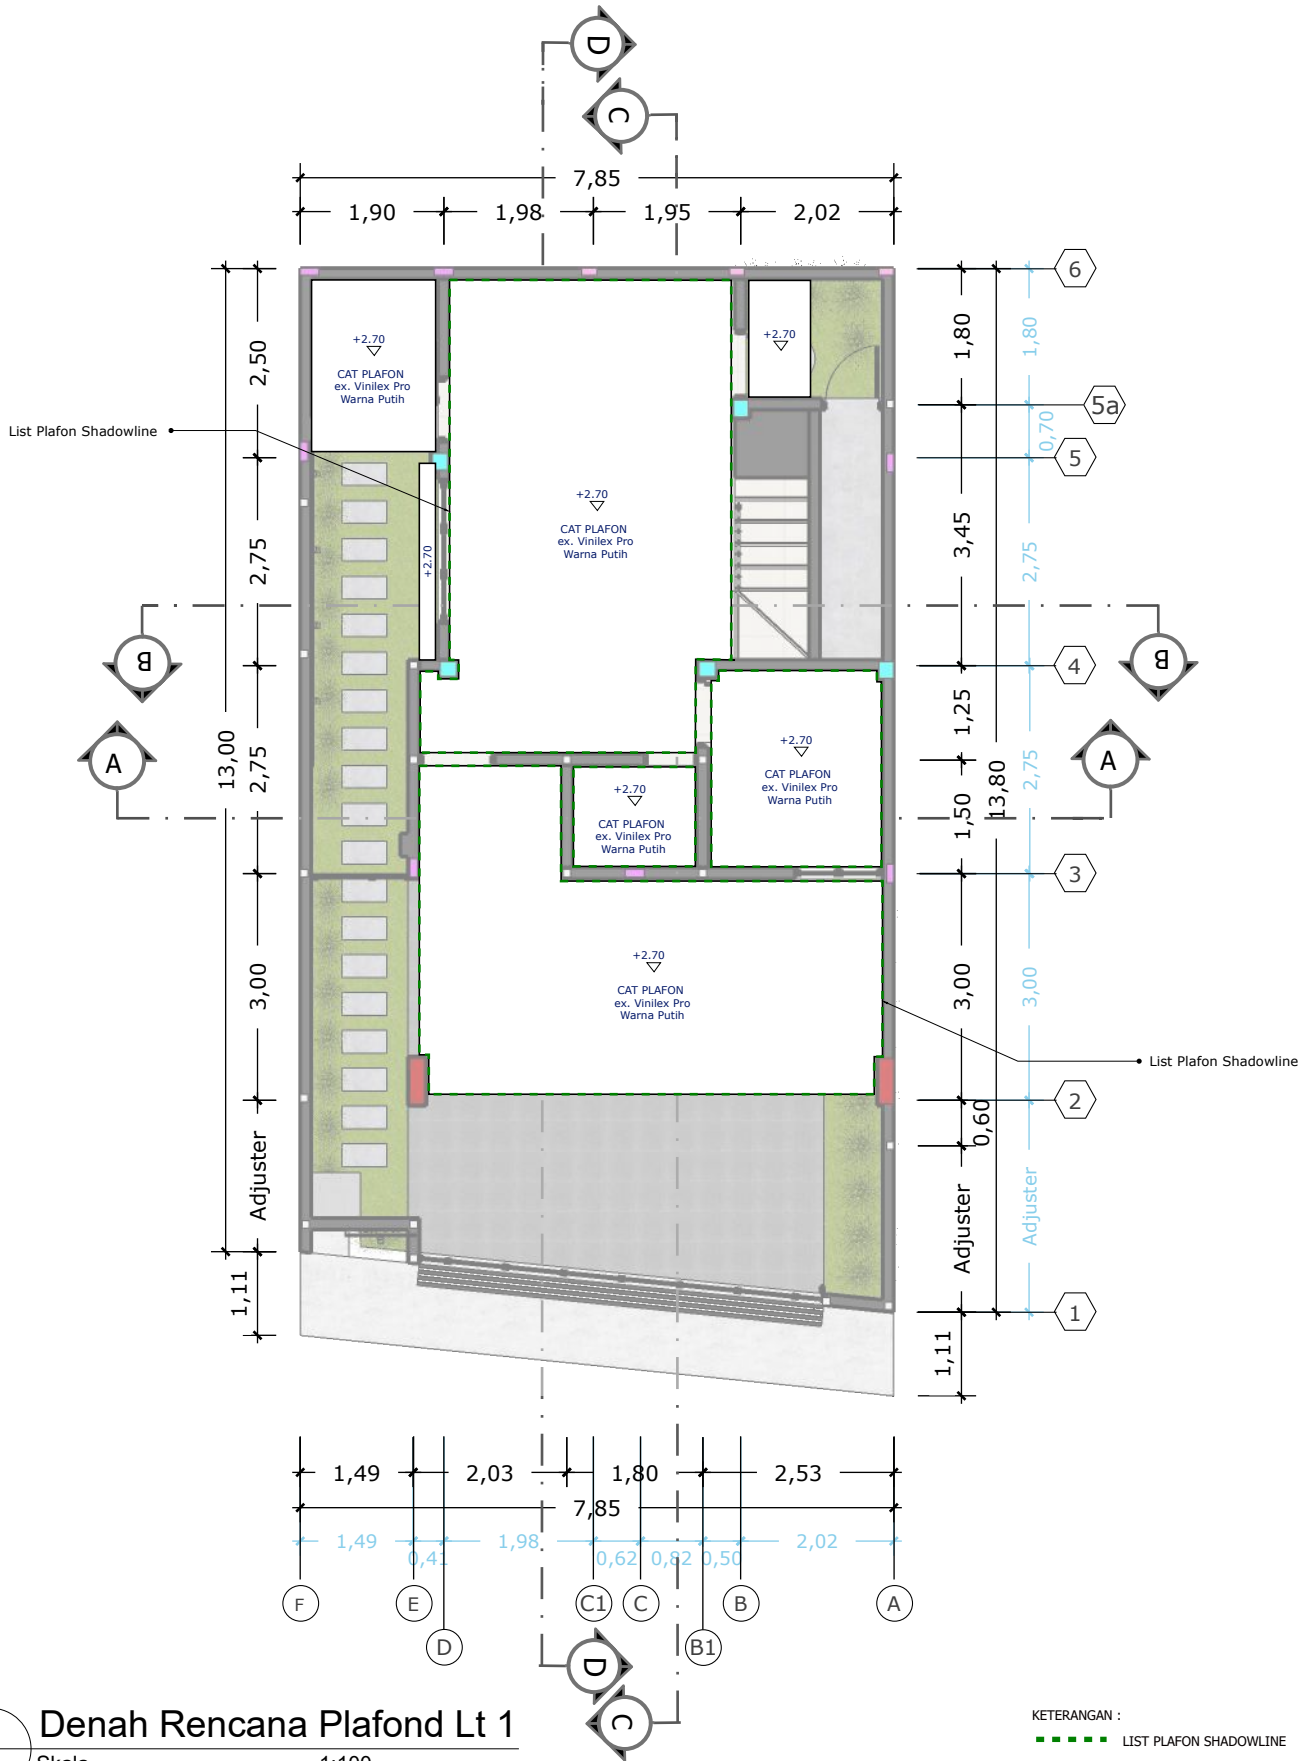

Denah Rencana Plafond Lt 1
 Skala 1:100

KETERANGAN :
 - - - - - LIST PLAFON SHADOWLINE

PERHATIAN: GAMBAR DILINDUNGI HAK CIPTA	REVISI			PROYEK RUMAH TINGGAL	PEMILIK	GAMBAR			
	NO	CATATAN	PARAF			Denah Rencana Plafond Lt 1			
Dilarang keras memperbanyak, memodifikasi dan mengaplikasikan kedalam fisik baik bentuk maupun dimensi yang tercantum didalam gambar ini baik sebagian ataupun keseluruhannya tanpa ijin tertulis dari CV. RANCANG BANGUN ARSITAMA BUANA.				Penrose Jatiasih, Bekasi	Bpk Adit & Ibu Mira	CATATAN :			
KEGIATAN				KONSULTAN PERENCANA	DIGAMBAR				
				 CV. RANCANG BANGUN ARSITAMA BUANA		SKALA	NO. GAMBAR	NO. LEMBAR	TAHUN
						1 : 100	A.07.1	43	2021

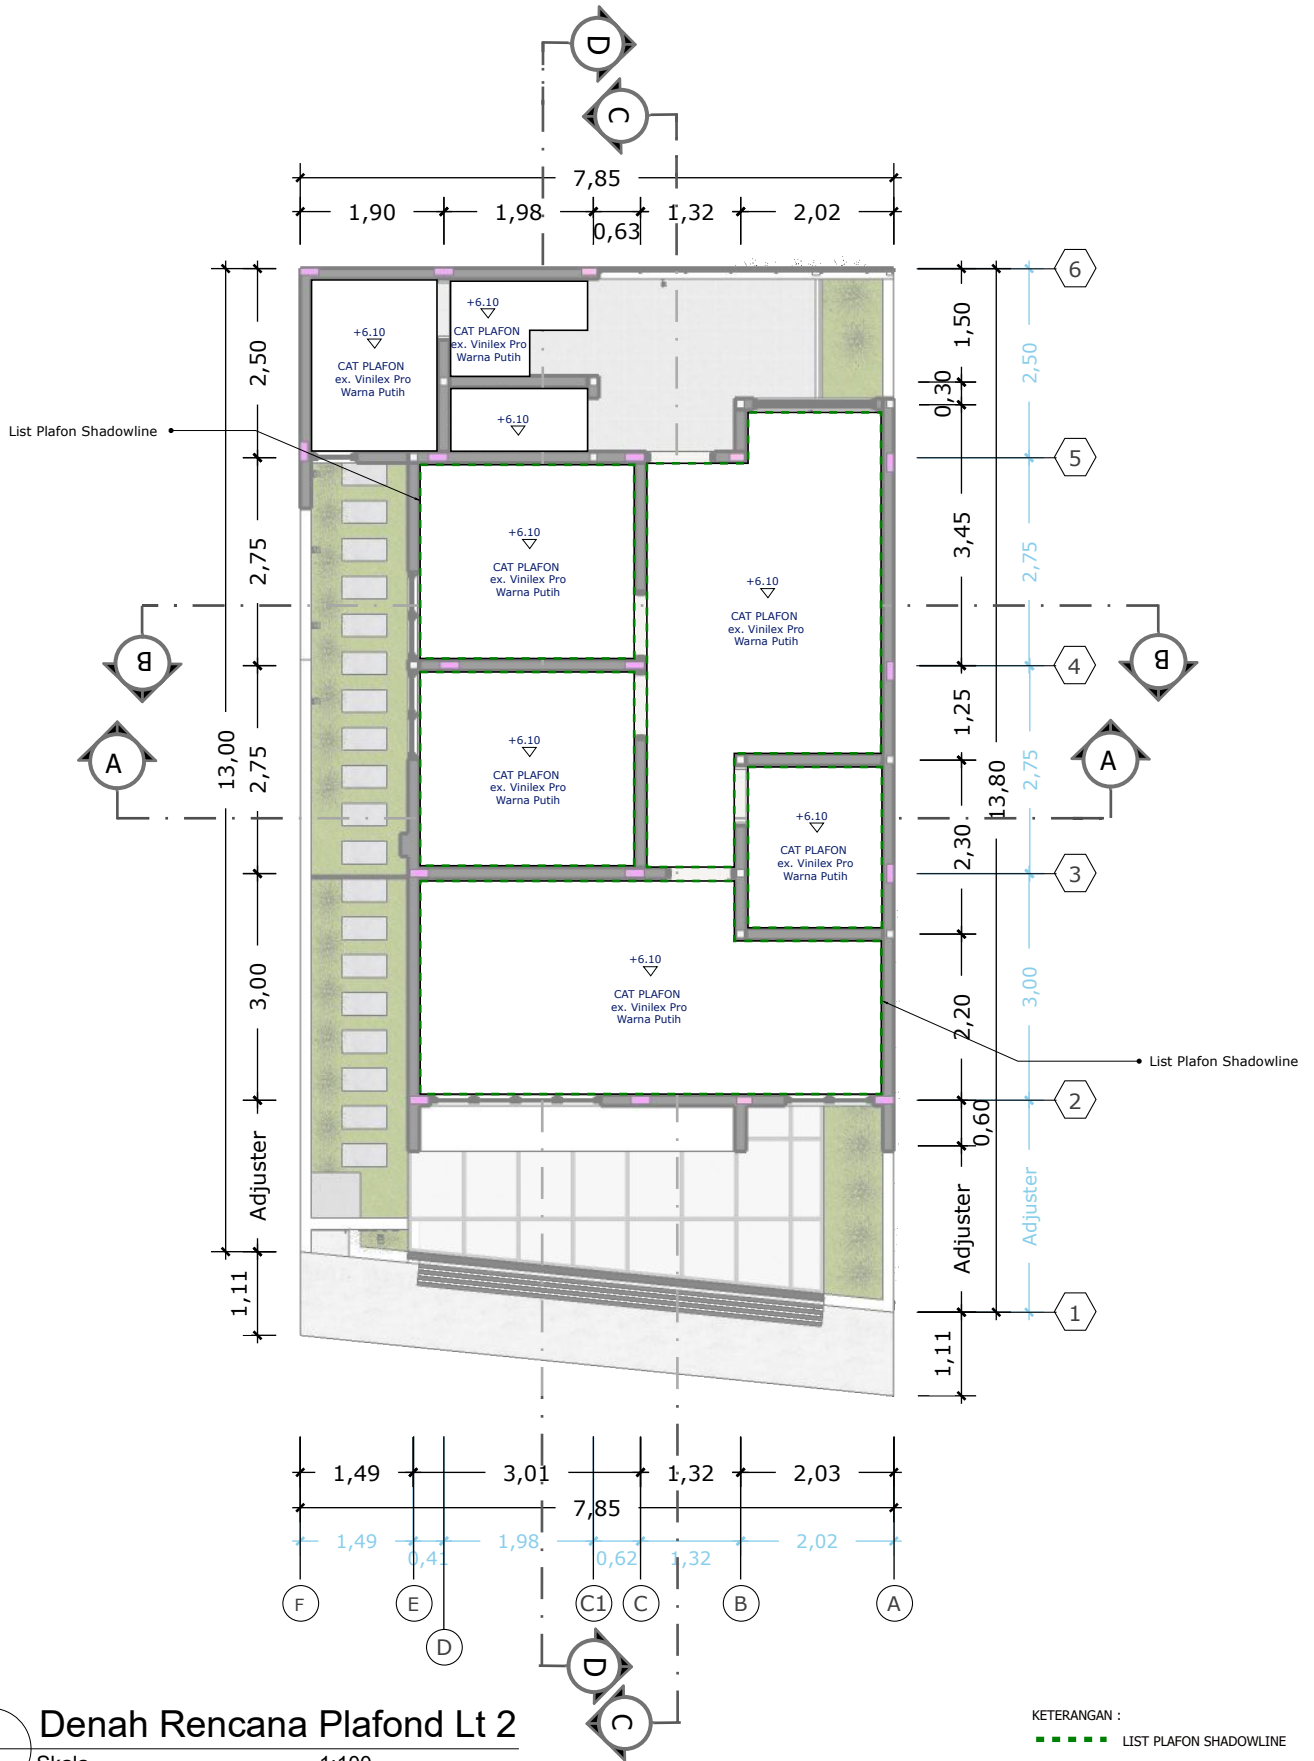


PERHATIAN:
GAMBAR DILINDUNGI HAK CIPTA

Dilarang keras memperbanyak, memodifikasi dan mengaplikasikan kedalam fisik baik bentuk maupun dimensi yang tercantum didalam gambar ini baik sebagian ataupun keseluruhannya tanpa ijin tertulis dari CV. RANCANG BANGUN ARSITAMA BUANA.

KEGIATAN


NO	REVISI		PROYEK RUMAH TINGGAL	PEMILIK	GAMBAR			
	CATATAN	PARAF			Denah Rencana Plafond Lt 2			
			Penrose Jatiasih, Bekasi	Bpk Adit & Ibu Mira	CATATAN :			
			KONSULTAN PERENCANA	DIGAMBAR	SKALA	NO. GAMBAR	NO. LEMBAR	TAHUN
			 CV. RANCANG BANGUN ARSITAMA BUANA		1 : 100	A.07.2	44	2021

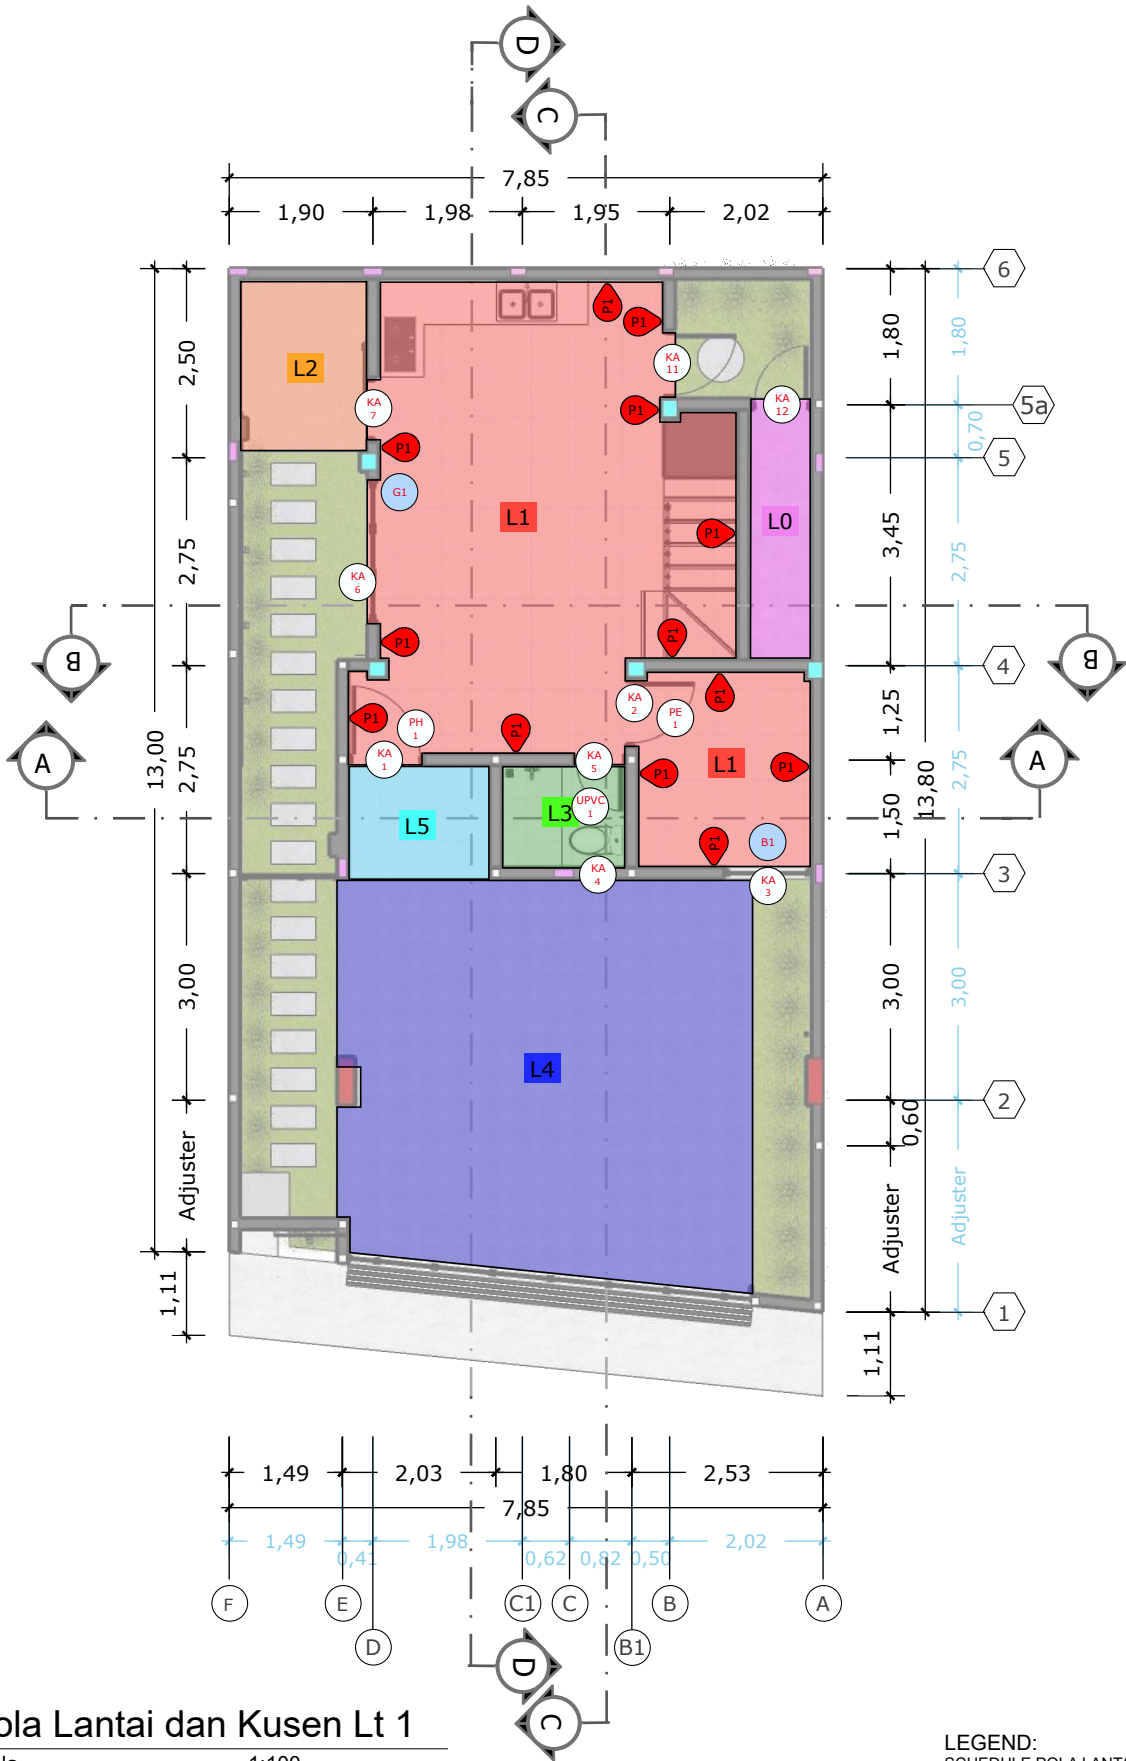

Pola Lantai dan Kusen Lt 1
 Skala 1:100

LEGEND:
 SCHEDULE POLA LANTAI DAN KUSEN DI LEMBAR TERPISAH

PERHATIAN: GAMBAR DILINDUNGI HAK CIPTA Dilarang keras memperbanyak, memodifikasi dan mengaplikasikan kedalam fisik baik bentuk maupun dimensi yang tercantum didalam gambar ini baik sebagian ataupun keseluruhannya tanpa ijin tertulis dari CV. RANCANG BANGUN ARSTAMA BUANA.	REVISI			PROYEK RUMAH TINGGAL	PEMILIK	GAMBAR			
	NO	CATATAN	PARAF			Penrose Jatiasih, Bekasi	Bpk Adit & Ibu Mira	Pola Lantai dan Kusen Lt 1	
KEGIATAN				KONSULTAN PERENCANA	DIGAMBAR	CATATAN :			
				 CV. RANCANG BANGUN ARSTAMA BUANA		SKALA	NO. GAMBAR	NO. LEMBAR	TAHUN
					1 : 100	A.08.1	45	2021	

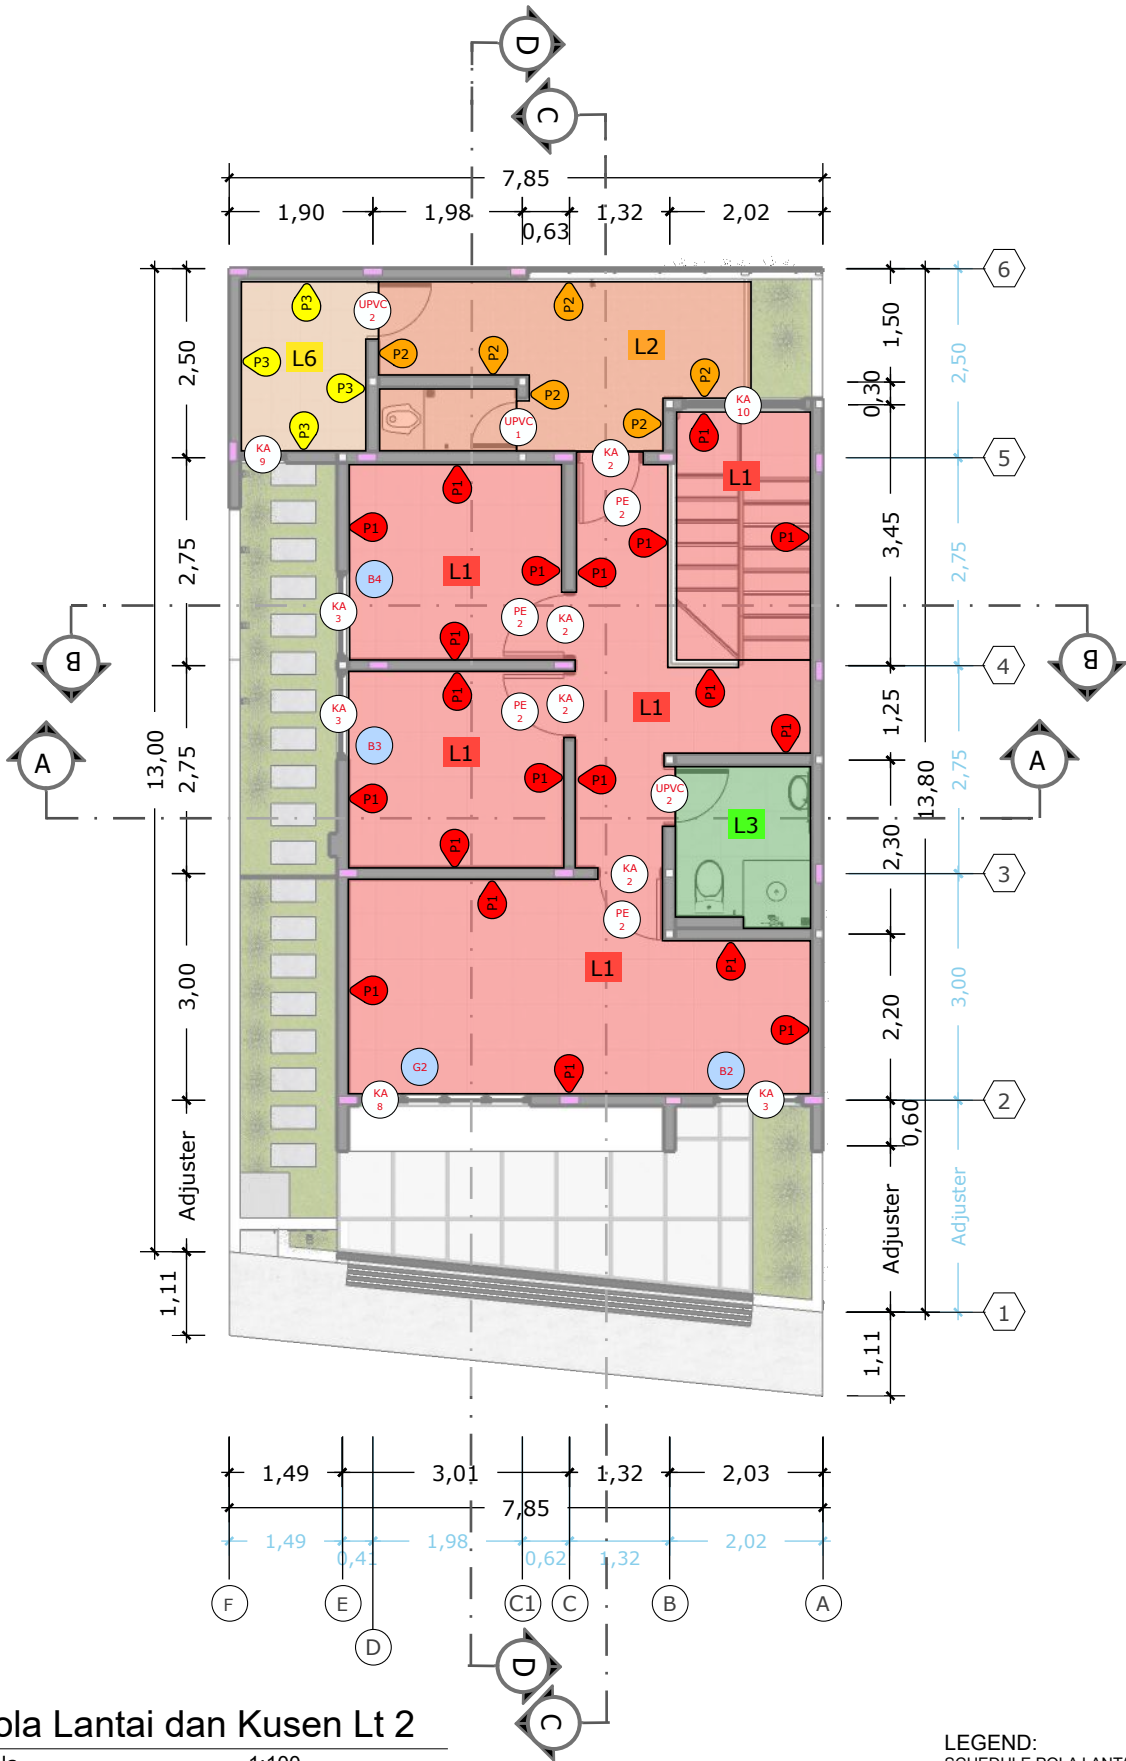

Pola Lantai dan Kusen Lt 2
 Skala 1:100



LEGEND:
 SCHEDULE POLA LANTAI DAN KUSEN DI LEMBAR TERPISAH




PERHATIAN: GAMBAR DILINDUNGI HAK CIPTA Dilarang keras memperbanyak, memodifikasi dan mengaplikasikan kedalam fisik baik bentuk maupun dimensi yang tercantum didalam gambar ini baik sebagian ataupun keseluruhannya tanpa ijin tertulis dari CV. RANCANG BANGUN ARSITAMA BUANA.	REVISI		PROYEK RUMAH TINGGAL	PEMILIK	GAMBAR				
	NO	CATATAN	PARAF	Penrose Jatiasih, Bekasi	Bpk Adit & Ibu Mira	Pola Lantai dan Kusen Lt 2			
KEGIATAN				KONSULTAN PERENCANA	DIGAMBAR	CATATAN :			
				 CV. RANCANG BANGUN ARSITAMA BUANA		SKALA	NO. GAMBAR	NO. LEMBAR	TAHUN
					1 : 100	A.08.2	46	2021	

ID	KA 1	KA 2	KA 3	KA 4
Jumlah	1	5	4	1
Ukuran	1,00 x 2,40 m	0,90 x 2,15 m	1,15 x 2,40 m	0,70 x 0,50 m
Tampak				
Jenis	Kusen Pintu	Kusen Pintu	Kusen Jendela Swing	Kusen Jendela Bouvenlight
Spesifikasi	Alumunium 4" putih	Alumunium 4" putih	Alumunium 4" putih	Alumunium 3" putih
Jenis Kaca	-	-	Clear uk 5 mm	Clear uk 5 mm sandblast
Lokasi	Pintu Masuk Utama	Pintu Interior	Jendela Kamar Tamu, Home Office Kamar Utama, Kamar Anak	KM/WC LT1






ID	KA 5	KA 6	KA 7
Jumlah	0,70 x 0,30 m	1,90 x 2,15 m	1,65 x 2,15 m
Ukuran	1	1	1
Tampak			
Jenis	Kusen Jendela Bouvenlight	Kusen Pintu Lipat / Folding Door	Kusen Pintu Geser
Spesifikasi	Alumunium 3" putih	Alumunium 4" putih	Alumunium 4" putih
Jenis Kaca	Clear uk 5 mm	Clear uk 5 mm	Clear uk 5 mm sandblast
Lokasi	KM/WC LT1	Ruang Keluarga	Dapur

PERHATIAN: GAMBAR DILINDUNGI HAK CIPTA Dilarang keras memperbanyak, memodifikasi dan mengaplikasikan kedalam fisik baik bentuk maupun dimensi yang tercantum didalam gambar ini baik sebagian ataupun keseluruhannya tanpa ijin tertulis dari CV. RANCANG BANGUNG ARSITAMA BUANA.	REVISI			PROYEK RUMAH TINGGAL	PEMILIK	GAMBAR			
	NO	CATATAN	PARAF	Penrose Jatiasih, Bekasi	Bpk Adit & Ibu Mira	Schedule Kusen 1			
KEGIATAN				KONSULTAN PERENCANA	DIGAMBAR	CATATAN :			
				 CV. RANCANG BANGUN ARSITAMA BUANA		SKALA	NO. GAMBAR	NO. LEMBAR	TAHUN
						1 : 100	A.08.3	47	2021

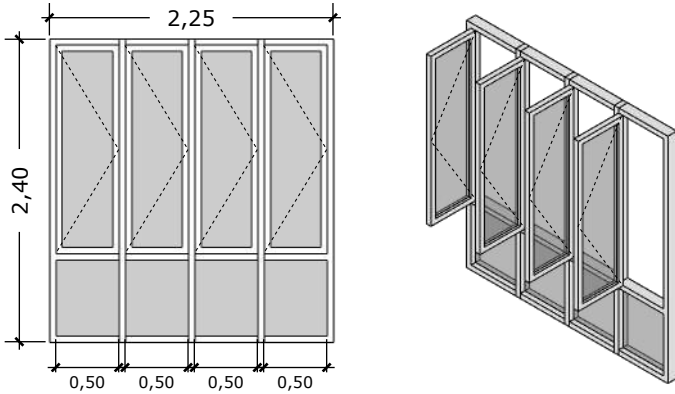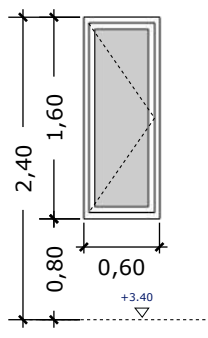ID	KA 8	KA 9
Jumlah	1	1
Ukuran	2,25 x 2,40 m	0,60 x 1,60 m
Tampak		
Jenis	Kusen Jendela Swing	Kusen Jendela Swing
Spesifikasi	Aluminium 4" putih	Aluminium 4" putih
Jenis Kaca	Clear uk 5 mm	Clear uk 5 mm
Lokasi	Kamar Tidur Utama	Kamar ART

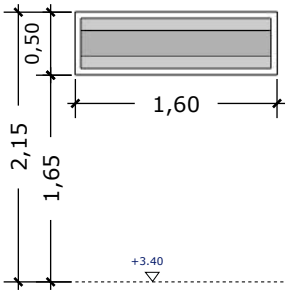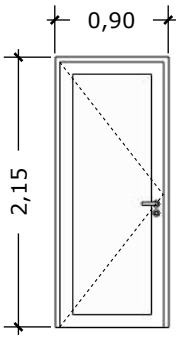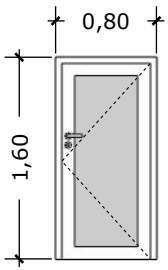ID	KA 10	KA 11	KA 12
Jumlah	1	1	1
Ukuran	1,60 x 0,50 m	0,90 x 2,15 m	0,80 x 1,60 m
Tampak			
Jenis	Kusen Jendela Bouvenlight	Kusen Pintu Aluminium	Kusen Pintu Aluminium
Spesifikasi	Aluminium 3" putih	Aluminium 4" putih	Aluminium 4" putih
Jenis Kaca	Clear uk 5 mm	Clear uk 5 mm sandblast	Clear uk 5 mm
Lokasi	Tangga	Dapur	Gudang

PERHATIAN: GAMBAR DILINDUNGI HAK CIPTA Dilarang keras memperbanyak, memodifikasi dan mengaplikasikan kedalam fisik baik bentuk maupun dimensi yang tercantum didalam gambar ini baik sebagian ataupun keseluruhannya tanpa ijin tertulis dari CV. RANCANG BANGUNG ARSITAMA BUANA.	REVISI		PROYEK RUMAH TINGGAL	PEMILIK	GAMBAR				
	NO	CATATAN	PARAF	Penrose Jatiasih, Bekasi	Bpk Adit & Ibu Mira	Schedule Kusen 2			
						CATATAN :			
	KEGIATAN				KONSULTAN PERENCANA	DIGAMBAR			
				 CV. RANCANG BANGUN ARSITAMA BUANA		SKALA 1 : 100	NO. GAMBAR A.08.4	NO. LEMBAR 48	TAHUN 2021

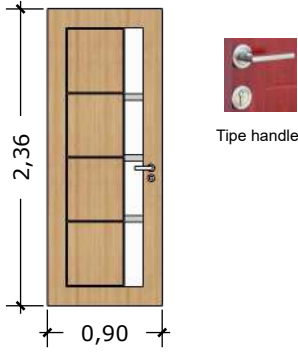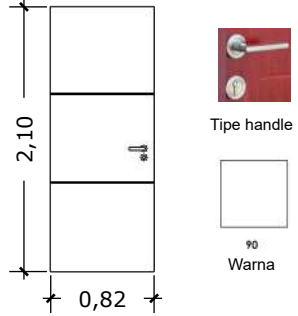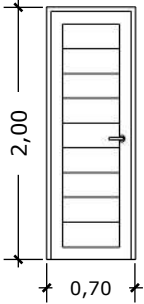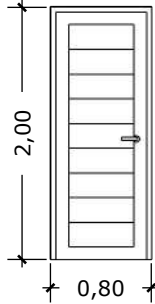ID	PH 1	PE 1				
Jumlah	1	5				
Ukuran	0,9 x 2,36 m	0,82 x 2,10 m				
Tampak						
Jenis	Pintu Swing	Pintu Swing				
Spesifikasi	Rangka Solid Borneo, Filler Honeycomb, fin multipleks lapis HPL ex Taco	N - LVL, Filler Honeycomb, fin. PVC Deco Sheet, uk. 820x2100 type B				
Jenis Kaca	Clear uk 5 mm sandblast	.				
Lokasi	Entrance Utama / Teras	Kamar Tamu, Kamar Utama, Kamar Anak, Pintu area servis				
ID	UPVC 1	UPVC 2				
Jumlah	1	5				
Ukuran	0,70 x 2,00 m	0,80 x 2,00 m				
Tampak						
Jenis	Pintu Swing	Pintu Swing				
Spesifikasi	UPVC	UPVC				
Jenis Kaca	.	.				
Lokasi	KM/WC LT1 & KM/WC ART	KM/WC LT2 & Kamar ART				
PERHATIAN: GAMBAR DILINDUNGI HAK CIPTA Dilarang keras memperbanyak, memodifikasi dan mengaplikasikan kedalam fisik baik bentuk maupun dimensi yang tercantum didalam gambar ini baik sebagian ataupun keseluruhannya tanpa ijin tertulis dari CV. RANCANG BANGUN ARSITAMA BUANA.	REVISI		PROYEK RUMAH TINGGAL	PEMILIK	GAMBAR	
	NO CATATAN PARAF	Penrose Jatiasih, Bekasi	Bpk Adit & Ibu Mira	Schedule Kusen 3		
KEGIATAN	KONSULTAN PERENCANA	DIGAMBAR	CATATAN :			
	 CV. RANCANG BANGUN ARSITAMA BUANA		SKALA 1 : 100	NO. GAMBAR A.08.5	NO. LEMBAR 49	TAHUN 2021

SIMBOL	SPEKIFIKASI	REALPIC
L0	JENIS : Acian roll antiselip TEKSTUR : Acian	
L1	JENIS : Homogenous tile UKURAN : 60x60 TEKSTUR : Gloss MOTIF : Polos WARNA : Cream WARNA NAT : Cream	
L2	JENIS : Keramik tile UKURAN : 40x40 TEKSTUR : Matte MOTIF : Polos WARNA : Abu-abu WARNA NAT : Abu- muda	
L3	JENIS : Homogenous tile UKURAN : 60x60 TEKSTUR : Matte MOTIF : Polos WARNA : Abu terang WARNA NAT : Abu muda	
L4	JENIS : Keramik tile UKURAN : 40x40 TEKSTUR : Kasar MOTIF : Polos WARNA : Abu tua WARNA NAT : Abu tua	
L5	JENIS : Homogenous tile UKURAN : 60x60 TEKSTUR : Gloss MOTIF : Polos WARNA : Abu muda WARNA NAT : Abu muda	
L6	JENIS : Keramik tile UKURAN : 40x40 TEKSTUR : Gloss MOTIF : Polos WARNA : Abu muda WARNA NAT : Abu muda	
P1	JENIS : Homogenous tile UKURAN : 7,5x60 TEKSTUR : Gloss MOTIF : Polos WARNA : Cream WARNA NAT : Cream	
P2	JENIS : Keramik tile UKURAN : 8x40 TEKSTUR : Matte MOTIF : Polos WARNA : Abu-abu WARNA NAT : Abu- muda	
P3	JENIS : Keramik tile UKURAN : 8x40 TEKSTUR : Gloss MOTIF : Polos WARNA : Abu muda WARNA NAT : Abu muda	

PERHATIAN:
GAMBAR DILINDUNGI HAK CIPTA

Dilarang keras memperbanyak, memodifikasi dan mengaplikasikan kedalam fisik baik bentuk maupun dimensi yang tercantum didalam gambar ini baik sebagian ataupun keseluruhannya tanpa ijin tertulis dari CV. RANCANG BANGUN ARSITAMA BUANA.

KEGIATAN

REVISI

NO	CATATAN	PARAF

PROYEK RUMAH TINGGAL

Penrose
Jatiasih, Bekasi

PEMILIK

Bpk Adit & Ibu Mira

GAMBAR

Schedule Lantai

CATATAN :


KONSULTAN PERENCANA



CV. RANCANG BANGUN ARSITAMA BUANA

DIGAMBAR


SKALA	NO. GAMBAR	NO. LEMBAR	TAHUN
1 : 100	A.08.6	50	2021

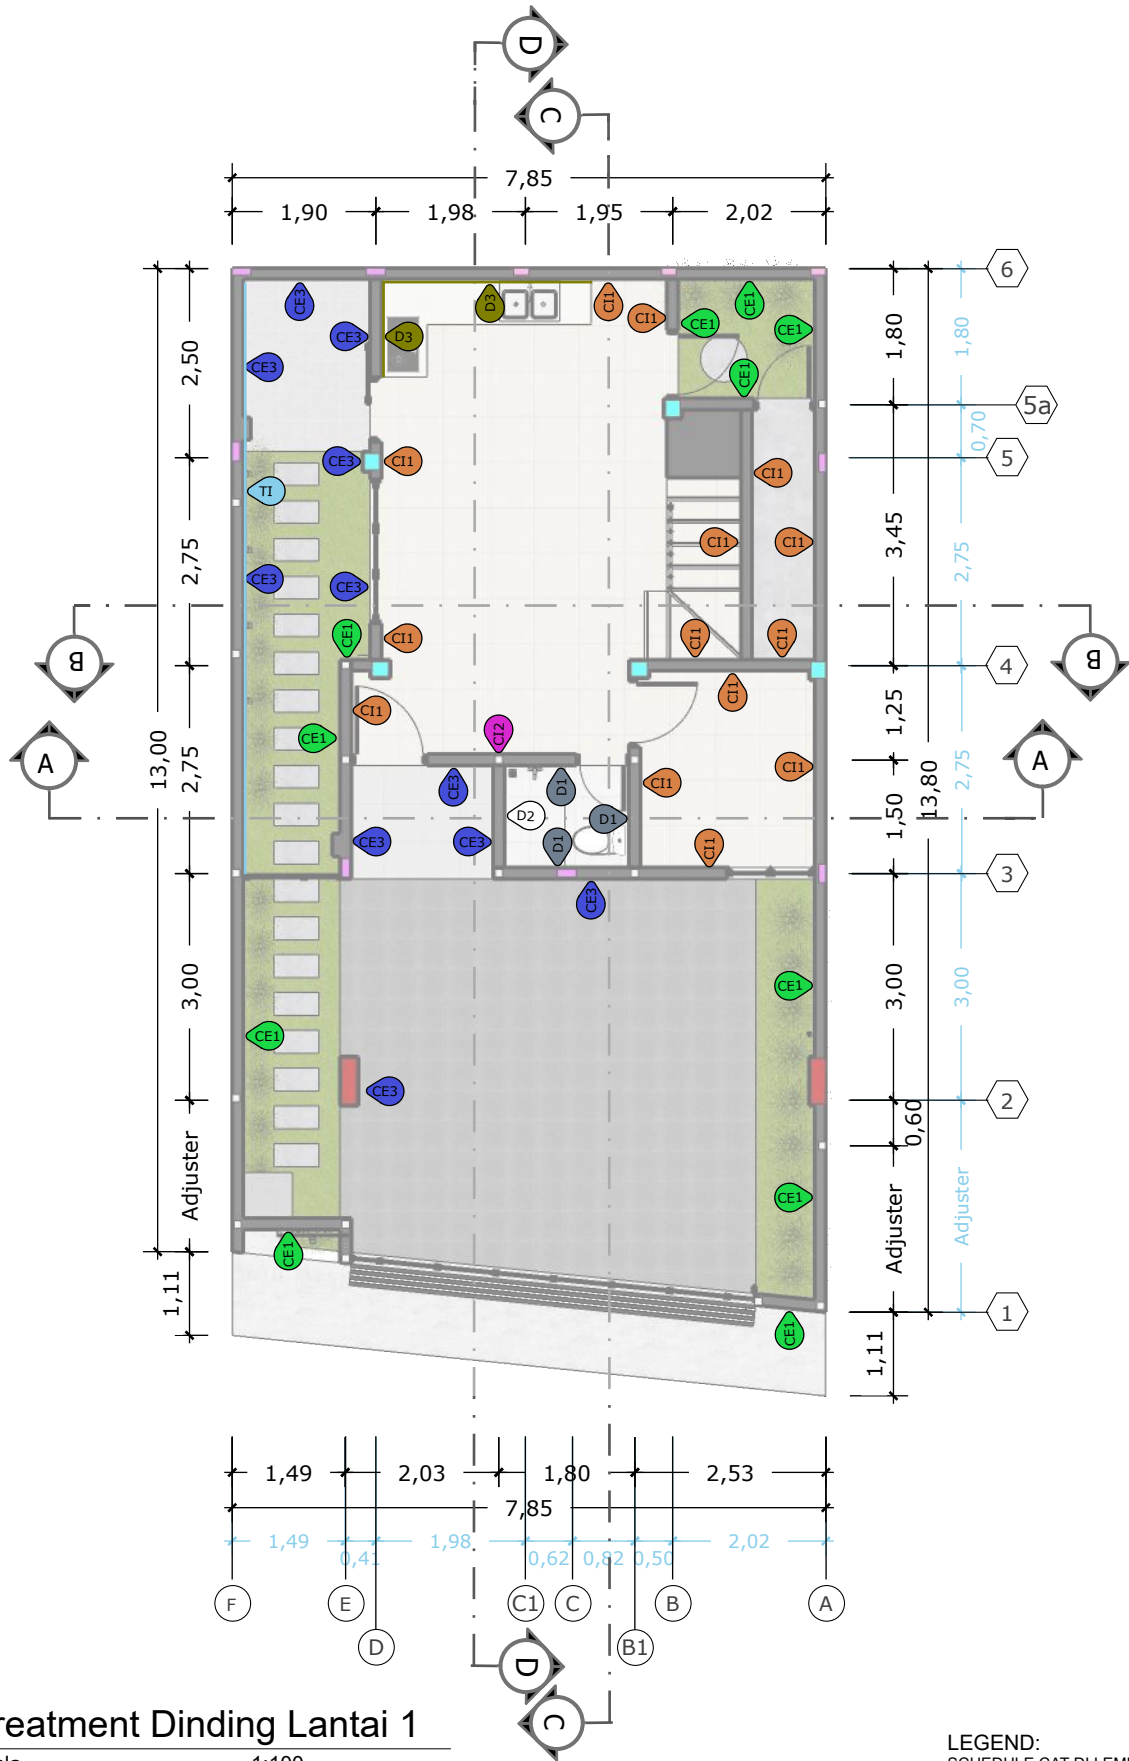


Treatment Dinding Lantai 1
 Skala 1:100

LEGEND:
SCHEDULE CAT DI LEMBAR TERPISAH


PERHATIAN: GAMBAR DILINDUNGI HAK CIPTA Dilarang keras memperbanyak, memodifikasi dan mengaplikasikan kedalam fisik baik bentuk maupun dimensi yang tercantum didalam gambar ini baik sebagian ataupun keseluruhannya tanpa ijin tertulis dari CV. RANCANG BANGUN ARSTITAMA BUANA.	REVISI			PROYEK RUMAH TINGGAL Penrose Jatiasih, Bekasi	PEMILIK Bpk Adit & Ibu Mira	GAMBAR Treatment Dinding Lantai 1			
	NO	CATATAN	PARAF			CATATAN :			
KEGIATAN				KONSULTAN PERENCANA  CV. RANCANG BANGUN ARSTITAMA BUANA	DIGAMBAR	SKALA 1 : 100	NO. GAMBAR A.09.1	NO. LEMBAR 51	TAHUN 2021

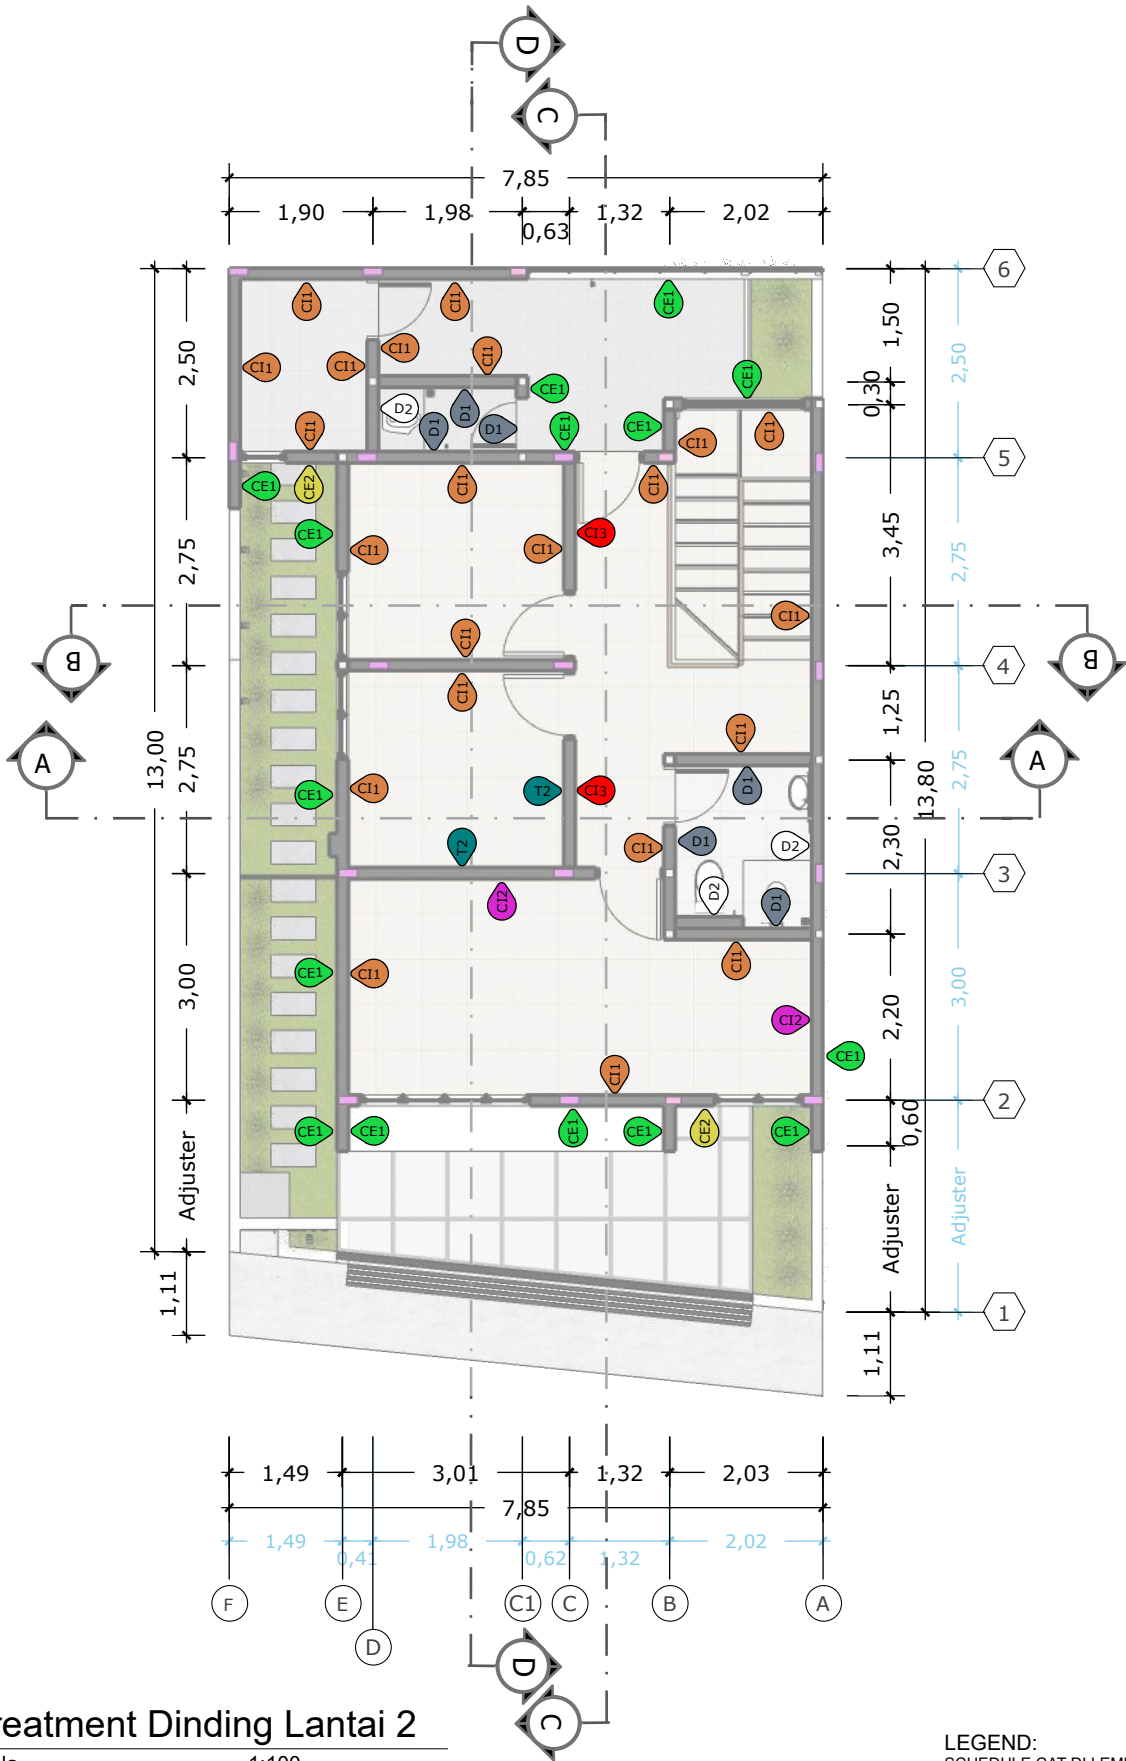

Treatment Dinding Lantai 2
 Skala 1:100

LEGEND:
 SCHEDULE CAT DI LEMBAR TERPISAH

PERHATIAN: GAMBAR DILINDUNGI HAK CIPTA Dilarang keras memperbanyak, memodifikasi dan mengaplikasikan kedalam fisik baik bentuk maupun dimensi yang tercantum didalam gambar ini baik sebagian ataupun keseluruhannya tanpa ijin tertulis dari CV. RANCANG BANGUN ARSITAMA BUANA.	REVISI			PROYEK RUMAH TINGGAL	PEMILIK	GAMBAR			
	NO	CATATAN	PARAF	Penrose Jatiasih, Bekasi	Bpk Adit & Ibu Mira	Treatment Dinding Lantai 2			
KEGIATAN				KONSULTAN PERENCANA	DIGAMBAR	CATATAN :			
				 CV. RANCANG BANGUN ARSITAMA BUANA		SKALA	NO. GAMBAR	NO. LEMBAR	TAHUN
						1 : 100	A.09.2	52	2021

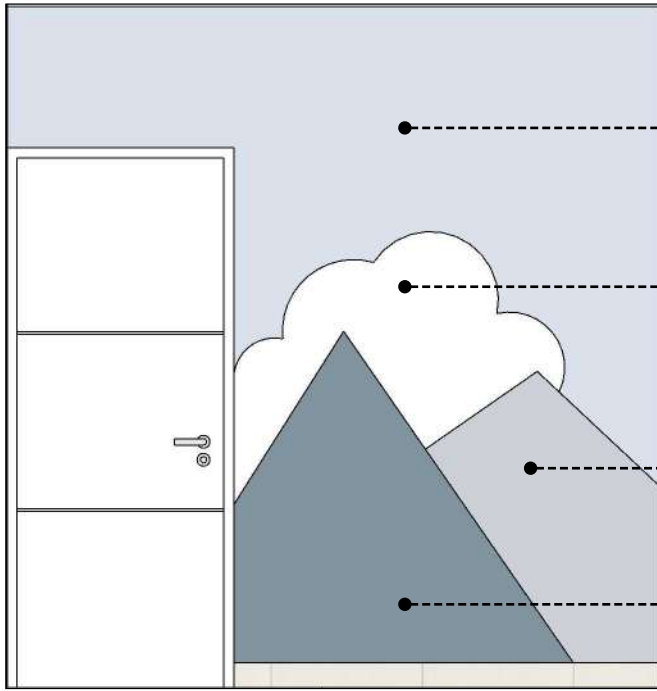


Lite Up
NP PB 1544 P

Billiant White 1001

Ryder Blue
NP PB 1542 P

Ultra Blue
NP PB 1547 A

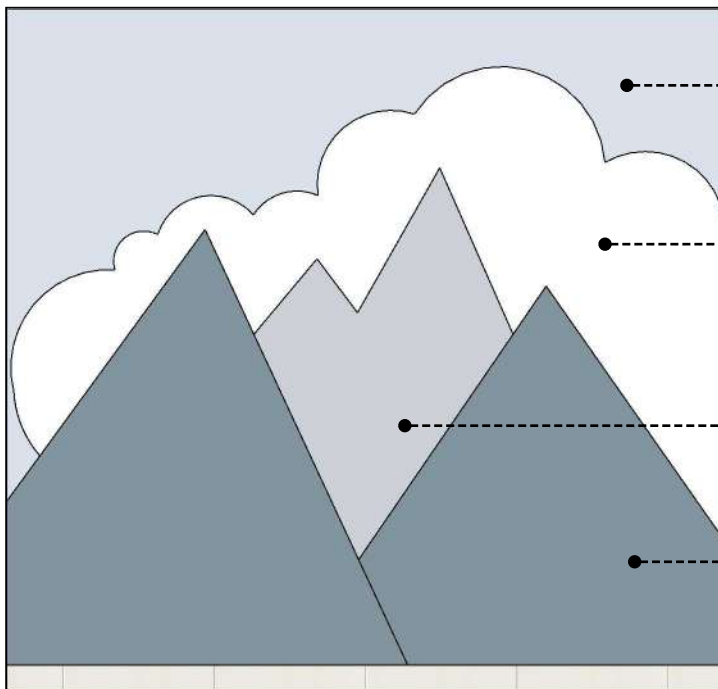

Lite Up
NP PB 1544 P

Billiant White 1001

Ryder Blue
NP PB 1542 P

Ultra Blue
NP PB 1547 A



Treatment Dinding Mural

Skala

1:30

PERHATIAN:
GAMBAR DILINDUNGI HAK CIPTA

Dilarang keras memperbanyak, memodifikasi dan mengaplikasikan kedalam fisik baik bentuk maupun dimensi yang tercantum didalam gambar ini baik sebagian ataupun keseluruhannya tanpa ijin tertulis dari CV. RANCANG BANGUN ARSTAMA BUANA.

KEGIATAN

REVISI		
NO	CATATAN	PARAF

PROYEK RUMAH TINGGAL

Penrose
Jatiasih, Bekasi

PEMILIK

Bpk Adit & Ibu Mira

GAMBAR

Treatment Dinding Mural

CATATAN :





KONSULTAN PERENCANA



CV. RANCANG BANGUN ARSTAMA BUANA

DIGAMBAR

SKALA	NO. GAMBAR	NO. LEMBAR	TAHUN
1 : 30	A.09.3	53	2021

SIMBOL	SPESIFIKASI	REALPICT
	FIN CAT EKSTERIOR EX NIPPON WEATHERBOND SOLAR REFLECT CODE : 1001 Brilliant White	 Brilliant White 1001
	FIN CAT EKSTERIOR EX NIPPON WEATHERBOND SOLAR REFLECT CODE : NP OW 1083 P Reticent White	 NP OW 1083 P Reticent White
	FIN CAT EKSTERIOR EX NIPPON WEATHERBOND CODE : NP N 2045 T Smoking Gray	 Smoking Gray NP N 2045T
	FIN CAT INTERIOR EX NIPPON VINILEX CODE : 1001 Brilliant White	 Brilliant White 1001
	FIN CAT INTERIOR EX NIPPON VINILEX CODE : NP N 2047 P Steel Pot	 NP N 2047 P Steel Pot
	FIN CAT INTERIOR EX NIPPON VINILEX CODE : NP OW 1009 P Peaceful White	 NP OW 1009 P Peaceful White
	JENIS : Keramik tile UKURAN : 40x40 TEKSTUR : Glossy MOTIF : Salur WARNA : Abu muda WARNA NAT : Abu muda	
	JENIS : Keramik tile UKURAN : 25x40 TEKSTUR : Glossy MOTIF : Polos WARNA : Putih WARNA NAT : Putih	
	JENIS : Homogenous tile UKURAN : 30x60 TEKSTUR : Glossy MOTIF : Motif WARNA : Abu-abu WARNA NAT : Abu-abu	
	TREATMENT DINDING KAMPROT	
	TREATMENT CAT DINDING MURAL	

PERHATIAN:
GAMBAR DILINDUNGI HAK CIPTA

Dilarang keras memperbanyak, memodifikasi dan mengaplikasikan kedalam fisik baik bentuk maupun dimensi yang tercantum didalam gambar ini baik sebagian ataupun keseluruhannya tanpa ijin tertulis dari CV. RANCANG BANGUN ARSITAMA BUANA.

KEGIATAN

REVISI

NO	CATATAN	PARAF

PROYEK RUMAH TINGGAL

Penrose
Jatiasih, Bekasi

KONSULTAN PERENCANA



CV. RANCANG BANGUN ARSITAMA BUANA

PEMILIK

Bpk Adit & Ibu Mira


DIGAMBAR

GAMBAR


Schedule Cat

CATATAN :


SKALA	NO. GAMBAR	NO. LEMBAR	TAHUN
	A.09.4	54	2021

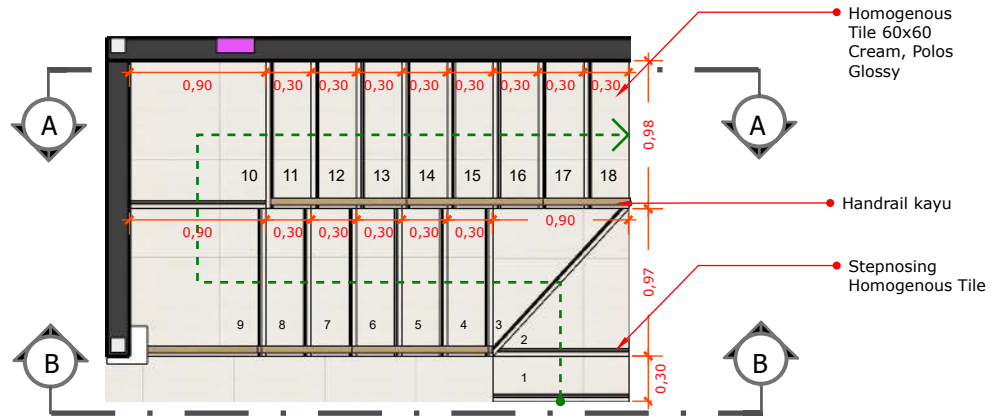

Denah Tangga
Skala 1:50

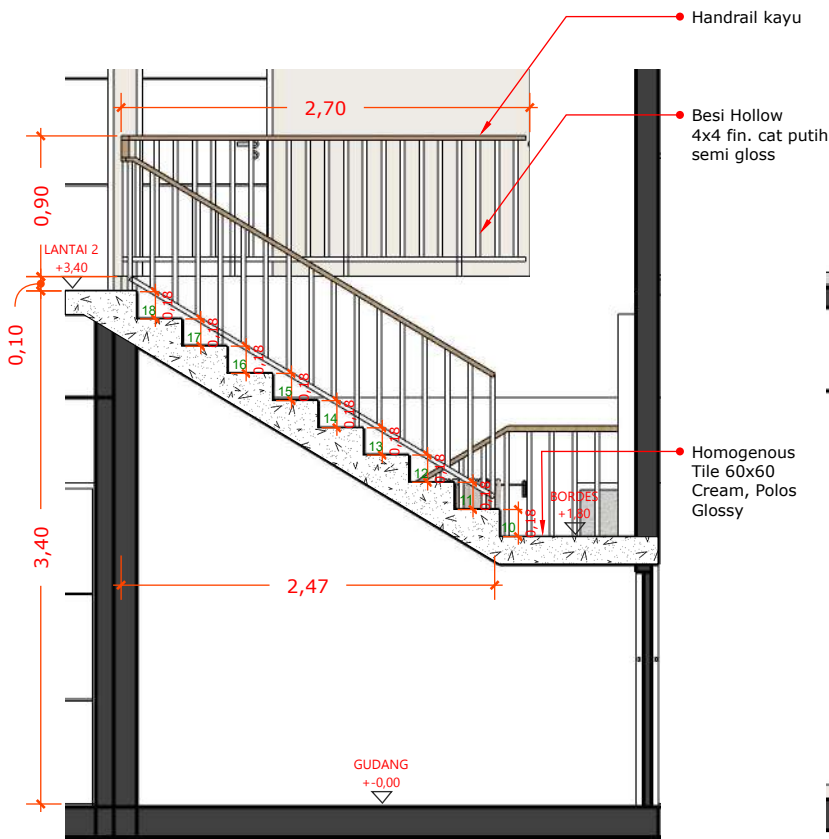

Potongan Tangga A-A
Skala 1:50

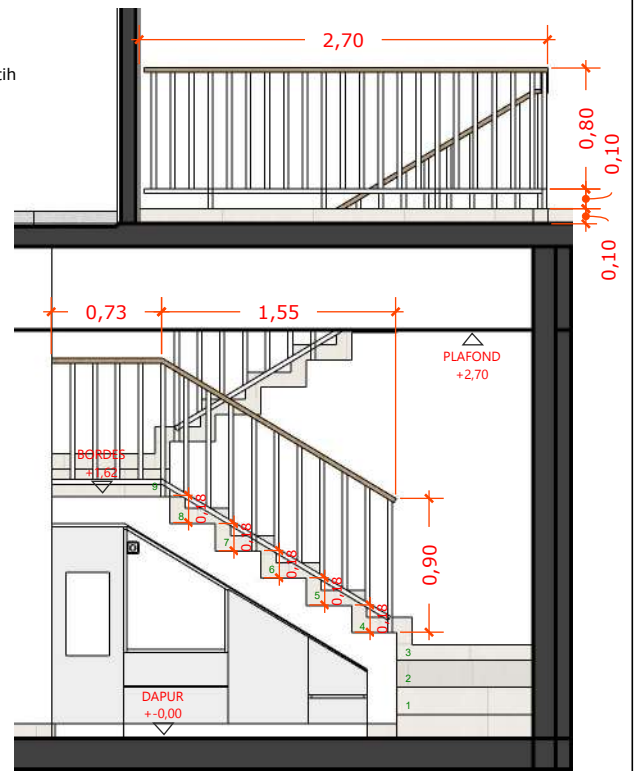

Potongan Tangga B-B
Skala 1:50

PERHATIAN:
GAMBAR DILINDUNGI HAK CIPTA
Dilarang keras memperbanyak, memodifikasi dan mengaplikasikan kedalam fisik baik bentuk maupun dimensi yang tercantum didalam gambar ini baik sebagian ataupun keseluruhannya tanpa ijin tertulis dari CV. RANCANG BANGUN ARSITAMA BUANA.

KEGIATAN

REVISI

NO	CATATAN	PARAF

PROYEK RUMAH TINGGAL

Penrose
Jatiasih, Bekasi

KONSULTAN PERENCANA



CV. RANCANG BANGUN ARSITAMA BUANA

PEMILIK

Bpk Adit & Ibu Mira




DIGAMBAR

GAMBAR

Detail Railing dan Tangga


CATATAN :


SKALA	NO. GAMBAR	NO. LEMBAR	TAHUN
1 : 50	A.10.1	55	2021

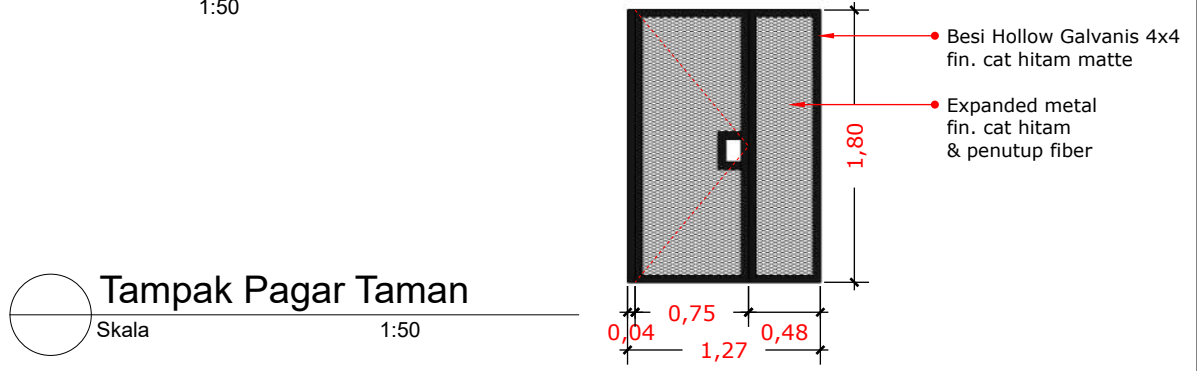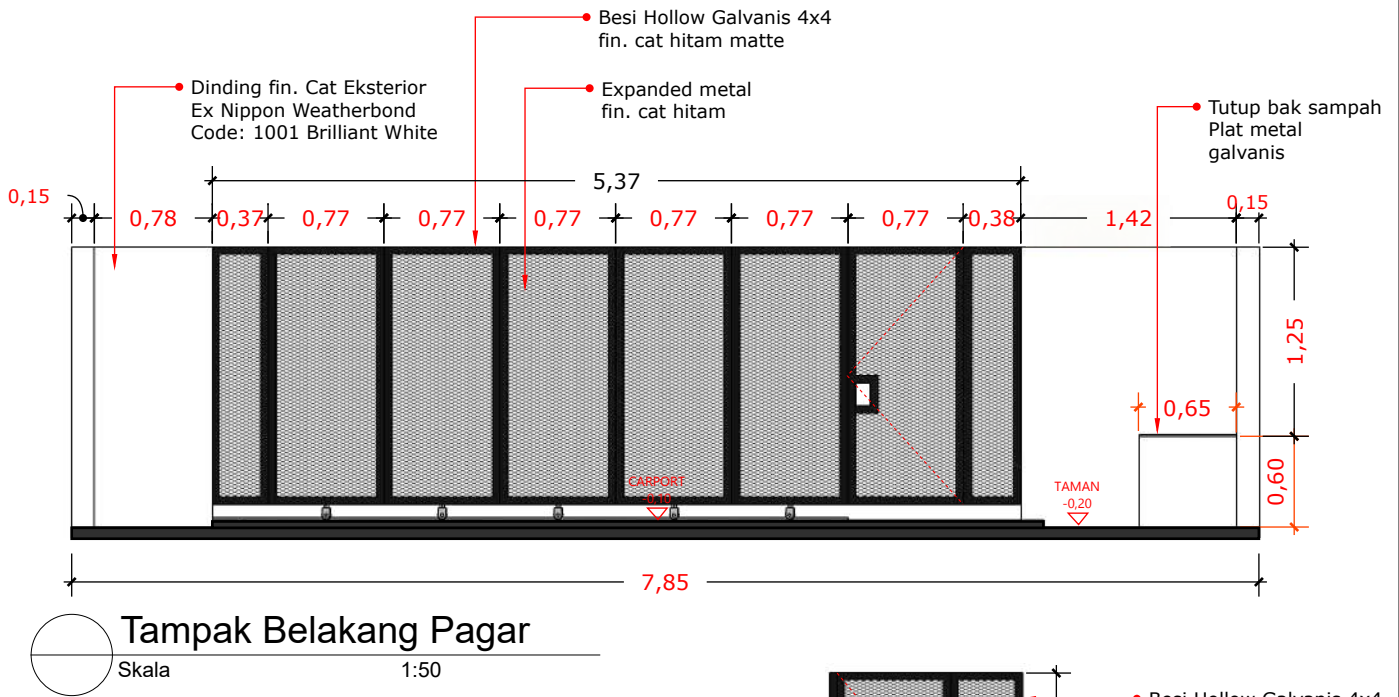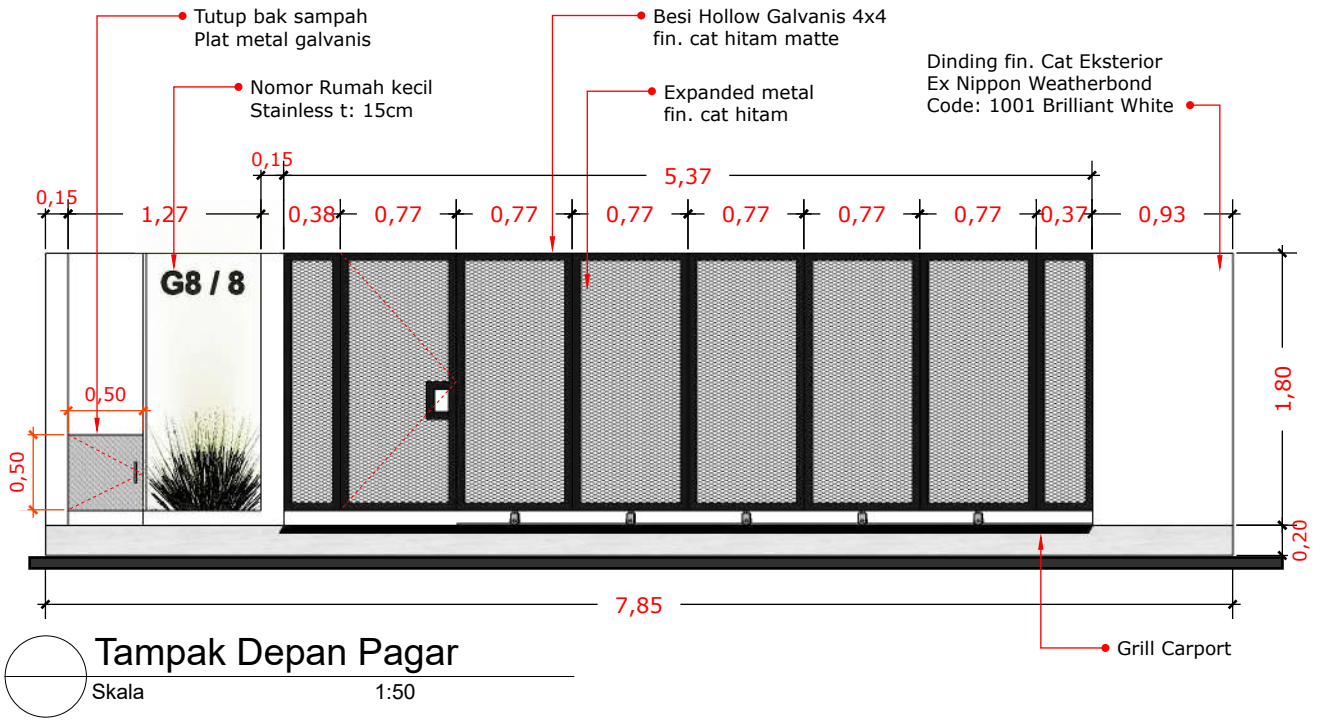


PERHATIAN:
GAMBAR DILINDUNGI HAK CIPTA
Dilarang keras memperbanyak, memodifikasi dan mengaplikasikan kedalam fisik baik bentuk maupun dimensi yang tercantum didalam gambar ini baik sebagian ataupun keseluruhannya tanpa ijin tertulis dari CV. RANCANG BANGUNG ARSITAMA BUANA.

KEGIATAN	REVISI			PROYEK RUMAH TINGGAL	PEMILIK	GAMBAR			
	NO	CATATAN	PARAF			Detail Pagar			
				Penrose Jatiasih, Bekasi	Bpk Adit & Ibu Mira	CATATAN :			
				KONSULTAN PERENCANA	DIGAMBAR	SKALA	NO. GAMBAR	NO. LEMBAR	TAHUN
				 CV. RANCANG BANGUNG ARSITAMA BUANA		1 : 50	A.10.2	56	2021

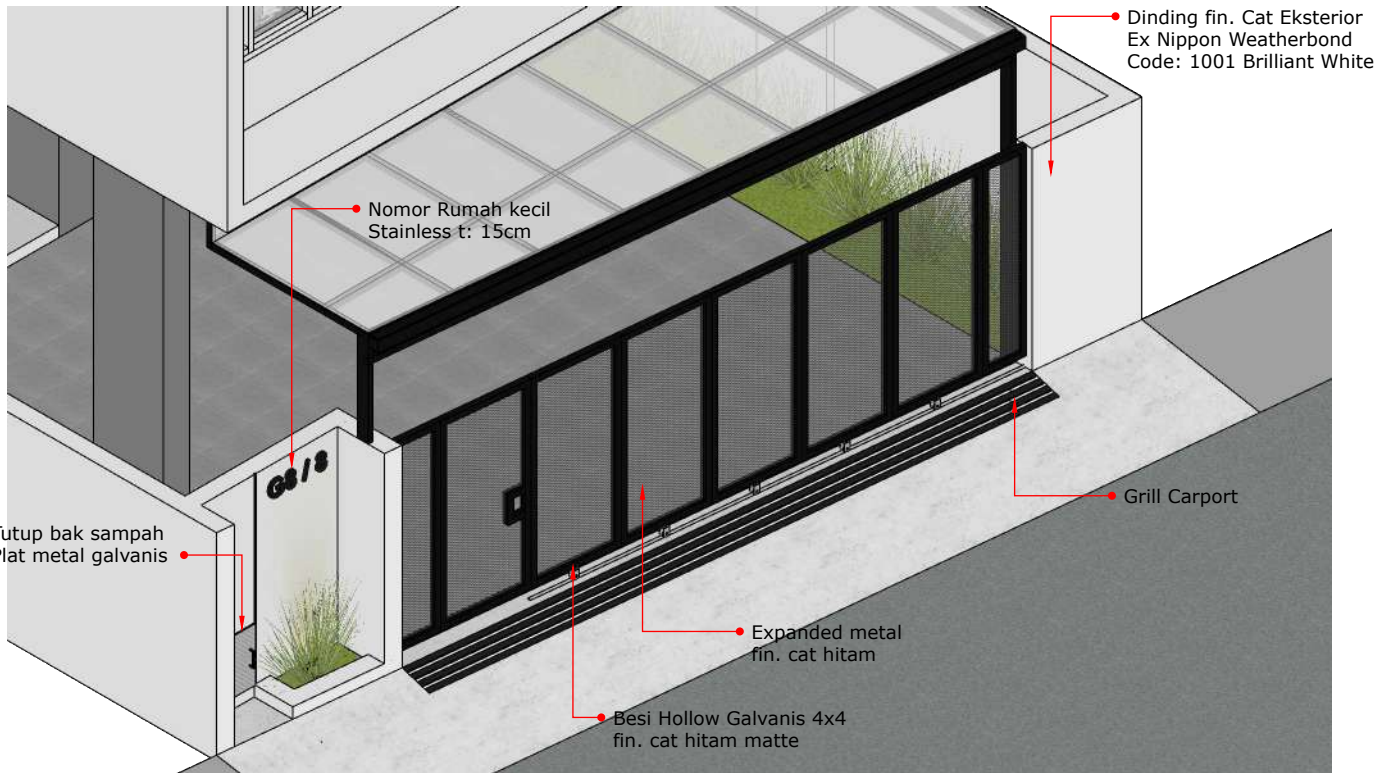

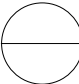
Visualisasi Pagar
 Skala 1:50

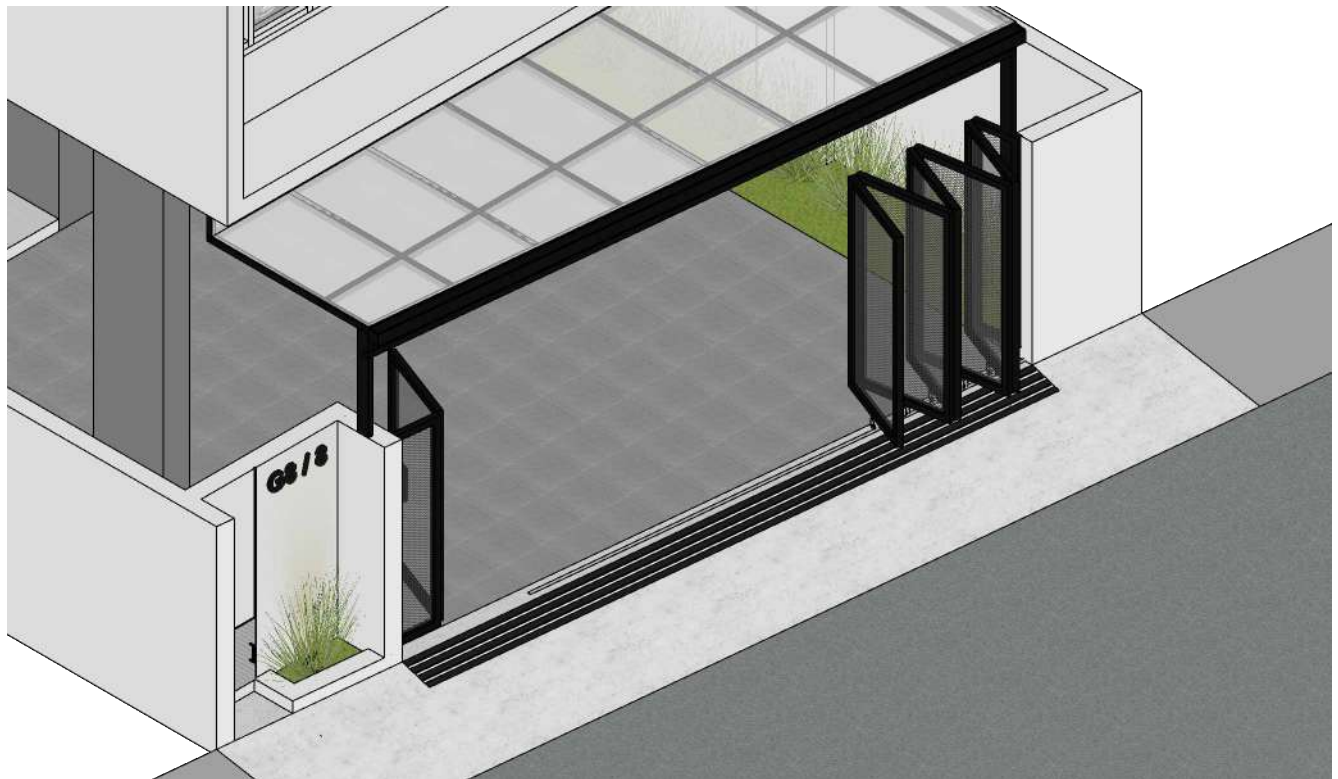


Visualisasi Pagar Terbuka
 Skala 1:50

PERHATIAN: GAMBAR DILINDUNGI HAK CIPTA Dilarang keras memperbanyak, memodifikasi dan mengaplikasikan kedalam fisik baik bentuk maupun dimensi yang tercantum didalam gambar ini baik sebagian ataupun keseluruhannya tanpa ijin tertulis dari CV. RANCANG BANGUN ARSITAMA BUANA.	REVISI			PROYEK RUMAH TINGGAL	PEMILIK	GAMBAR			
	NO	CATATAN	PARAF	Penrose Jatiasih, Bekasi	Bpk Adit & Ibu Mira	Visualisasi Pagar			
KEGIATAN				KONSULTAN PERENCANA	DIGAMBAR	CATATAN :			
				 CV. RANCANG BANGUN ARSITAMA BUANA		SKALA	NO. GAMBAR	NO. LEMBAR	TAHUN
							A.10.3	57	2021