

| PIĘTRO | |
|------------|---------------------|
| 5 KORYTARZ | 4,73m ² |
| 6 POKÓJ | 14,34m ² |
| 7 ŁAZIENKA | 5,85m ² |
| 8 POKÓJ | 12,59m ² |
| 9 POKÓJ | 10,15m ² |

| | |
|--|---------------------------|
| POWIERZCHNIA KLATKI SCHODOWEJ | 4,31m ² |
| POWIERZCHNIA UŻYTKOWA PARTERU | 46,82m ² |
| POWIERZCHNIA UŻYTKOWA PIĘTRA | 47,66m ² |
| POWIERZCHNIA UŻYTKOWA | 98,79m² |
| POWIERZCHNIA ŚCIAN MOŻLIWYCH DO DEMONTAŻU | 1,09m ² |
| POWIERZCHNIA SPRZEDAŻOWA | 99,88m² |
| POWIERZCHNIA PODŁOŻA NIEUŻYTKOWEGO - BEZ SCHODÓW I KORYTARZY (MIEJSCA W PODZIEMIE PODŁOGI) | 47,39m ² |

ŚCIANY MOŻLIWE DO DEMONTAŻU
 ŚCIANY DO REARANŻACJI

ŚCIANY NOŚNE ZEWNĘTRZNE
 ŚCIANY NIEROZBIERALNE

NUMER POMIESZCZENIA


1

0 50cm 100cm 200cm

SKALA 1:50

POWIERZCHNIA UŻYTKOWA LOKALU ZGODNIE Z ZŁOŻENIEM Z NORMY PN-ISO 9836:2022-07.

POWIERZCHNIE UŻYTKOWE LOKALU I PODŁOŻA NIEUŻYTKOWEGO SA OBLICZONE W METRACH KWADRATOWYCH, W STANIE WYKOŃCZONYM. POWIERZCHNIE SPRZEDAŻOWA STANOWI: POWIERZCHNIA UŻYTKOWA I POWIERZCHNIA ŚCIAN MOŻLIWYCH DO DEMONTAŻU. NAWIEW ŚWIEŻEGO POWIETRZA REALIZOWANY ZA POMOCĄ NAWIWNKÓW OKIENNYCH. LOKALIZACJA PRZYBÓRÓW SANITARNYCH, ROZMIESZCZENIE PUNKTÓW INSTALACYJNYCH, ITP. MOŻE ULEĆ ZMIANIE W TRAKCIE REALIZACJI PRAC BUDOWLANYCH. PRZEDSTAWIONA NA RZUCIE ARANŻACJA MA CHARAKTER PRZYKŁADOWY, UMEBLOWANIE, URZĄDZENIA ELEKTRYCZNE I SANITARNE, MATERIAŁY WYKOŃCZENIOWE PODŁÓG ORAZ DRZWI WEWNĘTRZNE NIE STANOWIĄ WYPOSAŻENIA NABYWANEGO LOKALU. DRZWI DO ŁAZIENKI I TOALET MUSZĄ BYĆ WYPOSAŻONE W PODCIĘCIA WENTYLACYJNE DLA ZAPEWNIENIA POPRAWNEGO DZIAŁANIA WENTYLACJI.

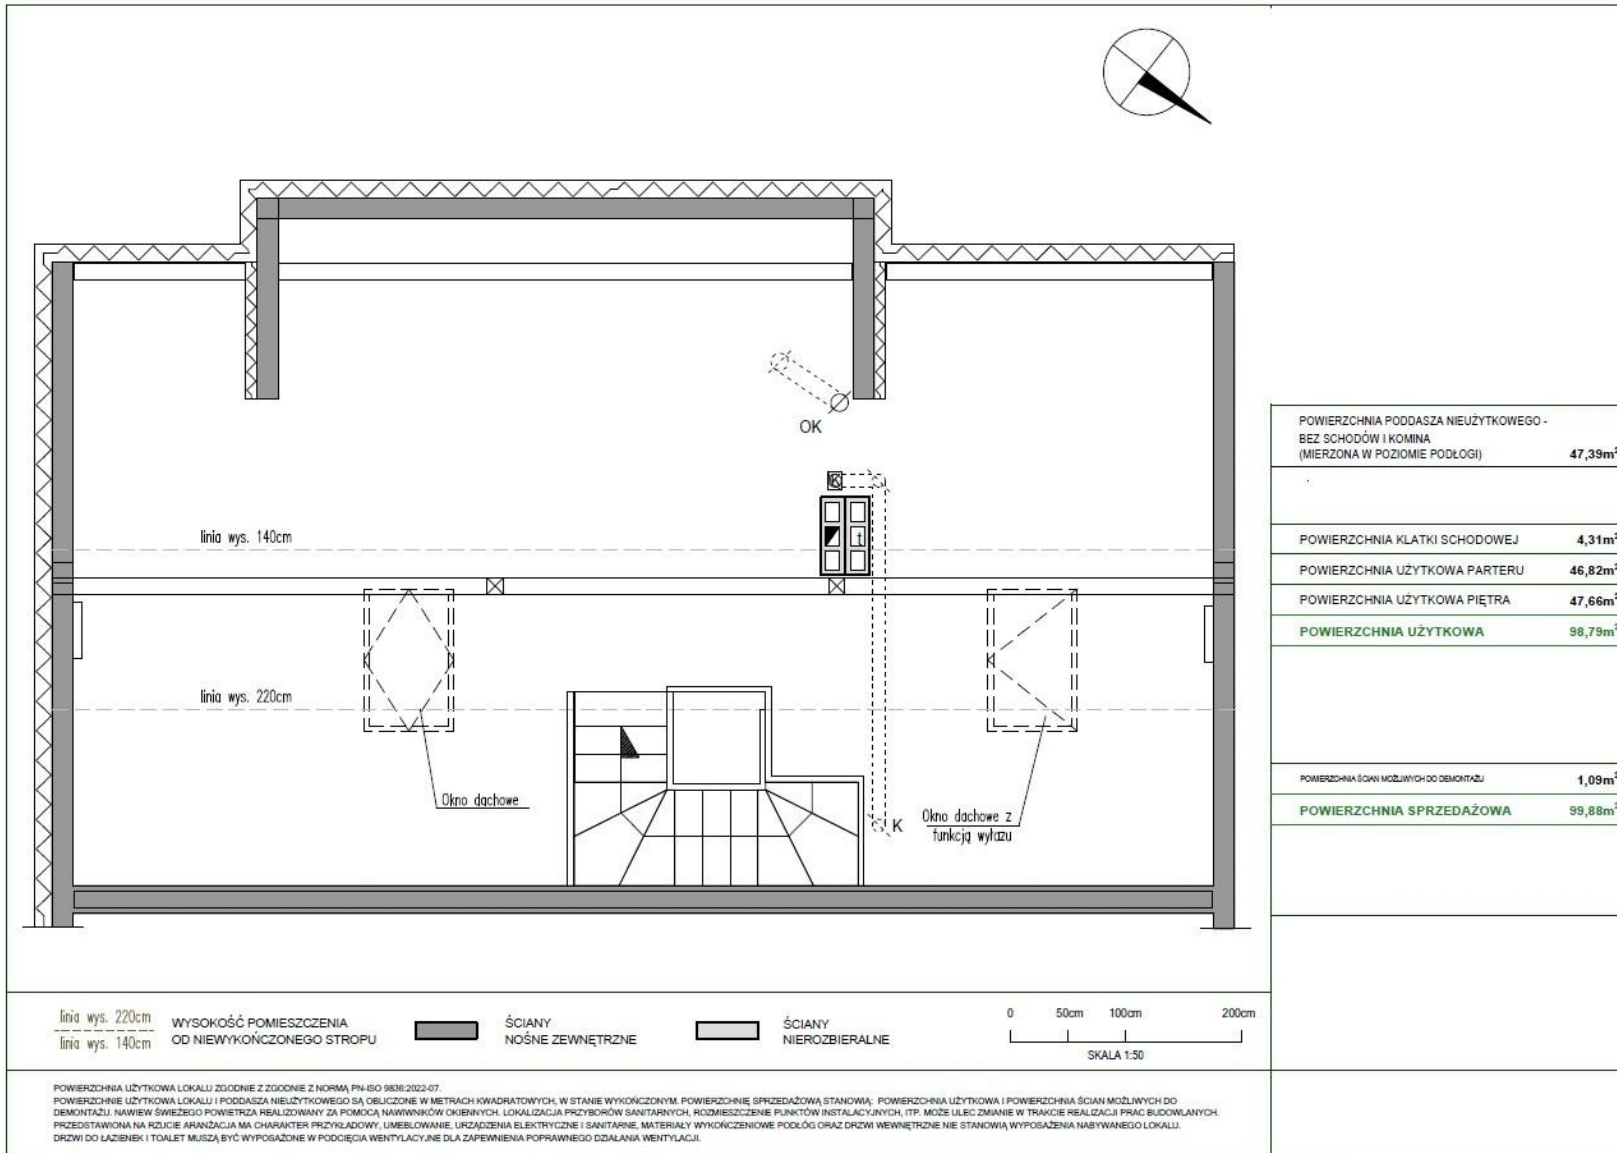

| | |
|--|---------------------------|
| POWIERZCHNIA PODDASZA NIEUŻYTKOWEGO - BEZ SCHODÓW I KOMINA (MIERZONA W POZIOMEJ PODŁOŻY) | 47,39m ² |
| POWIERZCHNIA KLATKI SCHODOWEJ | 4,31m ² |
| POWIERZCHNIA UŻYTKOWA PARTERU | 46,82m ² |
| POWIERZCHNIA UŻYTKOWA PIĘTRA | 47,66m ² |
| POWIERZCHNIA UŻYTKOWA | 98,79m² |
| POWIERZCHNIA ŚCIAN MOŻLIWYCH DO DEMONTAŻU | 1,09m ² |
| POWIERZCHNIA SPRZEDAŻOWA | 99,88m² |

linia wys. 220cm WYSOKOŚĆ POMIESZCZENIA
linia wys. 140cm OD NIEWYKOŃCZONEGO STROPU

ŚCIANY NOŚNE ZEWNĘTRZNE ŚCIANY NIEROZBIERALNE

0 50cm 100cm 200cm
SKALA 1:50

POWIERZCHNIA UŻYTKOWA LOKALU ZGODNIE Z ZGODNIE Z NORMĄ PN-ISO 9836:2022-07. POWIERZCHNIE SPRZEDAŻOWĄ STANOWIĄ; POWIERZCHNIA UŻYTKOWA I POWIERZCHNIA ŚCIAN MOŻLIWYCH DO DEMONTAŻU. NAWIEW ŚWIEŻEGO POWIETRZA REALIZOWANY ZA POMOCĄ NAWIWNKÓW OKIENNYCH. LOKALIZACJA PRZYBÓRÓW SANITARNYCH, ROZMIESZCZENIE PUNKTÓW INSTALACYJNYCH, I.TP. MOŻE ULEĆ ZMIANIE W TRAKCIE REALIZACJI PRAC BUDOWLANYCH. PRZEDSTAWIONA NA RZUCIE ARANŻACJA MA CHARAKTER PRZYKŁADOWY. UMEBLOWANIE, URZĄDZENIA ELEKTRYCZNE I SANITARNE, MATERIAŁY WYKOŃCZENIOWE PODŁÓG ORAZ DRZWI WEWNĘTRZNE NIE STANOWIĄ WYPOSAŻENIA NABYWANEGO LOKALU. DRZWI DO ŁAZIENEK I TOALET MUSZĄ BYĆ WYPOSAŻONE W PODCIĘCIA WENTYLACYJNE DLA ZAPEWNIENIA POPRAWNEGO DZIAŁANIA WENTYLACJI.