


Planta Baixa - Detalhes


Escala 1:100

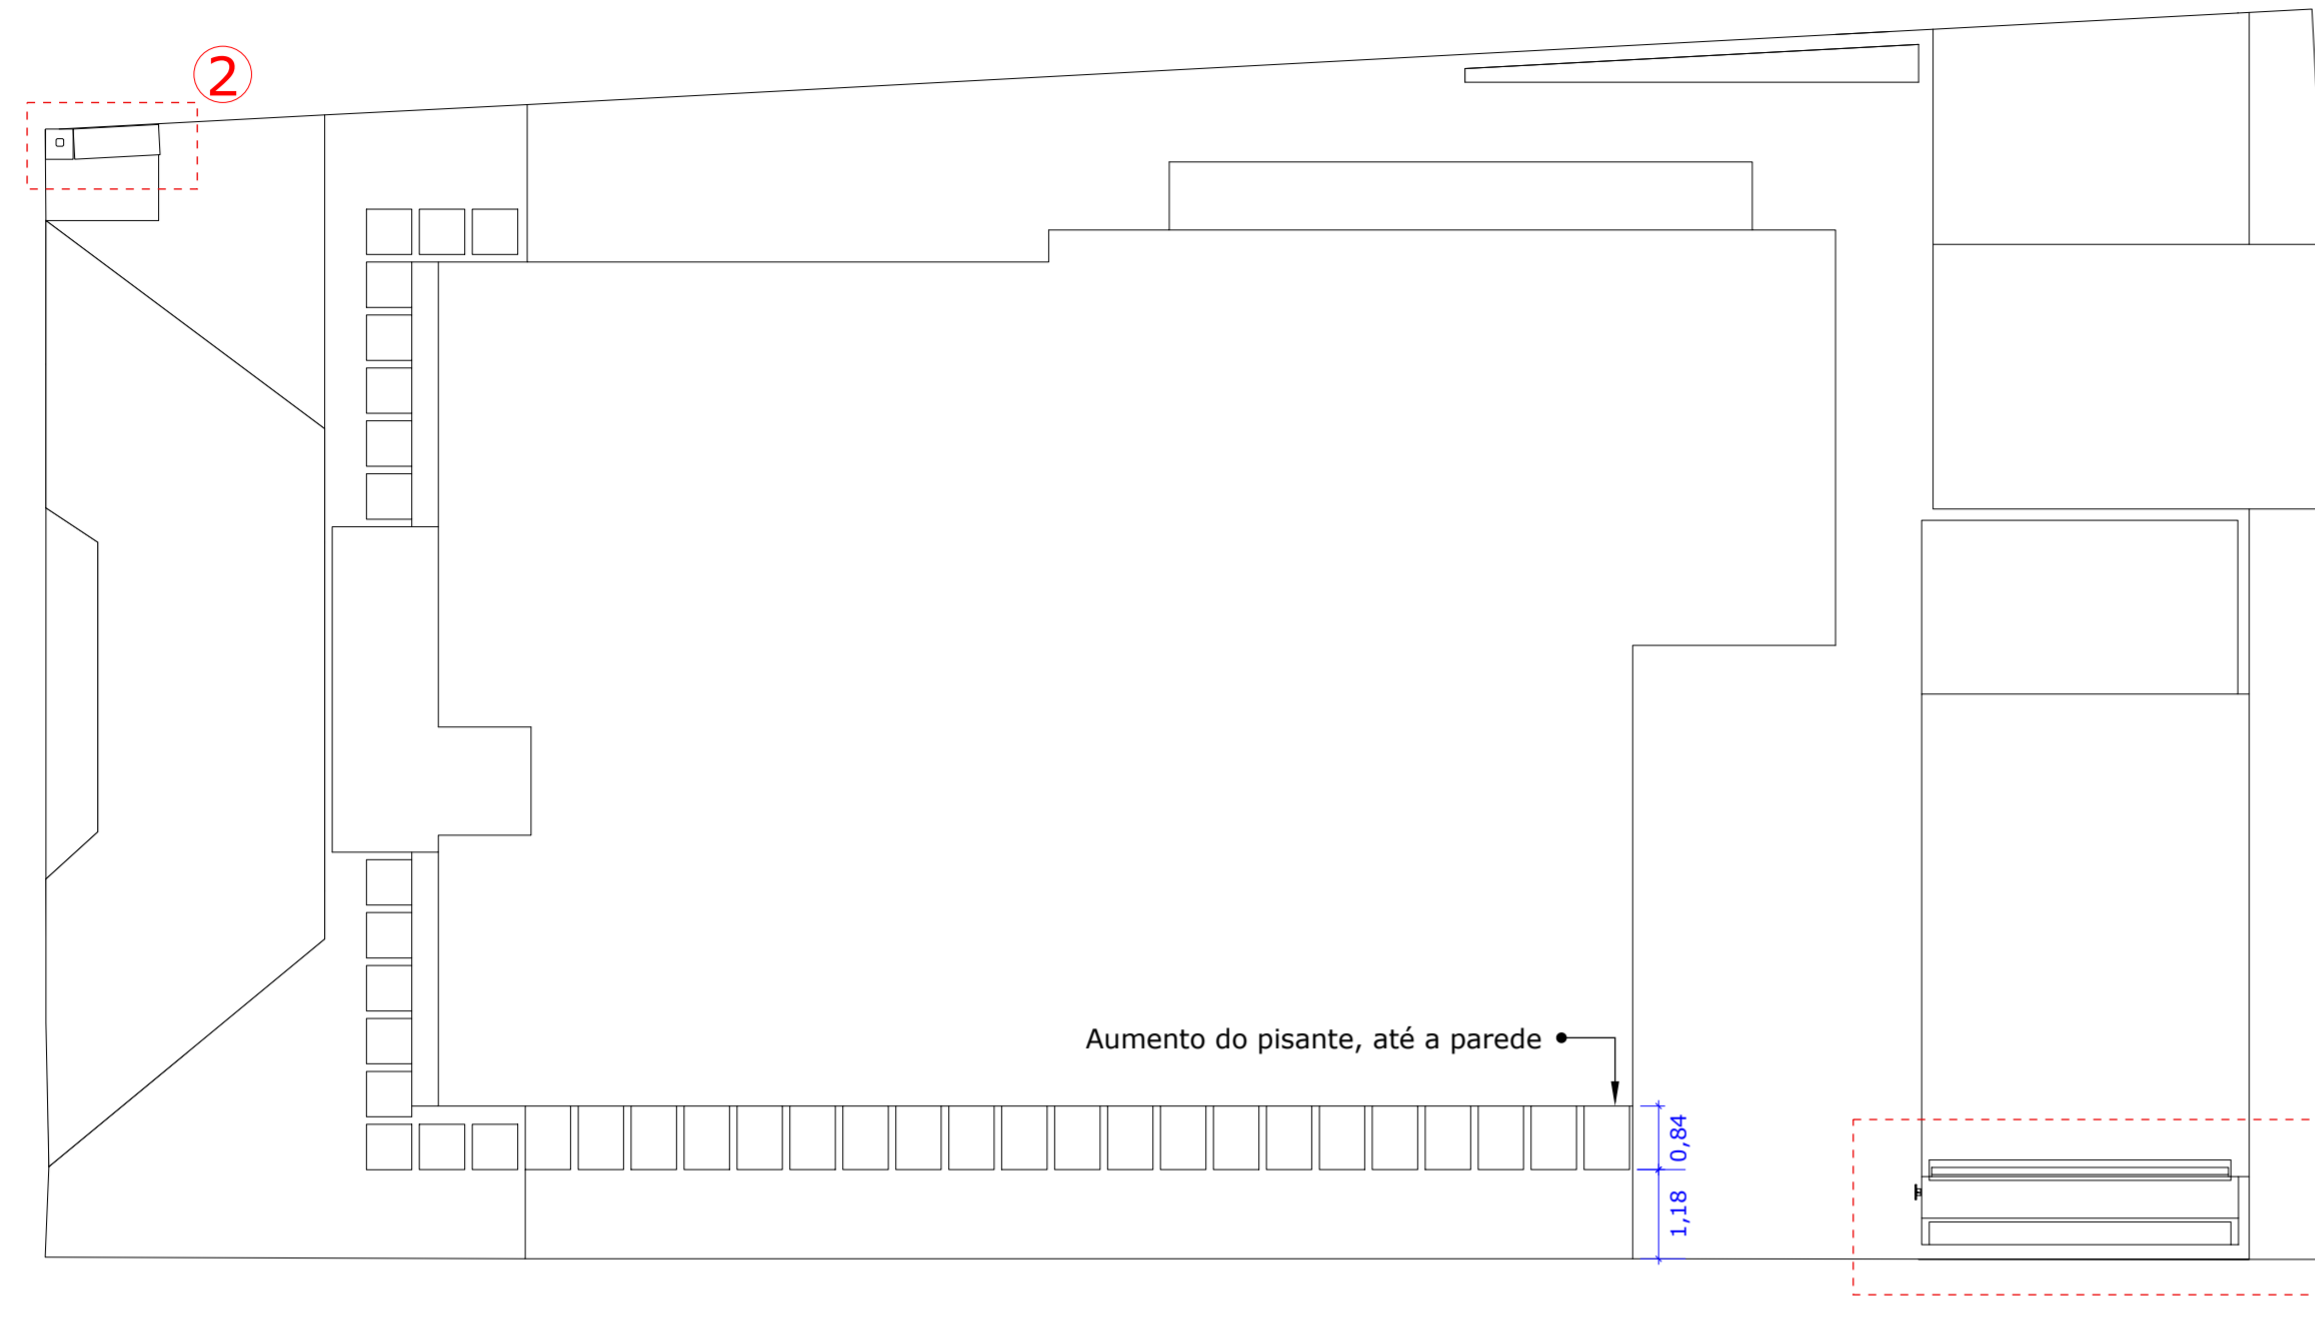


Detalhe Genérico do Corte da Terra

Sem escala


ESQUEMA GENÉRICO DA FLOREIRA COM PLANTA

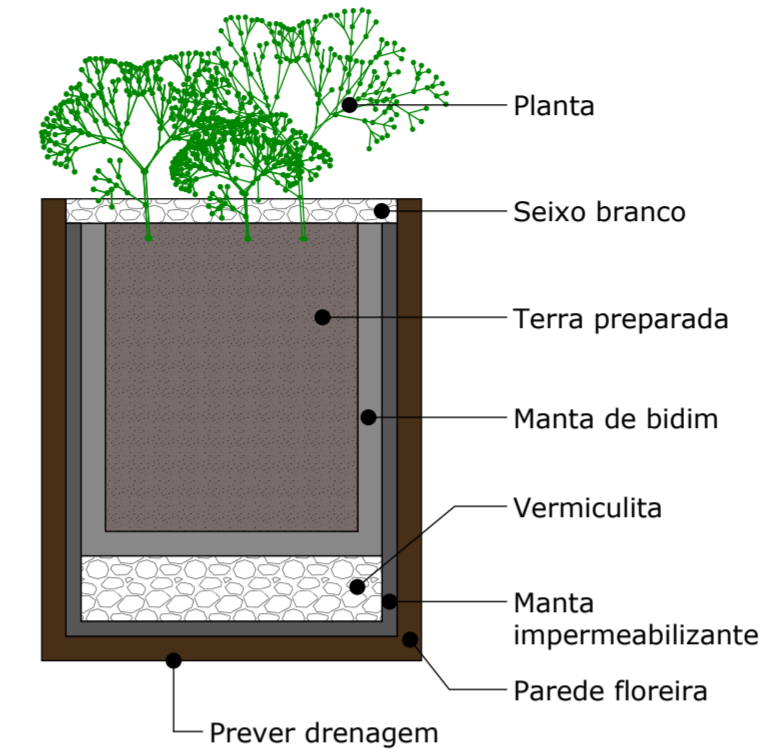

ESQUEMA GENÉRICO DA TERRA COM PLANTA

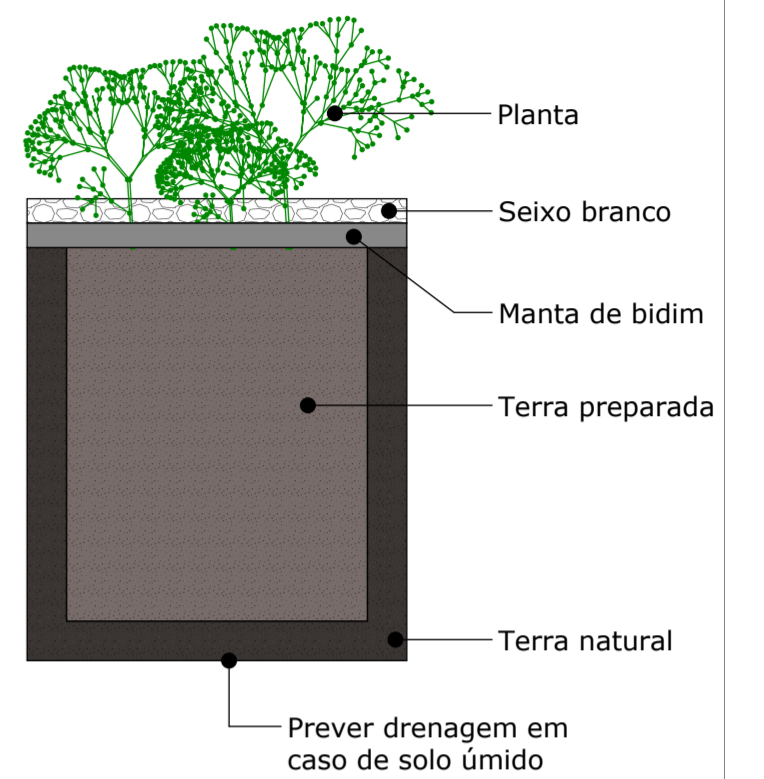


ESQUEMA GENÉRICO DA TERRA COM GRAMA

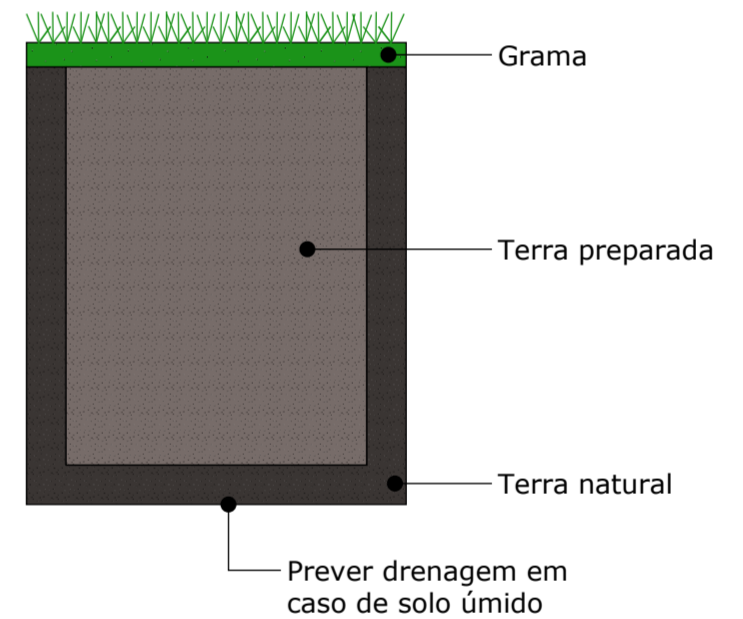


Detalhe 01 - Banco e Floreira

Sem escala


VISTA FRONTAL - PORTA FECHADA

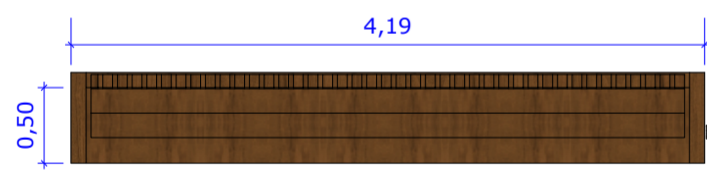


VISTA LATERAL

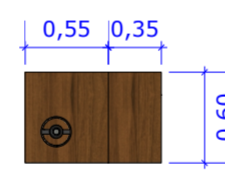


VISTA FRONTAL - PORTA ABERTA

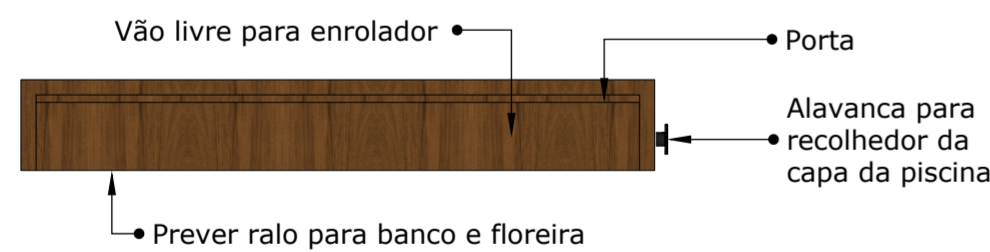

CORTE LATERAL

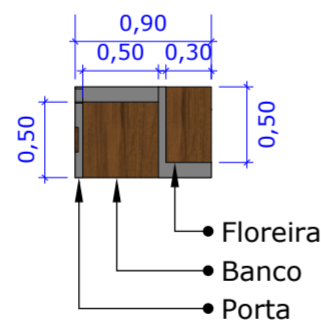


PERSPECTIVA

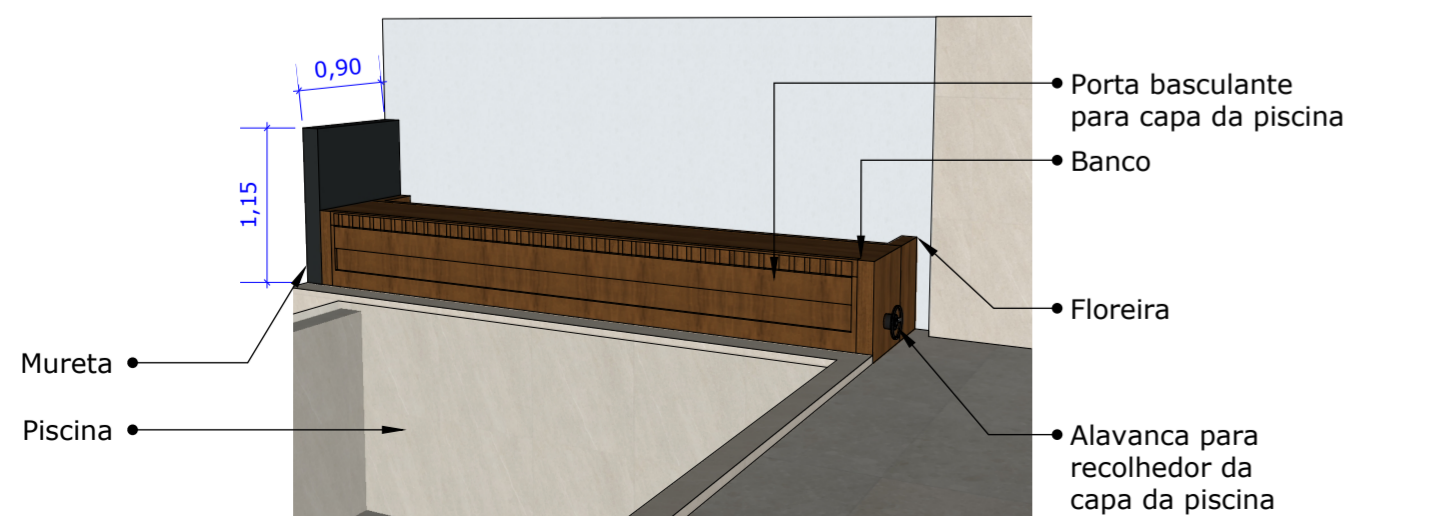

Detalhe 02 - Poste Padrão

Sem escala

PERSPECTIVA

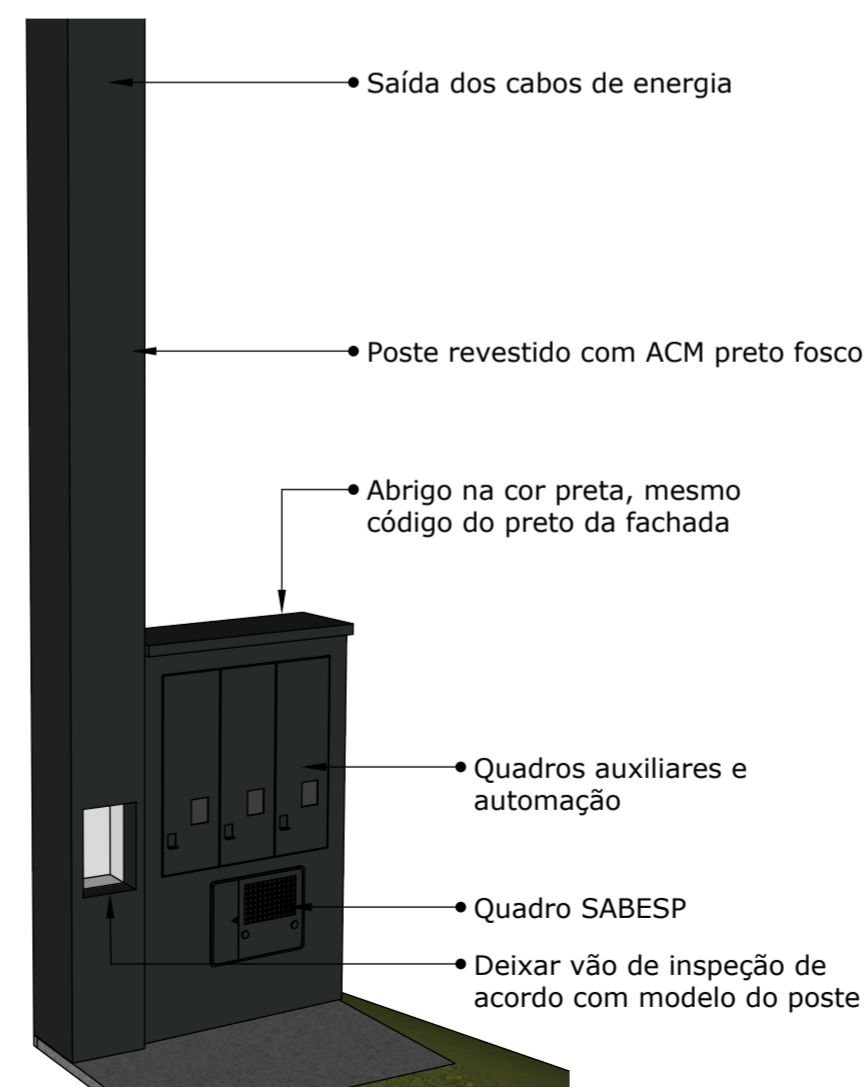

NOTA 01: Conferir medidas no local.

NOTA 02: Qualquer dúvida consultar os demais projetos e/ou o projetista.

NOTA 03: Este projeto não contém cunho/responsabilidade estrutural.



Arquiteta: Isabella Gomes
 Engenheiro Civil: João Carlos Brigagão
 CREA 5070826371
 Contato: (12) 99635-9557
 Email: projetosisabellagomes@gmail.com
 São José dos Campos

Proprietário:	Renata Variane								
Local:	Alameda Sivuca - Residencial Jaguary - Urbanova								
Projeto:	Detalhes	Folha:	01/01						
Projetista:	Isabella Gomes								
Data:	28/02/24	Escala:	Indicada	Unidade:	Metro	Tam. Folha:	A2	Prancha:	04/04