



ZESTAWIENIE POMIESZCZEŃ			
Nr.	Pomieszczenie	Posadzka	Zmniejszona powierzchnia
Garaż A			
01	Kl. schodowa	Gres	14,98
02	Winda	Zgodnie z producent...	8,70
03	Komunikacja	Gres	2,85
04	Komórka	Żywica epoksydowa	1,79
05	Komórka	Żywica epoksydowa	1,79
06	Garaż		255,10

285,21 m²

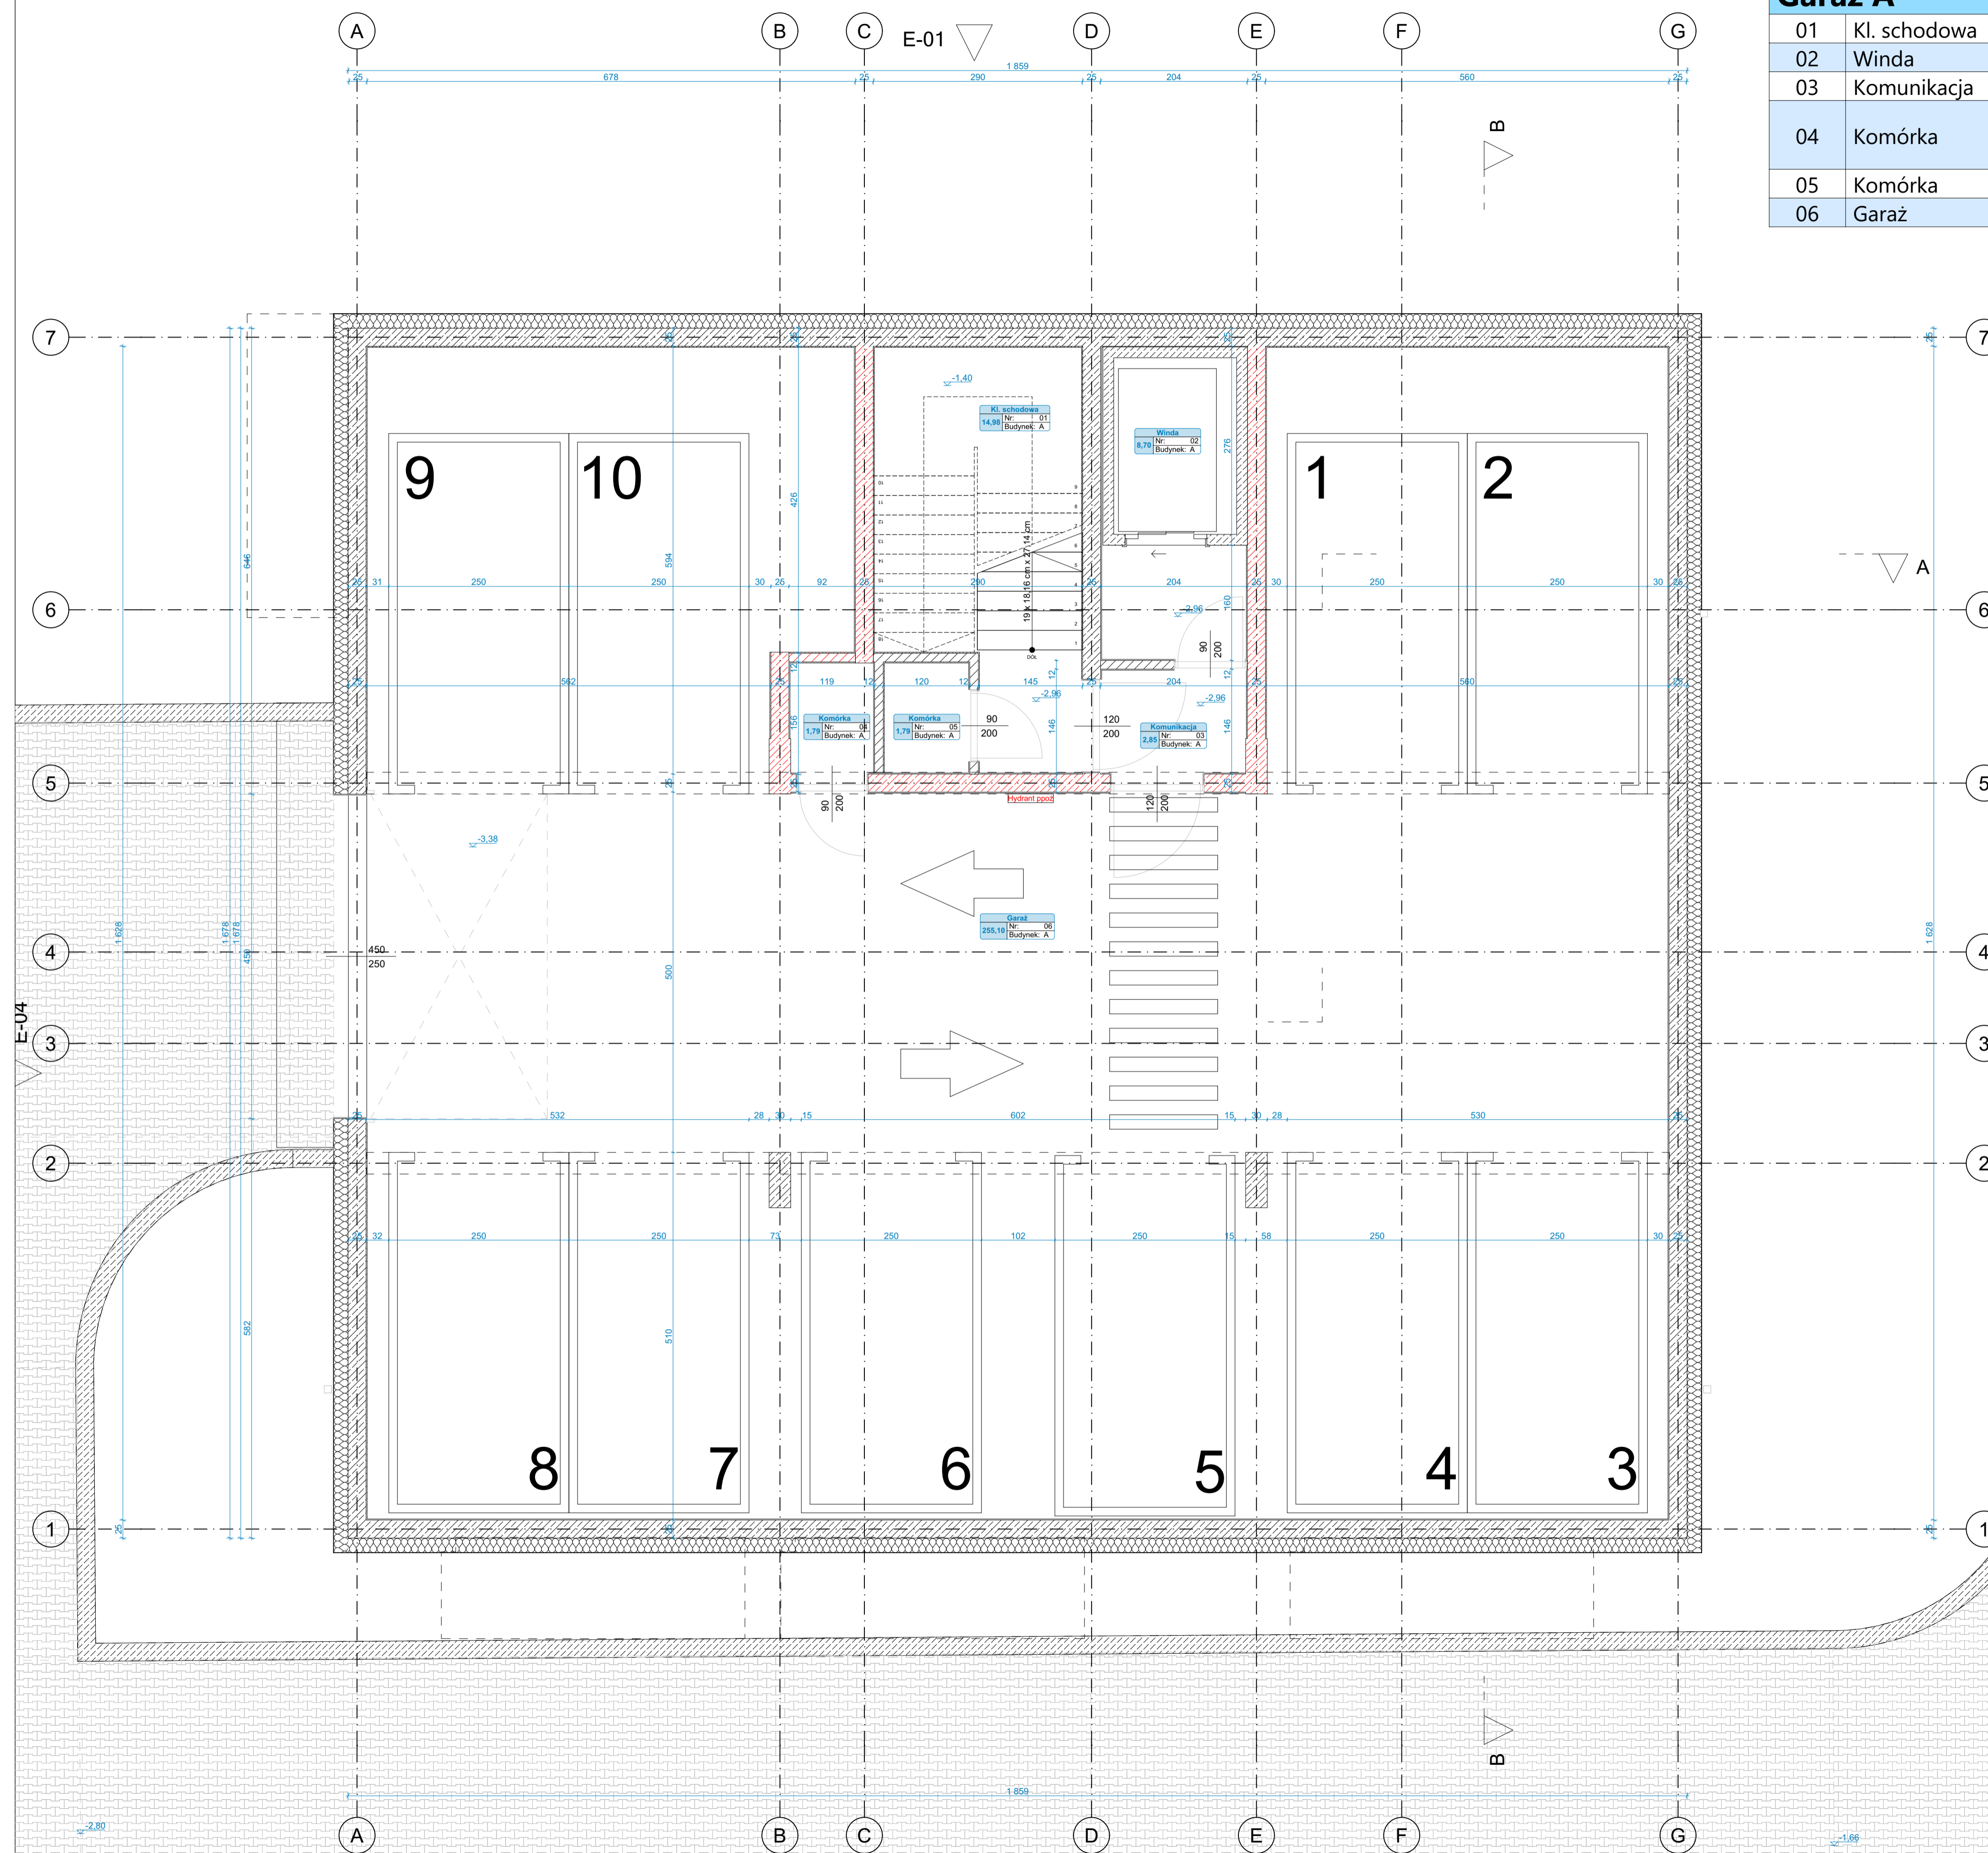

Uzgodnienia z rzeczoznawcą do spraw zabezpieczeń przeciwpożarowych

- UWAGI:**
- Niniejszy rysunek należy rozpatrywać łącznie z całym wielobranżowym projektem technicznym, którego jest integralną częścią.
 - Należy pracować tylko na podstawie wymiarów podanych na rysunku. Przed przystąpieniem do robót Wykonawca powinien sprawdzić na budowie wszystkie rodzaje wykończeniowe oraz wymiary posadzek, rozwiązań wynikające z różnic wymiarów podanych na rysunku i wymiarów rzeczywistych należy uzgodnić z Projektantem.
 - Wszystkie prace należy wykonywać, a specyfikowane materiały stosować zgodnie z właściwymi regulacjami prawnymi i normatywnymi oraz zgodnie ze sztuką budowlaną.
 - Wskazane produkty należy rozumieć jako komplet elementów i dodatków niezbędnych do właściwego montażu oraz do ich poprawnego funkcjonowania zgodnie z zaleceniami producentów.
 - Wszystkie prace przygotowawcze, podbitkowe, wykończeniowe, użytkowe, elektryczne i konserwacyjne związane z zastosowaniem wskazanych produktów, należy wykonywać zgodnie z instrukcjami, procedurami i metodami wymaganymi i przewidzianymi przez producentów danych produktów (powinny być poprzedzone zapoznaniem się przez Wykonawcę z właściwymi kartami katalogowymi i instrukcjami producentów).
 - Lokalizacja końcówek instalacji na podstawie projektów branż instalacyjnych.

PB	Architektura	 ul. Bratysława 1a 44-400 Ciepłanów tel. 504 444 044 e-mail: gpn.budownictwo@poczta.onet.pl greg@gregproject.pl
mgr inż. arch. Grzegorz Michalski upr. nr MA/040/18		Projektant w specjalności architektonicznej
mgr inż. arch. Andrzej Tromski upr. nr. MA/136/08		Projektant w specjalności architektonicznej
Temat projektu: Budowa czterech budynków mieszkalnych wielobrodzińskich wraz z infrastrukturą techniczną i zagospodarowaniem terenu Inwestor: KB HOME Sp. z o.o. pl. Tadeusza Kościuszki 5, 06-400 Ciepłanów Adres inwestycji: działki nr 4913, 4914, 4915, 4916, 4917, 4918, 4919, 4920, 4921 i 4907/3, obr. 0010, CIECHANÓW - miasto Nazwa rysunku: Rzut Piwnicy Budynek A Branża: Architektura Faza projektu: PB Data: 07.10.2025 Skala: 1:50 Numer rysunku: PB-A-01		