
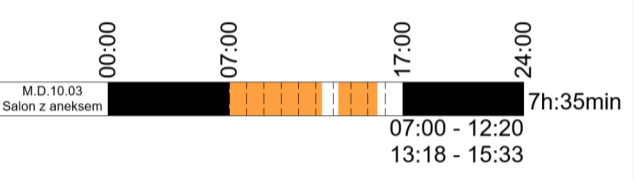


ZESTAWIENIE POMIESZCZEŃ			
Nr.	Pomieszczenie	Posadzka	Zmniejszona powierzchnia
Komórki A			
01	Komórka K4	Zylica epoksydowa	1,81
02	Komórka K3	Zylica epoksydowa	1,81
03	Komórka K2	Zylica epoksydowa	1,81
04	Komórka K1	Zylica epoksydowa	1,81
			7,25 m²
Mieszkanie A.01			
01	Hol	Parkiet	9,22
02	Łazienka	Gres	5,15
03	Salon z aneksem	Gres/parkiet	18,72
04	Pokój	Parkiet	8,52
05	Pokój	Parkiet	8,27
			49,88 m²
Mieszkanie A.02			
01	Salon z aneksem...		14,04
02	Hol	Parkiet	7,66
03	Łazienka	Gres	5,49
04	Pokój	Parkiet	10,27
			37,47 m²
Mieszkanie A.03			
01	Salon	Parkiet	18,56
02	Pokój	Parkiet	11,29
03	Sypialnia	Parkiet	10,20
04	Łazienka	Gres	5,44
05	Hol	Parkiet	7,65
			53,14 m²
Mieszkanie A.04			
01	Hol	Parkiet	6,16
02	Pokój	Parkiet	9,31
03	Salon z aneksem	Gres/parkiet	14,78
04	Łazienka	Gres	4,22
			34,47 m²
Pow. użytkowa wspólna A			
01	Wiatrołap	Gres	2,96
02	Węzeł ciepły	Gres	7,39
03	Wózkownia	Gres	4,49
04	Pom. elektryczne	Gres	2,41
05	Korytarz	Gres	4,63
07	Kl. schodowa	Gres	12,24
08	Winda	Zgodnie z producentem...	5,82
			67,55 m²
			249,75 m²

Rzut Parteru

Skala: 1:50
Budynek A

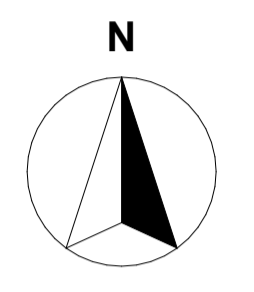

07:00 - 12:20
13:18 - 15:33
13:18 - 15:33
13:18 - 15:33

UWAGA: Analiza została wykonana dnia 22.09.2024 oraz 20.03.2024. graniczne zostały ukazane wartości dla mniej korzystnego wariantu.

M.D.10.03 (Salon z aneksem) Analityczna pomieszczenie
07:00 - 12:20 Zakres czasu w którym pomieszczenie jest nawiedzone
13:18 - 15:33
7h:35min Czas reakcji pomieszczenia

Uzgodnienia z rzeczoznawcą do spraw zabezpieczeń przeciwpożarowych

- UWAGI:**
- Niniejszy rysunek należy rozpatrywać łącznie z całym wielobranżowym projektem technicznym, którego jest integralną częścią.
 - Należy pracować tylko na podanych wymiarach podanych na rysunku. przed przystąpieniem do robót Wykonawca powinien sprawdzić na budowie wszystkie rodzaje wykończeniowe oraz wymiary posadzek, rozważając wykłaskę z różnic wymiarów podanych na rysunku i wymiarów rzeczywistych należy uzgodnić z Projektantem.
 - Wszystkie prace należy wykonywać, a specyfikowane materiały stosować zgodnie z właściwymi regulacjami prawnymi i normatywnymi oraz zgodnie ze sztuką budowlaną.
 - Wskazane produkty należy rozumieć jako komplet elementów i dodatków niezbędnych do właściwego montażu oraz do ich poprawnego funkcjonowania zgodnie z zaleceniami producentów.
 - Wszystkie prace przygotowawcze, podbitkowe, wykończeniowe, użytkowe, eksploatacyjne konserwacyjne związane z zastosowaniem wskazanych produktów, należy wykonywać zgodnie z instrukcjami, procedurami i metodami wymaganymi i przewidzianymi przez producentów danych produktów (powinny być poprzedzone zapoznaniem się przez Wykonawcę z właściwymi kartami katalogowymi i instrukcjami producentów).
 - Lokalizacja końcówek instalacji na podstawie projektów branż instalacyjnych.

PB Architektura	ul. Braniczna 1a 64-400 CIECHANÓW tel. 44-44-44-44 e-mail: gpm.budownictwo@gregproject.pl www.gregproject.pl
mgr inż. arch. Grzegorz Michalski upr. nr. MA/040/18	
mgr inż. arch. Andrzej Tromski upr. nr. MA/136/08	
Temat projektu: Budowa czterech budynków mieszkalnych wielobranżowych wraz z infrastrukturą techniczną i zagospodarowaniem terenu Inwestor: KB HOME Sp. z o.o. pl. Tadeusza Kościuszki 5, 06-400 CIECHANÓW Adres inwestycji: działki nr 4913, 4914, 4915, 4916, 4917, 4918, 4919, 4920, 4921 i 4907/3, obr. 0010, CIECHANÓW - miasto Nazwa rysunku: Rzut Parteru Budynek A Branża: Architektura Faza projektu: PB Data: 07.10.2025 Skala: 1:50 Numer rysunku: PB-A-02	