



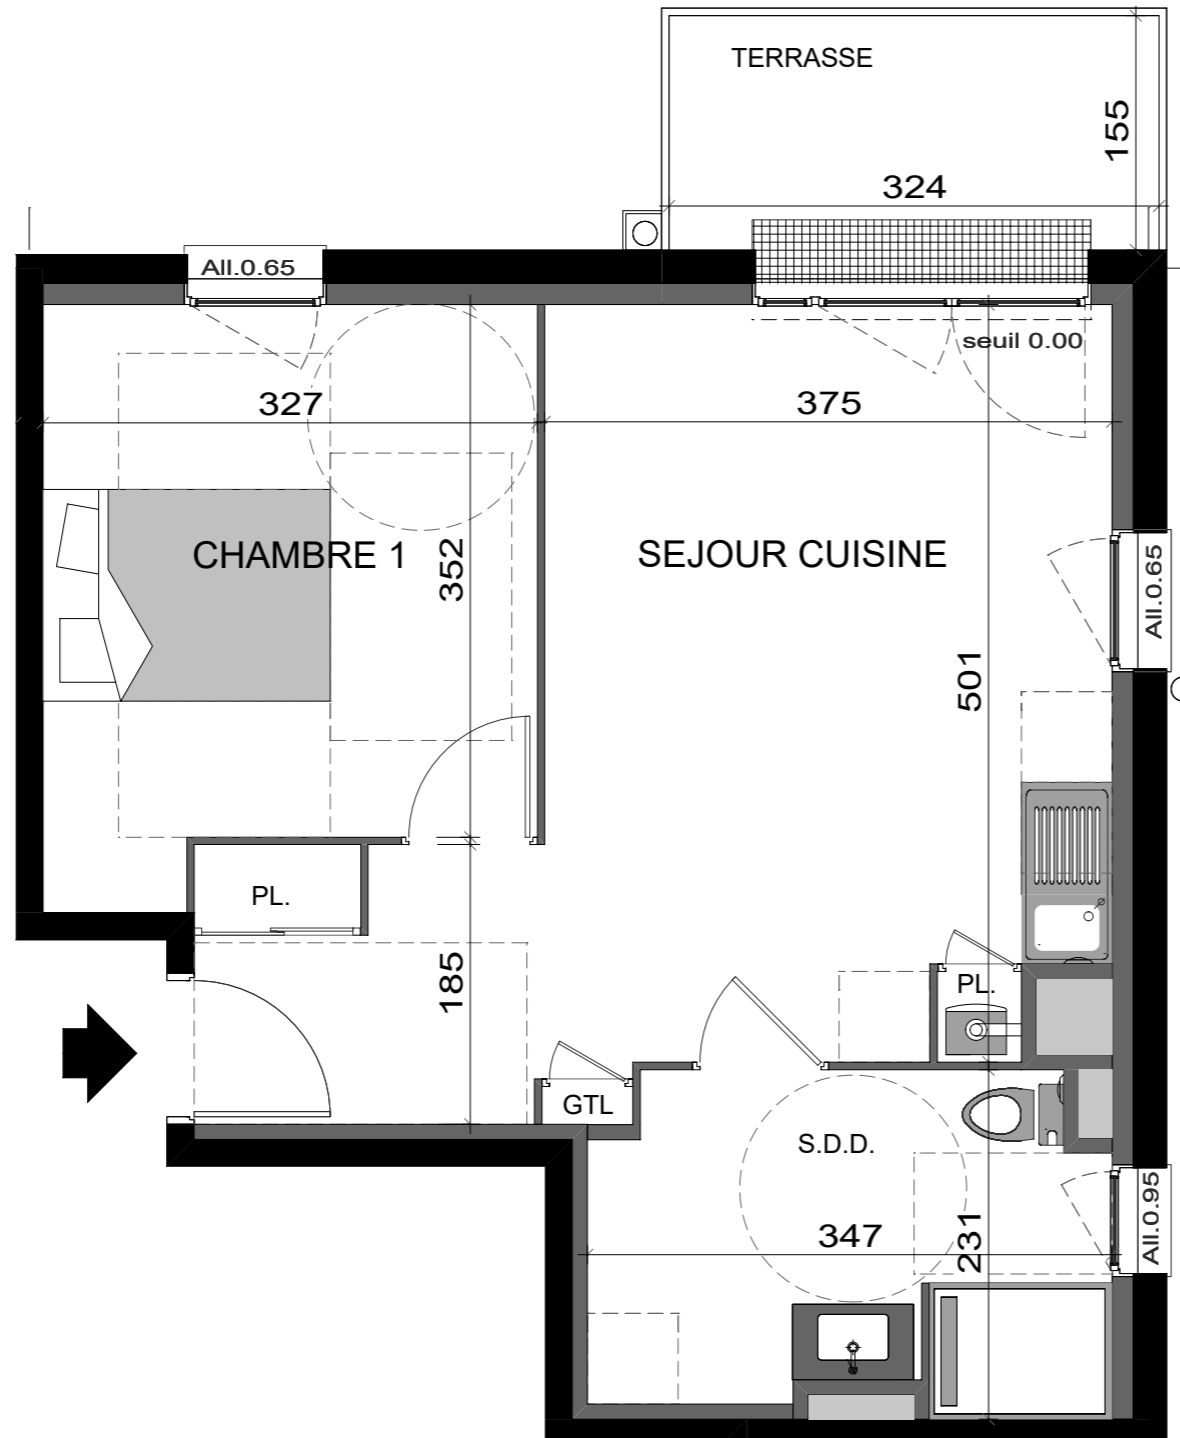

BAT A R+1 n°A101 TYPE 2

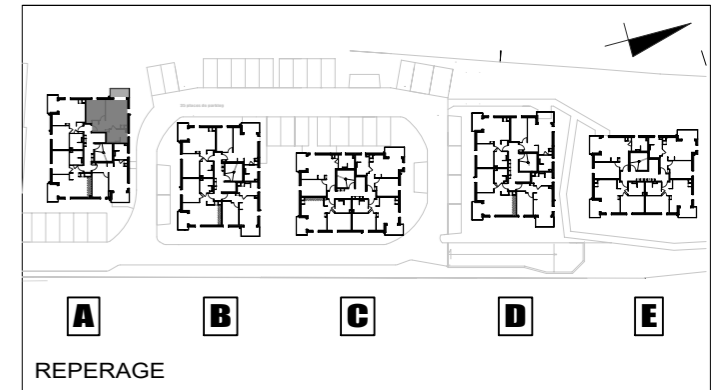

surfaces habitables	
SEJOUR-CUISINE	21,66 m ²
CHAMBRE 1	11,99 m ²
SALLE DE DOUCHE	7,28 m ²
PLACARD	0,96 m ²
S. TOTALE HABITABLE	41,89 m²
surfaces annexes	
TERRASSE	5,02 m ²
S. TOTALE PRIVATIVE	46,91 m²

NOTA :
En fonction des nécessités techniques de réalisation, le maître d'ouvrage se réserve le droit d'apporter des modifications au présent plan, notamment de légères variantes de cotes et de surfaces. Les tolérances d'usage sont admises en ce qui concerne les dimensions et surfaces indiquées.
Les gaines, les retombées, faux plafonds, soffites ainsi que l'emplacement des équipements sont figurés à titre indicatif et n'apparaissent pas de manière exhaustive sur le plan.

le 26 juin 2024