



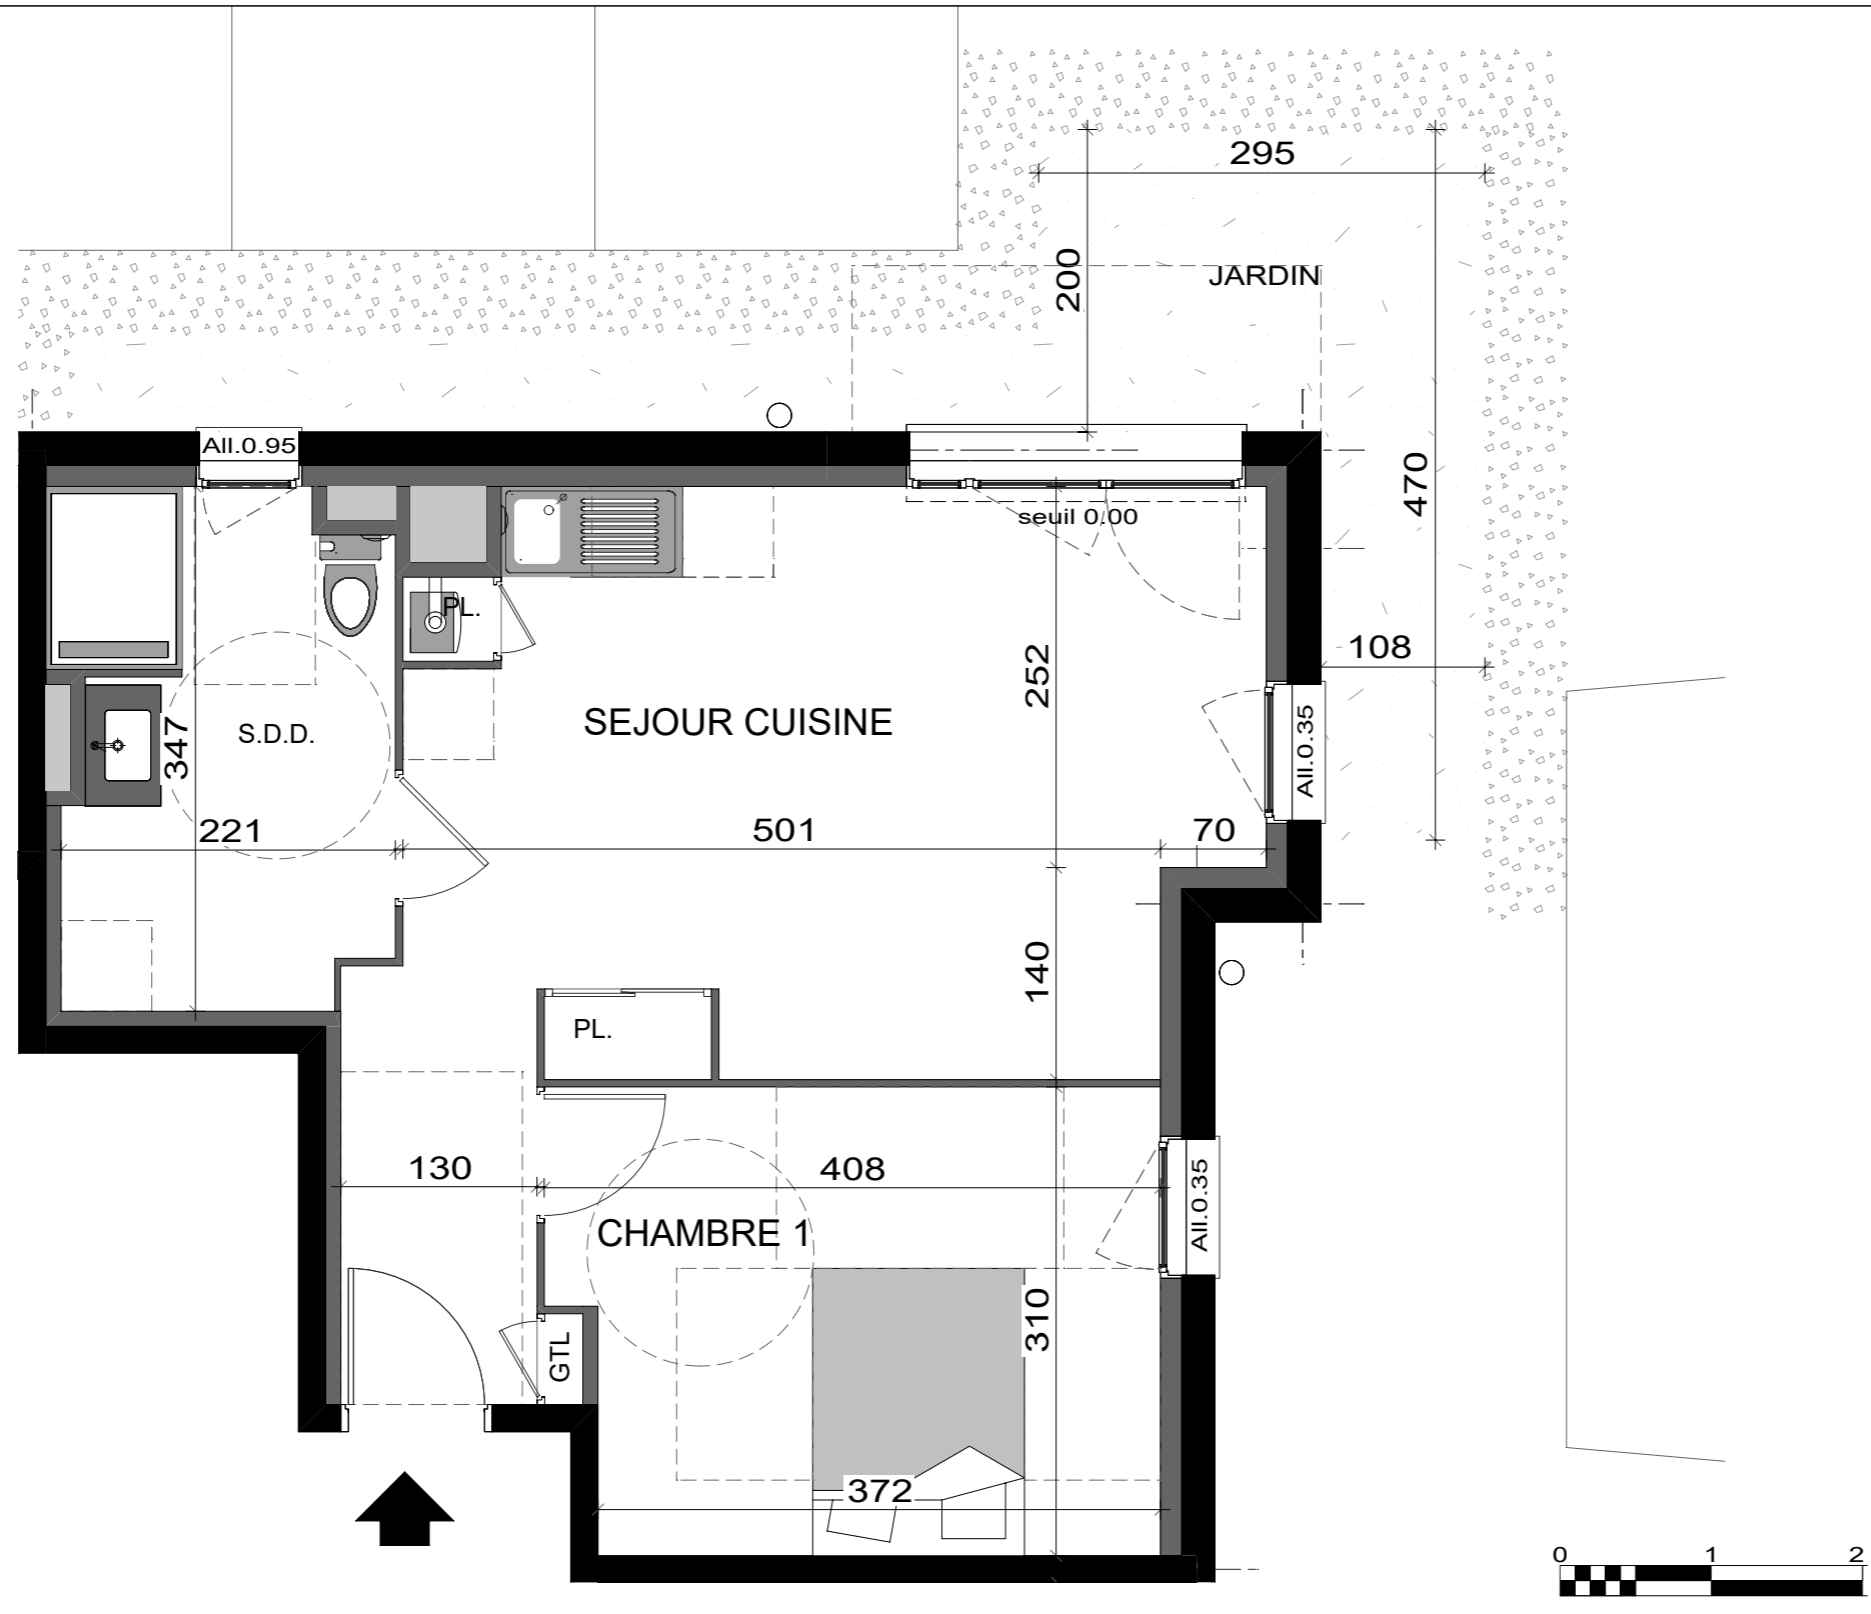

BAT C RdC n°C001 TYPE 2

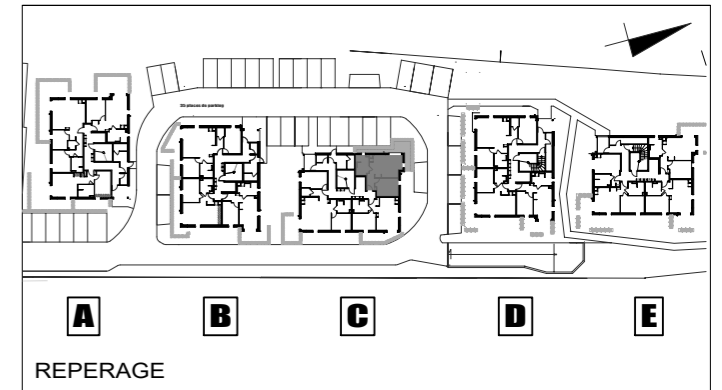

surfaces habitables

SEJOUR-CUISINE	23,01 m ²
CHAMBRE 1	12,05 m ²
SALLE DE DOUCHE	7,30 m ²
PLACARD	0,96 m ²
S. TOTALE HABITABLE	43,32 m²
surfaces annexes	
JARDIN	13,05 m ²
S. TOTALE PRIVATIVE	56,37 m²

NOTA :

En fonction des nécessités techniques de réalisation, le maître d'ouvrage se réserve le droit d'apporter des modifications au présent plan, notamment de légères variantes de cotes et de surfaces. Les tolérances d'usage sont admises en ce qui concerne les dimensions et surfaces indiquées. Les gaines, les retombées, faux plafonds, soffites ainsi que l'emplacement des équipements sont figurés à titre indicatif et n'apparaissent pas de manière exhaustive sur le plan.

le 26 juin 2024