
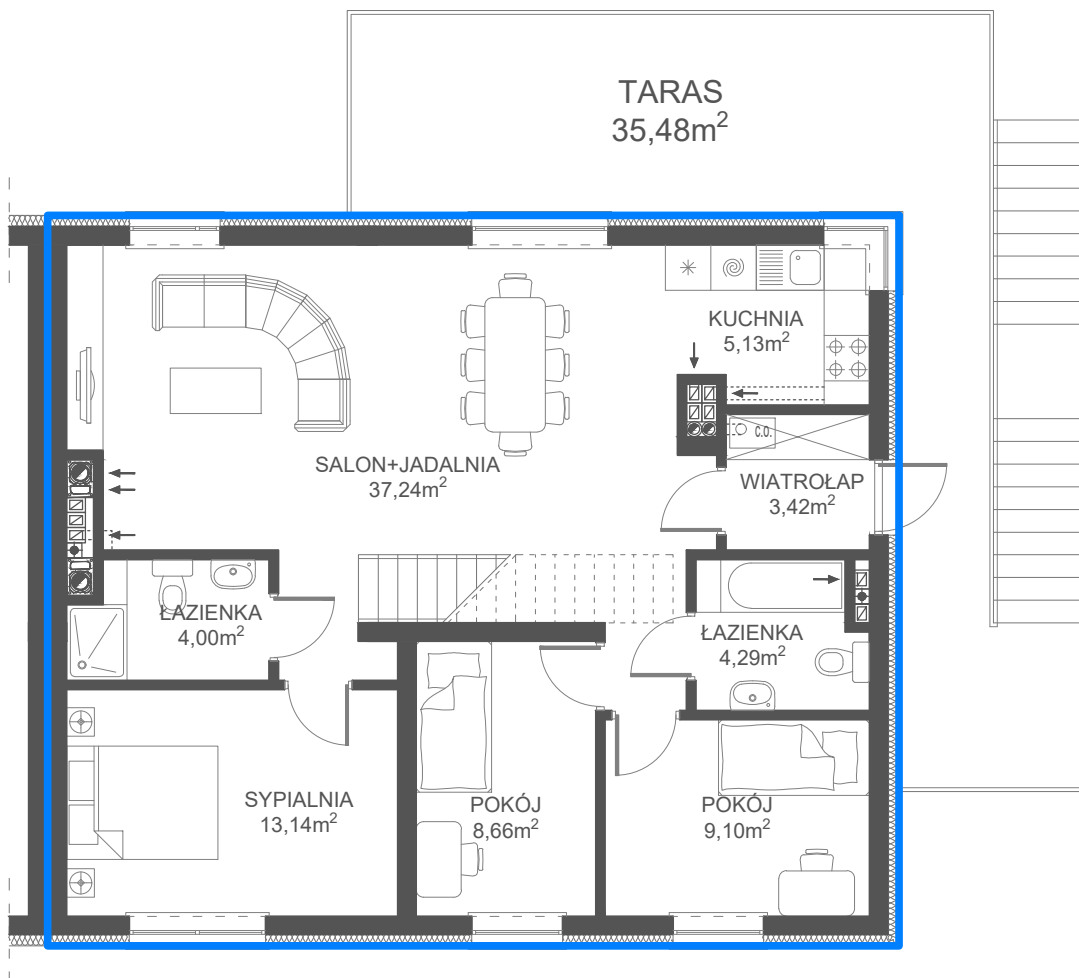


# KARTA APARTAMENTU 20B

Kompleks budynków jednorodzinnych w rejonie ulicy Rzekzkowskiej w Ciechanowie **ETAP III**

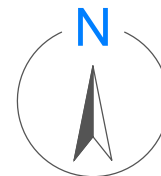

## PIĘTRO


Skala 1:100

— - obrys lokalu



RZECZKOWSKA  
APARTMENTS



|                         |                      |
|-------------------------|----------------------|
| POWIERZCHNIA UŻYTKOWA   | 84,98 m <sup>2</sup> |
| PODDASZE (do adaptacji) | 45,92 m <sup>2</sup> |
| GARAŻ                   | 16,52 m <sup>2</sup> |
| OGRÓDEK                 | 70,12 m <sup>2</sup> |
| TARAS                   | 35,48 m <sup>2</sup> |

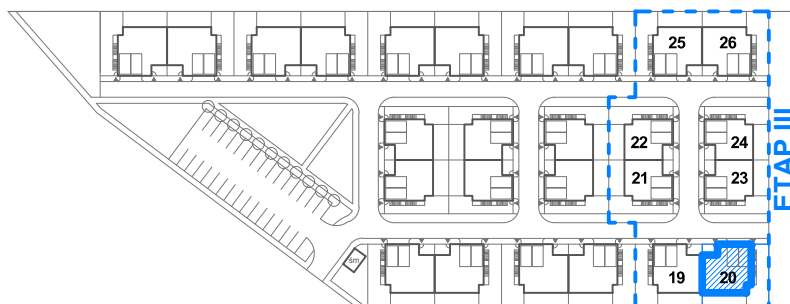

karta informacyjna (przykładowa aranżacja) - ostateczna powierzchnia lokalu może nieznacznie ulec zmianie po realizacji obiektu (+/- 3%)

# KARTA APARTAMENTU 20B

Kompleks budynków jednorodzinnych w rejonie ulicy Rzekzkowskiej w Ciechanowie **ETAP III**

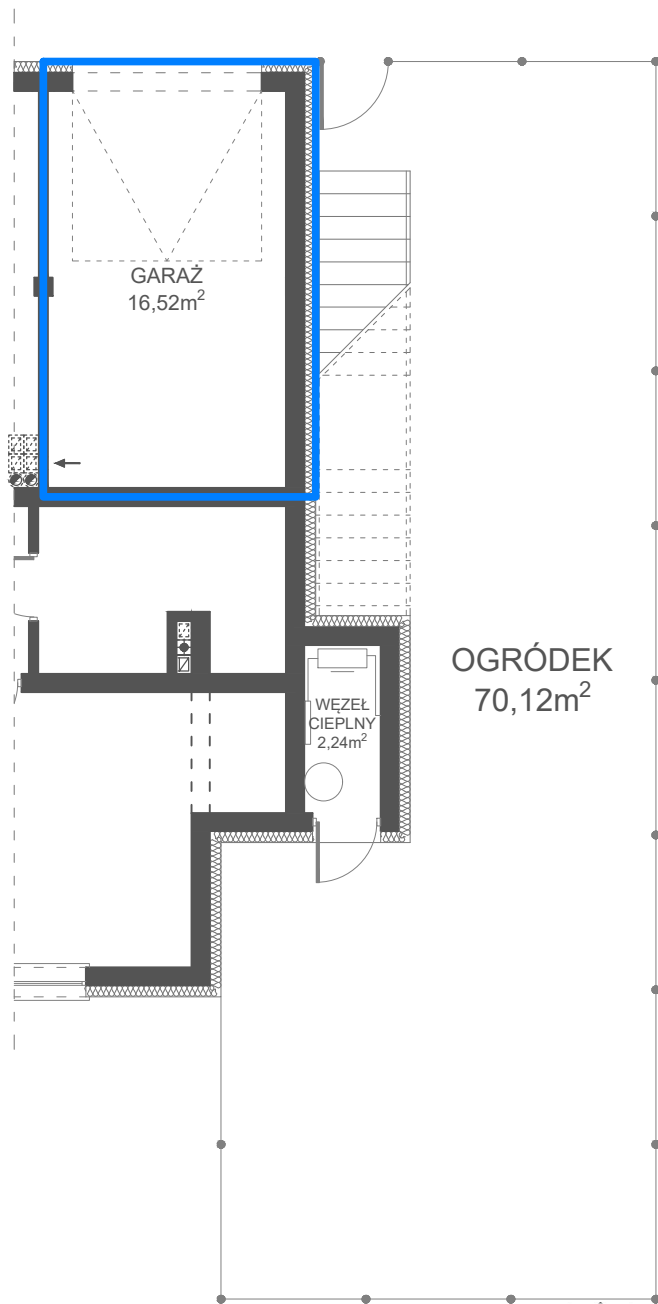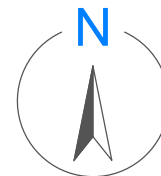

## PARTER


Skala 1:100

— - obrys lokalu

|                         |                      |
|-------------------------|----------------------|
| POWIERZCHNIA UŻYTKOWA   | 84,98 m <sup>2</sup> |
| PODDASZE (do adaptacji) | 45,92 m <sup>2</sup> |
| GARAŻ                   | 16,52 m <sup>2</sup> |
| OGRÓDEK                 | 70,12 m <sup>2</sup> |
| TARAS                   | 35,48 m <sup>2</sup> |





RZECZKOWSKA  
APARTMENTS

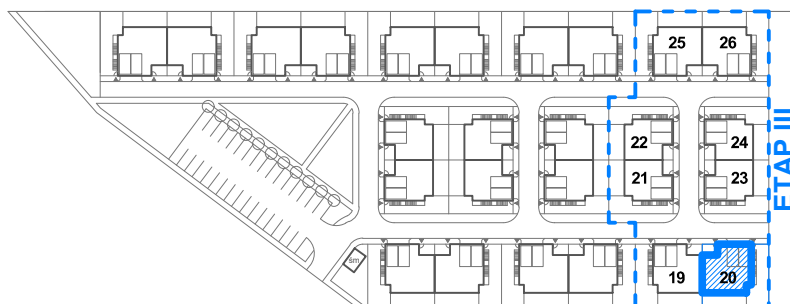

karta informacyjna (przykładowa aranżacja) - ostateczna powierzchnia lokalu może nieznacznie ulec zmianie po realizacji obiektu (+/- 3%)

# KARTA APARTAMENTU 20B

Kompleks budynków jednorodzinnych w rejonie  
ulicy Rzekzowskiej w Ciechanowie **ETAP III**

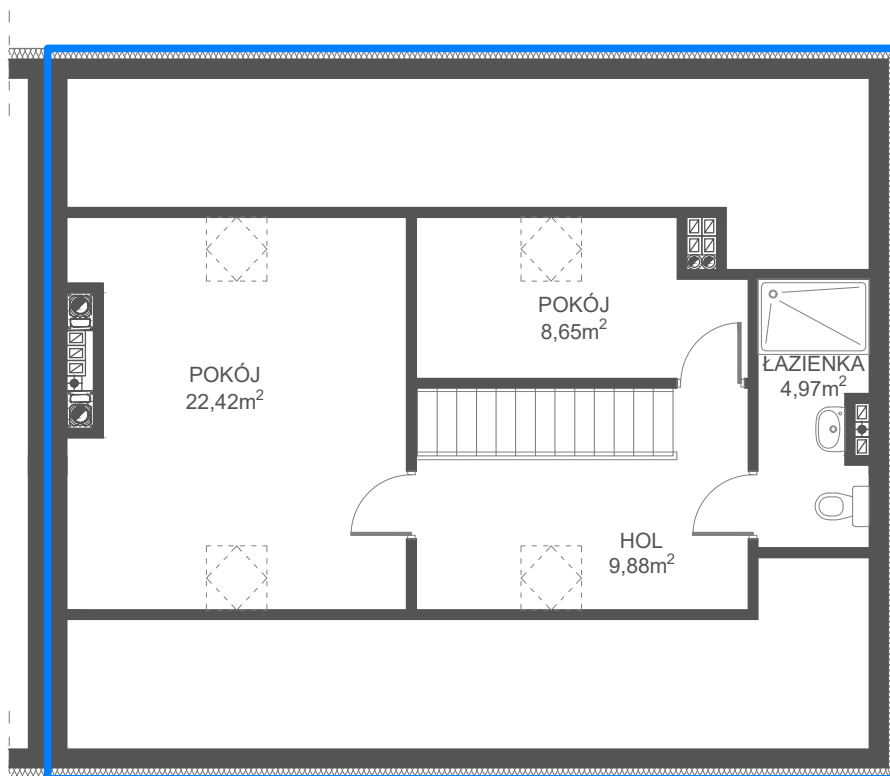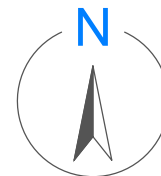

## PODDASZE


Skala 1:100

— - obrys lokalu

|                         |                      |
|-------------------------|----------------------|
| POWIERZCHNIA UŻYTKOWA   | 84,98 m <sup>2</sup> |
| PODDASZE (do adaptacji) | 45,92 m <sup>2</sup> |
| GARAŻ                   | 16,52 m <sup>2</sup> |
| OGRÓDEK                 | 70,12 m <sup>2</sup> |
| TARAS                   | 35,48 m <sup>2</sup> |



RZECZKOWSKA  
APARTMENTS

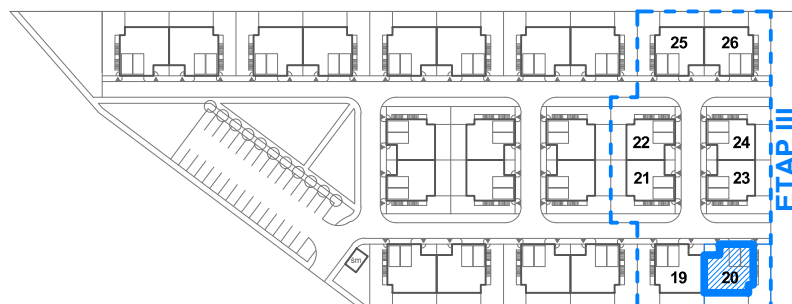

karta informacyjna (przykładowa aranżacja) - ostateczna powierzchnia lokalu może nieznacznie ulec zmianie po realizacji obiektu (+/- 3%)