




SZInterior Design

Tervező: Szűcs Ildikó


www.szinteriordesign.hu

Dátum: 2025.05.16.

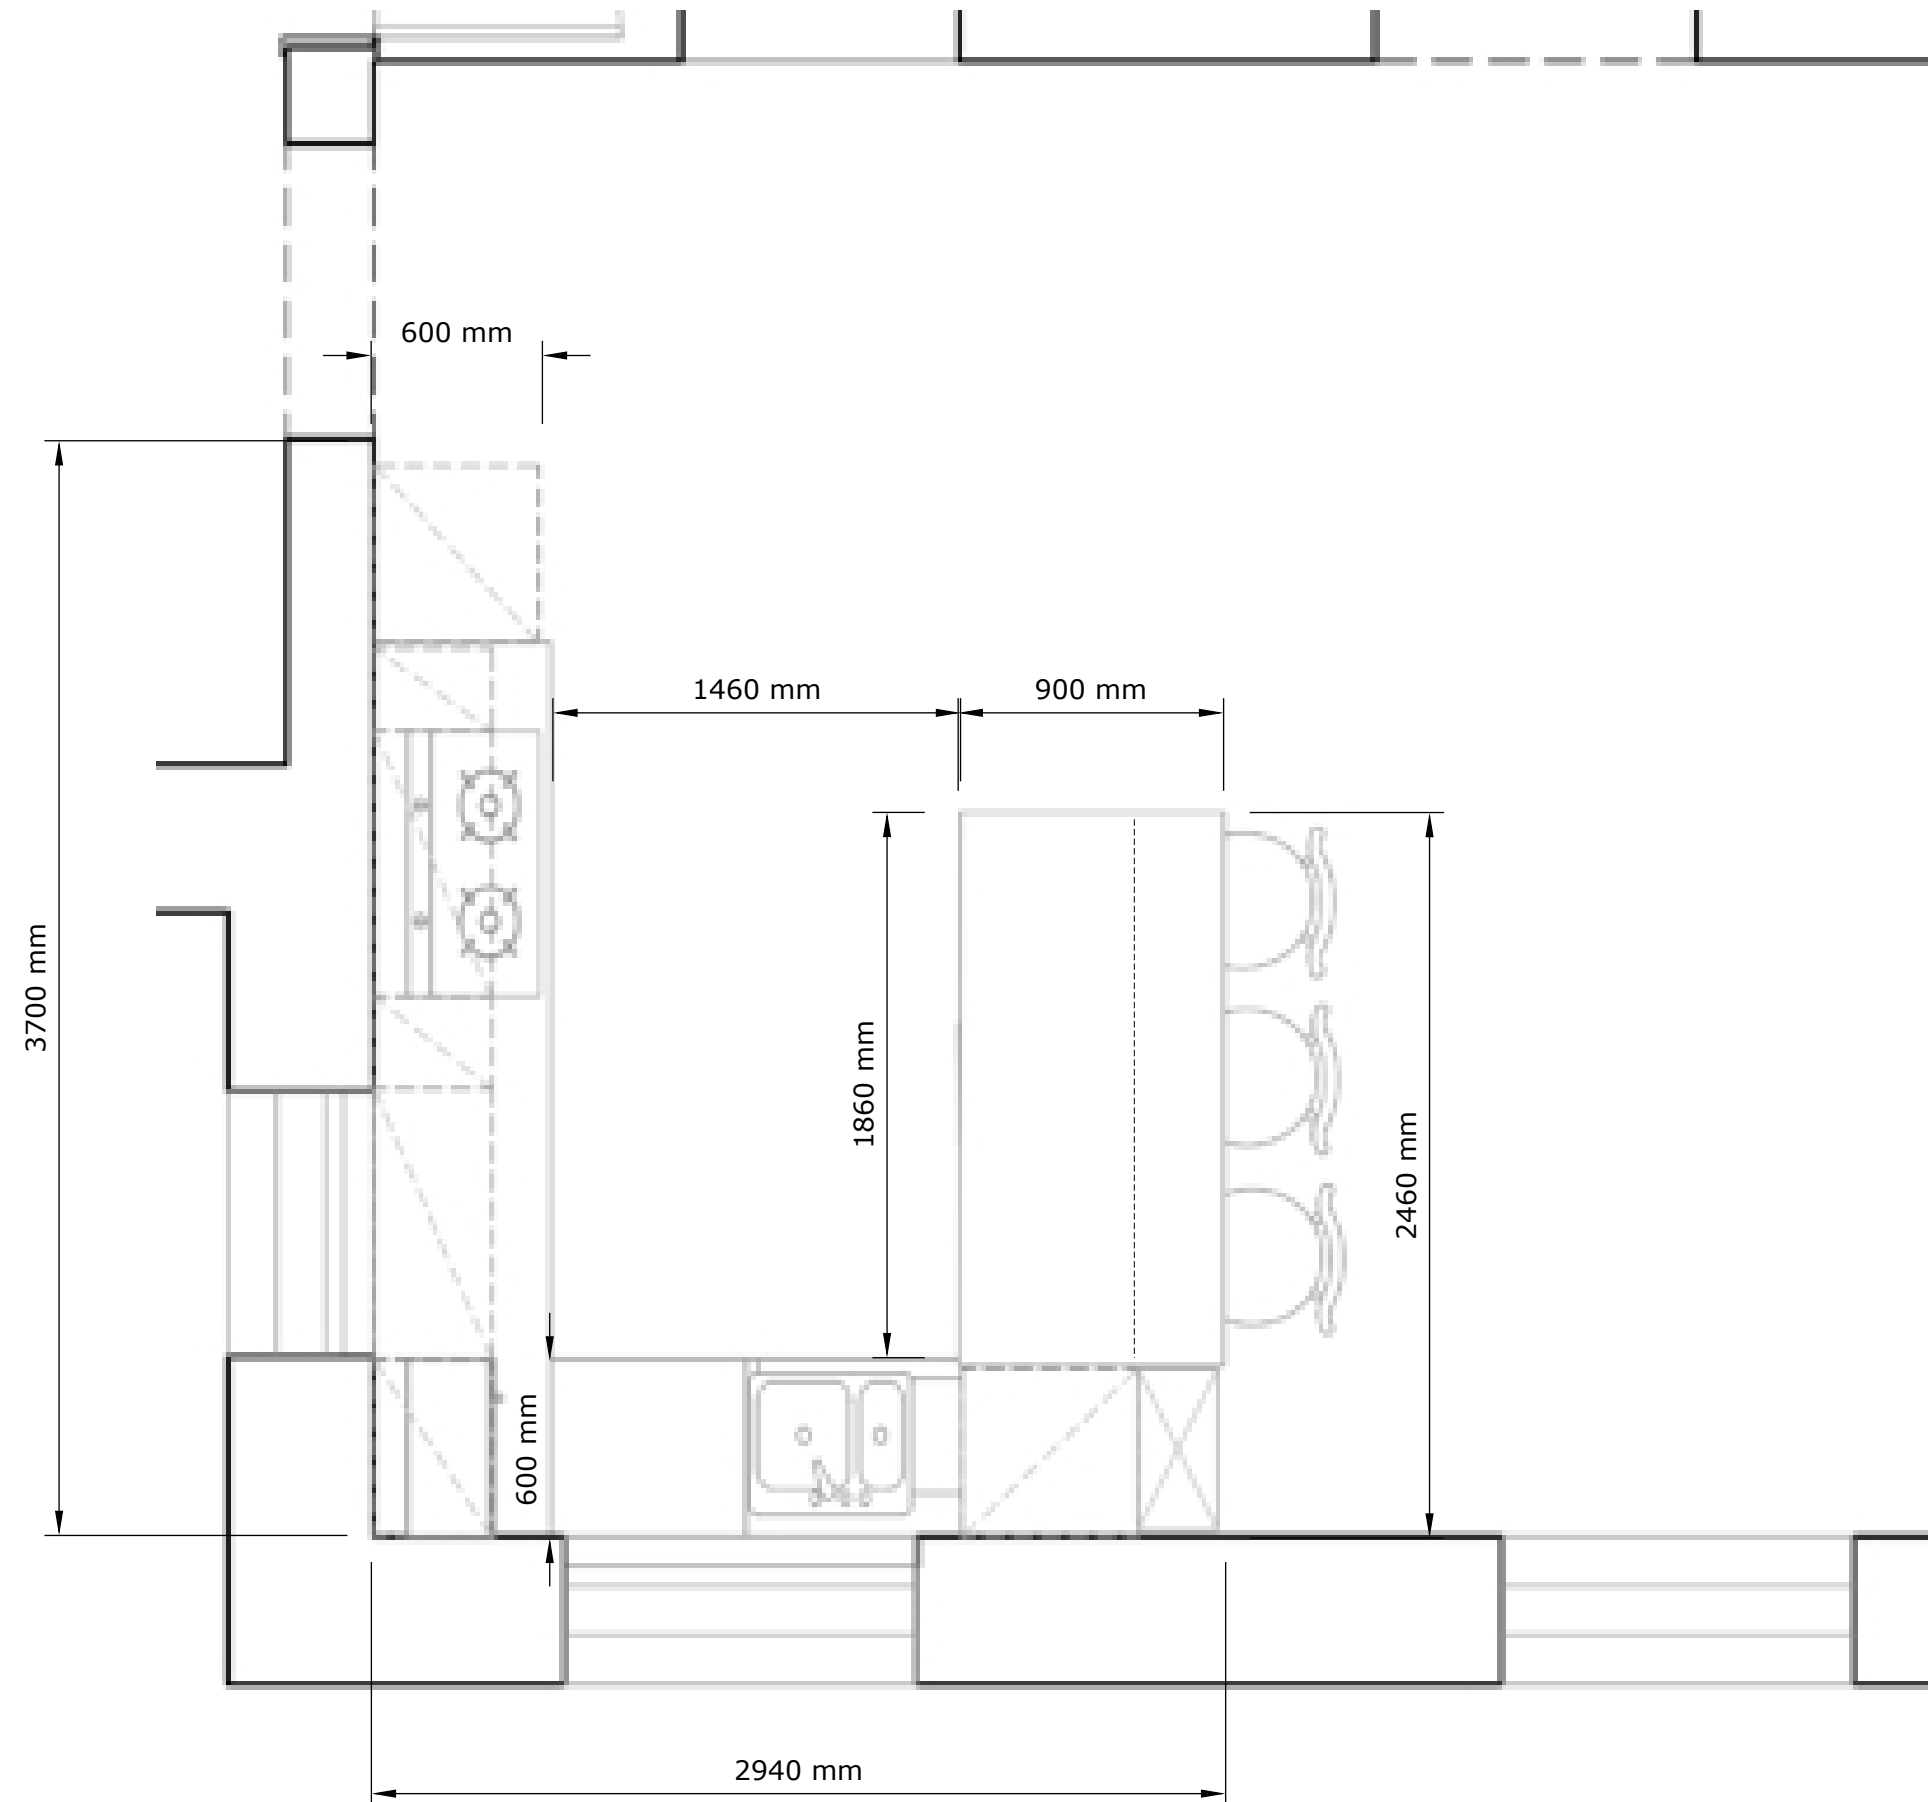

01. KONYHA BÚTOROZÁSI ALAPRAJZ

A méretek a kivitelezés során
a helyszínen ellenőrizendők!

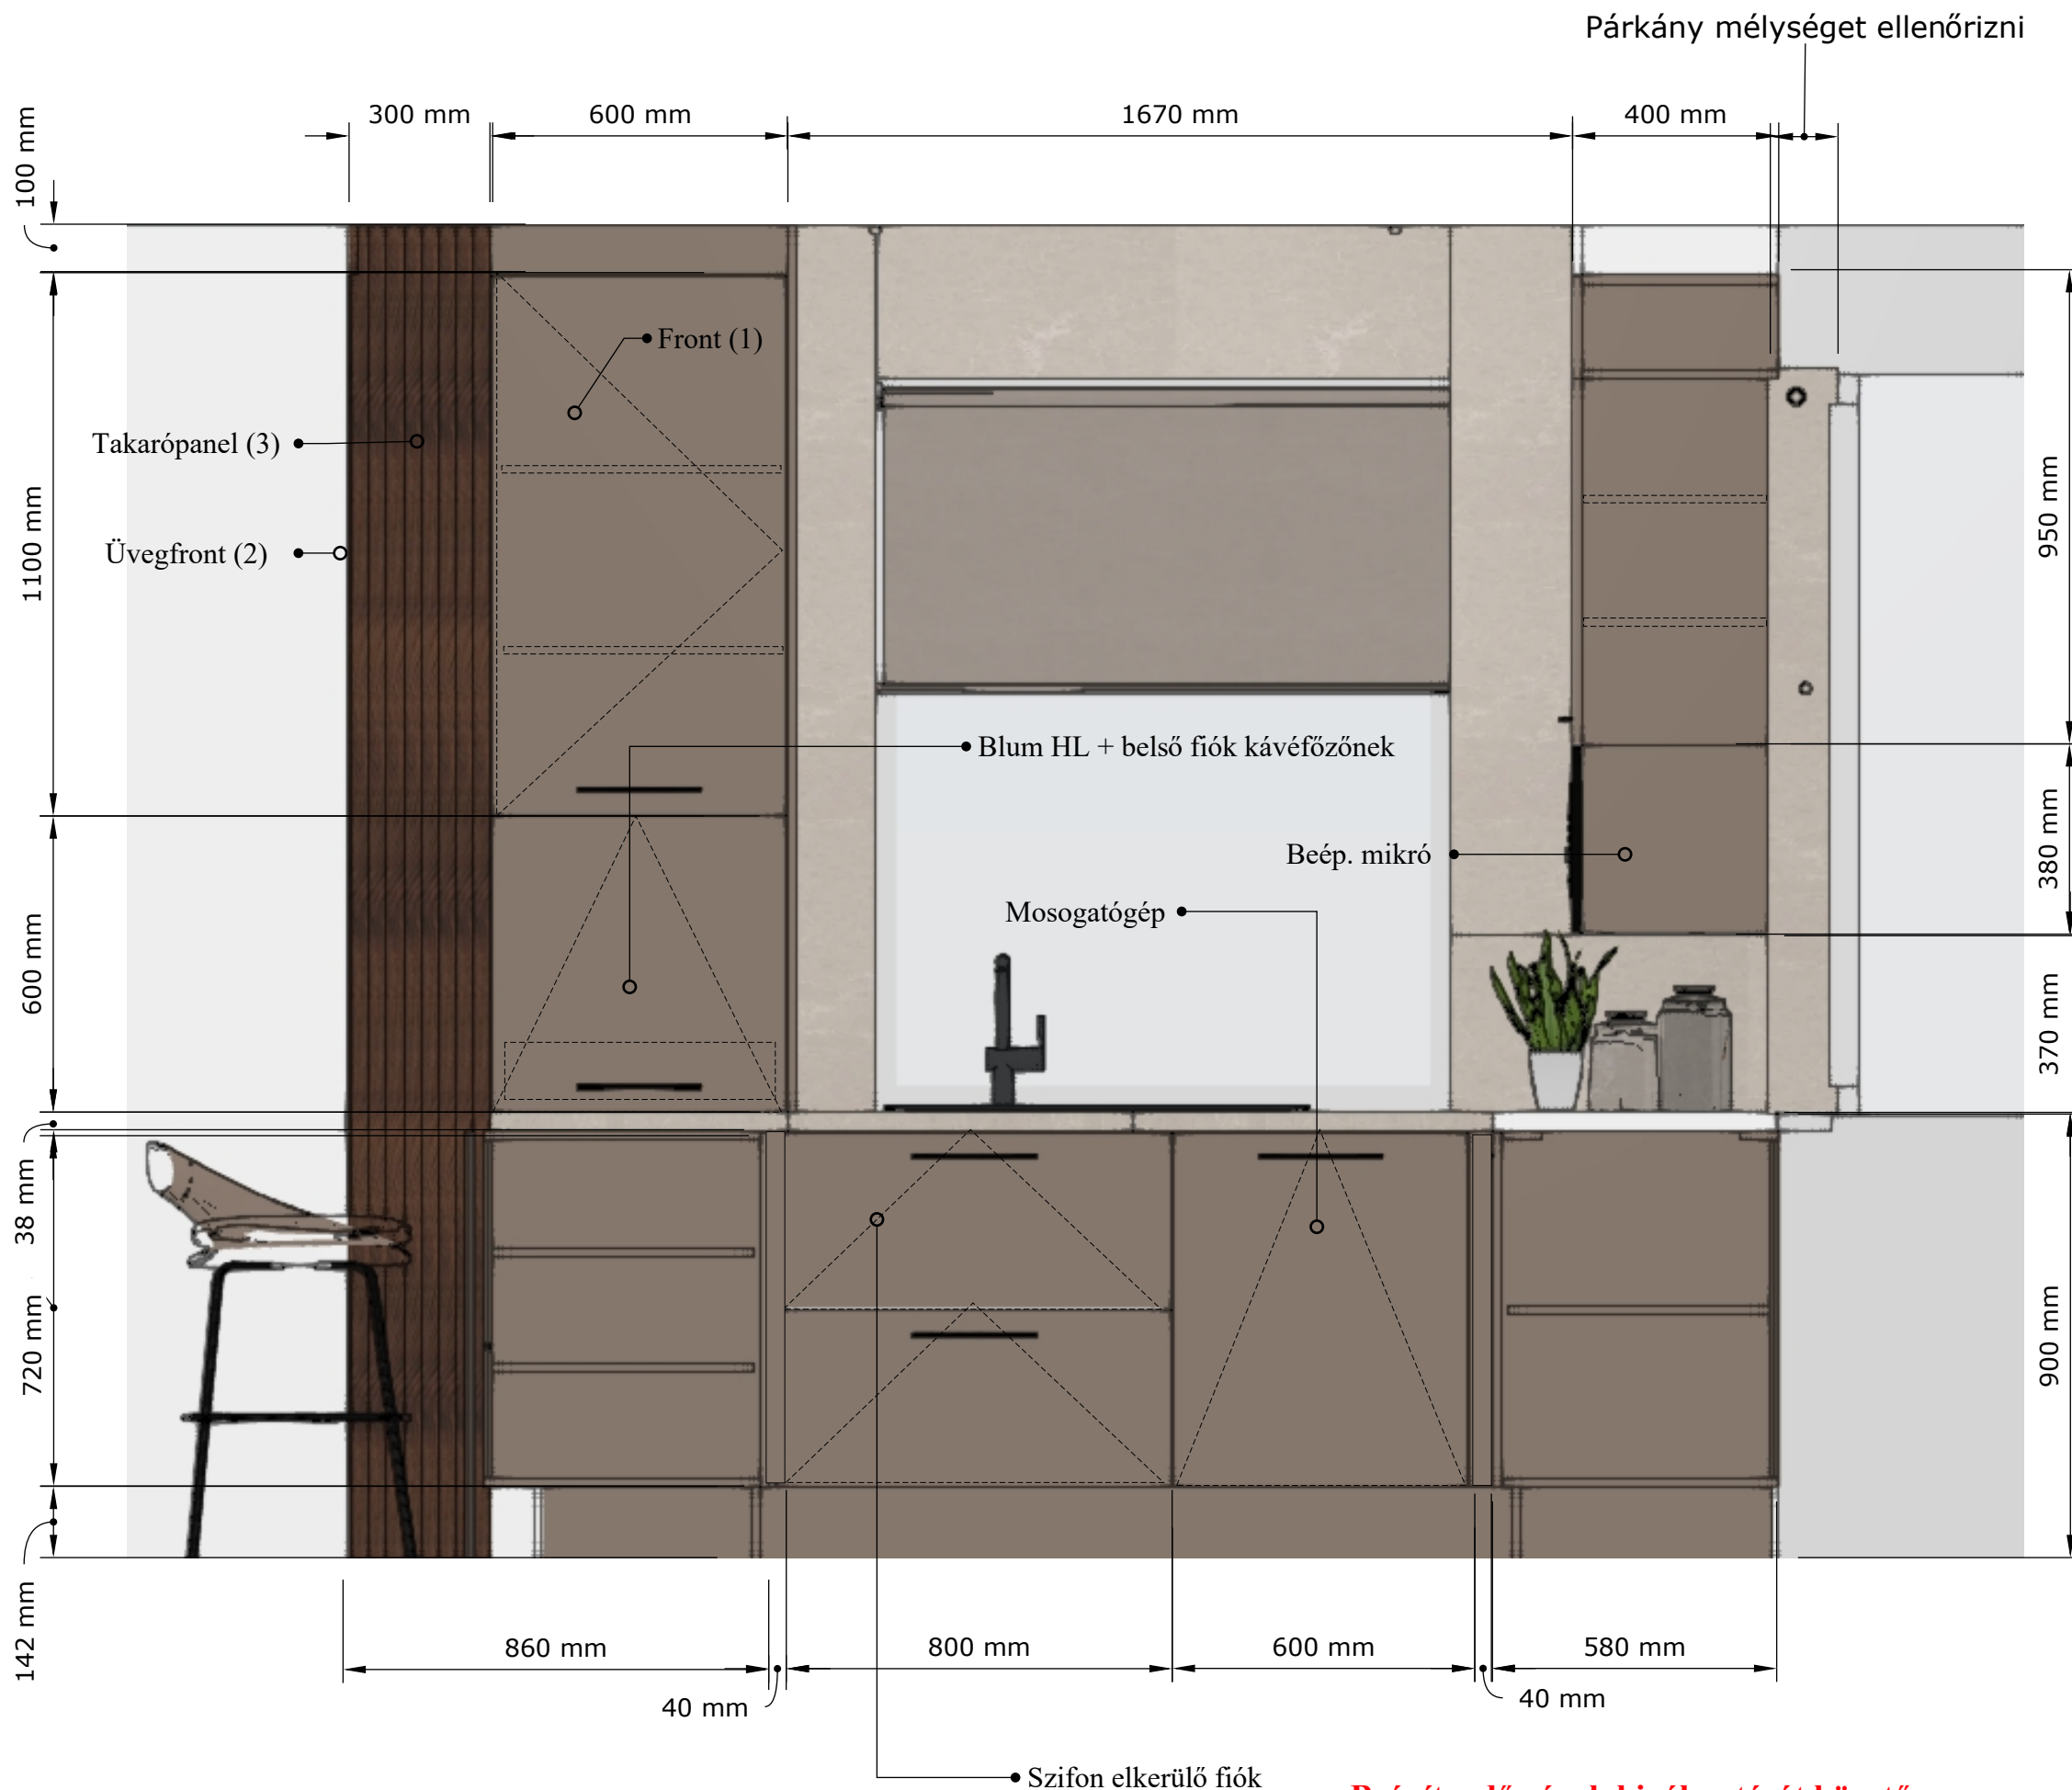

02. KONYHA FALNÉZETEK - 01

Beépítendő gépek kiválasztását követően a méretek és beépíthetőség ellenőrizendők!



SZInterior Design

Tervező: Szűcs Ildikó

www.szinteriordesign.hu

Dátum: 2025.05.16.

Anyagkiírás:

Konyhaszekrények korpusza (1):
EGGER U727 ST9 kőszürke

Konyhaszekrények frontja (1):
EGGER U727 ST9 kőszürke

Üveges elem korpusza (2):
EGGER U999 ST9 fekete

Üveges elem frontja (2):
MOTE ALU 1/2/1 matt fekete
4 mm vtg. füstüveg betét

Üveges elem oldaltakaró panel (3):
NETTFRONT LINEA B104
Columbiai mogoró

Üveges elem front és egyéb takaró panel (4):
NETTFRONT A33/R3
Columbiai mogoró

Munkalap:
38 mm vtg. EGGERCremona Márvány F229 ST75

Hátfalpanel: **EGGERCremona Márvány F229 ST75**
dekorozott hátfalpanel

Fogantyú: **NAKANA matt fekete: 256 mm**
kívéve: 30-as elemek: 128 mm

Fiókvasalat: **STRONGMAX antracit**

Pánt: **BLUM fékezett ajtókivető pánt**

Felnyíló vasalat: **Blum HL**
Belső fiók: **Francia fiók**

A méretek a kivitelezés során
a helyszínen ellenőrizendők!



www.szinteriordesign.hu

Dátum: 2025.05.16.

Hűtő: Whirlpool beépíthető hűtő-fagyasztó - WHC18 T574 P

A méretek a kivitelezés során
a helyszínen ellenőrizendők!



Beépítendő gépek kiválasztását követően a méretek és beépíthetőség ellenőrizendőek!



SZInterior Design

Tervező: Szűcs Ildikó

www.szinteriordesign.hu

Dátum: 2025.05.16.

Anyagkiírás:

Konyhaszekrények korpusza (1):
EGGER U727 ST9 kőszürke

Konyhaszekrények frontja (1)
EGGER U727 ST9 kőszürke

Szigetpult takarópanel (1.1):
NETTFRONT LINEA B104
U727 színnel azonos

Munkalap:
38 mm vtg. EGGERCremona Márvány F229 ST75

Hátfalpanel: **EGGERCremona Márvány F229 ST75**
dekorozott hátfalpanel

Fogantyú: **NAKANA matt fekete: 256 mm**
kivéve: 30-as elemek: 128 mm
Fiókvasalat: **STRONGMAX antracit**
Pánt: **BLUM fékezett ajtókivető pánt**

Javasolt géptípusok:

Sütő: **Whirlpool beépíthető elektromos sütő fekete szín - OMSK58RU1SB**


Mosogatótálca: **BLANCO ZIA XL 6S Compact fek.**

Hulladékgyűjtő: **HÁLLBAR**
Szelektív hulladékgyűjtő, METHOD konyhai
fiókhoz/világosszürke, 44 l

Mosogatógép: **Bosch SBH4ECX28E Beépíthető**
mosogatógép 60 cm XXL


Borhűtő: **Vinovilla 20 beépített borhűtő**

A méretek a kivitelezés során
a helyszínen ellenőrizendők!

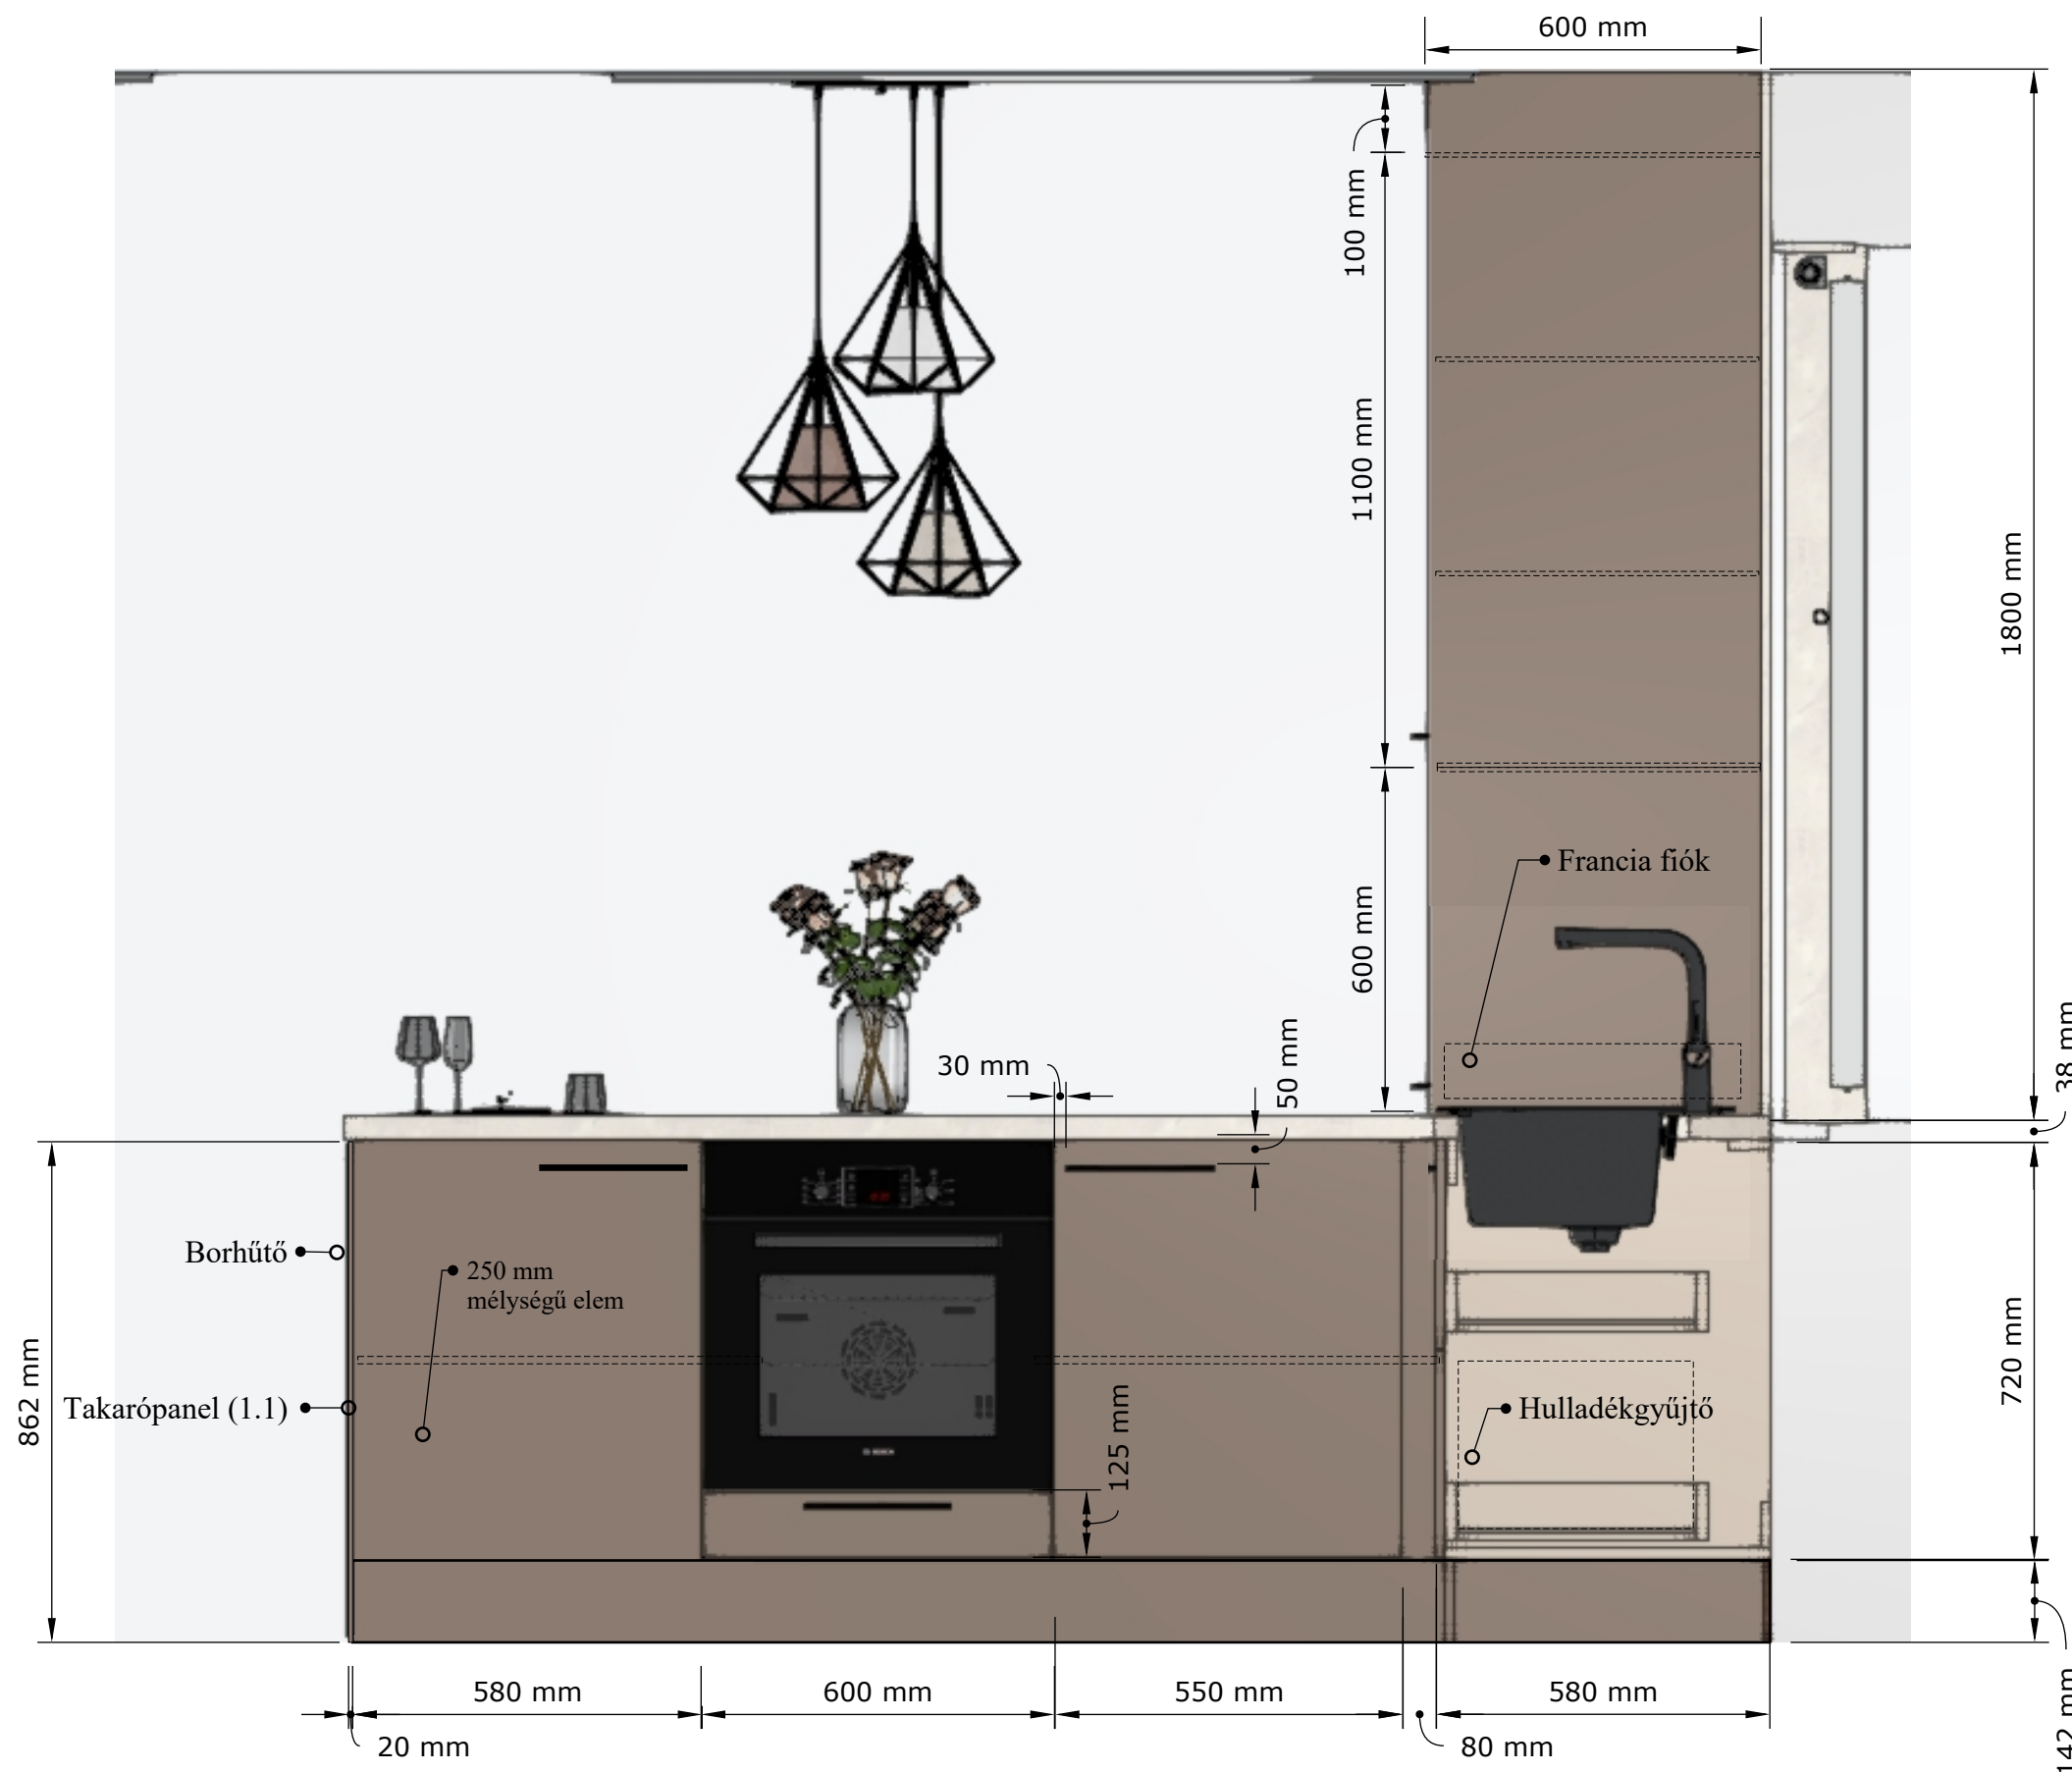

04. KONYHA FALNÉZETEK - 03

Beépítendő gépek kiválasztását követően a méretek és beépíthetőség ellenőrizendők!

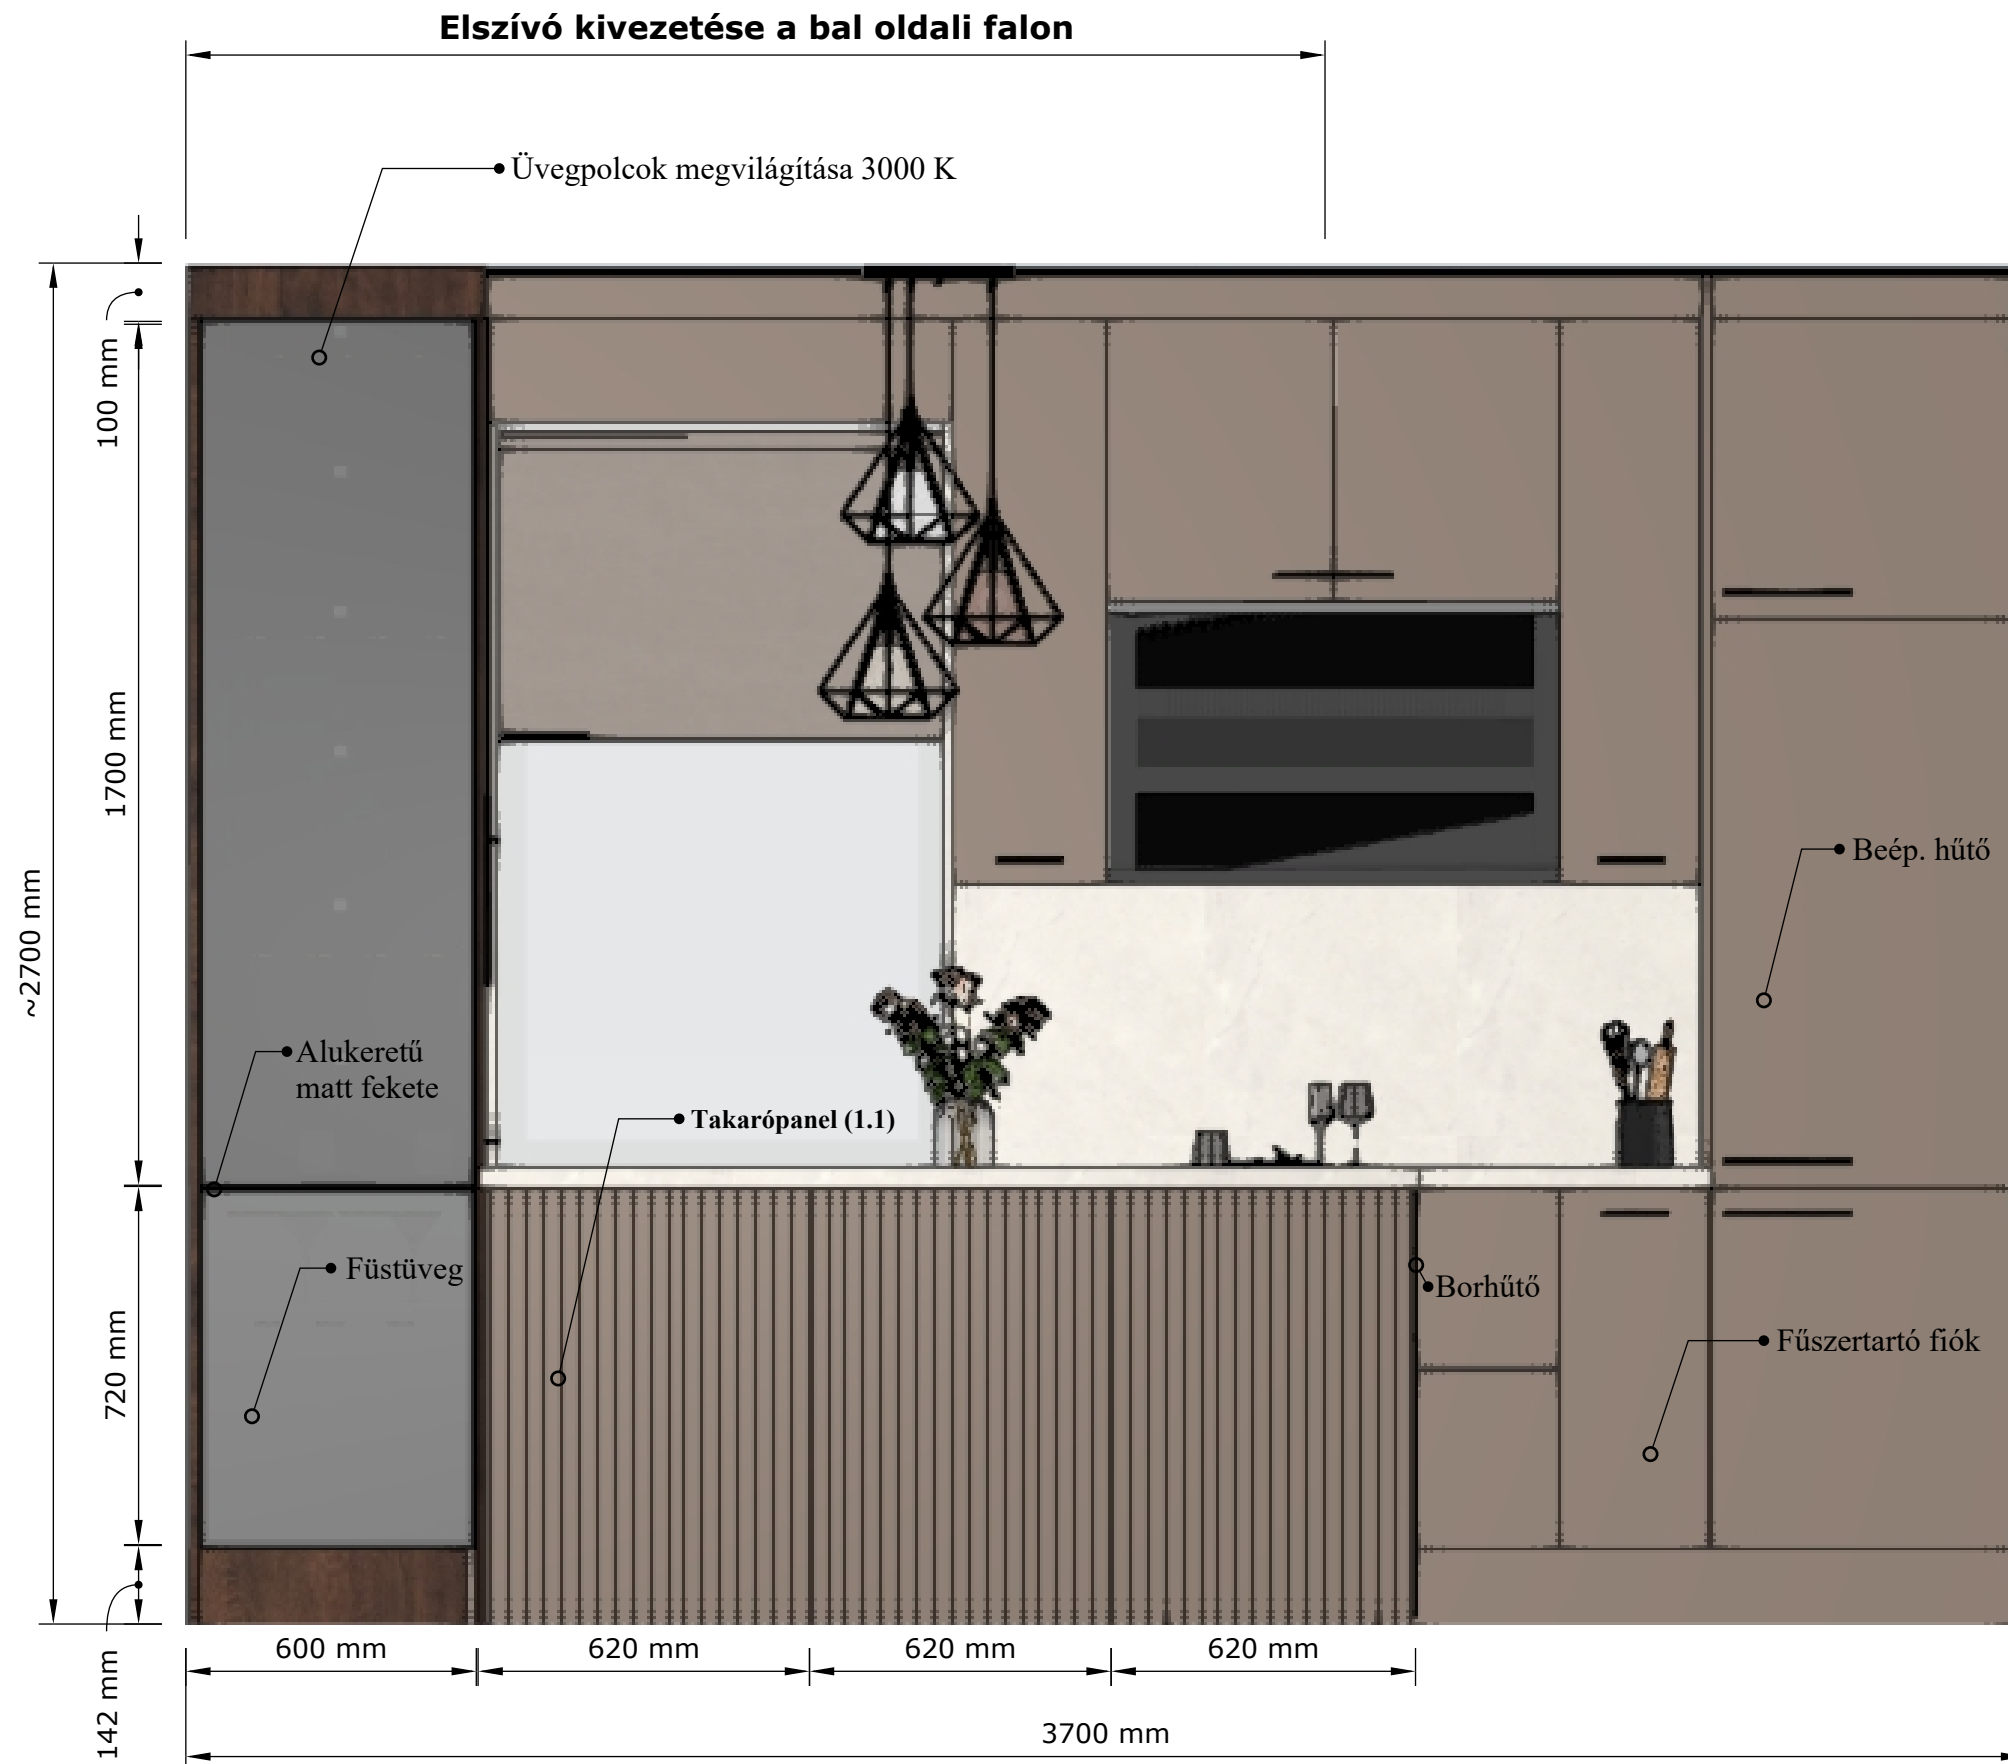

05. KONYHA FALNÉZETEK - 04

Beépítendő gépek kiválasztását követően a méretek és beépíthetőség ellenőrizendők!



SZInterior Design

Tervező: Szűcs Ildikó

www.szinteriordesign.hu

Dátum: 2025.05.16.

Anyagkiírás:

Konyhaszekrények korpusza (1):
EGGER U727 ST9 kőszürke

Konyhaszekrények frontja (1):
EGGER U727 ST9 kőszürke

Szigetpult takarópanel (1.1):
NETTFRONT LINEA B104
U727 színnel megegyező

Üveges elem korpusza (2):
EGGER U999 ST9 fekete

Üveges elem frontja (2):
MOTE ALU 1/2/1 matt fekete
4 mm vtg. füstüveg betét

Üveges elem oldaltakaró panel (3):
NETTFRONT LINEA B104
Columbiai mogyoró

Üveges elem front és egyéb takaró panel (4):
NETTFRONT A33/R3
Columbiai mogyoró

Munkalap:
38 mm vtg. EGGERCremona Márvány F229 ST75

Hátfalpanel: **EGGERCremona Márvány F229 ST75**
dekorozott hátfalpanel

Fogantyú: **NAKANA matt fekete: 256 mm**
kivéve: 30-as elemek: 128 mm

Pánt: **BLUM fékezett ajtókivető pánt**

A méretek a kivitelezés során
a helyszínen ellenőrizendők!



SZInterior Design

Tervező: Szűcs Ildikó

www.szinteriordesign.hu

Dátum: 2025.05.16.

06. LÁTVÁNYTERVEK

A méretek a kivitelezés során
a helyszínen ellenőrizendők!