

التعمير
للممار
LAMAR ALTAMEER



Residents Apartments

شقق سكنية فاخرة

لمار التعمير

LAMAR ALTAMEER

4

Our Success Partners

شركاء النجاح



For Construction

حديد التسليح



For Interior paints

لدهانات الداخلية



For Exterior paints

لدهانات الخارجية



For Elevators

للمصاعد



For Tiles

لبلاط الأرضيات و الحوائط

For Sanitary Accessories

للإكسسوارات الصحية



For Plumbing Extentions

للتمديدات الصحية




For Electrical Extentions

للتمديدات الكهربائية


HIKVISION®

كاميرات مراقبة خارجية و داخلية
دخول ذكي
اتركوم ذكي
مغطي بأنظمة إنذار و مكافحة الحريق بالكامل

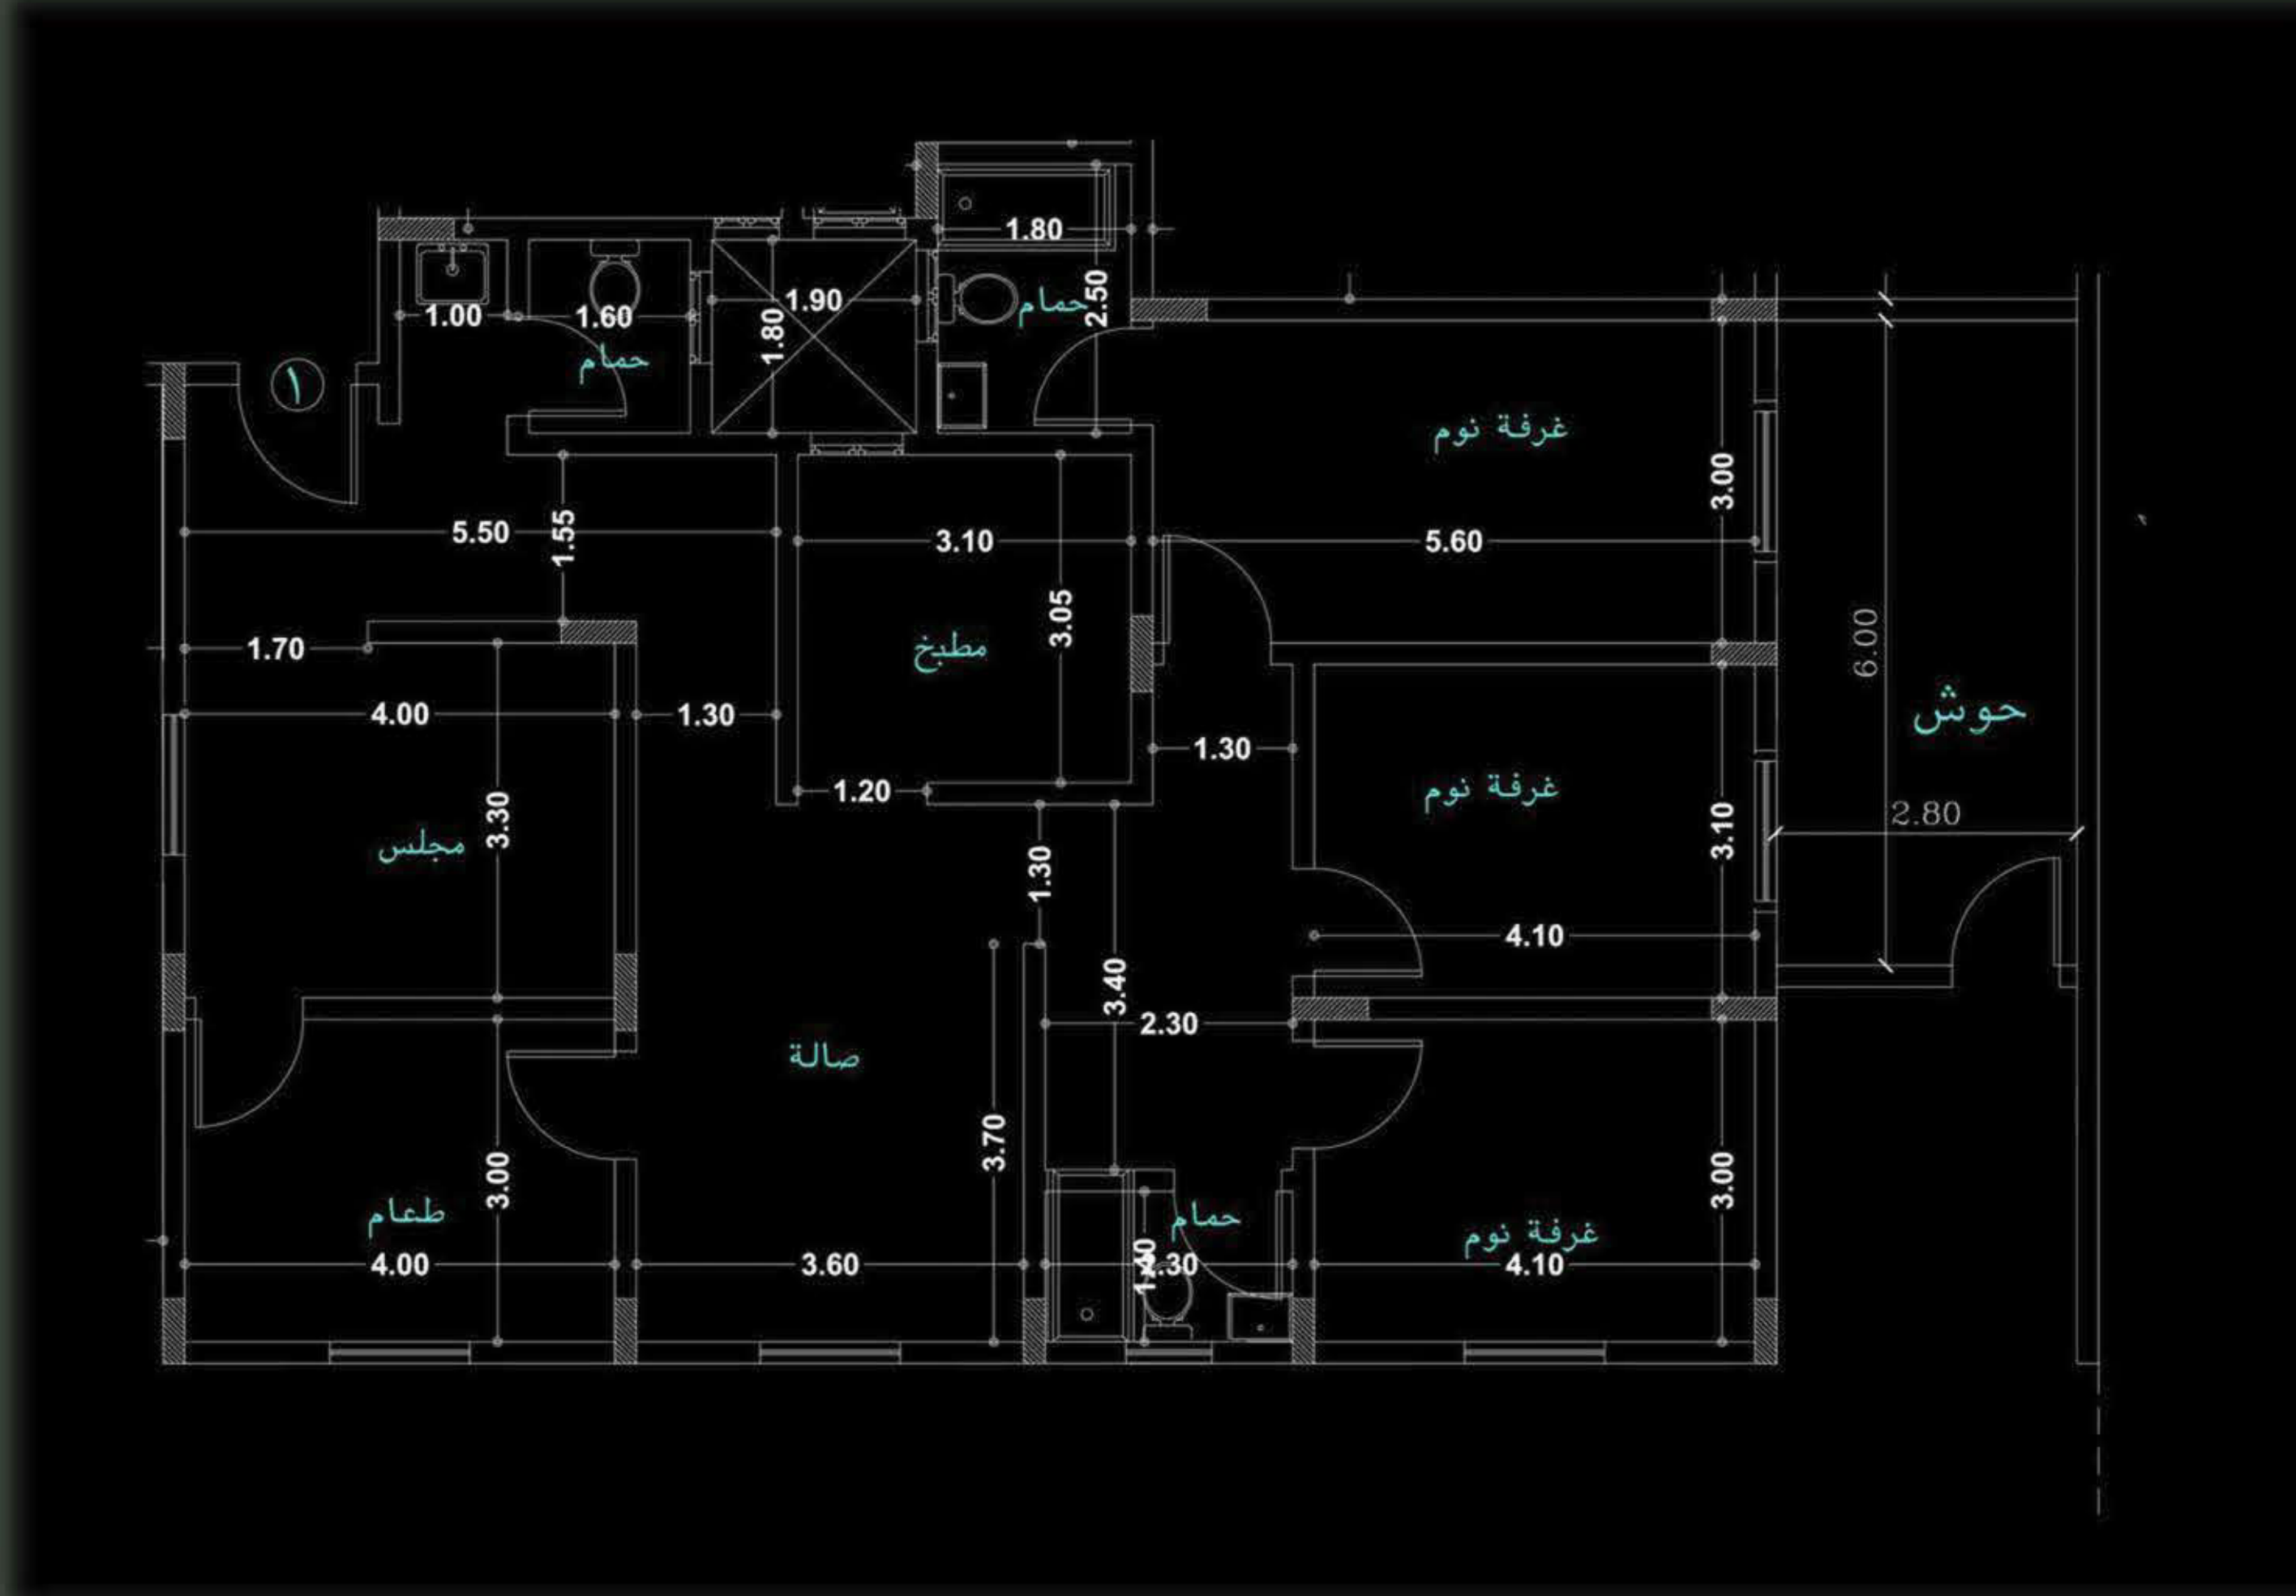

GROUND FLOOR

FLAT 1	شقة ١
المساحة الكلية ١٧٤,٢١ م ^٢	
Total Area: 174.21 m ²	
المكونات Components	
Majles	مجلس
Dining Room	طعام
Hall	الصالة
Master Bed Room	نوم رئيسية
Bed Room 1	نوم ١
Bed Room 2	نوم ٢
Kitchen	المطبخ
Bath 1	حمام ١
Bath 2	حمام ٢
Bath 3	حمام ٣
Private Garden	حوش خاص

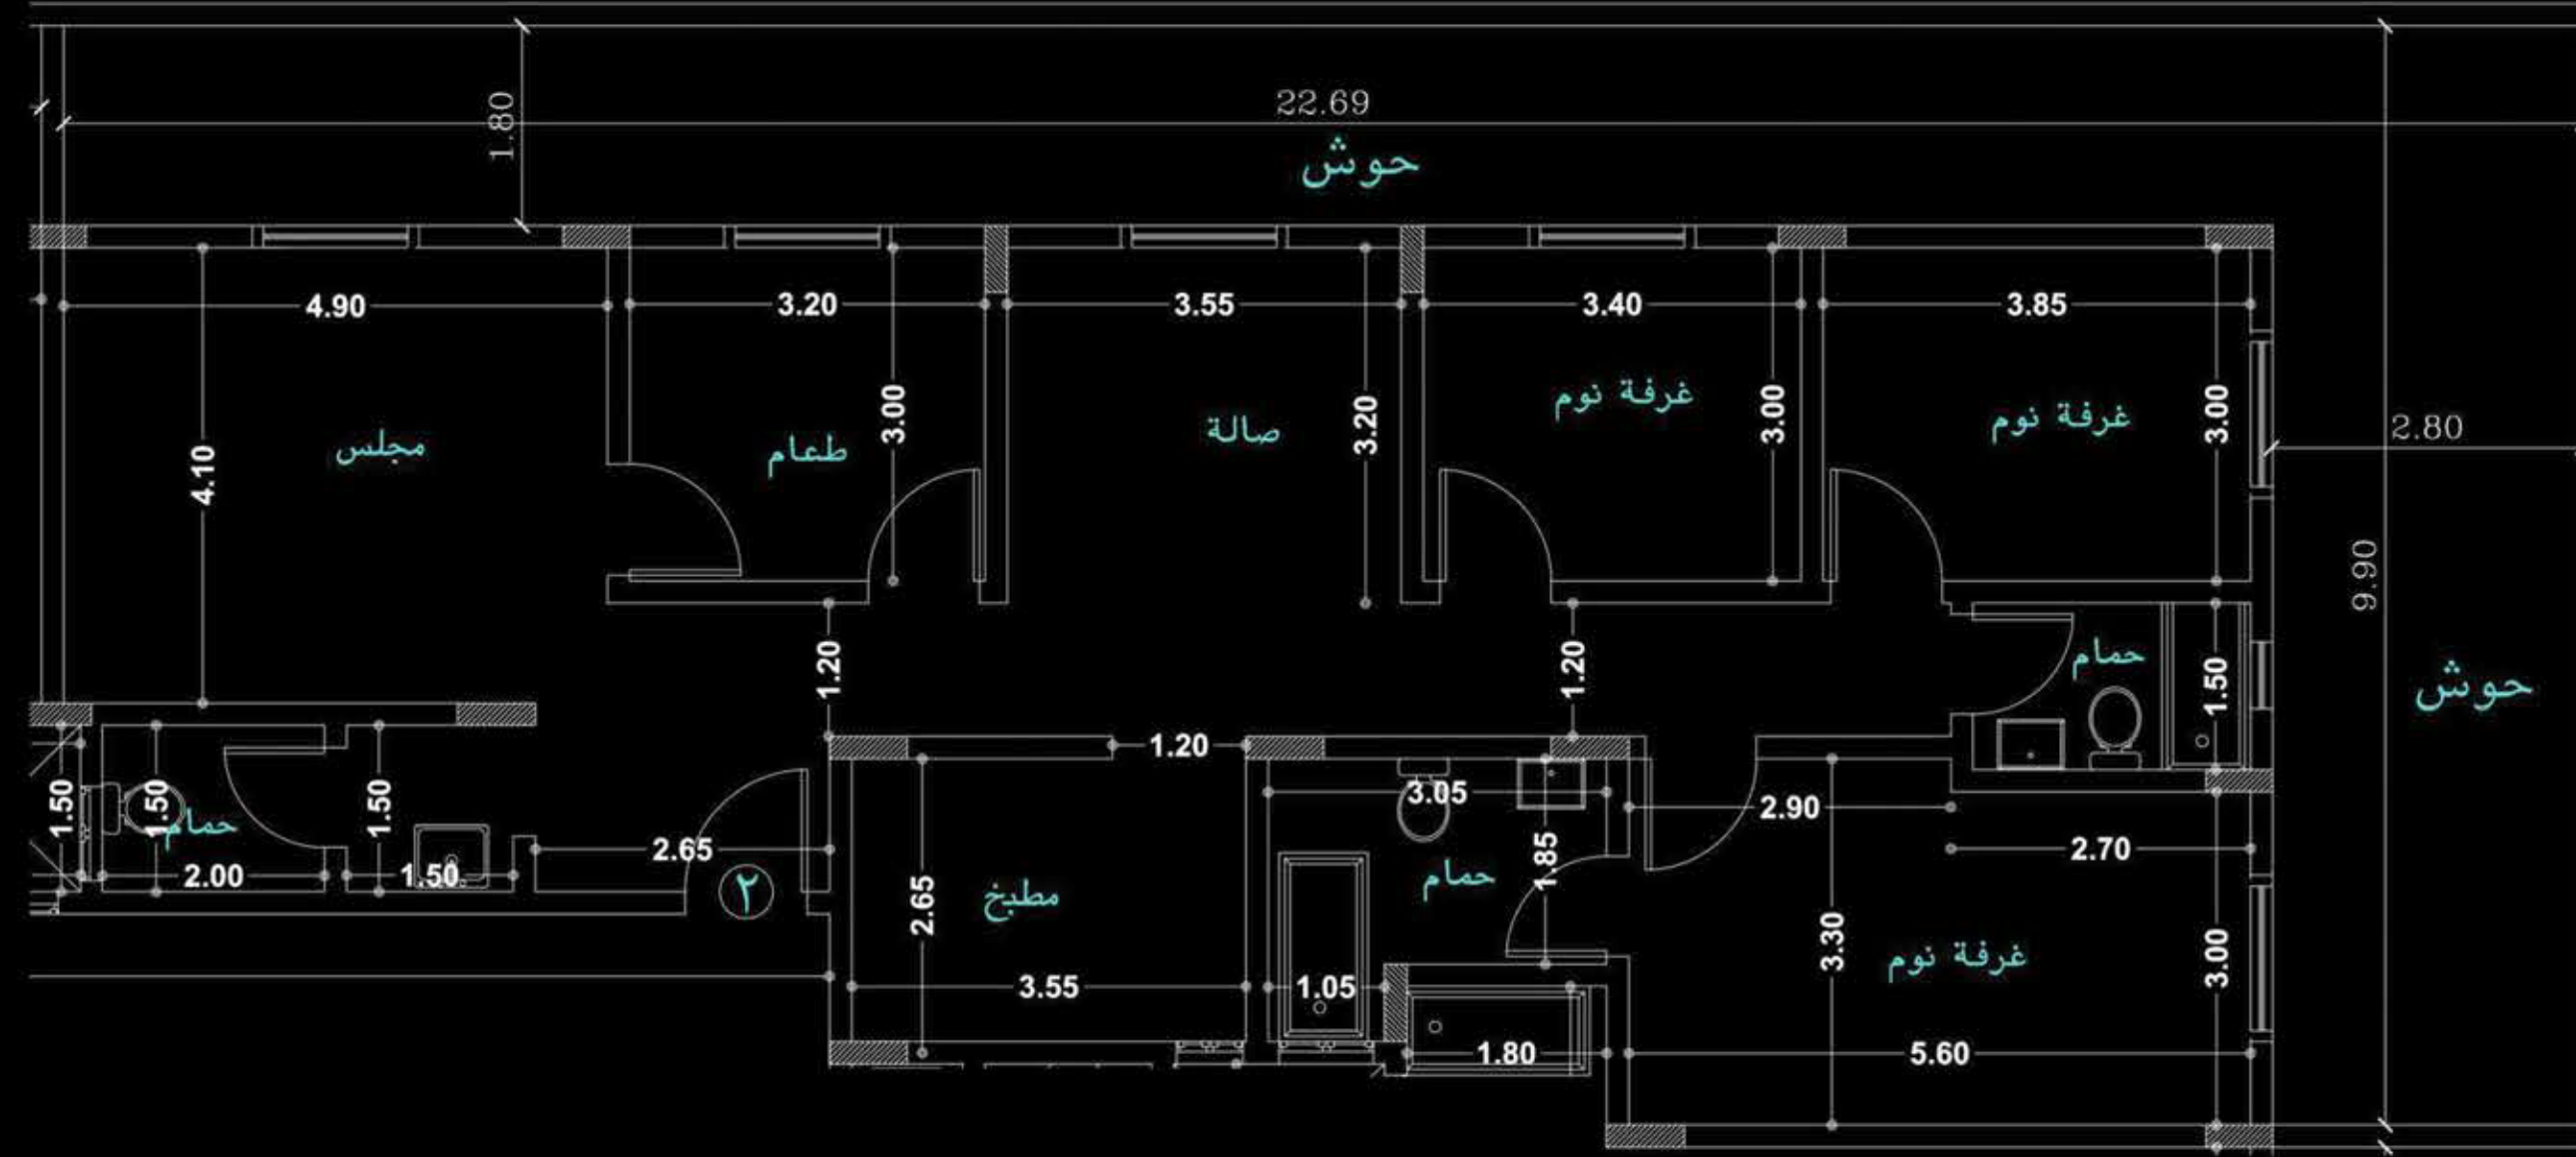

FLAT 2 شقة ٢


المساحة الكلية ٢٠٩,٢٤ م^٢

Total Area: 209.24 m²

المكونات
Components

Majles	مجلس
Dining Room	طعام
Hall	الصالة
Master Bed Room	نوم رئيسية
Bed Room 1	نوم ١
Bed Room 2	نوم ٢
Kitchen	المطبخ
Bath 1	حمام ١
Bath 2	حمام ٢
Bath 3	حمام ٣
Private Garden	حوش خاص

GROUND FLOOR

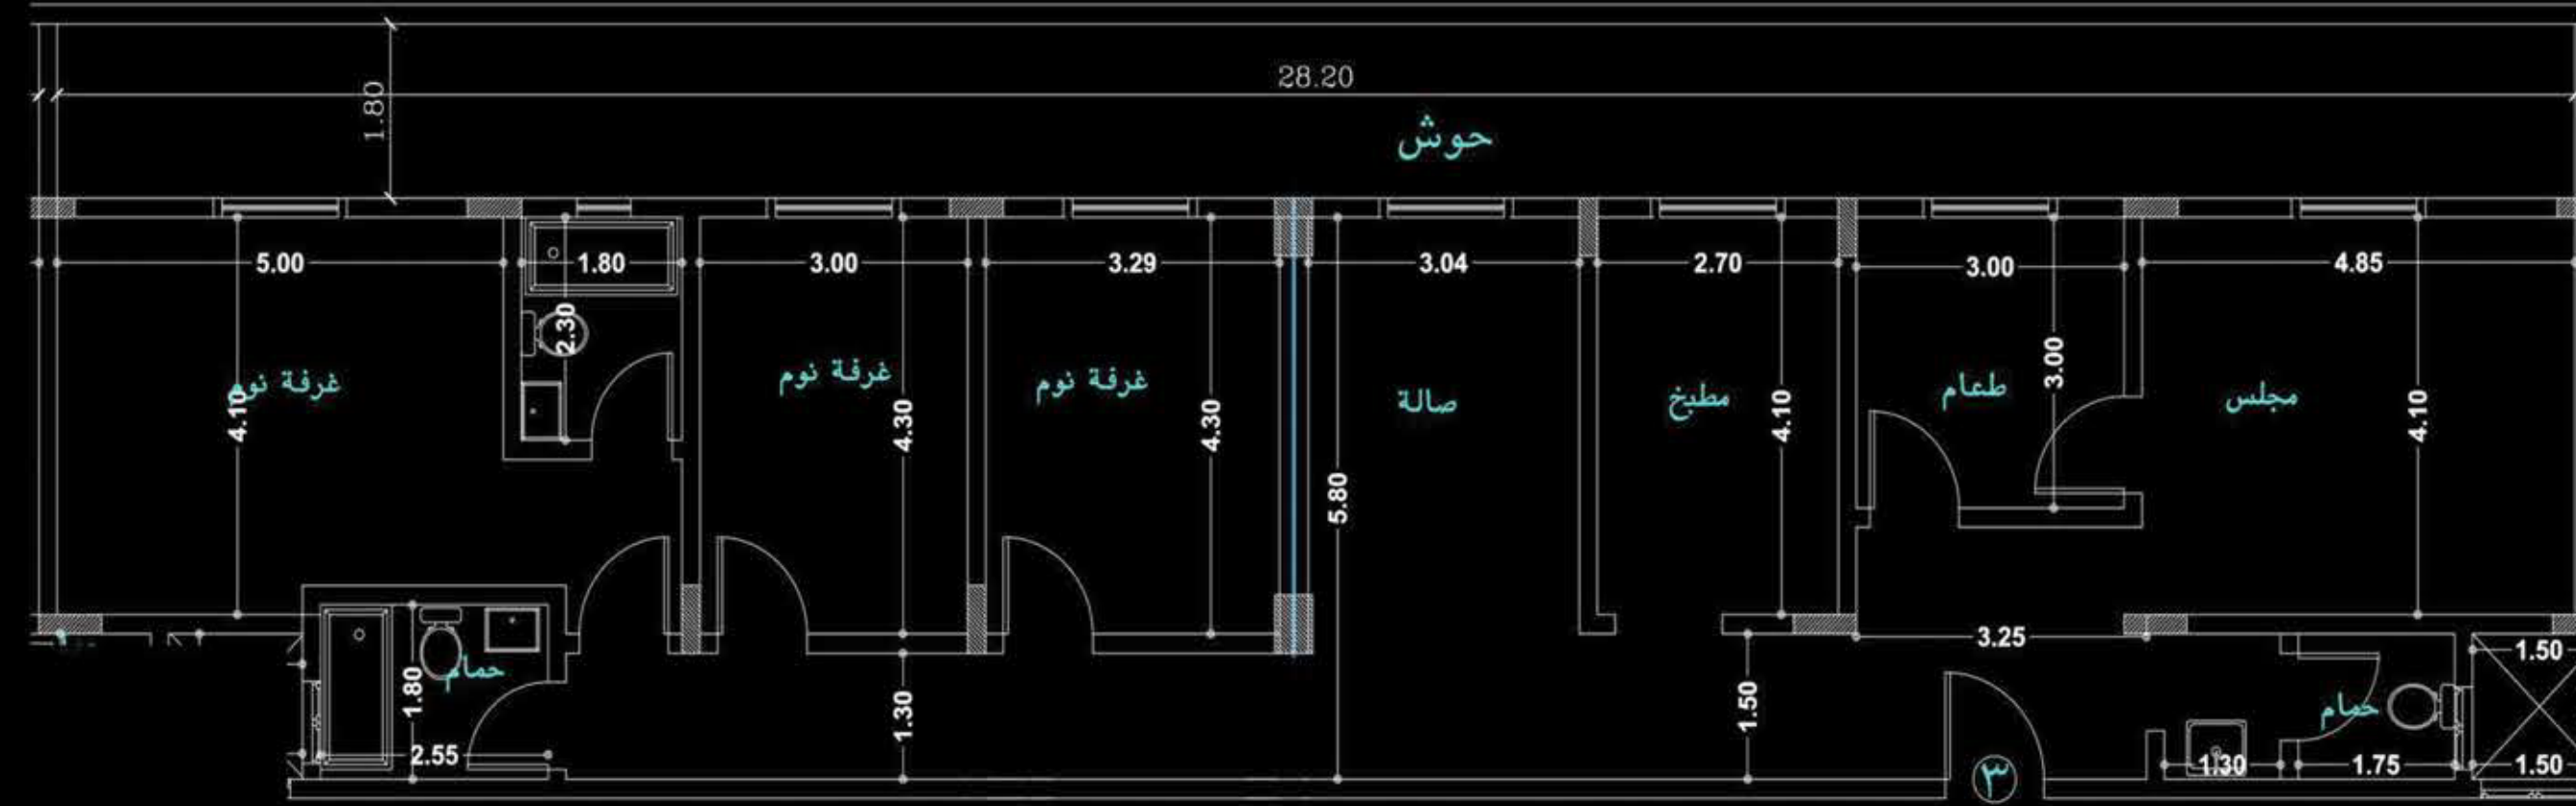

FLAT 3 شقة ٣


المساحة الكلية ٢١٩,٨٢ م^٢

Total Area: 219.82 m²

المكونات
Components

Majles	مجلس
Dining Room	طعام
Hall	الصالة
Master Bed Room	نوم رئيسية
Bed Room 1	نوم ١
Bed Room 2	نوم ٢
Kitchen	المطبخ
Bath 1	حمام ١
Bath 2	حمام ٢
Bath 3	حمام ٣
Private Garden	حوش خاص

GROUND FLOOR

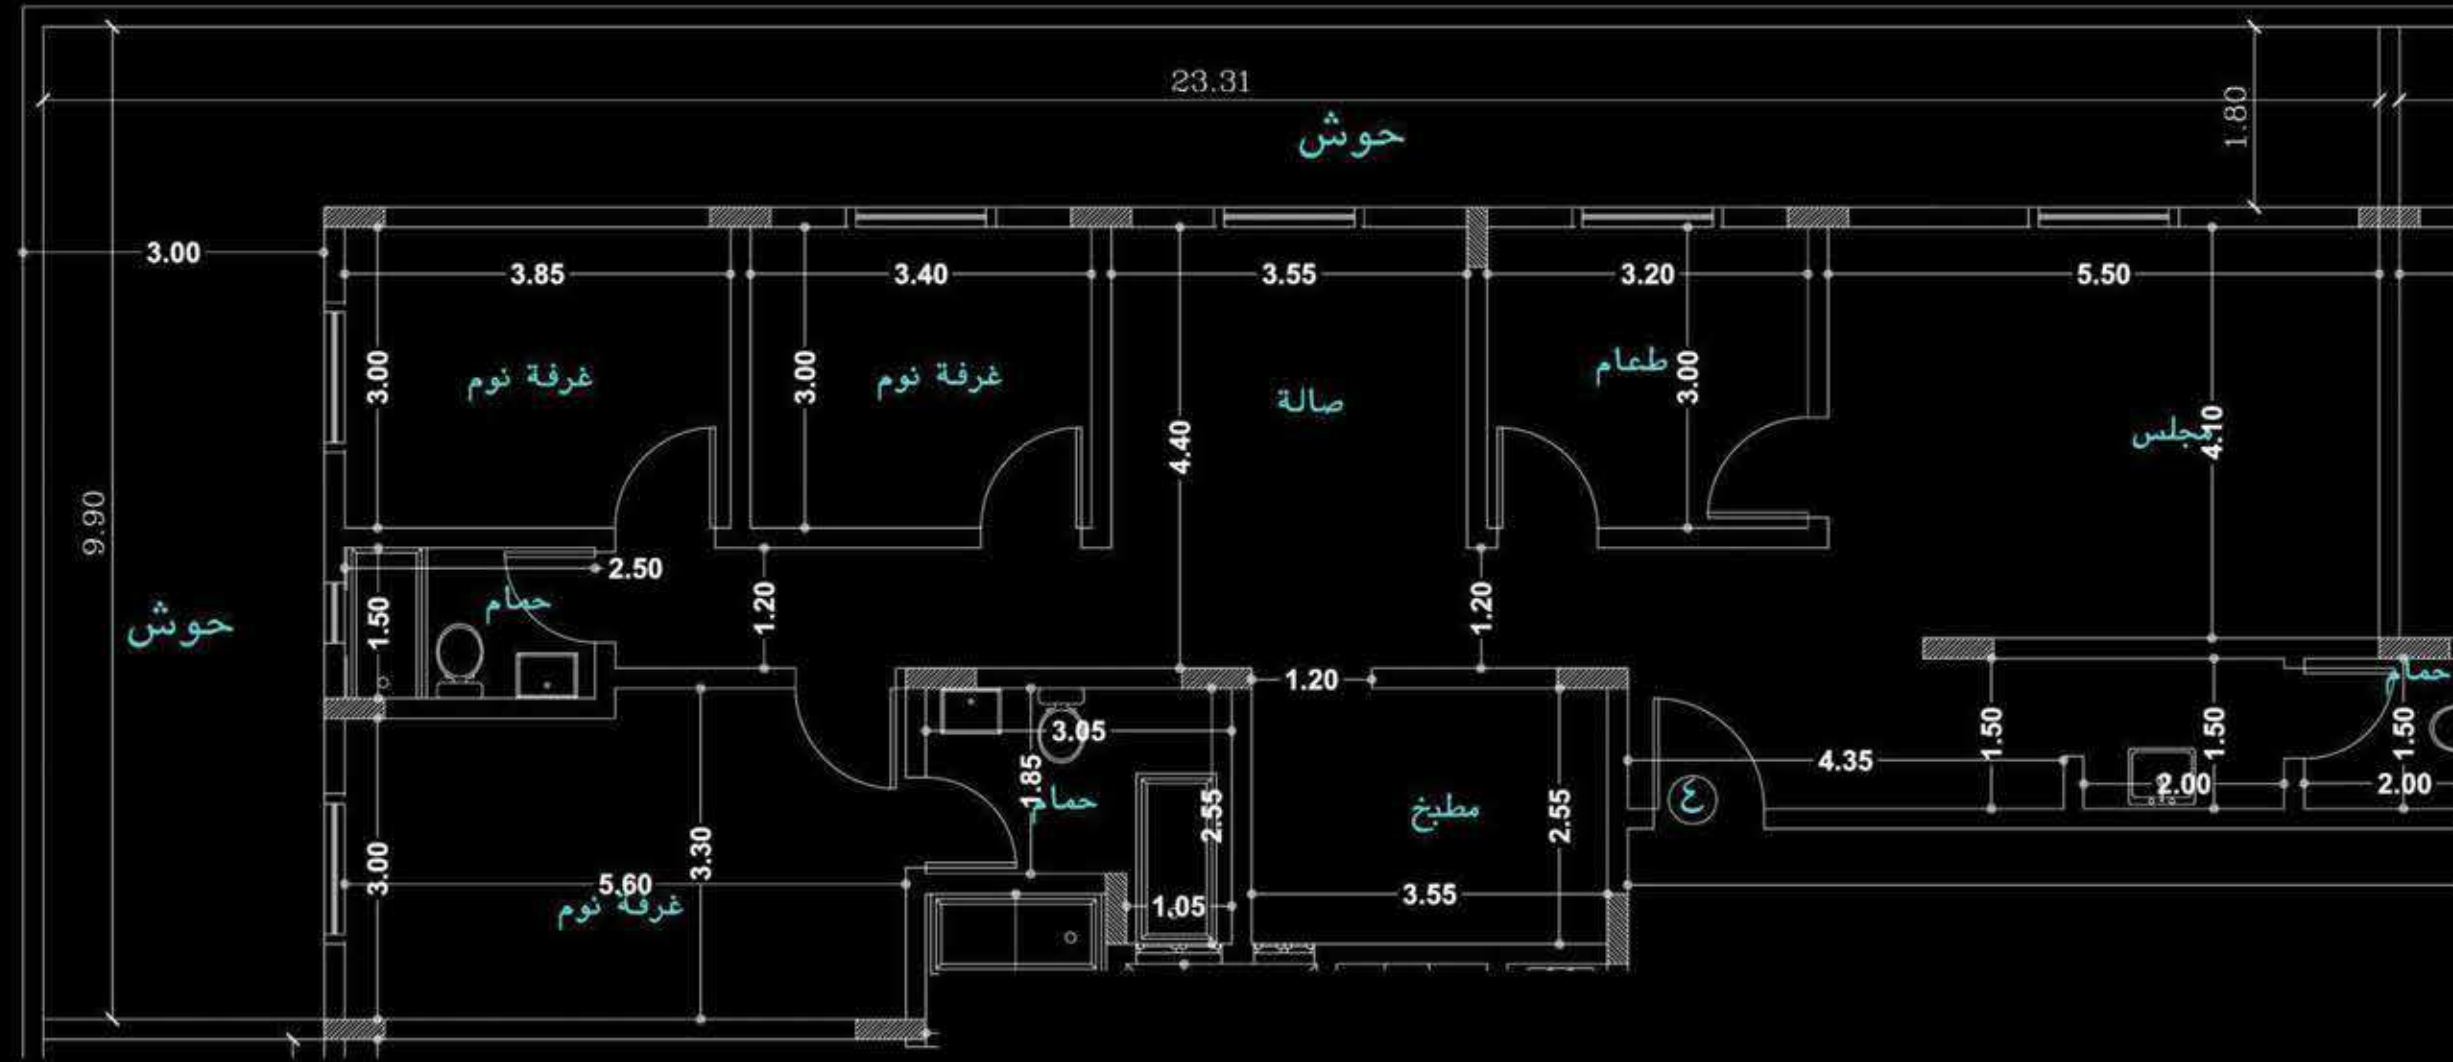

FLAT 4

شقة ٤


المساحة الكلية ٢١٦,٥٤ م^٢

Total Area: 216.54 m²

المكونات
Components

Majles	مجلس
Dining Room	طعام
Hall	الصاله
Master Bed Room	نوم رئيسية
Bed Room 1	نوم ١
Bed Room 2	نوم ٢
Kitchen	المطبخ
Bath 1	حمام ١
Bath 2	حمام ٢
Bath 3	حمام ٣
Private Garden	حوش خاص

GROUND FLOOR

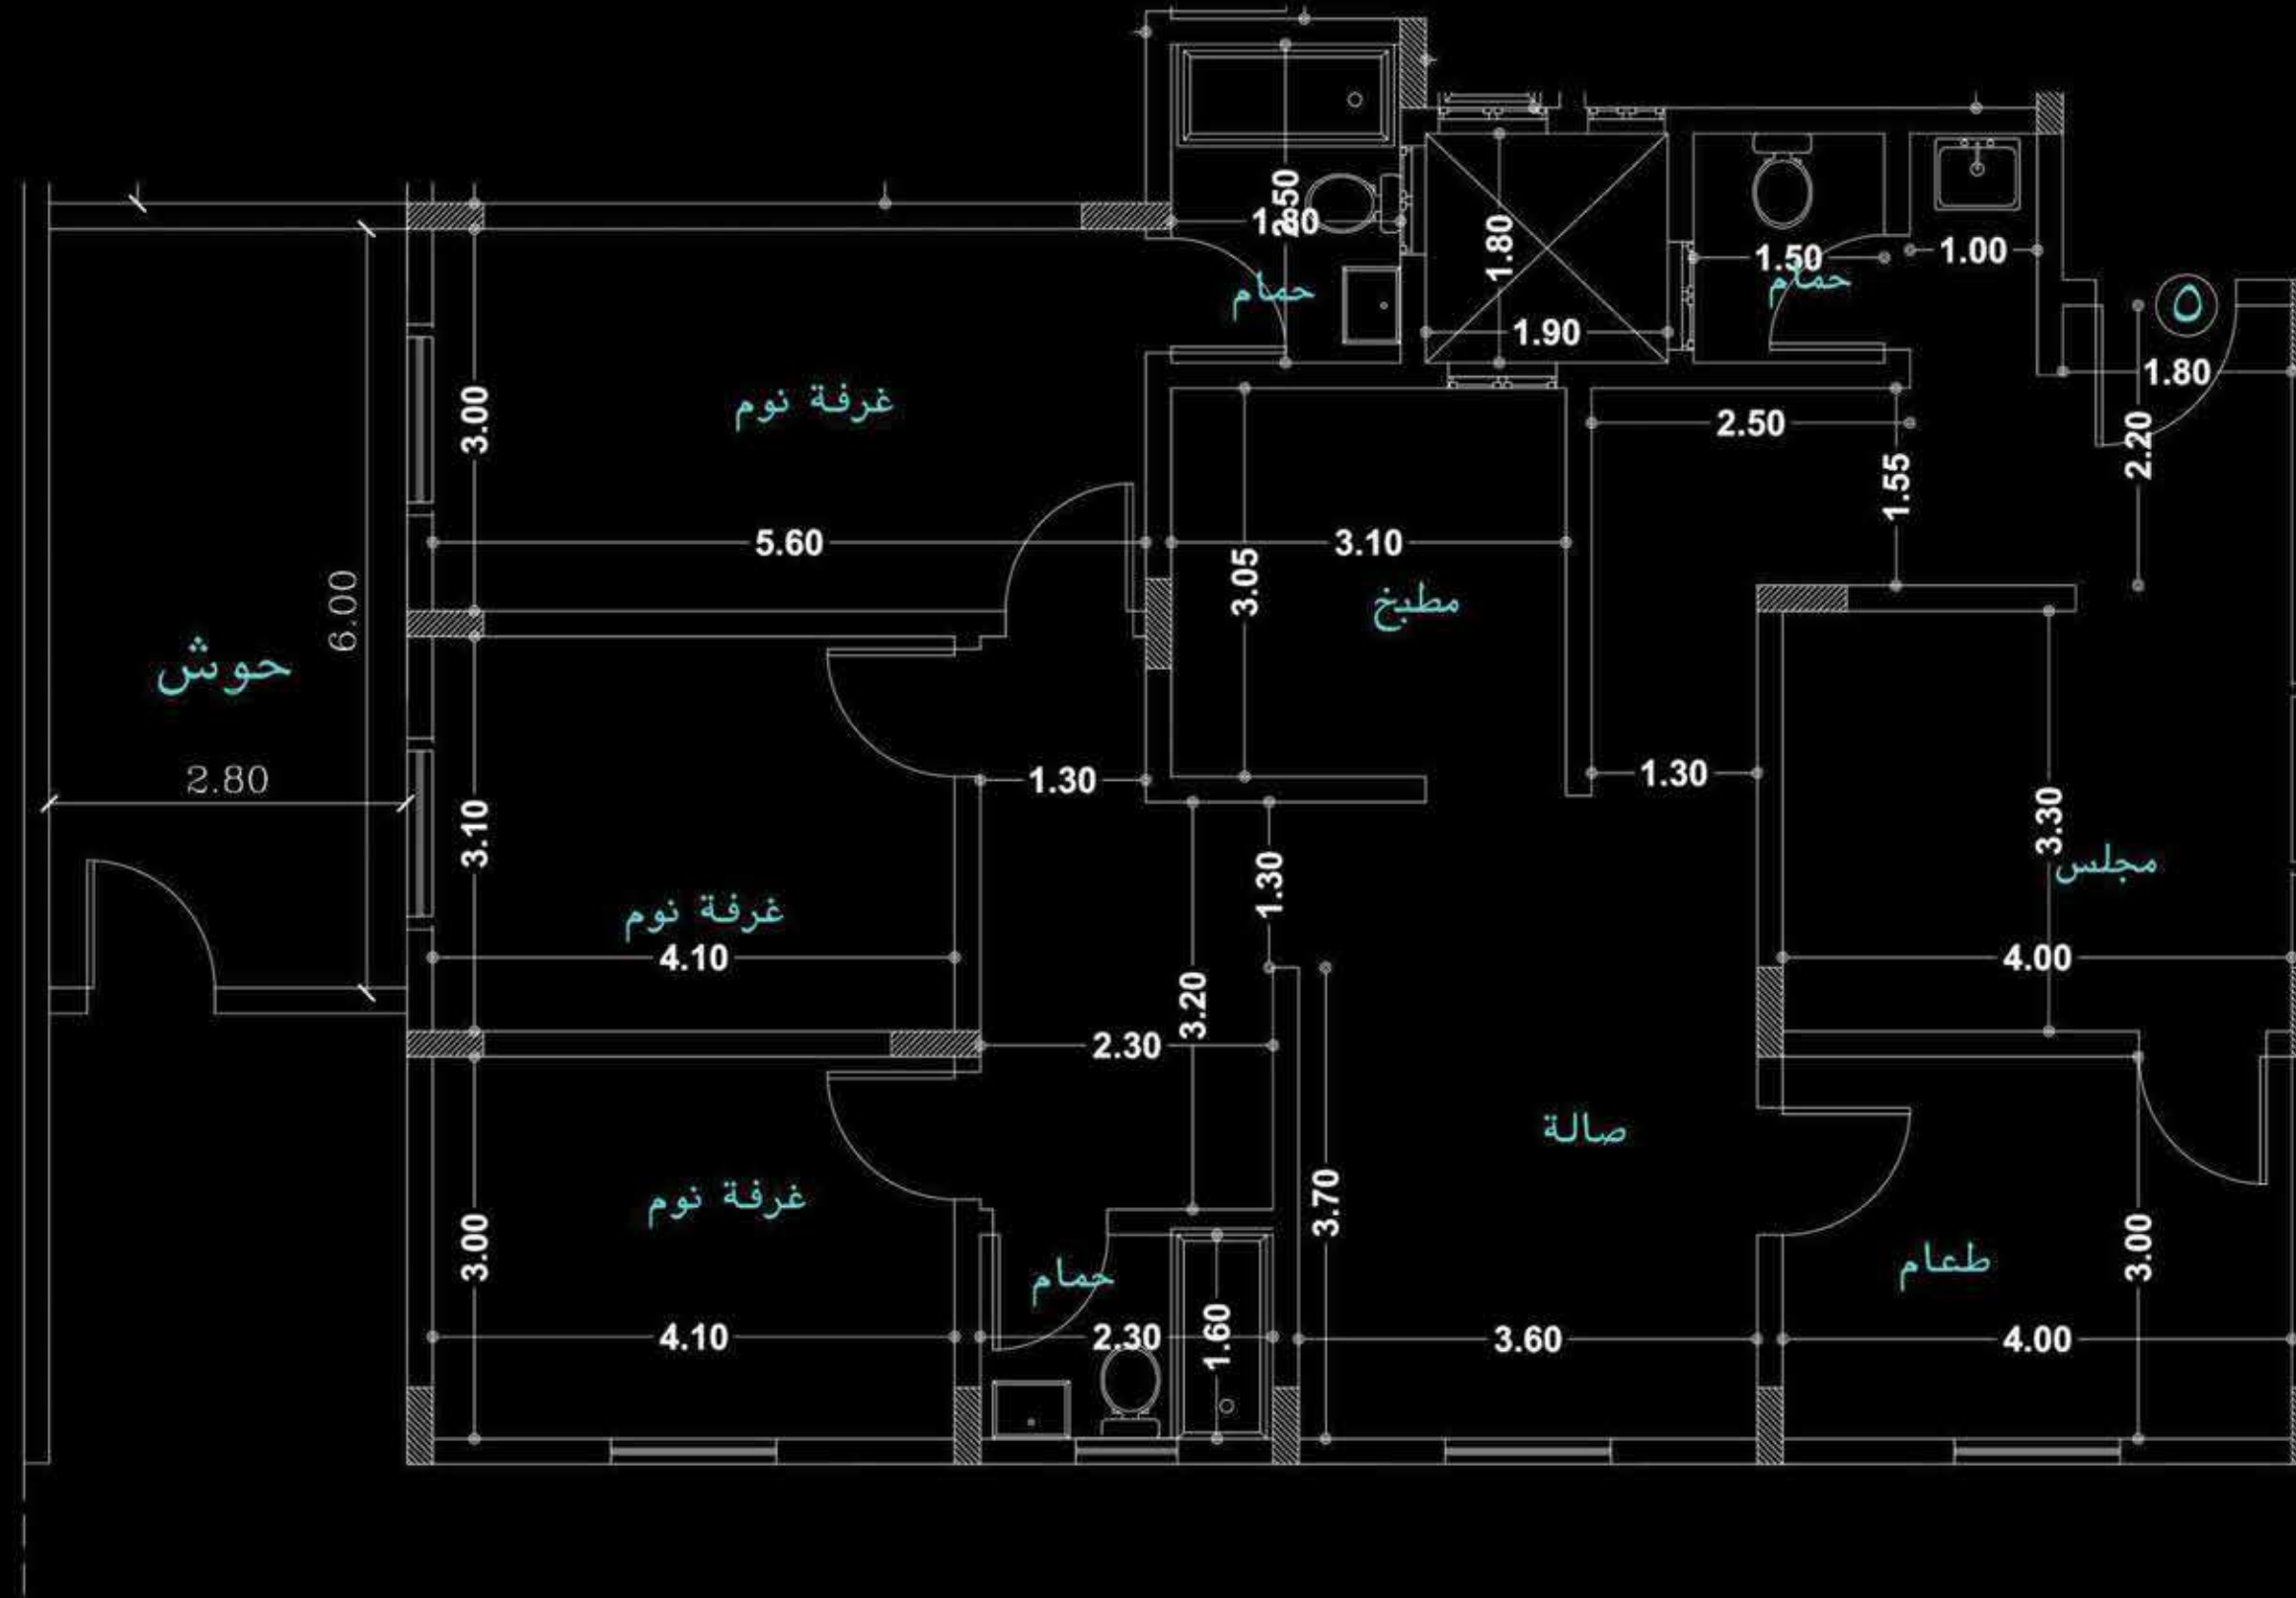

FLAT 5 شقة ٥


المساحة الكلية ١٧٤,٢١ م^٢

Total Area: 174.21 m²

المكونات
Components


Majles	مجلس
Dining Room	طعام
Hall	الصاله
Master Bed Room	نوم رئيسية
Bed Room 1	نوم ١
Bed Room 2	نوم ٢
Kitchen	المطبخ
Bath 1	حمام ١
Bath 2	حمام ٢
Bath 3	حمام ٣
Private Garden	حوش خاص

GROUND FLOOR

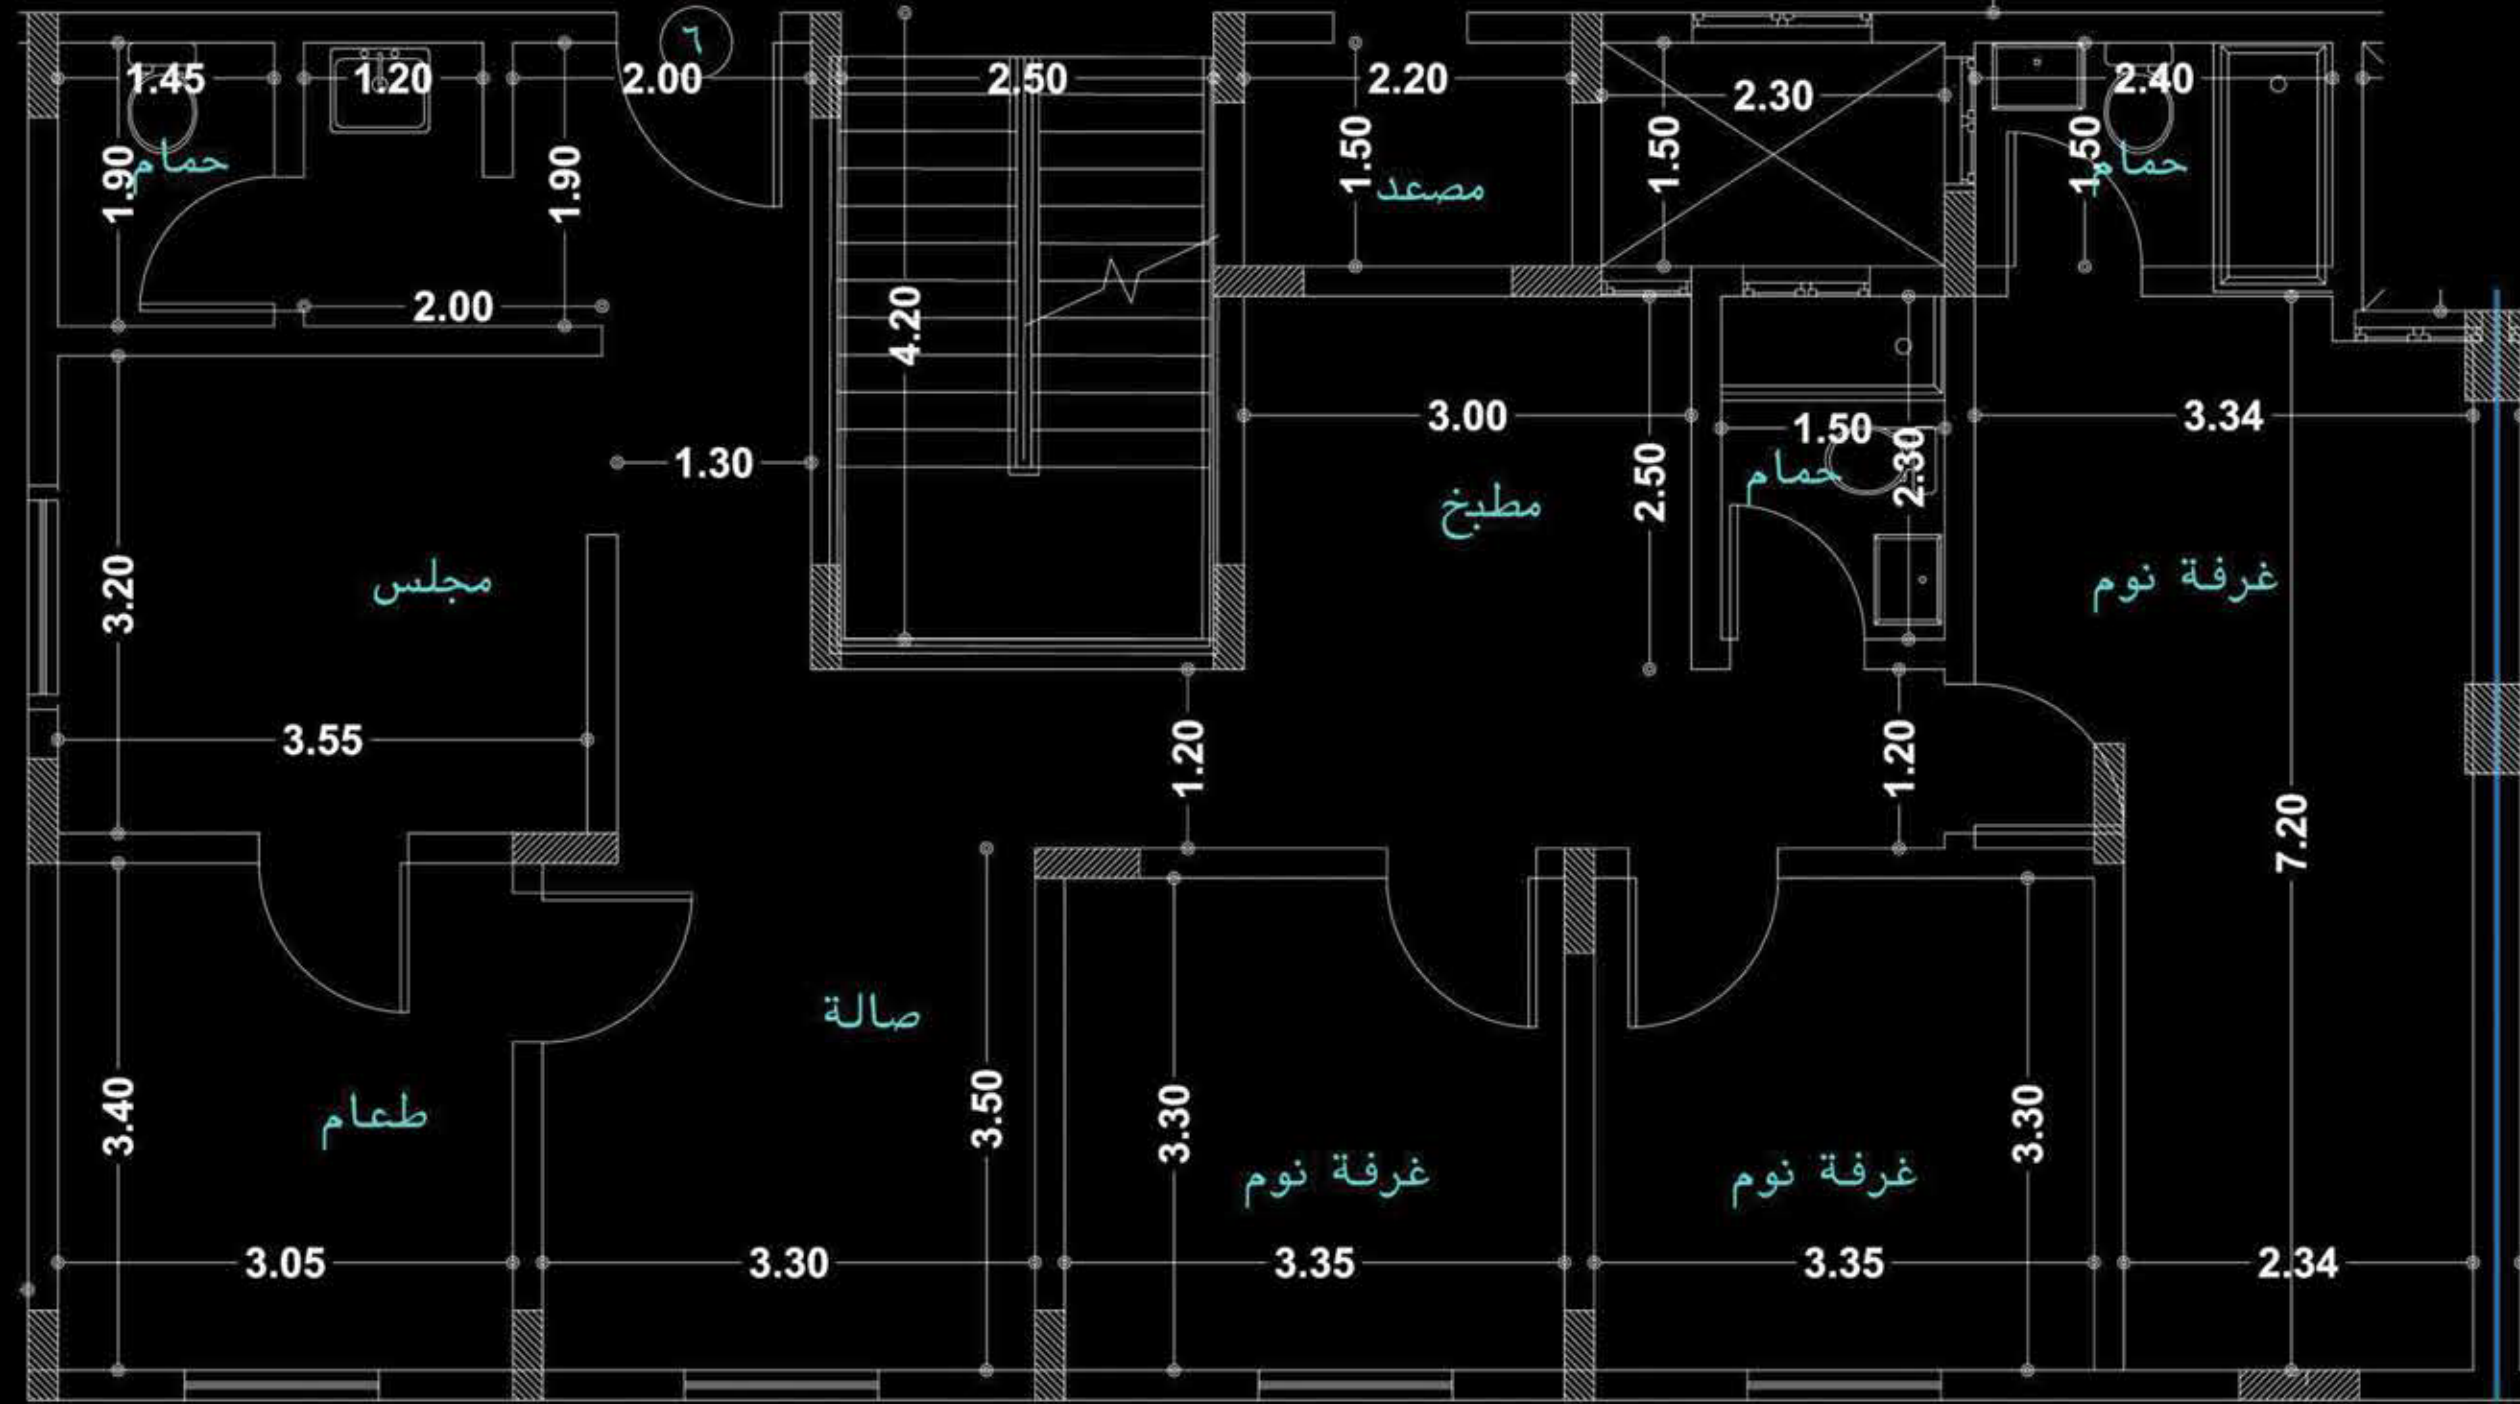

GROUND FLOOR

FLAT 6	شقة ٦
المساحة الكلية ١٢٧,٣١ م ^٢	
Total Area: 127.31 m ²	
المكونات Components	
Majles	مجلس
Dining Room	طعام
Hall	الصالة
Master Bed Room	نوم رئيسية
Bed Room 1	نوم ١
Bed Room 2	نوم ٢
Kitchen	المطبخ
Bath 1	حمام ١
Bath 2	حمام ٢
Bath 3	حمام ٣

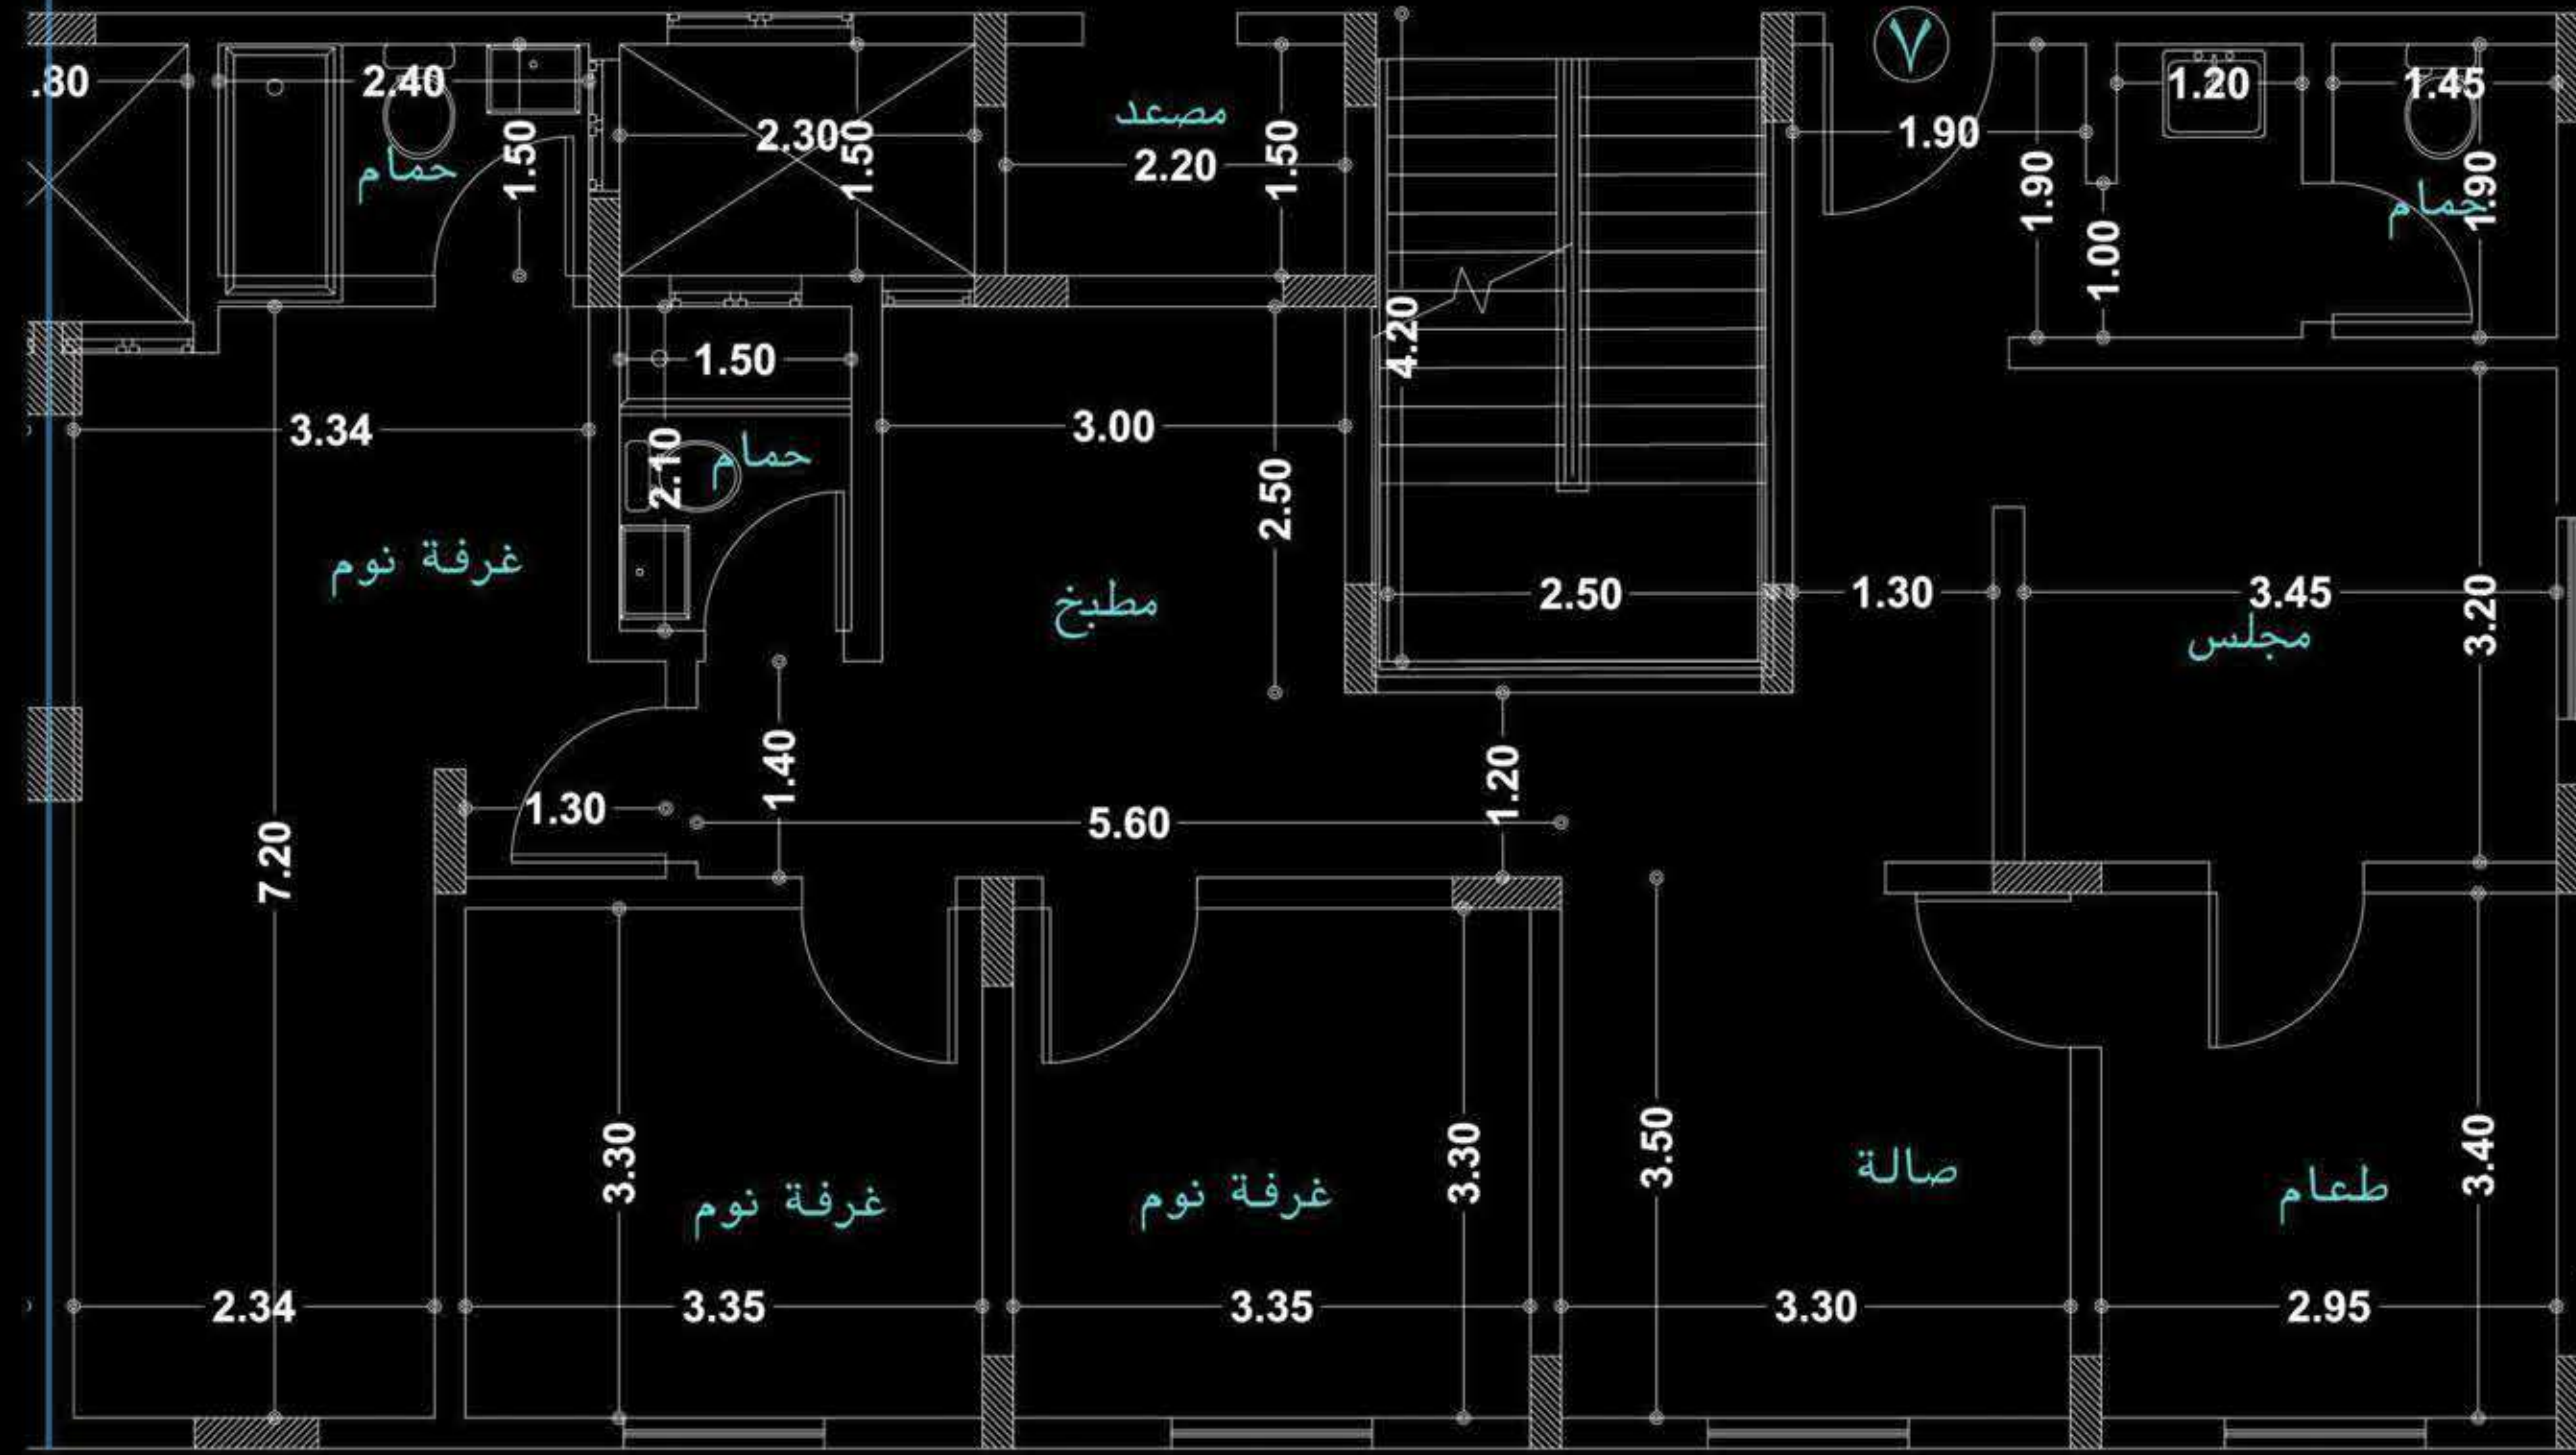

GROUND FLOOR


FLAT 7 شقة ٧

المساحة الكلية ١٢٦,٤١ م^٢

Total Area: 126.41 m²


المكونات
Components

Majles	مجلس
Dining Room	طعام
Hall	الصالة
Master Bed Room	نوم رئيسية
Bed Room 1	نوم ١
Bed Room 2	نوم ٢
Kitchen	المطبخ
Bath 1	حمام ١
Bath 2	حمام ٢
Bath 3	حمام ٣

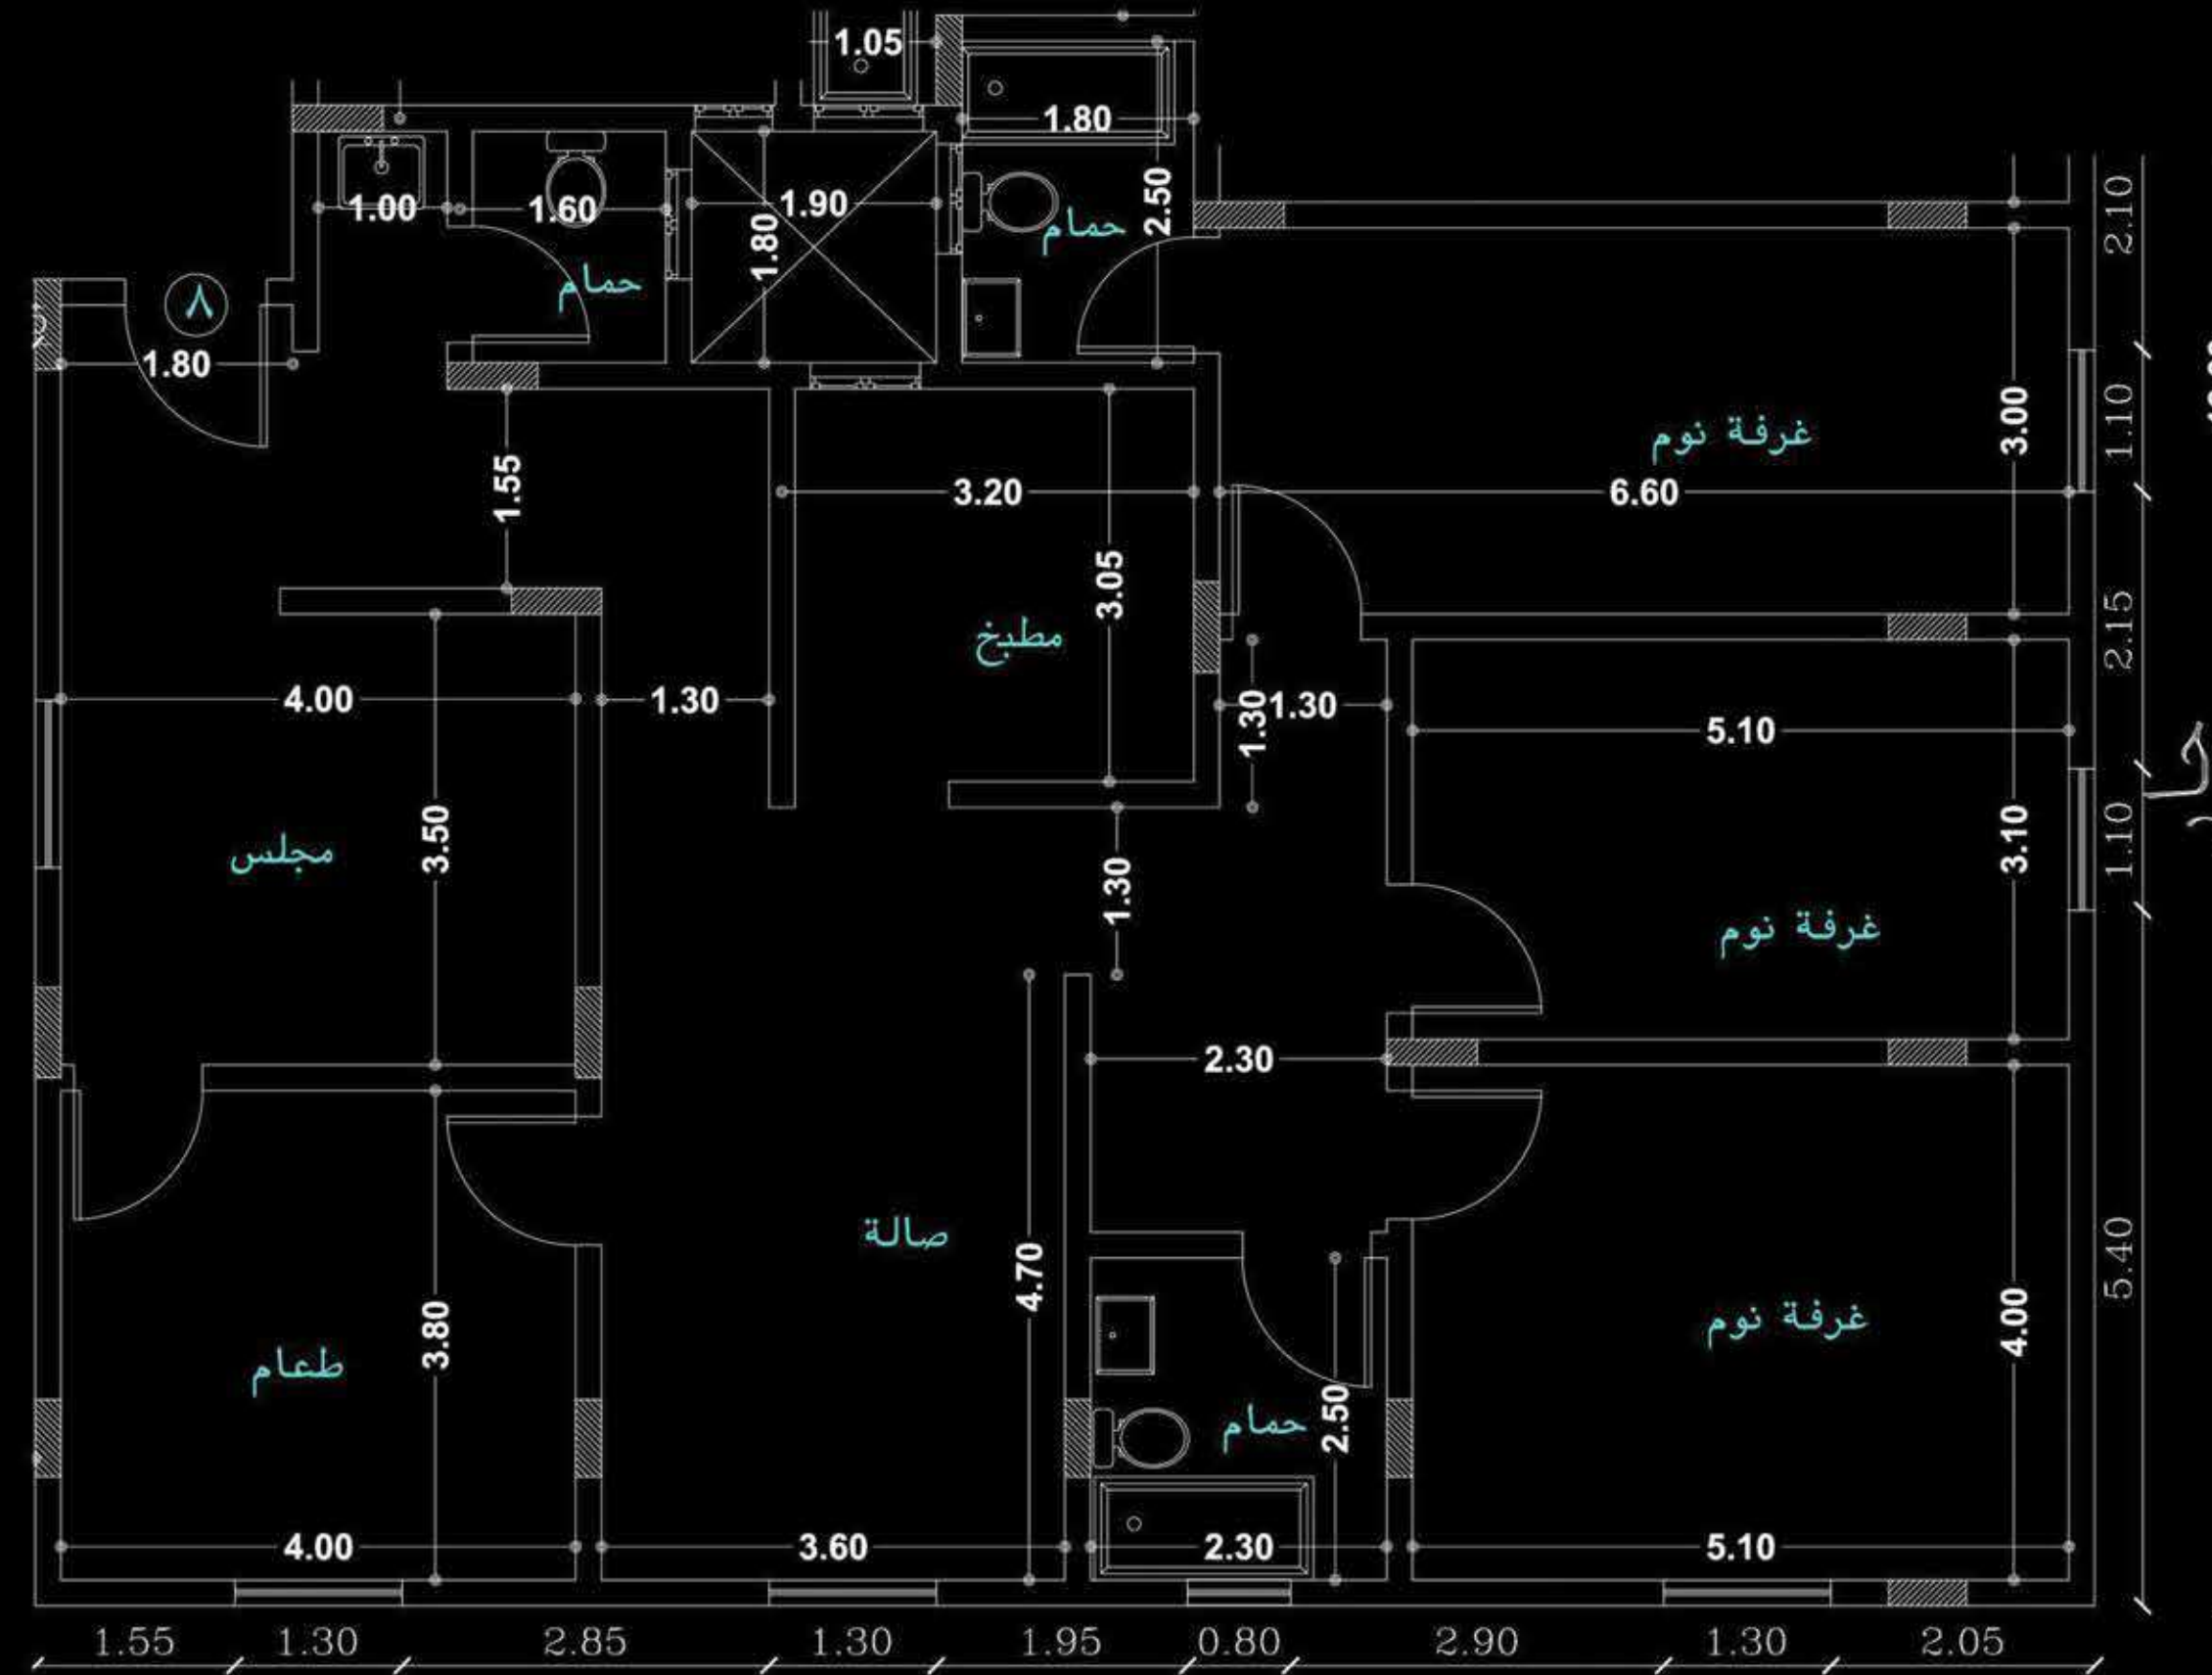


FIRST FLOOR

FLAT 8		شقة ٨	
المساحة الكلية ١٧٠,٣١ م ^٢			
Total Area: 170.31 m ²			
المكونات Components			
Majles	مجلس		
Dining Room	طعام		
Hall	الصالة		
Master Bed Room	نوم رئيسية		
Bed Room 1	نوم ١		
Bed Room 2	نوم ٢		
Kitchen	المطبخ		
Bath 1	حمام ١		
Bath 2	حمام ٢		
Bath 3	حمام ٣		

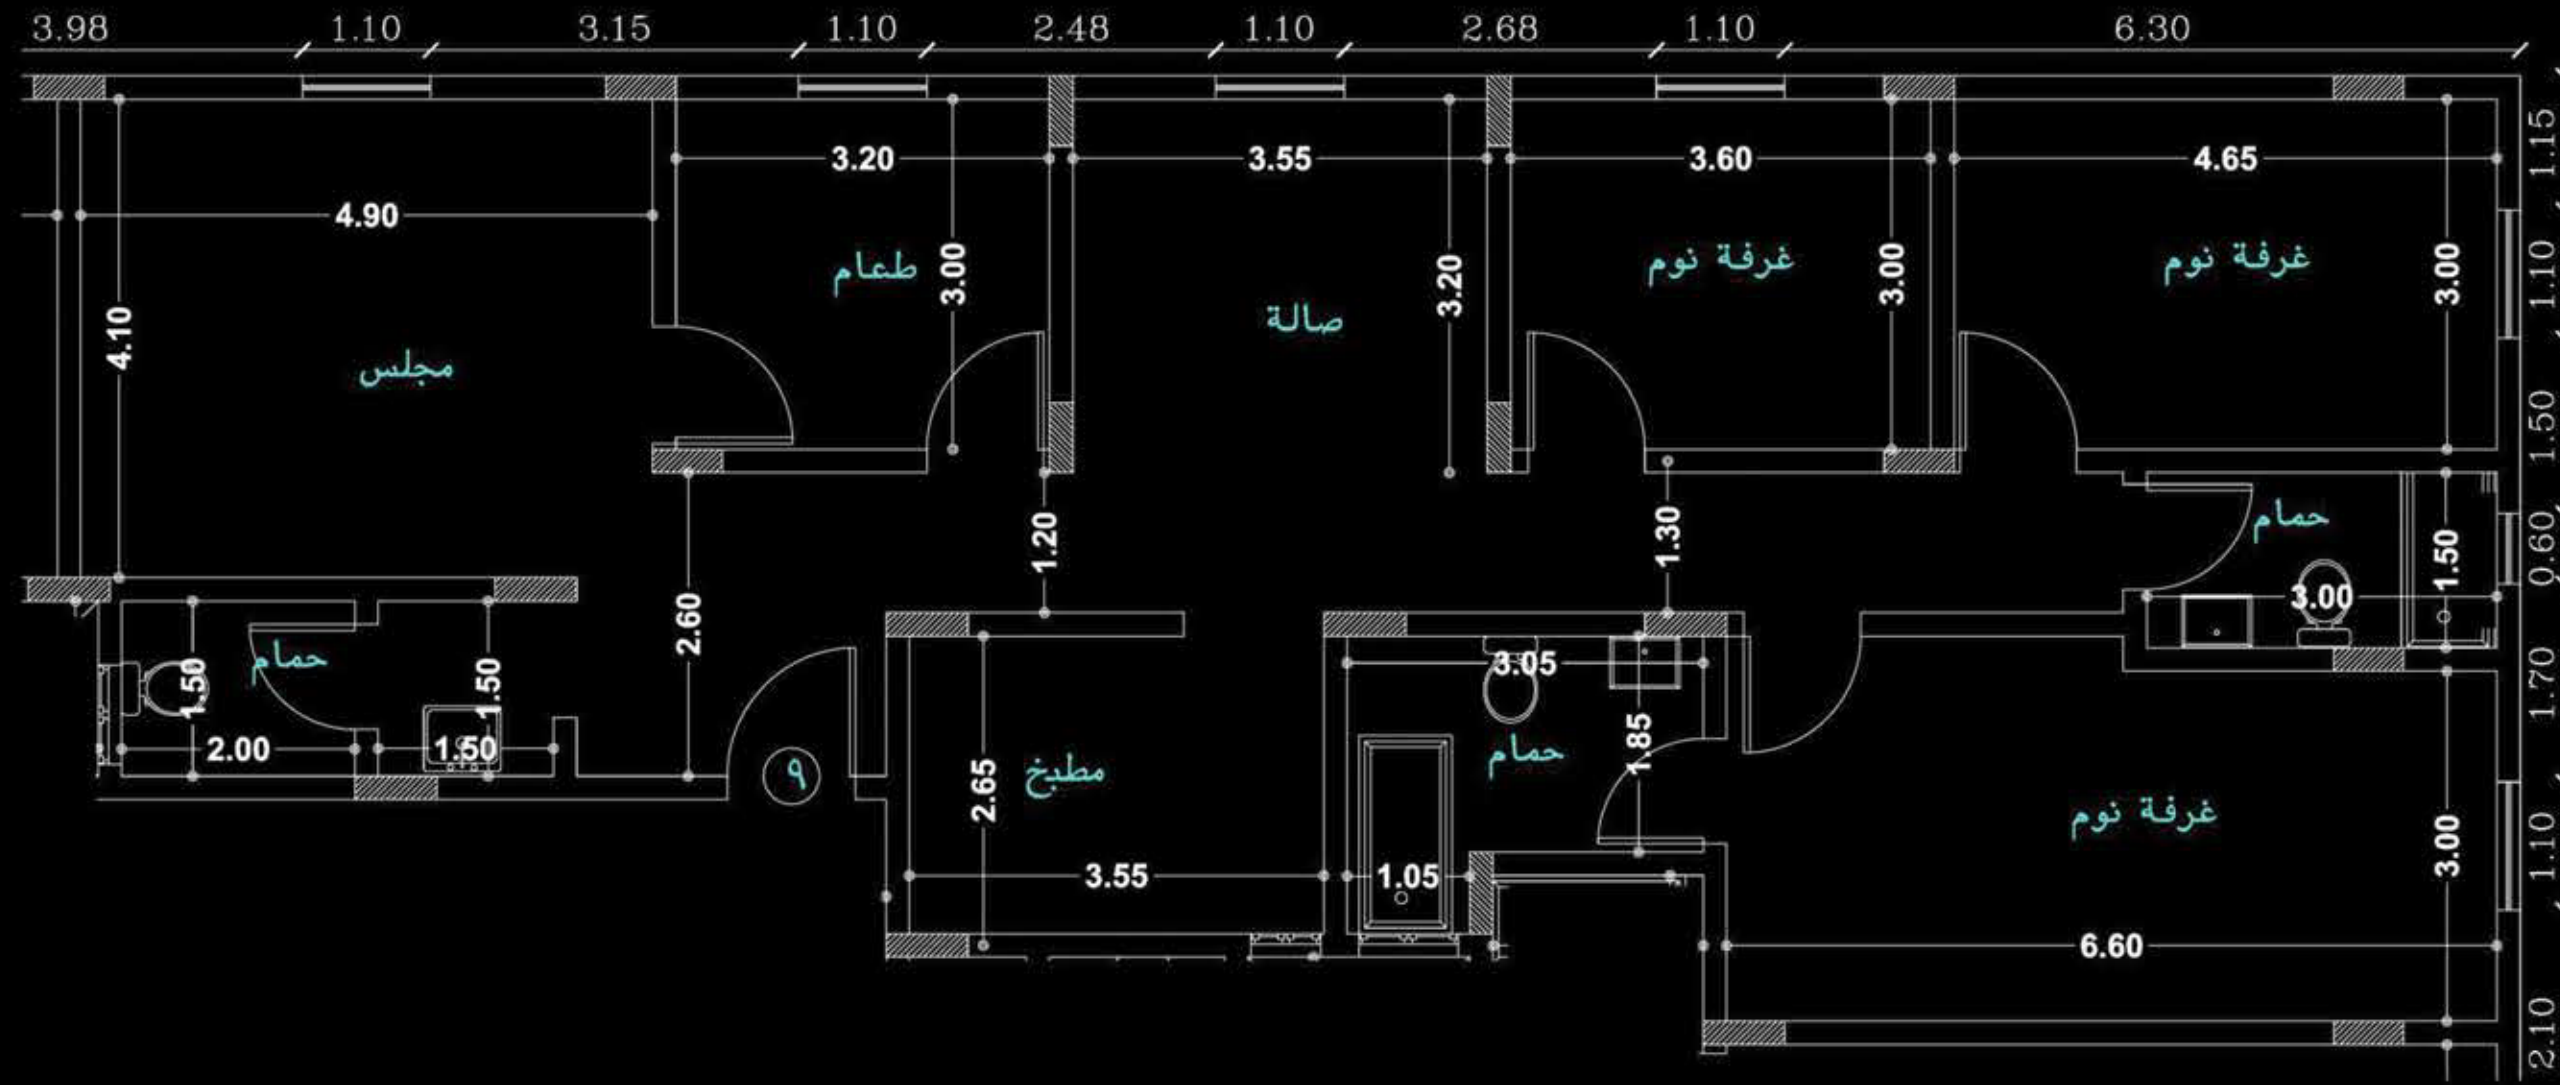


FLAT 9	شقة ٩
المساحة الكلية ١٤٧,١٨ م ^٢	
Total Area: 147.18 m ²	
المكونات Components	
Majles	مجلس
Dining Room	طعام
Hall	الصالة
Master Bed Room	نوم رئيسية
Bed Room 1	نوم ١
Bed Room 2	نوم ٢
Kitchen	المطبخ
Bath 1	حمام ١
Bath 2	حمام ٢
Bath 3	حمام ٣

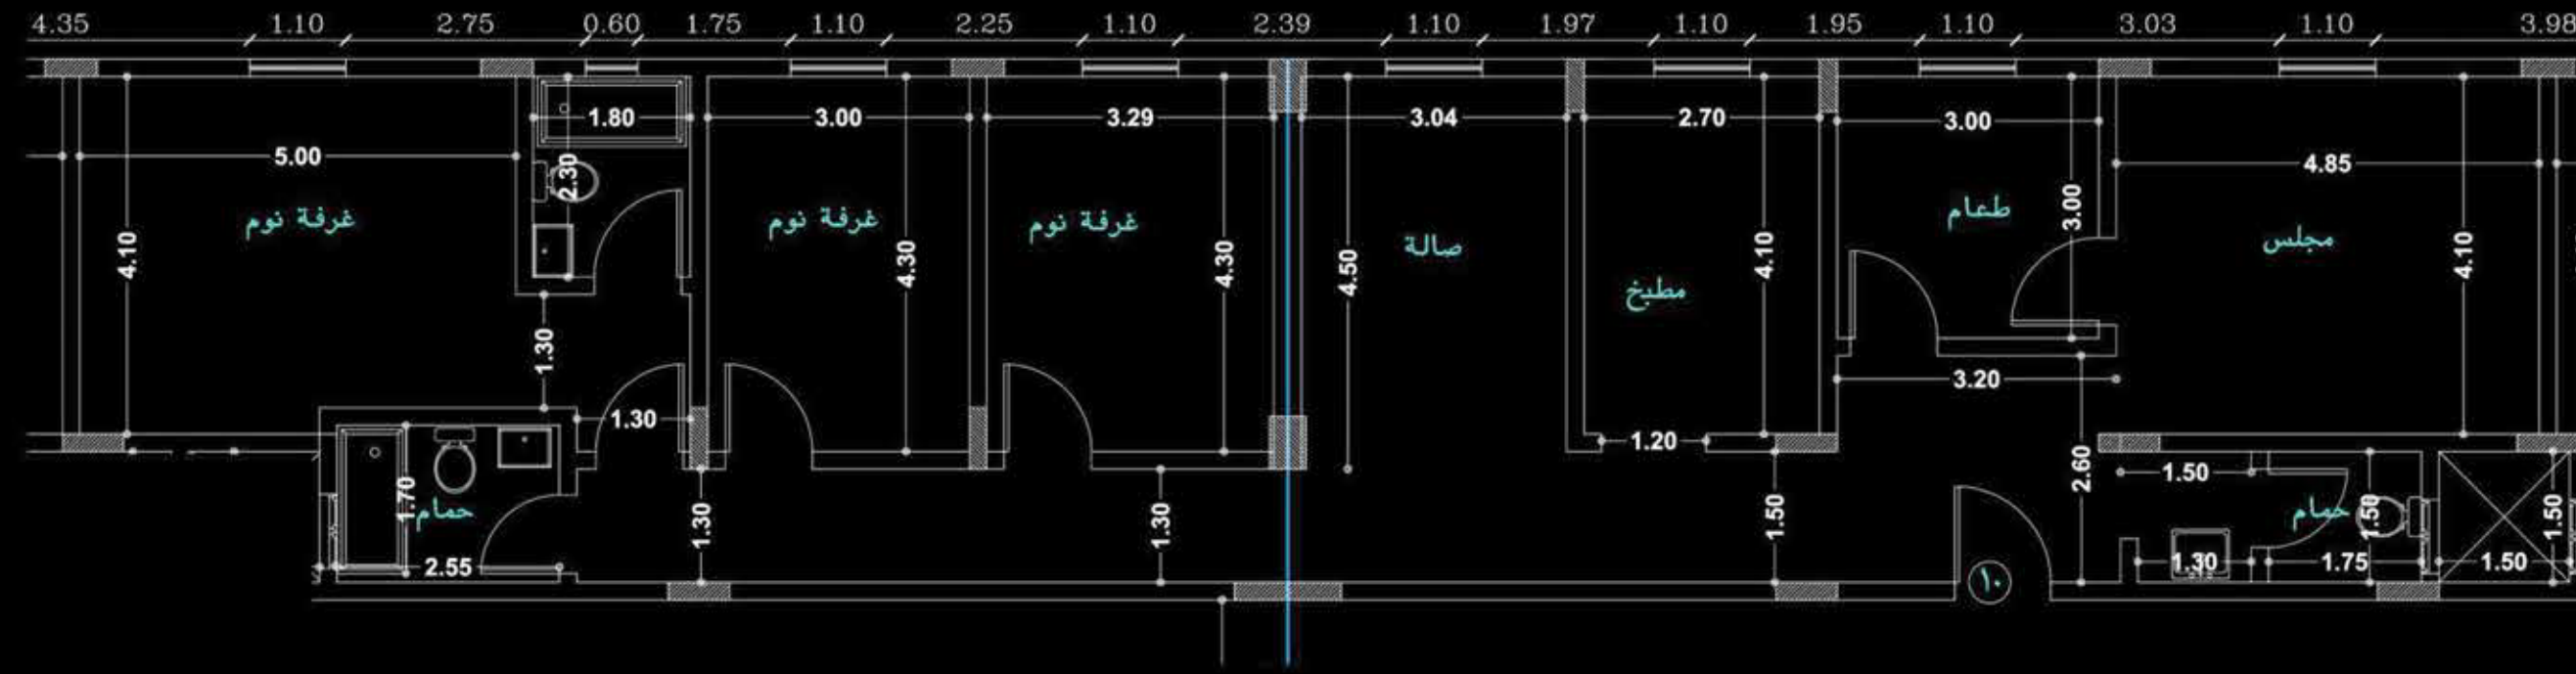


FIRST FLOOR

FLAT 10	شقة ١٠
المساحة الكلية ١٦٣,٠٨ م ^٢ Total Area: 163.08 m ²	
المكونات Components	
Majles	مجلس
Dining Room	طعام
Hall	الصالة
Master Bed Room	نوم رئيسية
Bed Room 1	نوم ١
Bed Room 2	نوم ٢
Kitchen	المطبخ
Bath 1	حمام ١
Bath 2	حمام ٢
Bath 3	حمام ٣

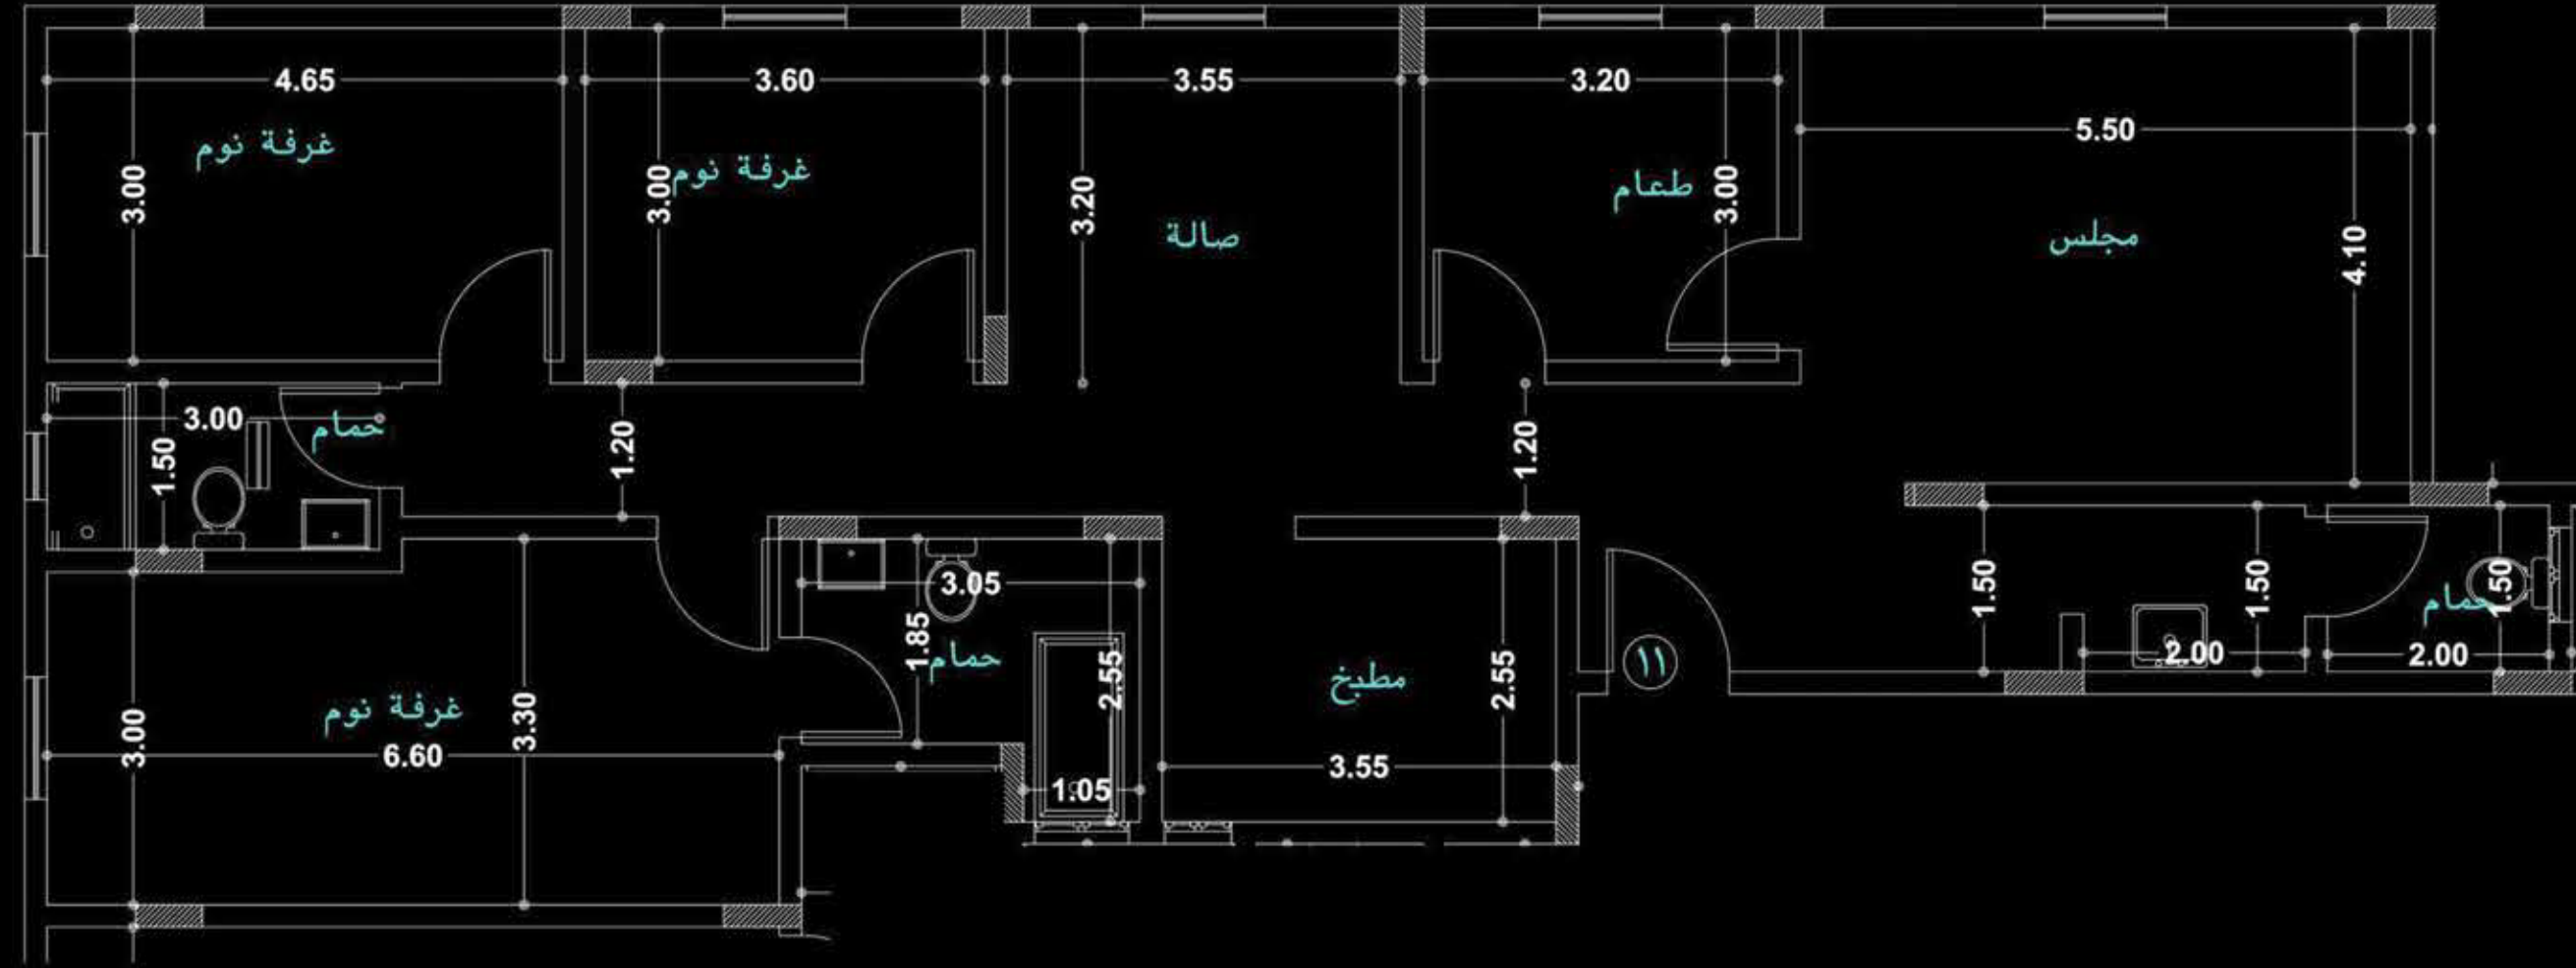

FLAT 11	شقة ١١
المساحة الكلية ١٥٣,٤٦م ^٢ Total Area: 153.46 m ²	
المكونات Components	
Majles	مجلس
Dining Room	طعام
Hall	الصالة
Master Bed Room	نوم رئيسية
Bed Room 1	نوم ١
Bed Room 2	نوم ٢
Kitchen	المطبخ
Bath 1	حمام ١
Bath 2	حمام ٢
Bath 3	حمام ٣

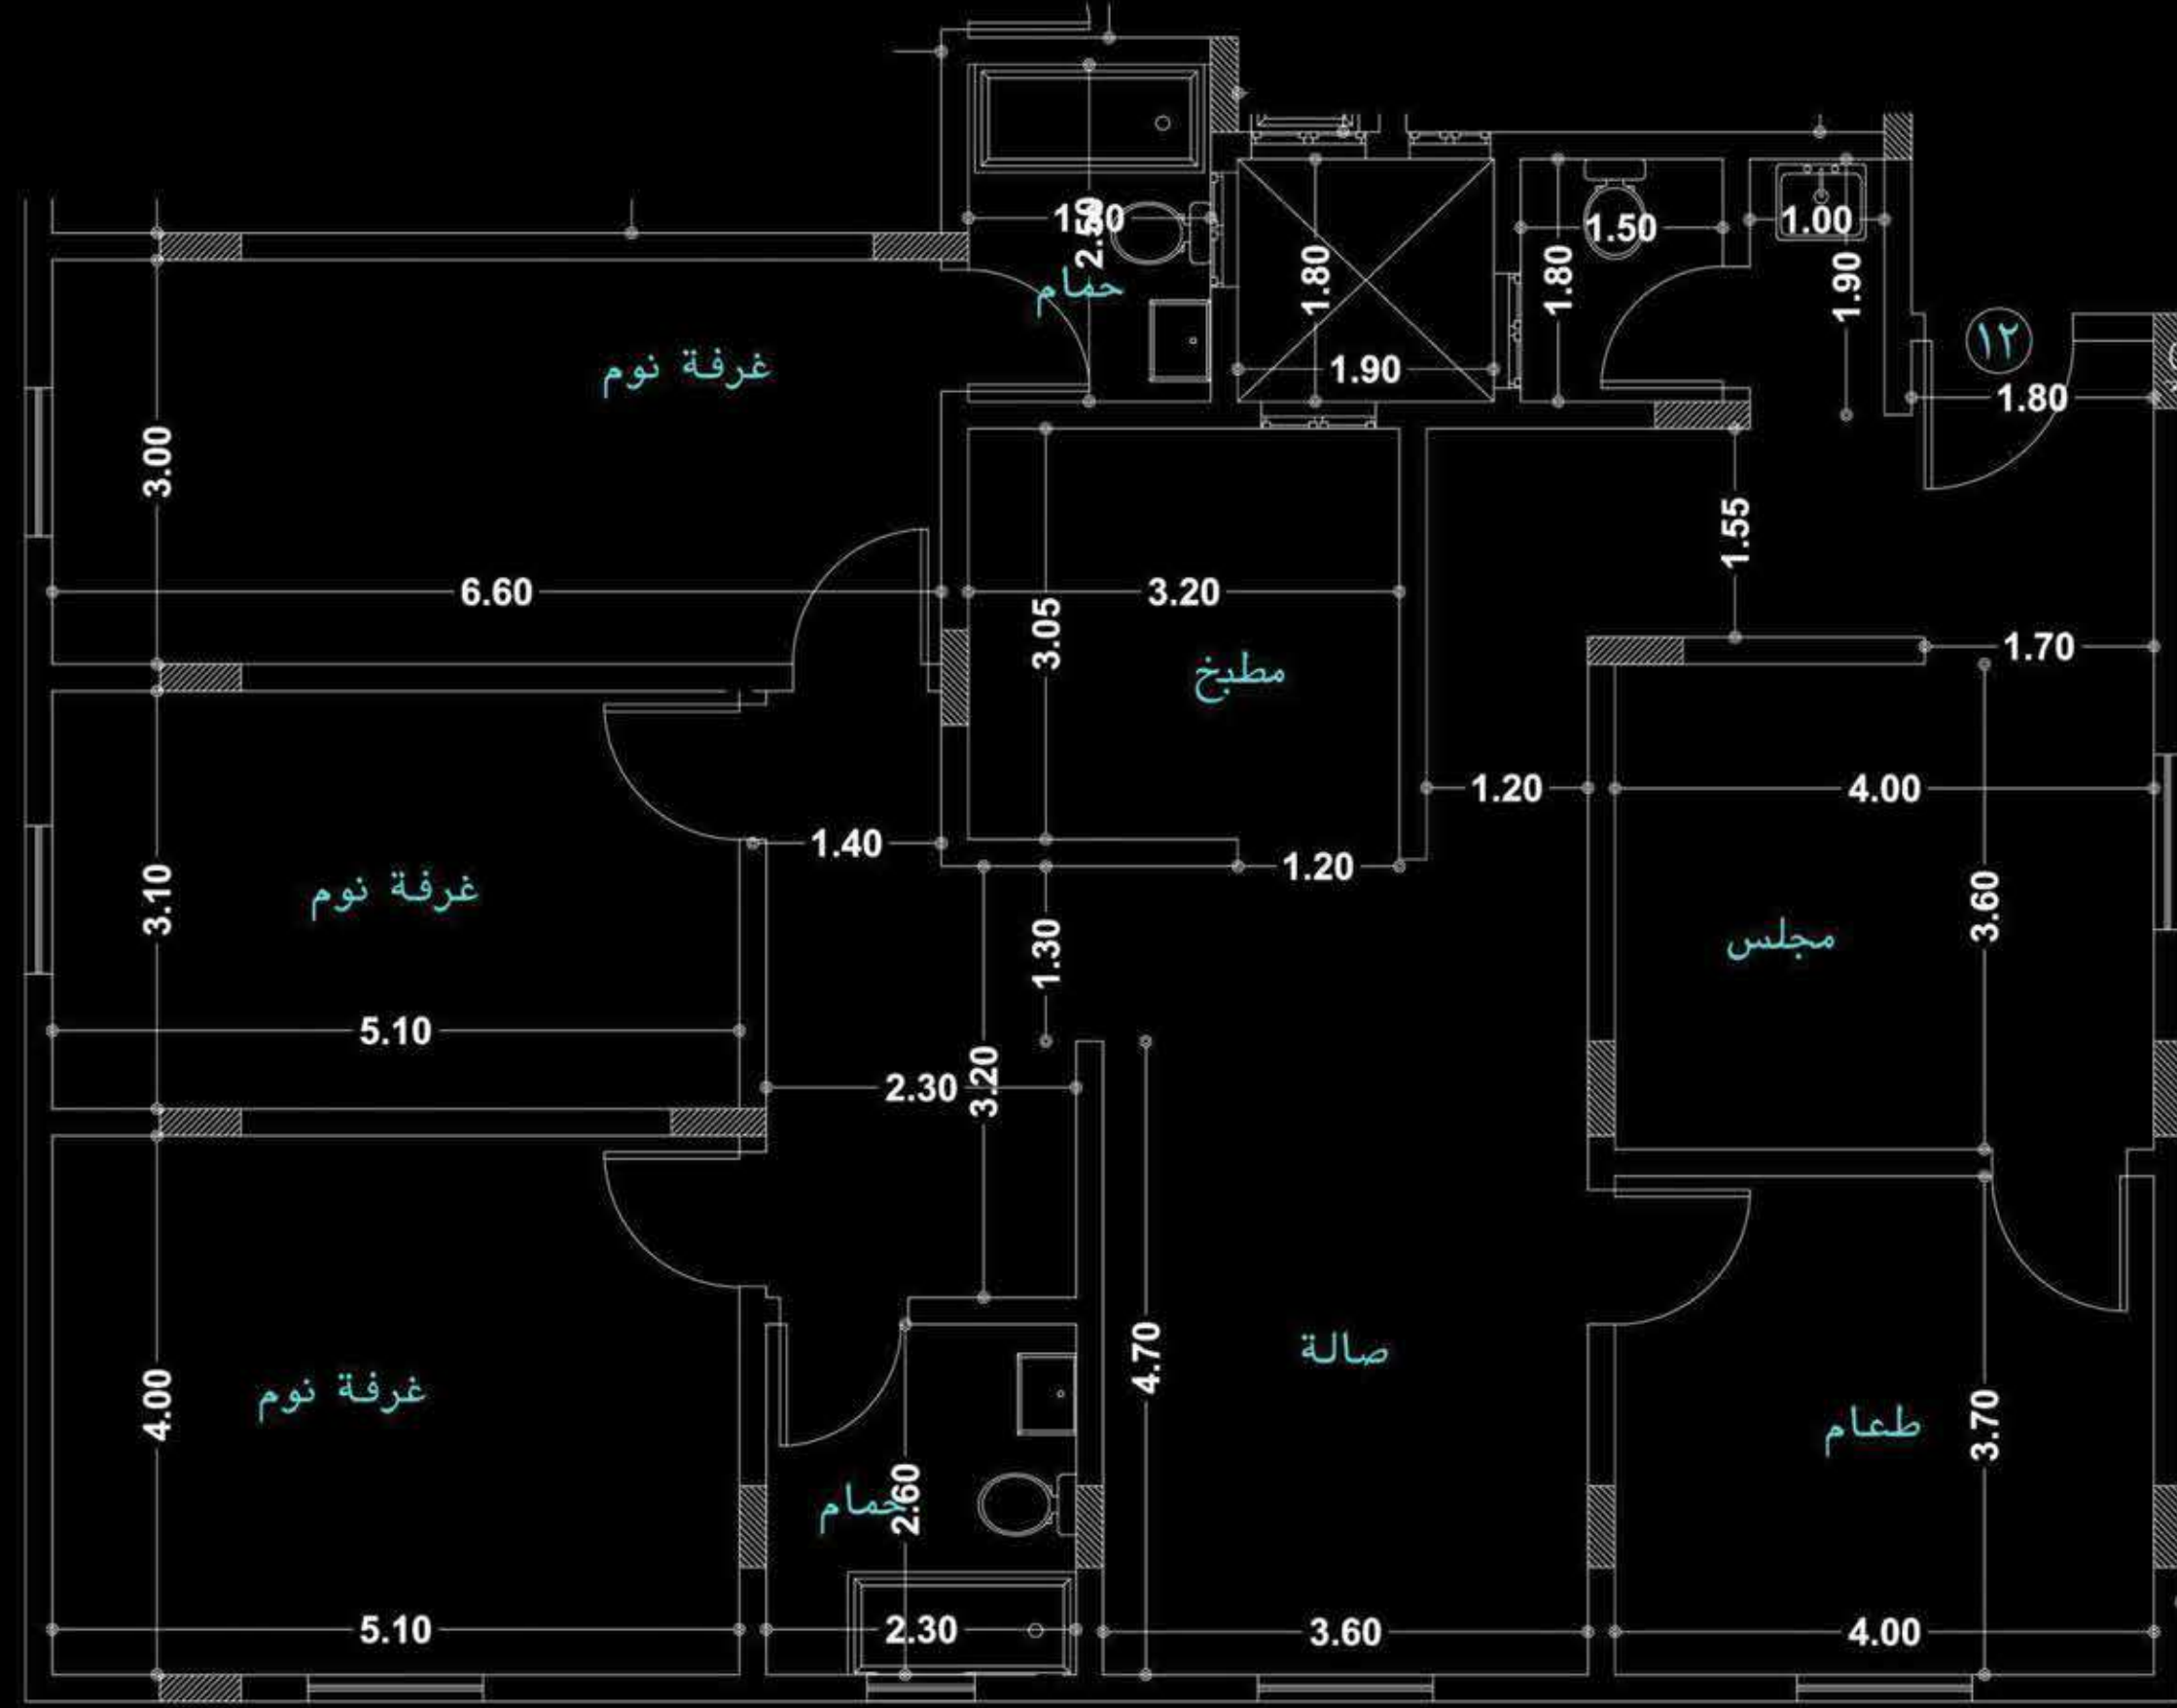

FIRST FLOOR


FLAT 12 شقة ١٢

المساحة الكلية ١٧٠,٥٤ م^٢

Total Area: 170.54 m²

المكونات
Components

Majles	مجلس
Dining Room	طعام
Hall	الصالة
Master Bed Room	نوم رئيسية
Bed Room 1	نوم ١
Bed Room 2	نوم ٢
Kitchen	المطبخ
Bath 1	حمام ١
Bath 2	حمام ٢
Bath 3	حمام ٣

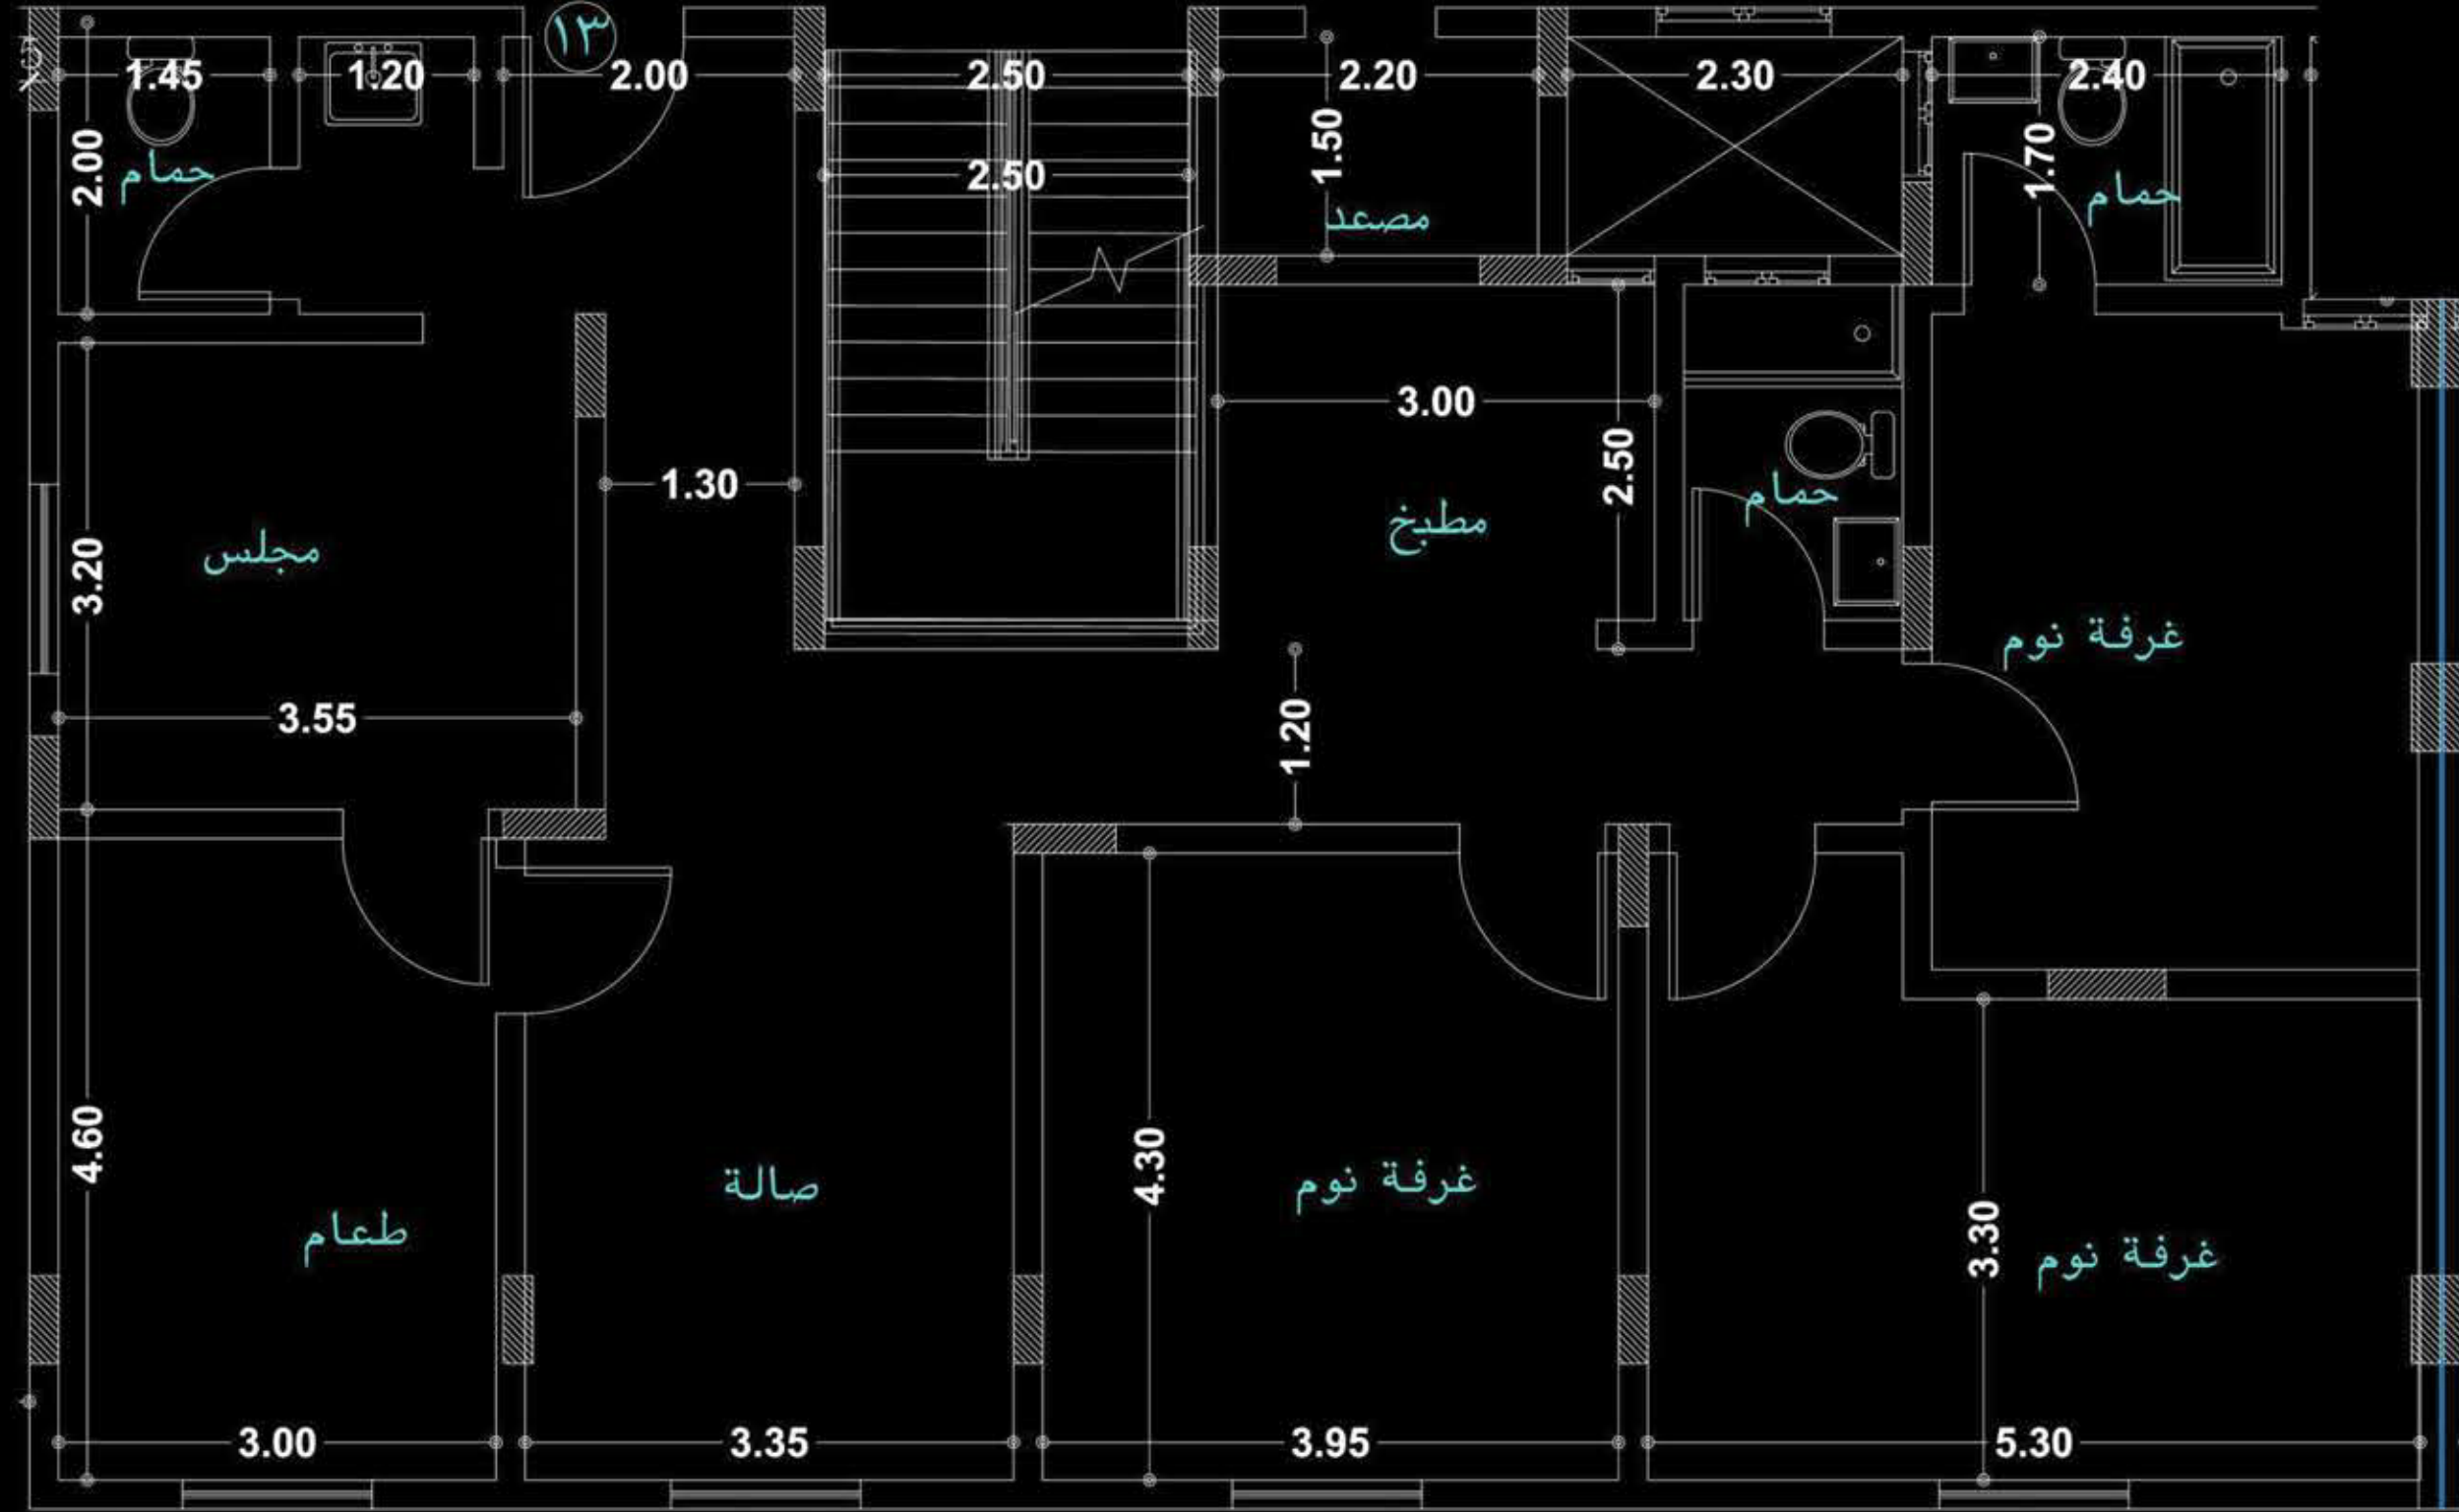

FLAT 13 شقة ١٣

المساحة الكلية ١٤٤,٠٣ م^٢


Total Area: 144.03 m²

المكونات
Components

Majles	مجلس
Dining Room	طعام
Hall	الصالة
Master Bed Room	نوم رئيسية
Bed Room 1	نوم ١
Bed Room 2	نوم ٢
Kitchen	المطبخ
Bath 1	حمام ١
Bath 2	حمام ٢
Bath 3	حمام ٣

الشقة مبيعة

FIRST FLOOR

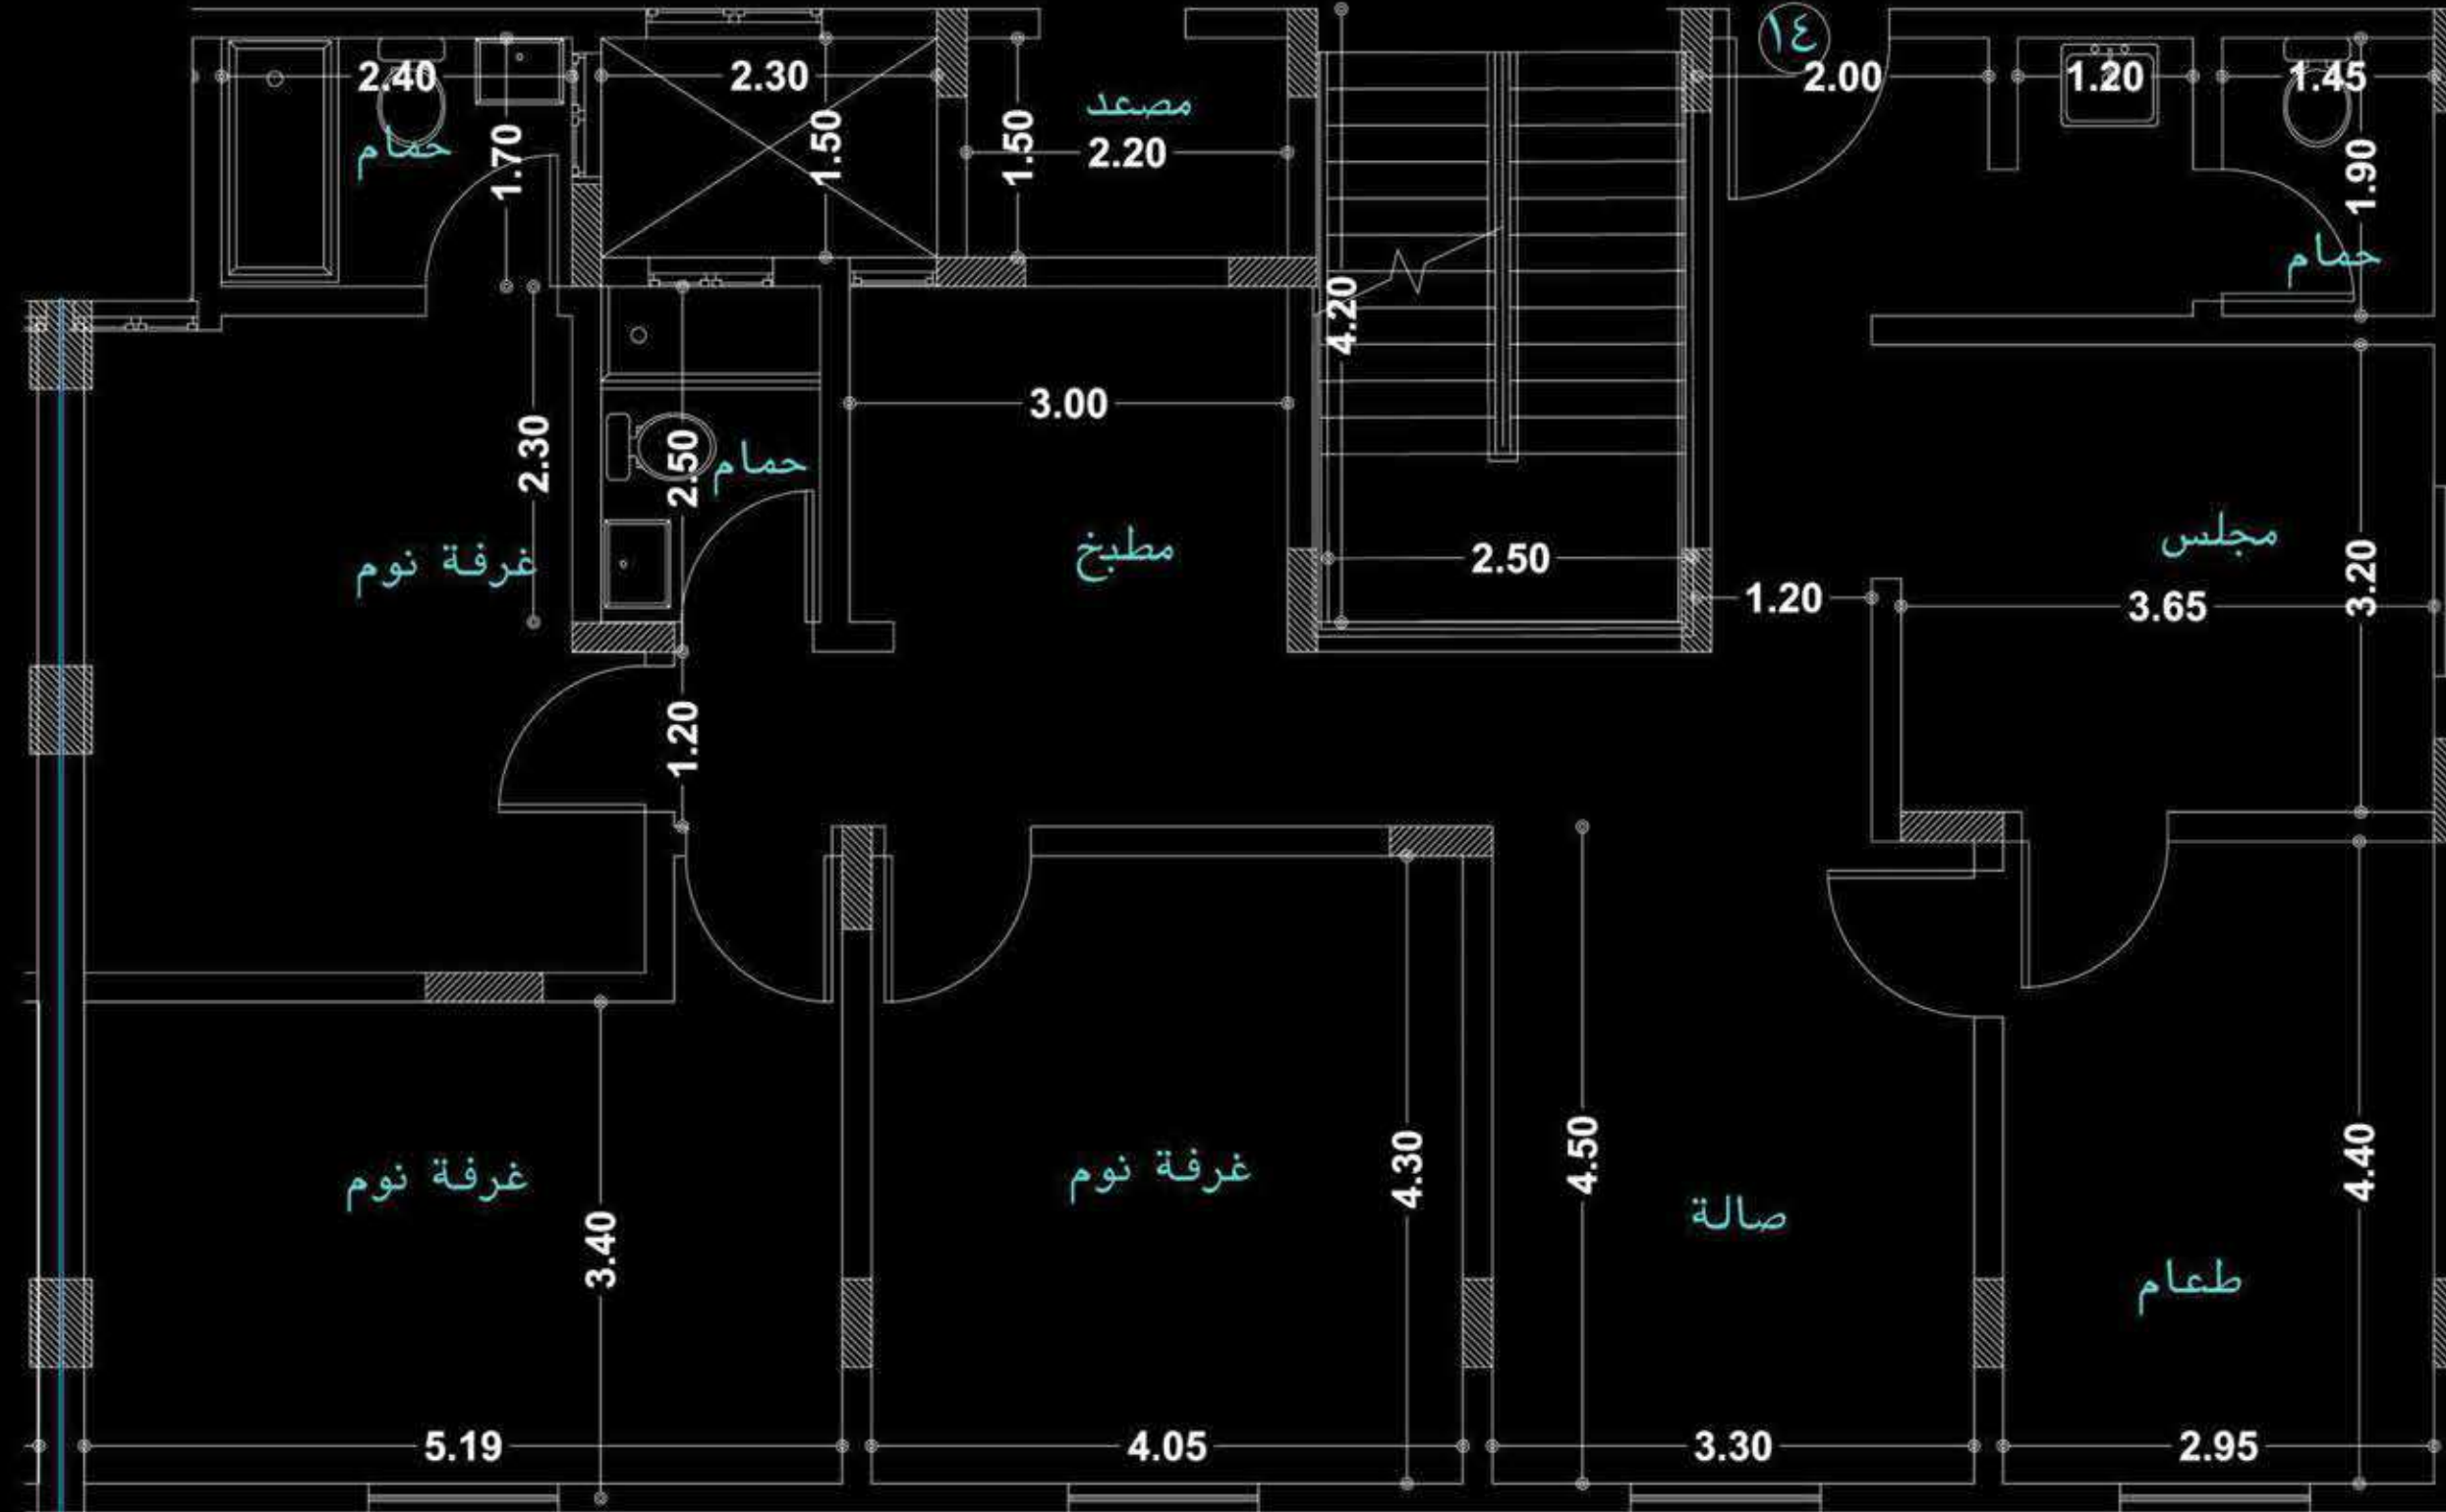

FLAT 14

شقة ١٤


المساحة الكلية ١٤٣,٠٤ م^٢

Total Area: 143.04 m²

المكونات
Components

Majles	مجلس
Dining Room	طعام
Hall	الصاله
Master Bed Room	نوم رئيسية
Bed Room 1	نوم ١
Bed Room 2	نوم ٢
Kitchen	المطبخ
Bath 1	حمام ١
Bath 2	حمام ٢
Bath 3	حمام ٣

FIRST FLOOR

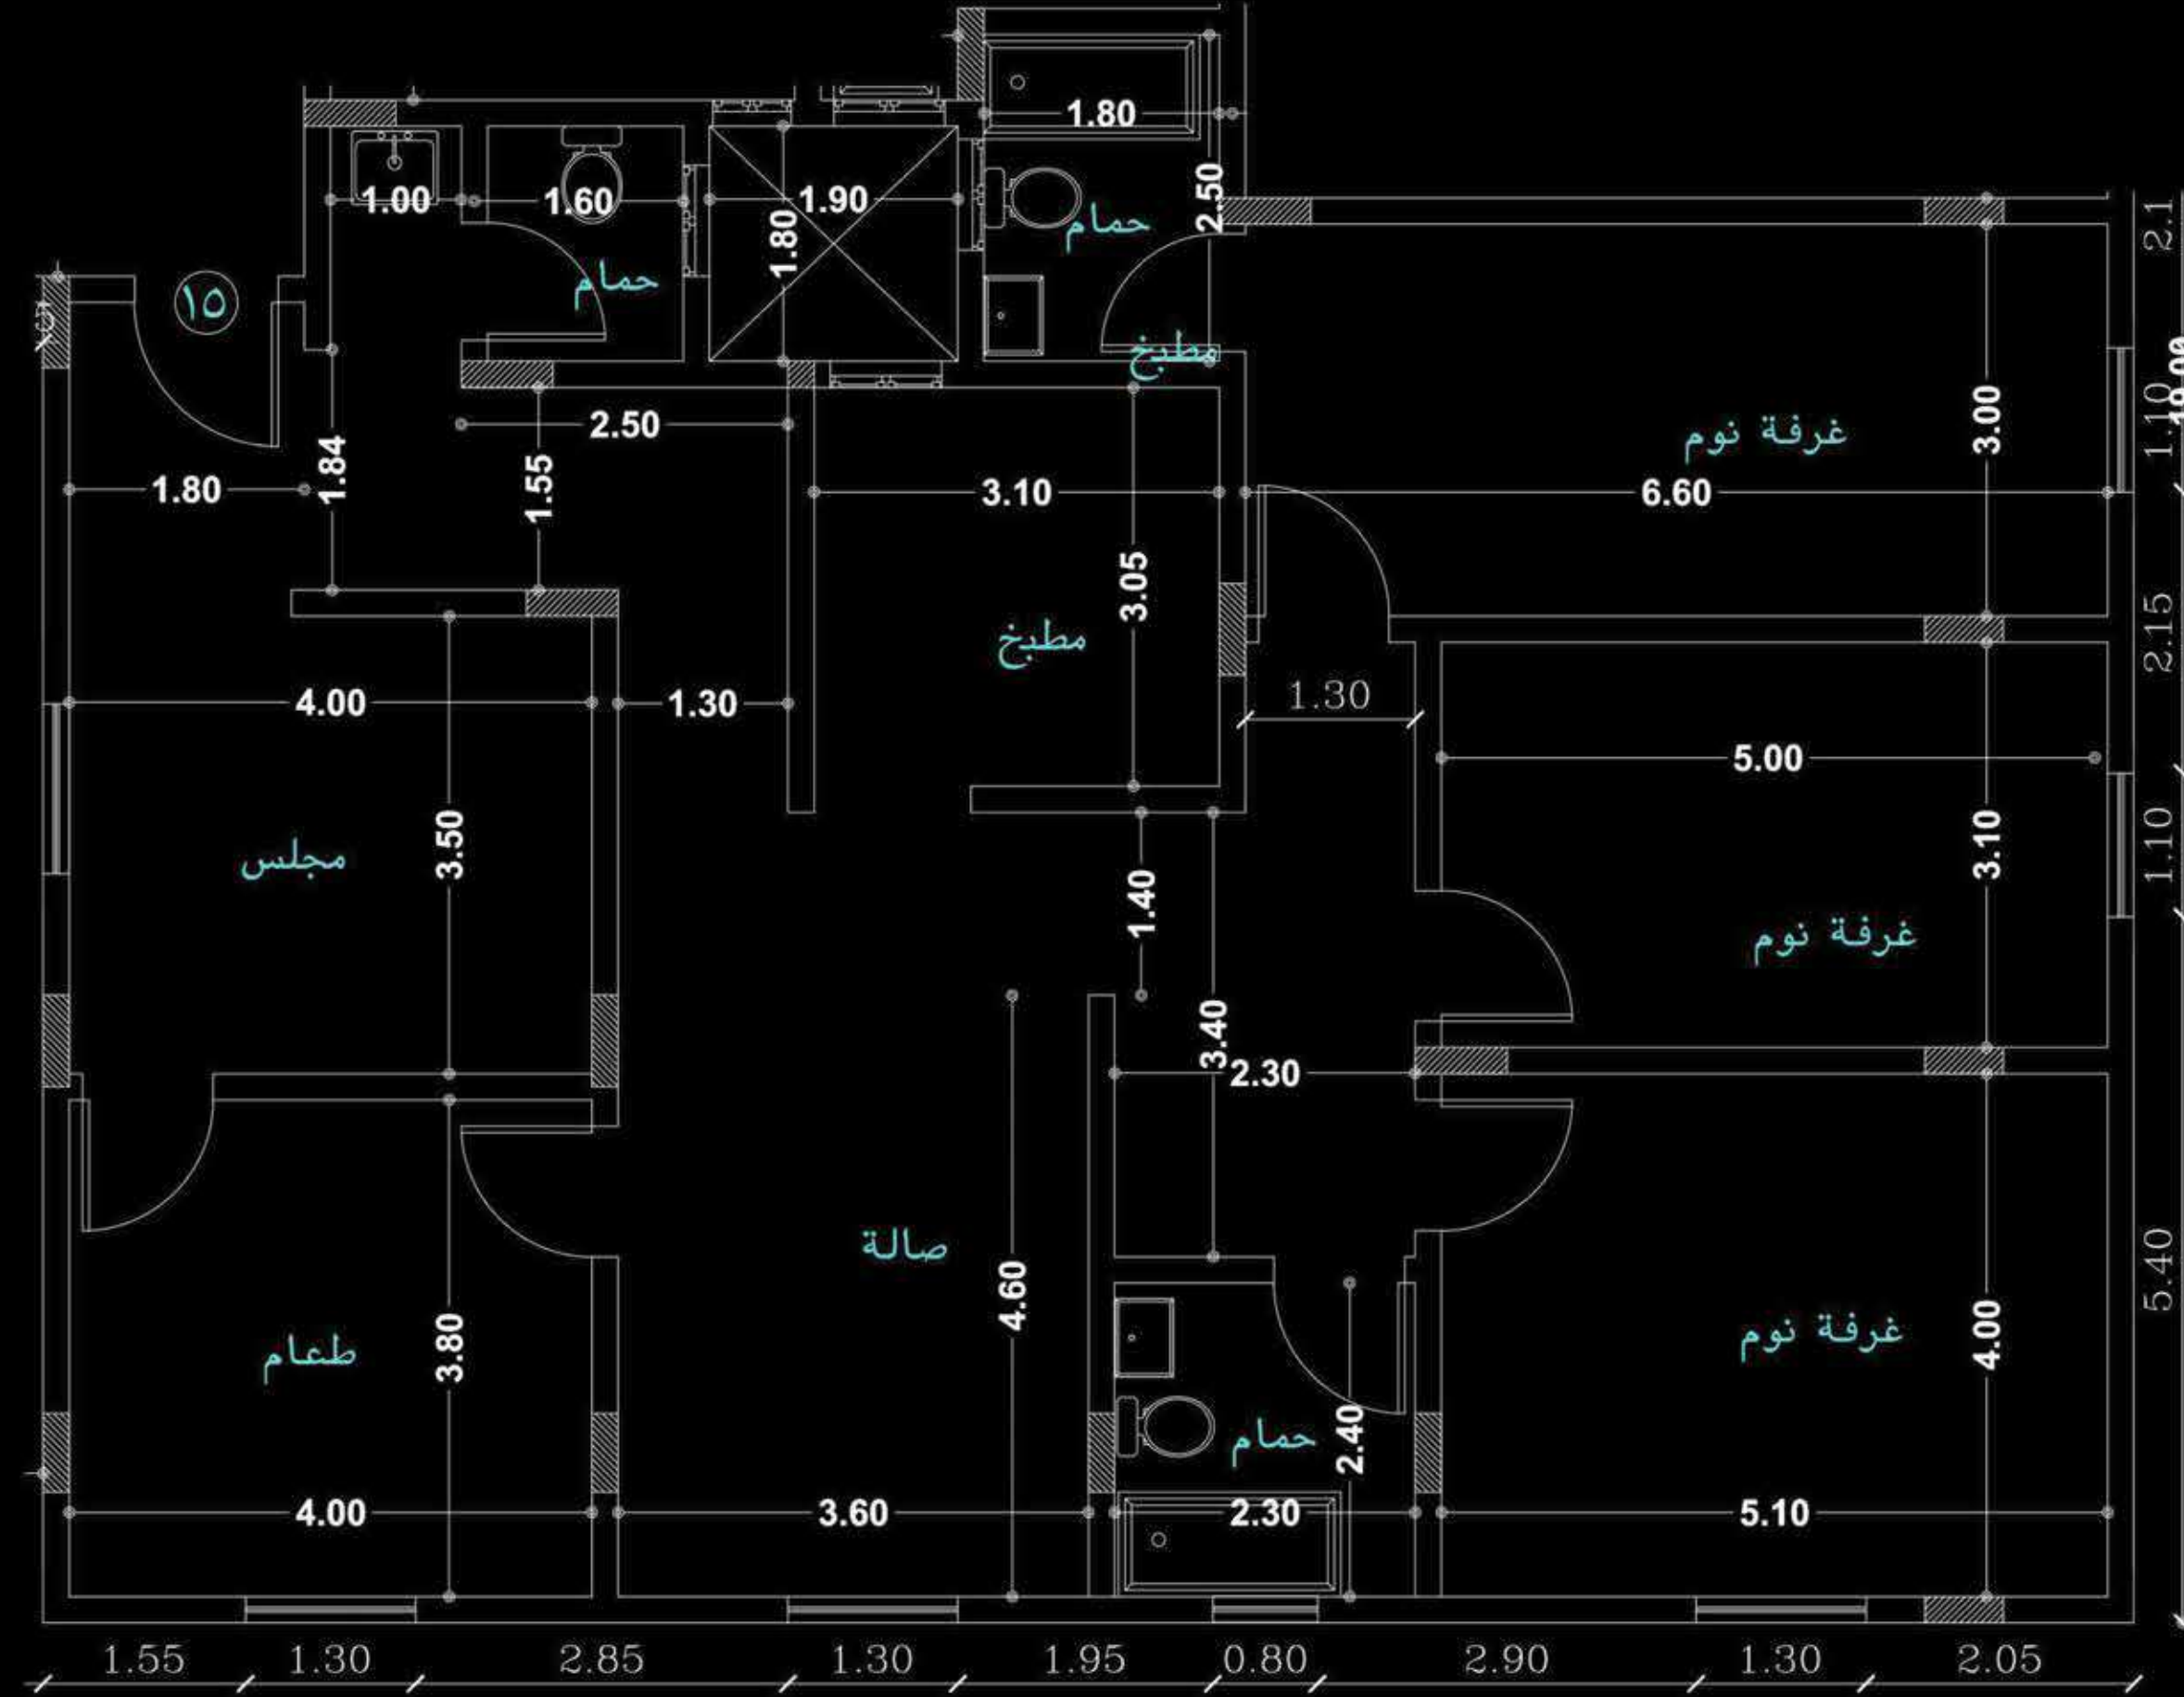

FLAT 15 شقة ١٥


المساحة الكلية ١٧٠,٣١ م^٢

Total Area: 170.31 m²

المكونات
Components

Majles	مجلس
Dining Room	طعام
Hall	الصالة
Master Bed Room	نوم رئيسية
Bed Room 1	نوم ١
Bed Room 2	نوم ٢
Kitchen	المطبخ
Bath 1	حمام ١
Bath 2	حمام ٢
Bath 3	حمام ٣

SECOND FLOOR

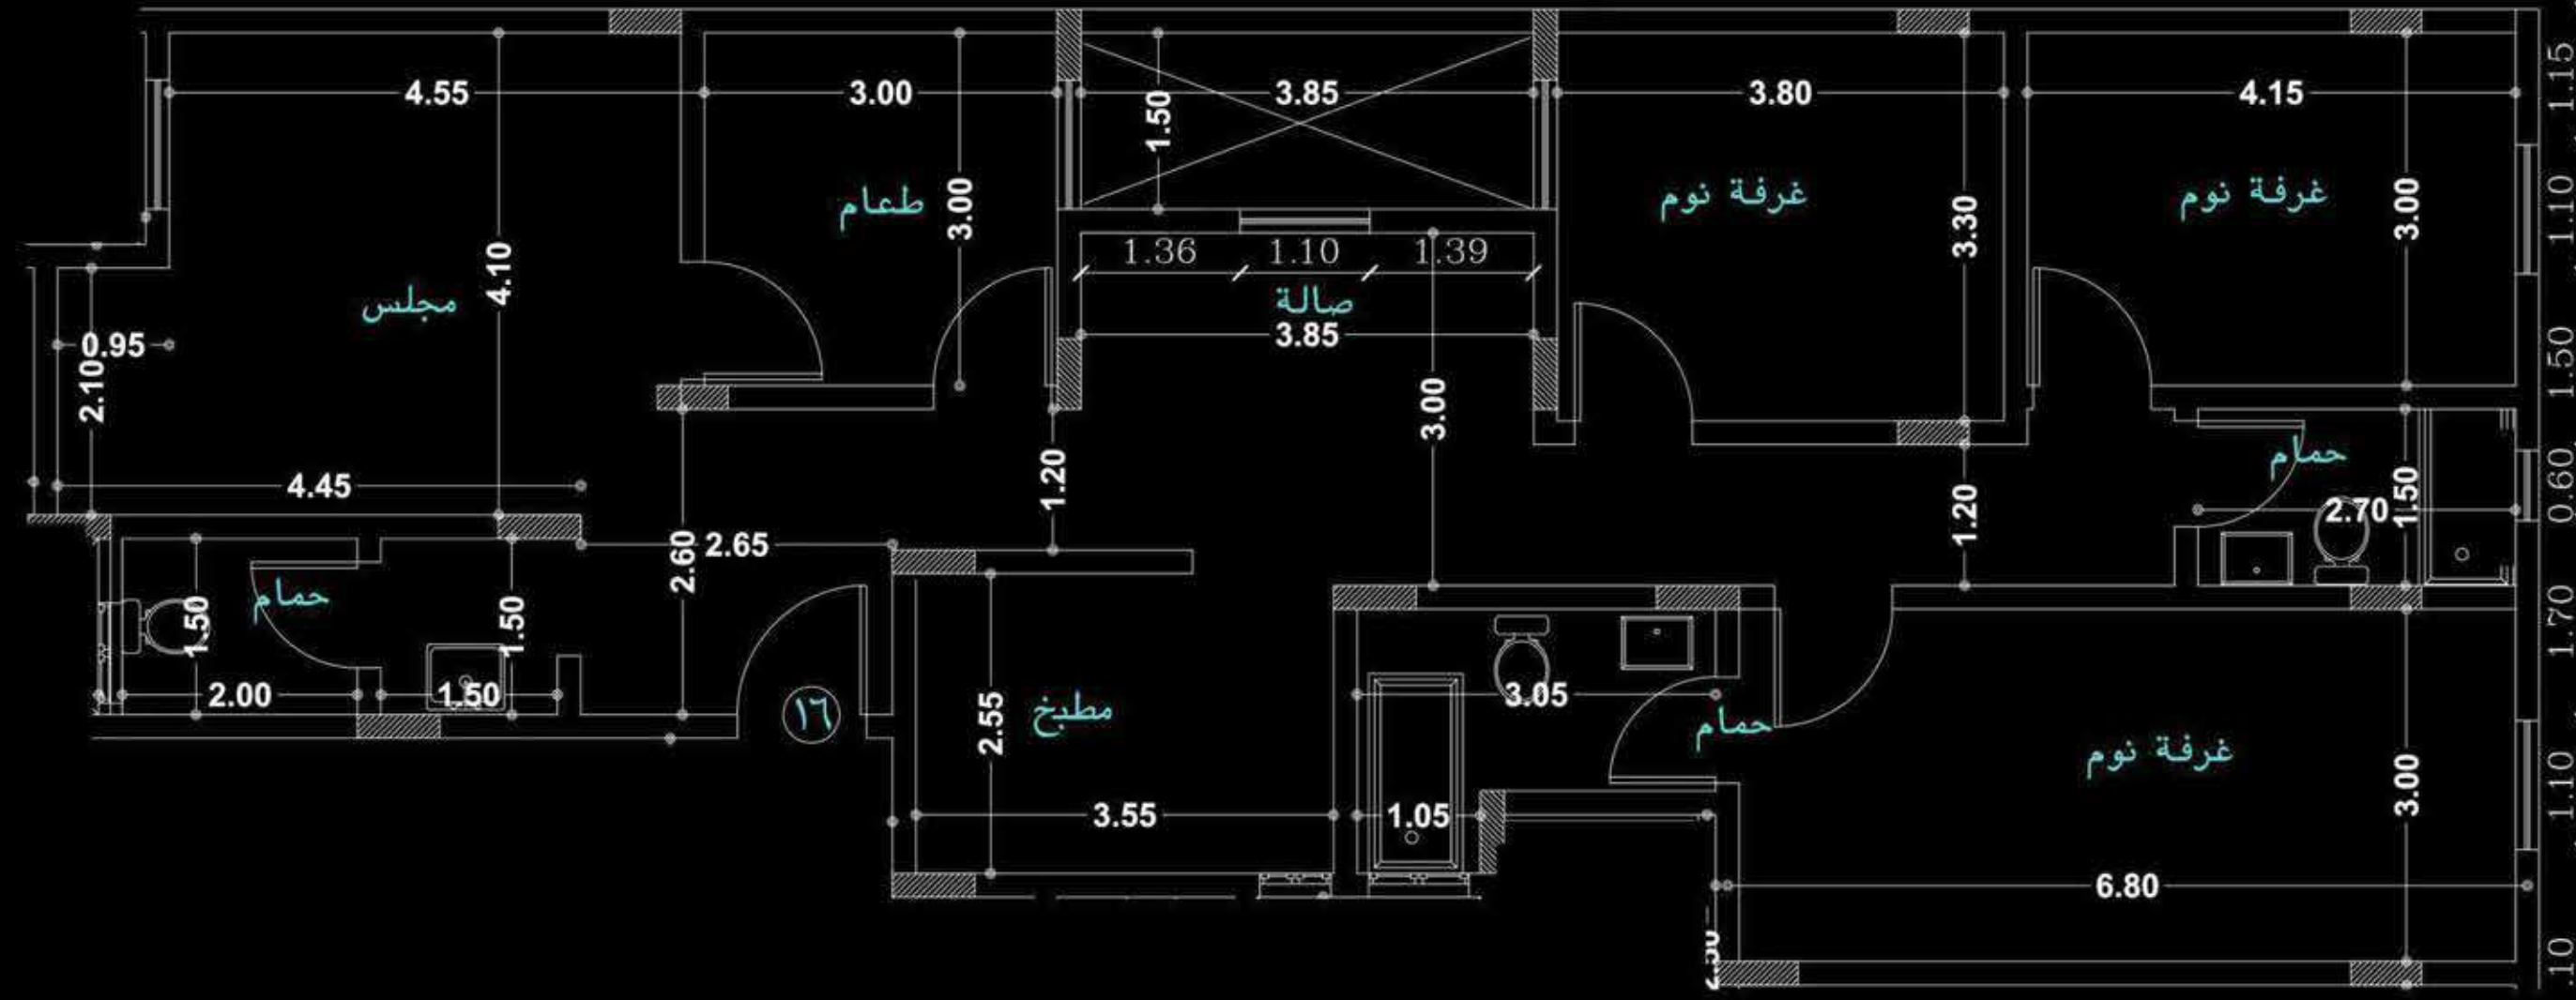

FLAT 16 شقة ١٦


المساحة الكلية ١٤٦,١٤ م^٢

Total Area: 146.14 m²

المكونات
Components

Majles	مجلس
Dining Room	طعام
Hall	الصالة
Master Bed Room	نوم رئيسية
Bed Room 1	نوم ١
Bed Room 2	نوم ٢
Kitchen	المطبخ
Bath 1	حمام ١
Bath 2	حمام ٢
Bath 3	حمام ٣
Private Roof	سطح خاص

SECOND FLOOR

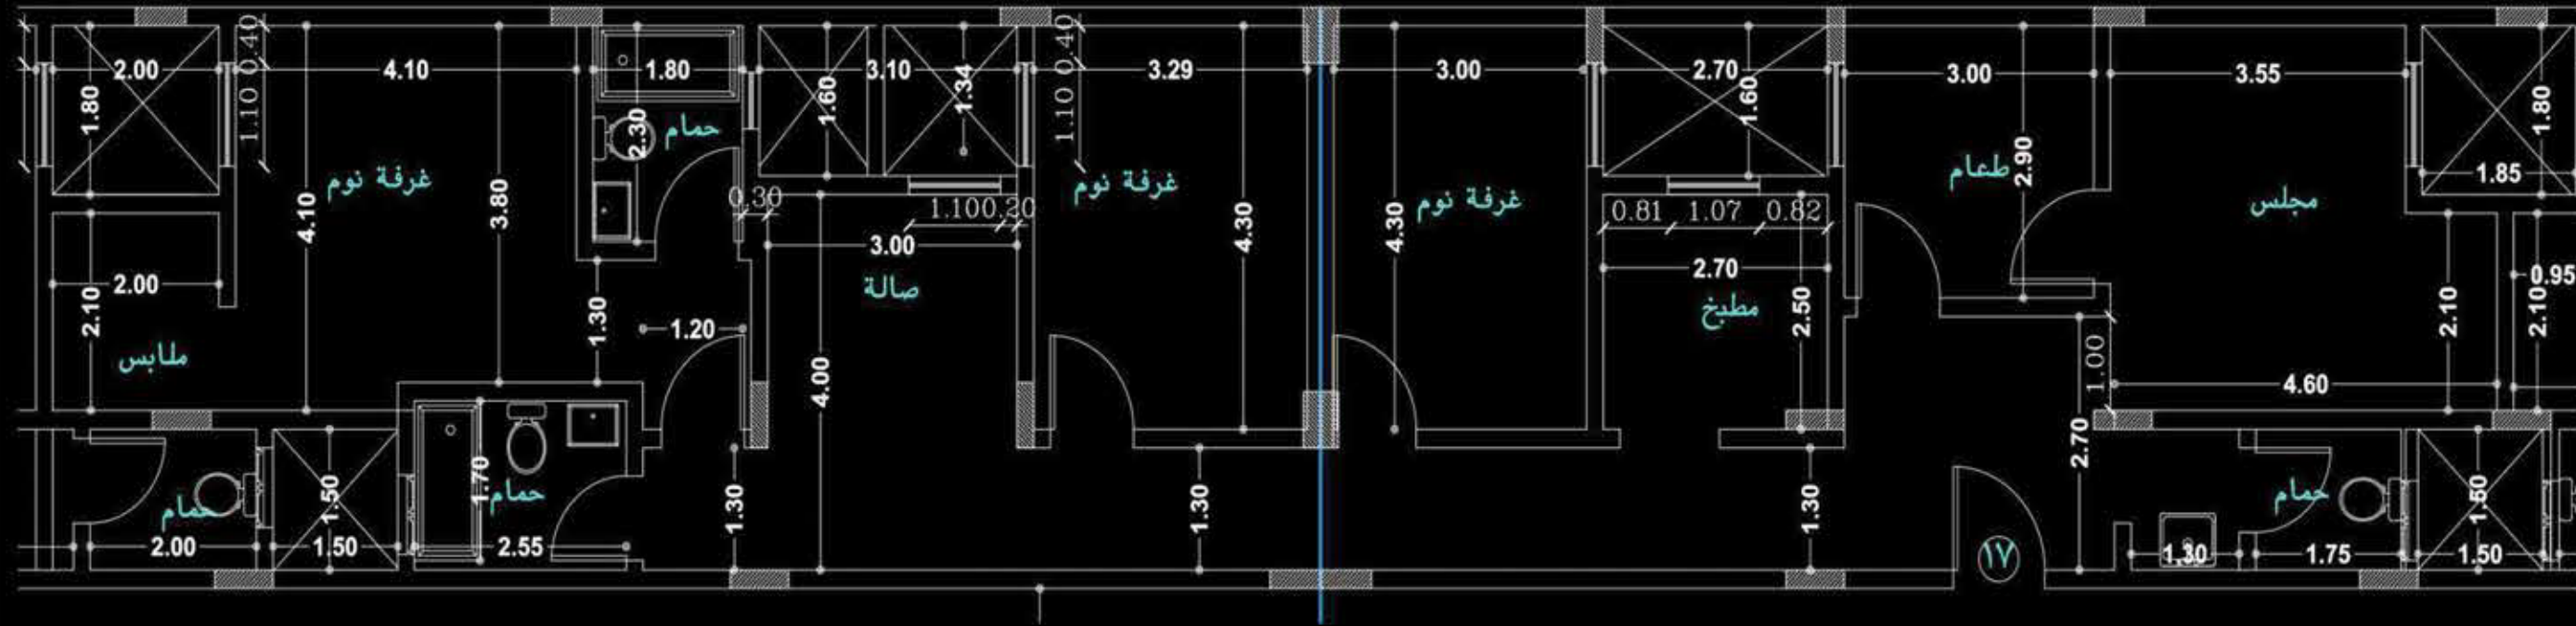

FLAT 17 شقة ١٧


المساحة الكلية ١٥٠,٤٨ م^٢

Total Area: 150.48m²


المكونات
Components

Majles	مجلس
Dining Room	طعام
Hall	الصالة
Master Bed Room	نوم رئيسية
Bed Room 1	نوم ١
Bed Room 2	نوم ٢
Kitchen	المطبخ
Bath 1	حمام ١
Bath 2	حمام ٢
Bath 3	حمام ٣


SECOND FLOOR

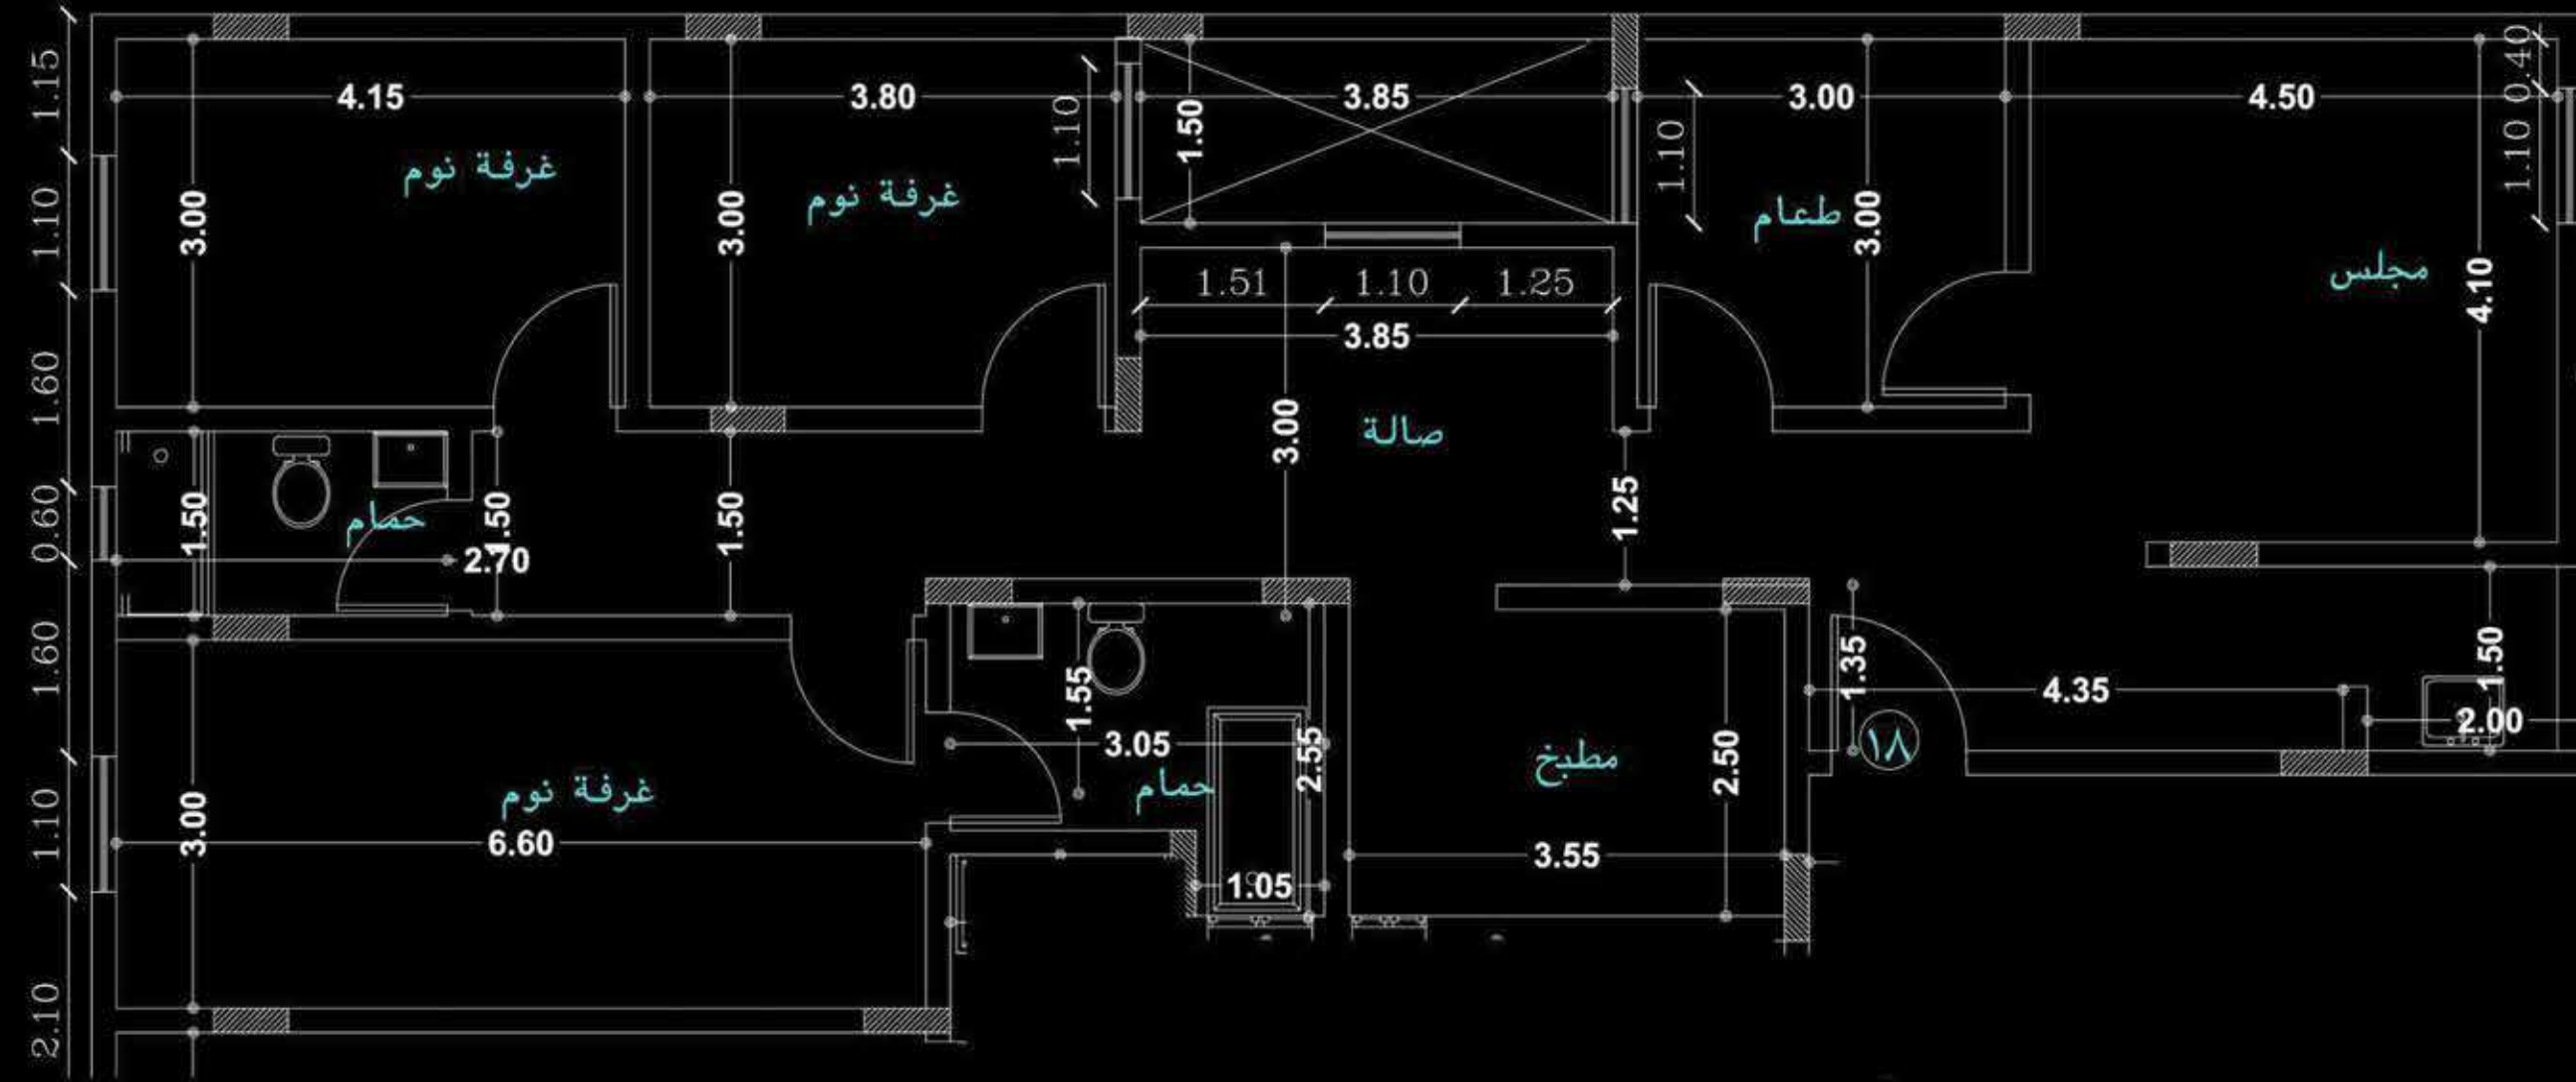

FLAT 18	شقة ١٨
المساحة الكلية ٢١٤٧,٤٤م ²	
Total Area: 147.44 m ²	
المكونات Components	
Majles	مجلس
Dining Room	طعام
Hall	الصالة
Master Bed Room	نوم رئيسية
Bed Room 1	نوم ١
Bed Room 2	نوم ٢
Kitchen	المطبخ
Bath 1	حمام ١
Bath 2	حمام ٢
Bath 3	حمام ٣
Private Roof	سطح خاص

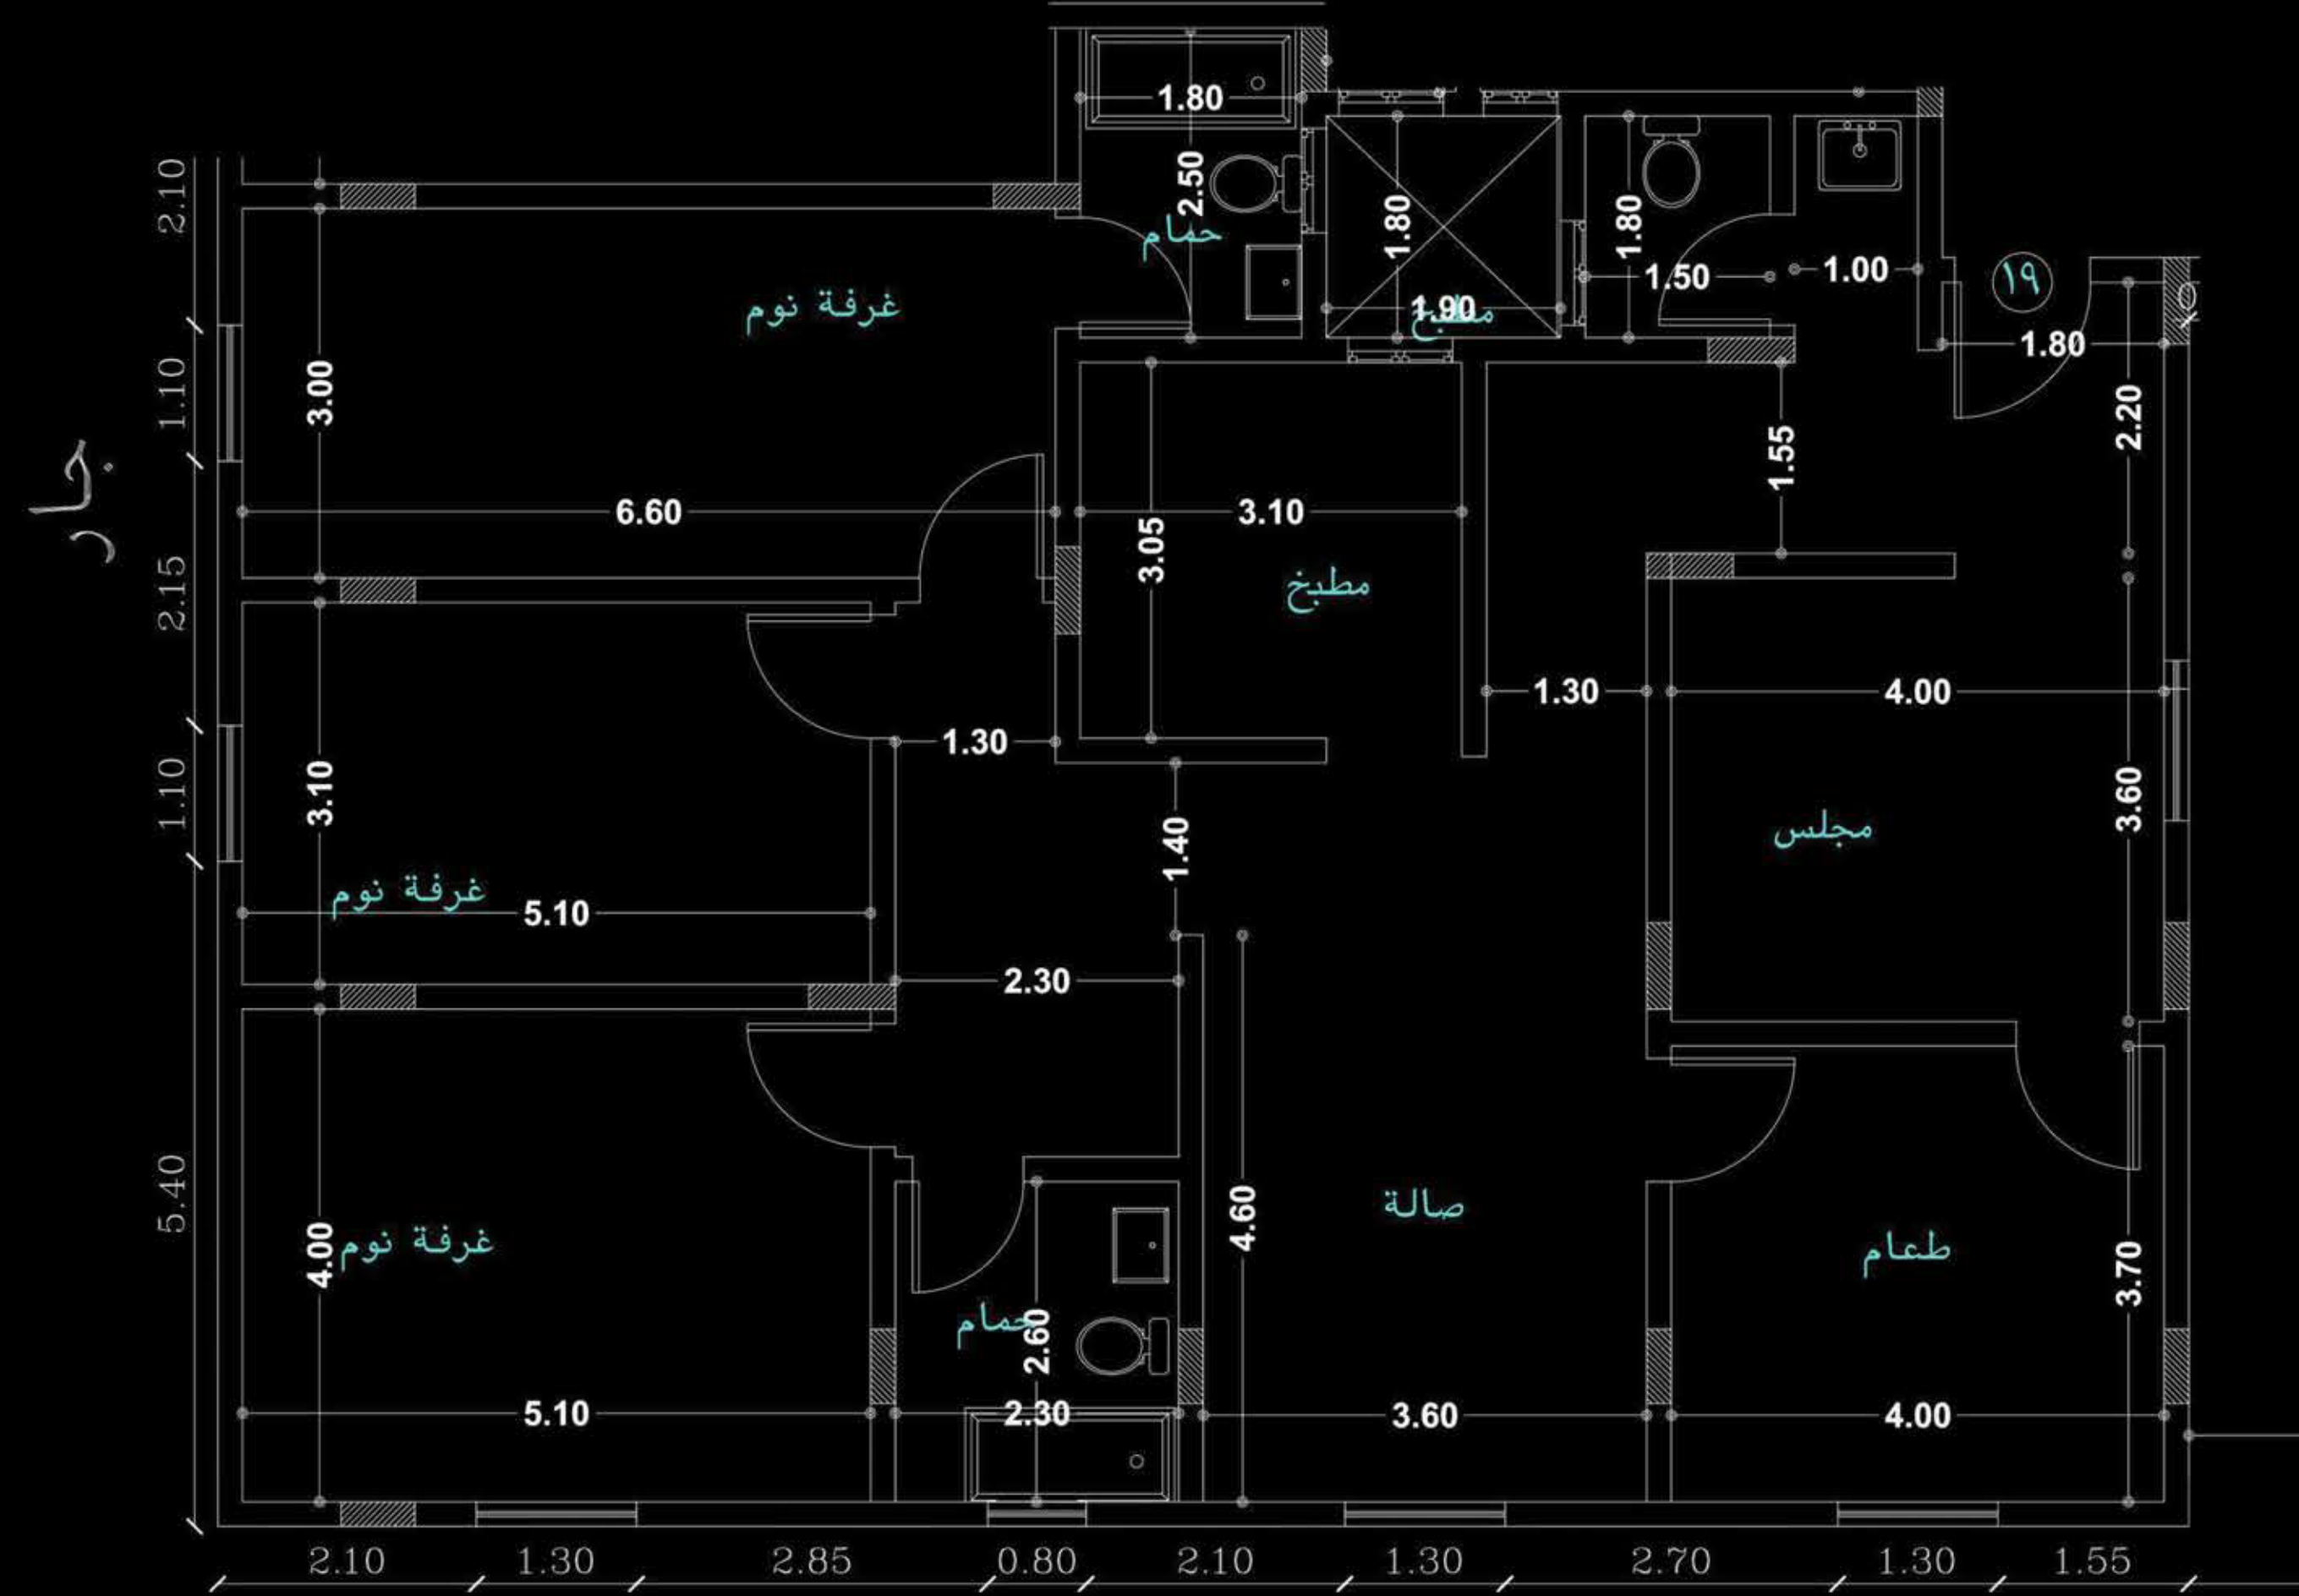

FLAT 19 شقة ١٩	
المساحة الكلية ١٧٠,٥٤ م ^٢	
Total Area: 170.54 m ²	
المكونات Components	
Majles	مجلس
Dining Room	طعام
Hall	الصالة
Master Bed Room	نوم رئيسية
Bed Room 1	نوم ١
Bed Room 2	نوم ٢
Kitchen	المطبخ
Bath 1	حمام ١
Bath 2	حمام ٢
Bath 3	حمام ٣

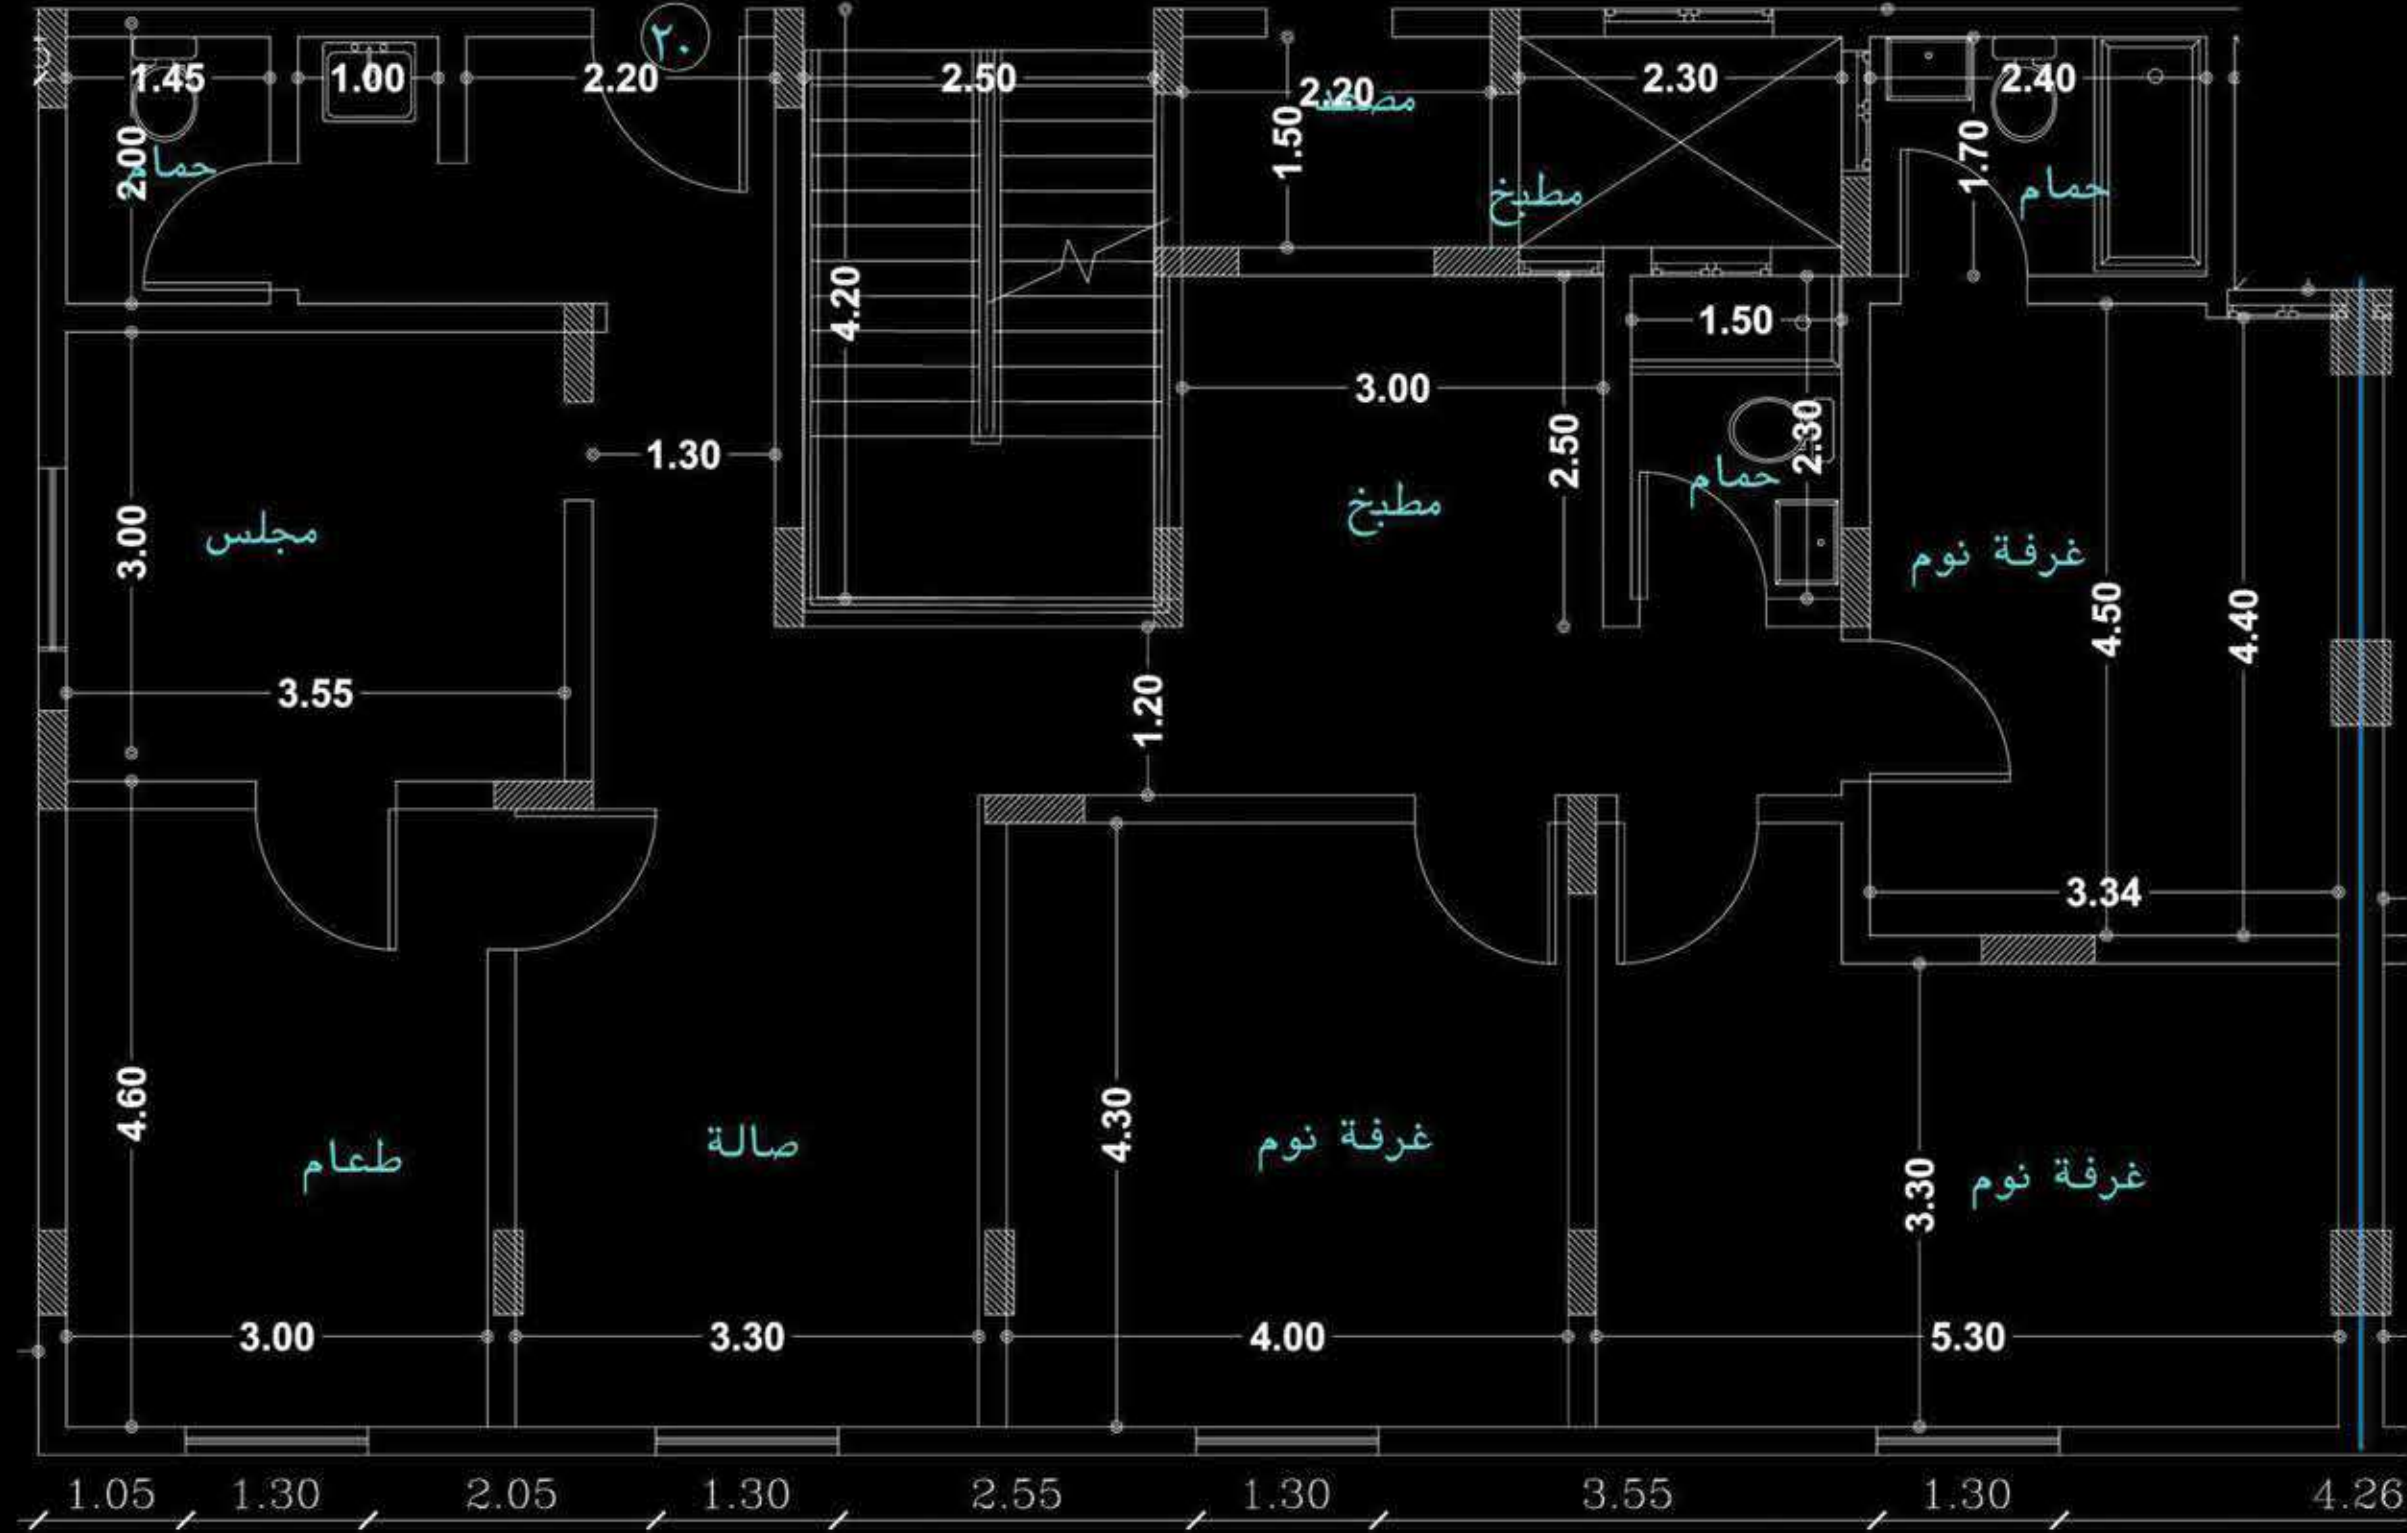

FLAT 20 شقة ٢٠


المساحة الكلية ١٤٤,٠٣ م^٢

Total Area: 144.03 m²

المكونات
Components

Majles	مجلس
Dining Room	طعام
Hall	الصالة
Master Bed Room	نوم رئيسية
Bed Room 1	نوم ١
Bed Room 2	نوم ٢
Kitchen	المطبخ
Bath 1	حمام ١
Bath 2	حمام ٢
Bath 3	حمام ٣

SECOND FLOOR

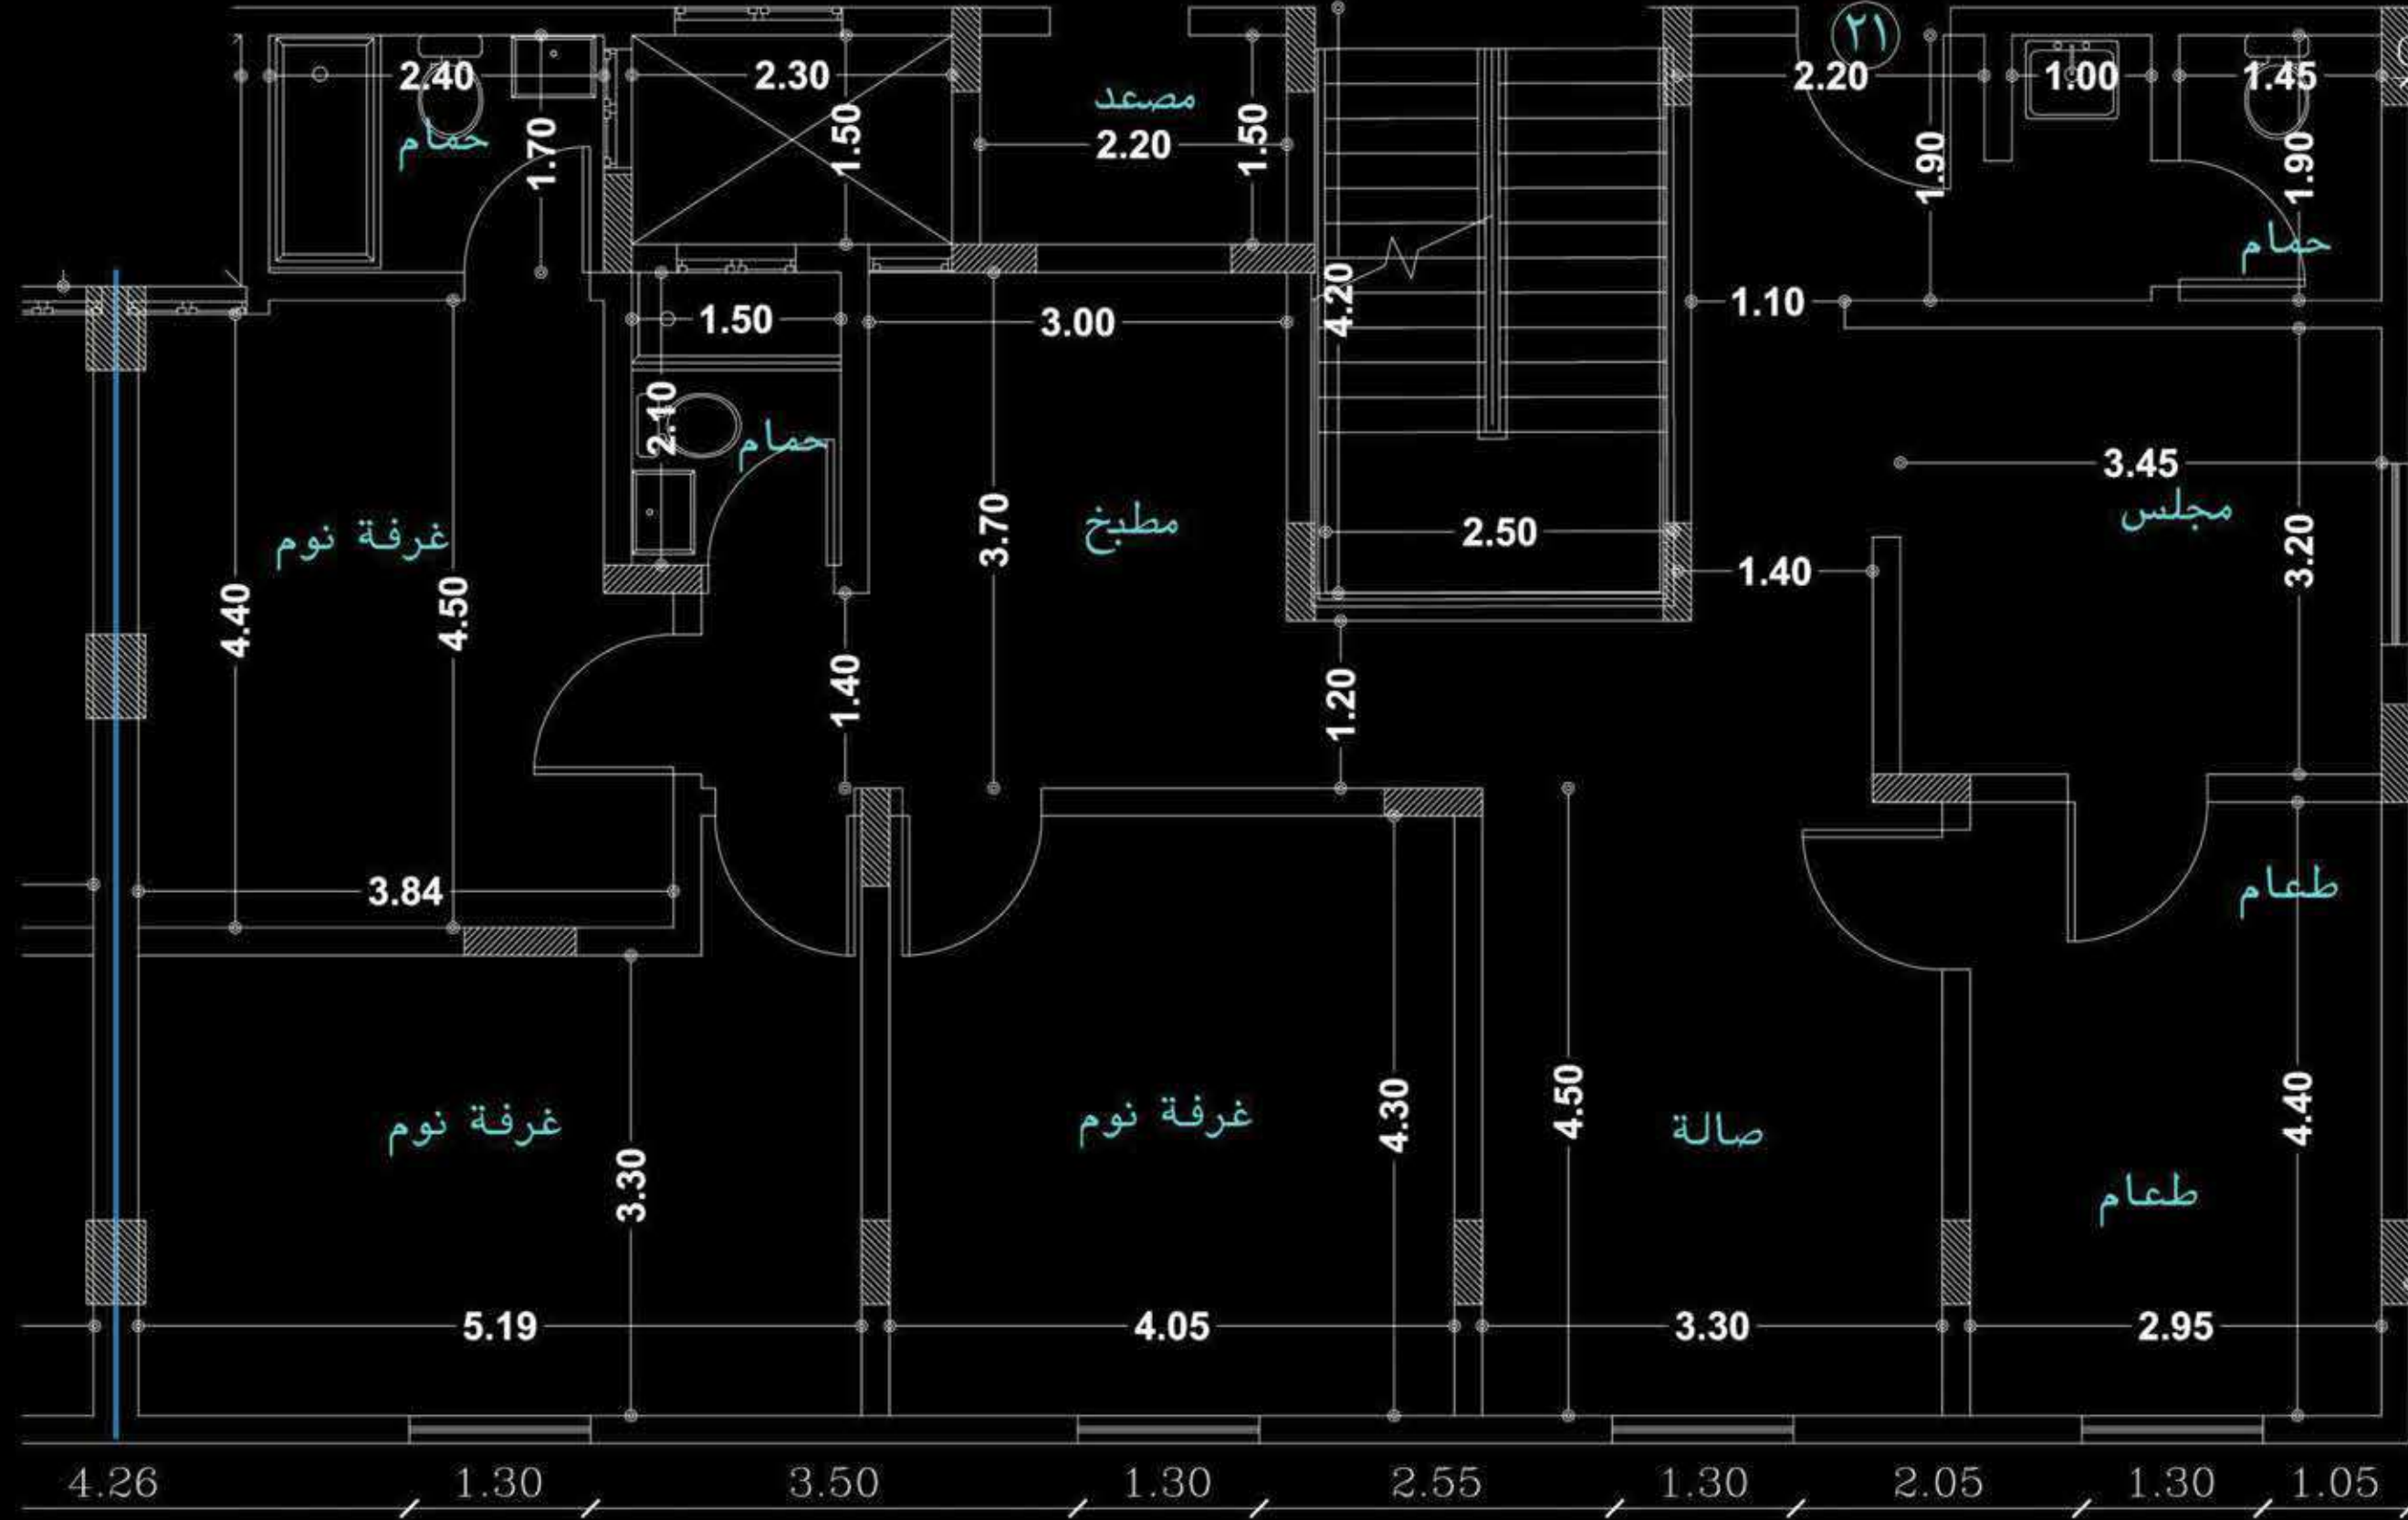

FLAT 21 شقة ٢١


المساحة الكلية ١٤٣,٠٤ م^٢

Total Area: 143.04 m²

المكونات
Components


Majles	مجلس
Dining Room	طعام
Hall	الصالة
Master Bed Room	نوم رئيسية
Bed Room 1	نوم ١
Bed Room 2	نوم ٢
Kitchen	المطبخ
Bath 1	حمام ١
Bath 2	حمام ٢
Bath 3	حمام ٣

SECOND FLOOR

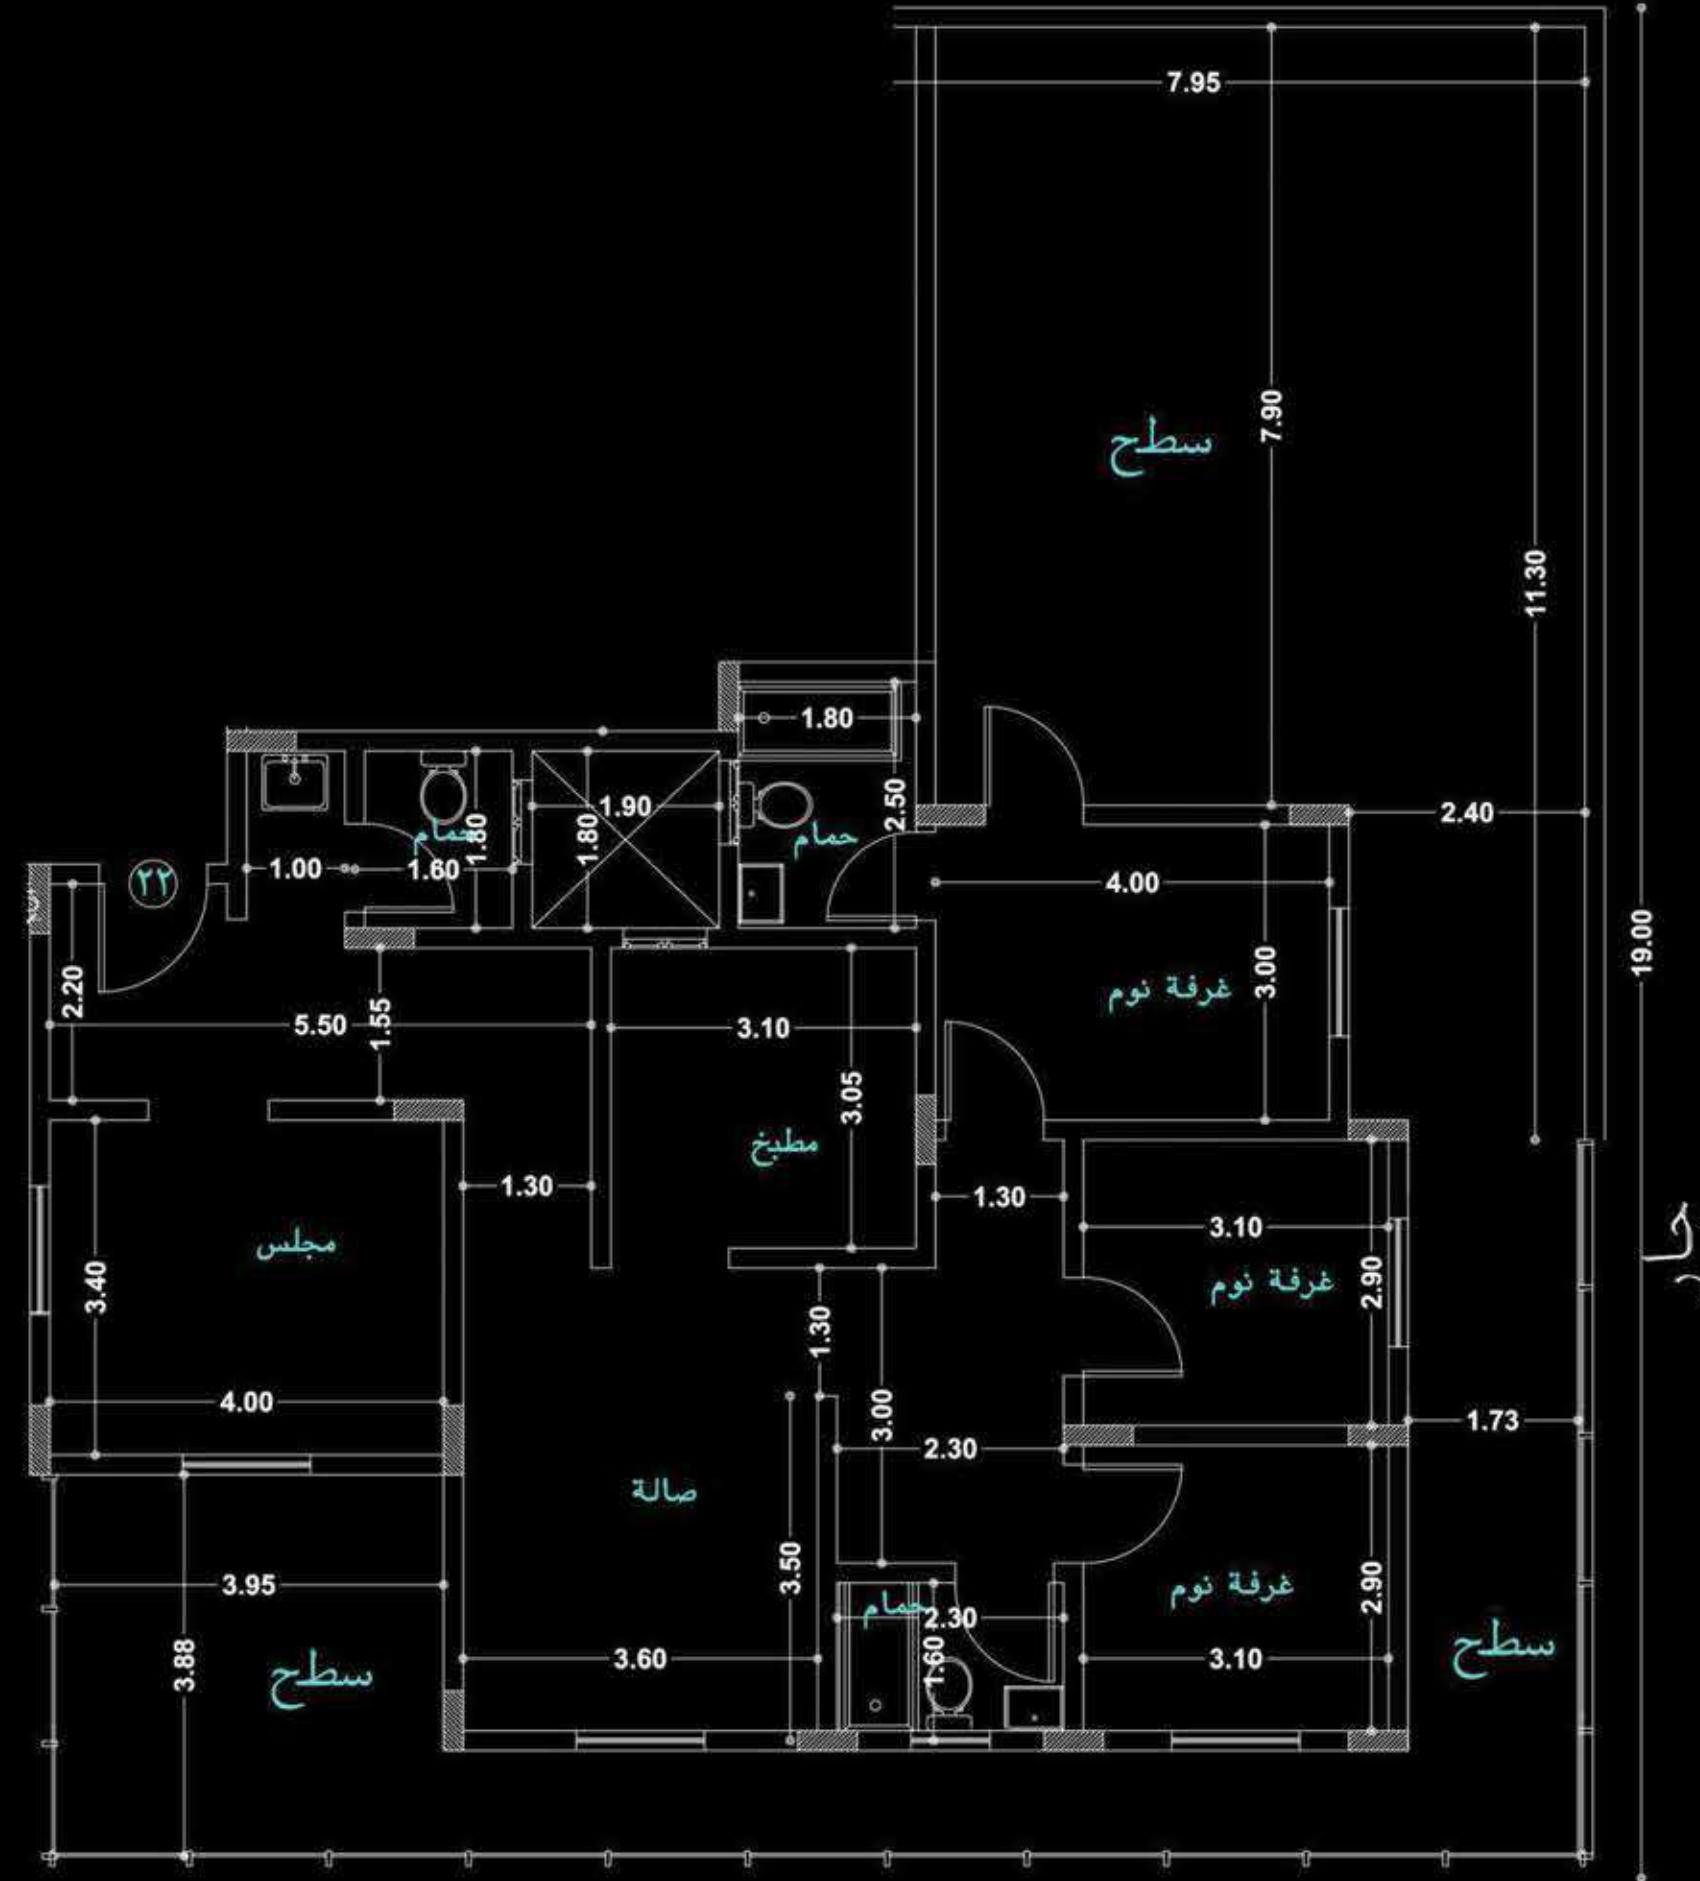


ROOF FLOOR


FLAT 22	شقة ٢٢
المساحة الكلية ٢٣٦,٠٩ م ^٢	
Total Area: 236.09 m ²	
المكونات Components	
Majles	مجلس
Dining Room	طعام
Hall	الصالة
Master Bed Room	نوم رئيسية
Bed Room 1	نوم ١
Bed Room 2	نوم ٢
Kitchen	المطبخ
Bath 1	حمام ١
Bath 2	حمام ٢
Bath 3	حمام ٣
Private Roof	سطح خاص

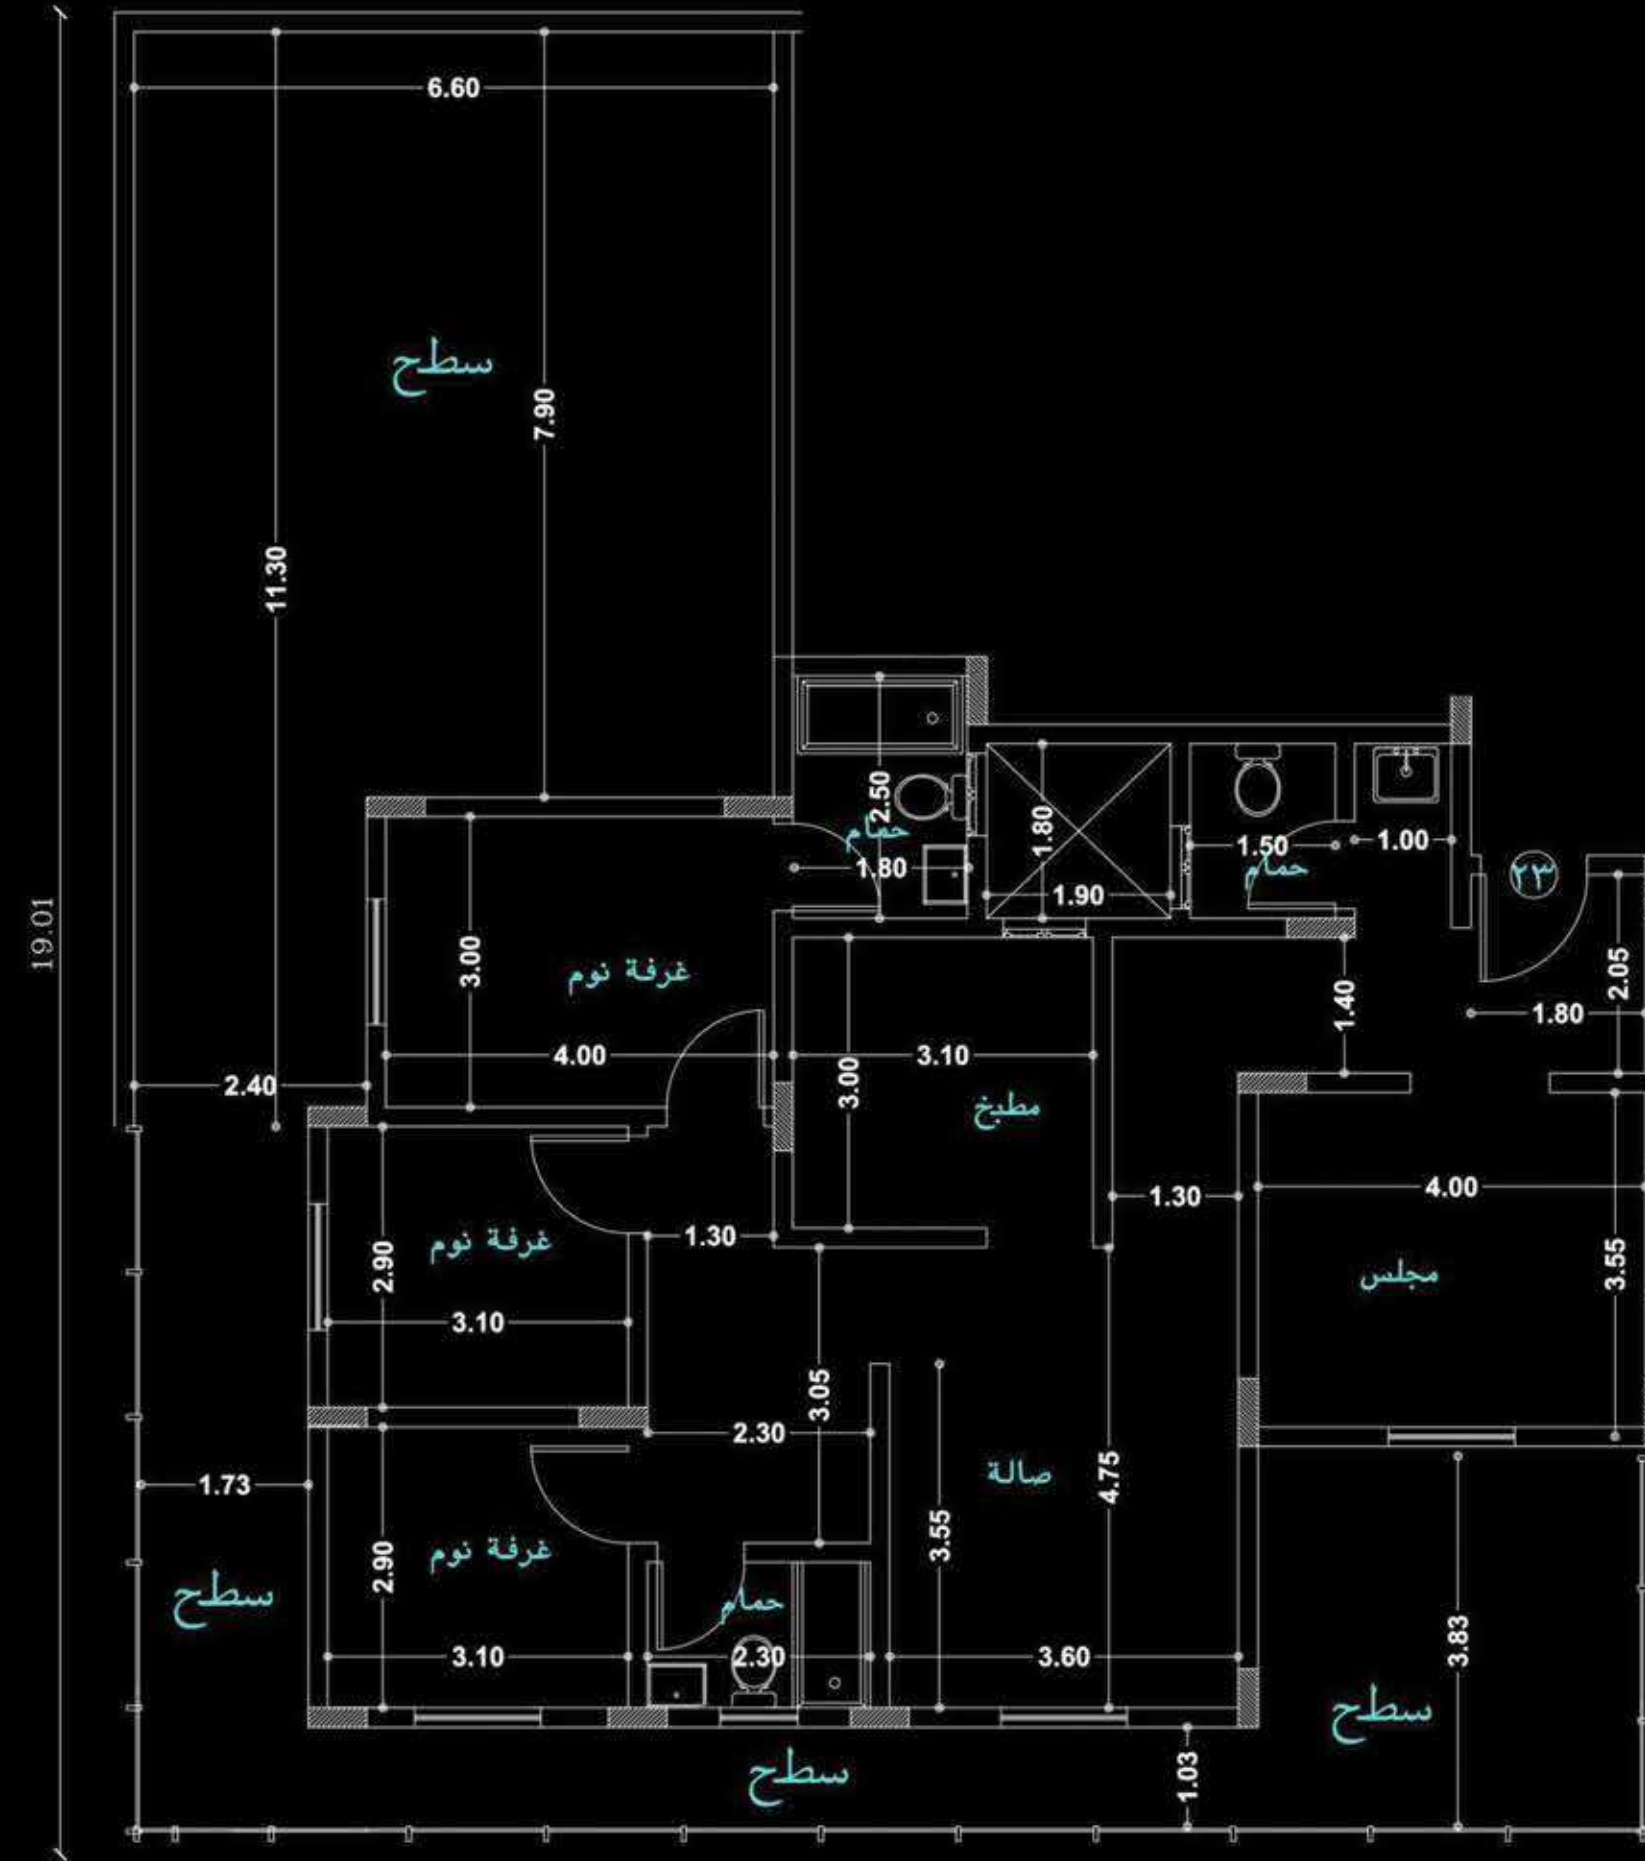

ROOF FLOOR

FLAT 23	شقة ٢٣
المساحة الكلية ٢٣٥,٧٤ م ^٢	
Total Area: 235.74 m ²	
المكونات Components	
Majles	مجلس
Dining Room	طعام
Hall	الصالة
Master Bed Room	نوم رئيسية
Bed Room 1	نوم ١
Bed Room 2	نوم ٢
Kitchen	المطبخ
Bath 1	حمام ١
Bath 2	حمام ٢
Bath 3	حمام ٣
Private Roof	سطح خاص

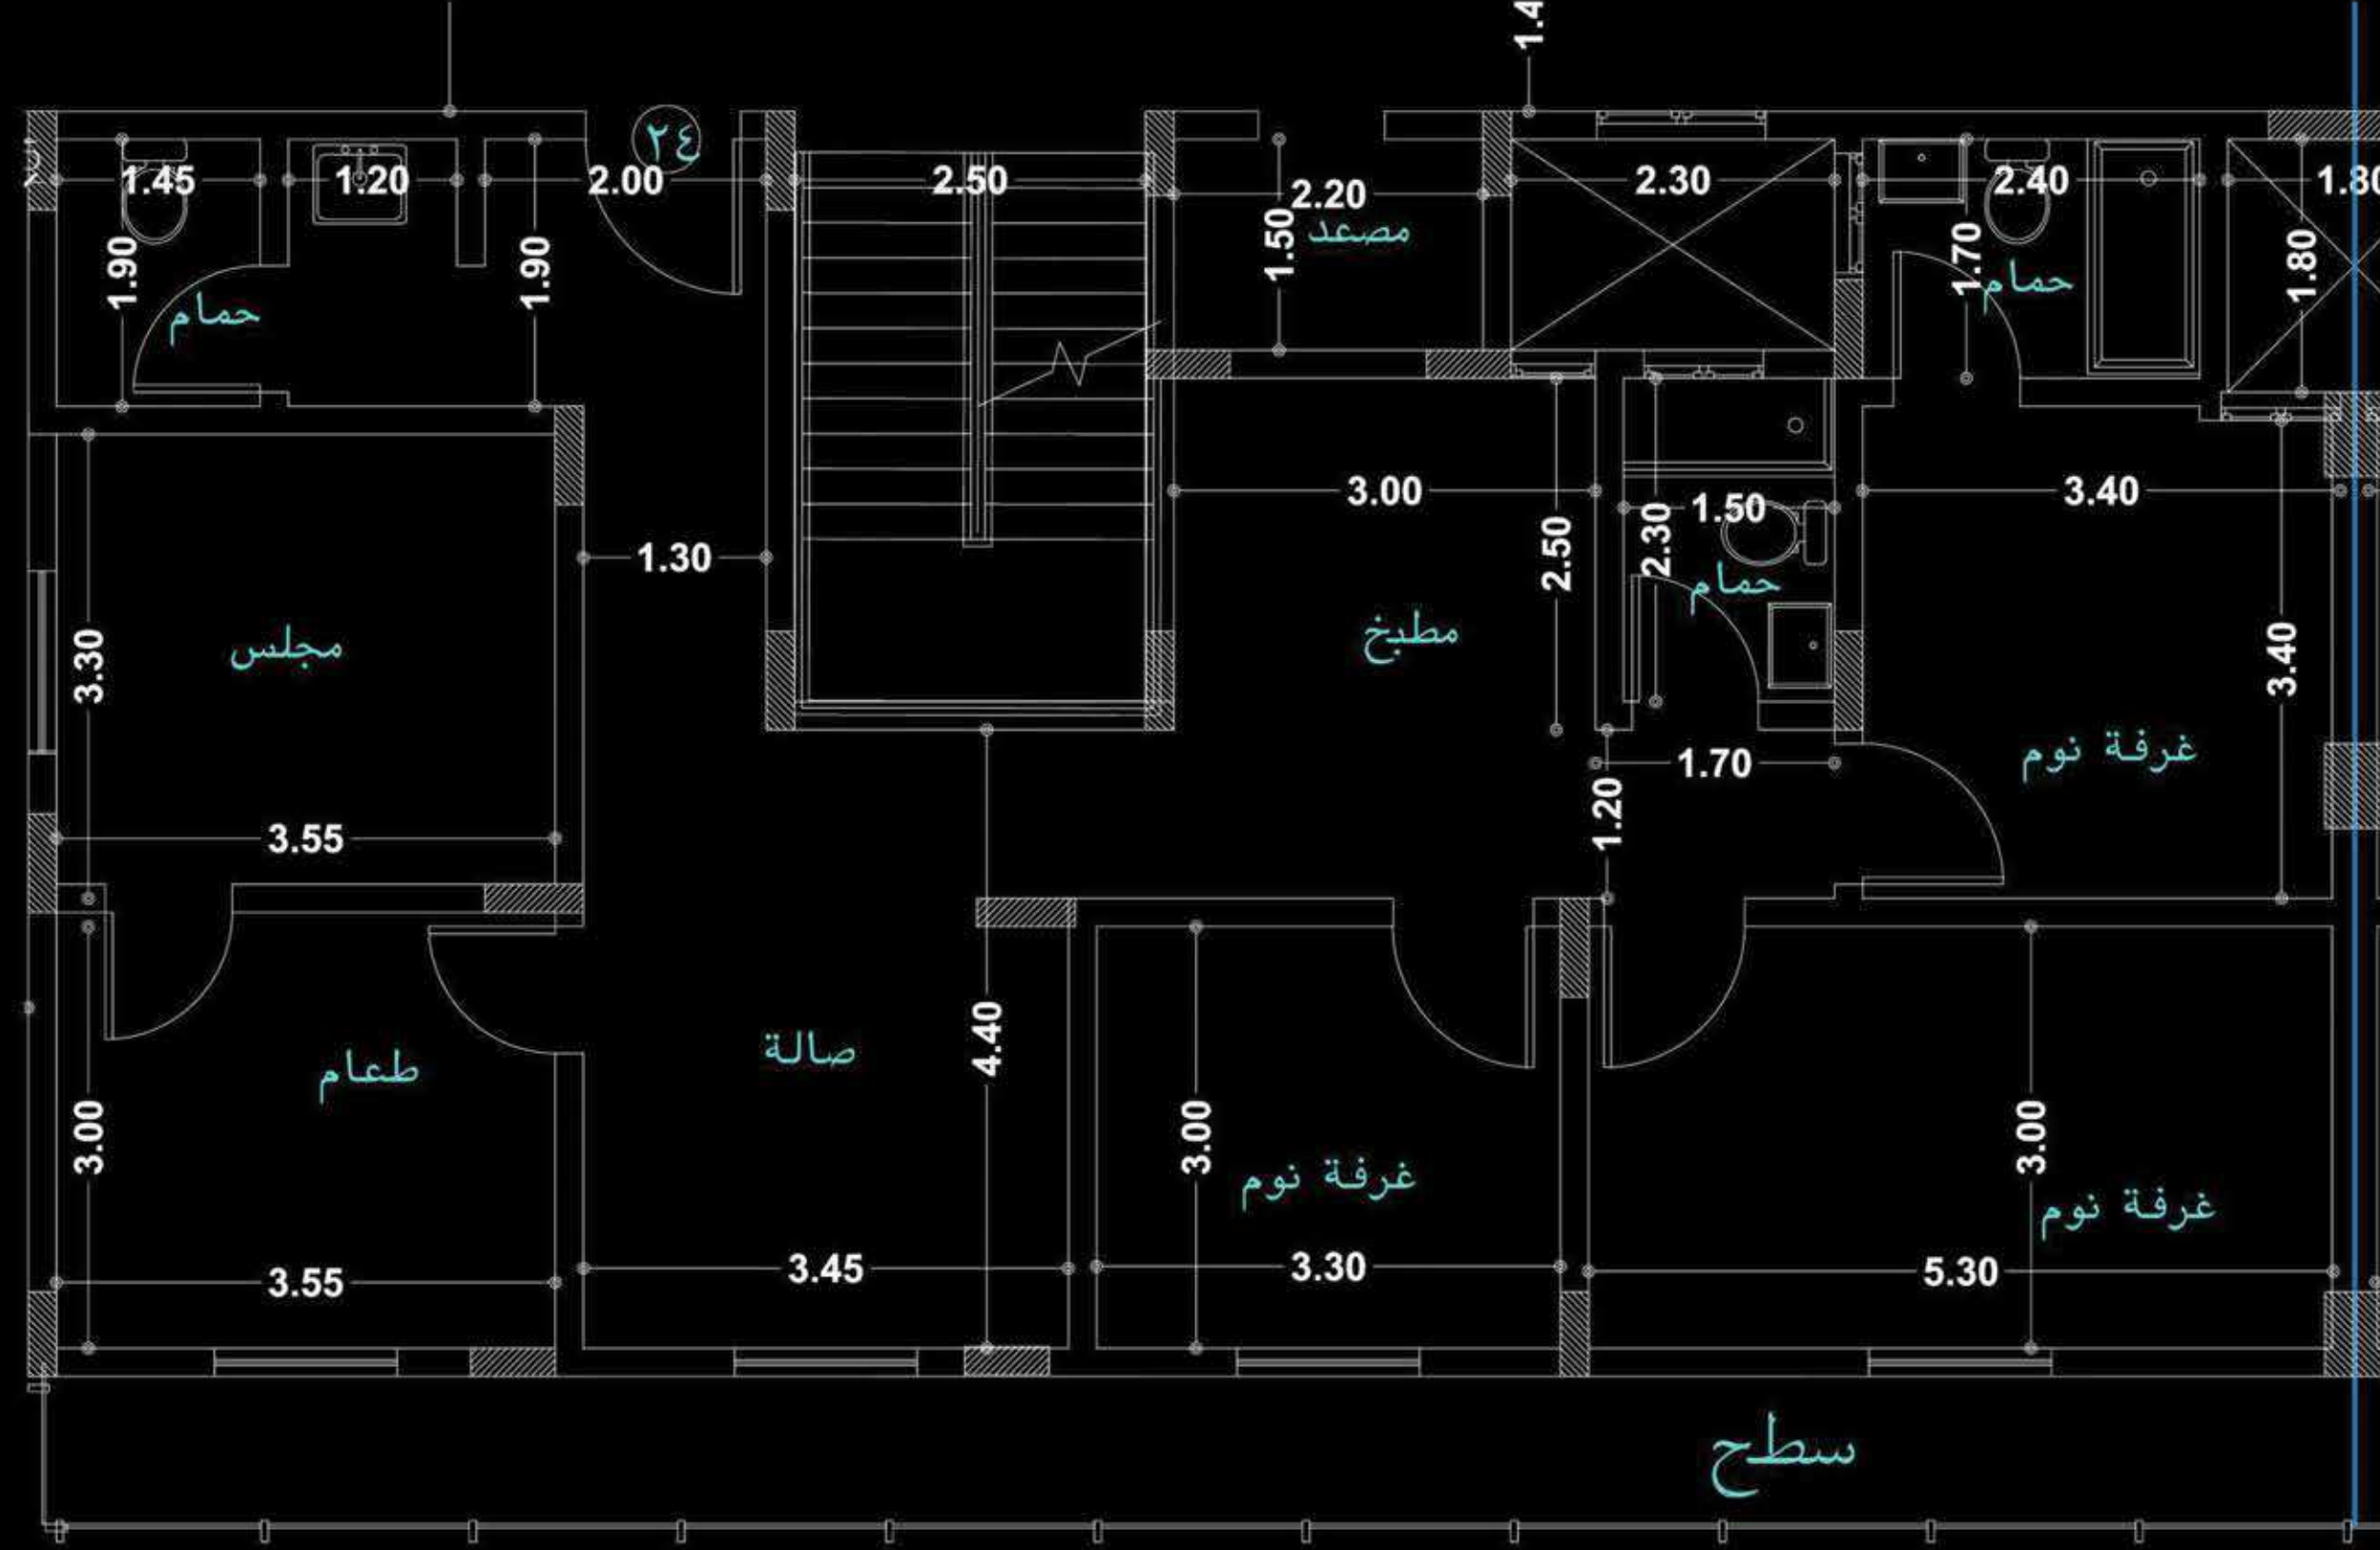

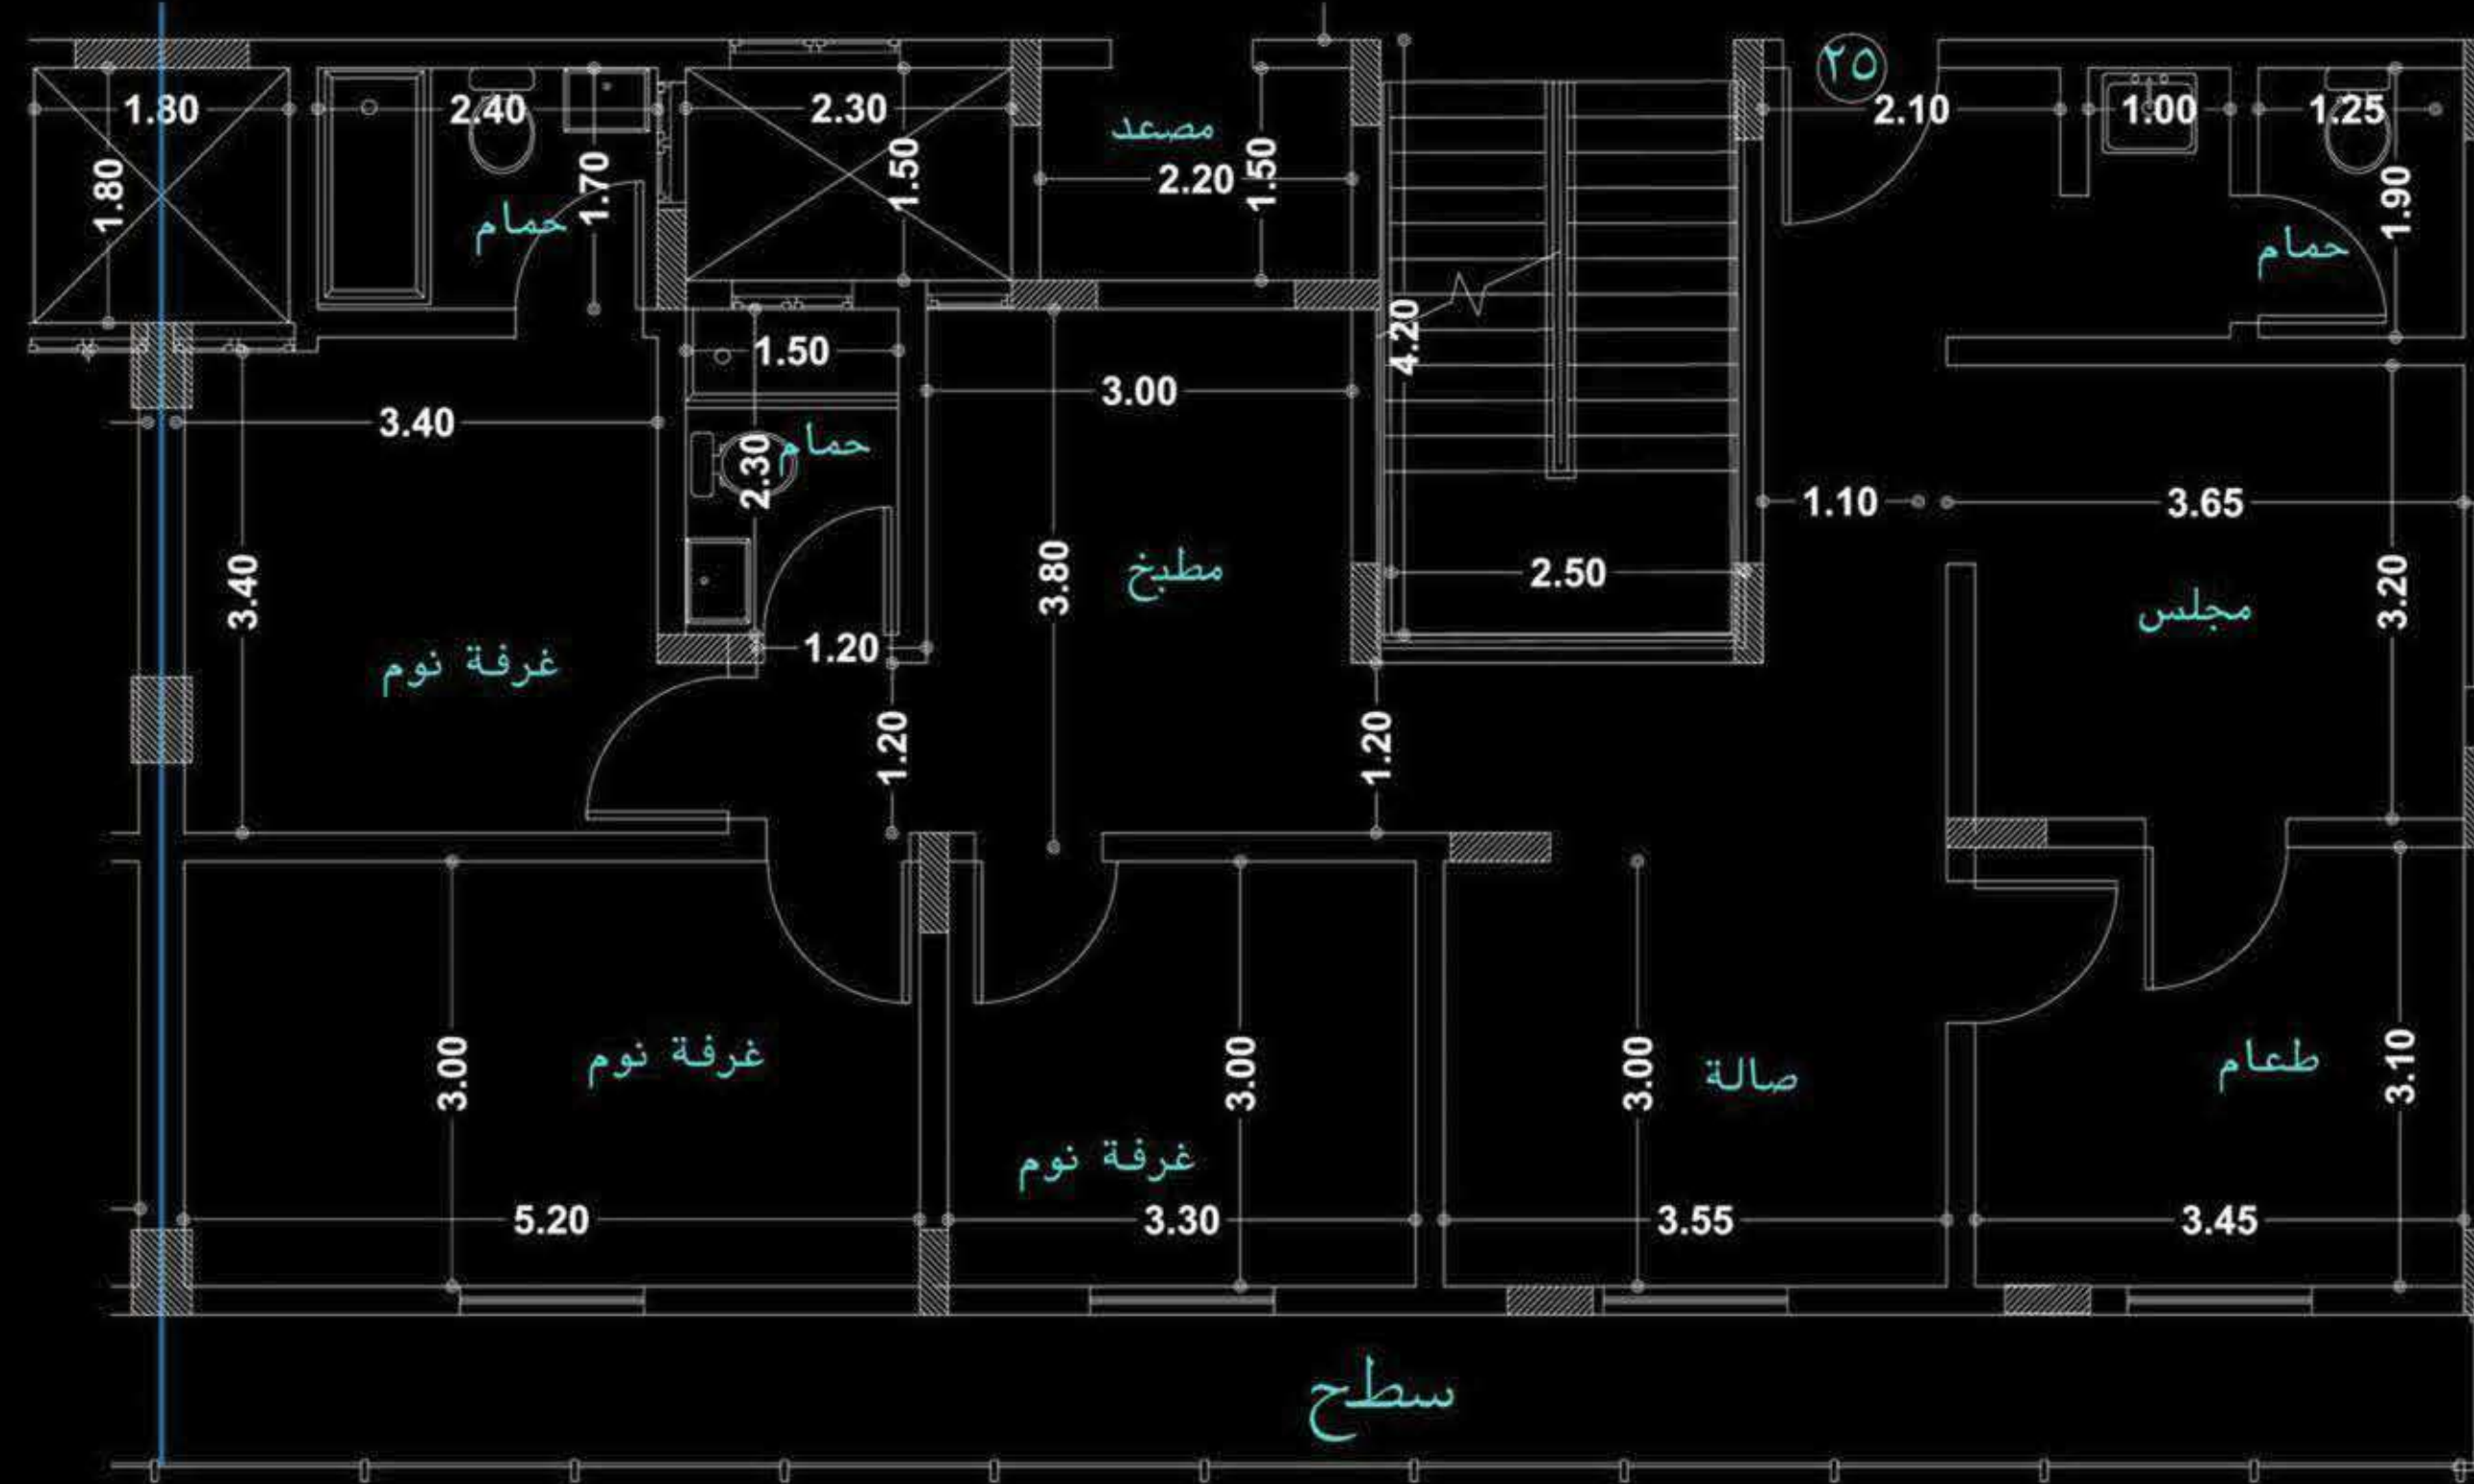

FLAT 25 شقة ٢٥

المساحة الكلية ٢٤١,٠٩ م^٢

Total Area: 141.09 m²

المكونات
Components

Majles	مجلس
Dining Room	طعام
Hall	الصالة
Master Bed Room	نوم رئيسية
Bed Room 1	نوم ١
Bed Room 2	نوم ٢
Kitchen	المطبخ
Bath 1	حمام ١
Bath 2	حمام ٢
Bath 3	حمام ٣
Private Roof	سطح خاص

ROOF FLOOR