



LAMAR ALTAMEER



Residents Apartments

شقق سكنية فاخرة



Our Success Partners

شركاء النجاح



For Construction

حديد التسليح



For Interior paints

للهانات الداخلية



For Exterior paints

للهانات الخارجية



For Elevators

للمصاعد



For Tiles

لبلاط الأرضيات و الحوائط

For Sanitary Accessories

للإكسسوارات الصحية



For Plumbing Extentions

للتمديدات الصحية



For Electrical Extentions


للتمديدات الكهربائية



كاميرات مراقبة خارجية و داخلية
دخول ذكي
اتركوم ذكي
مغطي بأنظمة إنذار و مكافحة الحريق بالكامل

FLAT 1

شقة ١

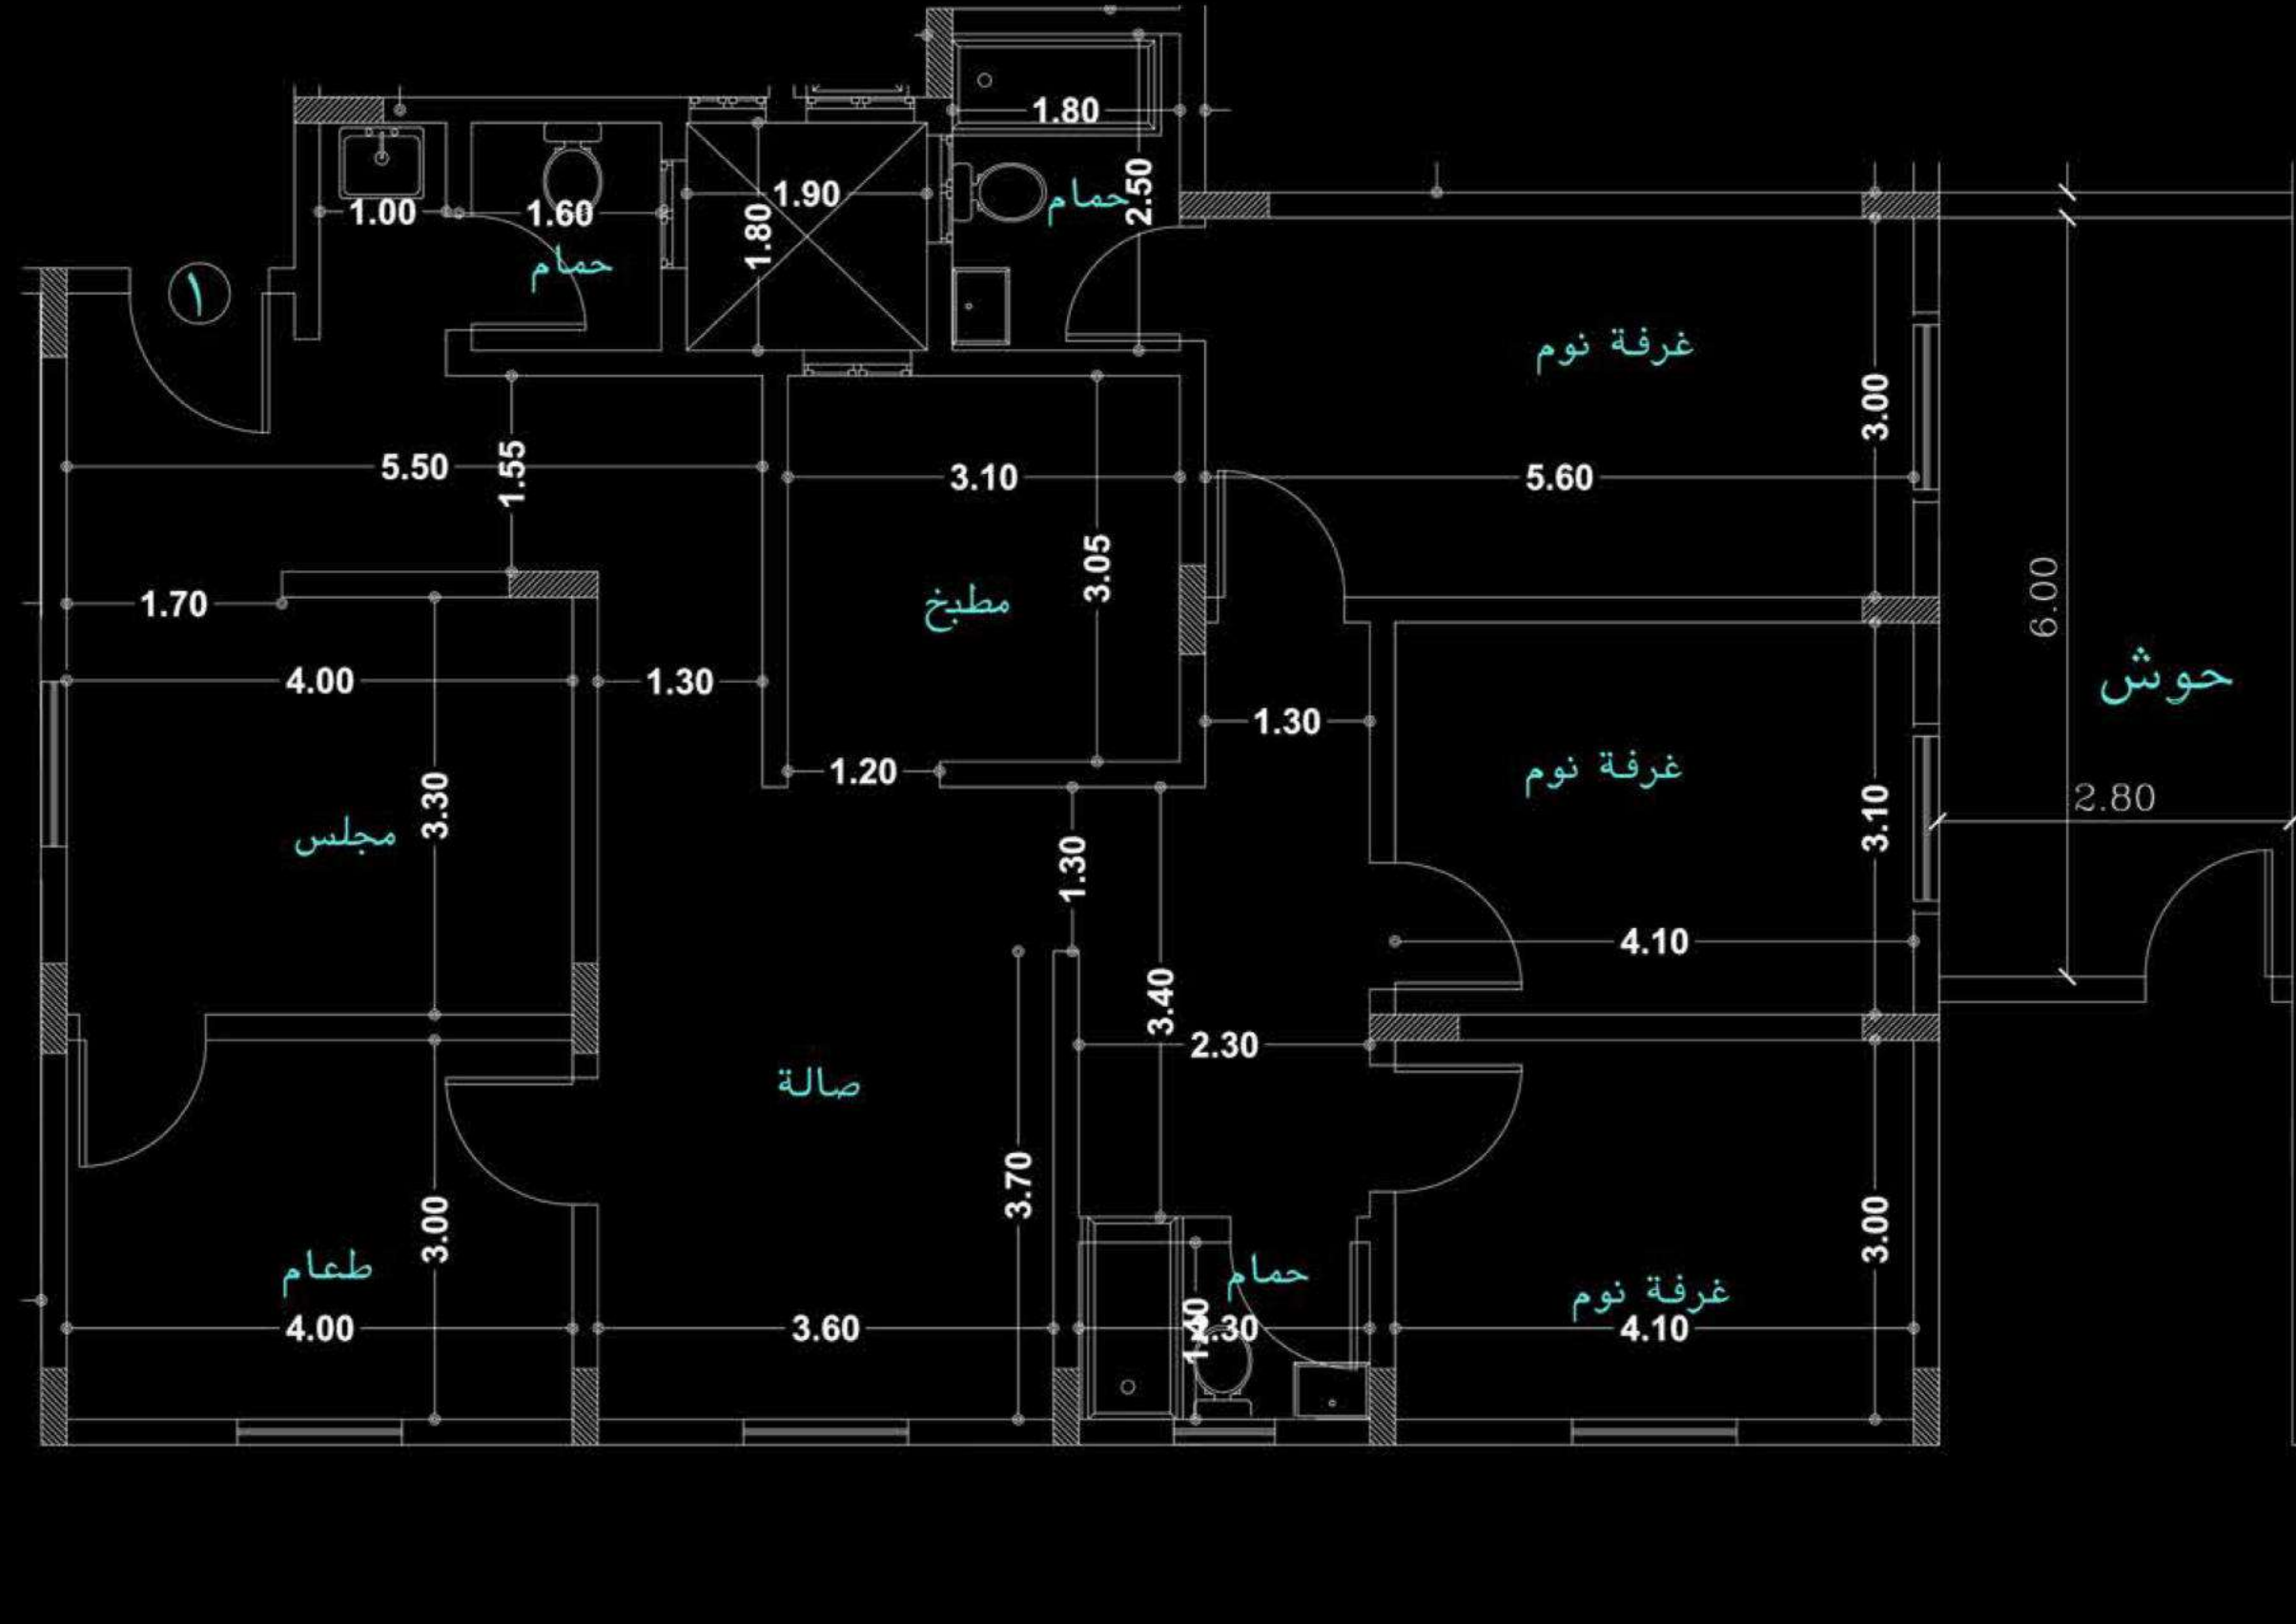

FLAT 1 شقة ١

المساحة الكلية ١٧٤,٢١ م^٢


Total Area: 174.21 m²

المكونات Components

Majles	مجلس
Dining Room	طعام
Hall	الصالة
Master Bed Room	نوم رئيسية
Bed Room 1	نوم ١
Bed Room 2	نوم ٢
Kitchen	المطبخ
Bath 1	حمام ١
Bath 2	حمام ٢
Bath 3	حمام ٣
Private Garden	حوش خاص

PRICE: 770,000.00

GROUND FLOOR

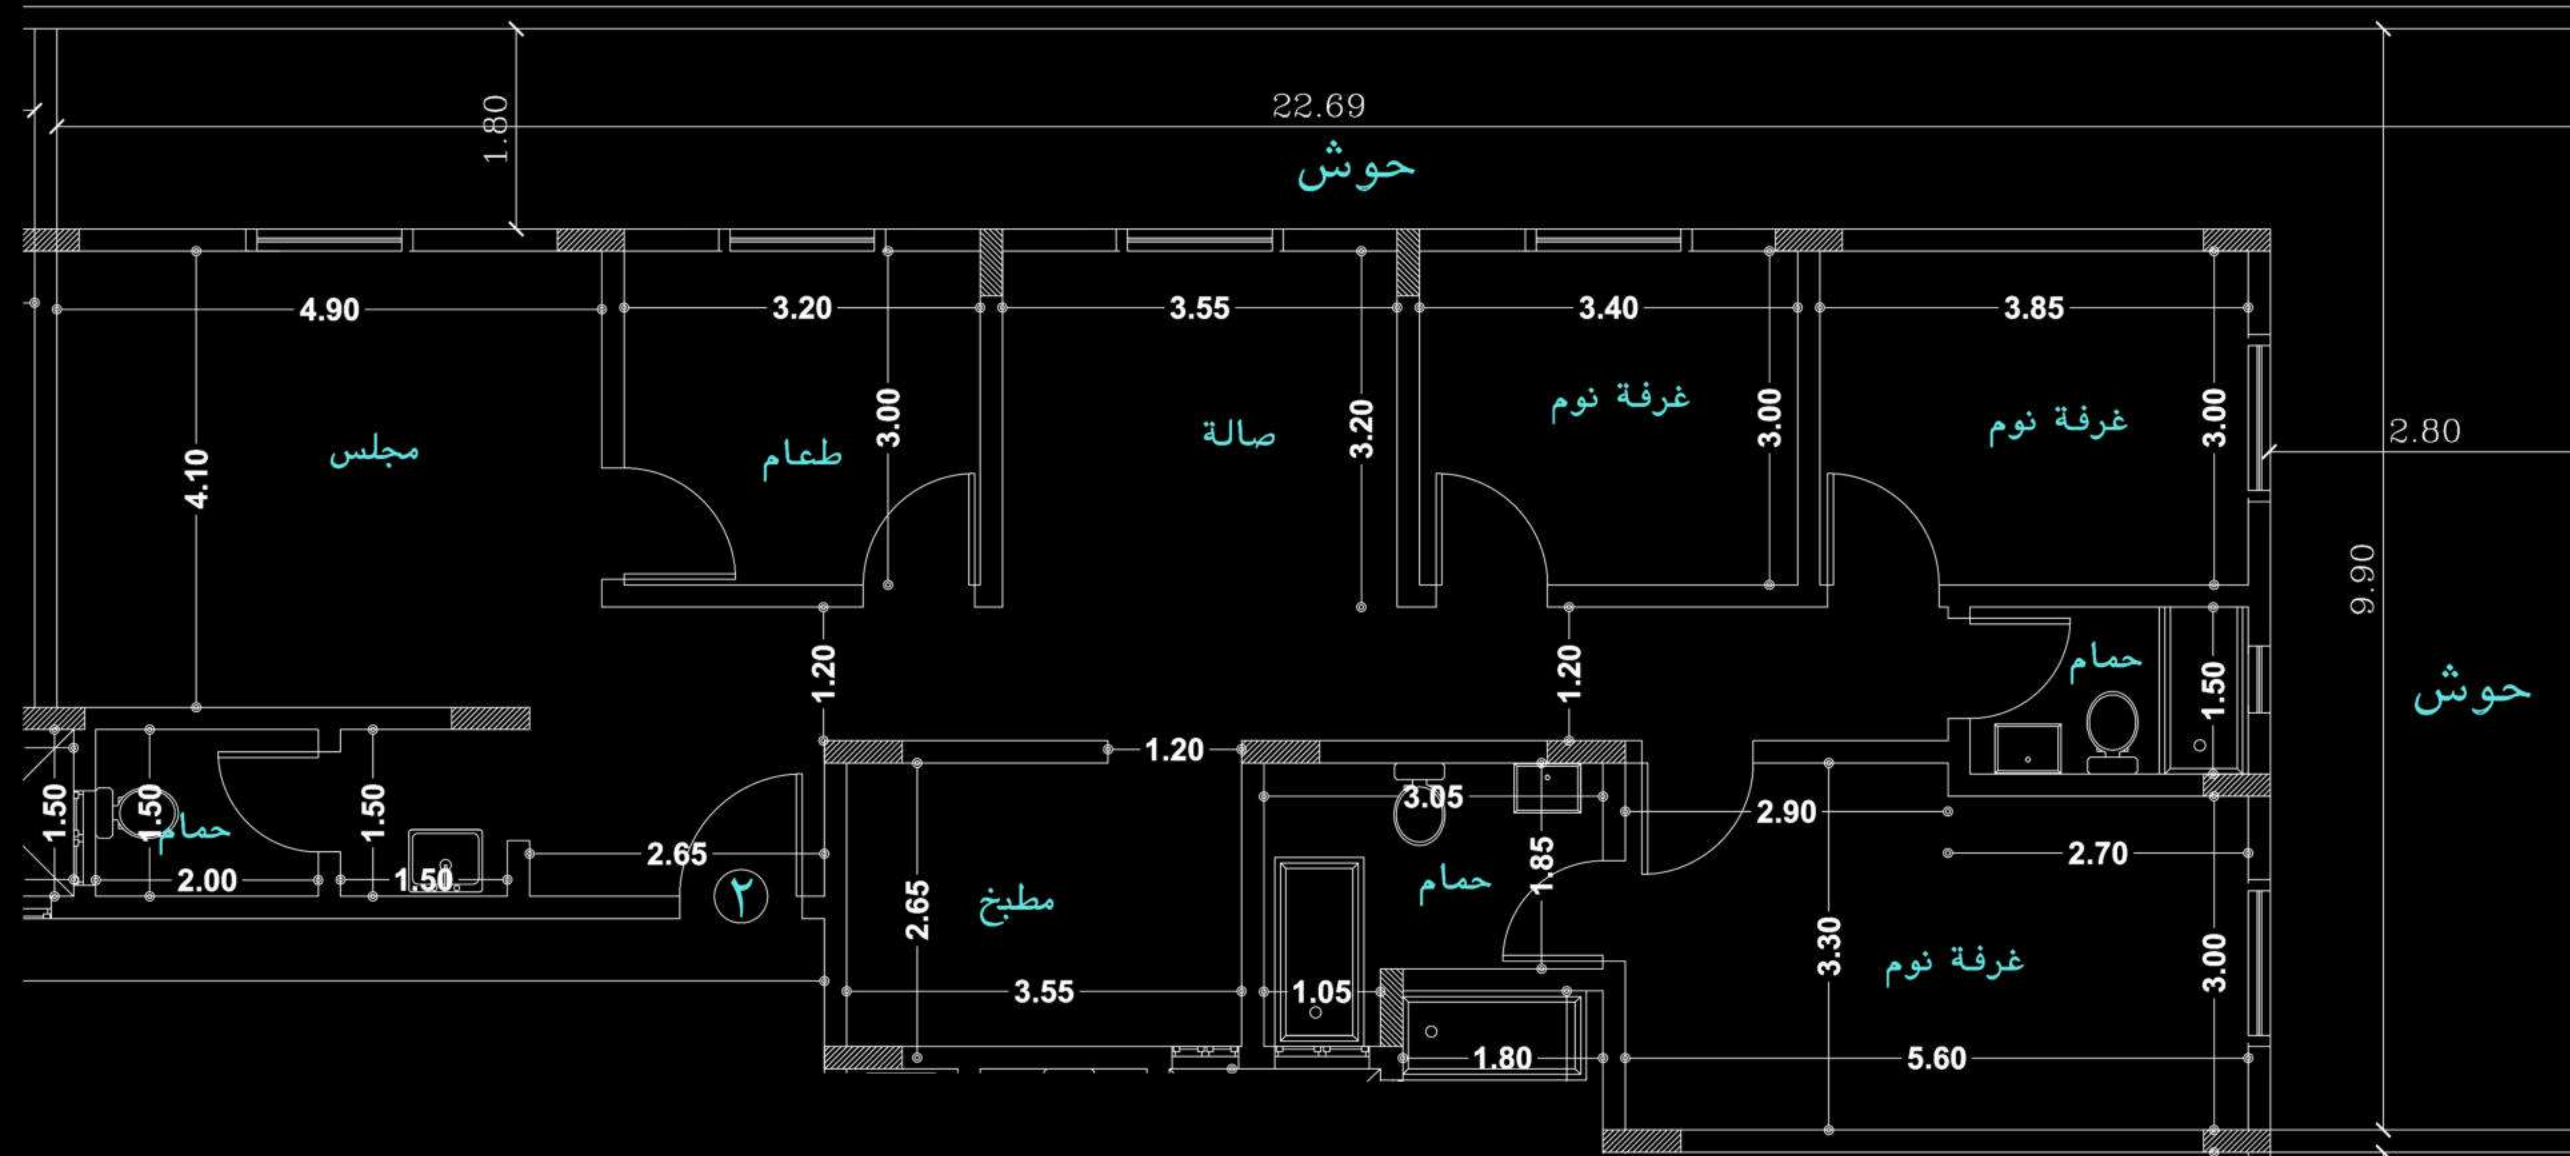


شقة ٢	FLAT 2
المساحة الكلية ٢٠٩,٢٤ م²	Total Area: 209.24 m ²
المكونات Components	
مجلس	Majles
طعام	Dining Room
الصالة	Hall
نوم رئيسية	Master Bed Room
نوم ١	Bed Room 1
نوم ٢	Bed Room 2
المطبخ	Kitchen
حمام ١	Bath 1
حمام ٢	Bath 2
حمام ٣	Bath 3
حوش خاص	Private Garden

PRICE: 800,000.00

GROUND FLOOR

FLAT 3


شقة ٣

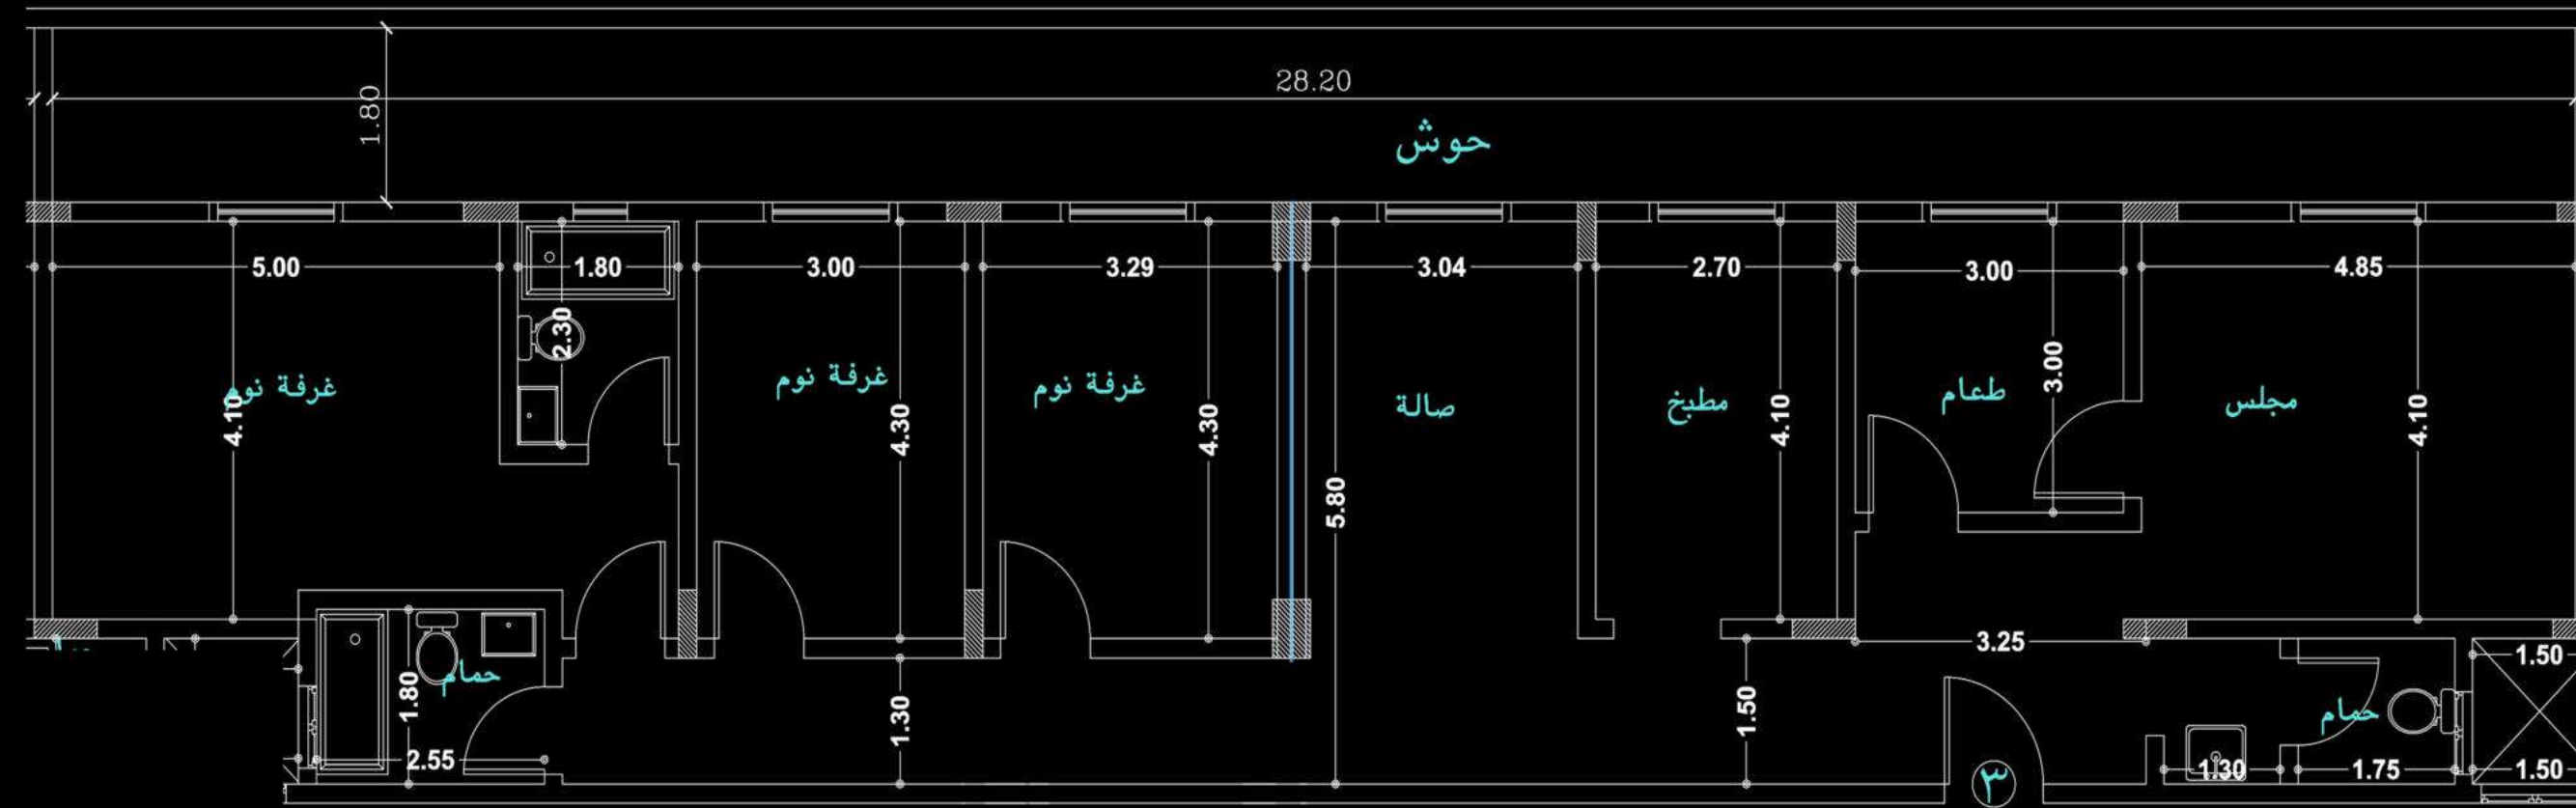

FLAT 3	شقة ٣
المساحة الكلية ٢١٩,٨٢ م ^٢ Total Area: 219.82 m ²	
المكونات Components	
Majles	مجلس
Dining Room	طعام
Hall	الصاله
Master Bed Room	نوم رئيسية
Bed Room 1	نوم ١
Bed Room 2	نوم ٢
Kitchen	المطبخ
Bath 1	حمام ١
Bath 2	حمام ٢
Bath 3	حمام ٣
Private Garden	حوش خاص

PRICE: 860,000.00

GROUND FLOOR

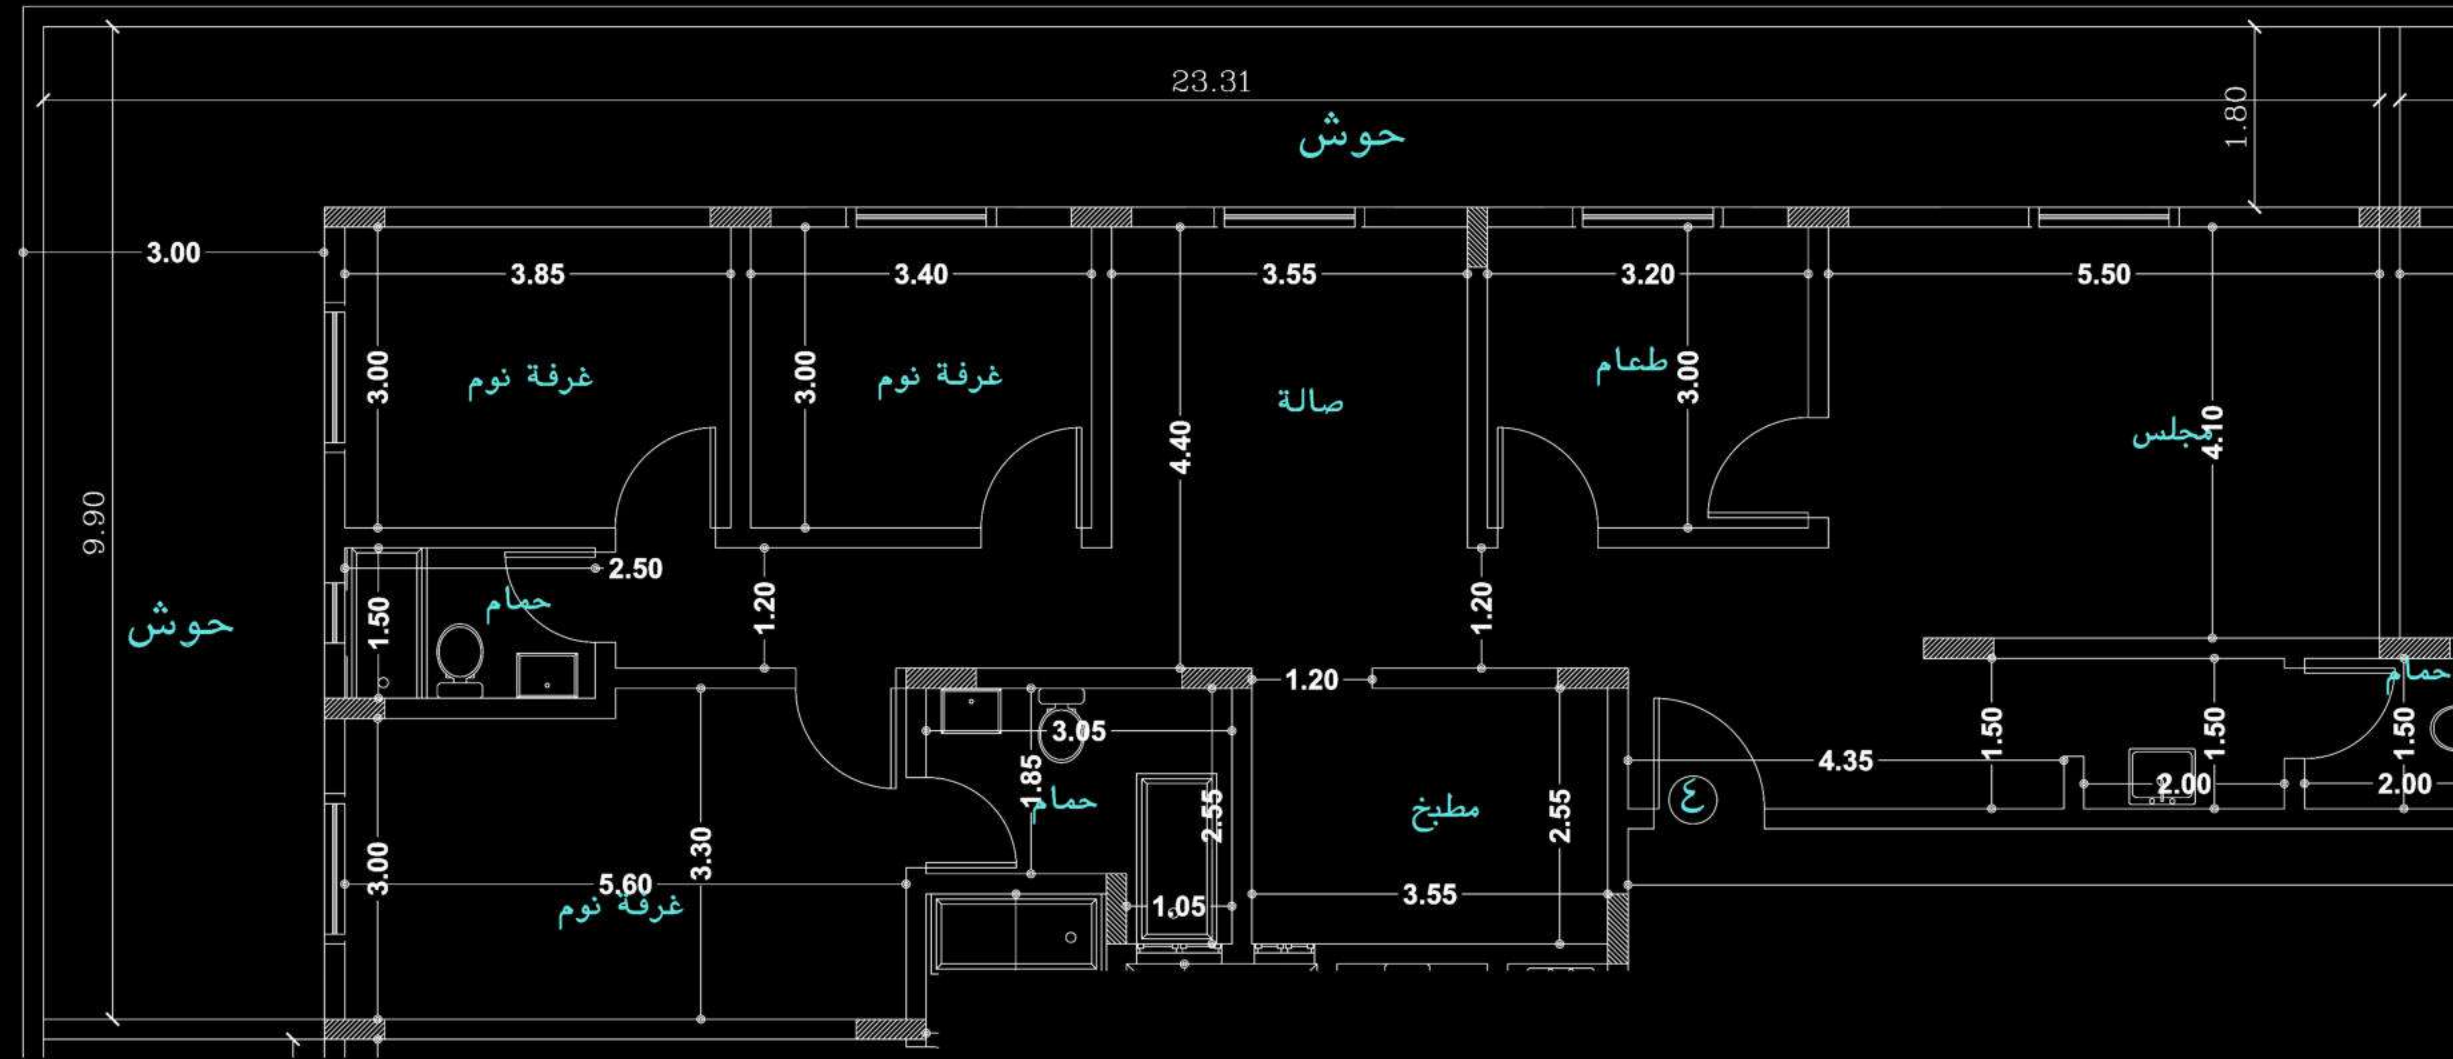

شقة ٤
FLAT 4

المساحة الكلية ٢١٦,٥٤ م^٢


Total Area: 216.54 m²

المكونات
Components

Majles	مجلس
Dining Room	طعام
Hall	الصاله
Master Bed Room	نوم رئيسية
Bed Room 1	نوم ١
Bed Room 2	نوم ٢
Kitchen	المطبخ
Bath 1	حمام ١
Bath 2	حمام ٢
Bath 3	حمام ٣
Private Garden	حوش خاص

PRICE: 825,000.00


GROUND FLOOR

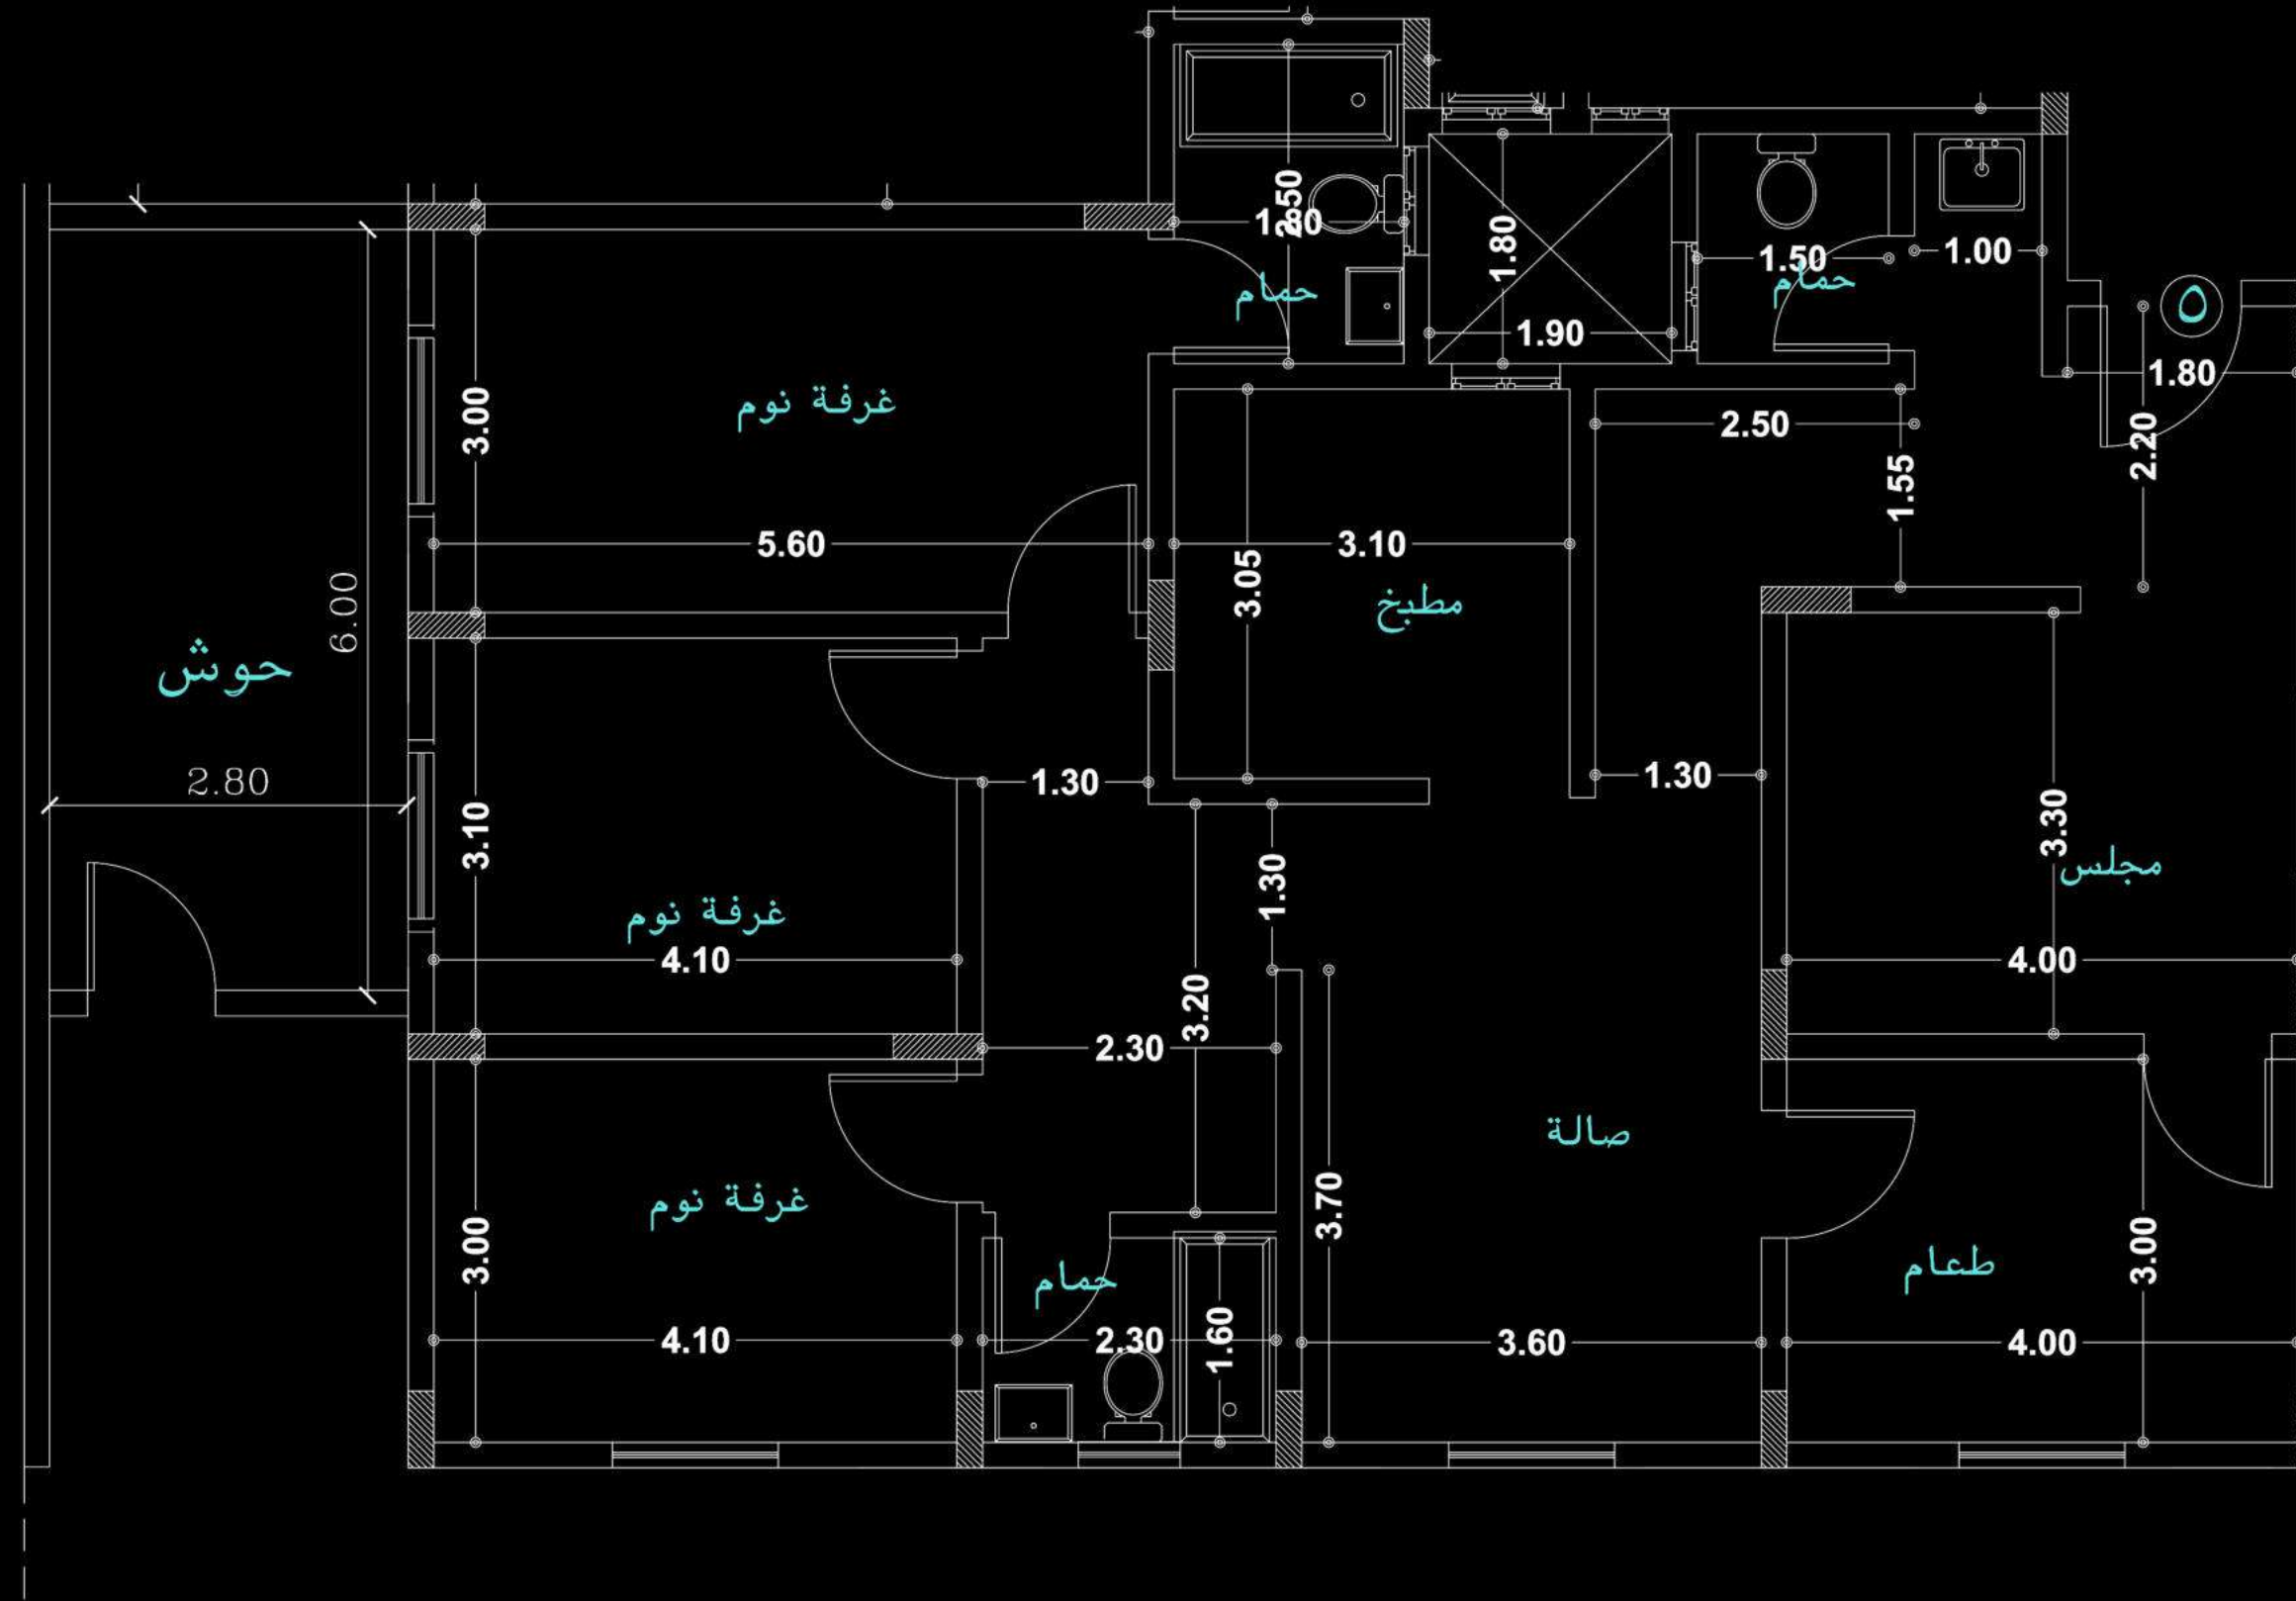

FLAT 5	شقة ٥
المساحة الكلية ١٧٤,٢١ م ²	
Total Area: 174.21 m ²	
المكونات Components	
Majles	مجلس
Dining Room	طعام
Hall	الصاله
Master Bed Room	نوم رئيسية
Bed Room 1	نوم ١
Bed Room 2	نوم ٢
Kitchen	المطبخ
Bath 1	حمام ١
Bath 2	حمام ٢
Bath 3	حمام ٣
Private Garden	حوش خاص

PRICE: 775,000.00

GROUND FLOOR

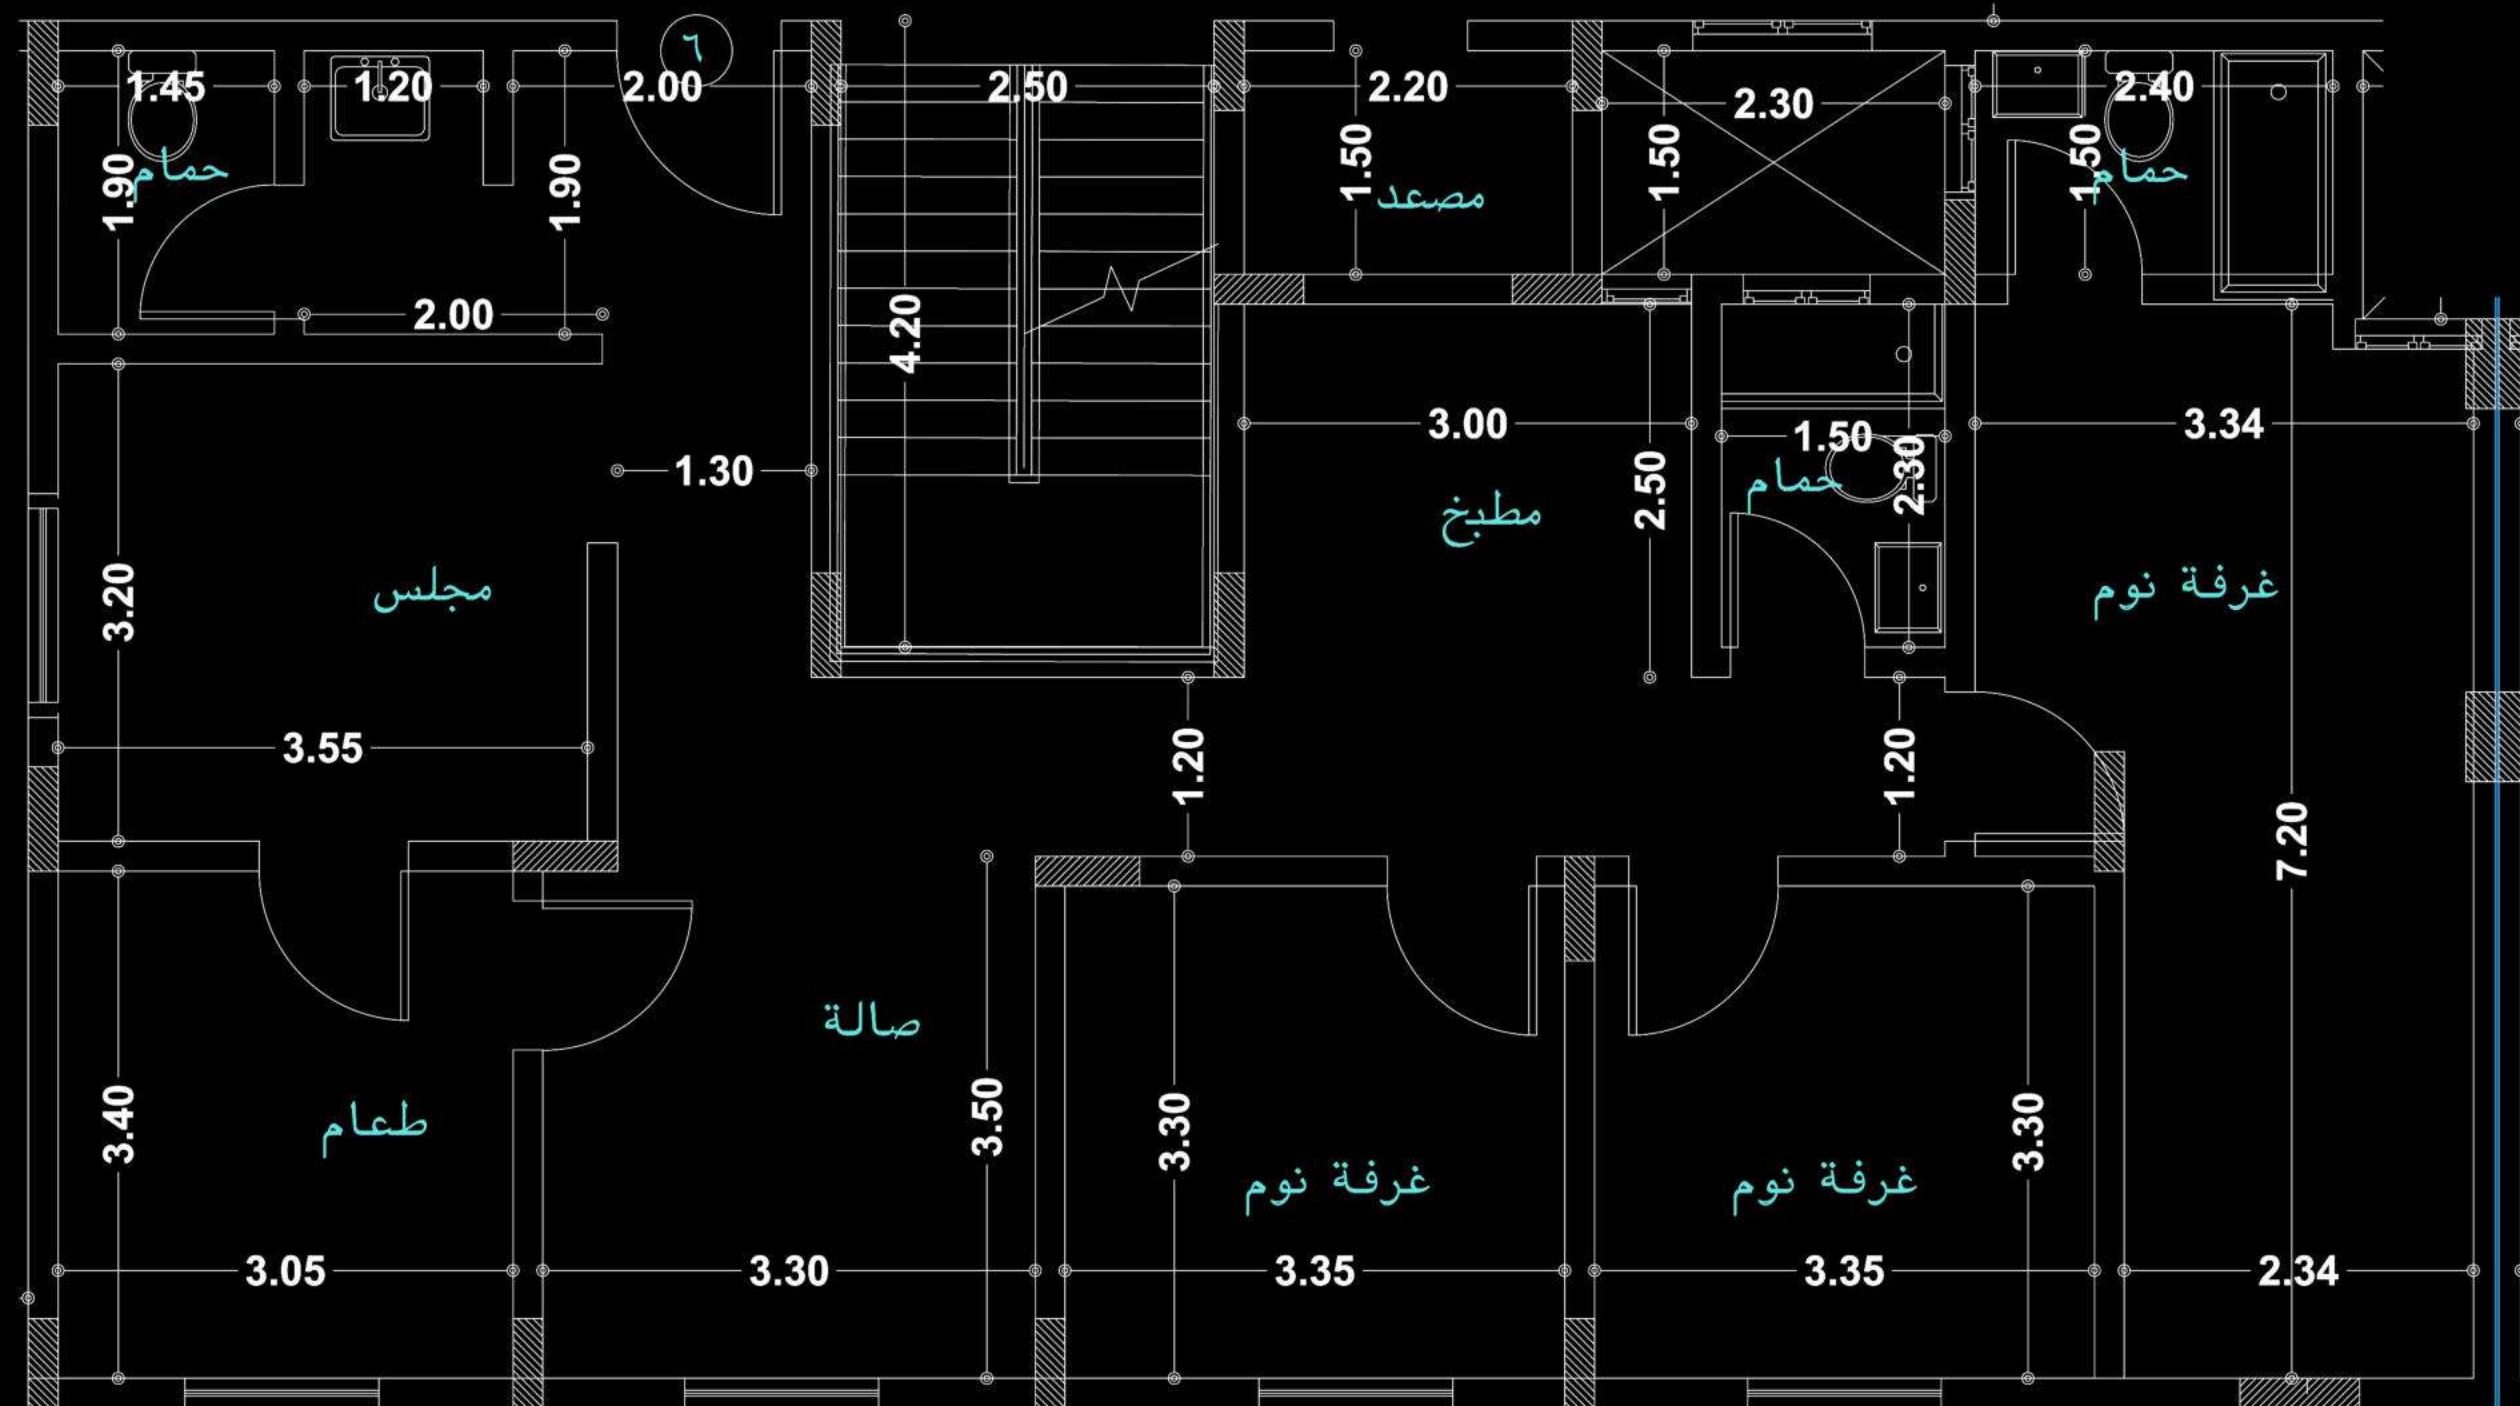


FLAT 6	شقة ٦
المساحة الكلية ١٢٧,٣١ م ^٢ Total Area: 127.31 m ²	
المكونات Components	
Majles	مجلس
Dining Room	طعام
Hall	الصالة
Master Bed Room	نوم رئيسية
Bed Room 1	نوم ١
Bed Room 2	نوم ٢
Kitchen	المطبخ
Bath 1	حمام ١
Bath 2	حمام ٢
Bath 3	حمام ٣

PRICE: 690,000.00

GROUND FLOOR


FLAT 7

شقة ٧

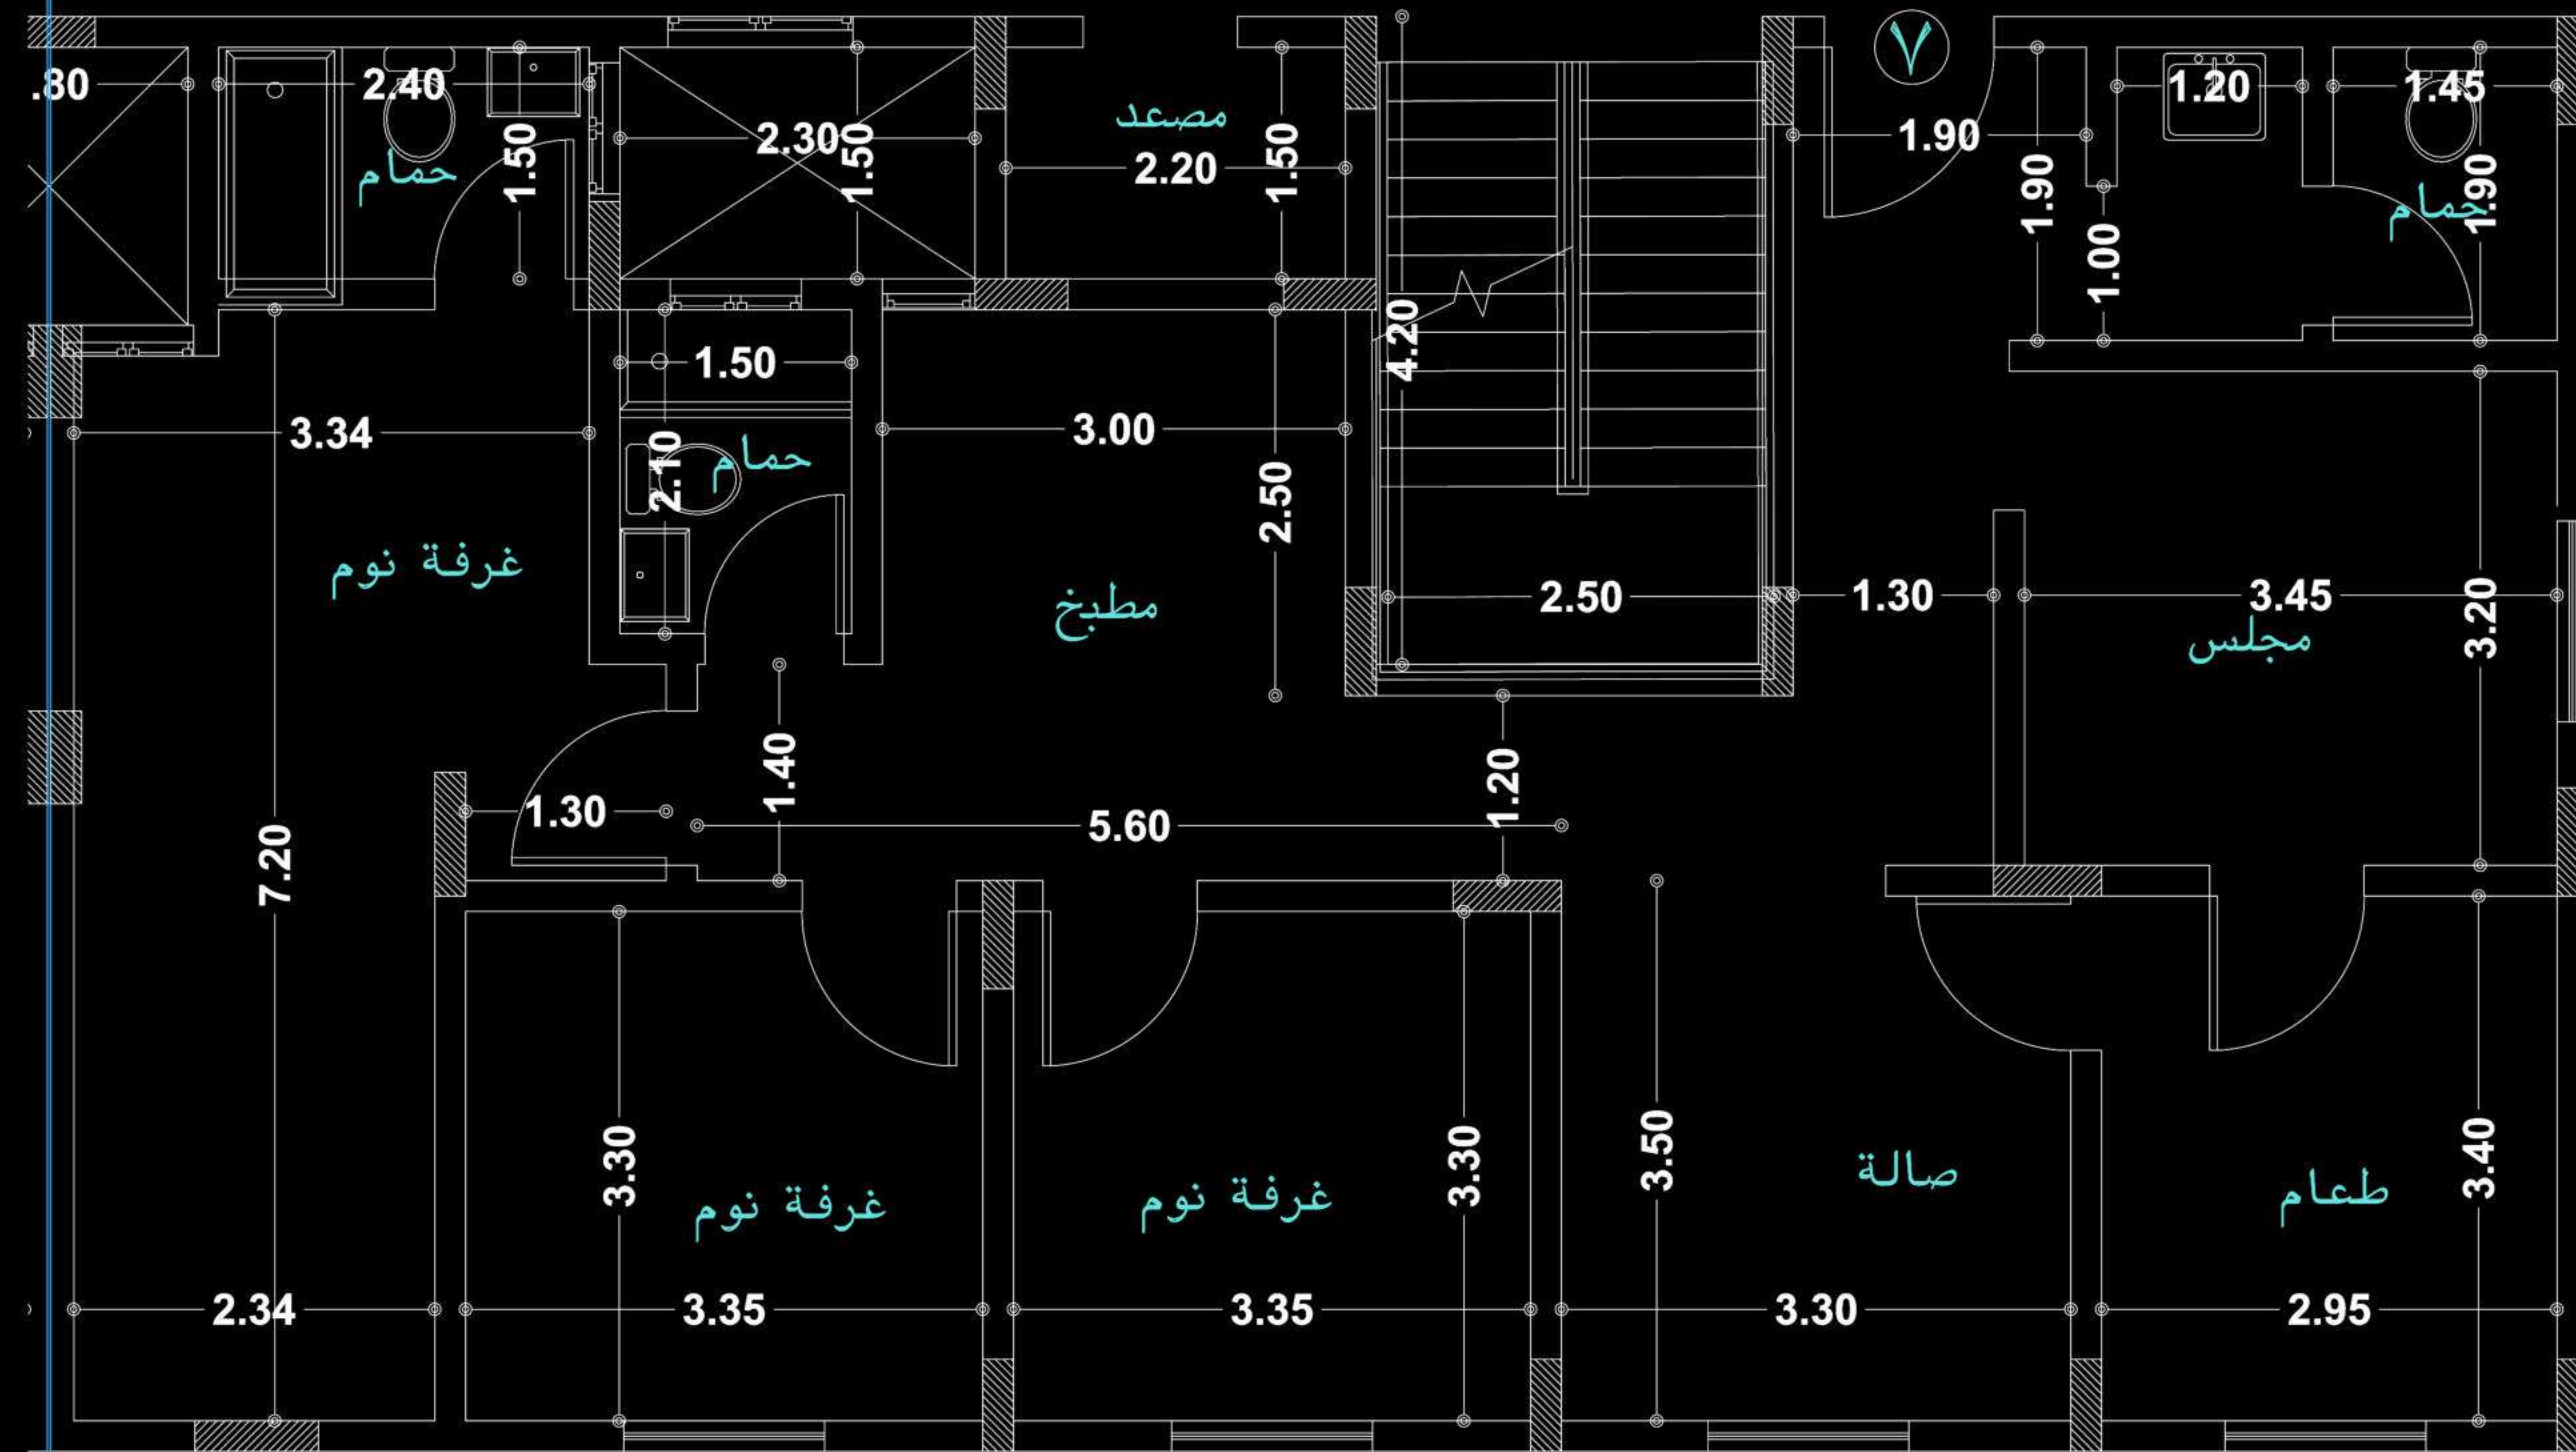

PRICE: 690,000.00

GROUND FLOOR

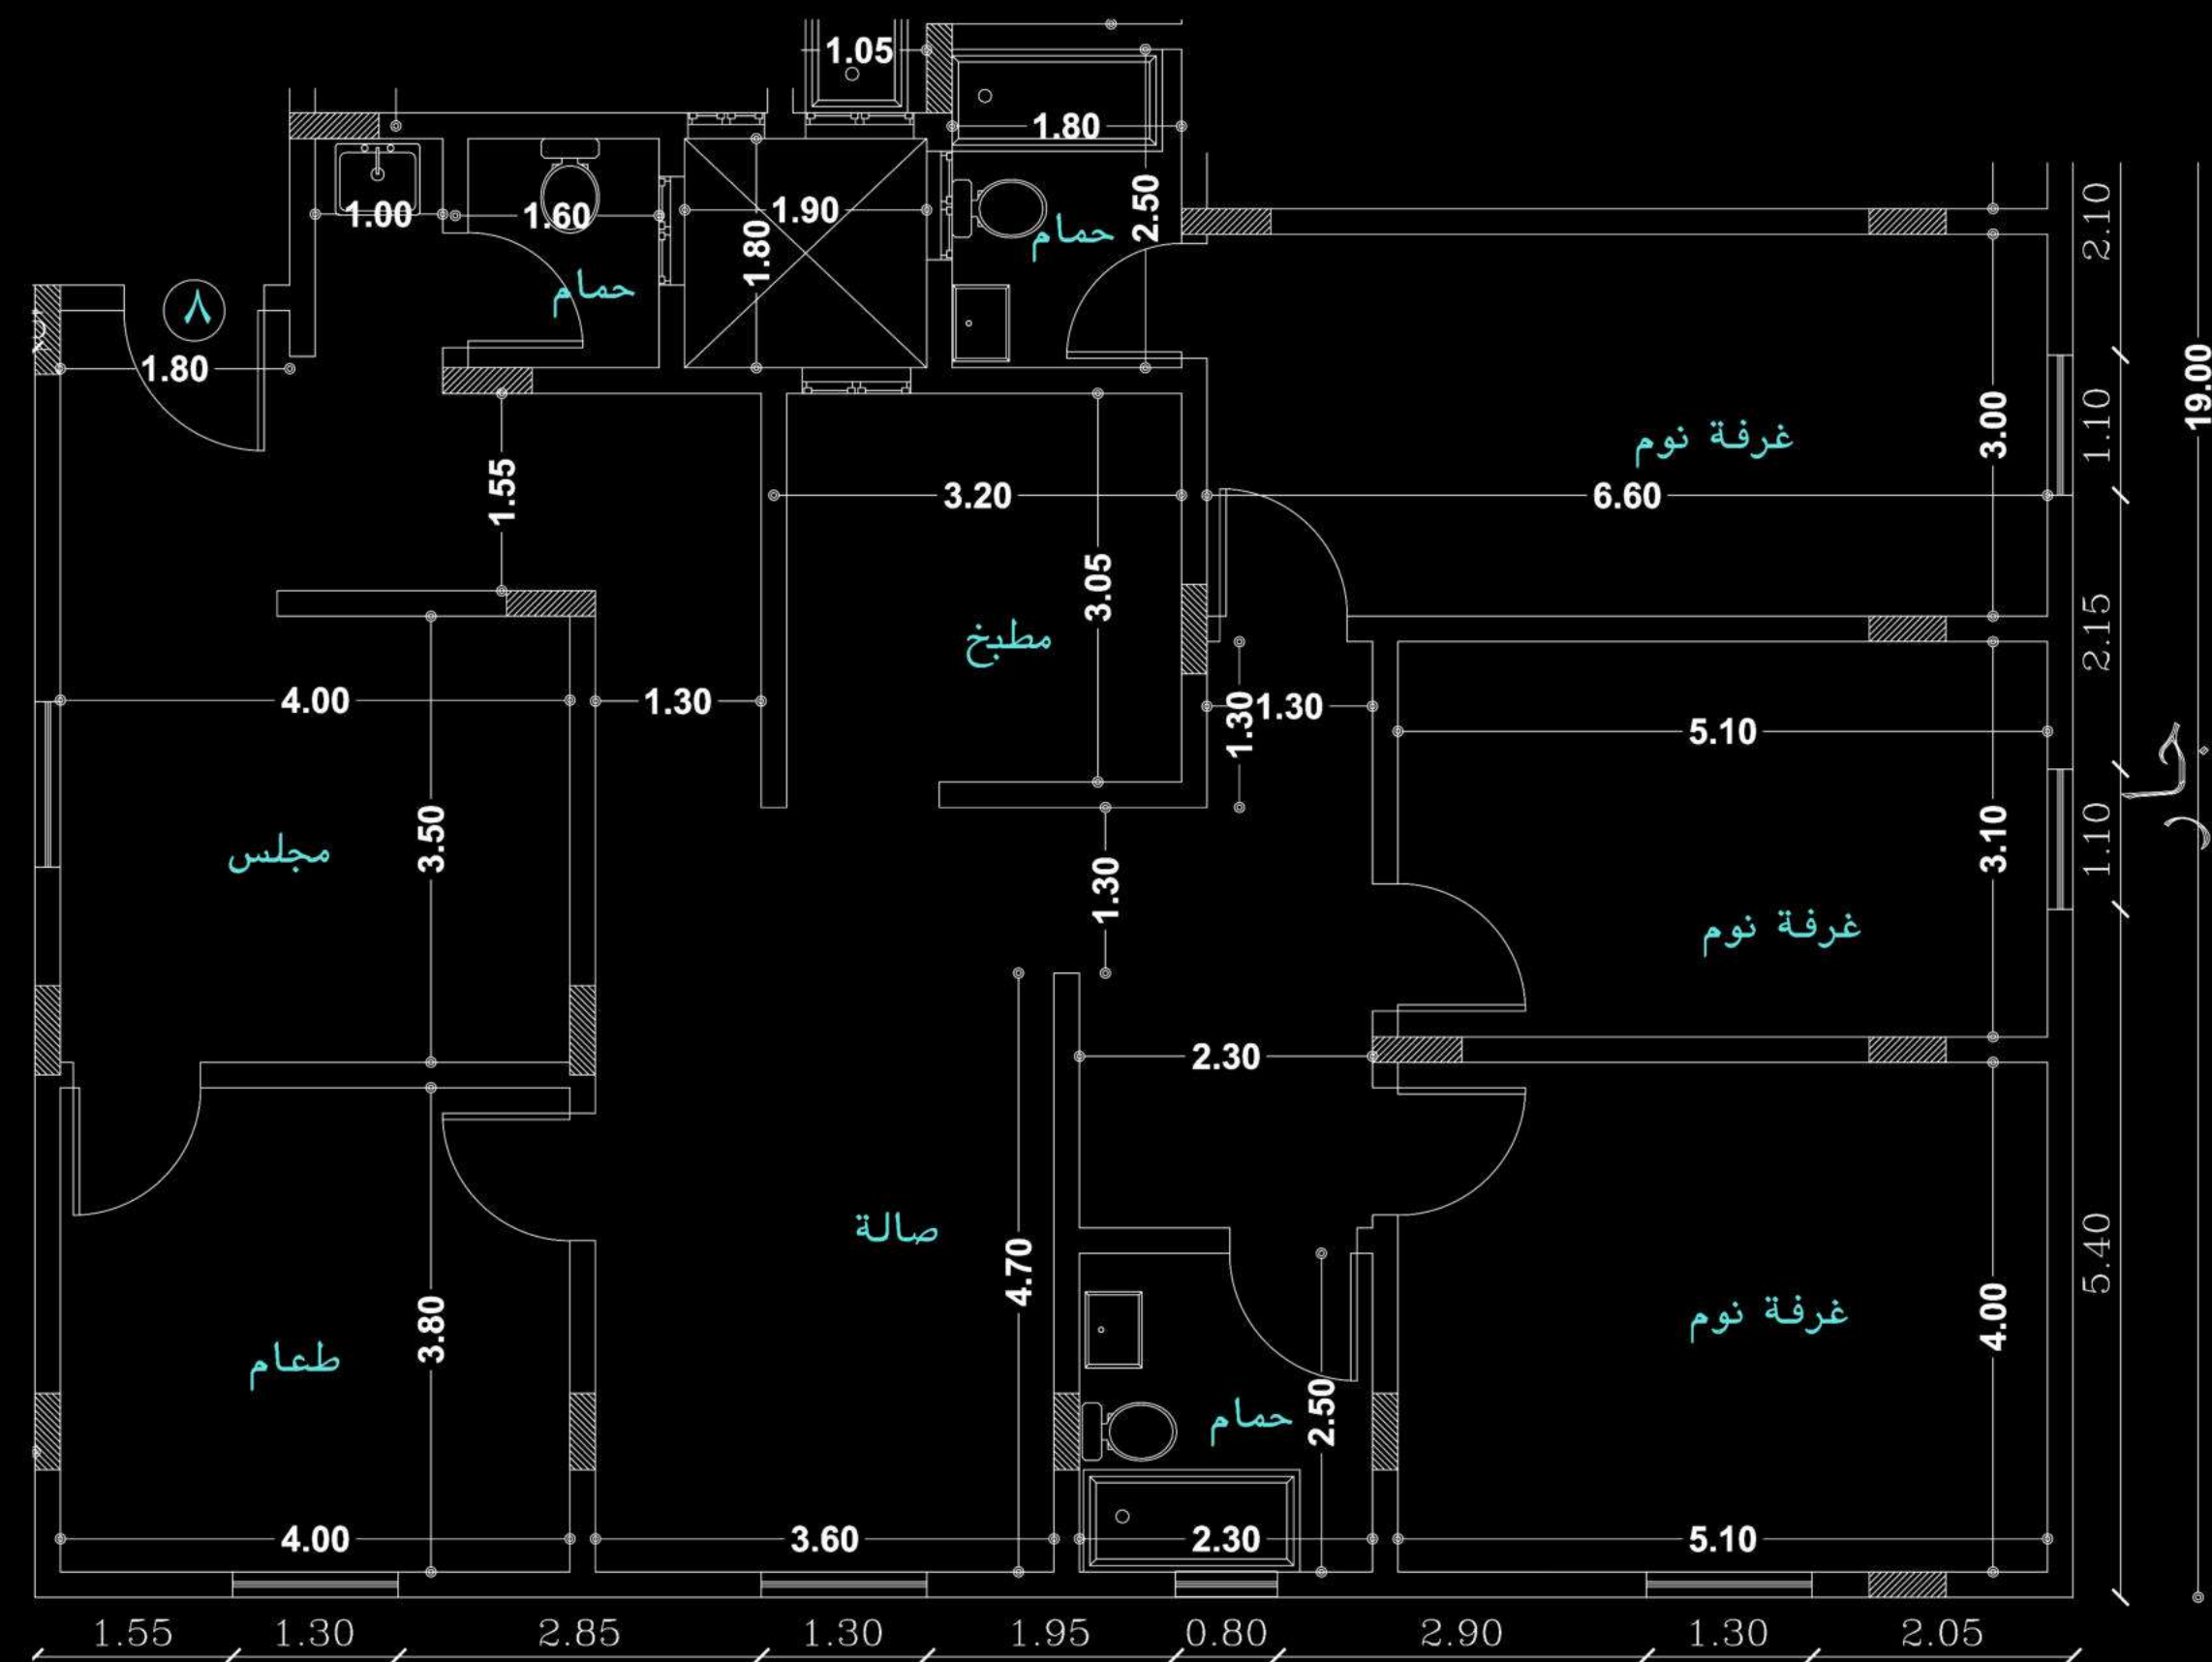


FLAT 8	شقة ٨
المساحة الكلية ١٧٠,٣١ م ^٢ Total Area: 170.31 m ²	
المكونات Components	
Majles	مجلس
Dining Room	طعام
Hall	الصالة
Master Bed Room	نوم رئيسية
Bed Room 1	نوم ١
Bed Room 2	نوم ٢
Kitchen	المطبخ
Bath 1	حمام ١
Bath 2	حمام ٢
Bath 3	حمام ٣

PRICE: 820,000.00

FIRST FLOOR

FLAT 9

شقة ٩

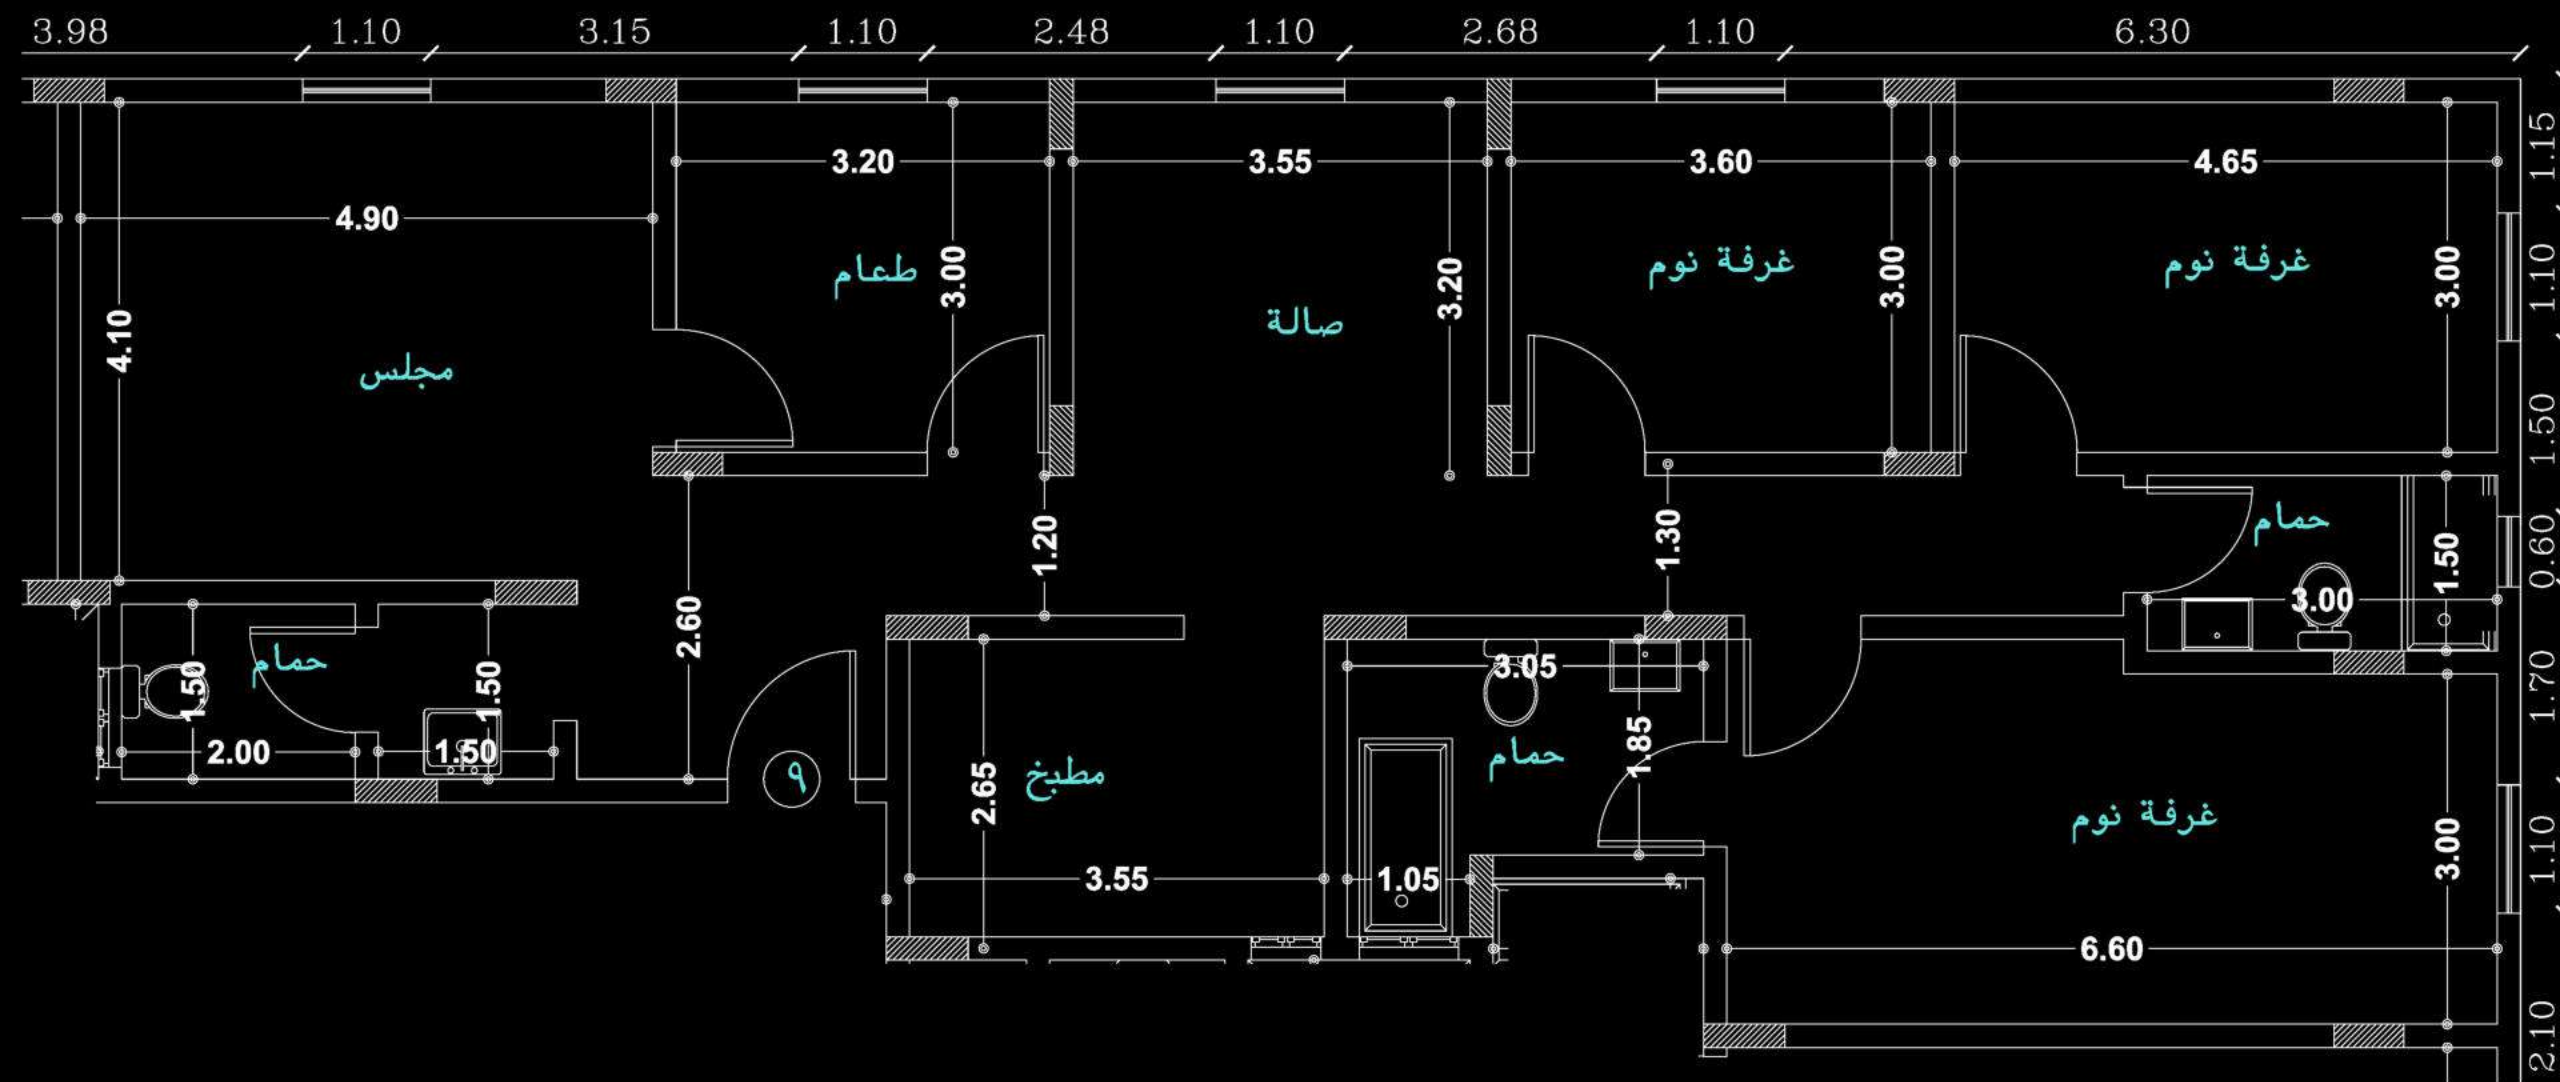

FLAT 9

شقة ٩

المساحة الكلية ١٤٧,١٨ م²


Total Area: 147.18 m²

المكونات
Components

Majles	مجلس
Dining Room	طعام
Hall	الصالة
Master Bed Room	نوم رئيسية
Bed Room 1	نوم ١
Bed Room 2	نوم ٢
Kitchen	المطبخ
Bath 1	حمام ١
Bath 2	حمام ٢
Bath 3	حمام ٣

PRICE: 735,000.00


FIRST FLOOR

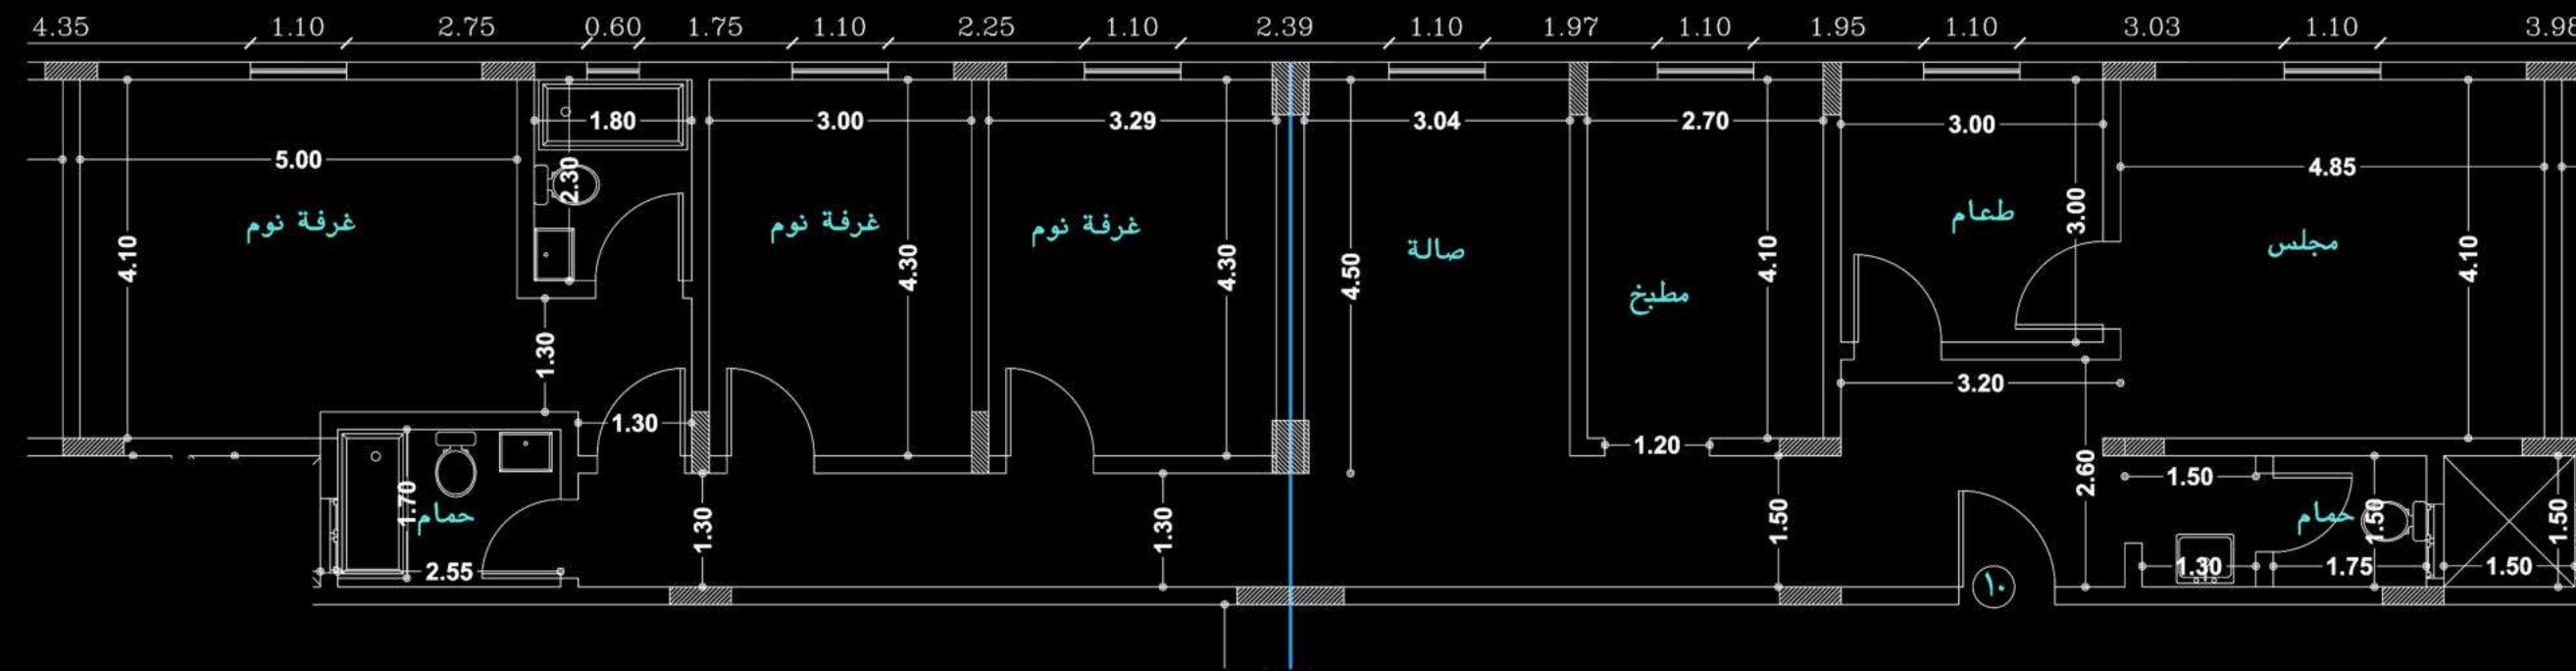

FLAT 10	شقة ١٠
المساحة الكلية ١٦٣,٠٨ م ^٢ Total Area: 163.08 m ²	
المكونات Components	
Majles	مجلس
Dining Room	طعام
Hall	الصاله
Master Bed Room	نوم رئيسية
Bed Room 1	نوم ١
Bed Room 2	نوم ٢
Kitchen	المطبخ
Bath 1	حمام ١
Bath 2	حمام ٢
Bath 3	حمام ٣

PRICE: 780,000.00


FIRST FLOOR

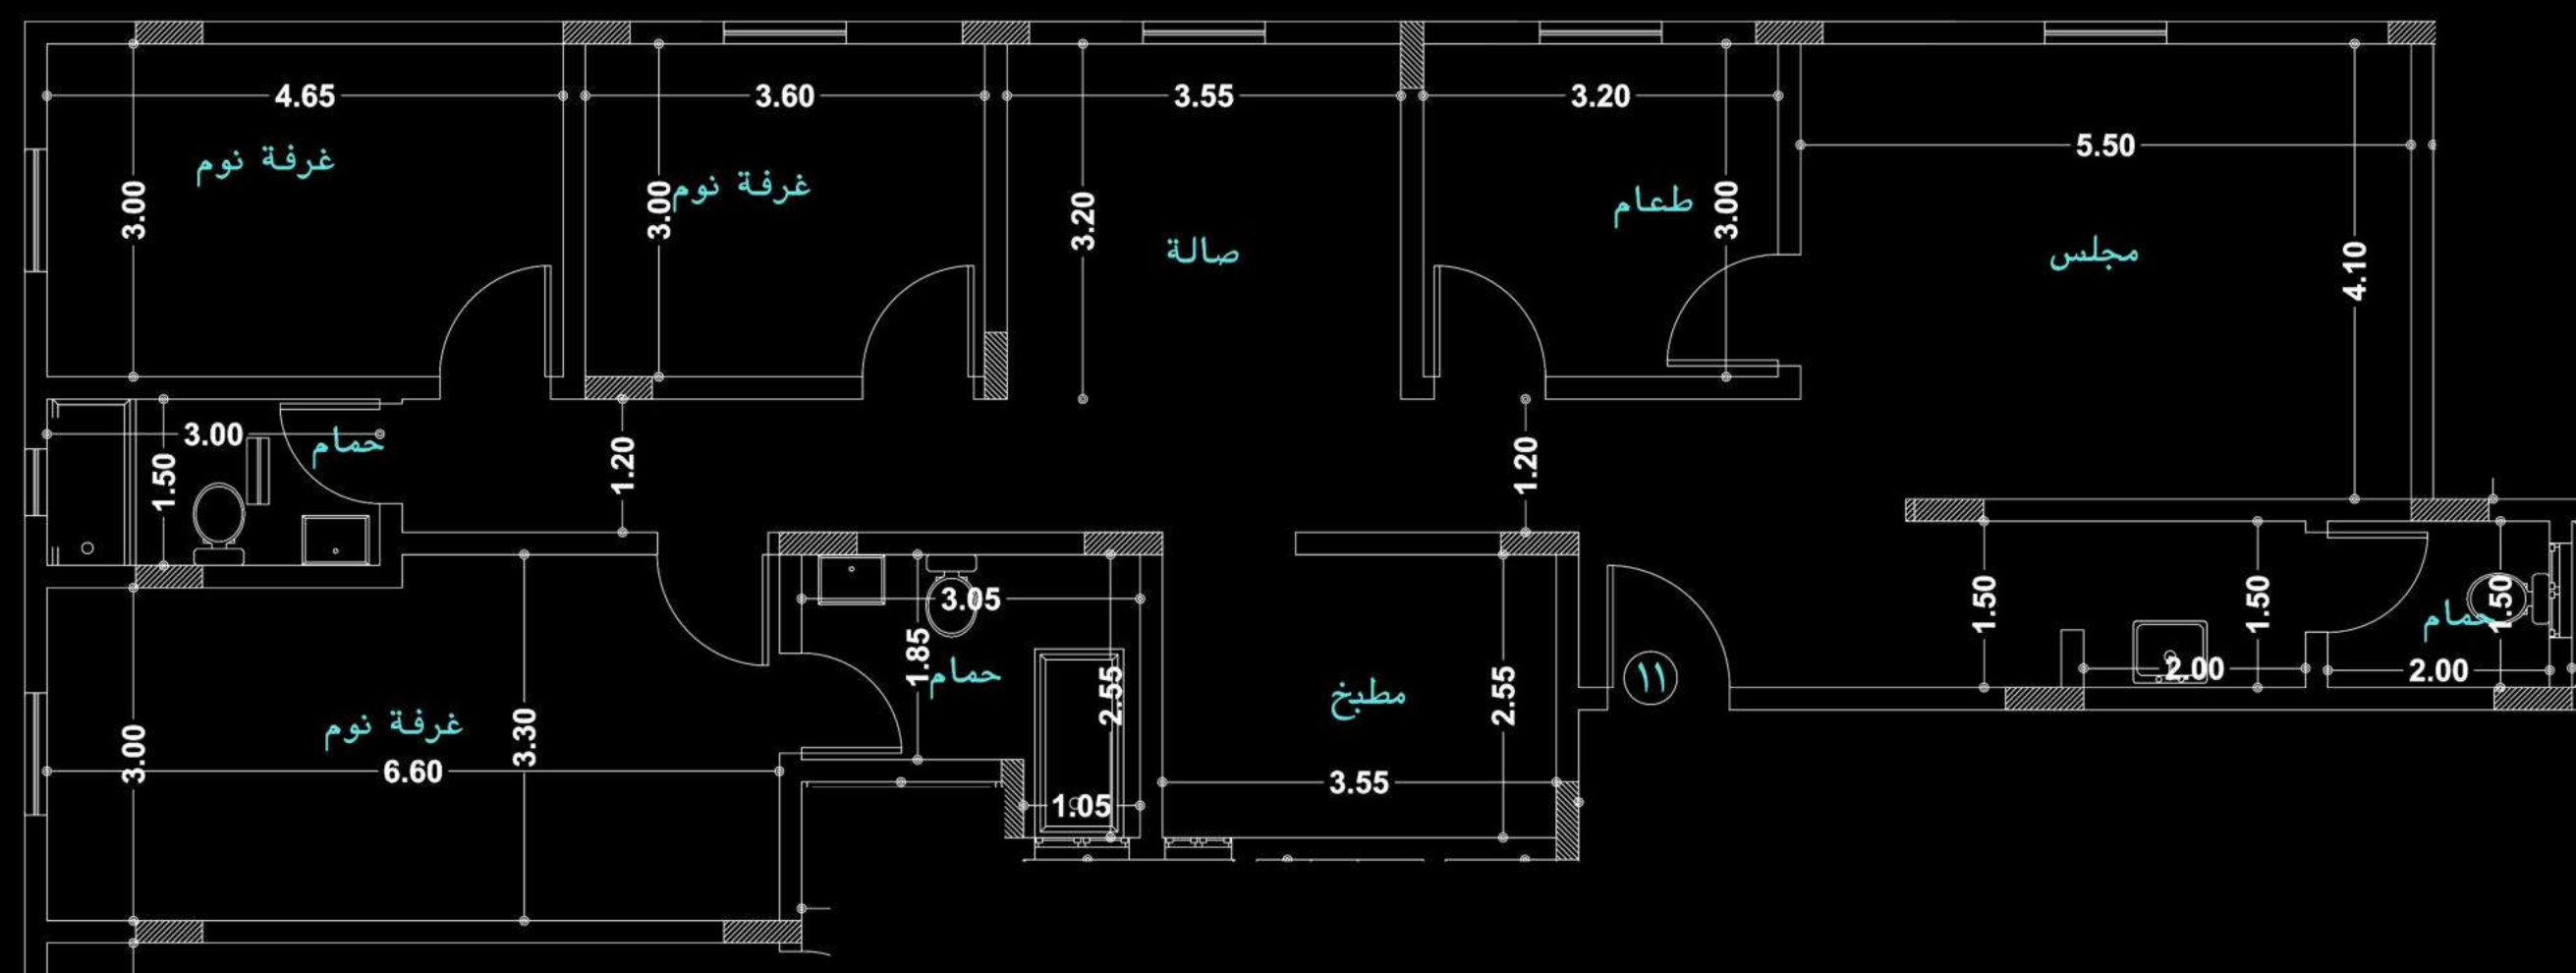

FLAT 11	شقة ١١
المساحة الكلية ١٥٣,٤٦ م ² Total Area: 153.46 m ²	
المكونات Components	
Majles	مجلس
Dining Room	طعام
Hall	الصالة
Master Bed Room	نوم رئيسية
Bed Room 1	نوم ١
Bed Room 2	نوم ٢
Kitchen	المطبخ
Bath 1	حمام ١
Bath 2	حمام ٢
Bath 3	حمام ٣

PRICE: 760,000.00


FIRST FLOOR

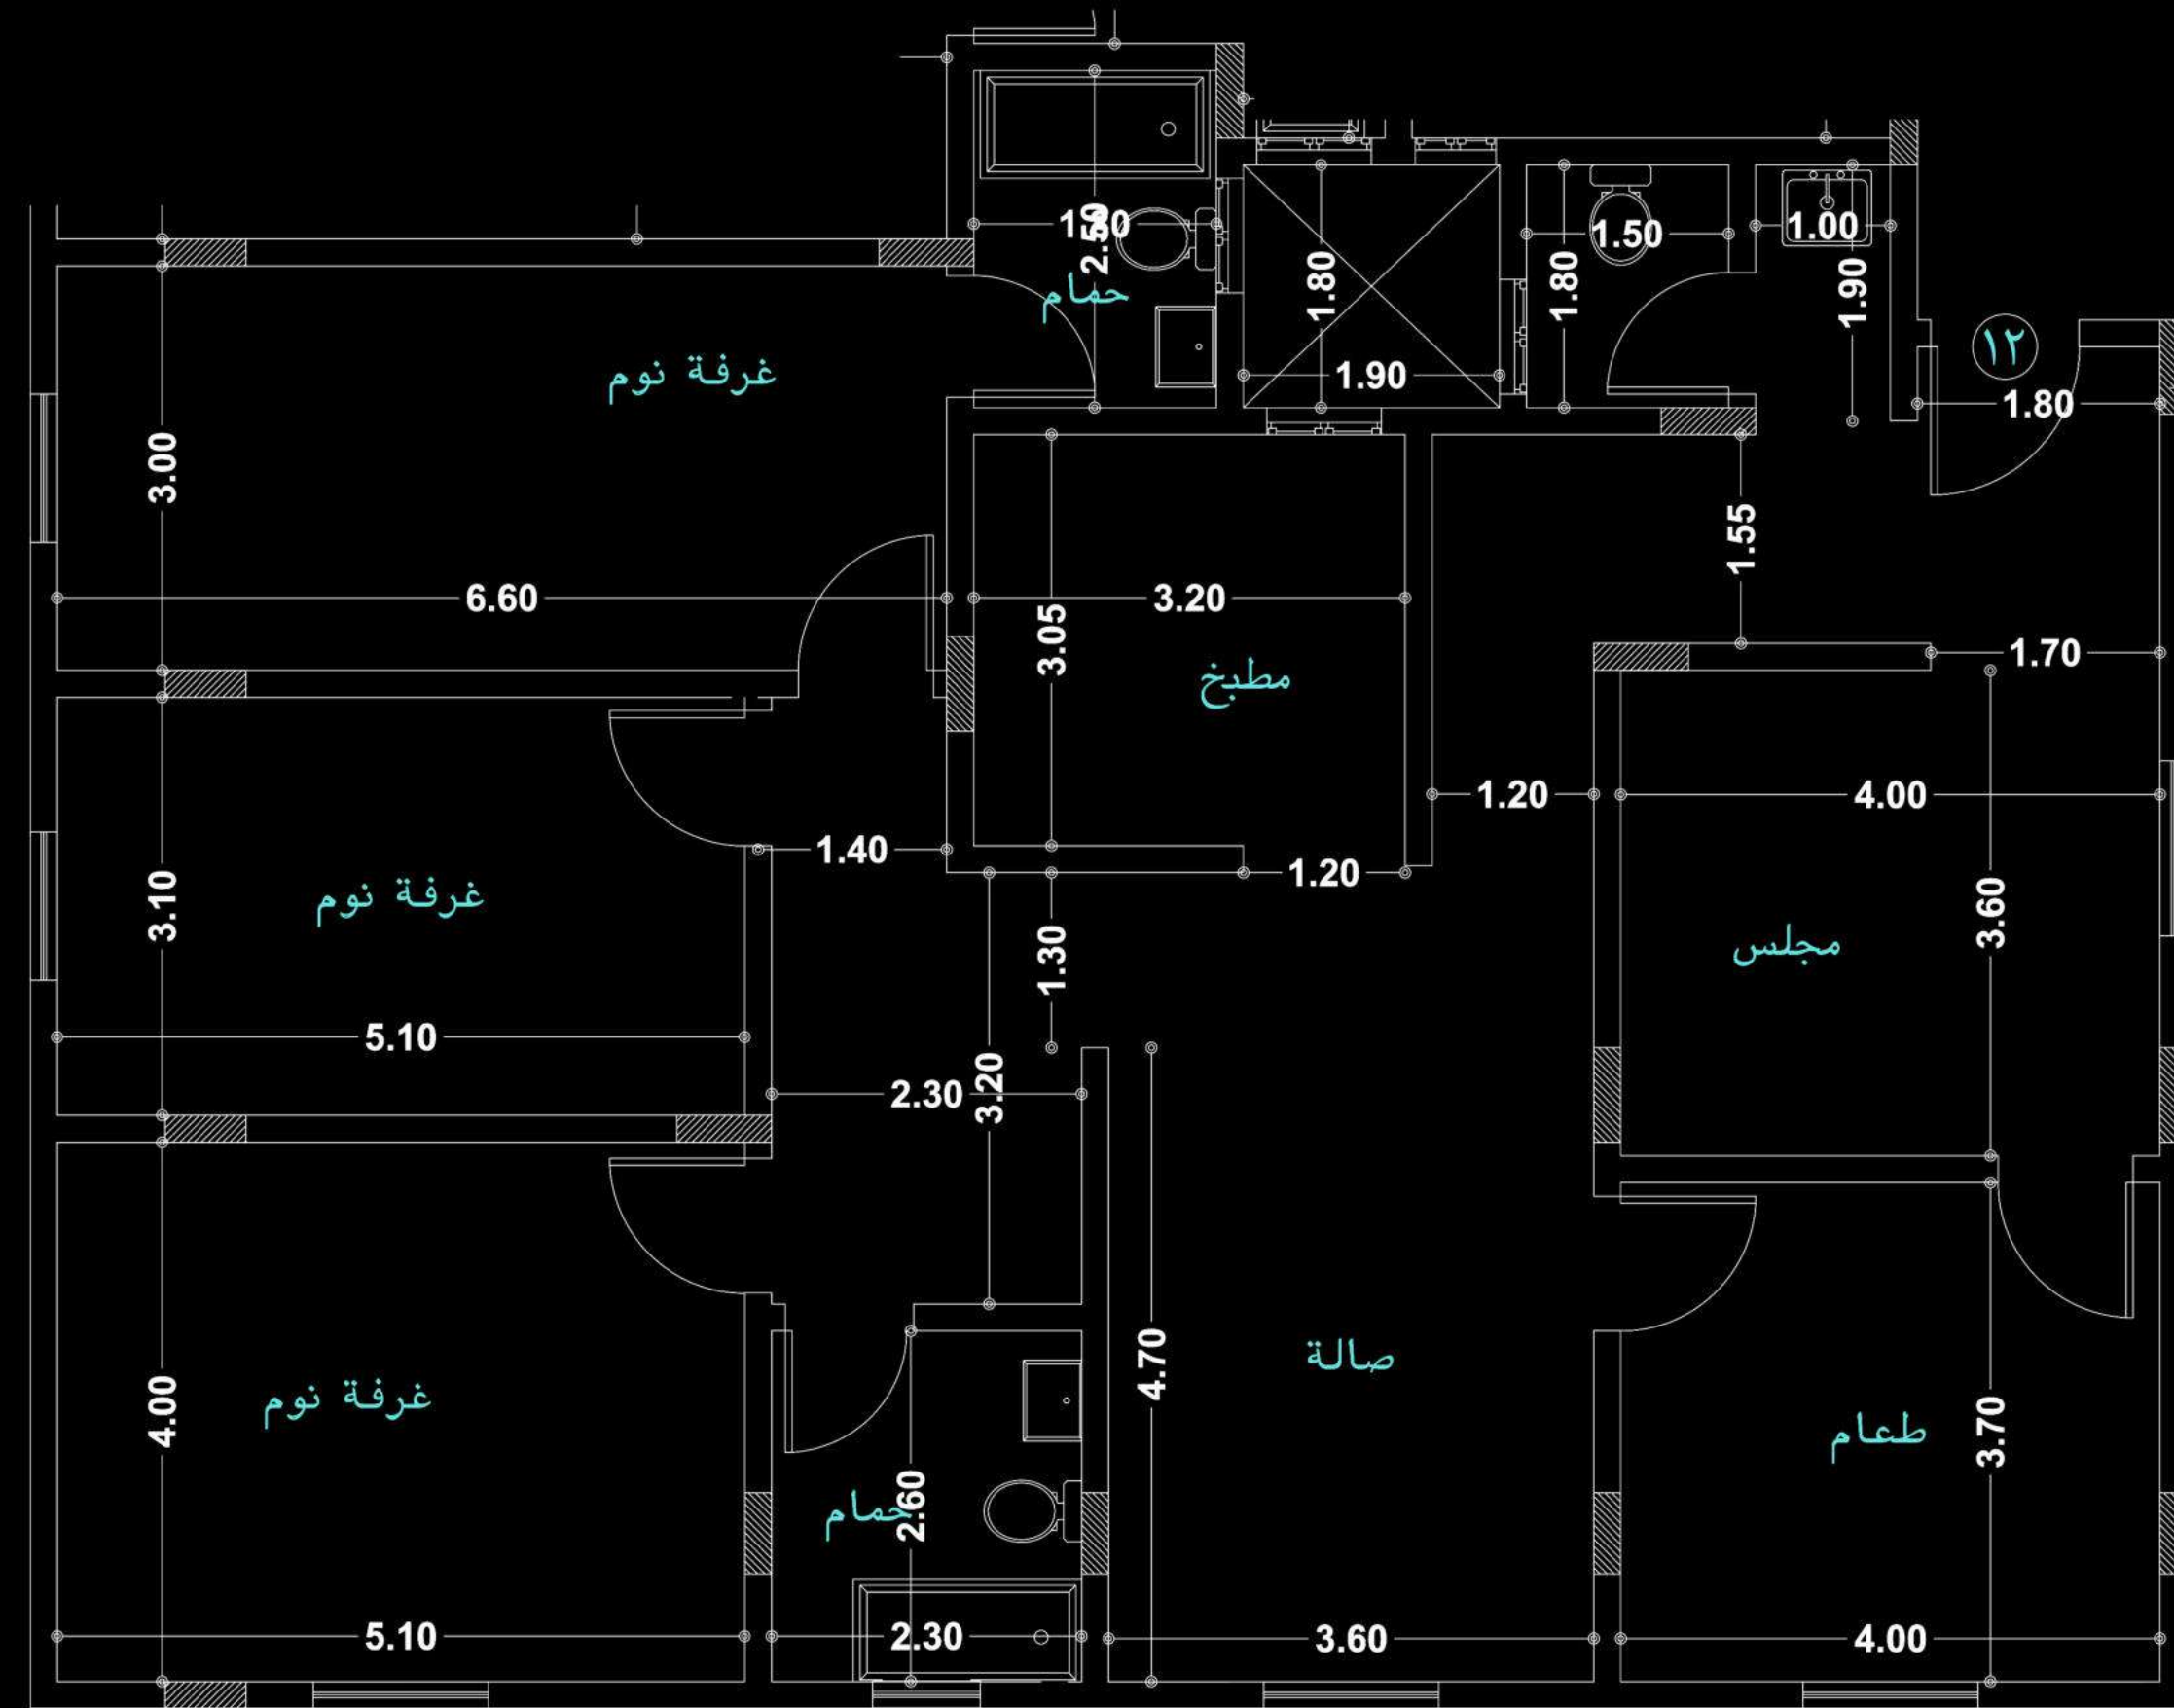

FLAT 12	شقة ١٢
المساحة الكلية ١٧٠,٥٤ م ^٢ Total Area: 170.54 m ²	
المكونات Components	
Majles	مجلس
Dining Room	طعام
Hall	الصالة
Master Bed Room	نوم رئيسية
Bed Room 1	نوم ١
Bed Room 2	نوم ٢
Kitchen	المطبخ
Bath 1	حمام ١
Bath 2	حمام ٢
Bath 3	حمام ٣

PRICE: 820,000.00

FIRST FLOOR

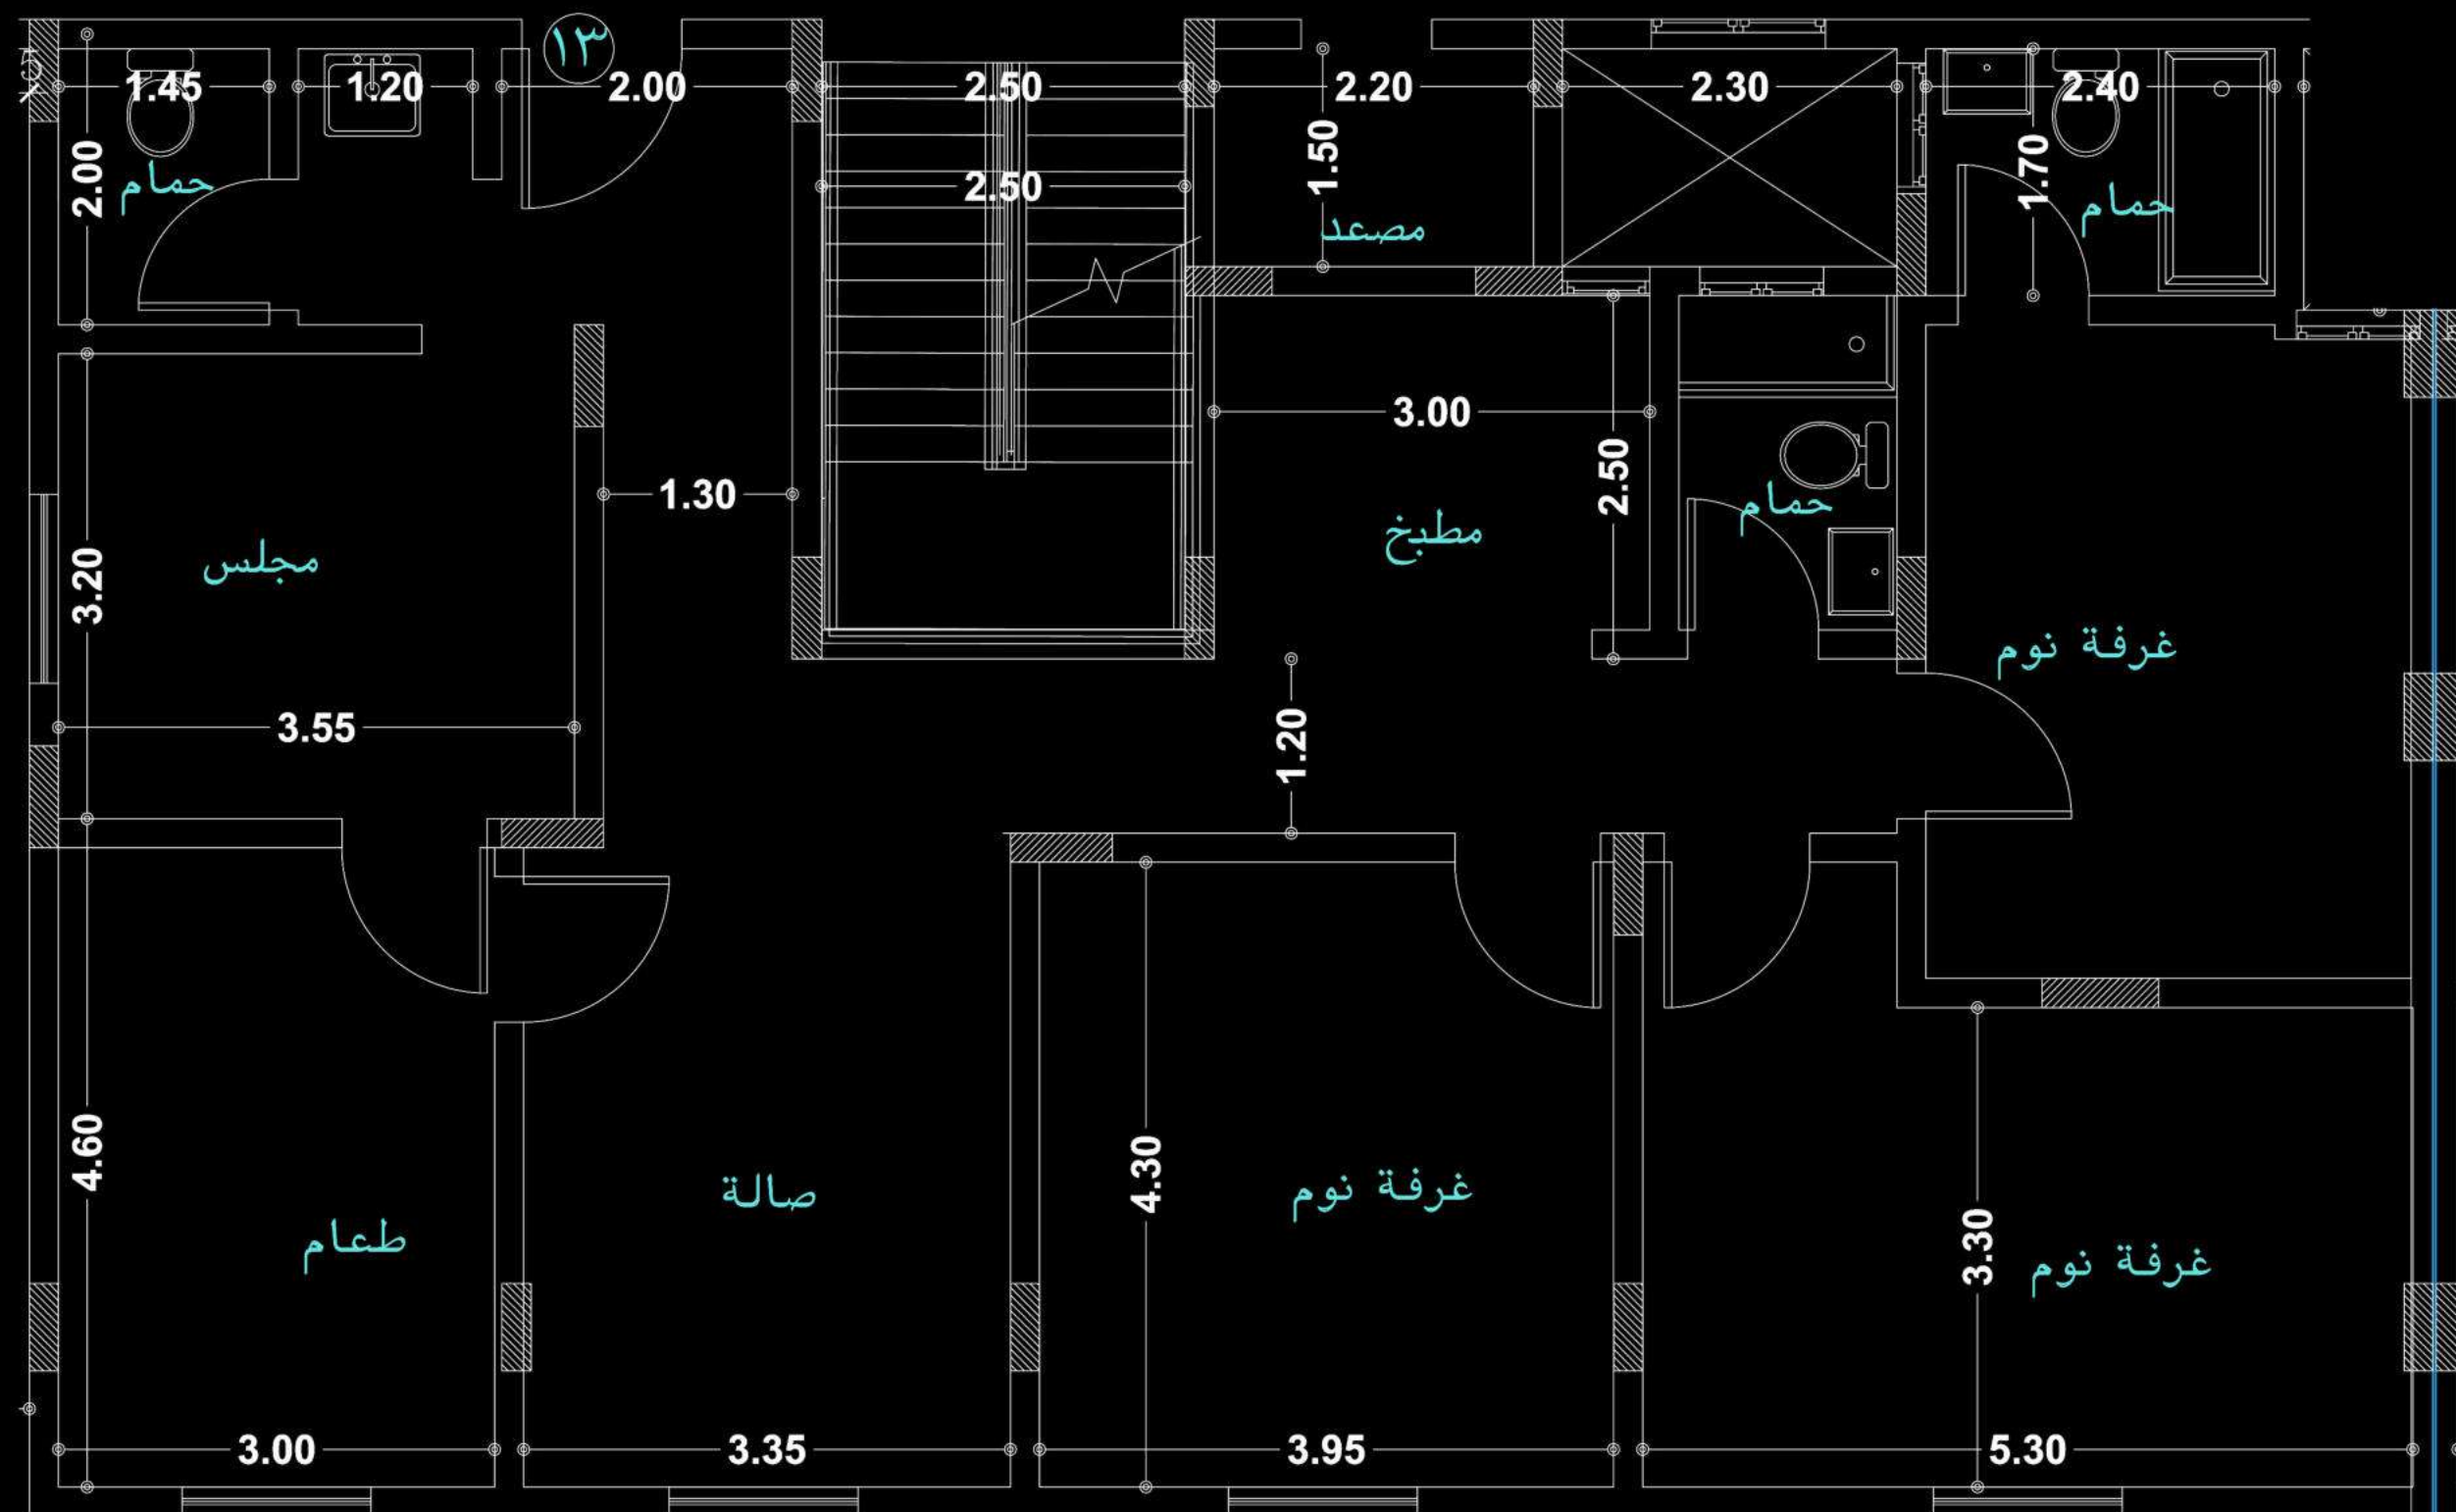

FLAT 13 شقة ١٣

المساحة الكلية ١٤٤,٠٣ م²


Total Area: 144.03 m²

المكونات
Components

Majles	مجلس
Dining Room	طعام
Hall	الصالة
Master Bed Room	نوم رئيسية
Bed Room 1	نوم ١
Bed Room 2	نوم ٢
Kitchen	المطبخ
Bath 1	حمام ١
Bath 2	حمام ٢
Bath 3	حمام ٣

PRICE: 735,000.00

FIRST FLOOR

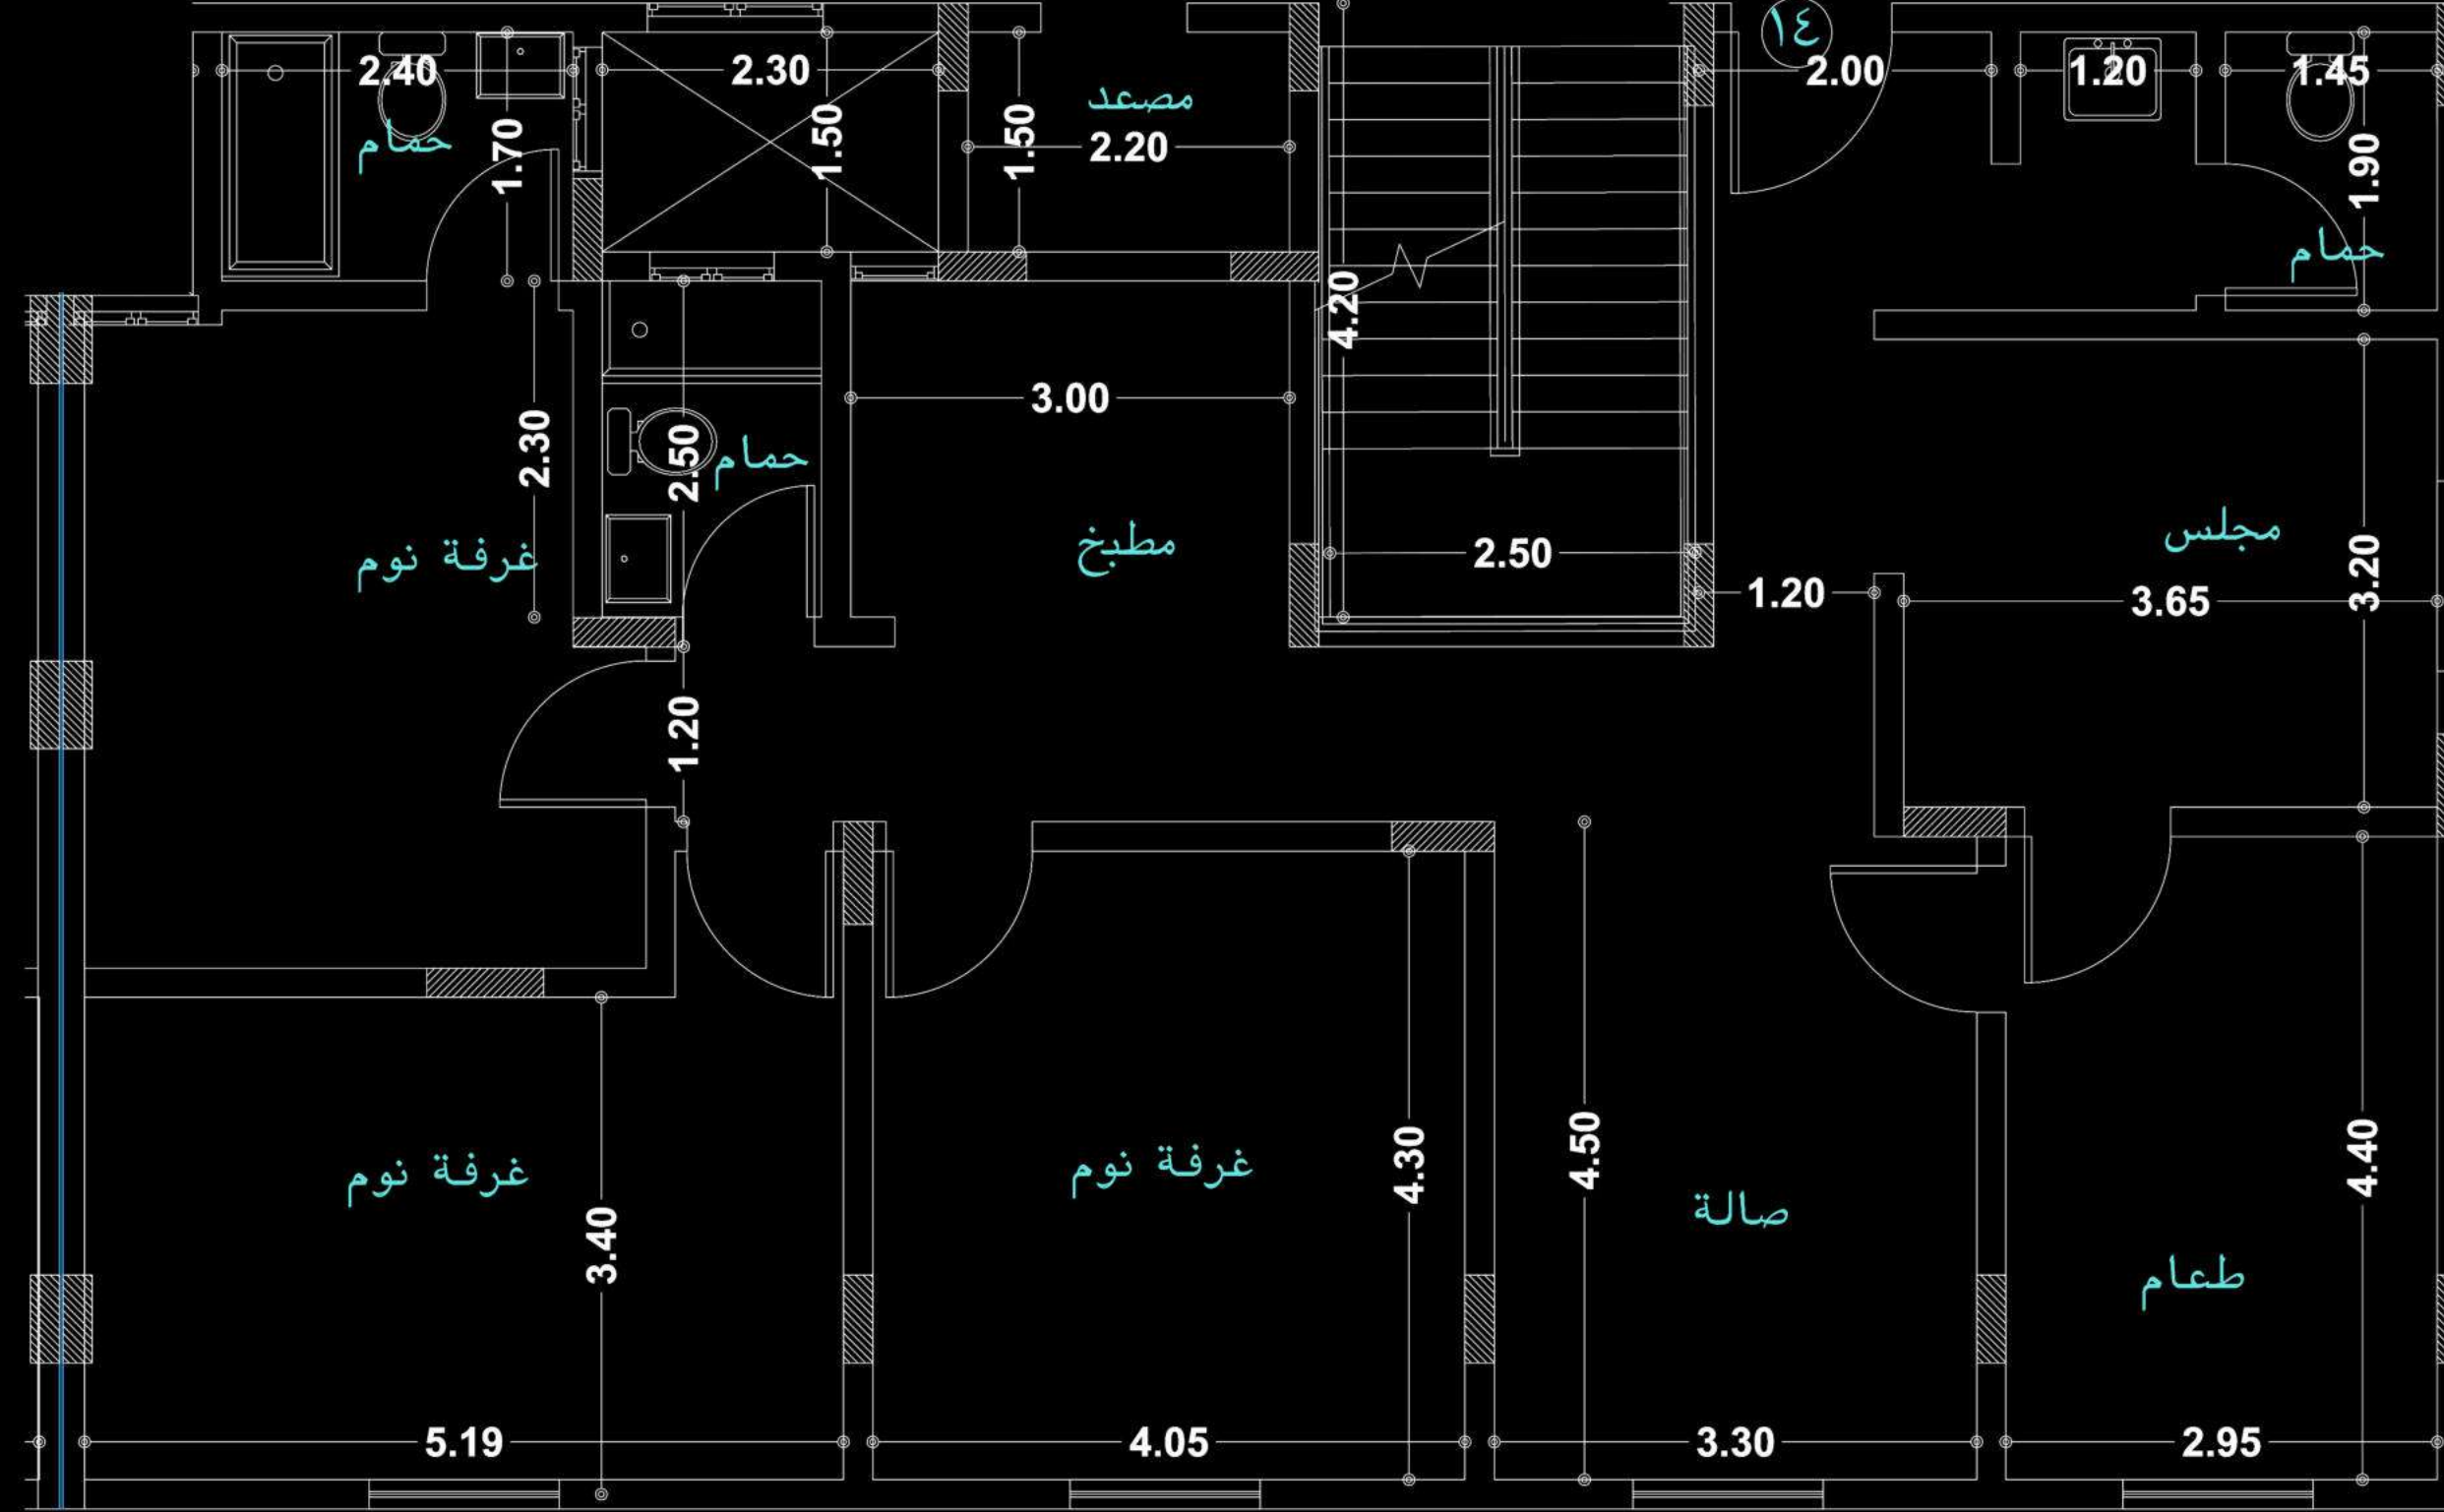

FLAT 14 شقة ١٤

المساحة الكلية ١٤٣,٠٤ م^٢

Total Area: 143.04 m²

المكونات
Components


Majles	مجلس
Dining Room	طعام
Hall	الصالة
Master Bed Room	نوم رئيسية
Bed Room 1	نوم ١
Bed Room 2	نوم ٢
Kitchen	المطبخ
Bath 1	حمام ١
Bath 2	حمام ٢
Bath 3	حمام ٣

PRICE: 740,000.00

FIRST FLOOR

FLAT 15


شقة ١٥

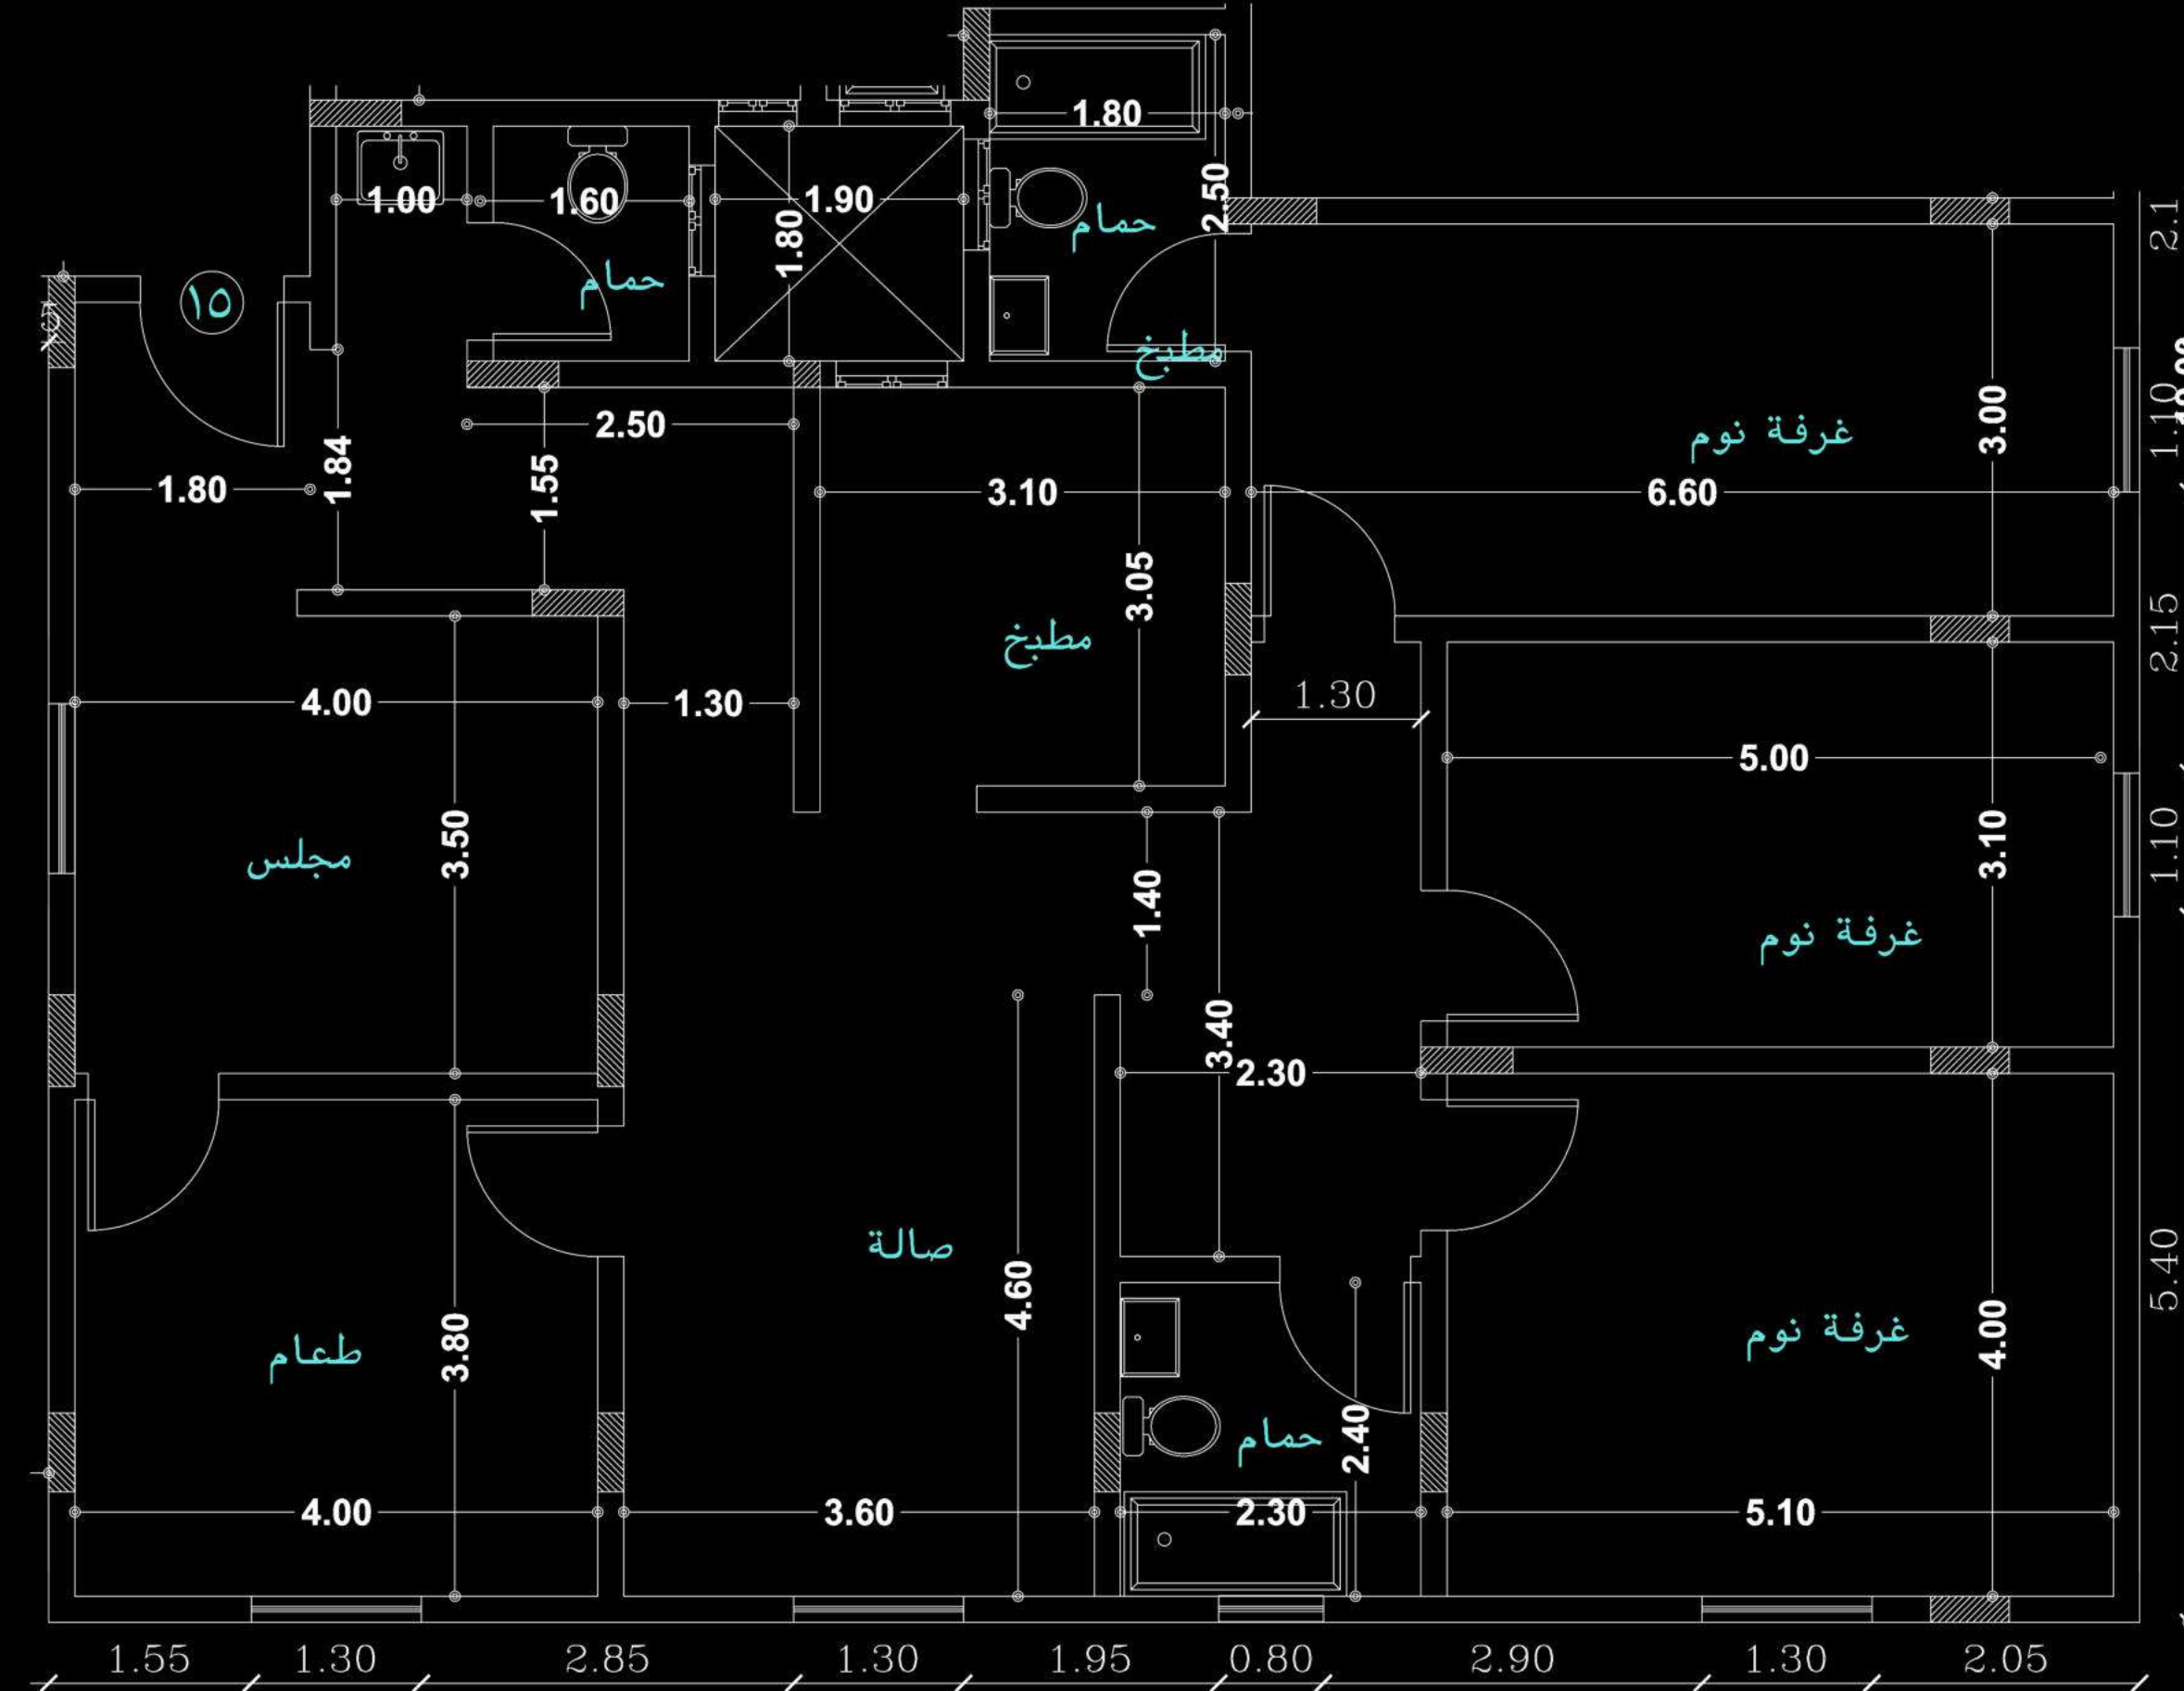

FLAT 15	شقة ١٥
المساحة الكلية ١٧٠,٣١ م ^٢	
Total Area: 170.31 m ²	
المكونات Components	
Majles	مجلس
Dining Room	طعام
Hall	الصالة
Master Bed Room	نوم رئيسية
Bed Room 1	نوم ١
Bed Room 2	نوم ٢
Kitchen	المطبخ
Bath 1	حمام ١
Bath 2	حمام ٢
Bath 3	حمام ٣

PRICE: 820,000.00

SECOND FLOOR

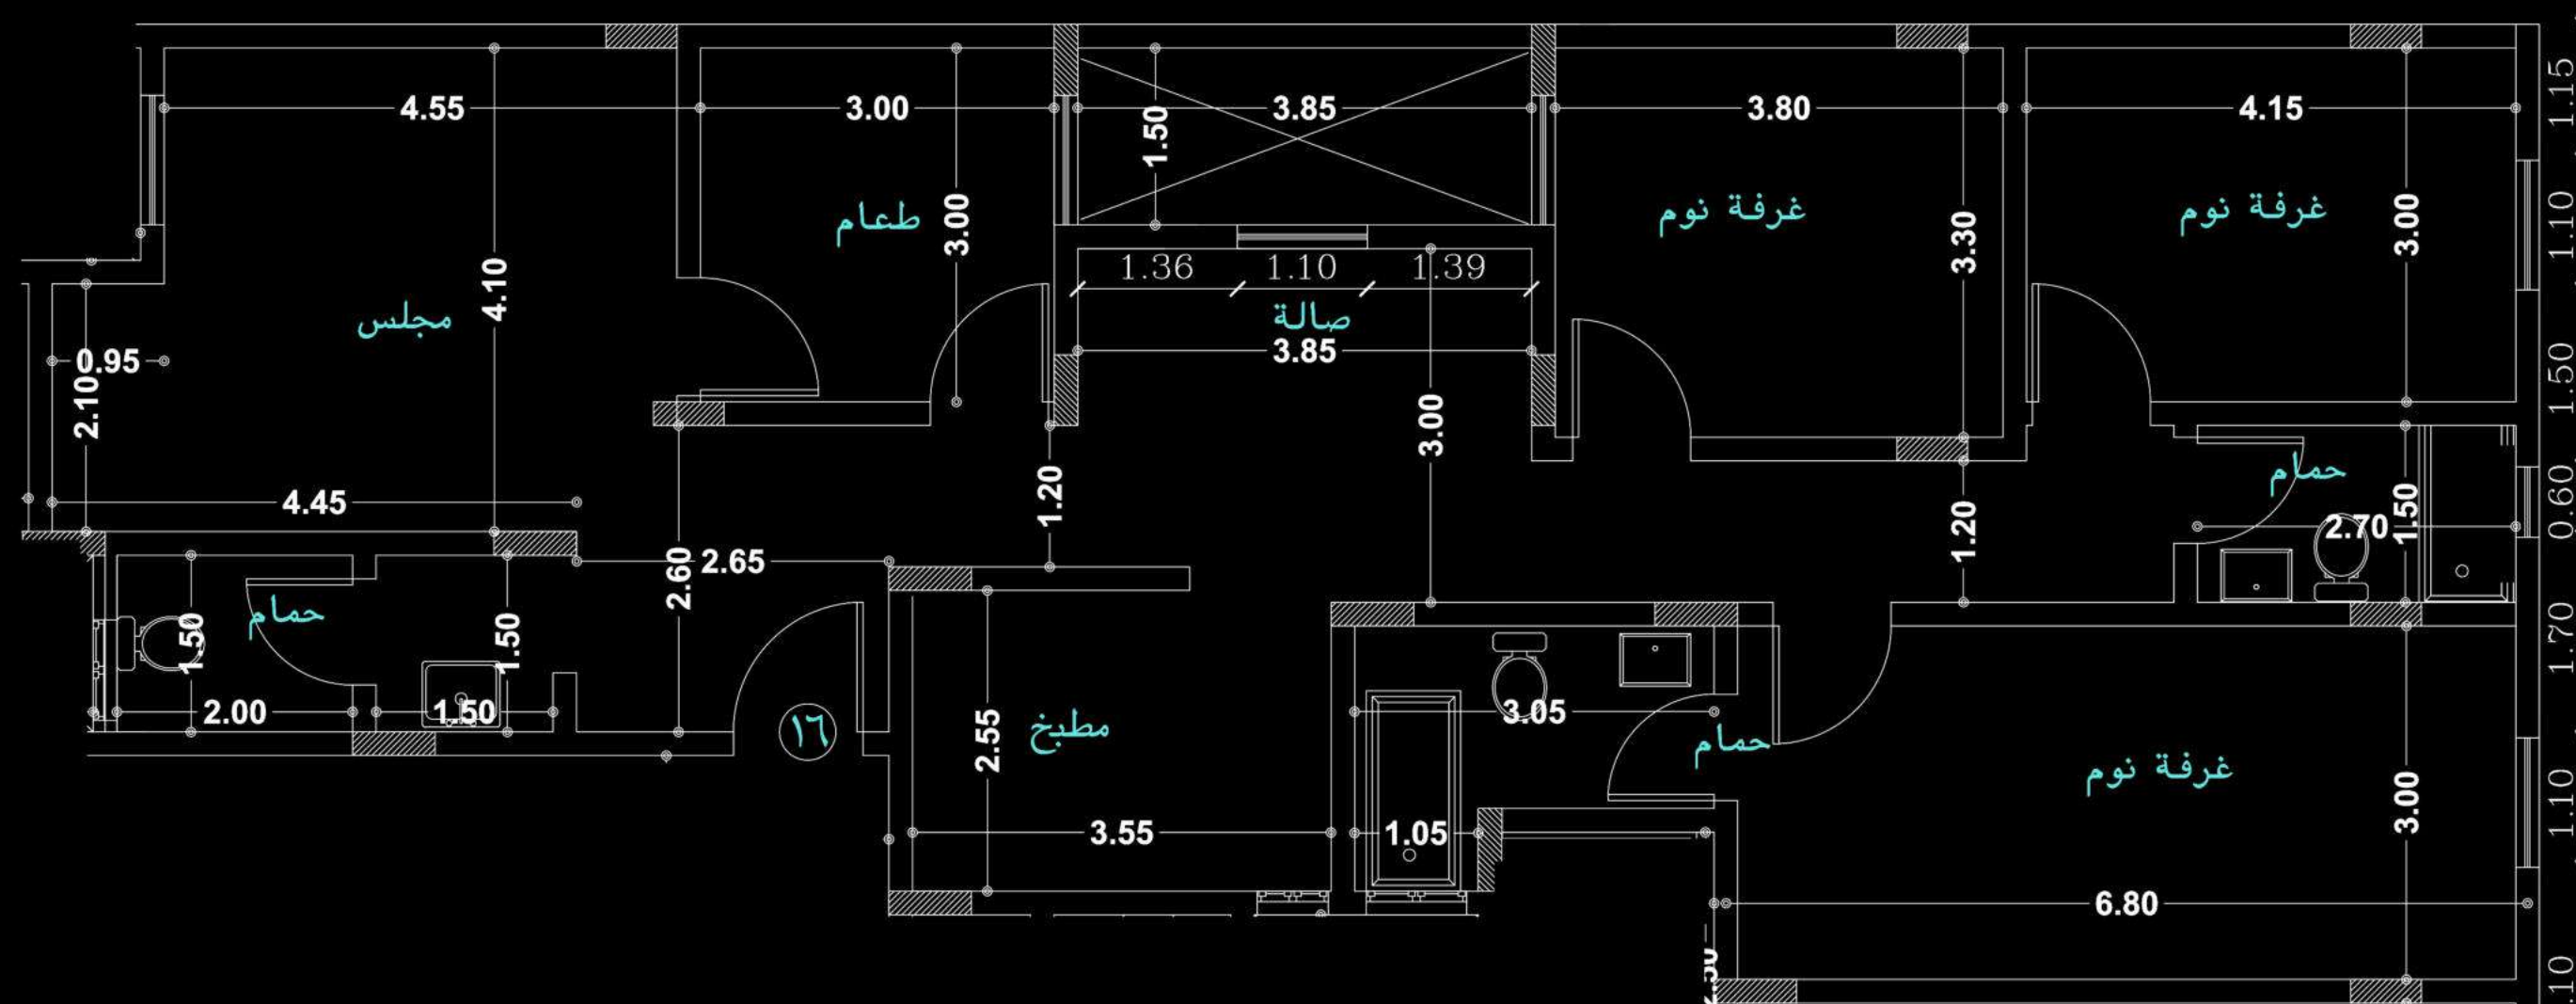

FLAT 16 شقة ١٦

المساحة الكلية ١٤٦,١٤ م²


Total Area: 146.14 m²

المكونات
Components

Majles	مجلس
Dining Room	طعام
Hall	الصالة
Master Bed Room	نوم رئيسية
Bed Room 1	نوم ١
Bed Room 2	نوم ٢
Kitchen	المطبخ
Bath 1	حمام ١
Bath 2	حمام ٢
Bath 3	حمام ٣
Private Roof	سطح خاص

PRICE: 720,000.00

SECOND FLOOR

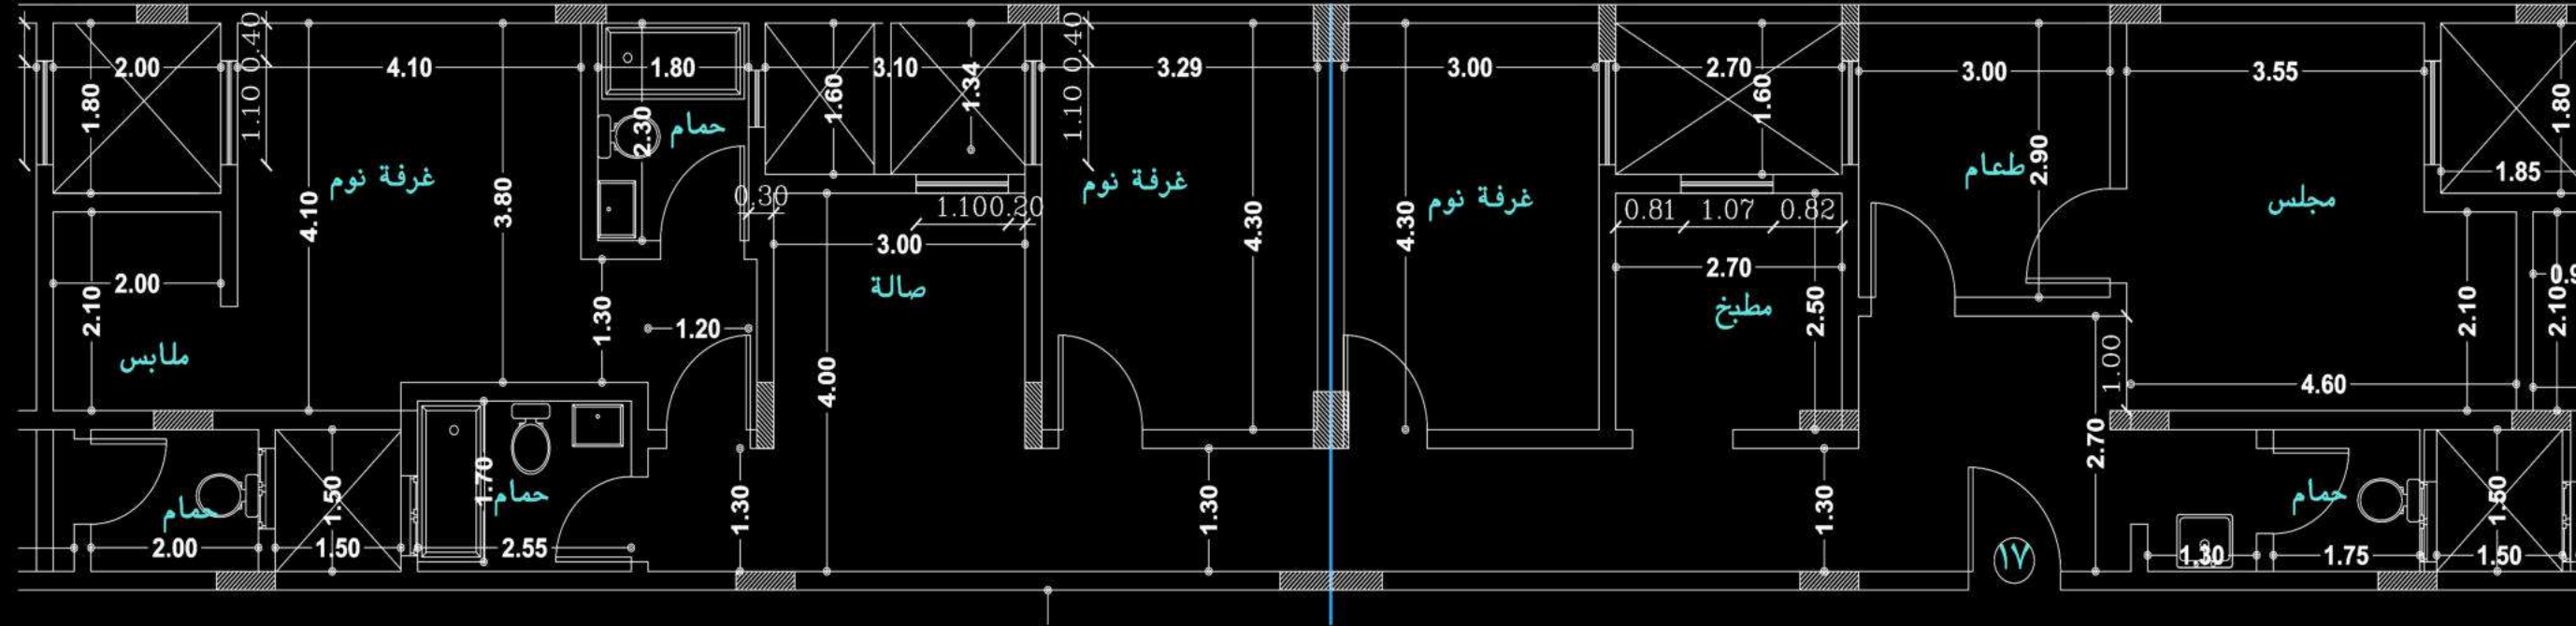

شقة ١٧ FLAT 17

المساحة الكلية ١٥٠,٤٨ م^٢


Total Area: 150.48m²

المكونات
Components

Majles	مجلس
Dining Room	طعام
Hall	الصالة
Master Bed Room	نوم رئيسية
Bed Room 1	نوم ١
Bed Room 2	نوم ٢
Kitchen	المطبخ
Bath 1	حمام ١
Bath 2	حمام ٢
Bath 3	حمام ٣

PRICE: 750,000.00

SECOND FLOOR

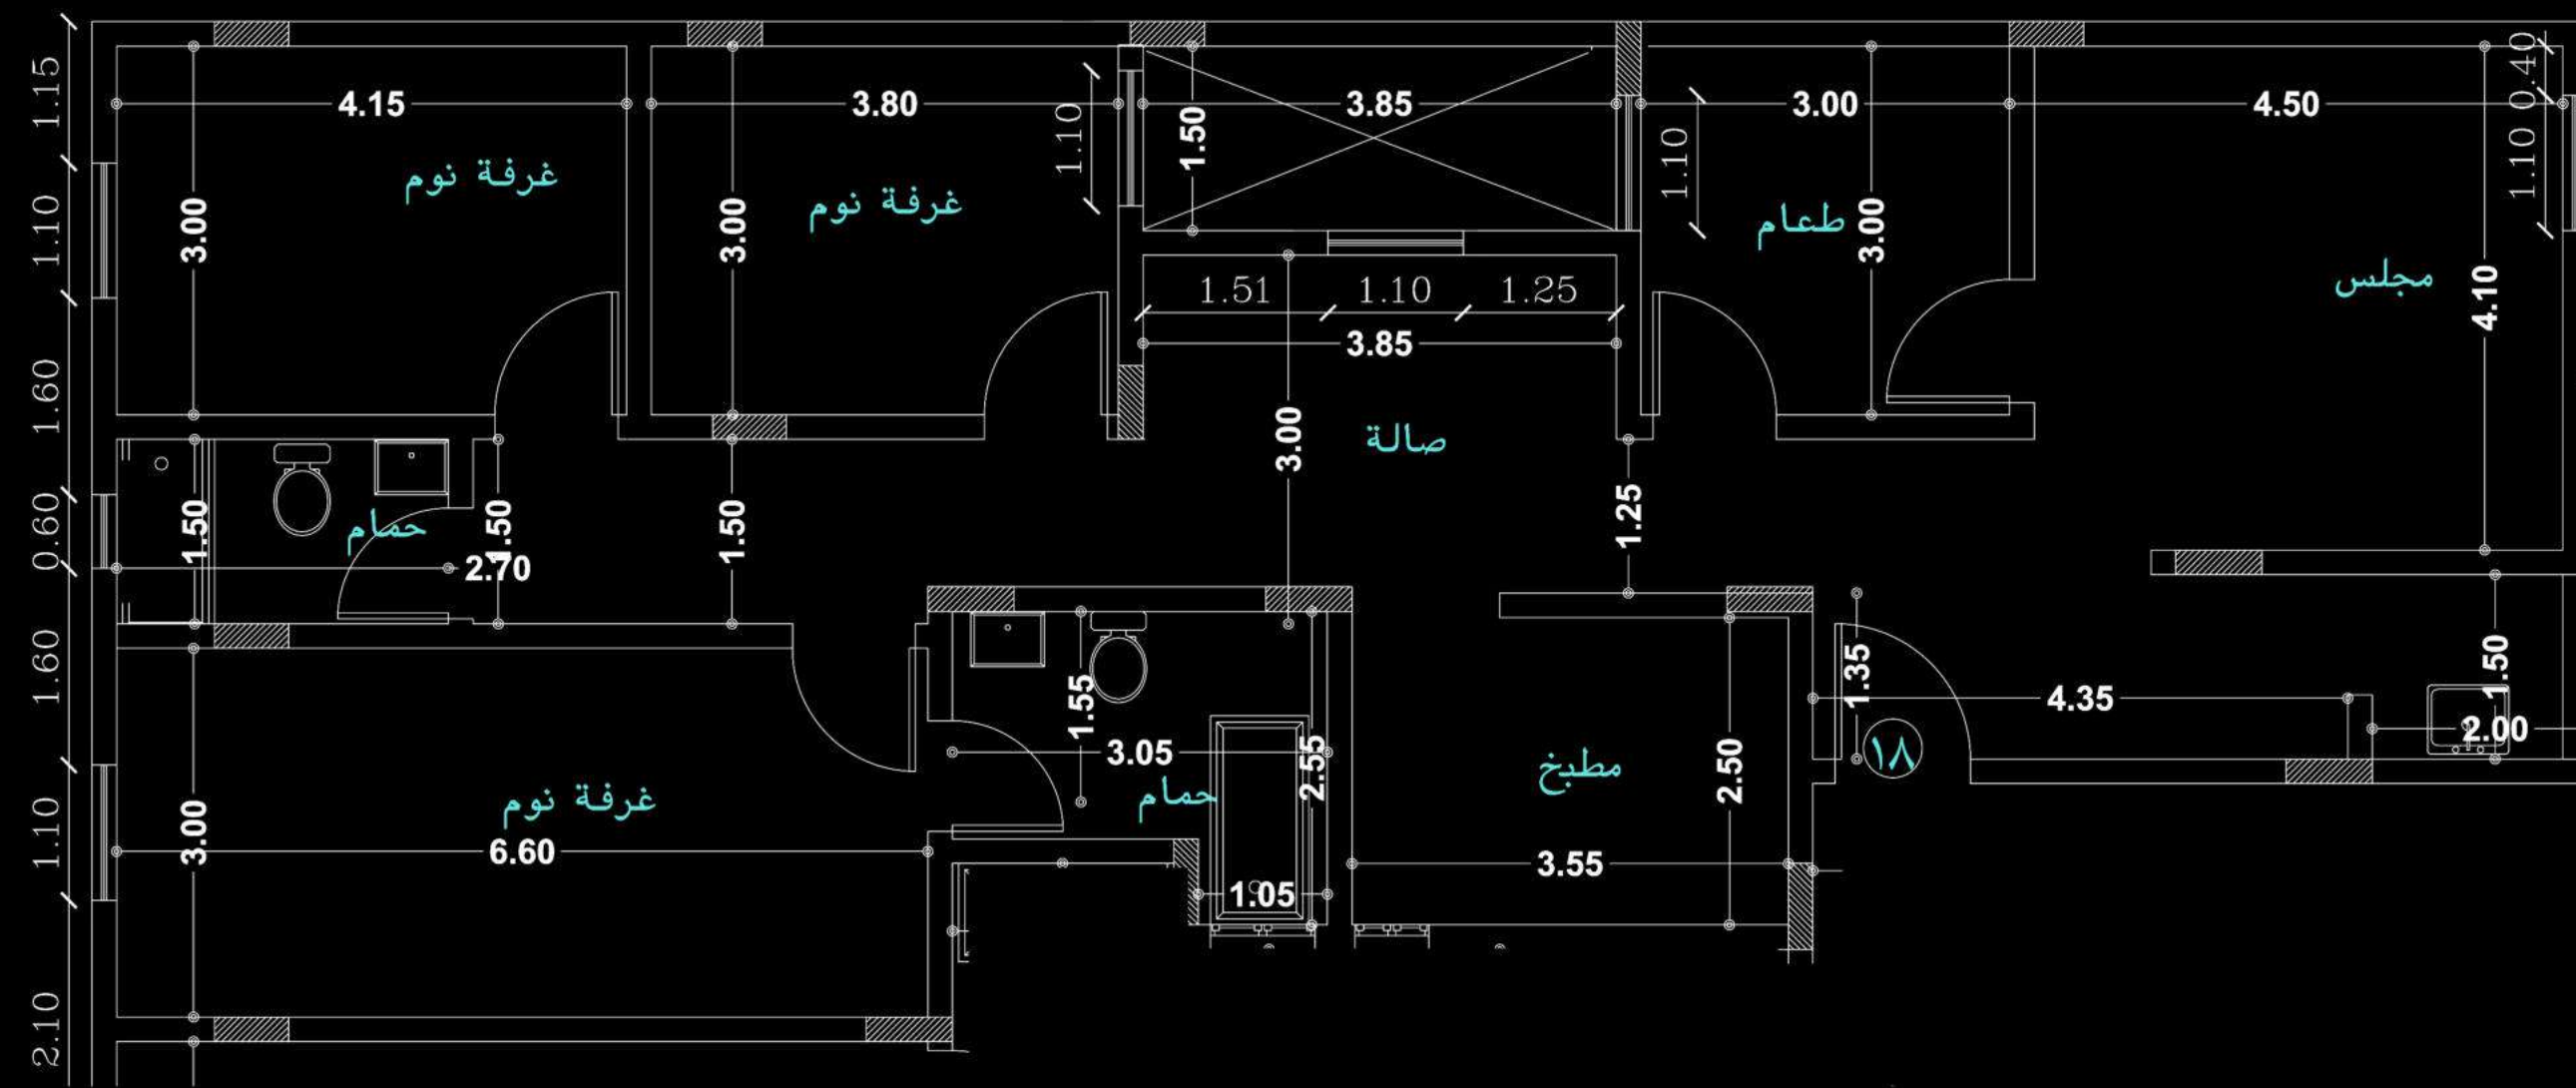


FLAT 18	شقة ١٨
المساحة الكلية ١٤٧,٤٤م ² Total Area: 147.44 m ²	
المكونات Components	
Majles	مجلس
Dining Room	طعام
Hall	الصالة
Master Bed Room	نوم رئيسية
Bed Room 1	نوم ١
Bed Room 2	نوم ٢
Kitchen	المطبخ
Bath 1	حمام ١
Bath 2	حمام ٢
Bath 3	حمام ٣
Private Roof	سطح خاص

PRICE: 720,000.00

SECOND FLOOR

FLAT 19


شقة ١٩

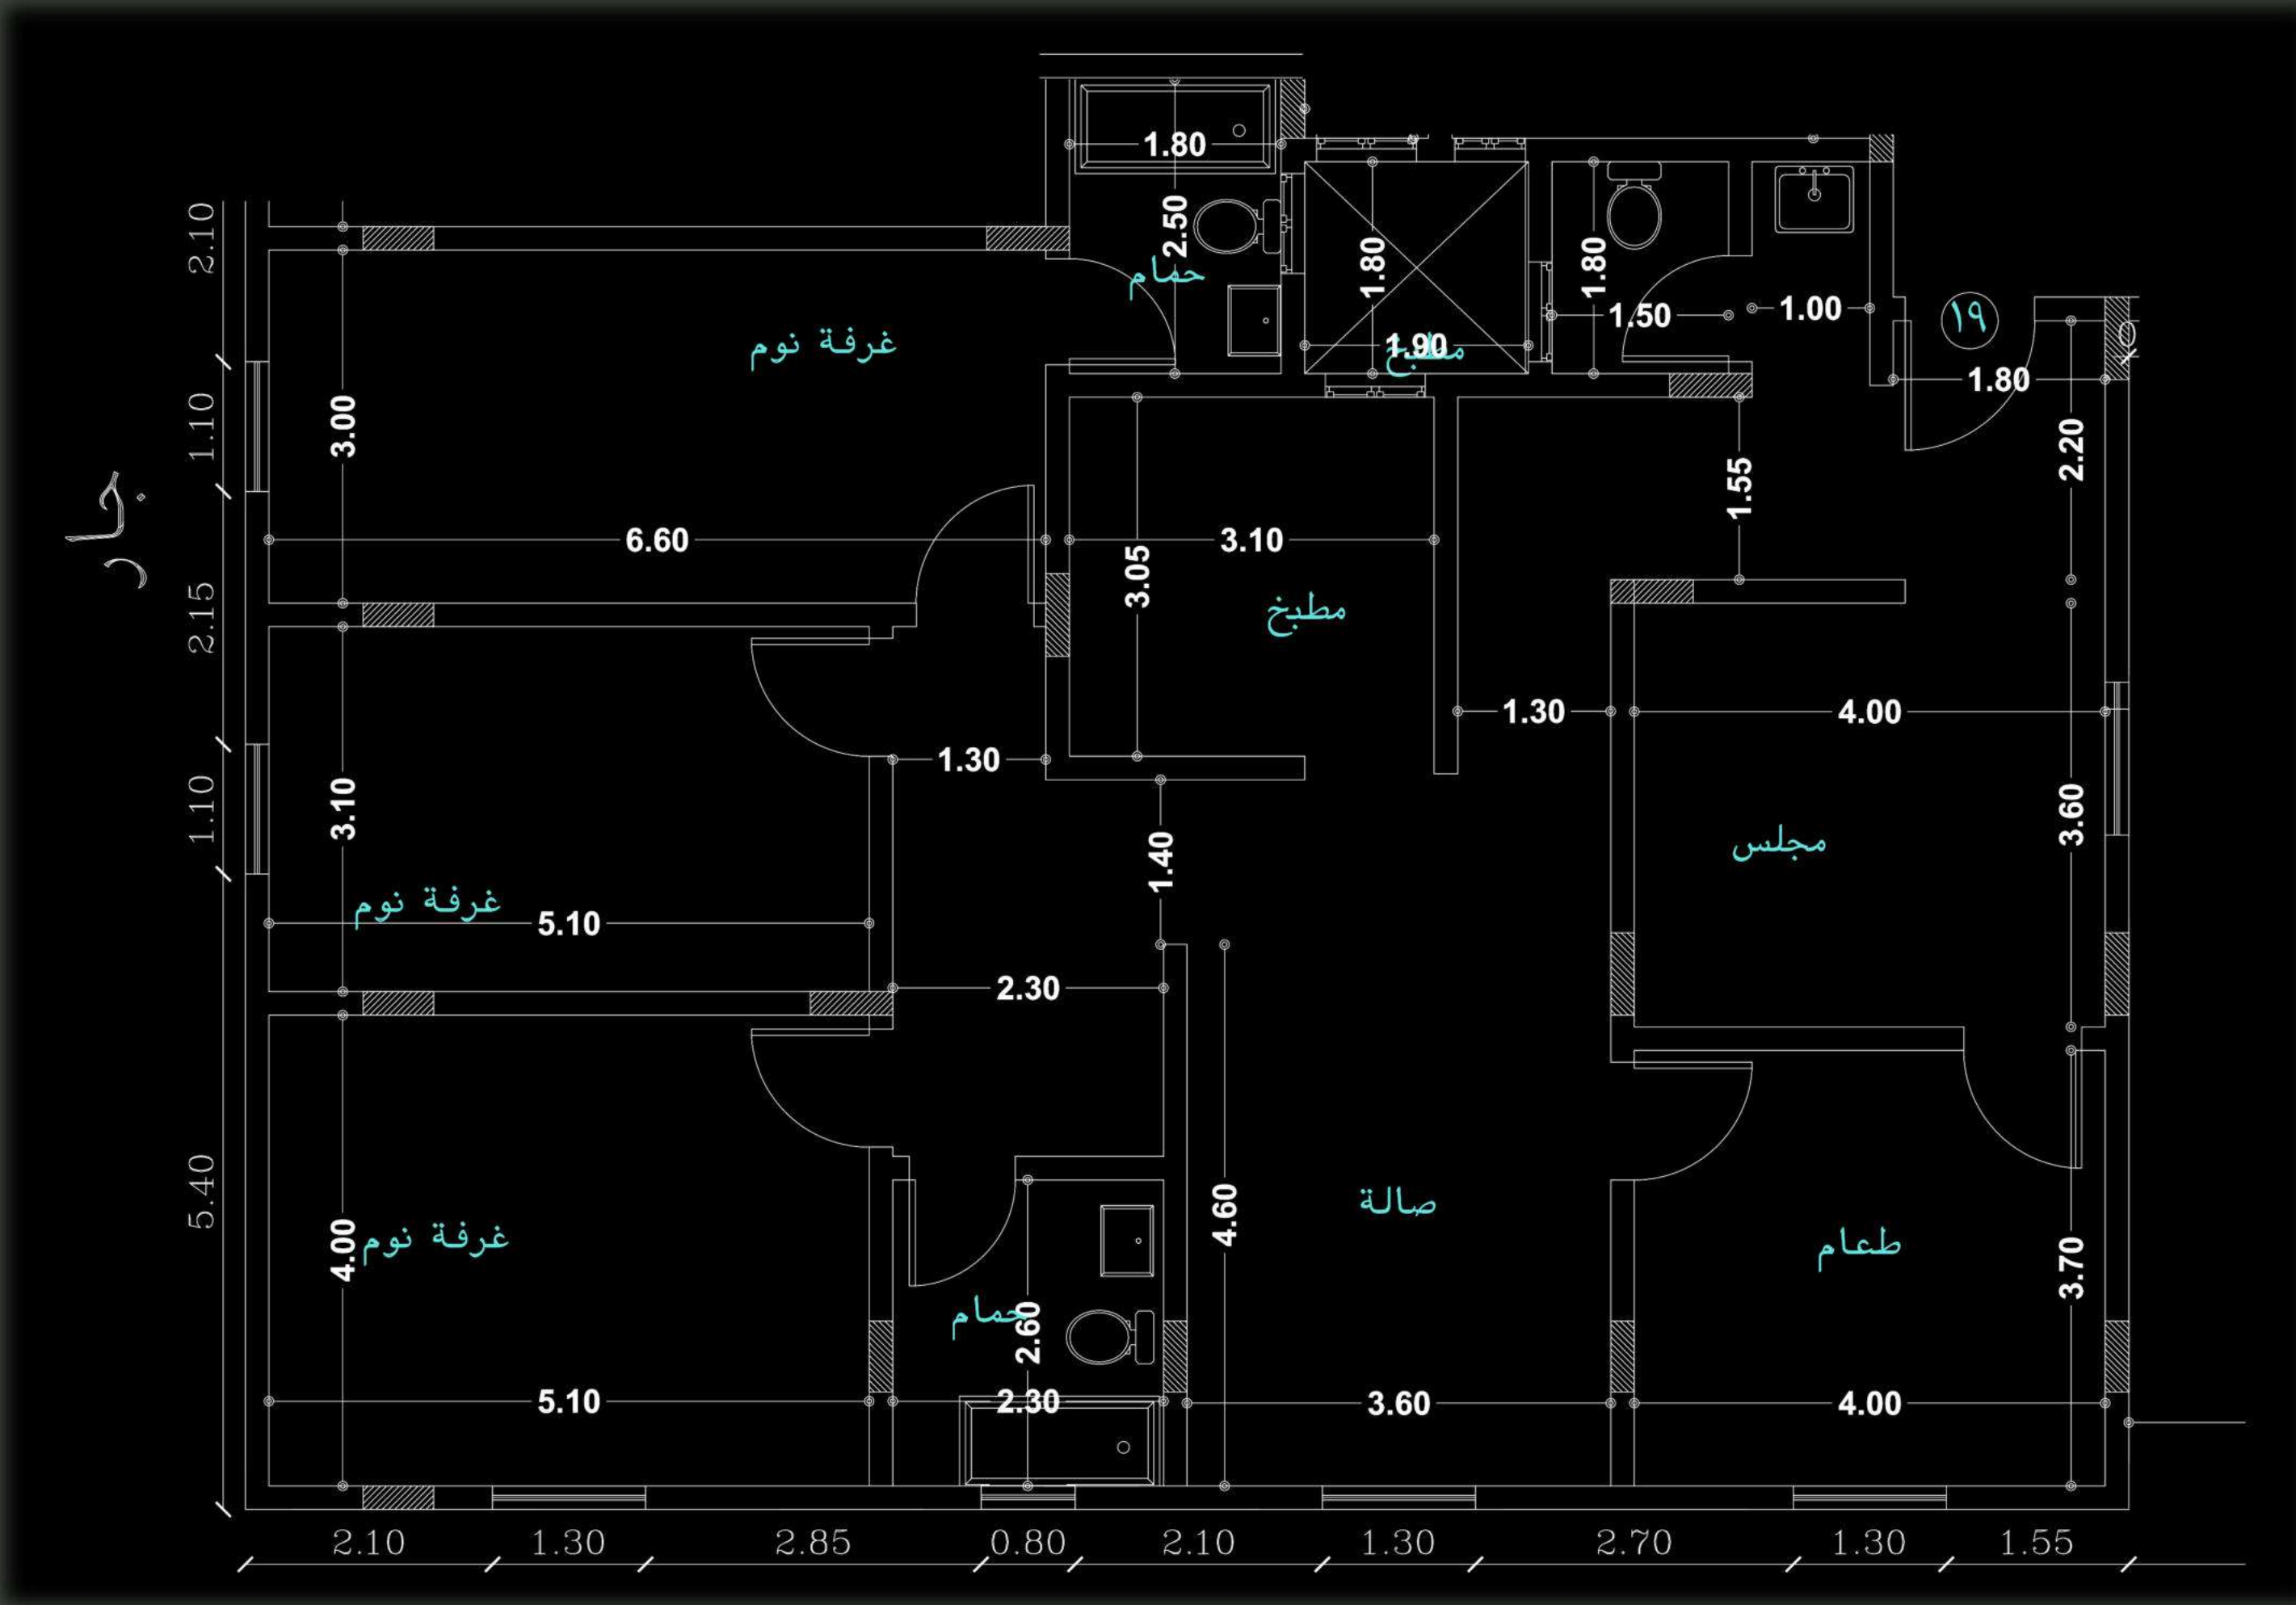

FLAT 19	شقة ١٩
المساحة الكلية ١٧٠,٥٤ م ²	
Total Area: 170.54 m ²	
المكونات Components	
Majles	مجلس
Dining Room	طعام
Hall	الصالة
Master Bed Room	نوم رئيسية
Bed Room 1	نوم ١
Bed Room 2	نوم ٢
Kitchen	المطبخ
Bath 1	حمام ١
Bath 2	حمام ٢
Bath 3	حمام ٣

PRICE: 820,000.00

SECOND FLOOR

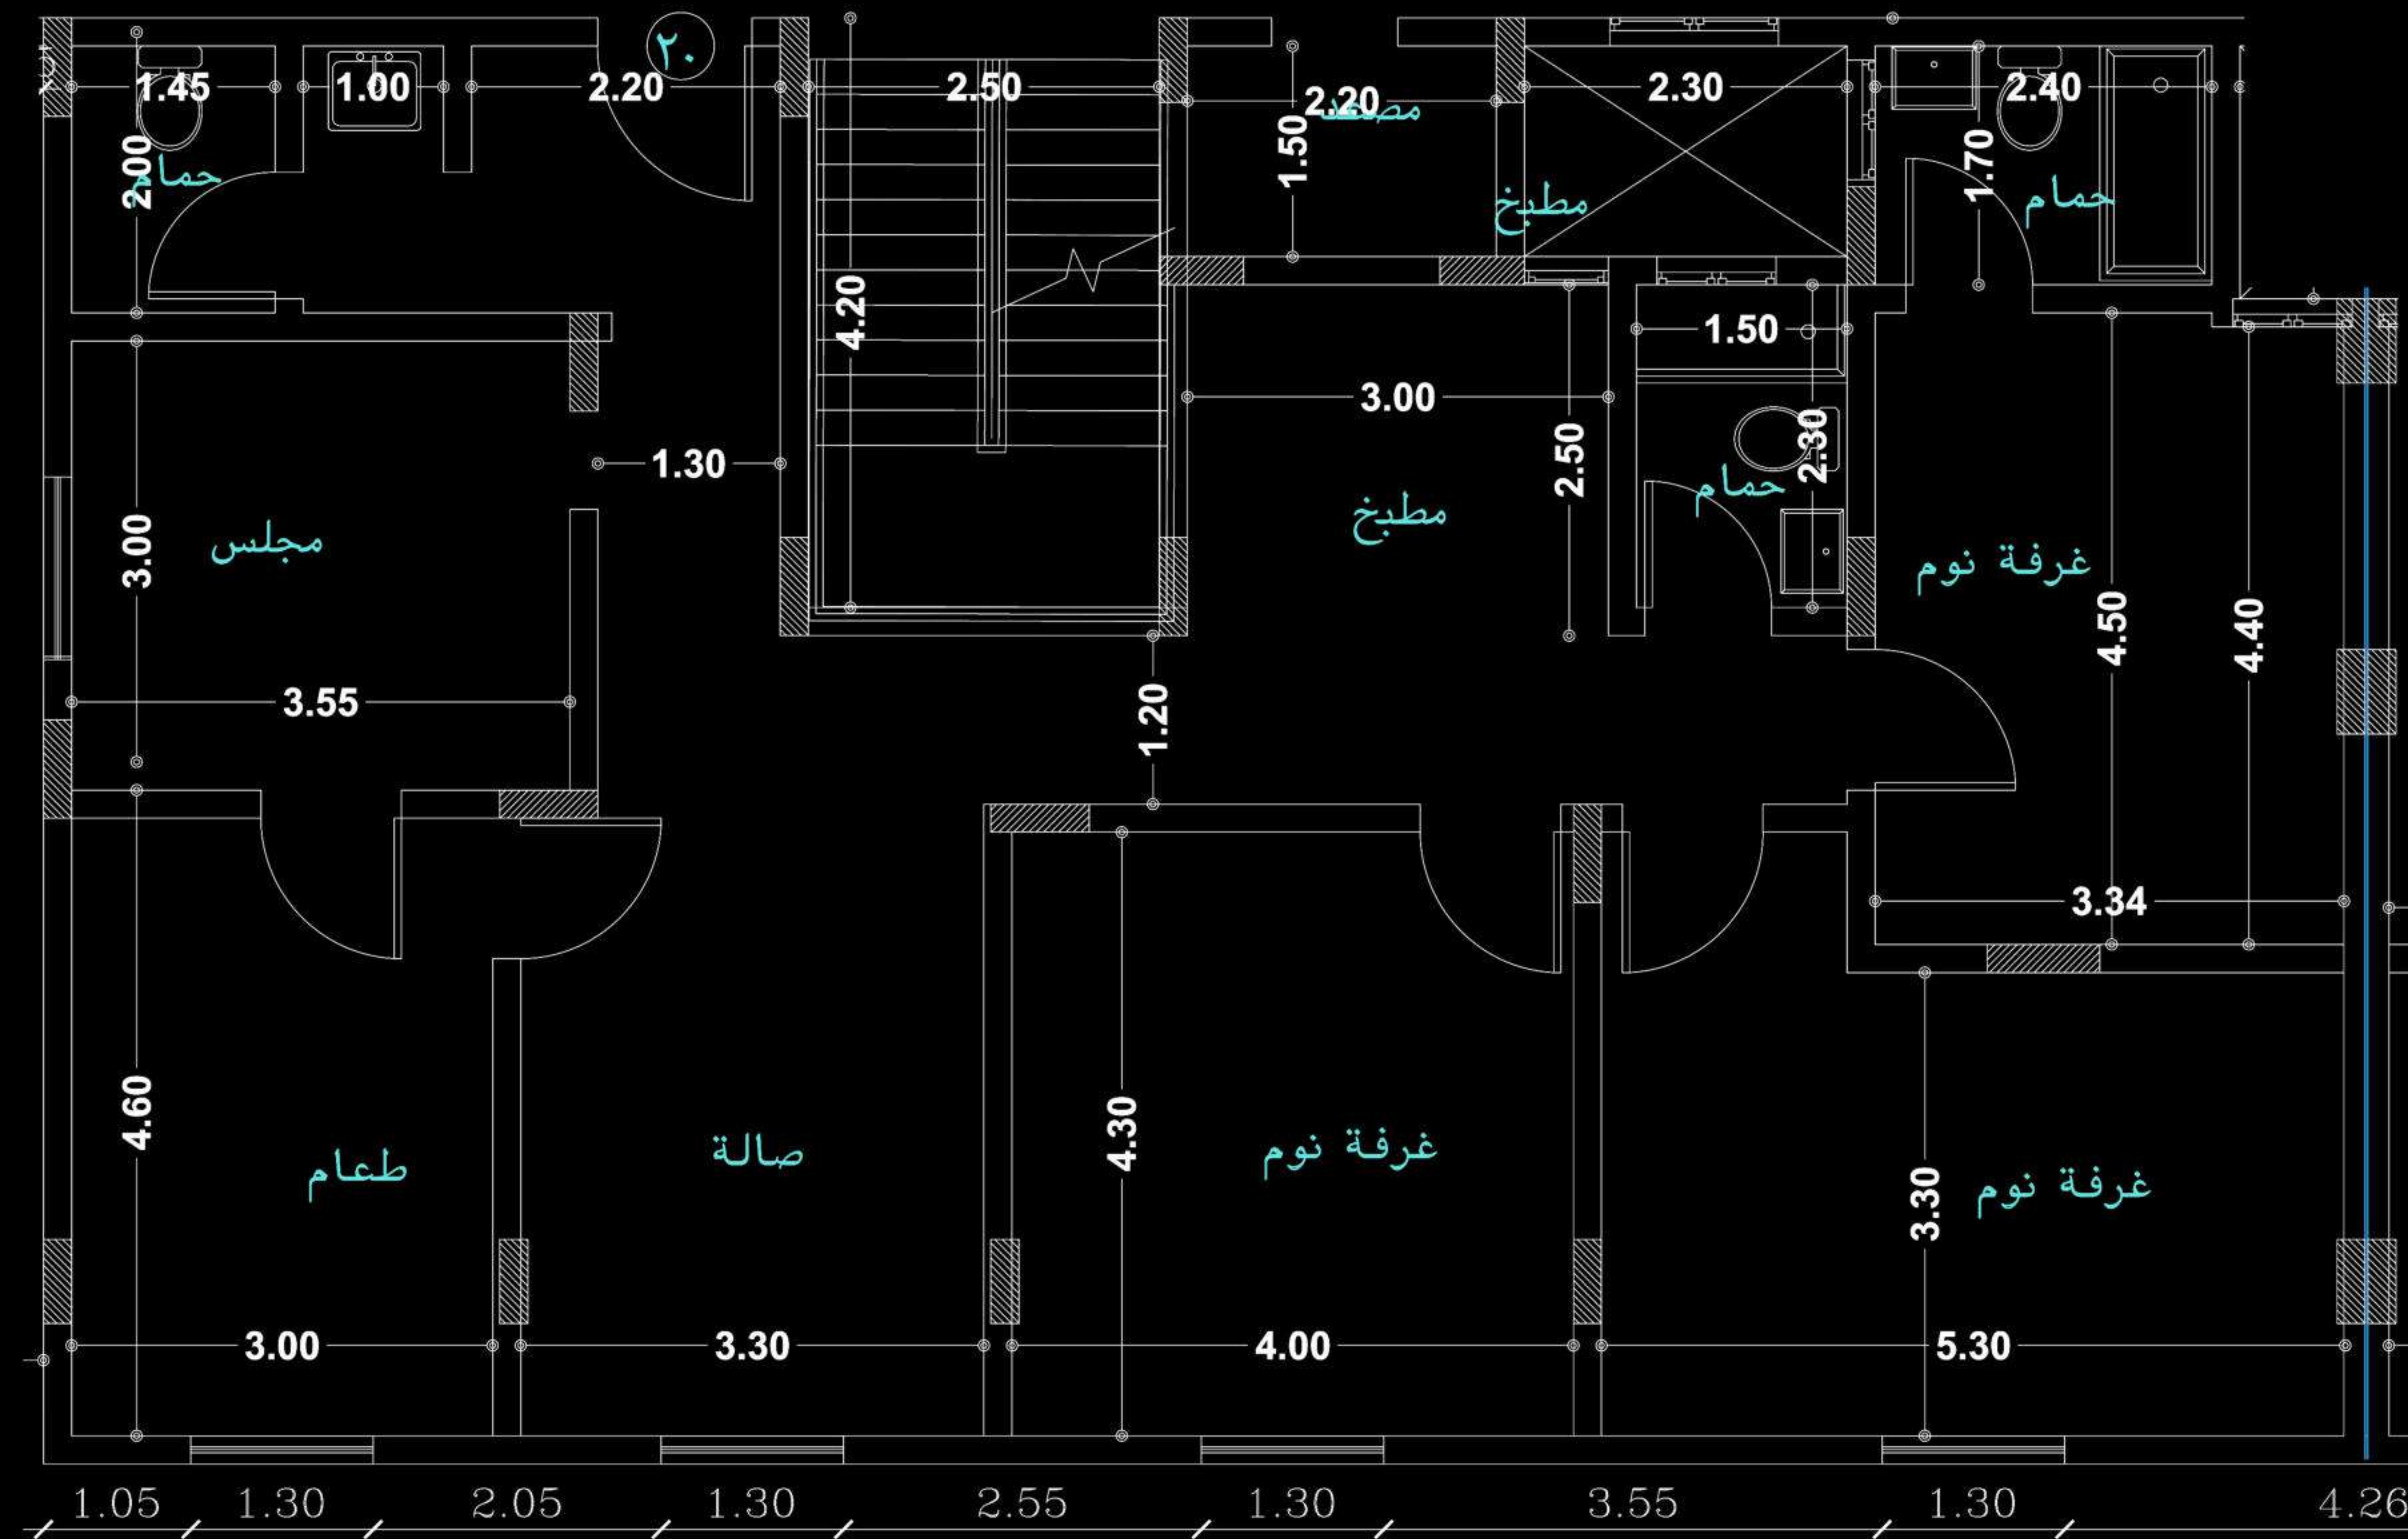

شقة ٢٠ FLAT 20

المساحة الكلية ١٤٤,٠٣ م^٢

Total Area: 144.03 m²

المكونات
Components


Majles	مجلس
Dining Room	طعام
Hall	الصالة
Master Bed Room	نوم رئيسية
Bed Room 1	نوم ١
Bed Room 2	نوم ٢
Kitchen	المطبخ
Bath 1	حمام ١
Bath 2	حمام ٢
Bath 3	حمام ٣

PRICE: 735,000.00

SECOND FLOOR


FLAT 21

شقة ٢١

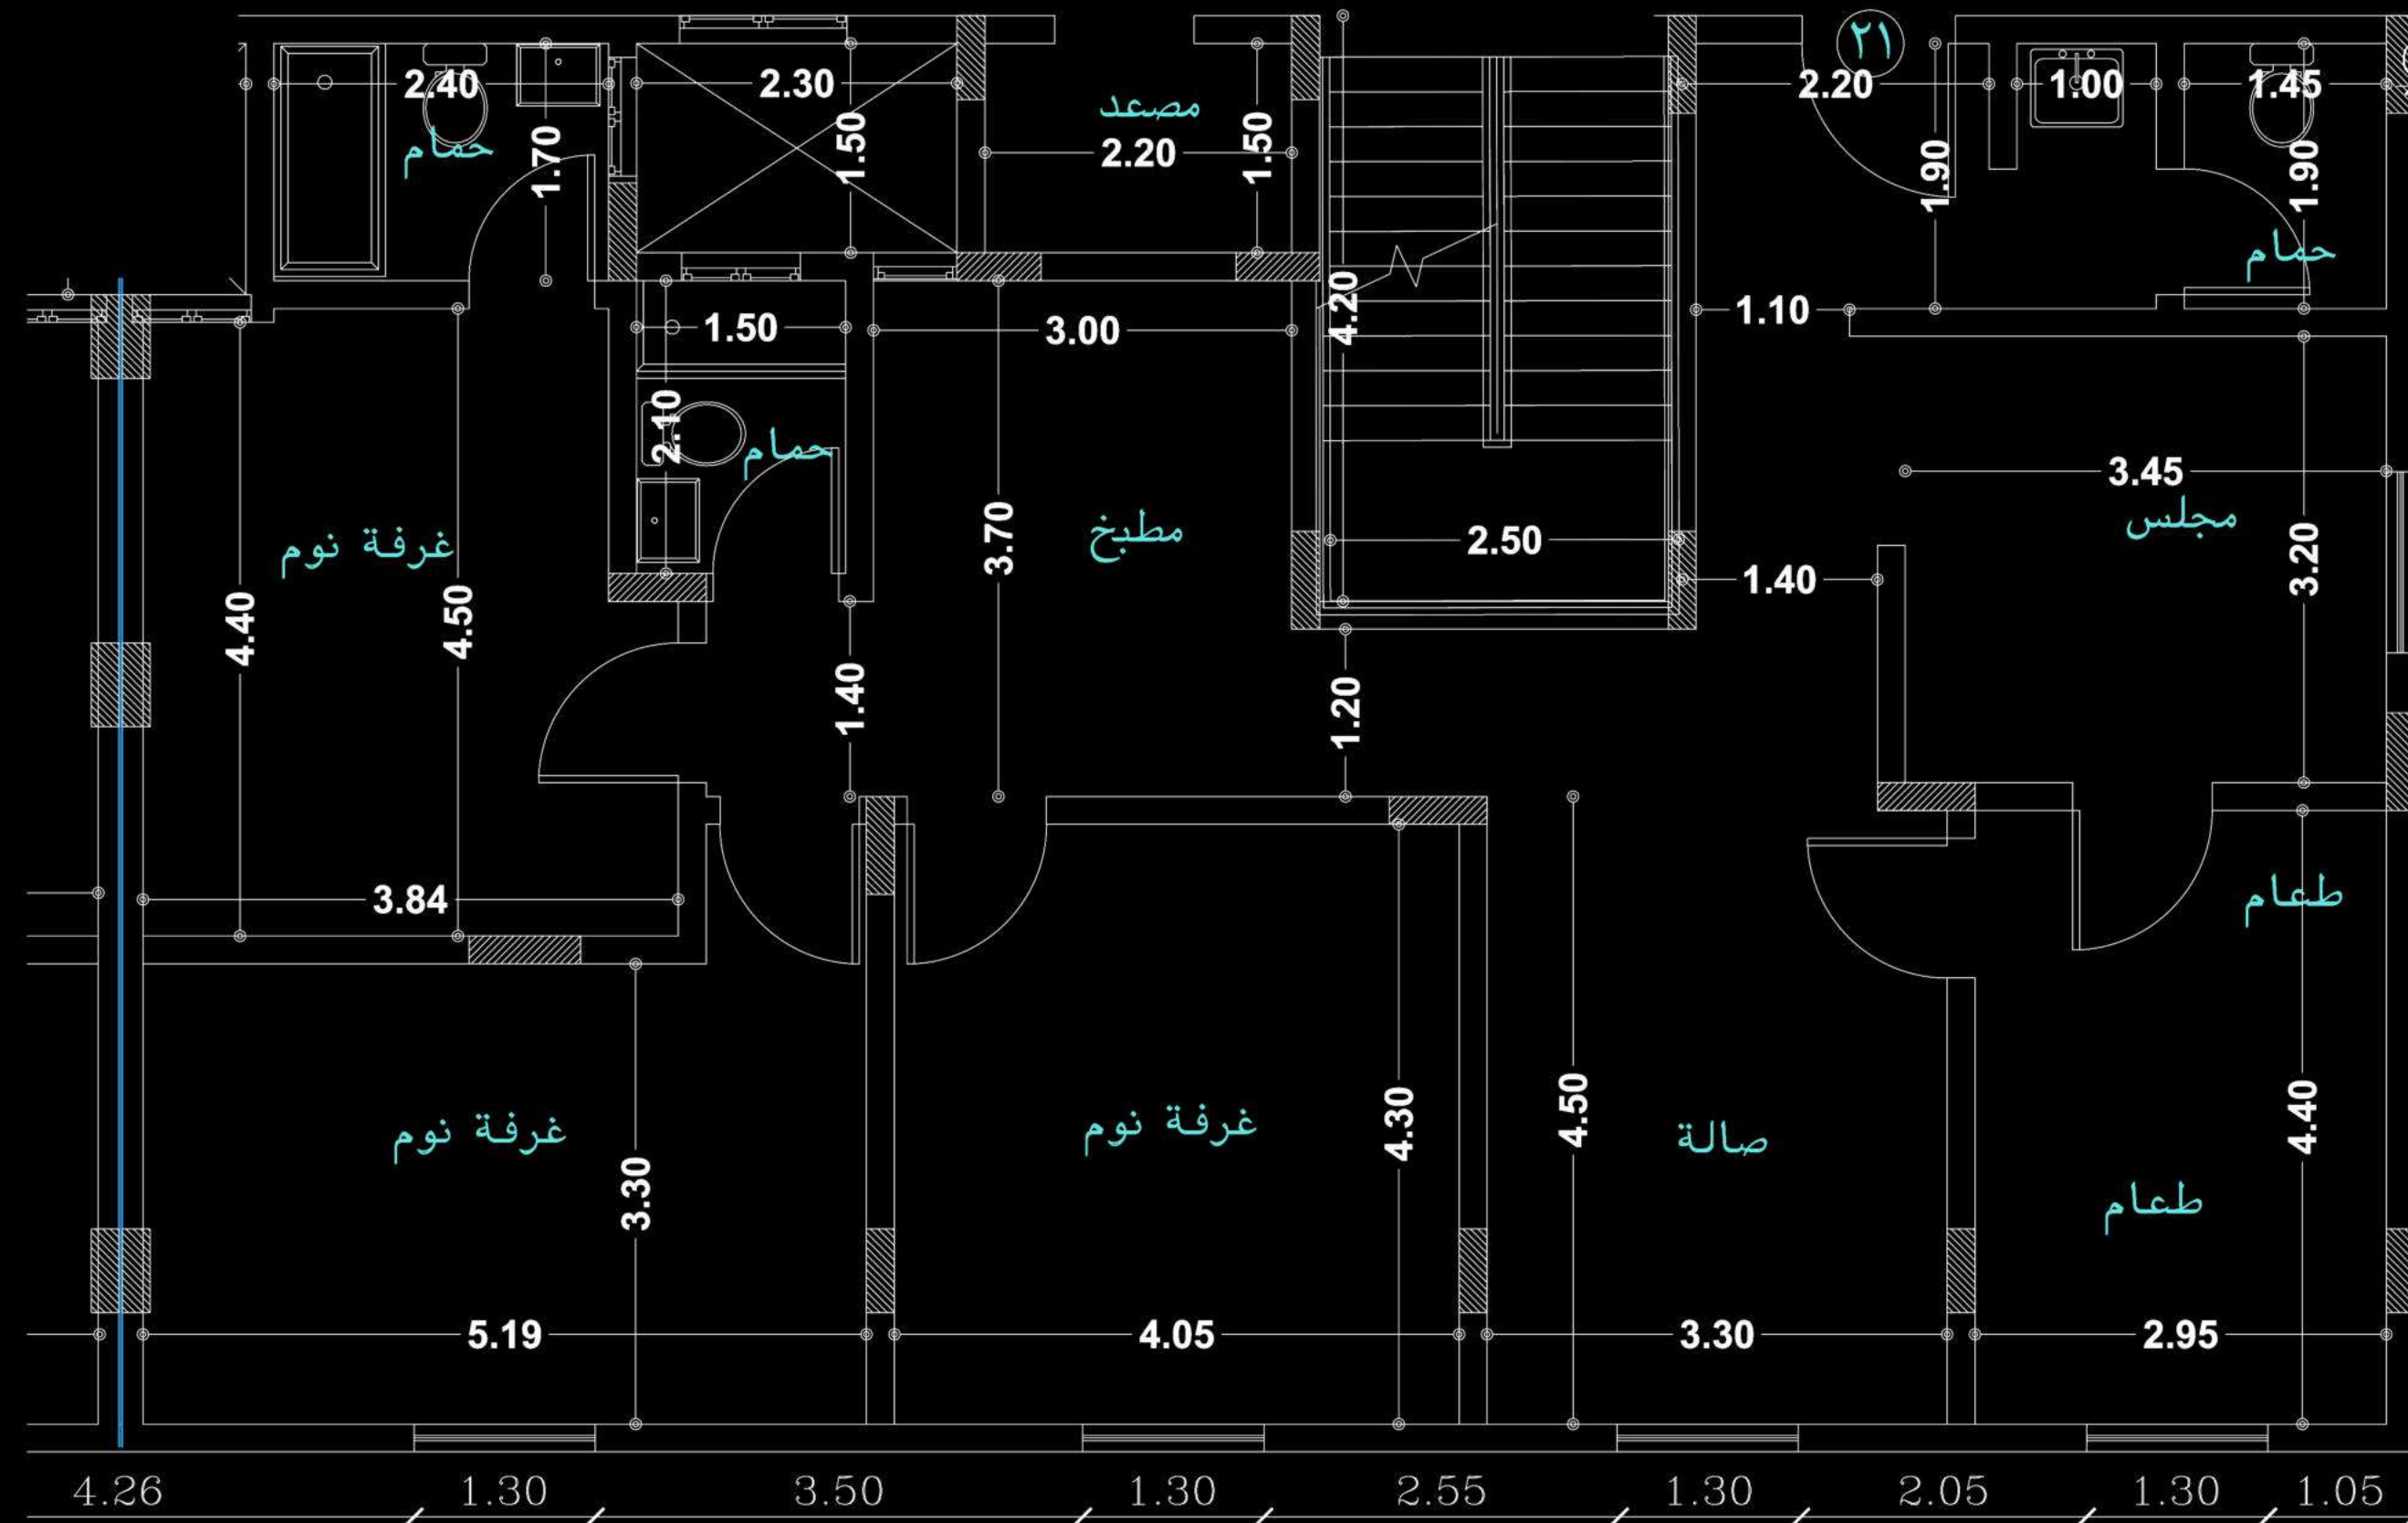

PRICE: 800,000.00

SECOND FLOOR

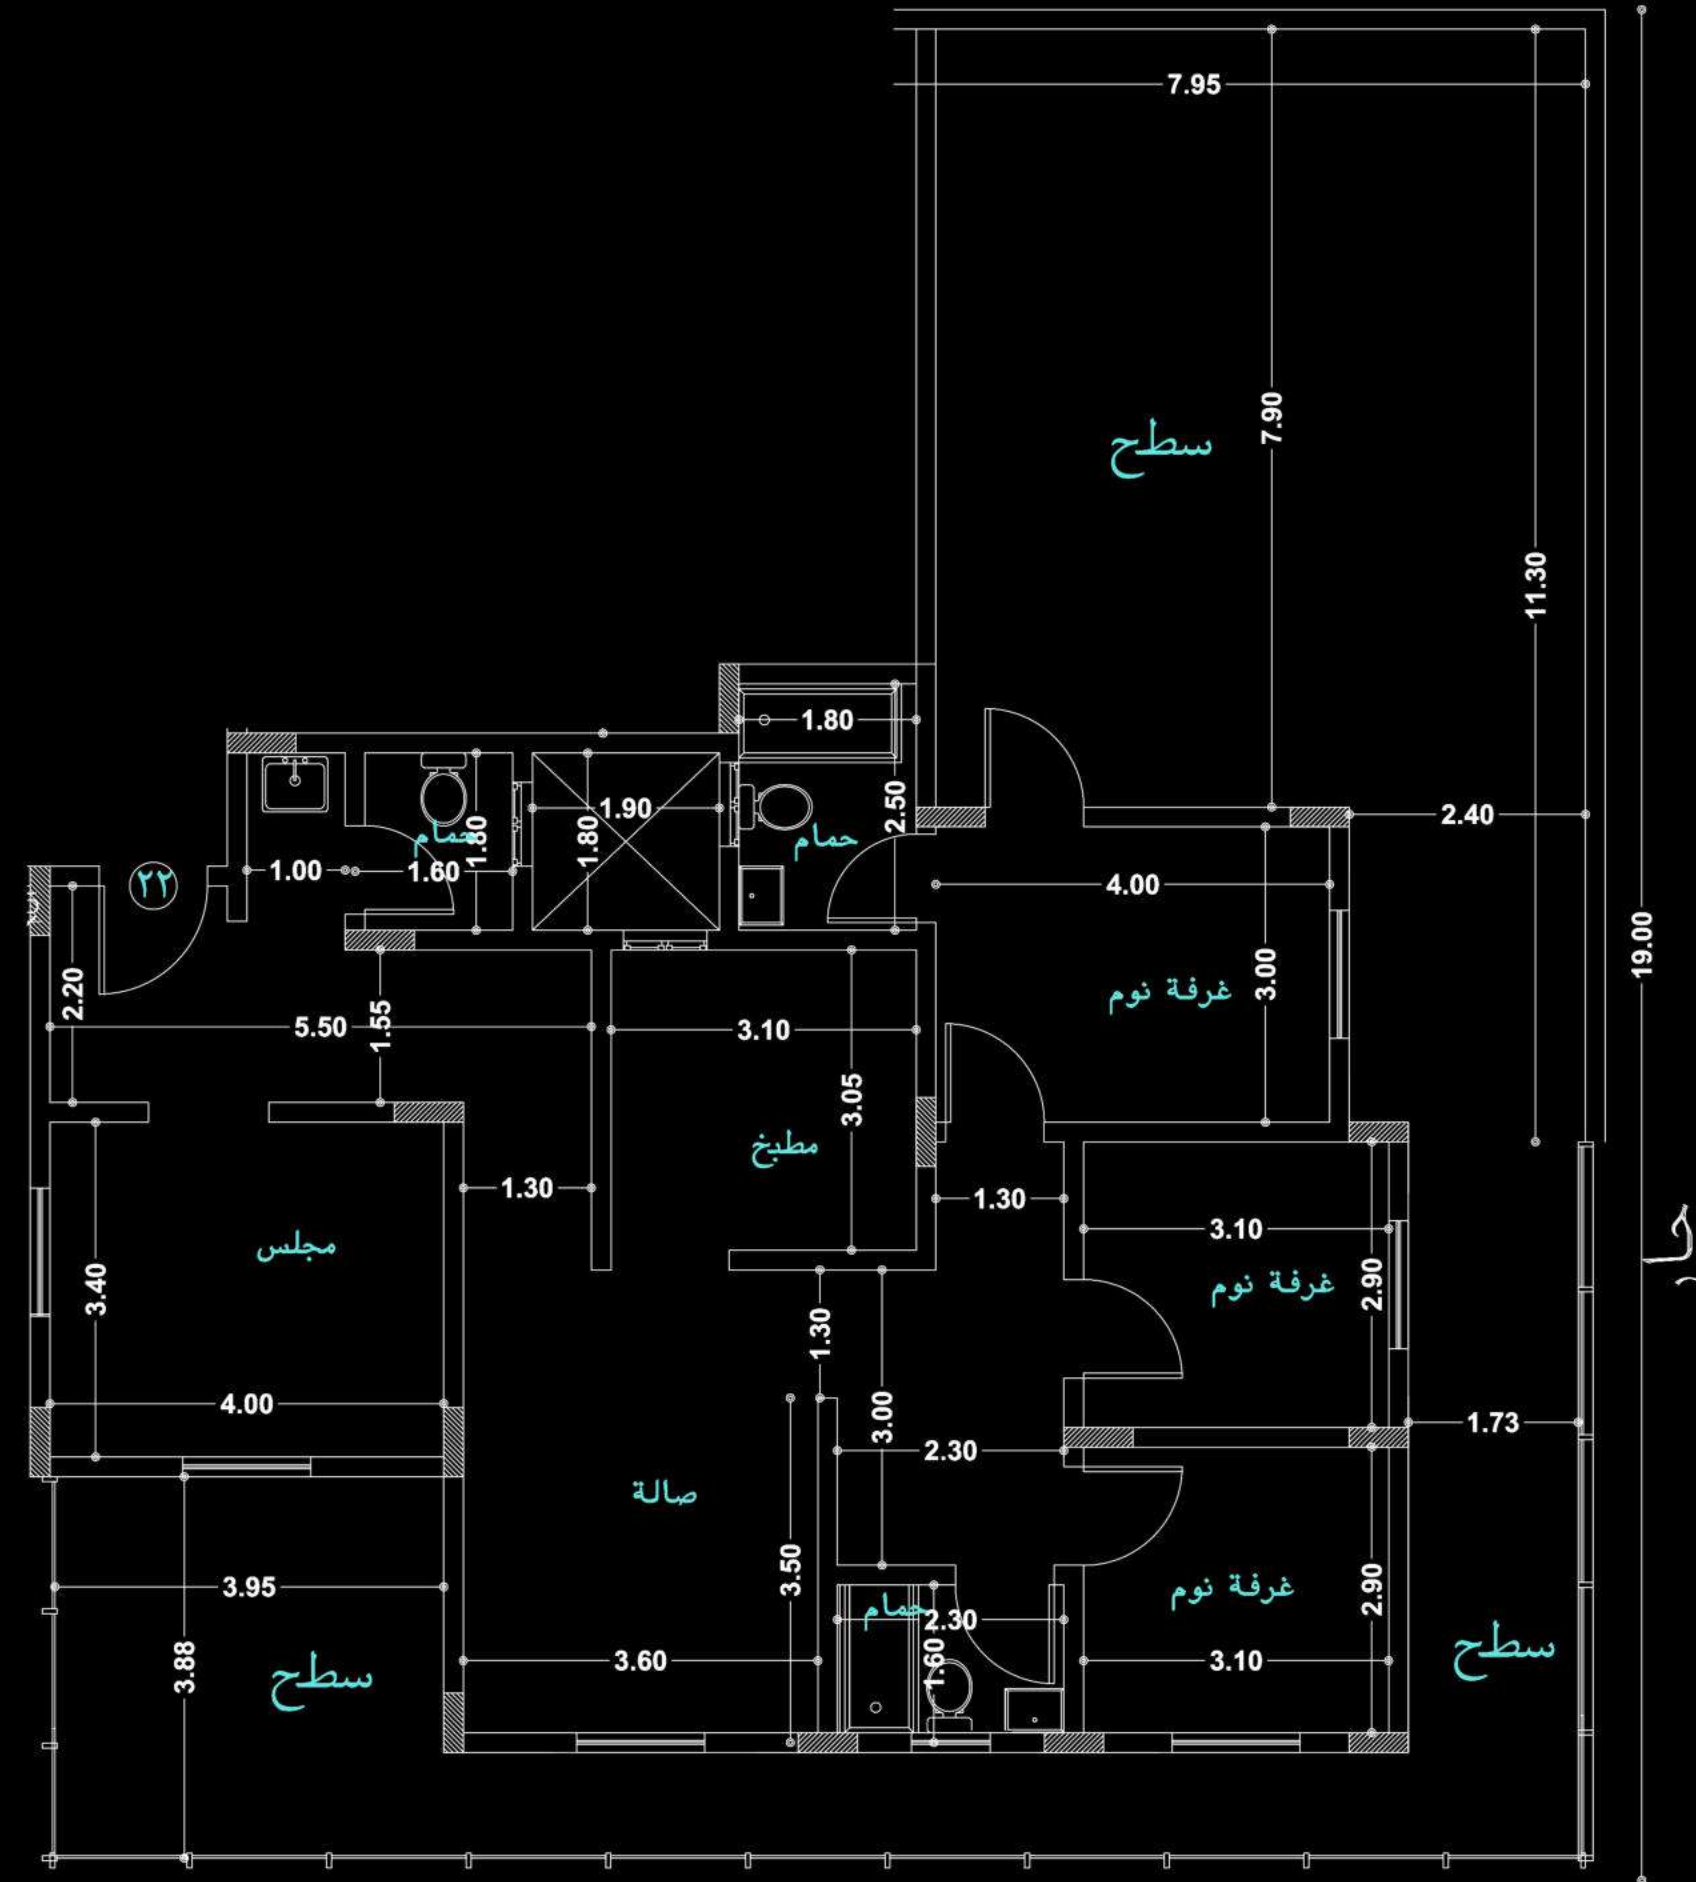


FLAT 22	شقة ٢٢
المساحة الكلية ٢٣٦,٠٩ م ^٢ Total Area: 236.09 m ²	
المكونات Components	
Majles	مجلس
Dining Room	طعام
Hall	الصالة
Master Bed Room	نوم رئيسية
Bed Room 1	نوم ١
Bed Room 2	نوم ٢
Kitchen	المطبخ
Bath 1	حمام ١
Bath 2	حمام ٢
Bath 3	حمام ٣
Private Roof	سطح خاص

PRICE: 850,000.00

ROOF FLOOR




سُقَّة ۲۳

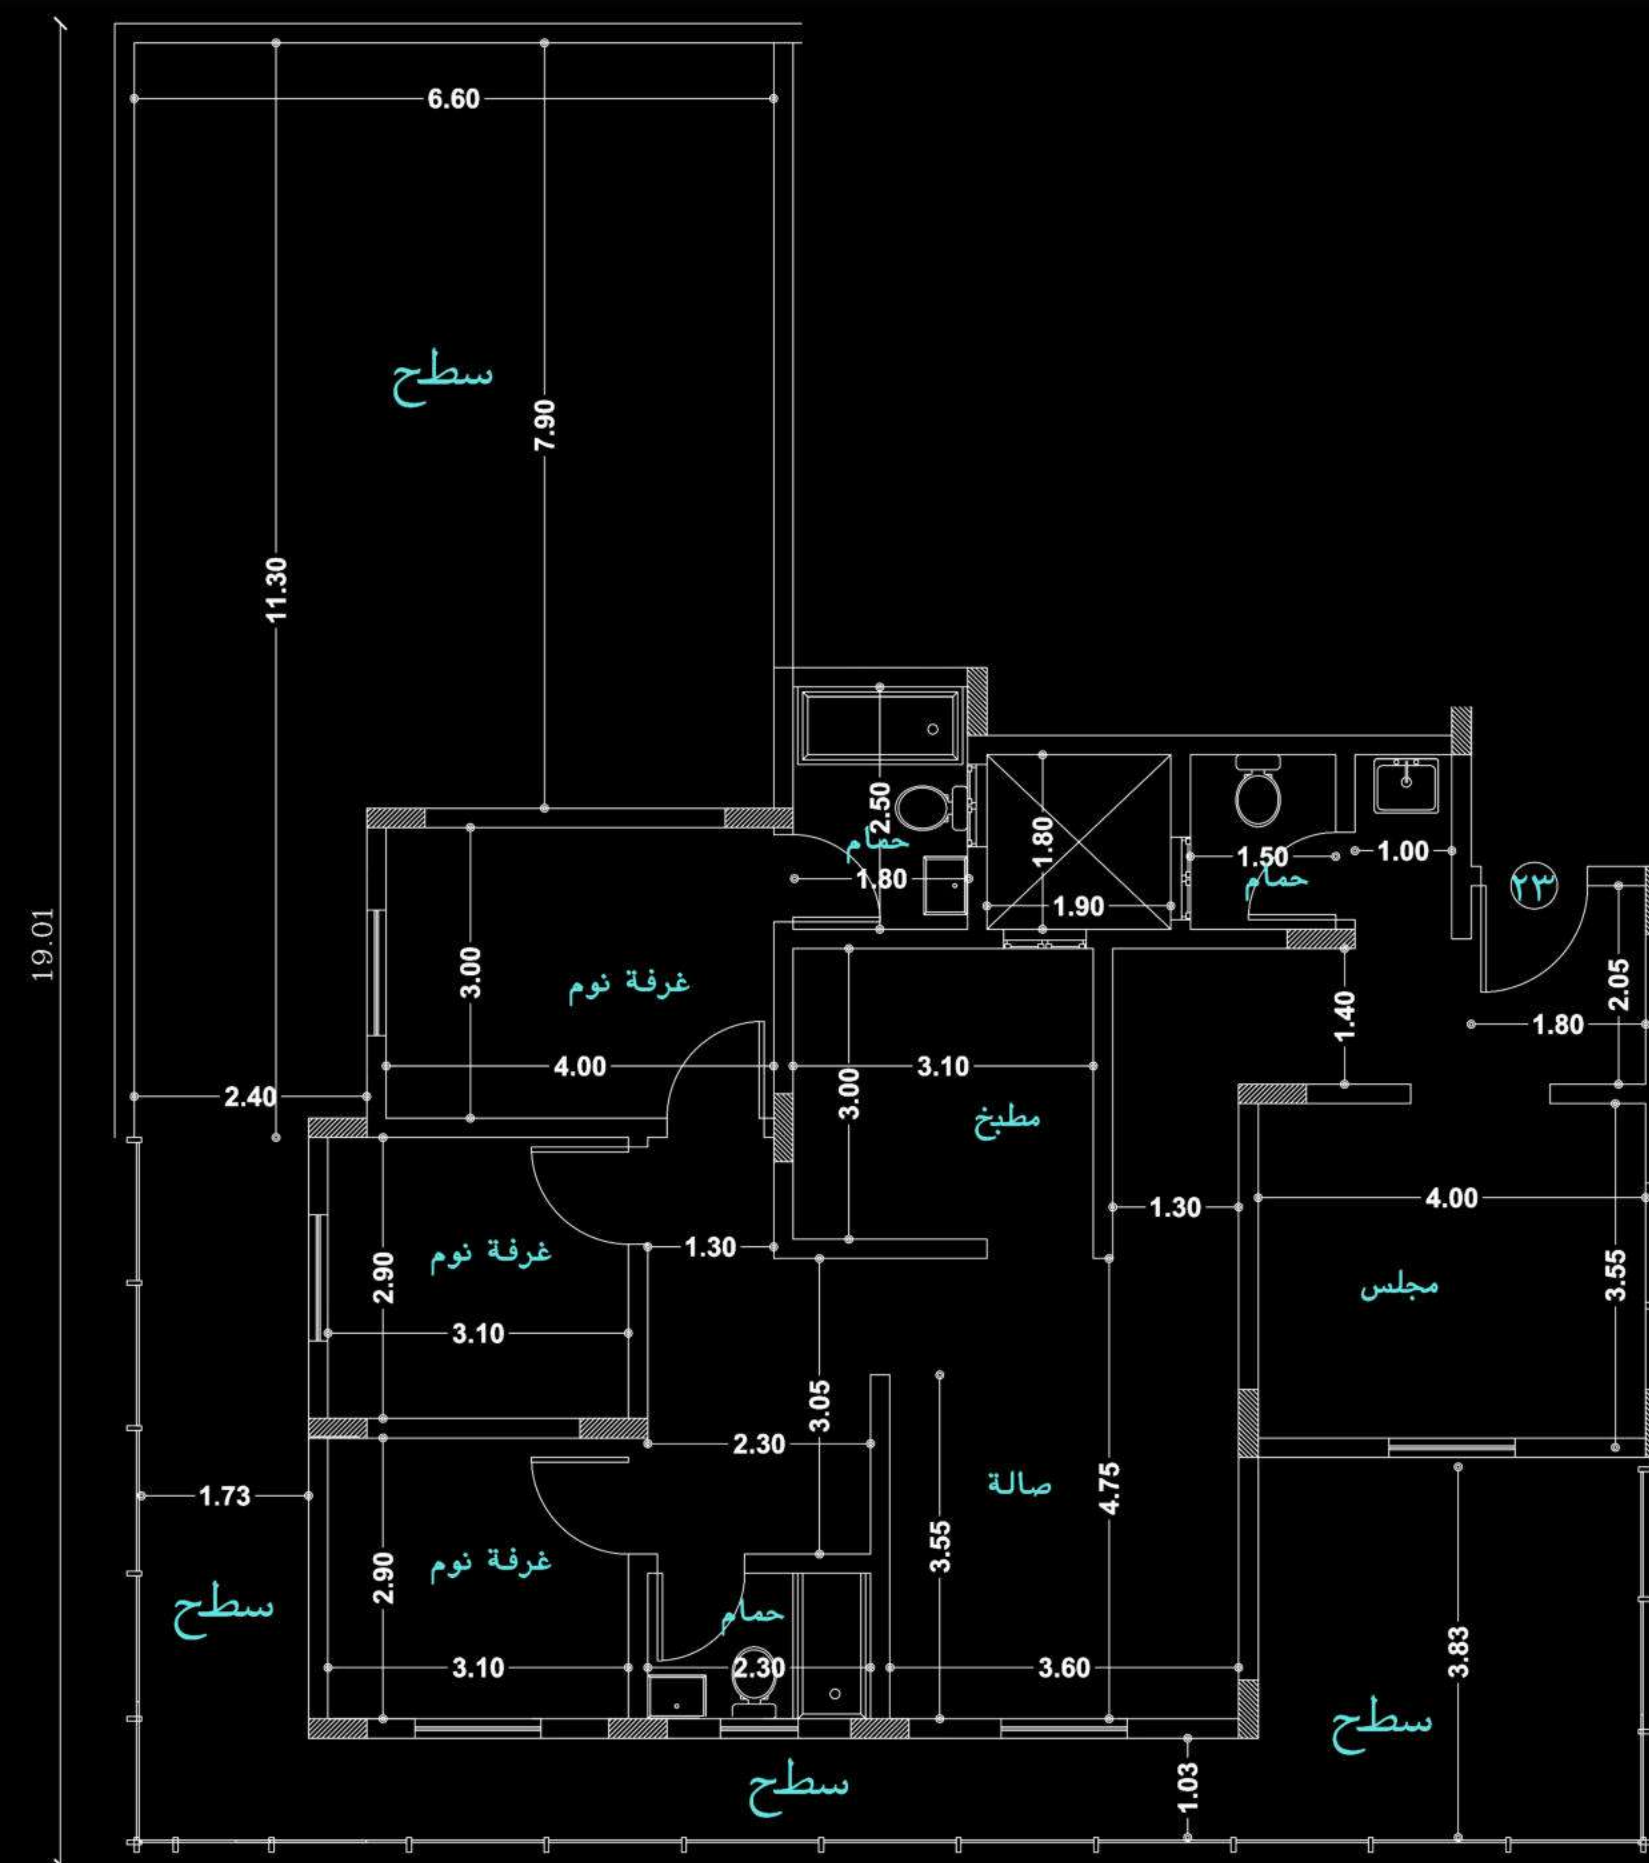

FLAT 23	شقة ٢٣
المساحة الكلية ٢٣٥,٧٤ م ^٢ Total Area: 235.74 m ²	
المكونات Components	
Majles	مجلس
Dining Room	طعام
Hall	الصالة
Master Bed Room	نوم رئيسية
Bed Room 1	نوم ١
Bed Room 2	نوم ٢
Kitchen	المطبخ
Bath 1	حمام ١
Bath 2	حمام ٢
Bath 3	حمام ٣
Private Roof	سطح خاص

PRICE: 850,000.00

ROOF FLOOR

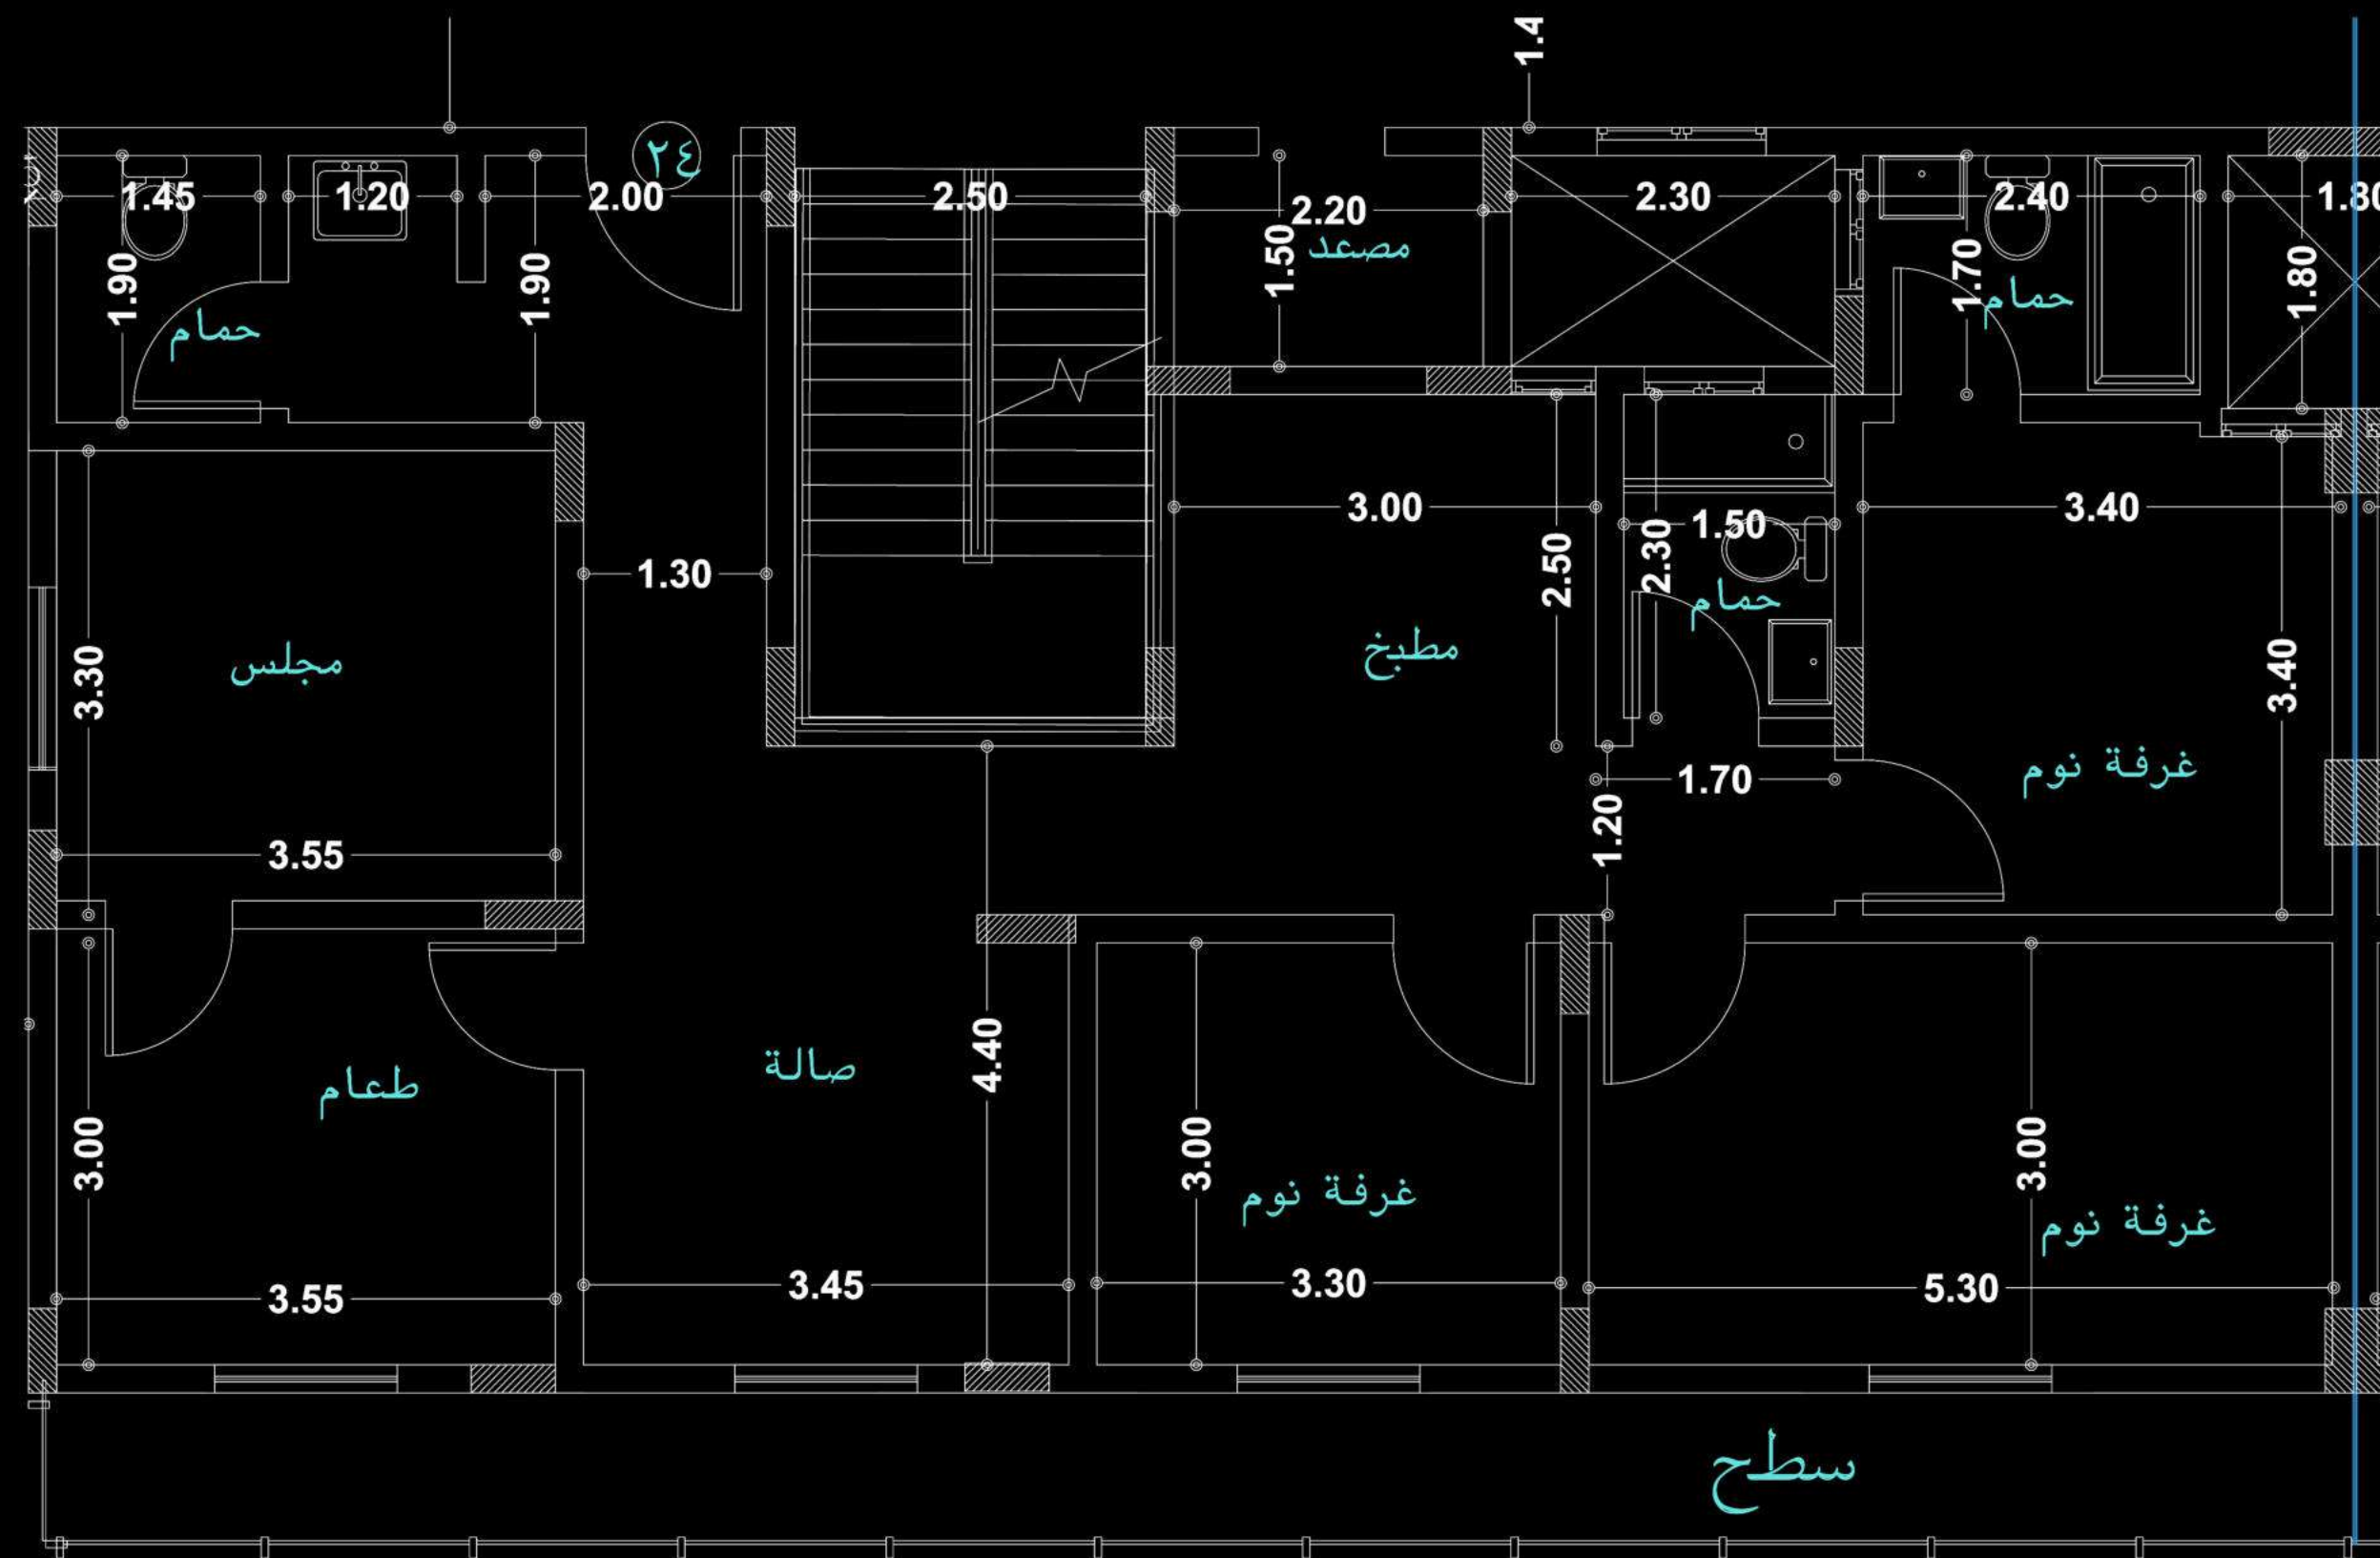

FLAT 24

شقة ٢٤

المساحة الكلية ١٤٤,٠٨ م²

Total Area: 144.08 m²

المكونات
Components


Majles	مجلس
Dining Room	طعام
Hall	الصالة
Master Bed Room	نوم رئيسية
Bed Room 1	نوم ١
Bed Room 2	نوم ٢
Kitchen	المطبخ
Bath 1	حمام ١
Bath 2	حمام ٢
Bath 3	حمام ٣
Private Roof	سطح خاص

PRICE: 790,000.00

ROOF FLOOR

FLAT 25

شقة ٢٥

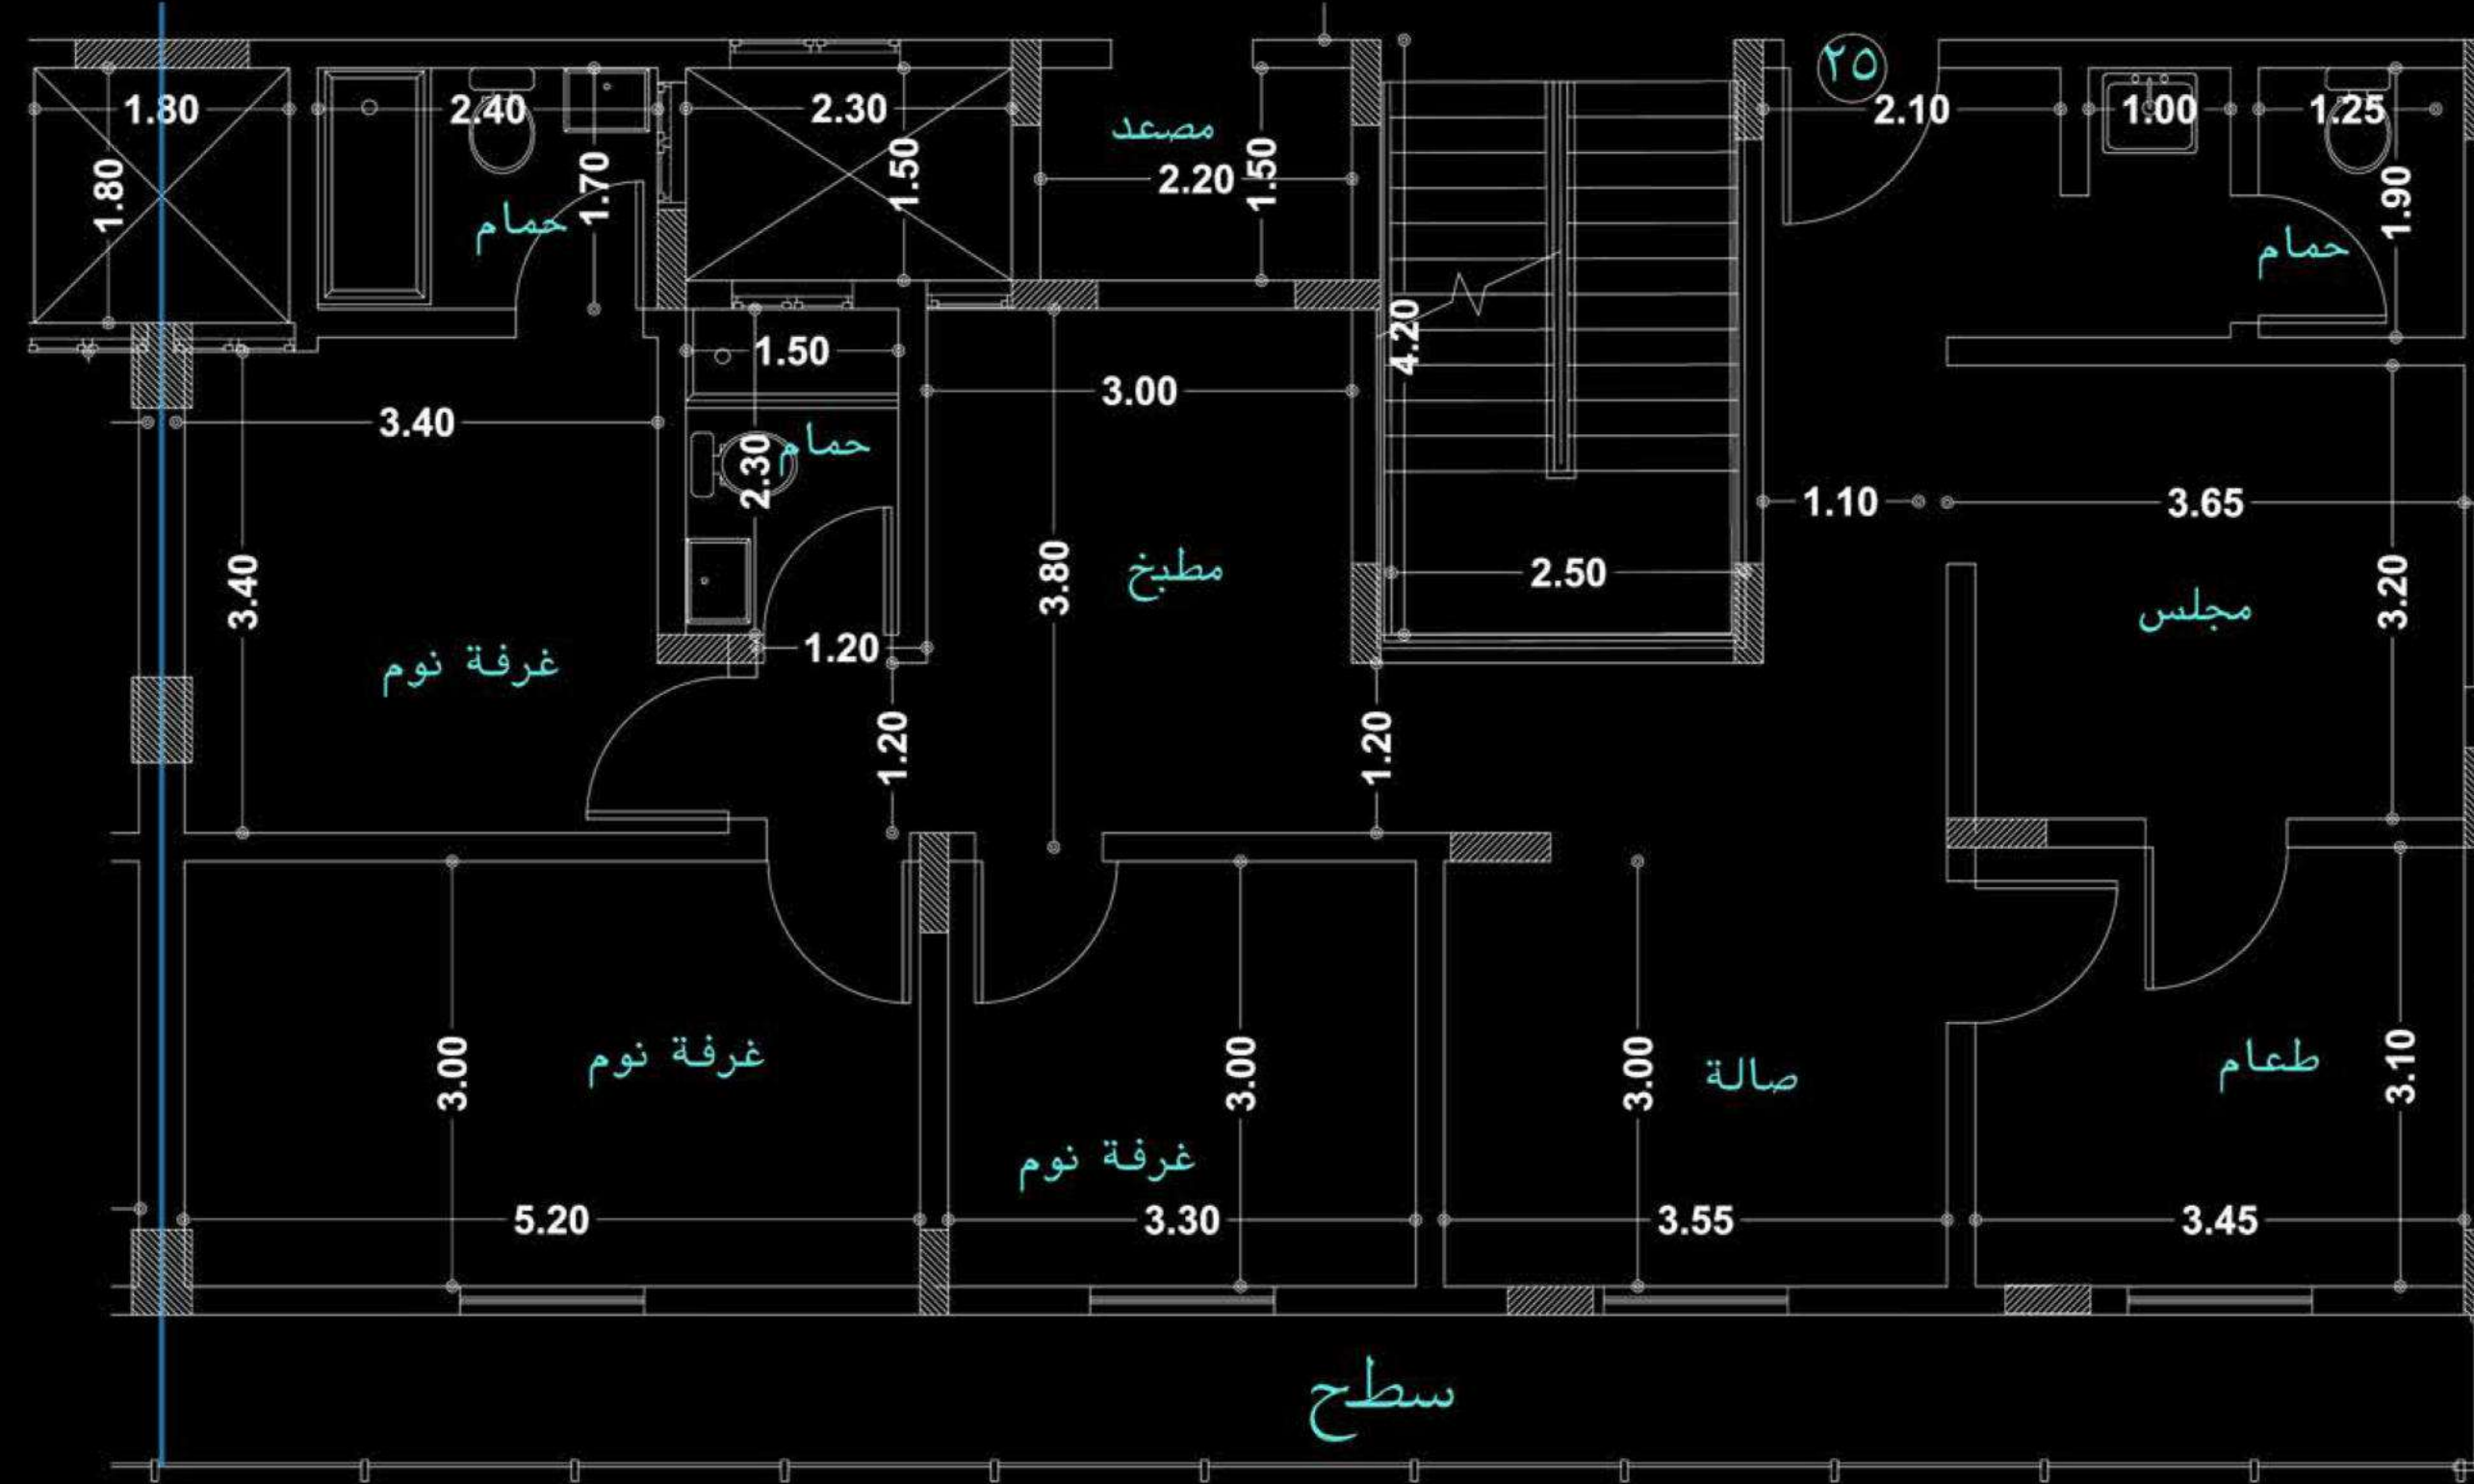

FLAT 25 شقة ٢٥

المساحة الكلية ٢١٤١,٠٩ م^٢

Total Area: 141.09 m²

المكونات
Components

Majles	مجلس
Dining Room	طعام
Hall	الصاله
Master Bed Room	نوم رئيسية
Bed Room 1	نوم ١
Bed Room 2	نوم ٢
Kitchen	المطبخ
Bath 1	حمام ١
Bath 2	حمام ٢
Bath 3	حمام ٣
Private Roof	سطح خاص

PRICE: 790,000.00

ROOF FLOOR