# MEZZANINE

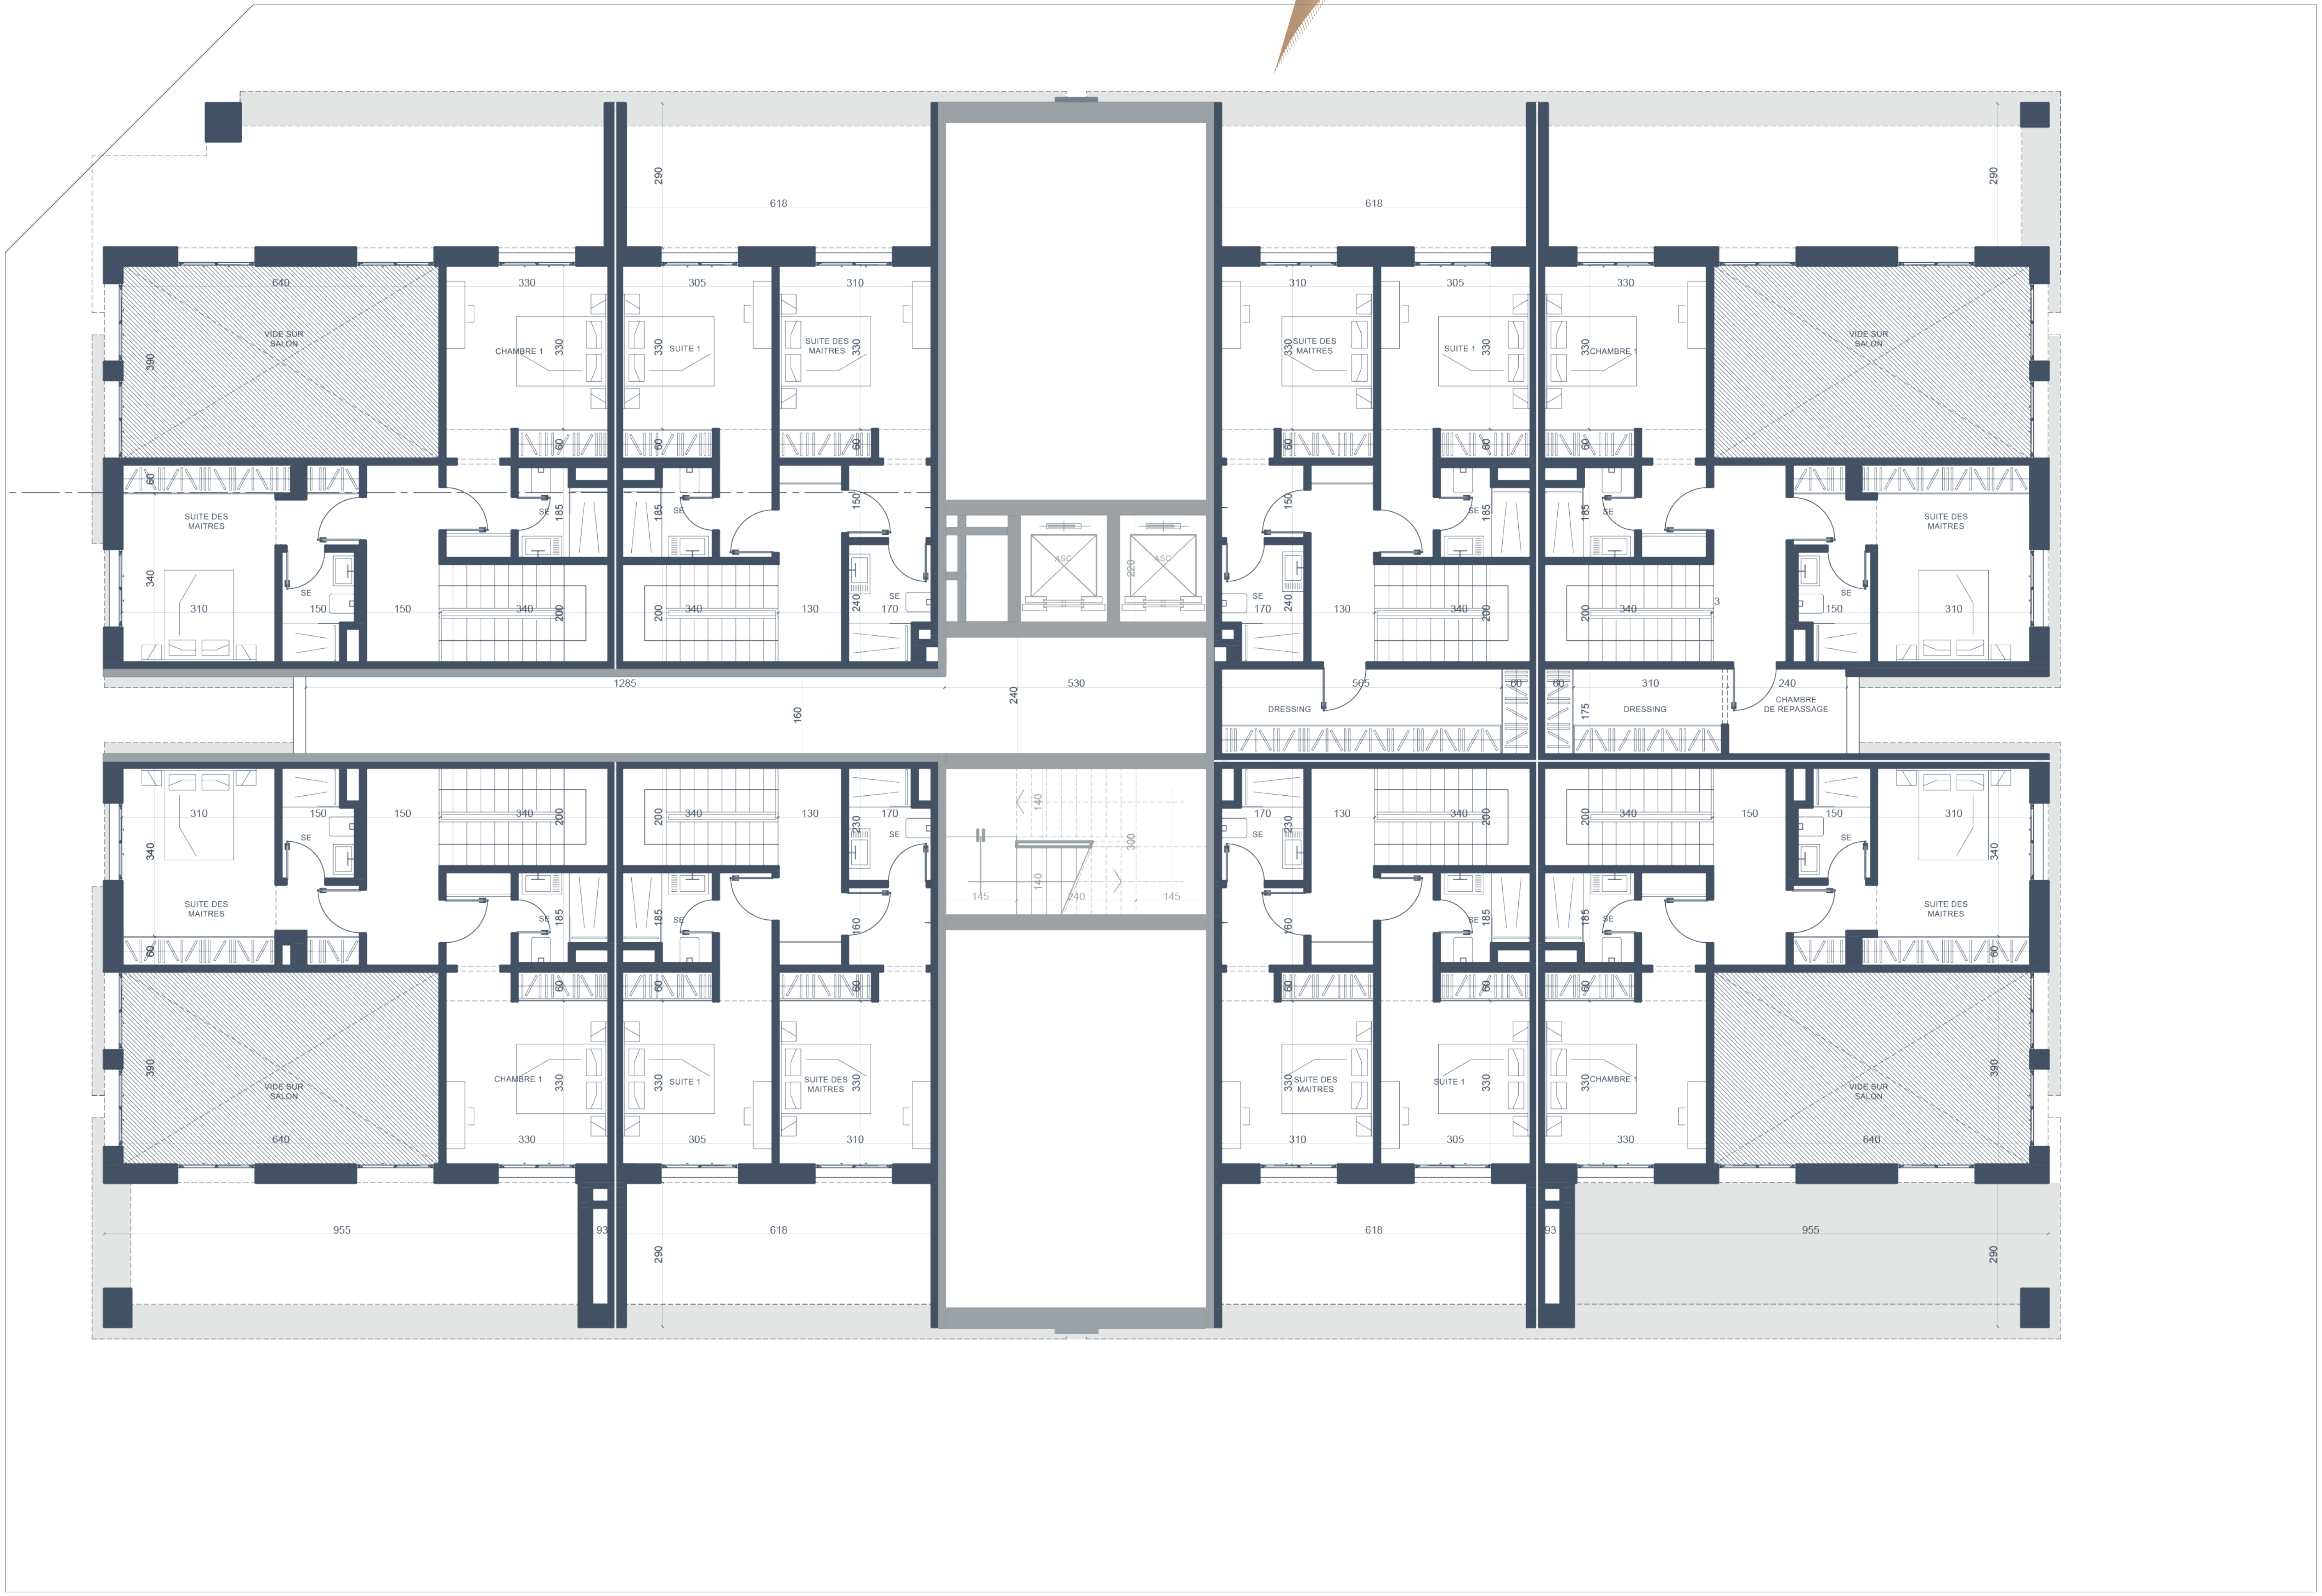
VIDE SUR SALON
CHAMBRE 1
SUITE 1
SUITE DES MAITRES
SUITE DES MAITRES
SE
DRESSING
DRESSING
CHAMBRE DE REPASSAGE
ASC