


EDIFICI PLURIFAMILIAR DE 35 HABITATGES (PA - 6)
SITUAT AL CARRER SANT CRIST 51-55 DE MONTMELÓ

TIPOLOGIA 1-A
(PLANTA 1a. 4 HABITACIONS)

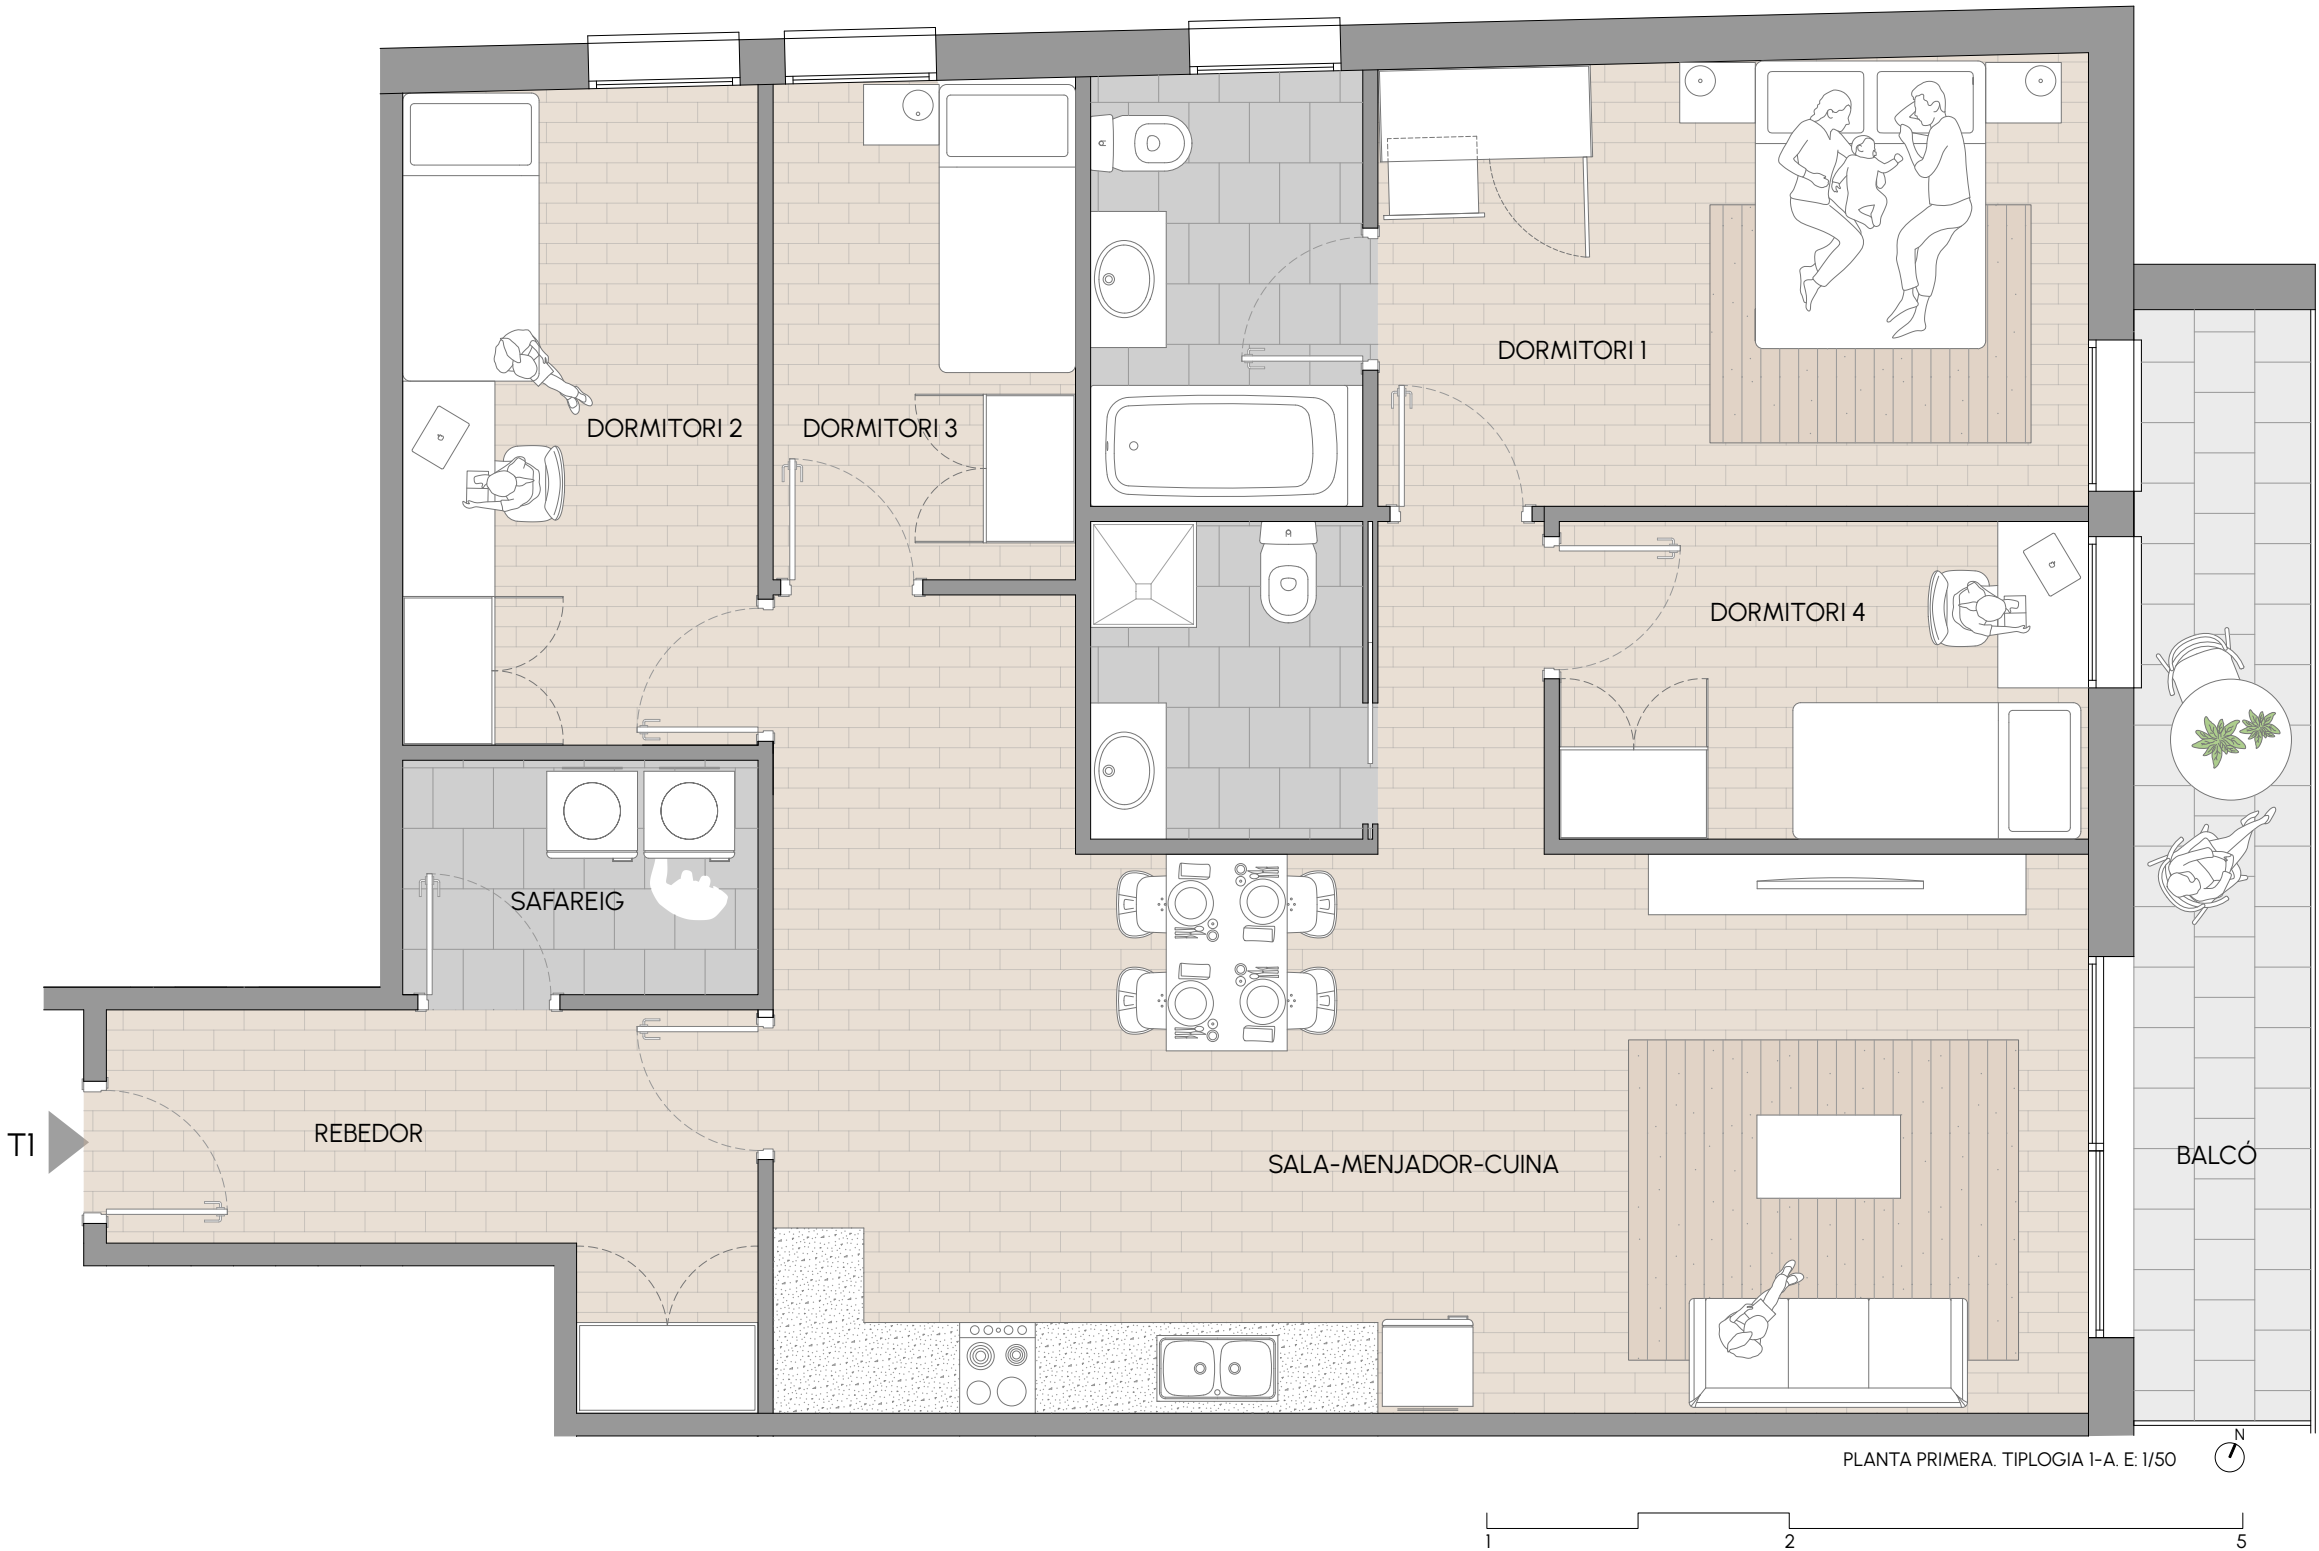

PLANTA TIPUS GENERAL. E: 1/500

QUADRE SUPERFÍCIES TIPOLOGIA 1-A

SUPERFÍCIES TIPOLOGIA 1-A	Superfície m2	Volum m3	Il·luminació m2
INTERIOR			
RE - REBEDOR	8.00	21.60	
CSM - CUINA - SALA-MENJADOR	32.42	87.53	2.52
SE - SERVEI	3.78	10.21	v.f.
B1 - BANY	5.15	13.91	v.f.
DI - DISTRIBUIDOR	2.42	9.45	---
SA - SAFAREIG	3.65	9.45	v.f.
D1 - DORMITORI 1	6.65	9.45	v.f.
D2 - DORMITORI 2	7.35	9.45	v.f.
D3 - DORMITORI 3	13.83	34.58	---
D4 - DORMITORI 4	10.25	25.63	---
TOTAL ÚTIL INTERIOR	93.50		
TOTAL ÚTIL EXTERIOR	8.84		
SUP. CONSTRUÏDA HABITATGE TIPOLOGIA 1-A			
INTERIOR		108.53	
EXTERIOR (50%)		4.42	
SUPERFÍCIE CONSTRUÏDA TIPOLOGIA 1-A		112.95	



EDIFICI PLURIFAMILIAR DE 35 HABITATGES (PA - 6)
SITUAT AL CARRER SANT CRIST 51-55 DE MONTMELÓ

TIPOLOGIA 1-B
(PLANTA TIPUS. 3 HABITACIONS)



PLANTA TIPUS GENERAL. E: 1/500

QUADRE SUPERFÍCIES TIPOLOGIA 1-B

SUPERFÍCIES TIPOLOGIA 1-B	Superfície m2	Volum m3	Il·luminació m2
INTERIOR			
RE - REBEDOR	6.52	17.60	
CSM - CUINA- SALA-MENJADOR	32.16	86.83	2.52
SE - SERVEI	3.78	10.21	v.f.
B1 - BANY	5.15	13.91	v.f.
D1 - DISTRIBUIDOR	2.42	9.45	---
D1 - DORMITORI 1	10.03	9.45	v.f.
D2 - DORMITORI 2	7.35	9.45	v.f.
D3 - DORMITORI 3	13.83	34.58	---
TOTAL ÚTIL INTERIOR			
	81.24		
TOTAL ÚTIL EXTERIOR			
	8.82		
SUP. CONSTRUÏDA HABITATGE TIPOLOGIA 1-B			
INTERIOR			91.53
EXTERIOR (50%)			4.41
SUPERFÍCIE CONSTRUÏDA TIPOLOGIA 1-B			95.94



EDIFICI PLURIFAMILIAR DE 35 HABITATGES (PA - 6)
SITUAT AL CARRER SANT CRIST 51-55 DE MONTMELÓ

TIPOLOGIA 1



PLANTA TIPUS GENERAL. E: 1/500



EDIFICI PLURIFAMILIAR DE 35 HABITATGES (PA - 6)
SITUAT AL CARRER SANT CRIST 51-55 DE MONTMELÓ

TIPOLOGIA 2
(PLANTA TIPUS)



PLANTA TIPUS GENERAL. E: 1/500

QUADRE SUPERFÍCIES TIPOLOGIA 2

SUPERFÍCIES TIPOLOGIA 2			
	Superfície m2	Volum m3	Il·luminació m2
INTERIOR			
CSM - CUINA- SALA-MENJADOR	23.75	64.13	2.52
SE - SERVEI	3.78	10.21	v.f.
SA - SAFAREIG	3.78	10.21	v.f.
B1 - BANY	4.68	12.64	v.f.
DI - DISTRIBUIDOR	4.84	9.45	---
D1 - DORMITORI 1	6.44	9.45	v.f.
D2 - DORMITORI 2	6.55	9.45	v.f.
D3 - DORMITORI 3	11.38	28.45	---
TOTAL ÚTIL INTERIOR			
	65.20		
TOTAL ÚTIL EXTERIOR			
	8.56		
SUP. CONSTRUÏDA HABITATGE TIPOLOGIA 2			
INTERIOR		73.04	78.09
EXTERIOR (50%)		4.28	4.28
SUPERFÍCIE CONSTRUÏDA TIPOLOGIA 2		77.32	82.37



EDIFICI PLURIFAMILIAR DE 35 HABITATGES (PA - 6)
SITUAT AL CARRER SANT CRIST 51-55 DE MONTMELÓ

TIPOLOGIA 2




PLANTA TIPOLOGIA 2 - 51.550A 3

QUADRE SUPERFÍCIES TIPOLOGIA 3



EDIFICI PLURIFAMILIAR DE 35 HABITATGES (PA - 6)
SITUAT AL CARRER SANT CRIST 51-55 DE MONTMELÓ

TIPOLOGIA 3

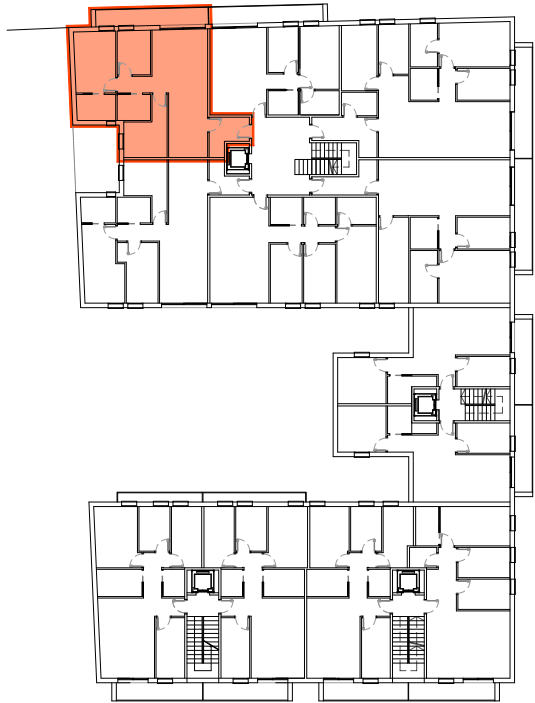

PLANTA TIPUS GENERAL. E: 1/500

QUADRE SUPERFÍCIES TIPOLOGIA 3

SUPERFÍCIES TIPOLOGIA 3	Superfície m ²	Volum m ³	Il·luminació m ²
INTERIOR			
RE - REBEDOR	4.41	11.91	
CSM - CUINA - SALA-MENJADOR	26.47	71.47	2.52
SE - SERVEI	3.57	9.64	v.f.
B1 - BANY	4.44	11.99	v.f.
D1 - DISTRIBUIDOR	2.52	9.45	---
D1 - DORMITORI 1	6.43	9.45	v.f.
D2 - DORMITORI 2	8.55	9.45	v.f.
D3 - DORMITORI 3	11.02	27.55	---
TOTAL ÚTIL INTERIOR	67.41		
TOTAL ÚTIL EXTERIOR			
	8.56		
SUP. CONSTRUÏDA HABITATGE TIPOLOGIA 3			
INTERIOR		78.09	78.09
EXTERIOR (50%)		4.28	4.28
SUPERFÍCIE CONSTRUÏDA TIPOLOGIA 3		82.37	82.37



EDIFICI PLURIFAMILIAR DE 35 HABITATGES (PA - 6)
SITUAT AL CARRER SANT CRIST 51-55 DE MONTMELÓ

TIPOLOGIA 3




PLANTA TIPUS GENERAL. E: 1/500




EDIFICI PLURIFAMILIAR DE 35 HABITATGES (PA - 6)
SITUAT AL CARRER SANT CRIST 51-55 DE MONTMELÓ

TIPOLOGIA 4

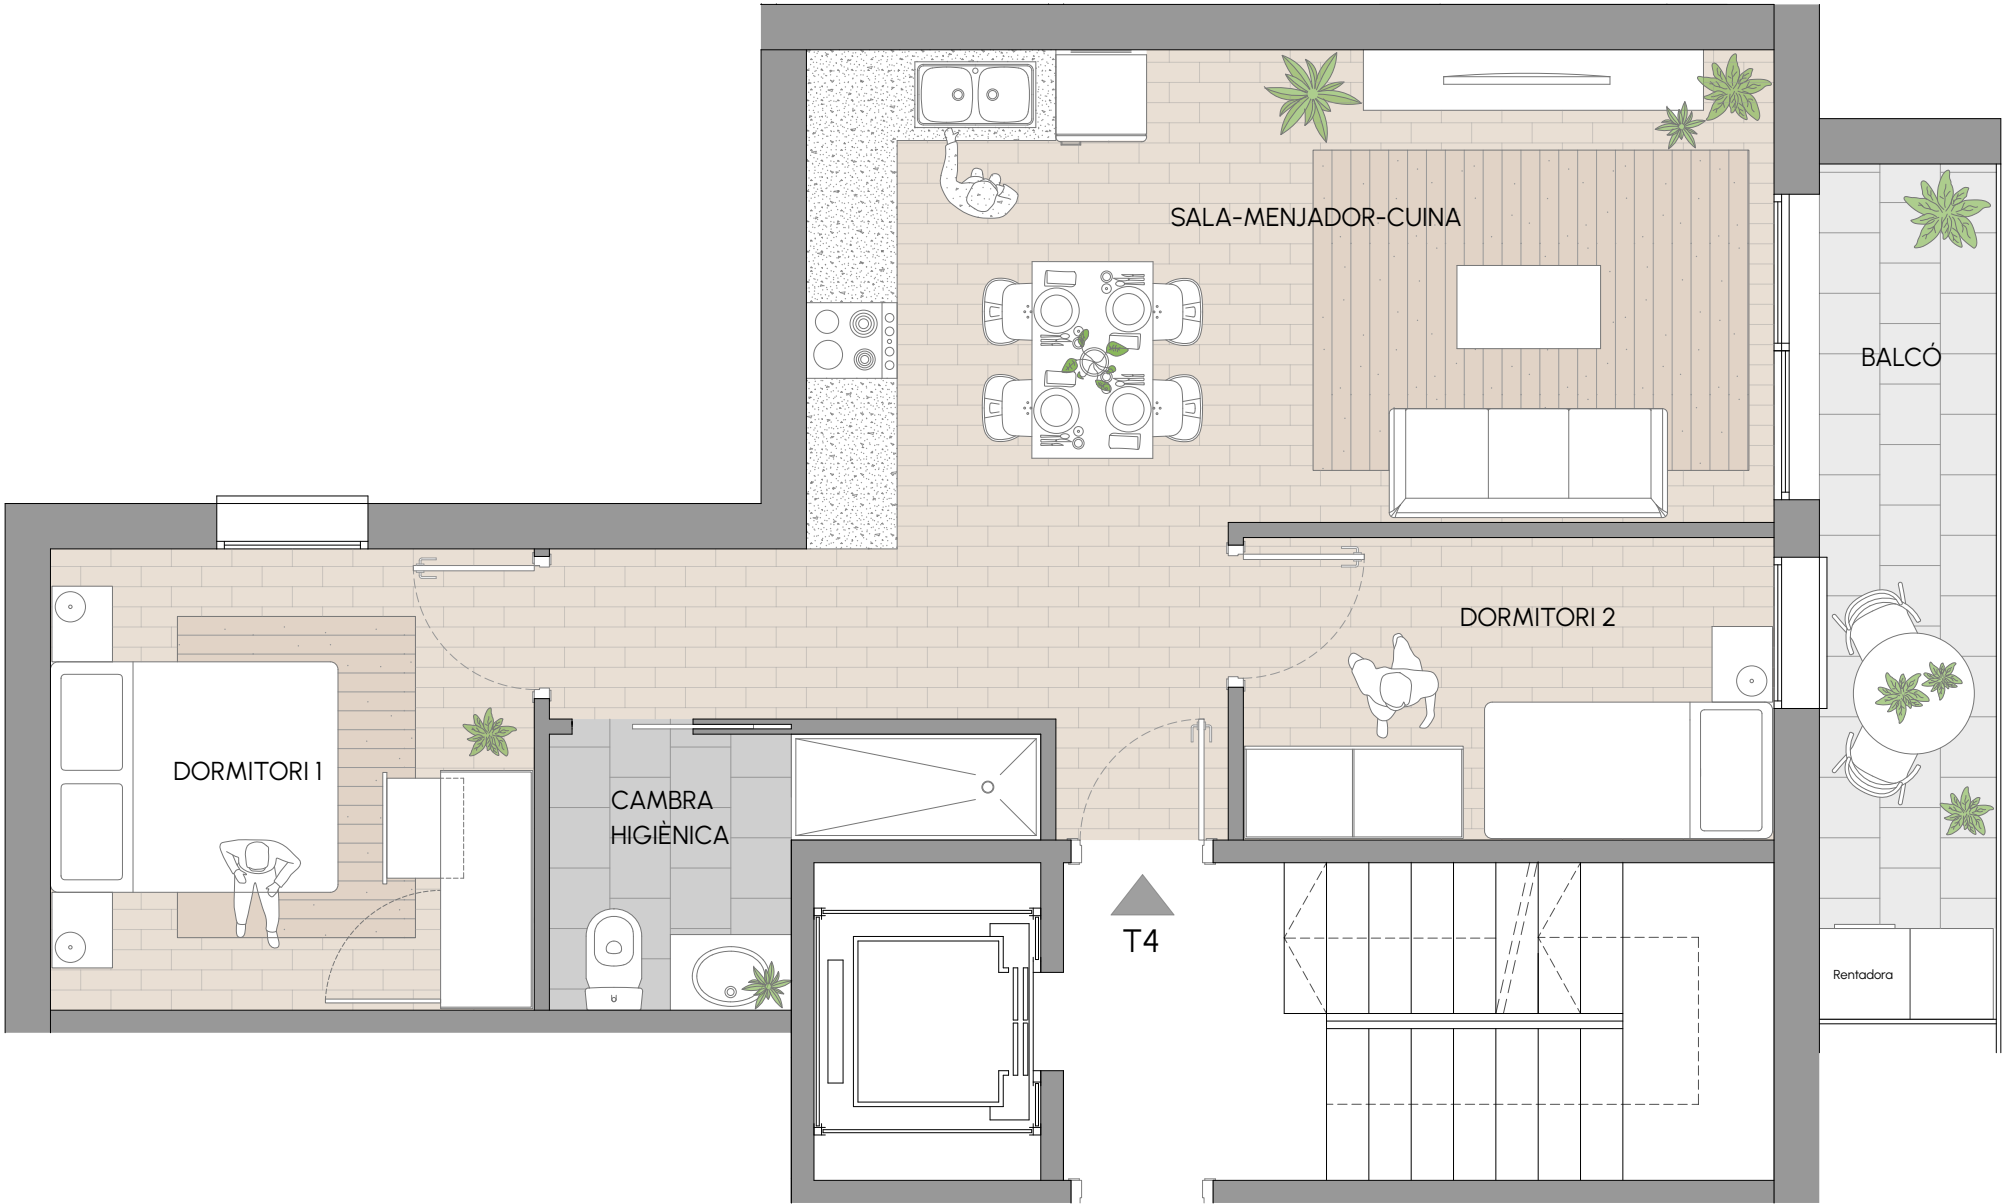

PLANTA TIPUS. TIPOLOGIA 4. E: 1/500

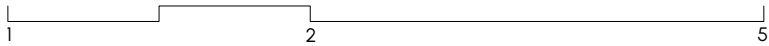

PLANTA TIPUS GENERAL. E: 1/500

QUADRE SUPERFÍCIES TIPOLOGIA 4

SUPERFÍCIES TIPOLOGIA 4	Superfície m2	Volum m3	Il·luminació m2
INTERIOR			
CSM - CUINA- SALA-MENJADOR	24,54	66,26	2,52
B1 - BANY	4,07	10,99	v.f.
DI - DISTRIBUIDOR	1,91	9,45	---
D1 - DORMITORI 1	7,02	9,45	v.f.
D2 - DORMITORI 2	9,76	9,45	v.f.
TOTAL ÚTIL INTERIOR	47,30		
TOTAL ÚTIL EXTERIOR	6,79		
SUP. CONSTRUÏDA TIPOLOGIA 4			
INTERIOR			55,56
EXTERIOR (50%)			3,40
SUPERFÍCIE CONSTRUÏDA TIPOLOGIA 4			58,96



EDIFICI PLURIFAMILIAR DE 35 HABITATGES (PA - 6)
SITUAT AL CARRER SANT CRIST 51-55 DE MONTMELÓ

TIPOLOGIA 4



PLANTA TIPUS GENERAL. E: 1/500



EDIFICI PLURIFAMILIAR DE 35 HABITATGES (PA - 6)
SITUAT AL CARRER SANT CRIST 51-55 DE MONTMELÓ

TIPOLOGIA 5



PLANTA TIPUS. TIPOLOGIA 5. E: 1/50



PLANTA TIPUS GENERAL. E: 1/500

QUADRE SUPERFÍCIES TIPOLOGIA 5

SUPERFÍCIES TIPOLOGIA 5			
	Superfície m ²	Volum m ³	Il·luminació m ²
INTERIOR			
SM - SALA-MENJADOR	18,68	50,44	2,52
R-REBEDOR	2,40	6,48	
C - CUINA	7,59	20,49	
B1 - BANY	4,85	13,10	v.f.
SE - SERVEI	2,56	6,91	
DI - DISTRIBUIDOR	4,20	9,45	---
D1 - DORMITORI 1	7,87	9,45	
D2 - DORMITORI 2	6,05	9,45	v.f.
D3 - DORMITORI 3	10,41	9,45	v.f.
TOTAL ÚTIL INTERIOR	64,61		
TOTAL ÚTIL EXTERIOR	6,72		
SUP. CONSTRUÏDA HABITATGE TIPOLOGIA 5			
INTERIOR		73,03	72,81
EXTERIOR (50%)		3,36	3,36
SUPERFÍCIE CONSTRUÏDA TIPOLOGIA 5		76,39	76,17



EDIFICI PLURIFAMILIAR DE 35 HABITATGES (PA - 6)
SITUAT AL CARRER SANT CRIST 51-55 DE MONTMELÓ

TIPOLOGIA 5



PLANTA TIPUS GENERAL. E: 1/500

