

Proyecto: Torre Americana

Ubicación: Guadalajara, Jal.

Niveles:

13

Sotanos:

6



### Participación:

- Concepto y proyecto arquitectónico.
- Proyecto arquitectónico.
- Modelado en Revit.
- Conceptualización de Ingenierías.
- Cálculo y diseño estructural.
- Modelado estructural.
- Estudio de trayectorias de instalaciones.
- Cálculo MEP & Especiales.
- Cálculo eléctrico M/T & B/T.
- Cálculo HVAC.
- Modelado MEP & especiales.
- Modelado eléctrico M/T & B/T.
- Modelado HVAC.
- Modelado cruce de instalaciones.
- Renderizaciones.
- Cálculo de materiales.
- Catálogo de conceptos.
- Presupuesto.

Renderización

1 de 3

# Torre Americana.

[direccion@zpd.com.mx](mailto:direccion@zpd.com.mx) • 333 477 01 75 :



ARQUITECTOS

[zpd.com.mx](http://zpd.com.mx)


# AMERICANA

dirección: [www.eduardozepeda.com.mx](http://www.eduardozepeda.com.mx)

Proyecto: Torre Americana

Ubicación: Guadalajara, Jal.

Niveles: 13  
Sotanos: 6

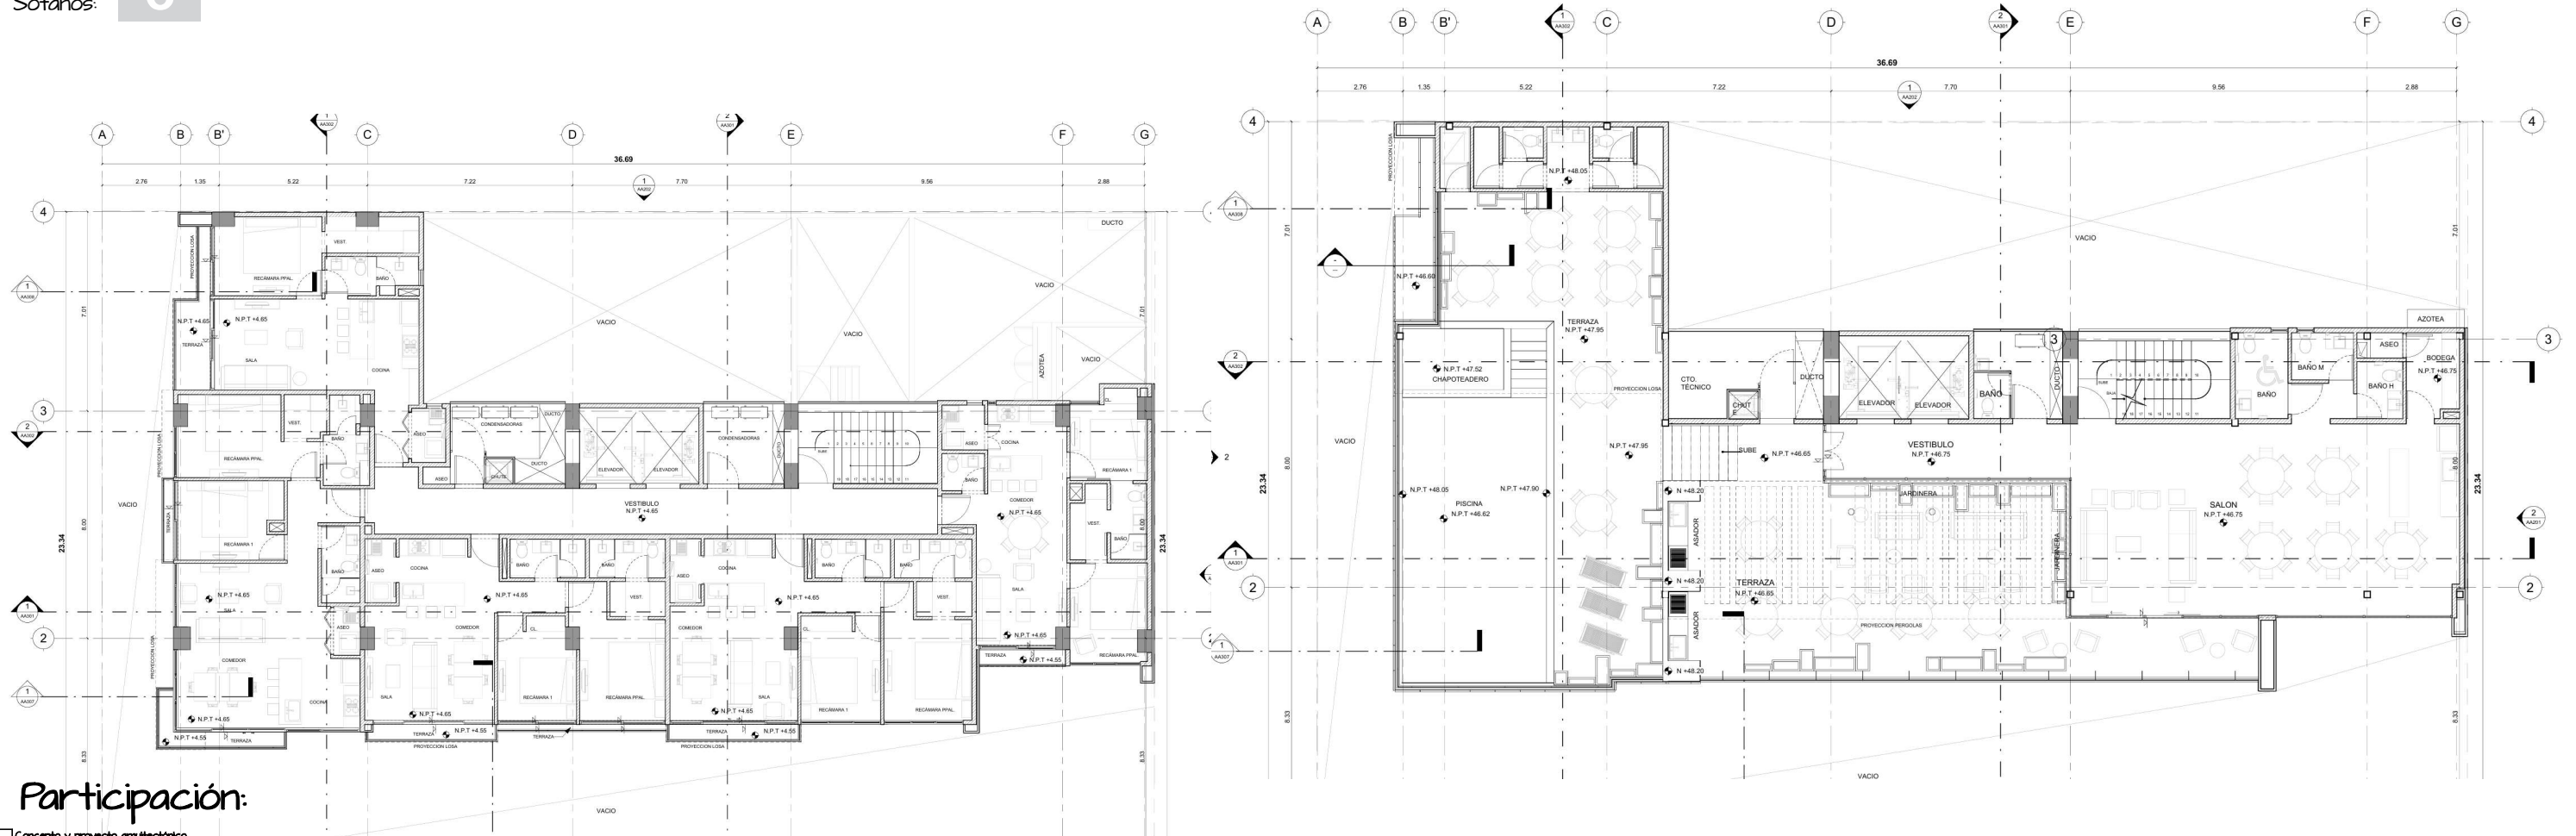

Participación:

- Concepto y proyecto arquitectónico.
- Proyecto arquitectónico.
- Modelado en Revit.
- Conceptualización de ingenierías.
- Cálculo y diseño estructural.
- Modelado estructural.
- Estudio de trayectorias de instalaciones.
- Cálculo MEP & Especiales.
- Cálculo eléctrico M/T & B/T.
- Cálculo HVAC.
- Modelado MEP & especiales.
- Modelado eléctrico M/T & B/T.
- Modelado HVAC.
- Modelado cruce de instalaciones.
- Renderizaciones.
- Cálculo de materiales.
- Catálogo de conceptos.
- Presupuesto.

Plantas arquitectónicas tipo.

Renderización

# Torre Americana.

[direccion@zpd.com.mx](mailto:direccion@zpd.com.mx) • 333 477 01 75 :



ARQUITECTOS

[zpd.com.mx](http://zpd.com.mx)

# AMERICANA

2 de 3

dirección: [www.eduardozepeda.com.mx](http://www.eduardozepeda.com.mx)

Proyecto: Torre Americana


Ubicación: Guadalajara, Jal.

Niveles: 13


Sotanos: 6

Participación:

- Concepto y proyecto arquitectónico.
- Proyecto arquitectónico.
- Modelado en Revit.
- Conceptualización de Ingenierías.
- Cálculo y diseño estructural.
- Modelado estructural.
- Estudio de trayectorias de instalaciones.
- Cálculo MEP & Específicos.
- Cálculo eléctrico M/T & B/T.
- Cálculo HVAC.
- Modelado MEP & específicos.
- Modelado eléctrico M/T & B/T.
- Modelado HVAC.
- Modelado cruce de instalaciones.
- Renderizaciones.
- Cálculo de materiales.
- Catálogo de conceptos.
- Presupuesto.

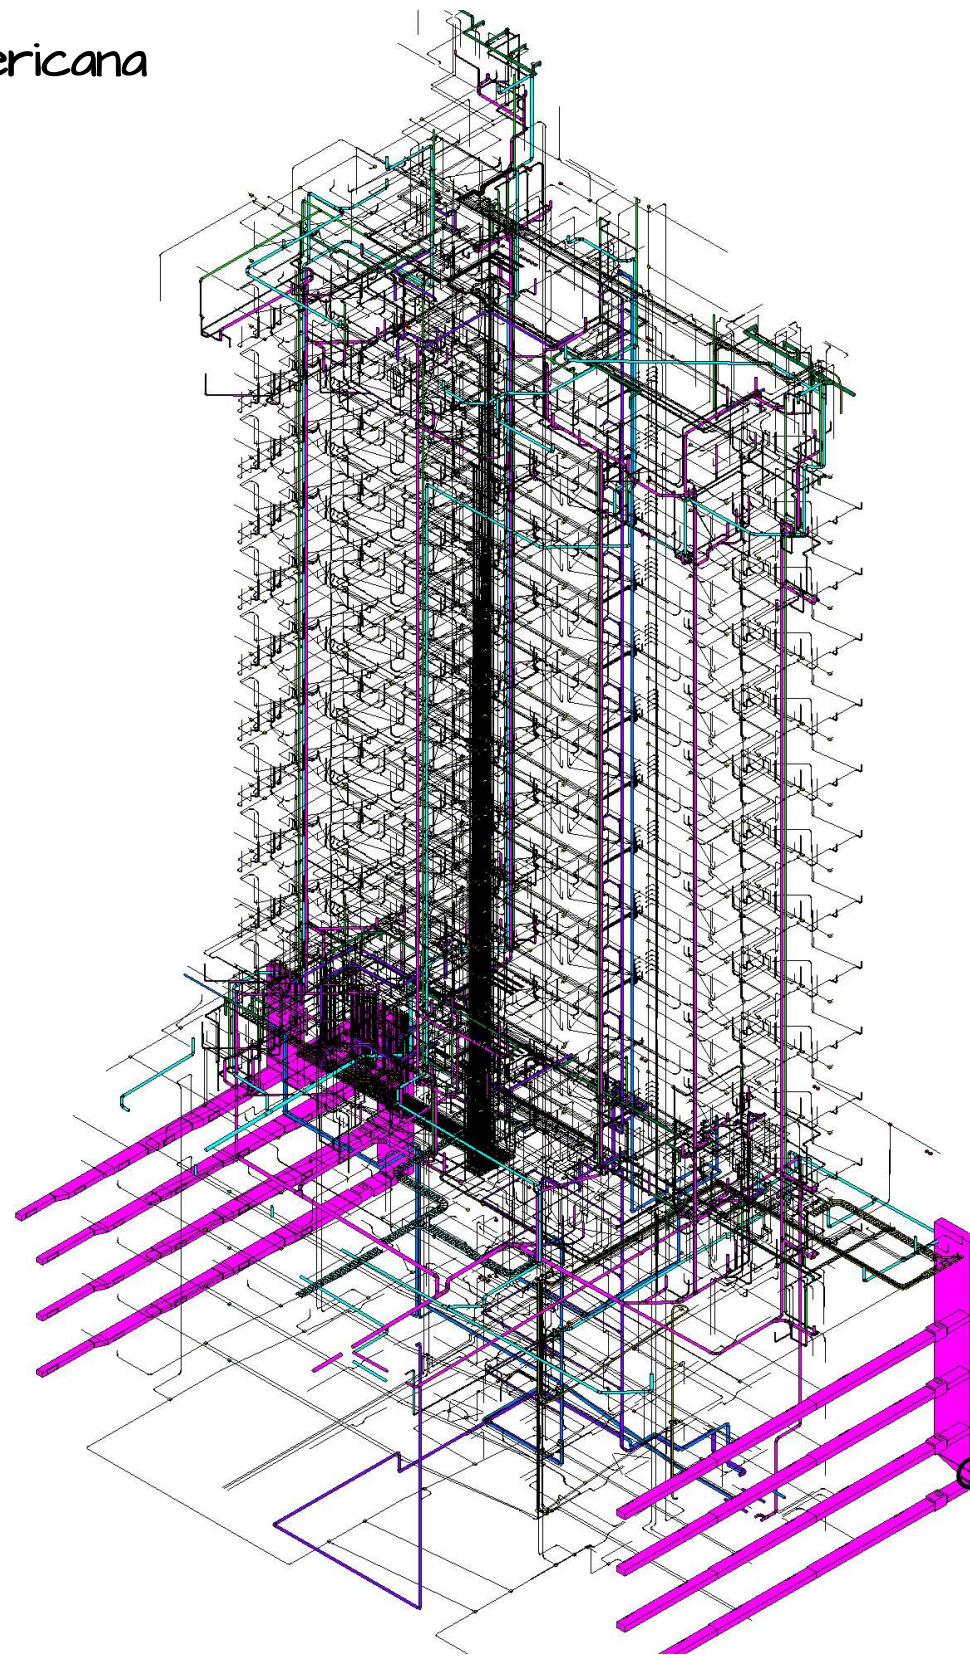

Cruce de Ingenierías

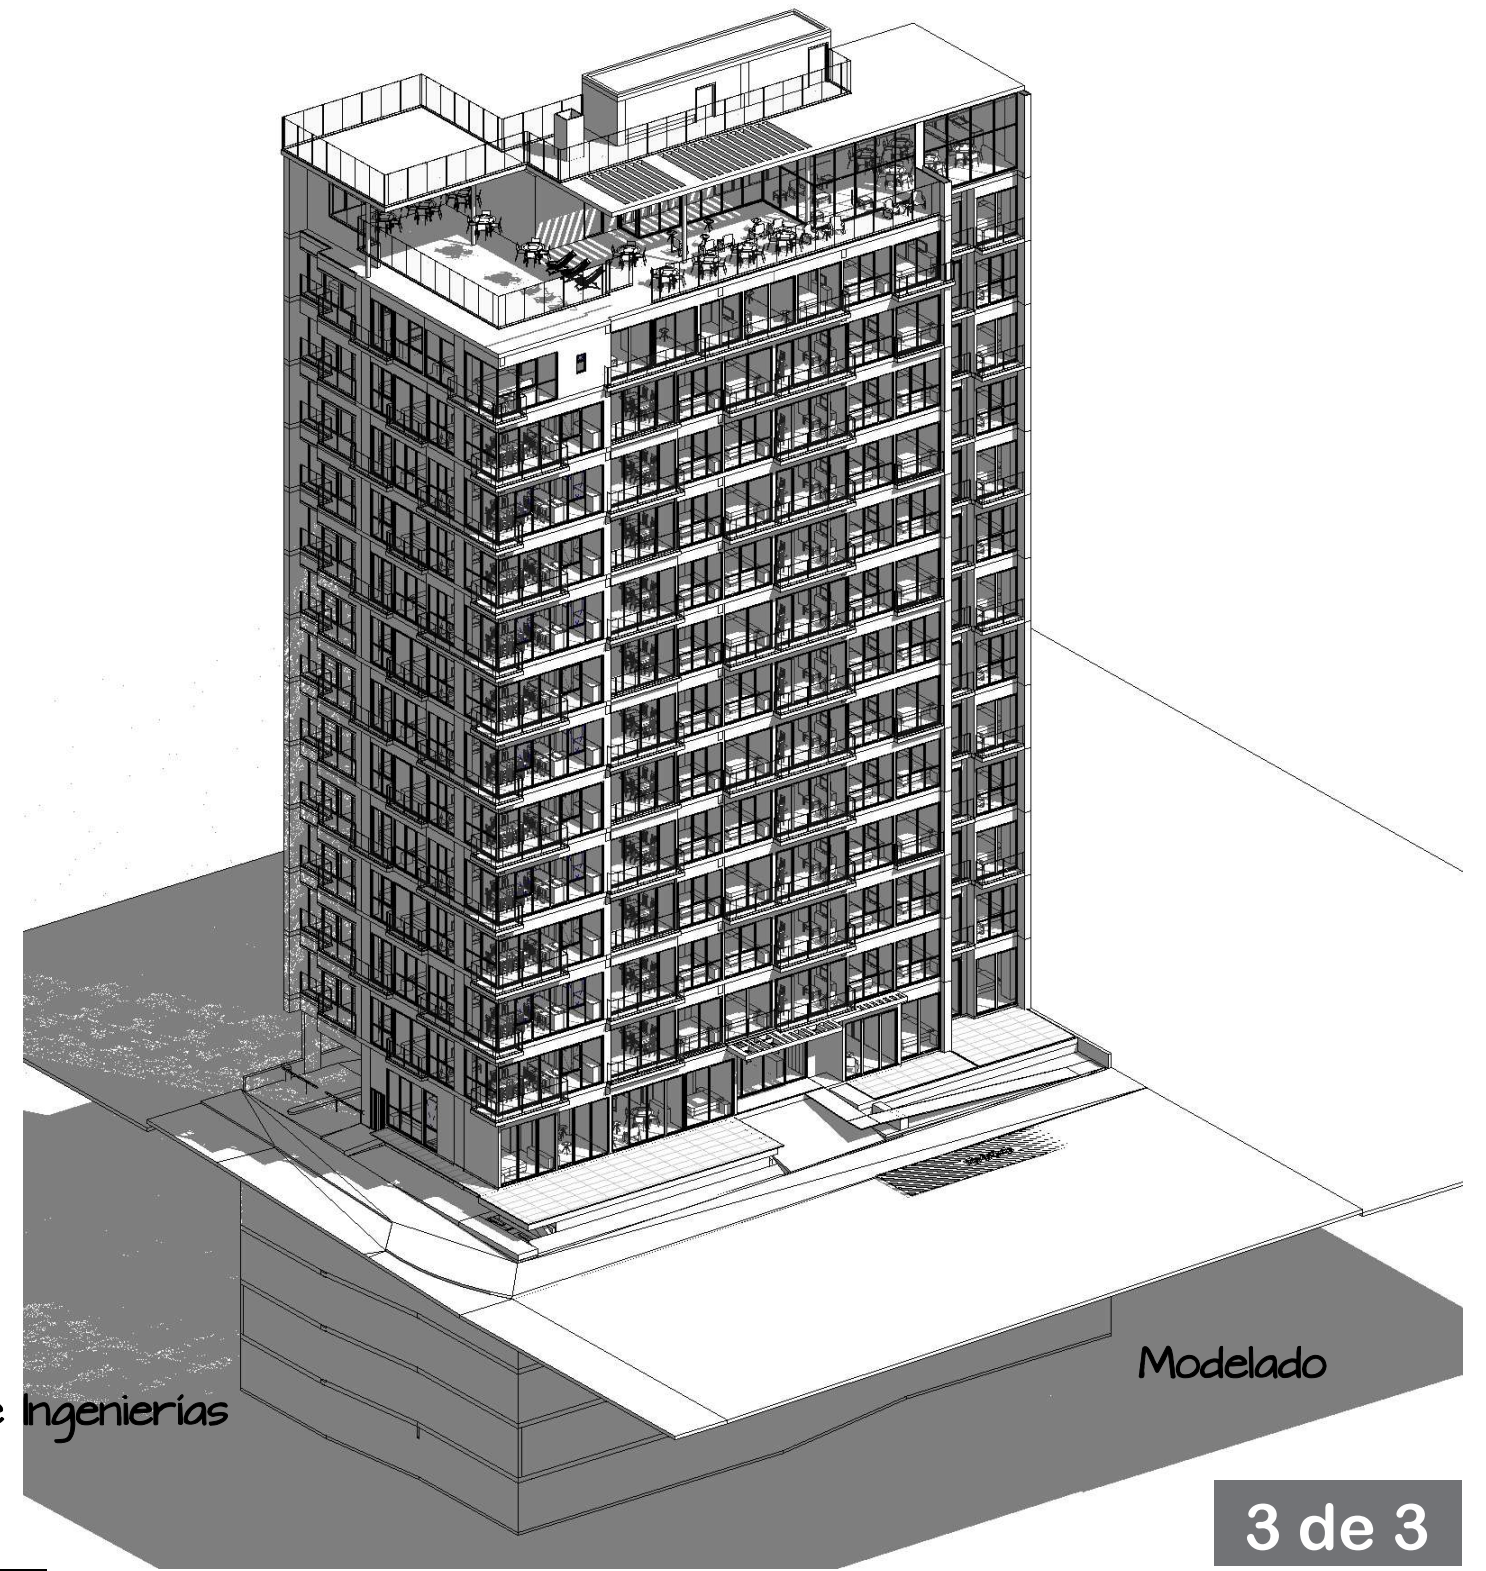

Modelado

3 de 3

Torre Americana.

[direccion@zpd.com.mx](mailto:direccion@zpd.com.mx) · 333 477 01 75 :

ZPD

ARQUITECTOS

[zpd.com.mx](http://zpd.com.mx)

AMERICANA

dirección: [www.eduardozepeda.com.mx](http://www.eduardozepeda.com.mx)