

Proyecto: Torre Livana

Ubicación: Guadalajara, Jal.

Niveles: 24

Sotanos: 4



Renderización

### Participación:

- Concepto y proyecto arquitectónica.
- Proyecto arquitectónica.
- Modelado en Revit.
- Conceptualización de Ingenierías.
- Cálculo y diseño estructural.
- Modelado estructural.
- Estudio de trayectorias de instalaciones.
- Cálculo MEP & Especiales.
- Cálculo eléctrico MVT & BVT.
- Cálculo HVAC.
- Modelado MEP & especiales.
- Modelado eléctrico MVT & BVT.
- Modelado HVAC.
- Modelado cruces de instalaciones.
- Renderizaciones + Maqueta.
- Cálculo de materiales.
- Catálogo de conceptos.
- Presupuesto.

# Torre Livana.

[direccion@zpd.com.mx](mailto:direccion@zpd.com.mx) • 333 477 01 75 :

**ZPD**  
ARQUITECTOS  
[zpd.com.mx](http://zpd.com.mx)

# LIVANA

dirección: [www.eduardozepeda.com.mx](http://www.eduardozepeda.com.mx)

Proyecto: Torre Livana


Ubicación: Guadalajara, Jal.

Niveles: 24


Sotanos: 4

### Participación:

- Concepto y proyecto arquitectónico.
- Proyecto arquitectónico.
- Modelado en Revit.
- Conceptualización de Ingenierías.
- Cálculo y diseño estructural.
- Modelado estructural.
- Estudio de trayectorias de instalaciones.
- Cálculo MEP & Específicos.
- Cálculo eléctrico M/T & B/T.
- Cálculo HVAC.
- Modelado MEP & específicos.
- Modelado eléctrico M/T & B/T.
- Modelado HVAC.
- Modelado cruce de instalaciones.
- Renderizaciones + Maqueta.
- Cálculo de materiales.
- Catálogo de conceptos.
- Presupuesto.

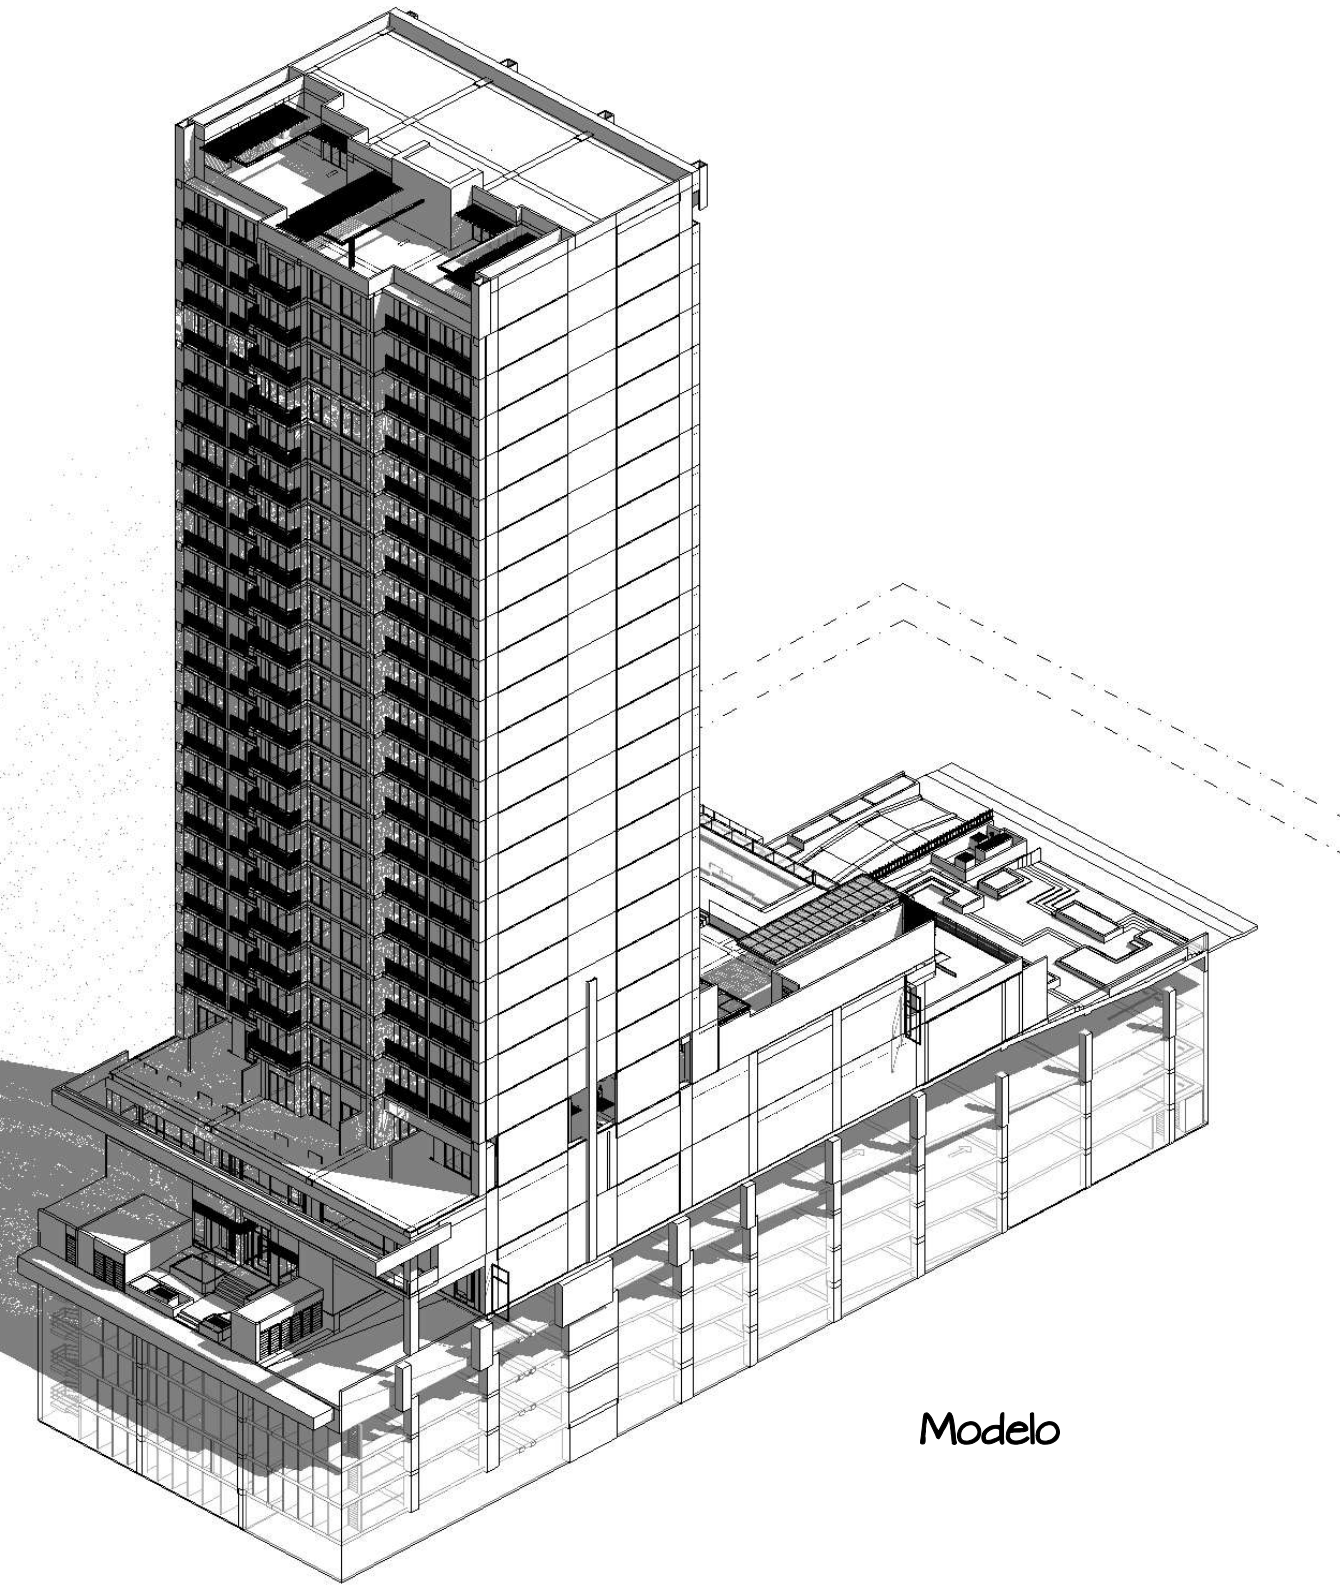

Modelo

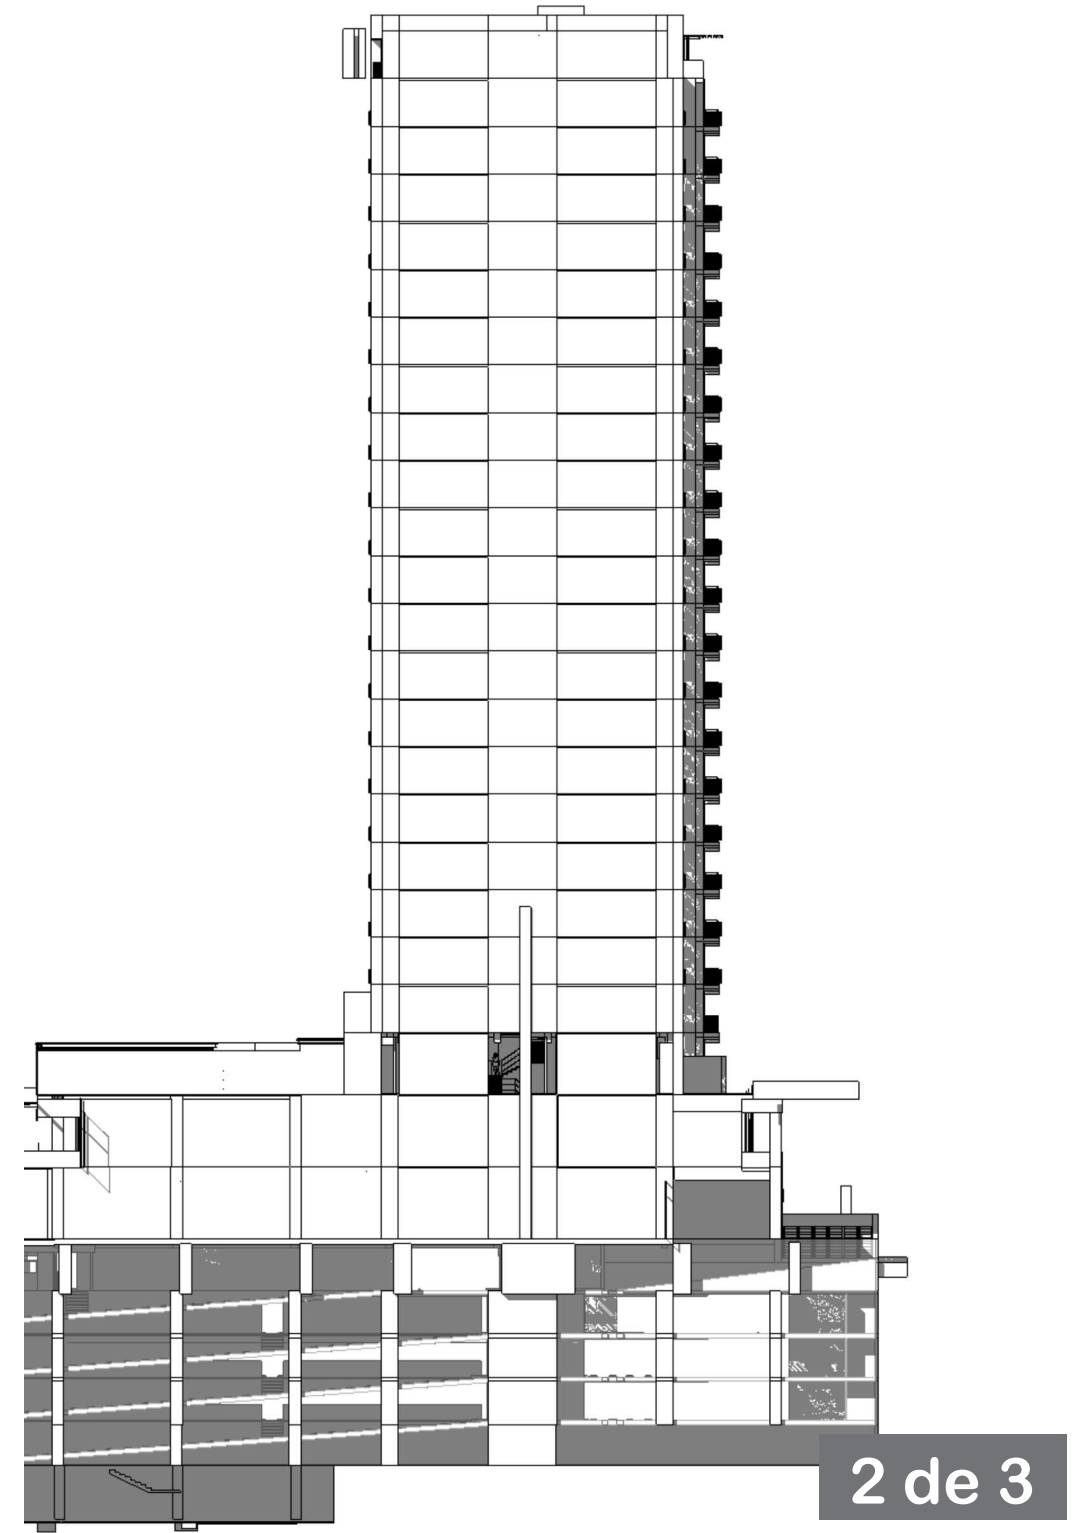

# Torre Livana.

[direccion@zpd.com.mx](mailto:direccion@zpd.com.mx) • 333 477 01 75 :



ARQUITECTOS

[zpd.com.mx](http://zpd.com.mx)

# LIVANA


dirección: [www.eduardozepeda.com.mx](http://www.eduardozepeda.com.mx)

Proyecto: Torre Livana

Ubicación: Guadalajara, Jal.

Niveles: 24

Sotanos: 4

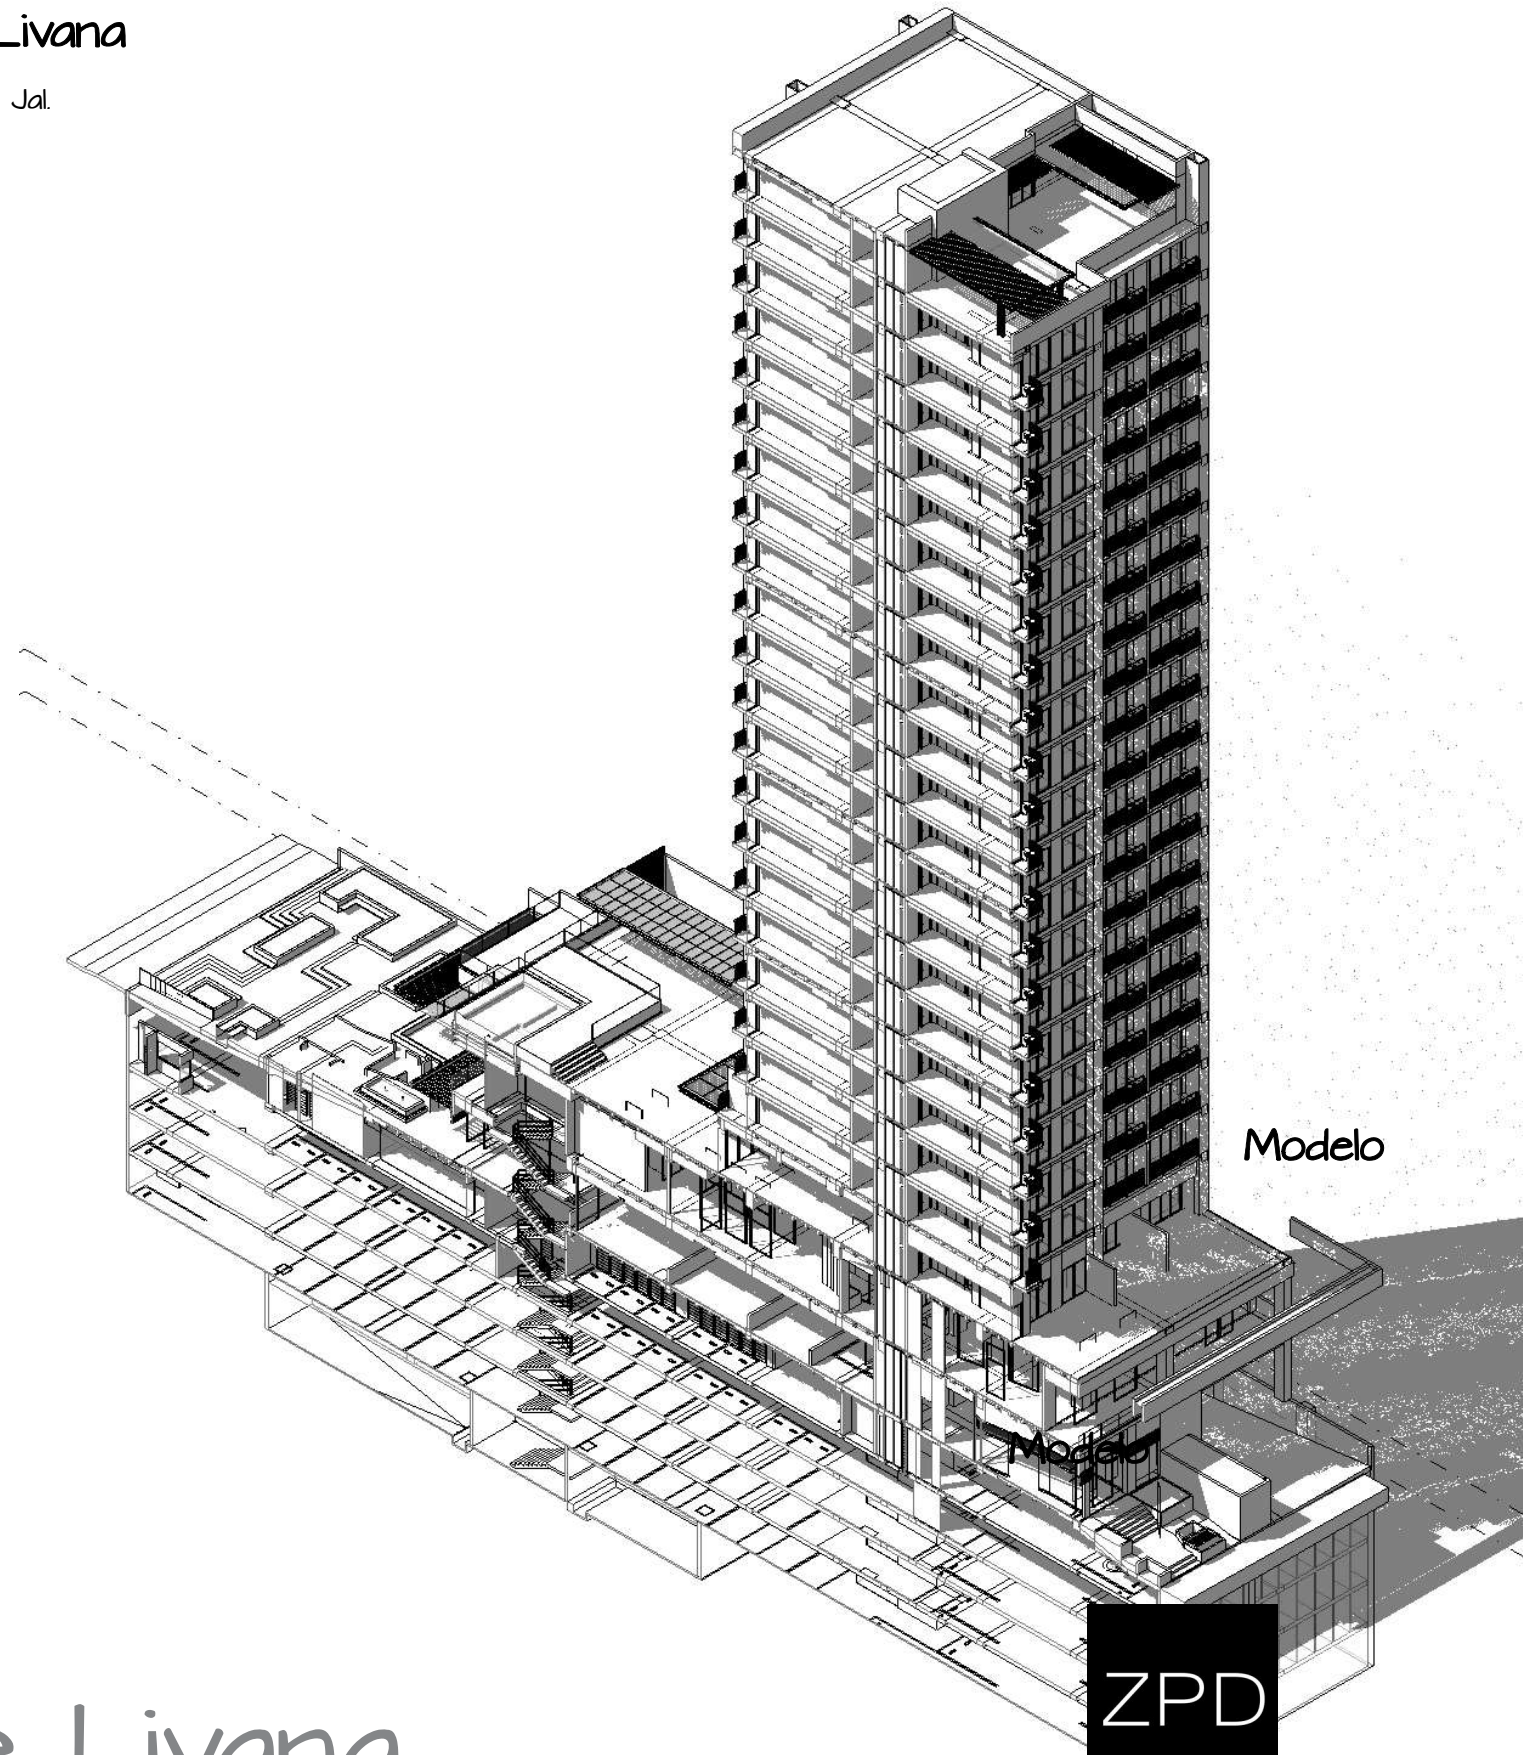

Modelo

### Participación:

- Concepto y proyecto arquitectónica.
- Proyecto arquitectónica.
- Modelado en Revit.
- Conceptualización de Ingenierías.
- Cálculo y diseño estructural.
- Modelado estructural.
- Estudio de trayectorias de instalaciones.
- Cálculo MEP & Especiales.
- Cálculo eléctrico M/T & B/T.
- Cálculo HVAC.
- Modelado MEP & especiales.
- Modelado eléctrico M/T & B/T.
- Modelado HVAC.
- Modelado cruces de instalaciones.
- Renderizaciones + Maqueta.
- Cálculo de materiales.
- Catálogo de conceptos.
- Presupuesto.

# Torre Livana.

[direccion@zpd.com.mx](mailto:direccion@zpd.com.mx) • 333 477 01 75 :

**ZPD**  
ARQUITECTOS  
[zpd.com.mx](http://zpd.com.mx)



Maqueta

3 de 3

# LIVANA

dirección: [www.eduardozepeda.com.mx](http://www.eduardozepeda.com.mx)