

Proyecto: **Torre Minerva**

Ubicación: Guadalajara, Jal.

Niveles: **12**

Sotanos: **4**



Participación:

- Concepto y proyecto arquitectónico.
- Proyecto arquitectónico.
- Modelado en Revit.
- Conceptualización de Ingenierías.
- Cálculo y diseño estructural.
- Modelado estructural.
- Estudio de trayectorias de instalaciones.
- Cálculo MEP & Especiales.
- Cálculo eléctrico MVT & BVT.
- Cálculo HVAC.
- Modelado MEP & especiales.
- Modelado eléctrico MVT & BVT.
- Modelado HVAC.
- Modelado cruce de instalaciones.
- Renderizaciones.
- Cálculo de materiales.
- Catálogo de conceptos.
- Presupuesto.

Renderización

Torre Minerva

direccion@zpd.com.mx • 333 477 01 75 :



ARQUITECTOS

zpd.com.mx

1 de 3

MINERVA



dirección: www.eduardozepeda.com.mx

Proyecto: Torre Minerva

Ubicación: Guadalajara, Jal.

Niveles: 12

Sotanos: 4

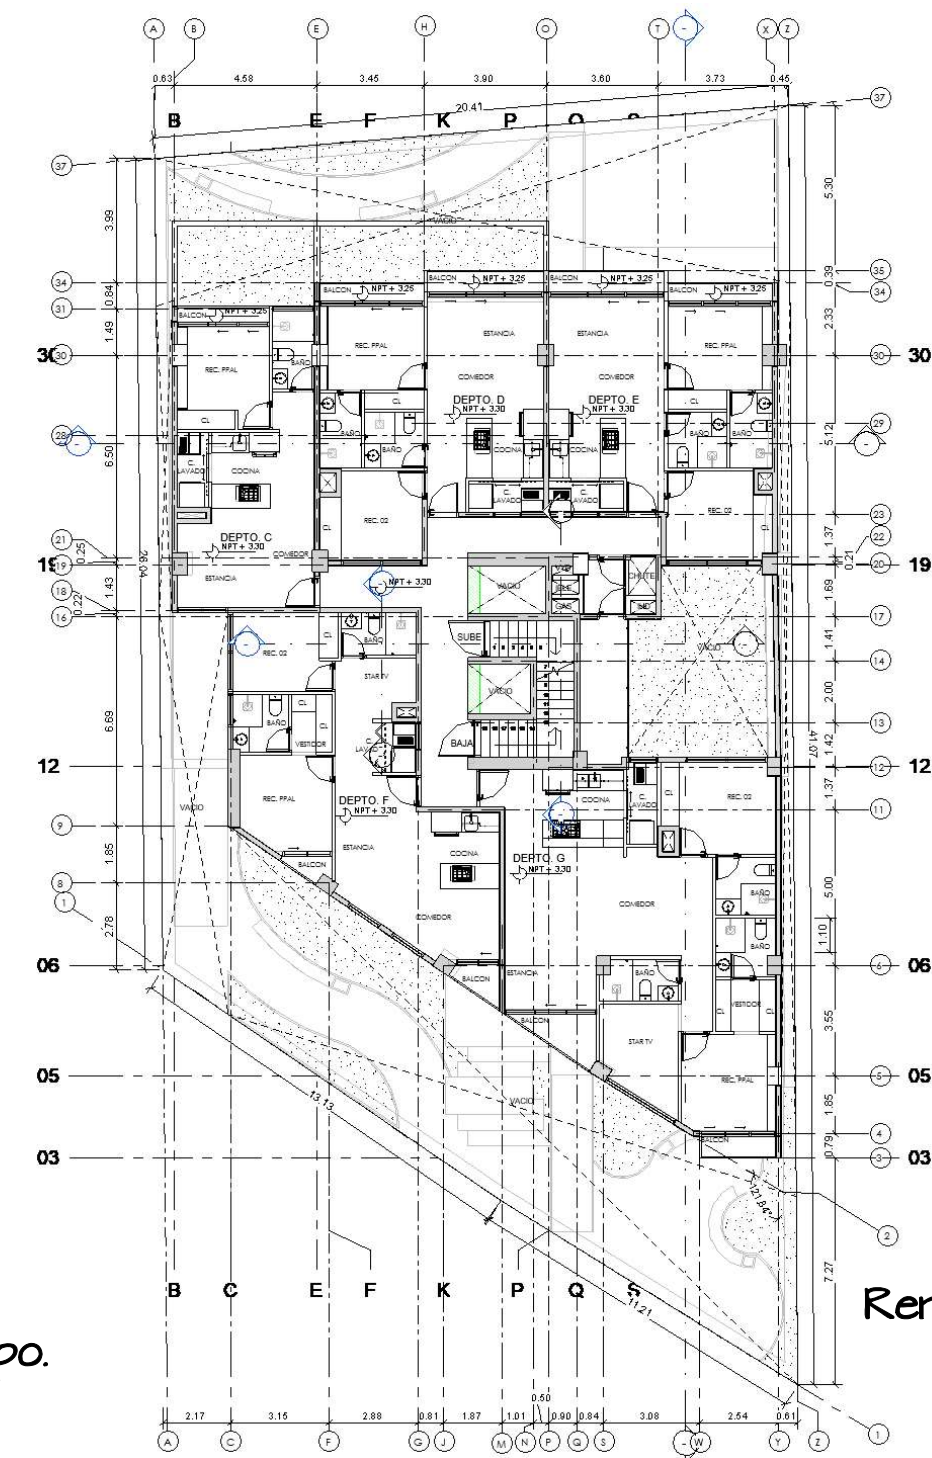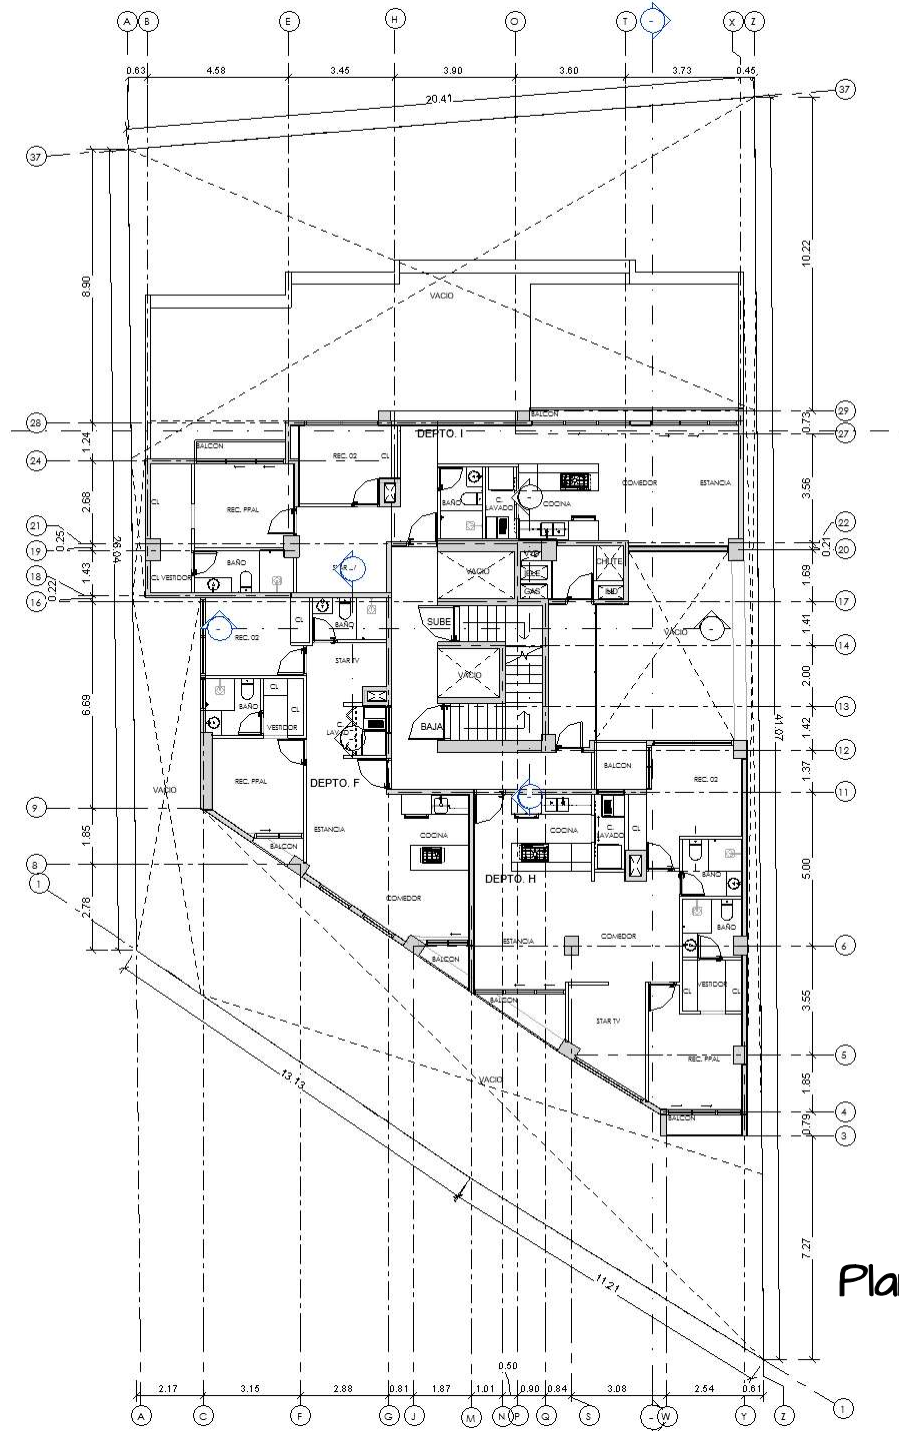

Participación:

- Concepto y proyecto arquitectónico.
- Proyecto arquitectónico.
- Modelado en Revit.
- Conceptualización de ingenierías.
- Cálculo y diseño estructural.
- Modelado estructural.
- Estudio de trayectorias de instalaciones.
- Cálculo MEP & Especificas.
- Cálculo eléctrico M/T & B/T.
- Cálculo HVAC.
- Modelado MEP & especificas.
- Modelado eléctrico M/T & B/T.
- Modelado HVAC.
- Modelado cruce de instalaciones.
- Renderizaciones.
- Cálculo de materiales.
- Catálogo de conceptos.
- Presupuesto.

Plantas arquitectónicas tipo.

Renderización

Torre Minerva

direccion@zpd.com.mx • 333 477 01 75 :



MINERVA


dirección: www.eduardozepeda.com.mx

Proyecto: Torre Minerva

Ubicación: Guadalajara, Jal.

Niveles: 12

Sotanos: 4

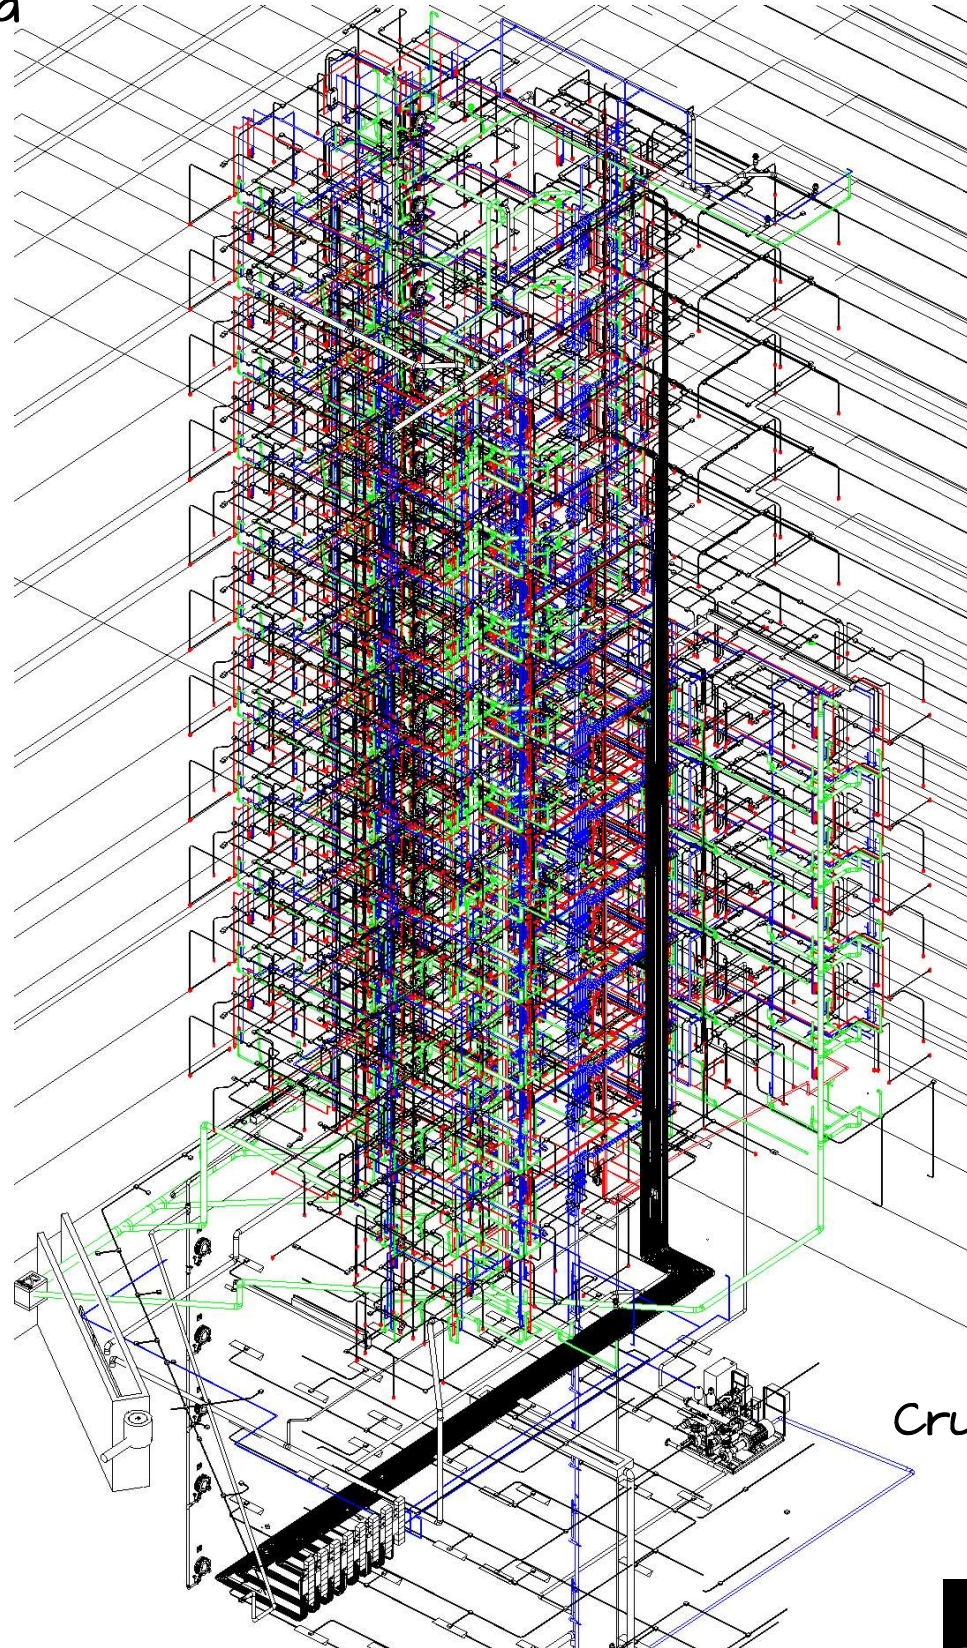

Participación:

- Concepto y proyecto arquitectónico.
- Proyecto arquitectónico.
- Modelado en Revit.
- Conceptualización de Ingenierías.
- Cálculo y diseño estructural.
- Modelado estructural.
- Estudio de trayectorias de instalaciones.
- Cálculo MEP & Específicos.
- Cálculo eléctrico M/T & B/T.
- Cálculo HVAC.
- Modelado MEP & específicos.
- Modelado eléctrico M/T & B/T.
- Modelado HVAC.
- Modelado cruce de instalaciones.
- Renderizaciones.
- Cálculo de materiales.
- Catálogo de conceptos.
- Presupuesto.


Torre Minerva

direccion@zpd.com.mx · 333 477 01 75 :

ZPD

ARQUITECTOS

zpd.com.mx

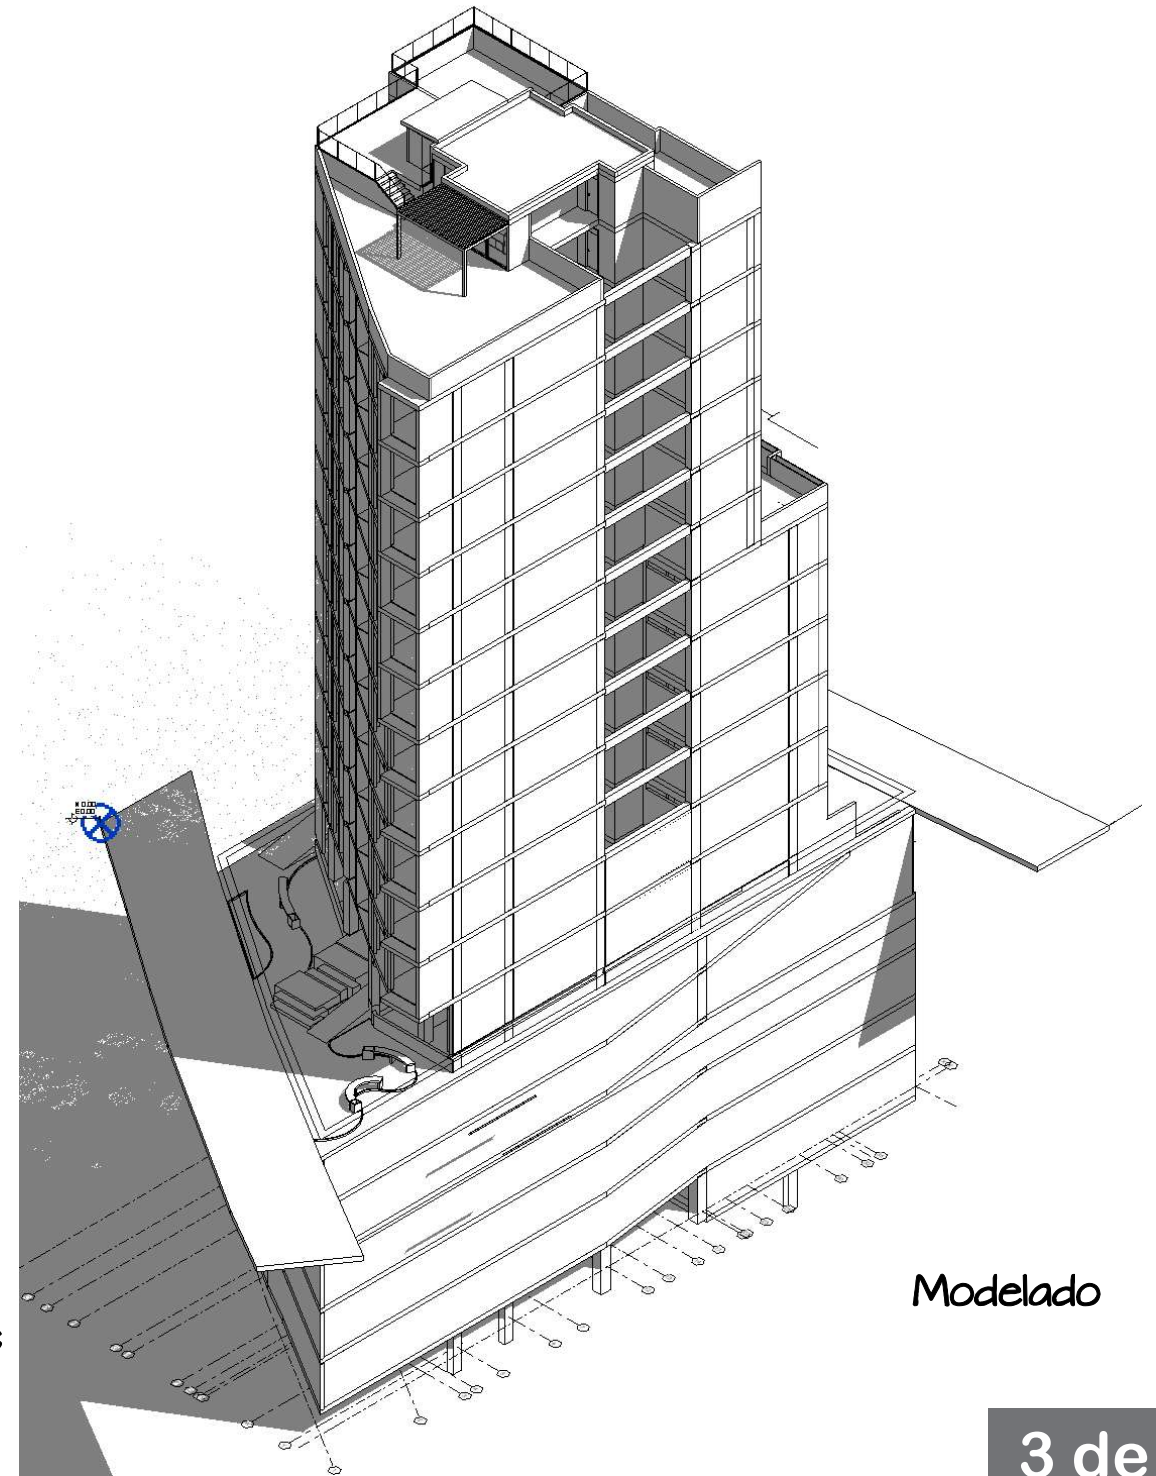

Modelado

3 de 3

MINERVA

dirección: www.eduardozepeda.com.mx