

Proyecto: **Torre Providencia.**

Ubicación: Guadalajara, Jal.

Niveles:

14

Sotanos:

5



Renderización

Participación:

- Concepto y proyecto arquitectónico.
- Proyecto arquitectónico.
- Modelado en Revit.
- Conceptualización de Ingenierías.
- Cálculo y diseño estructural.
- Modelado estructural.
- Estudio de trayectorias de instalaciones.
- Cálculo MEP & Especiales.
- Cálculo eléctrico MVT & BVT.
- Cálculo HVAC.
- Modelado MEP & especiales.
- Modelado eléctrico MT & BVT.
- Modelado HVAC.
- Modelado cruce de instalaciones.
- Renderizaciones.
- Cálculo de materiales.
- Catálogo de conceptos.
- Presupuesto.

Torre Providencia.

direccion@zpd.com.mx • 333 477 01 75 :



ARQUITECTOS

zpd.com.mx

PROVIDENCIA

dirección: www.eduardozepeda.com.mx

1 de 3

Proyecto: Torre Providencia.



Ubicación: Guadalajara, Jal.

Niveles:

14

Sotanos:

5

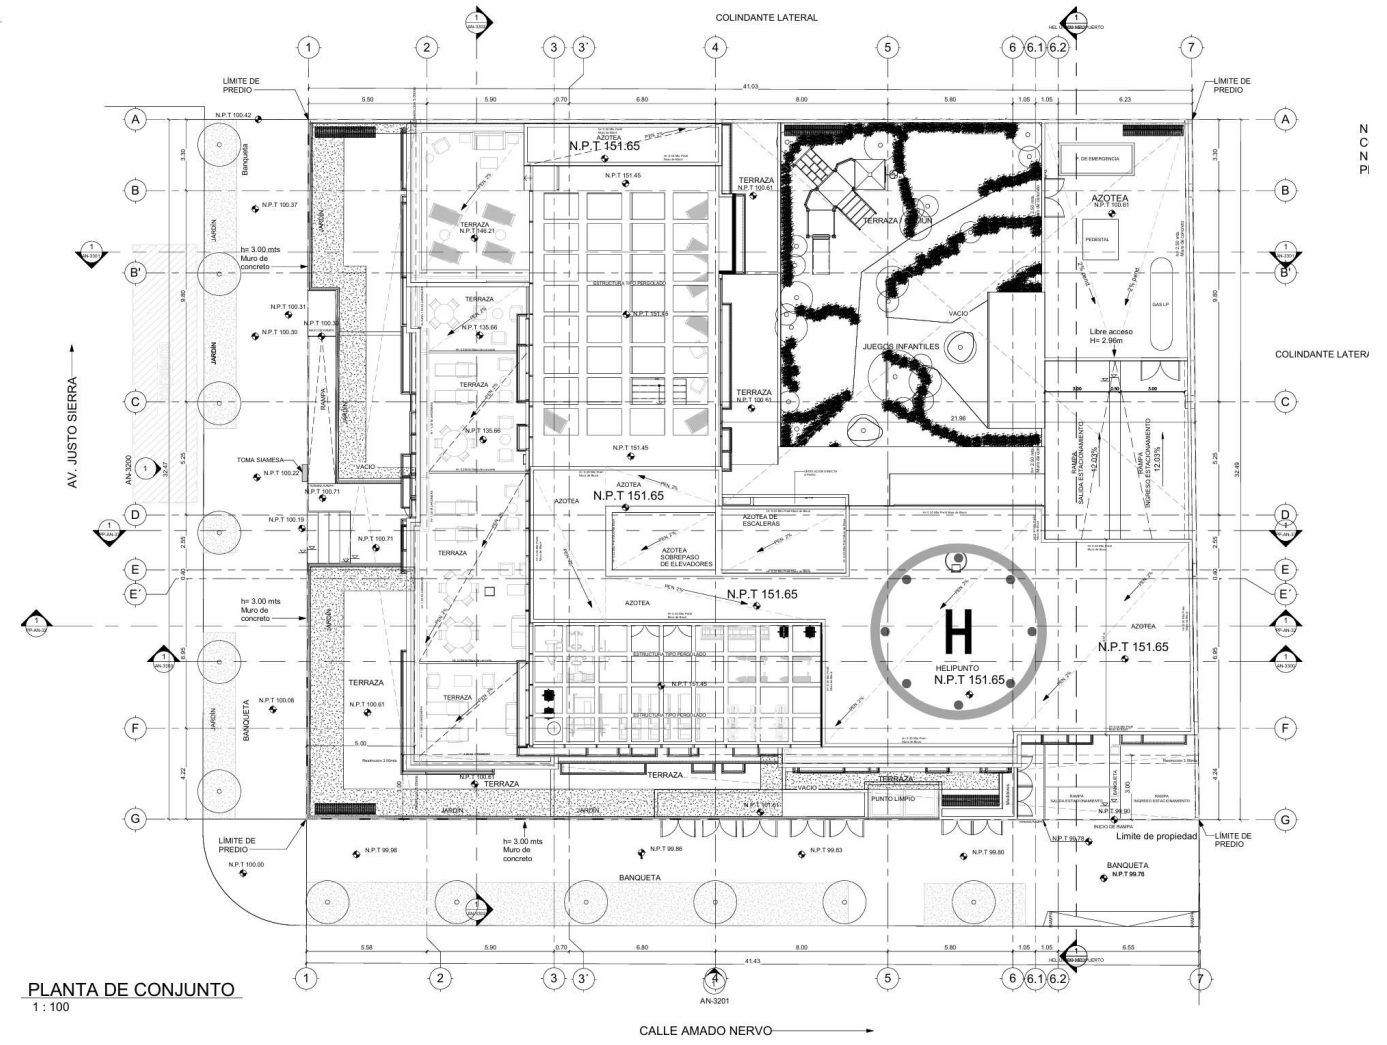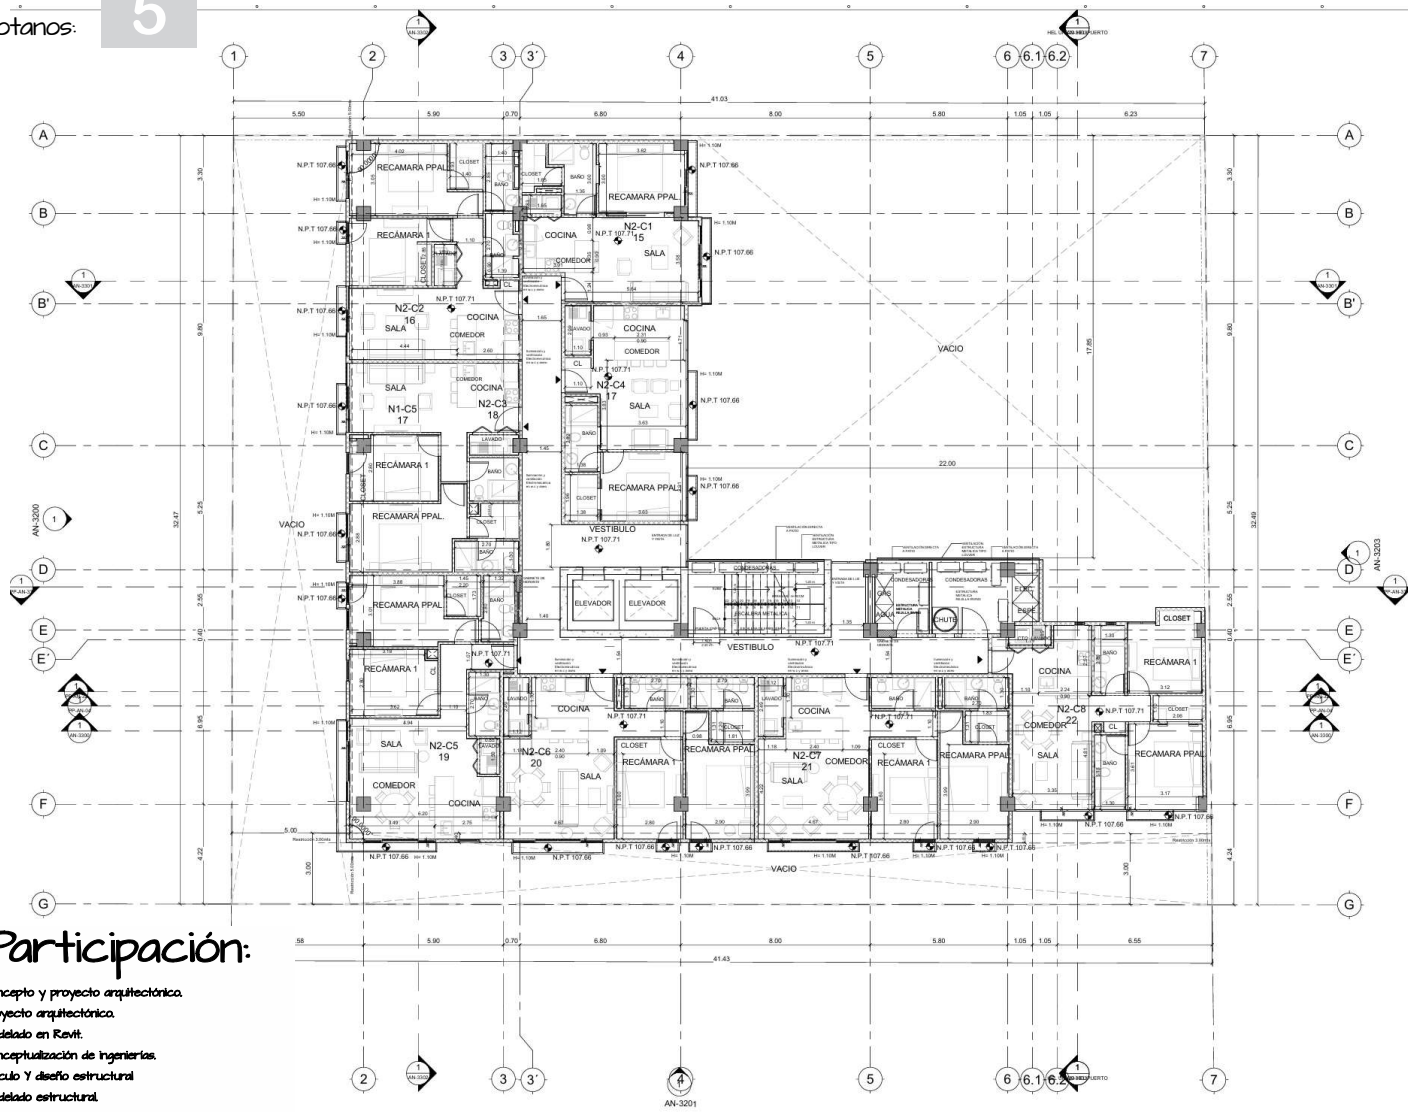

Participación:

- Concepto y proyecto arquitectónica.
- Proyecto arquitectónica.
- Modelado en Revit.
- Conceptualización de ingenierías.
- Cálculo y diseño estructural.
- Modelado estructural.
- Estudio de trayectorias de instalaciones.
- Cálculo MEP & Especiales.
- Cálculo eléctrico M/T & B/T.
- Cálculo HVAC.
- Modelado MEP & especiales.
- Modelado eléctrico M/T & B/T.
- Modelado HVAC.
- Modelado cruce de instalaciones.
- Renderizaciones.
- Cálculo de materiales.
- Catálogo de conceptos.
- Presupuesto.

Plantas arquitectónicas tipo.

Torre Providencia.

Proyecto: Torre Providencia.


Ubicación: Guadalajara, Jal.

Niveles: 14

Sotanos: 5


Participación:

- Concepto y proyecto arquitectónico.
- Proyecto arquitectónico.
- Modelado en Revit.
- Conceptualización de Ingenierías.
- Cálculo y diseño estructural.
- Modelado estructural.
- Estudio de trayectorias de instalaciones.
- Cálculo MEP & Específicas.
- Cálculo eléctrico M/T & B/T.
- Cálculo HVAC.
- Modelado MEP & específicas.
- Modelado eléctrico M/T & B/T.
- Modelado HVAC.
- Modelado cruce de instalaciones.
- Renderizaciones.
- Cálculo de materiales.
- Catálogo de conceptos.
- Presupuesto.

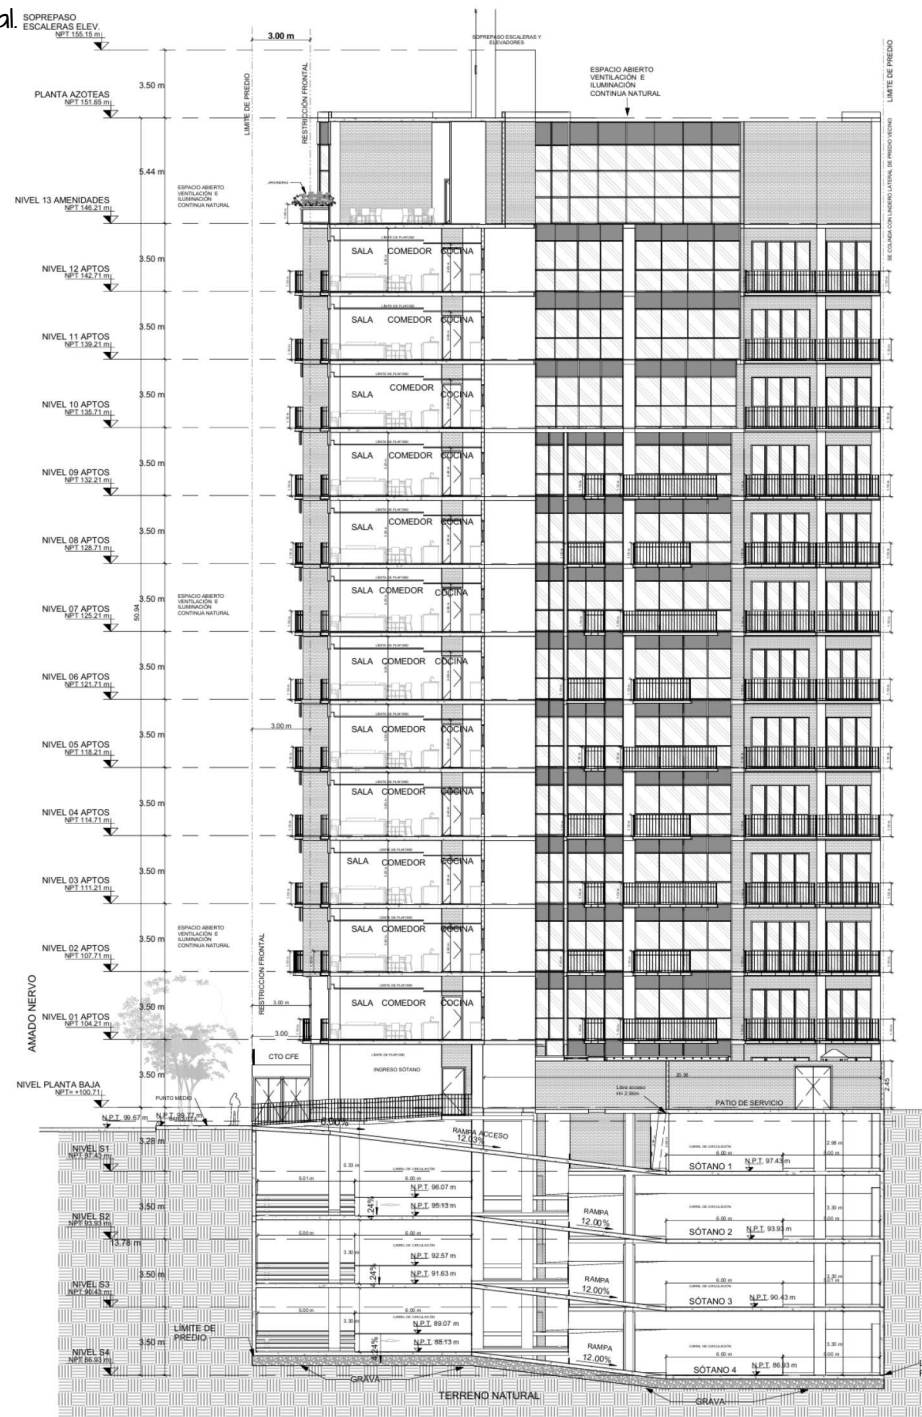

1 SECCIÓN 4 PERM.
1: 125

secciones tipo

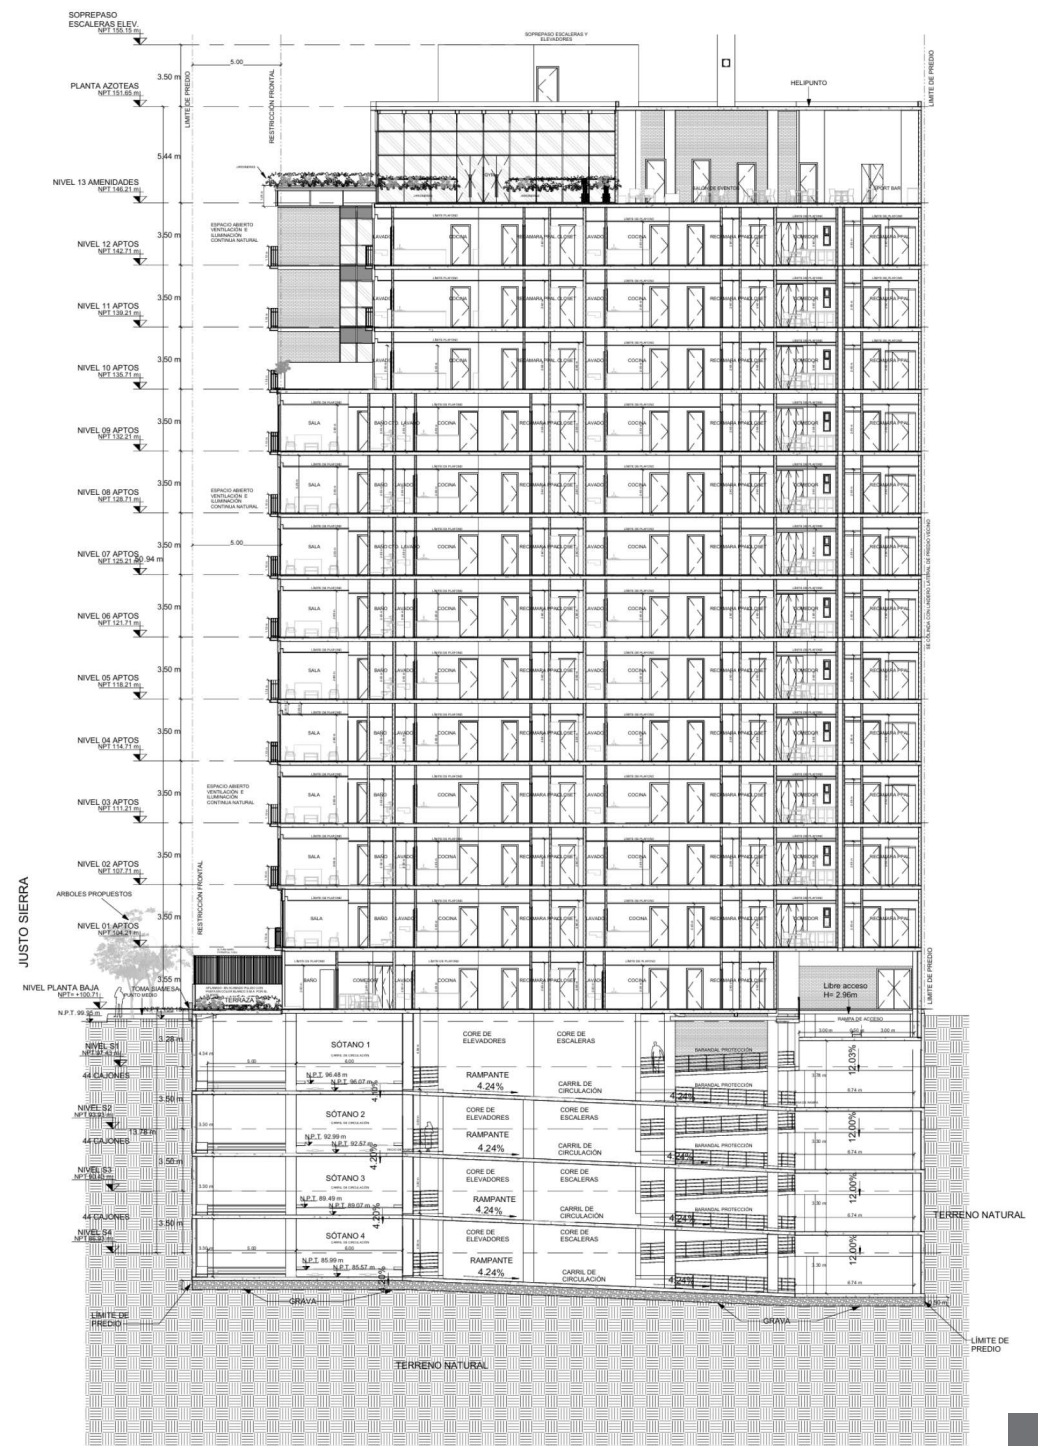

1 SECCIÓN 1 PER
1: 125

Torre Providencia.

ZPD
ARQUITECTOS
zpd.com.mx

PROVIDENCIA

www.eduardozepeda.com.mx