

Área de terreno:

1010.00m²

Área construida:

768.37 m²

Mezzanine:

86.60m²

Bodega. 60



33 34 88 19 00




PARQUE INDUSTRIAL
INDUJAL, TONLÁ
JALISCO

EN VENTA **BODEGA** INDUSTRIAL

 **INDUJAL**
PARQUE INDUSTRIAL
RENTA, VENTA DE
LOTES Y NAVES
INF. 333.488.1900 


INDUJAL
PARQUE INDUSTRIAL

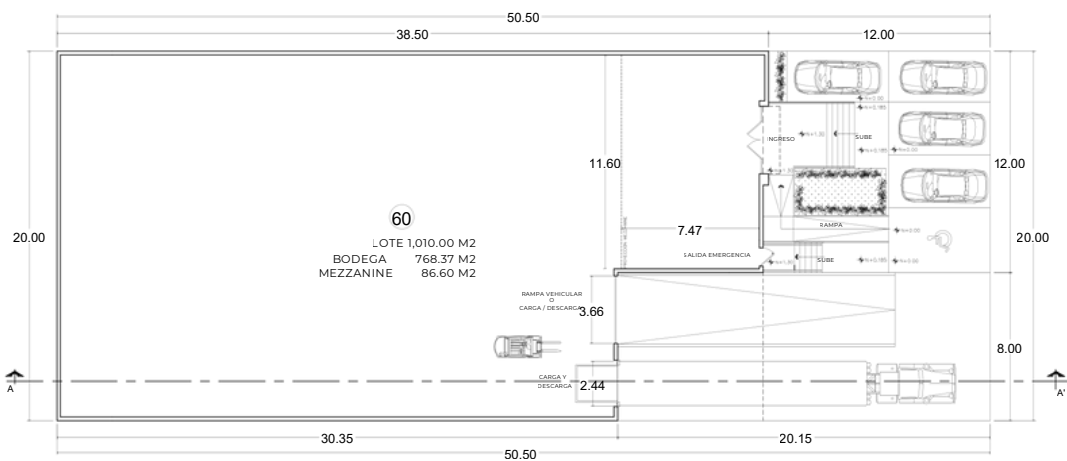


PLANTA ARQUITECTONICA

Escala 1: 125



FACHADA PRINCIPAL

Escala 1: 125

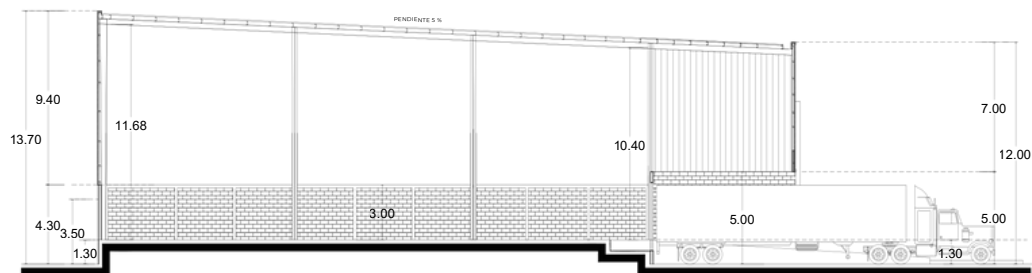

SECCION A-A'

Escala 1: 125

LOCALIZACION



SIMBOLOGIA



CUADRO DE AREAS

AREA TOTAL DE TERRENO	1,010.00	m ²
AREA CONSTRUIDA BODEGA	788.37	m ²
AREA CONSTRUIDA MEZZANINE	86.60	m ²
AREA TOTAL CONSTRUIDA	854.97	m ²
C.O.B. (S. 78)		
C.O.B. (S. 81)		

EL PRESENTE PLANO DE ARCHIVO CORRESPONDE A LOS DATOS DE LA OBRA DE CONSTRUCCION DE LA BODEGA 60, QUE SE ENCUENTRA EN EL ESTADO DE CONSTRUCCION. 

DIRECTOR GENERAL DE OBRAS PUBLICAS
DIRECTOR DE OBRAS DEL
DIRECTOR DE OBRAS DEL
DIRECTOR DE OBRAS DEL

INDUJAL
PARQUE INDUSTRIAL
BODEGA 60

PEDRO FLORES GONZALEZ

ARQ. PEDRO R. GOMEZ GUTIERREZ-PU/819/2004

ARQ. PEDRO R. GOMEZ GUTIERREZ-OU/819/2004


PA-60
ENERO DEL 2024
1:125 1:100



FACHADA NAVE INDUSTRIAL



FACHADA NAVE INDUSTRIAL

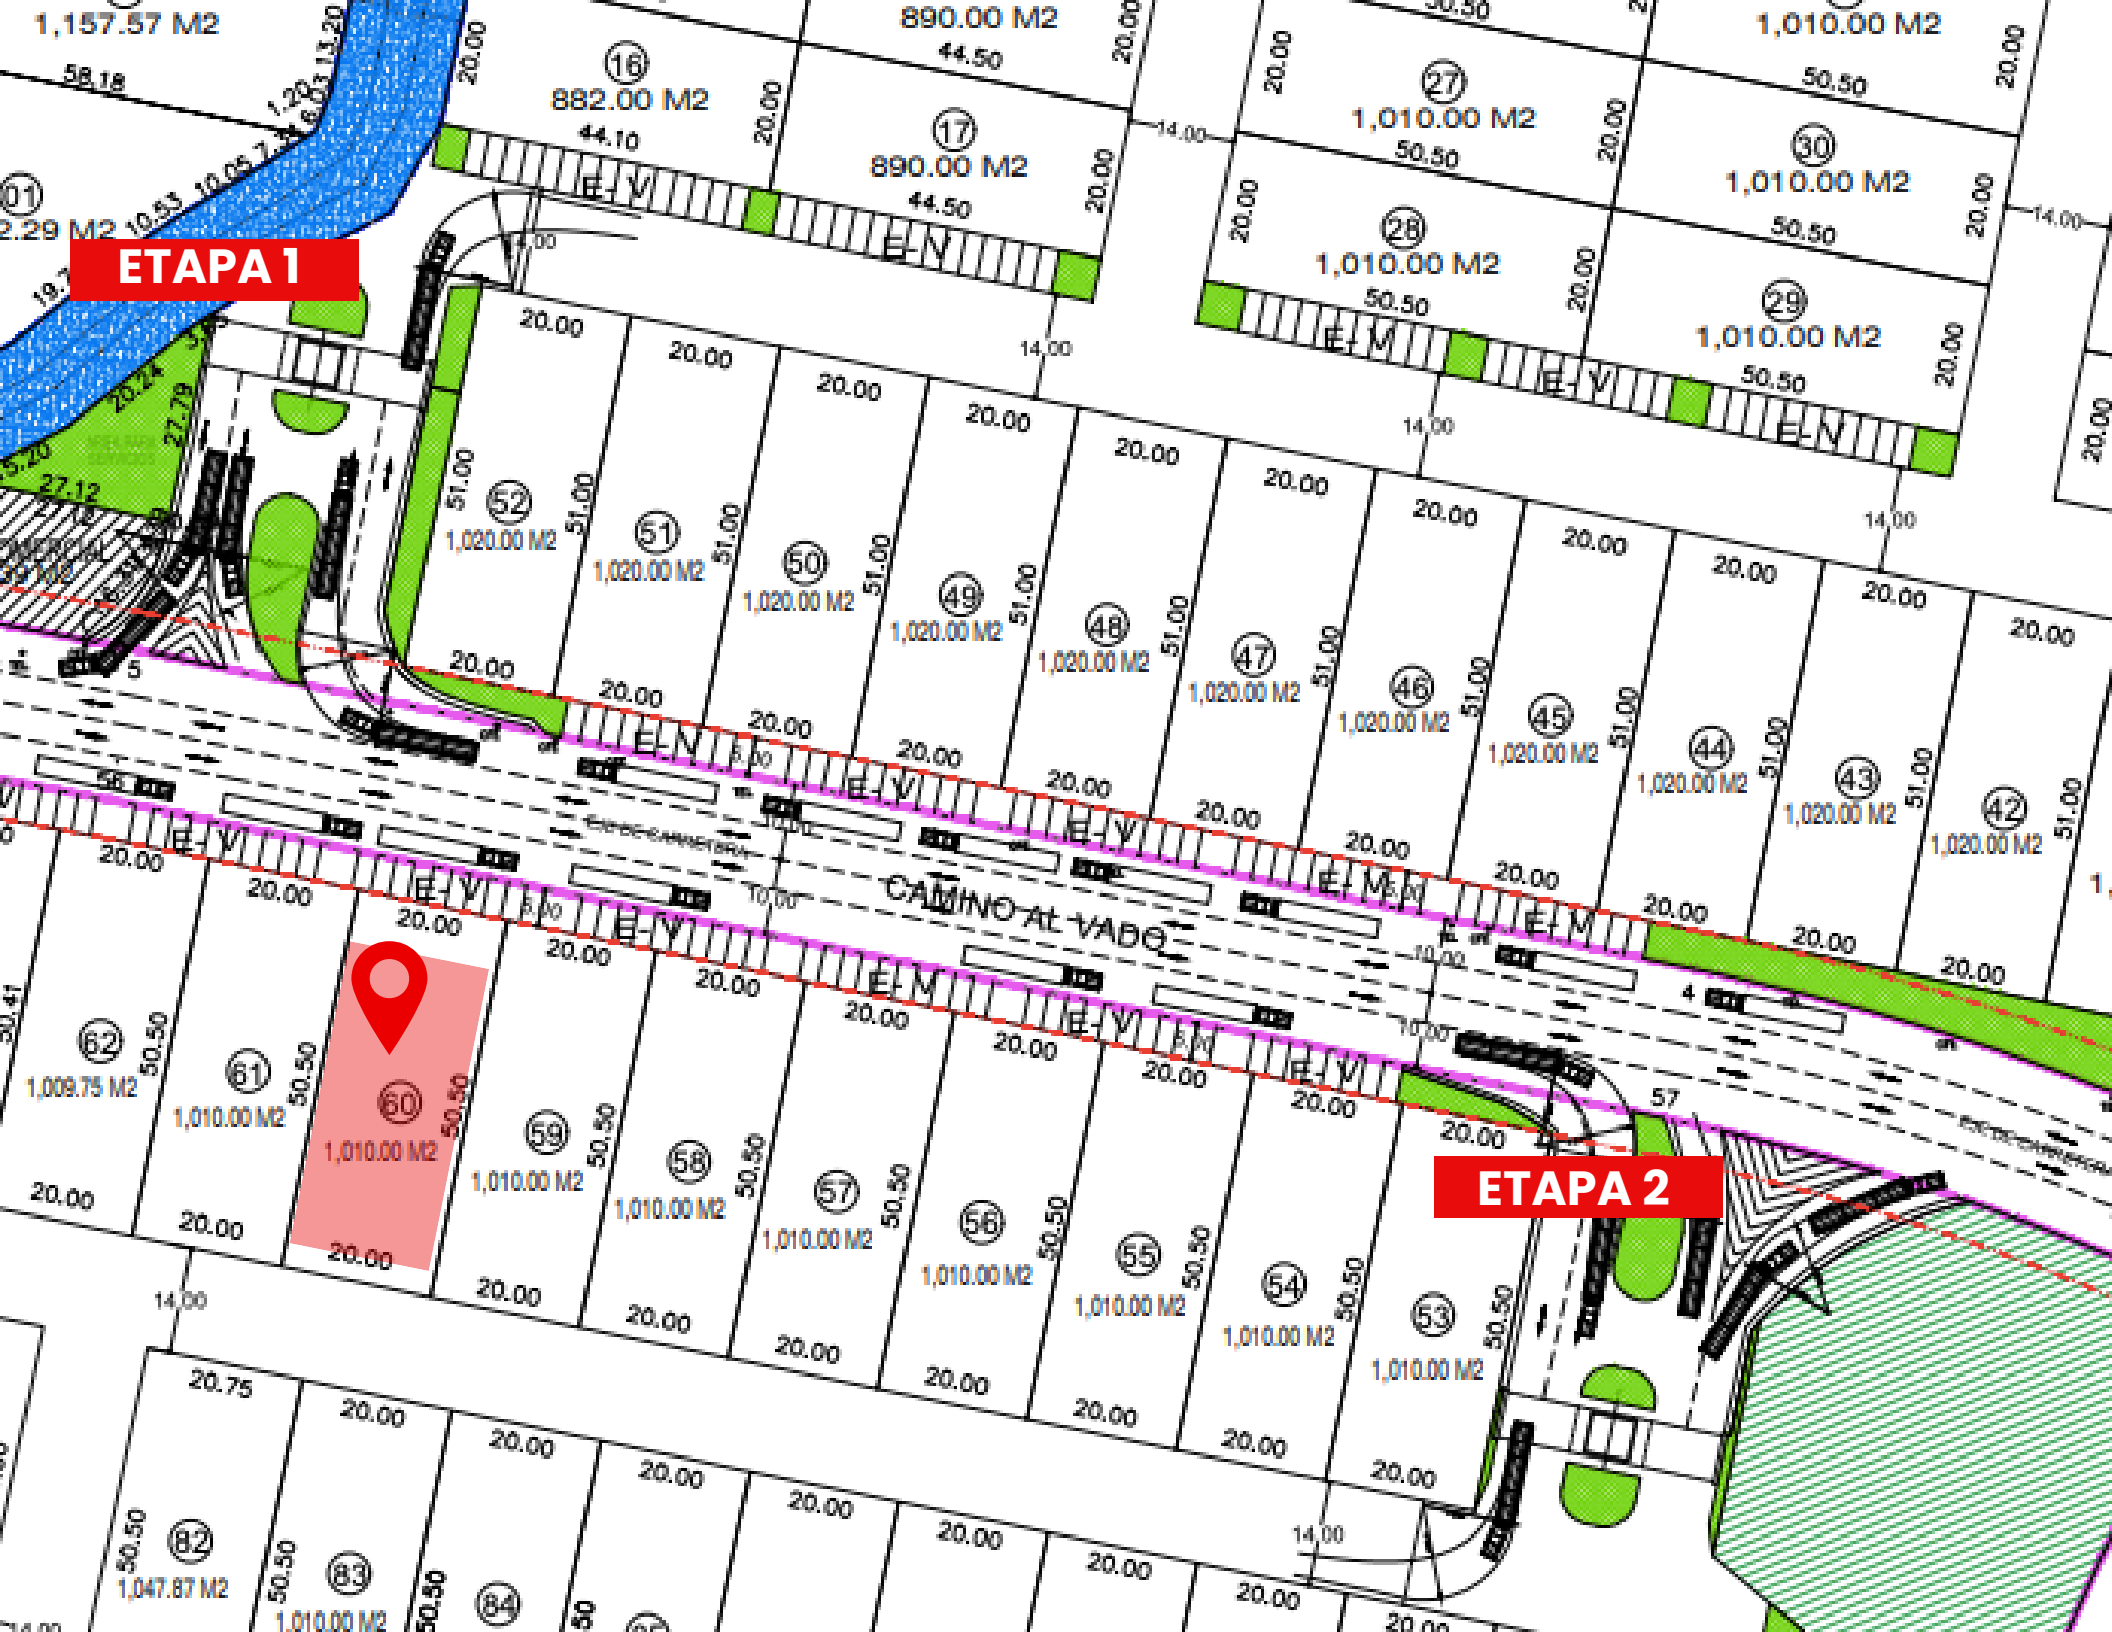

**CAMINO AL VADO
NO.3431 TONALÁ,
JALISCO.**

BODEGA NO.60

**AVENIDAS PRIMARIAS
DE FÁCIL ACCESO:**

**ACCESO DIRECTO A
PERIFÉRICO NUEVO,
COLINDANDO CON
AUTOPISTA GDL -
MÉXICO, SOBRE
CAMINO AL VADO.**

