

BODEGA 64

Área de terreno:

1,552.50m²

Área construida de
bodega: 1,228.03 m²

Mezzanine: 309.55m²

BODEGA 63

Área de terreno:

1,005.11m²

Área construida de
bodega: 763.51m²

JUNTAS O
INDIVIDUALES



33 34 88 19 00



PARQUE INDUSTRIAL
INDUJAL, TONLÁ
JALISCO


EN VENTA **BODEGA** INDUSTRIAL

 **INDUJAL**
PARQUE INDUSTRIAL
RENTA, VENTA DE
LOTES Y NAVES
INF. 333.488.1900 


INDUJAL
PARQUE INDUSTRIAL



FACHADA NAVE INDUSTRIAL

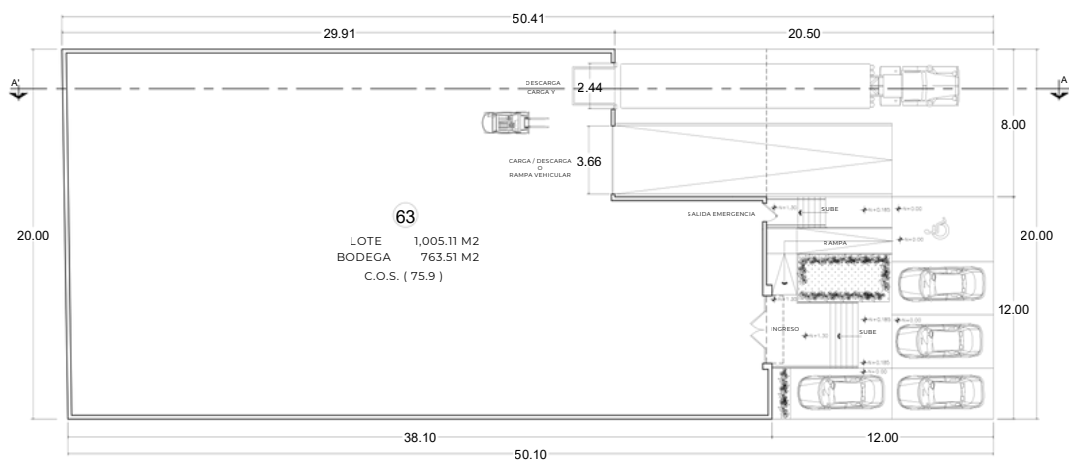

Escala 1: 125



Escala 1: 125



Escala 1: 125



El presente plano de autorización concierne en los artículos 203 y 204 del Código Urbano para el Estado de Jalisco. A fin de realimentar la ejecución de los programas de mejoramiento urbano, primero, instrumentando el Plan de Construcción y/o de Servicios, en el entendido que el presente no autoriza al propietario derivativo de urbanización ni autorización alguna para la ejecución de obras de construcción.

DIRECTOR GENERAL DE IMPUESTOS PÚBLICOS


INDULIA

INDUJAL
PARQUE INDUSTRIAL

BODEGA 63

TERMOPOLAR S.A. DE C.V. / JUA

TERMOPOLAR S.A. DE C.V. / JUA

ARQ. PEDRO R. GOMEZ GUTIERREZ-PU/

ARQ. PEDRO R. GOMEZ GUTIERREZ-PU/

ARQ. PEDRO R. GOMEZ GUTIERREZ EN-OU

ARQ. PEDRO R. GOMEZ GUTIERREZ EN-OU

Unit: **PA-63**

Unit: **PA-63**

ESCALA 1:125	ESCALA 1:125
--------------	--------------


ESCALA 1:125	ESCALA 1:125
--------------	--------------





FACHADA NAVE INDUSTRIAL



FACHADA NAVE INDUSTRIAL

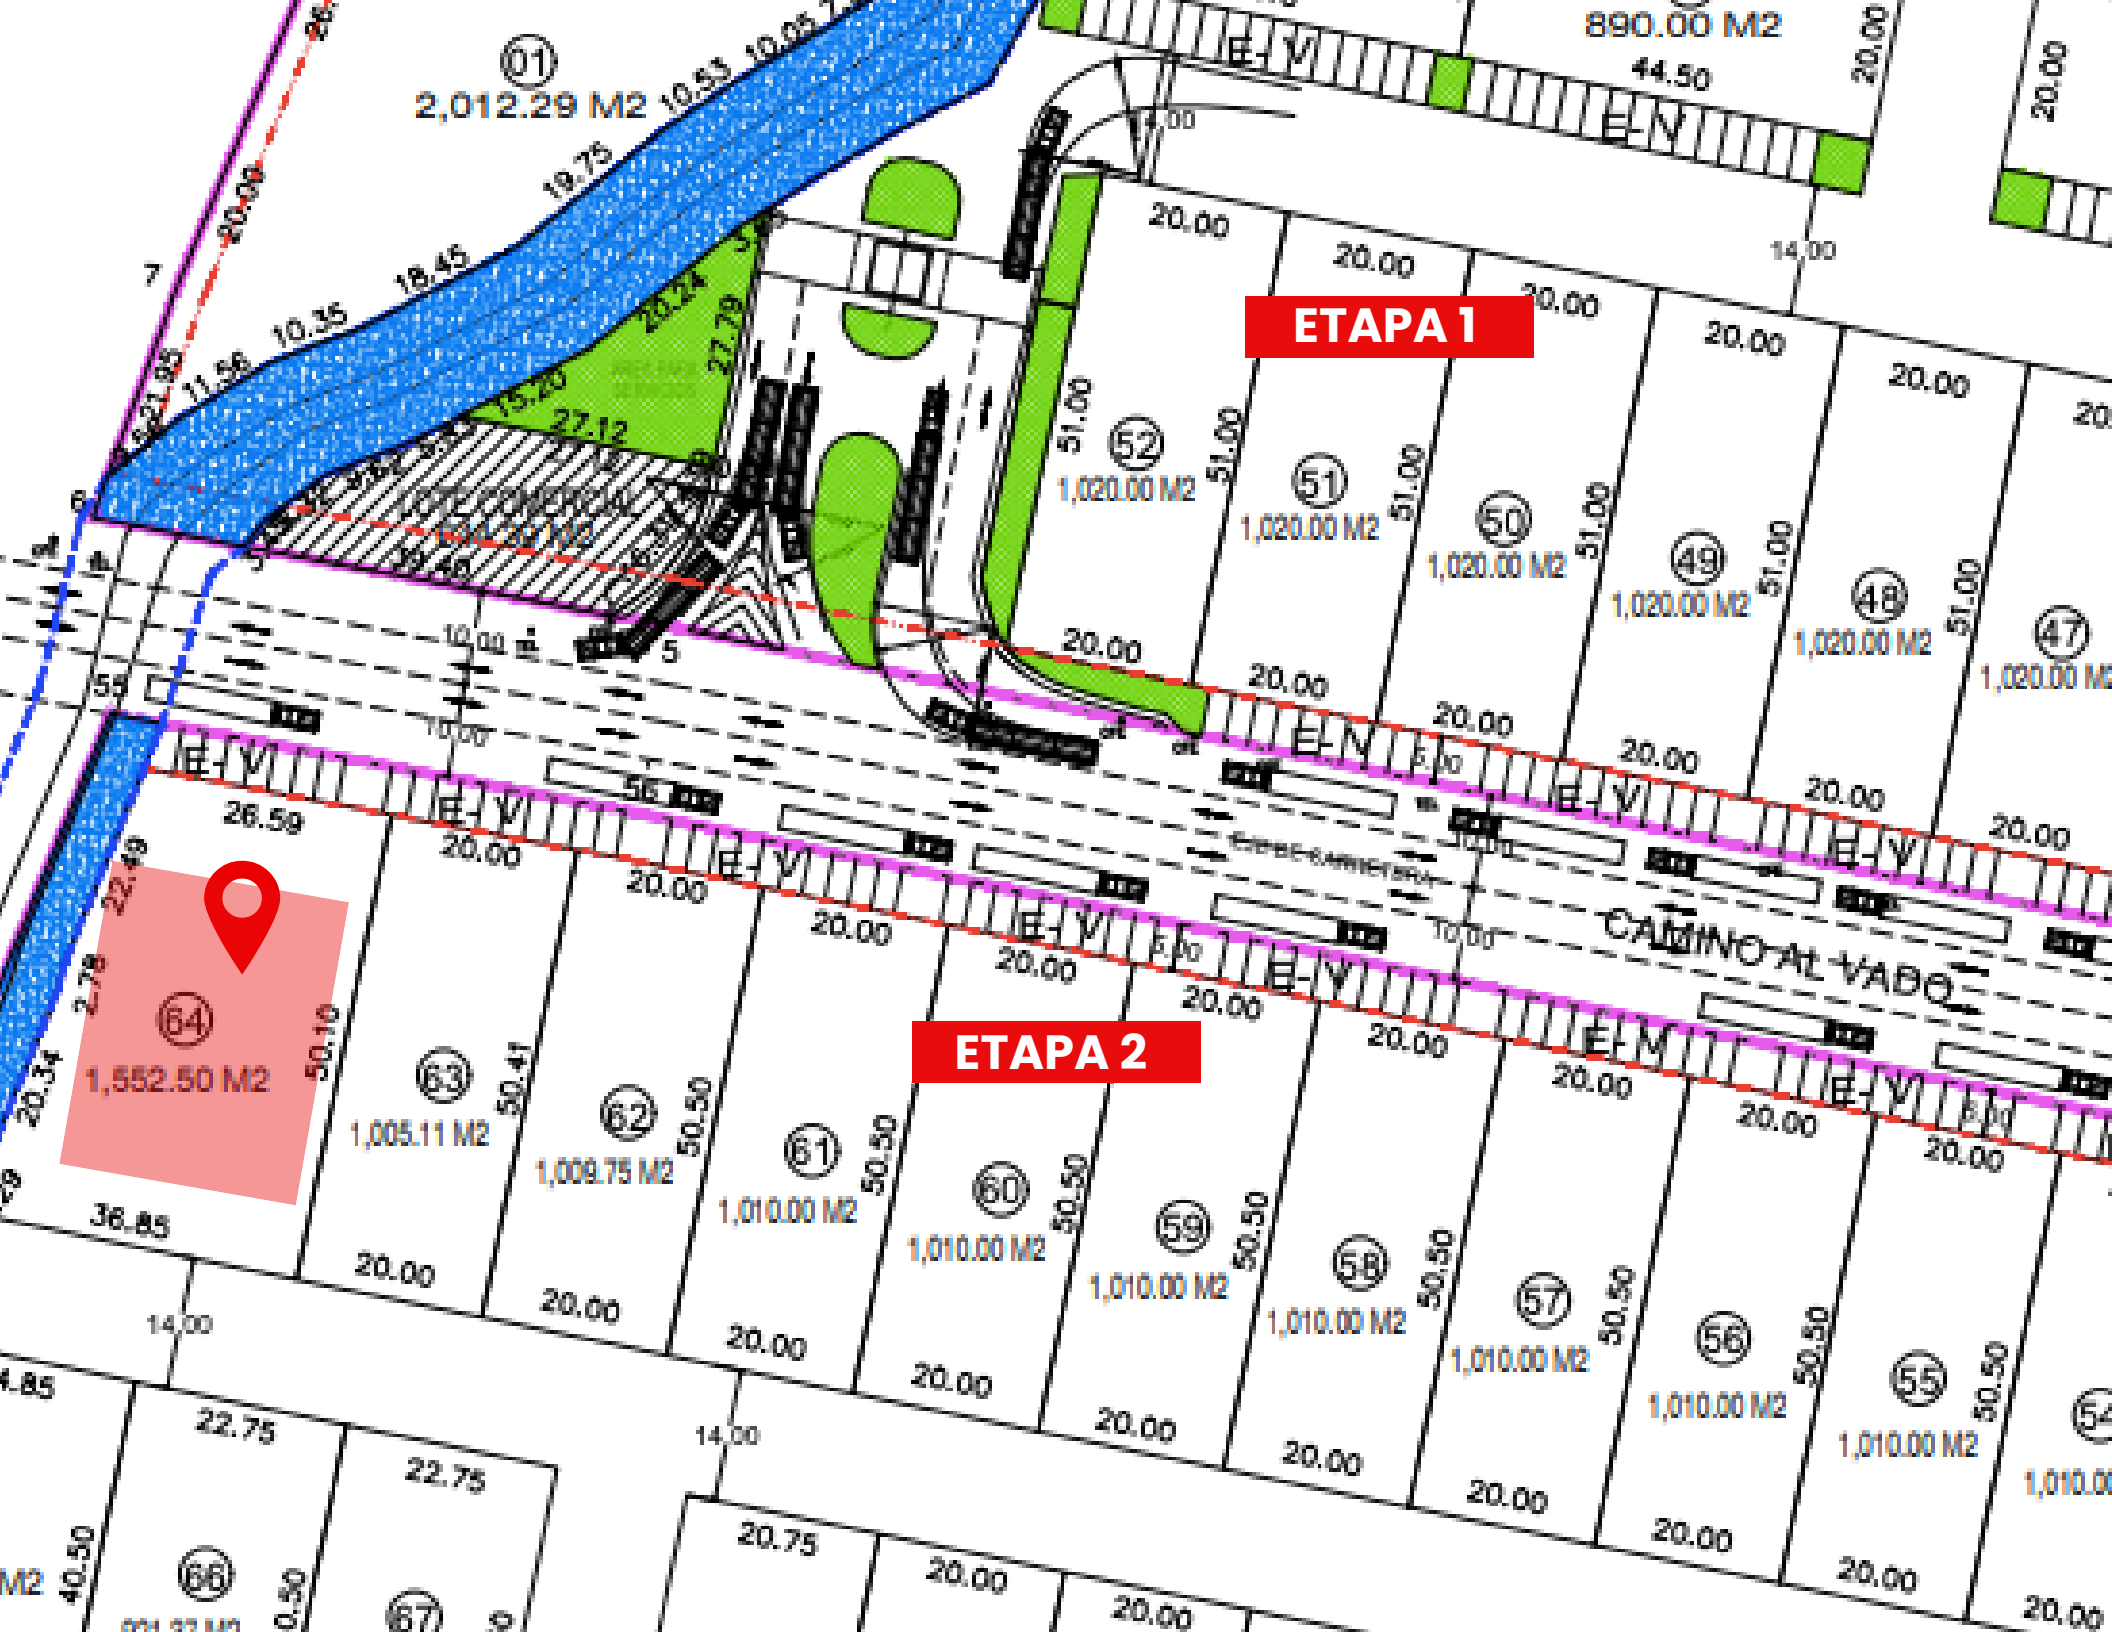

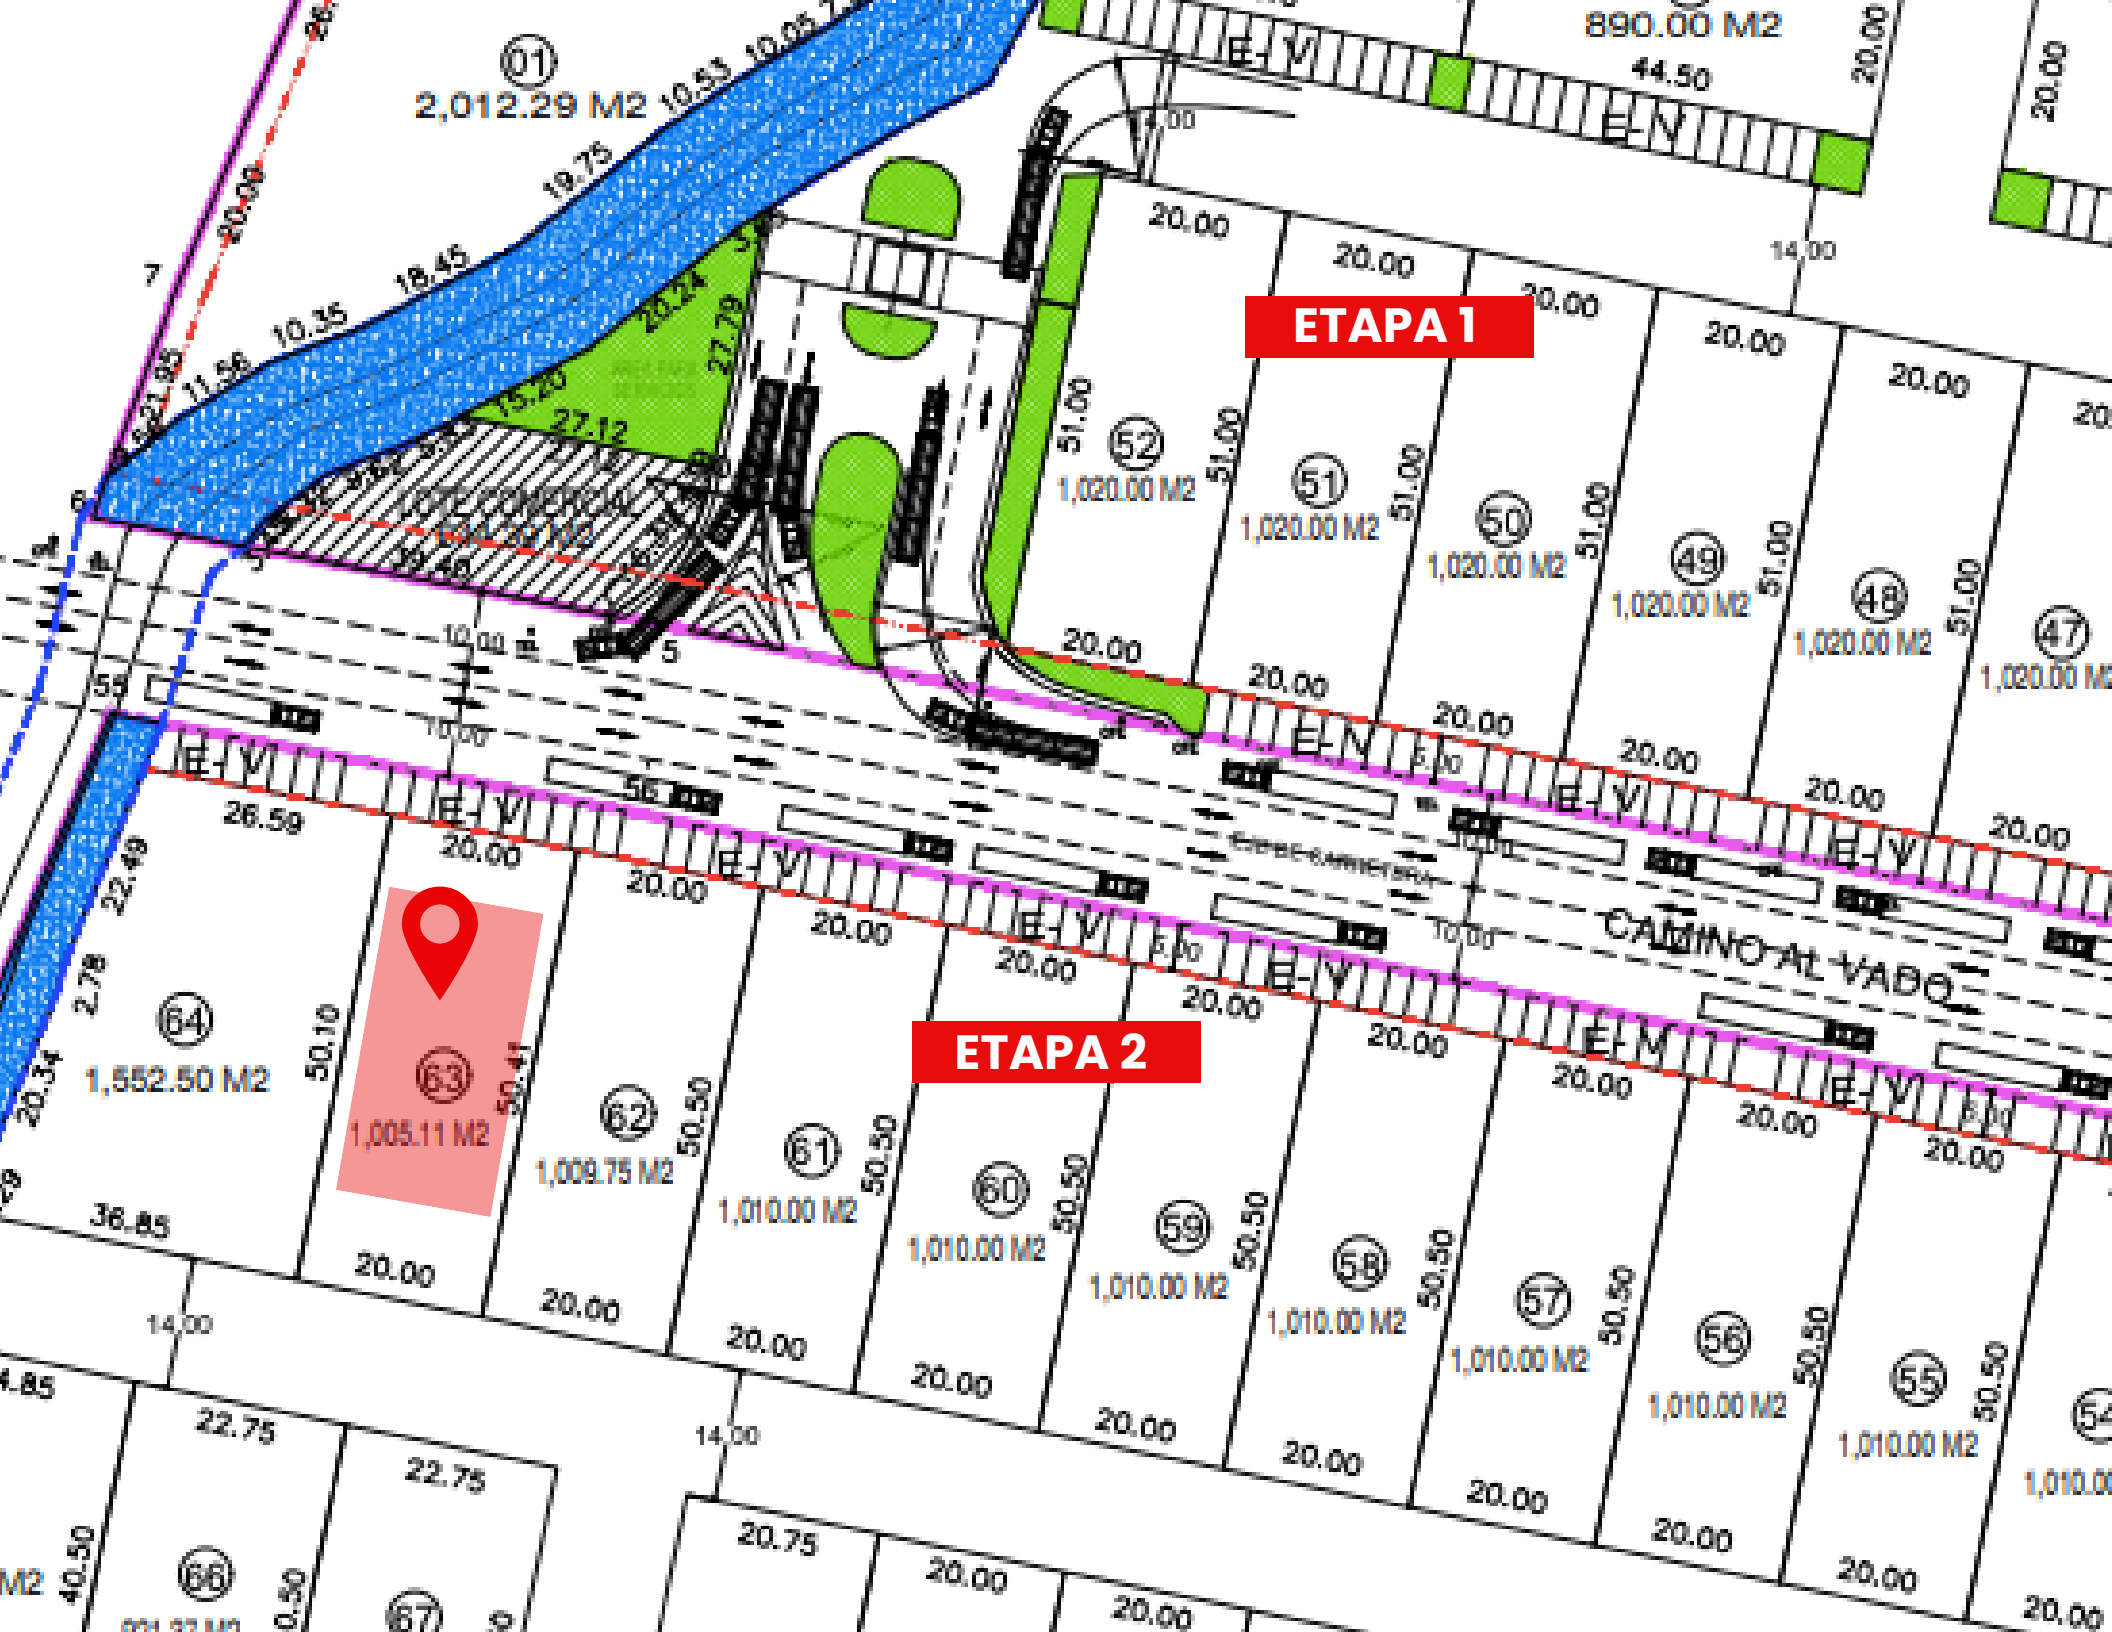

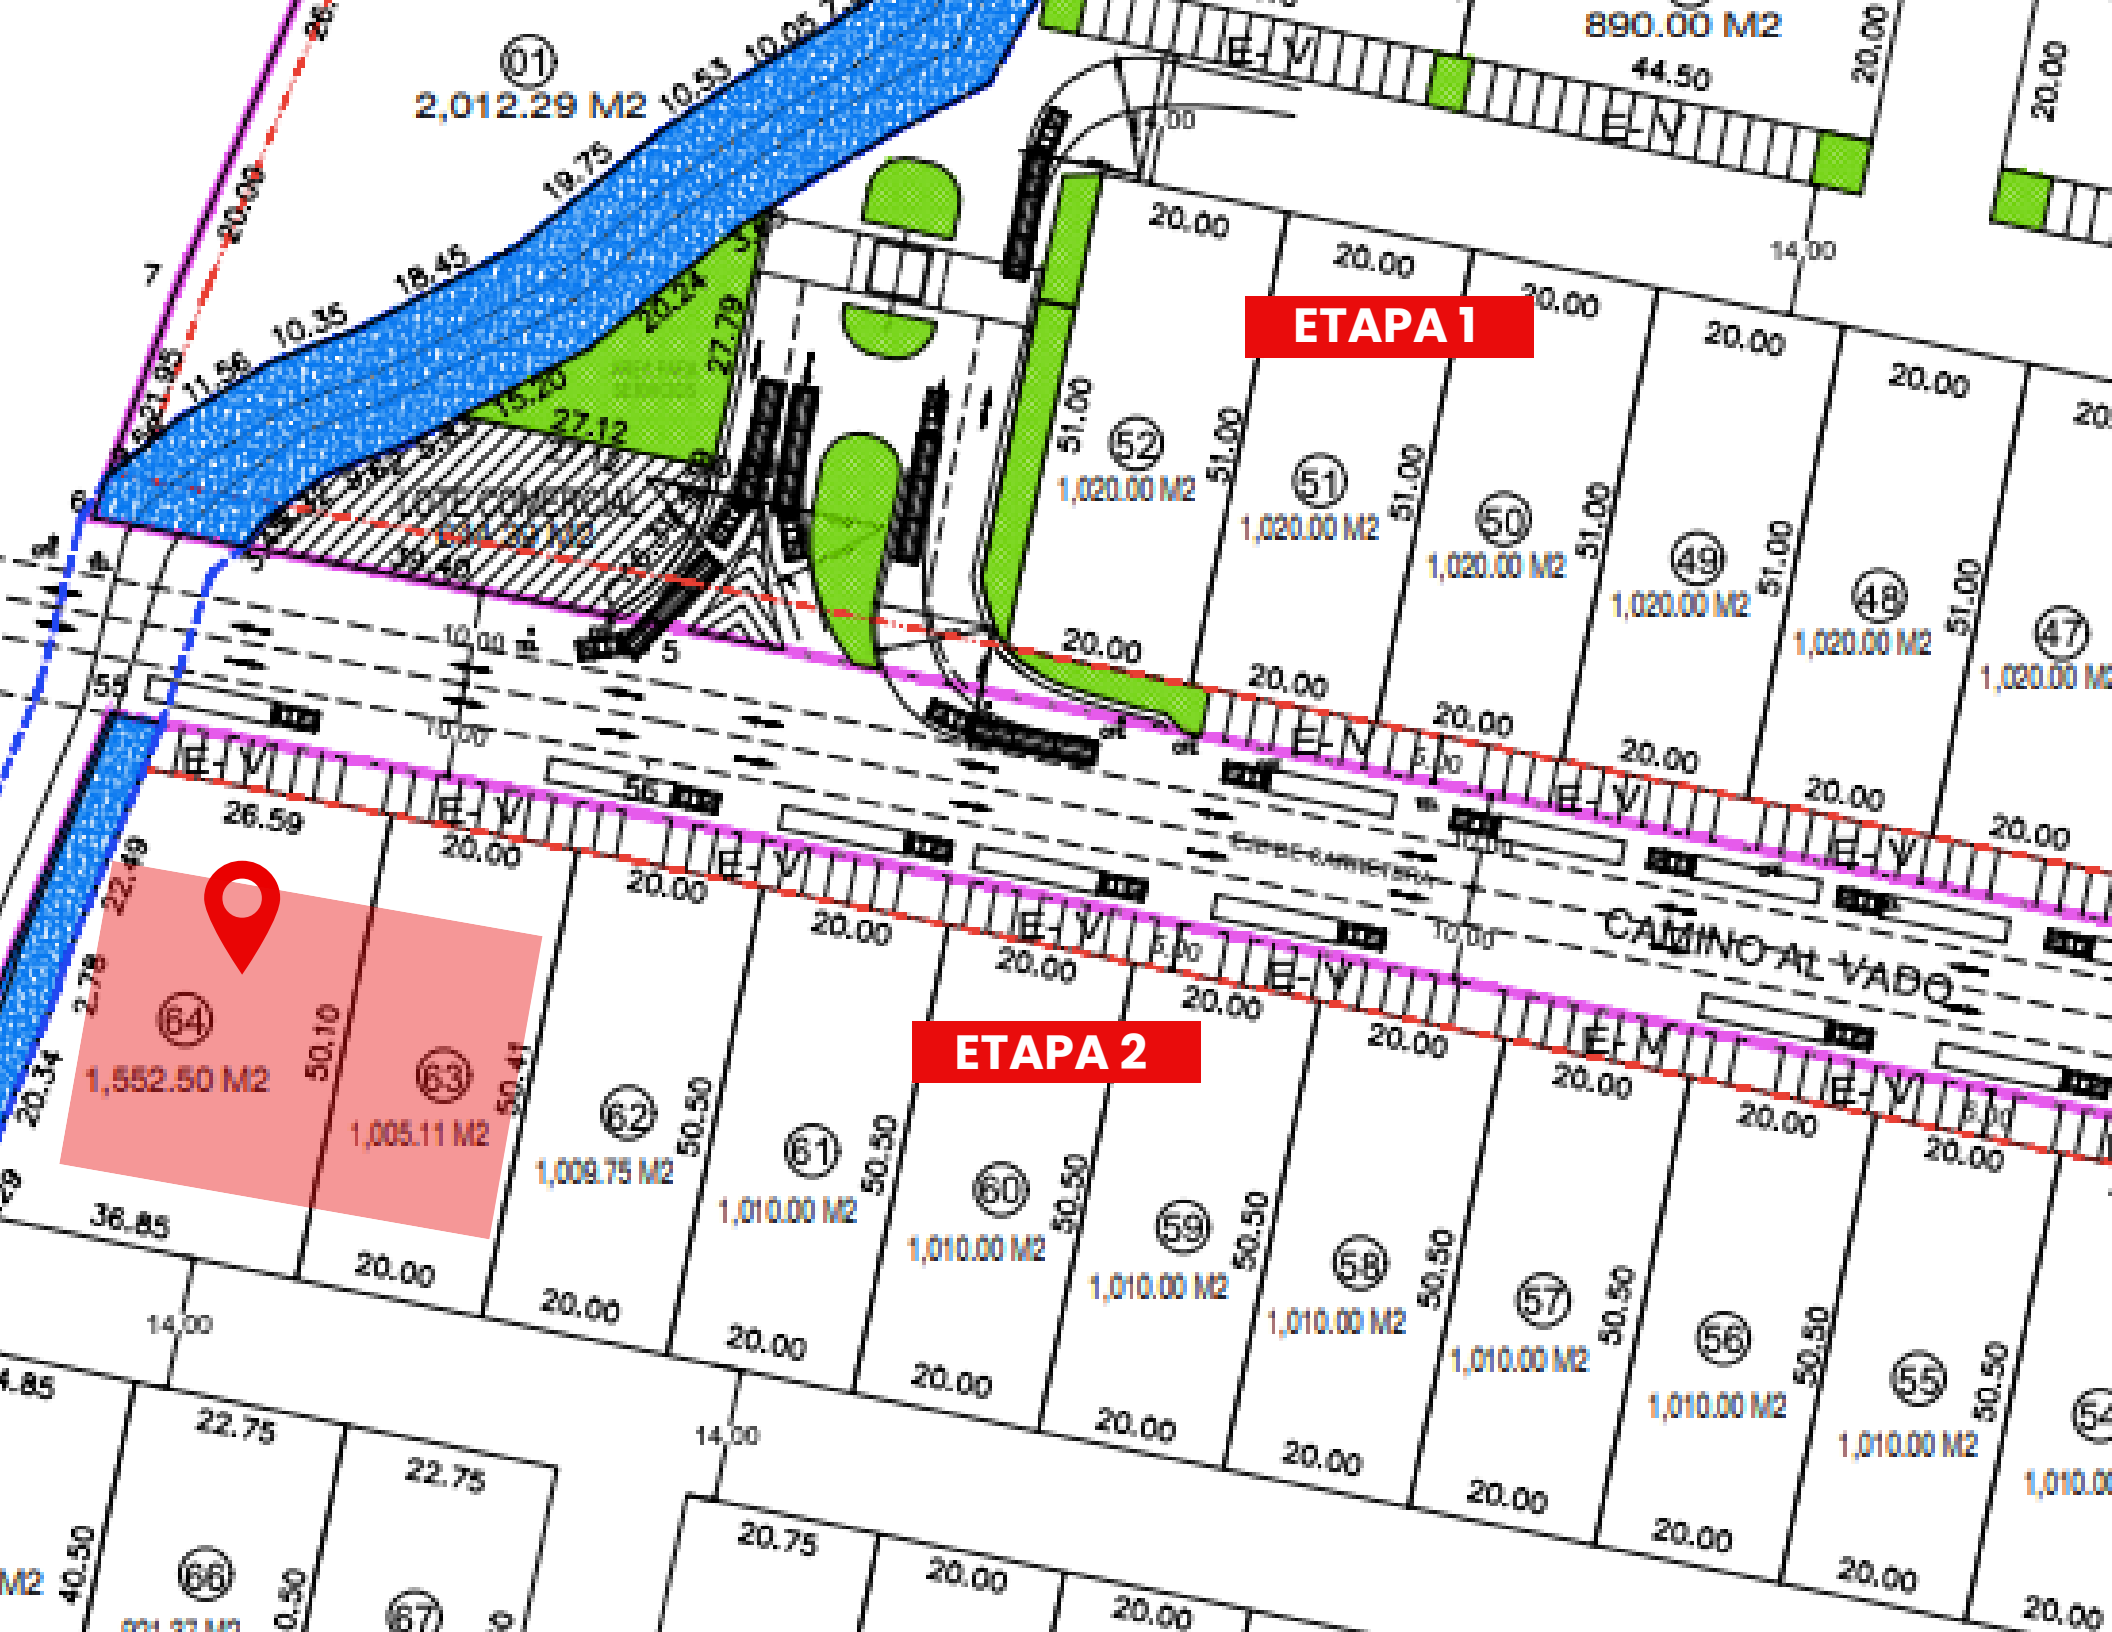

Características



ESPACIOS

ÁREA DE BODEGA
COWORKING
OFICINA DIRECCIÓN GENERAL
ESTACIONAMIENTO GENERAL
ANDÉN
LOBBY
MEZZANINE

SERVICIOS

VIGILANCIA 24 HRS
SISTEMA CONTRA INCENDIOS
ALUMBRADO PÚBLICO
ENERGÍA ELÉCTRICA
DRENAJE SANITARIO
DRENAJE PLUVIAL

**CAMINO AL VADO
NO.3431 TONALÁ,
JALISCO.**

BODEGA NO.63 y 64

**AVENIDAS PRIMARIAS
DE FÁCIL ACCESO:**

**ACCESO DIRECTO A
PERIFÉRICO NUEVO,
COLINDANDO CON
AUTOPISTA GDL -
MÉXICO, SOBRE
CAMINO AL VADO.**

